ООО «ОЦЕНКАПРО»
БЫСТРО. НАДЕЖНО. ТОЧНО

ОТЧЕТ № 510-25
об оценке рыночной стоимости объектов коммунального хозяйства, расположенных по адресу: Российская Федерация, Московская область, г. Домодедово, мкр. Востряково

ЗАКАЗЧИК:
ООО «Лидер Групп Домодедово»

ИСПОЛНИТЕЛЬ:
ООО «ОценкаПро»

Дата оценки: 11 ноября 2025 г.
Дата составления отчета: 04 февраля 2026 г.

г. Уфа –2026 г.

Конкурсному управляющему
ООО «Лидер Групп Домодедово»
Гурман Ю.С.

Уважаемая Юлия Сергеевна!

Согласно договору возмездного оказания услуг по оценке, № 510 от 30 сентября 2025 г. произведена оценка рыночной стоимости объектов коммунального хозяйства, расположенного по адресу: Российская Федерация, Московская область, г. Домодедово, мкр. Востряково, согласно предоставленному перечню, для продажи, в рамках конкурсного производства, согласно Федеральному закону от 26 октября 2002 г. N 127-ФЗ "О несостоятельности (банкротстве)".

Развернутая характеристика объекта оценки произведена в отчете об оценке. Отдельные части настоящего отчета не могут трактоваться обособленно, а только в сочетании с полным текстом прилагаемого отчета, принимая во внимание все содержащиеся там допущения и ограничения.

Рыночная стоимость объектов оценки, определенная по состоянию на 11 ноября 2025 года округленно составляет 68 620 000 (Шестьдесят восемь миллионов шестьсот двадцать тысяч) рублей*, в т.ч.:

№ п/п	Наименование	Кад. №	Год постройки / ввода	Площадь, кв.м. / Протяженность, п.м.	Адрес	Рыночная стоимость*, руб.
1	Кабельная канализация (сети связи), Дом 1,2,3	50:28:0060212 :267	2017	63 м.	Российская Федерация, Московская область, г. Домодедово, мкр. Востряково	138 000
2	Дождевая канализация, Дом 1	50:28:0000000 :54676	2016	426 м.	Российская Федерация, Московская область, г. Домодедово, мкр. Востряково	1 372 000
3	Канализация хозяйственно-бытовая, Дом 1	50:28:0060212 :269	2016	213 м.	Российская Федерация, Московская область, г. Домодедово, мкр. Востряково	734 000
4	Кабельная линия 0,4 кВ, Дом 1	50:28:0060212 :272	2017	117 м.	Российская Федерация, Московская область, г. Домодедово, мкр. Востряково	314 000
5	Трансформаторная подстанция (ТП-1), Дом 1 и 2	50:28:0060212 :273	2017	27,7 кв. м.	Российская Федерация, Московская область, г. Домодедово, мкр. Востряково	1 821 000
6	Трасса водоснабжения (водопровод), Дом 1,2,3	50:28:0060212 :268	2016	652 м.	Российская Федерация, Московская область, г. Домодедово, мкр. Востряково	2 520 000
7	Теплосеть, Дома 1,2,3	50:28:0060212 :270	2015	698 м.	Российская Федерация, Московская область, г. Домодедово, мкр. Востряково	52 044 000
8	Сеть электроснабжения 0.4 кВт, Дом 2	50:28:0060212 :295	2019	176 м.	Российская Федерация, Московская область, городской округ Домодедово, г. Домодедово	520 000
9	Канализация хозяйственно-бытовая, Дом 2	50:28:0060212 :626	2019	157 м.	Российская Федерация, Московская область, городской округ Домодедово, г. Домодедово, микрорайон Востряково, улица Донская	588 000
10	Дождевая канализация К2, Дом 2	50:28:0060212 :627	2019	339 м.	Российская Федерация, Московская область, городской округ Домодедово, г. Домодедово, микрорайон Востряково, улица Донская	1 186 000
11	Кабельная канализация (сети связи) Д2	50:28:0060212 :629	2019	21 м.	Российская Федерация, Московская область, городской округ Домодедово, г. Домодедово	49 000
12	Кабельная линия 0,4 кВ, Дом 3	50:28:0060212 :962	2021	612 м.	Российская Федерация, Московская область, городской округ Домодедово, г. Домодедово, микрорайон Востряково	2 663 000
13	Дождевая канализация (К2), Дом 3	50:28:0060212 :963	2021	339 м.	Российская Федерация, Московская область, городской округ Домодедово, г. Домодедово, микрорайон Востряково	1 252 000
14	Канализация хозяйственно-бытовая, Дом 3	50:28:0060212 :961	2021	391 м.	Российская Федерация, Московская область, городской округ Домодедово, г. Домодедово, микрорайон Востряково	1 546 000
15	Трансформаторная подстанция (ТП-2), Дом 3	50:28:0060212 :965	2021	29,5 кв. м.	Российская Федерация, Московская область, городской округ Домодедово, г. Домодедово, микрорайон Востряково	1 873 000
	Итого:					68 620 000

Примечание:

** НДС не облагается на основании подпункта 15 пункта 2 статьи 146 Налогового кодекса Российской Федерации, согласно которой операции по реализации имущества и (или) имущественных прав должников, признанных в соответствии с законодательством РФ несостоятельными (банкротами), не признаются объектом обложения НДС.*

Все расчеты произведены в соответствии с требованиями: Федерального закона № 135-ФЗ от 29.07.1998 «Об оценочной деятельности в Российской Федерации» (далее - Федеральный закон); Федеральными стандартами оценки «Структура федеральных стандартов оценки и основные понятия, используемые в федеральных стандартах оценки (ФСО I)», «Виды стоимости (ФСО II)», «Процесс оценки (ФСО III)», «Задание на оценку (ФСО IV)», «Подходы и методы оценки (ФСО V)», «Отчет об оценке (ФСО VI)» утверждённые приказом Минэкономразвития России от 14 апреля 2022 г. N 200; Федеральным стандартом оценки «Оценка недвижимости (ФСО № 7)» утвержденным приказом Минэкономразвития России от 25 сентября 2014 г. № 611. Федеральным стандартом оценки №10 "Оценка стоимости машин и оборудования (ФСО N 10)», утвержденным приказом Минэкономразвития России от 01 июня 2015 г. N 328; Сводом стандартов и правил оценочной деятельности Ассоциации «Русское общество оценщиков» СПОД РОО 01-01-2022 от 07 ноября 2022 г. (протокол № 28-С); Сводом стандартов и правил оценочной деятельности Ассоциации «Русское общество оценщиков» СПОД РОО 01-01-2022 от 07 ноября 2022 г. (протокол № 28-С).

С уважением,
генеральный директор
оценщик



Т.Д. Тухватуллин

СОДЕРЖАНИЕ

1. ОСНОВНЫЕ ФАКТЫ И ВЫВОДЫ 5
1.1 Основание для проведения оценки 5
1.2 Общая информация, идентифицирующая объект оценки 5
1.3 Итоговая величина стоимости объекта оценки 5
1.4 Дата оценки 6
1.5 Дата составления и порядковый номер отчета 6
1.6 Ограничения и пределы применения полученного результата, существенные допущения 6
2. ЗАДАНИЕ НА ОЦЕНКУ 6
2.1 Объект оценки 6
2.3 Цель оценки 7
2.3 Указание на то, что оценка проводится в соответствии с Законом об оценке 7
2.4 Вид стоимости 7
2.5 Предпосылки стоимости 7
2.6 Дата оценки 7
2.7 Специальные допущения 7
2.8 Иные существенные допущения 7
2.9 Ограничения оценки 7
2.10 Ограничения на использование, распространение и публикацию отчета об оценке объекта оценки 8
2.11 Указание на форму составления отчета об оценке 8
2.12 Порядок и сроки предоставления заказчиком необходимых для проведения оценки материалов и информации 8
2.13 Необходимость привлечения внешних организаций и квалифицированных отраслевых специалистов 8
2.14 Состав объекта оценки с указанием сведений, достаточных для идентификации каждой из его частей. 8
2.15 Характеристики объекта оценки и его оцениваемых частей или ссылки на доступные для оценщика документы, содержащие такие характеристики 8
2.16 Права, учитываемые при оценке объекта оценки, ограничения (обременения) этих прав, в том числе в отношении каждой из частей объекта оценки. 8
3. СВЕДЕНИЯ О ЗАКАЗЧИКЕ ОЦЕНКИ И ОБ ОЦЕНЩИКЕ 8
4. ОГРАНИЧИТЕЛЬНЫЕ УСЛОВИЯ И СДЕЛАННЫЕ ДОПУЩЕНИЯ 9
5. СЕРТИФИКАТ ОЦЕНКИ (ЗАЯВЛЕНИЕ О СООТВЕТСТВИИ) 10
6. ПРИМЕНЯЕМЫЕ СТАНДАРТЫ ОЦЕНОЧНОЙ ДЕЯТЕЛЬНОСТИ 10
9. ЭТАПЫ ПРОВЕДЕНИЯ ОЦЕНКИ 21
10. ОПИСАНИЕ ПРОЦЕССА ОЦЕНКИ ОБЪЕКТА ОЦЕНКИ В ЧАСТИ ПРИМЕНЕНИЯ ПОДХОДА (ПОДХОДОВ) К ОЦЕНКЕ 21
11. АНАЛИЗ НАИБОЛЕЕ ЭФФЕКТИВНОГО ИСПОЛЬЗОВАНИЯ ОБЪЕКТА ОЦЕНКИ 24
12. ОПРЕДЕЛЕНИЕ СТОИМОСТИ ОБЪЕКТА ОЦЕНКИ В РАМКАХ ЗАТРАТНОГО ПОДХОДА 24
13. СОГЛАСОВАНИЕ РЕЗУЛЬТАТОВ ОЦЕНКИ И ЗАКЛЮЧЕНИЕ О РЫНОЧНОЙ СТОИМОСТИ 35
14. ПЕРЕЧЕНЬ ДОКУМЕНТОВ, ИСПОЛЬЗОВАННЫХ ОЦЕНЩИКОМ И УСТАНАВЛИВАЮЩИХ КОЛИЧЕСТВЕННЫЕ И КАЧЕСТВЕННЫЕ ХАРАКТЕРИСТИКИ ОБЪЕКТА ОЦЕНКИ 36
15. ПЕРЕЧЕНЬ ИСПОЛЬЗОВАННЫХ ПРИ ПРОВЕДЕНИИ ОЦЕНКИ ДАННЫХ 36
ИСПОЛЬЗОВАННЫЕ МАТЕРИАЛЫ 37
ПРИЛОЖЕНИЯ 37

1. ОСНОВНЫЕ ФАКТЫ И ВЫВОДЫ

1.1 Основание для проведения оценки

Договор возмездного оказания услуг по оценке, № 510 от 30 сентября 2025г.

1.2 Общая информация, идентифицирующая объект оценки

Объекты коммунального хозяйства, в т.ч.

№ п/п	Наименование	Кад. №	Год постройки / ввода	Площадь, кв.м. / Протяженность, п.м.	Адрес
1	Кабельная канализация (сети связи), Дом 1,2,3	50:28:0060212:267	2017	63 м.	Российская Федерация, Московская область, г. Домодедово, мкр. Востряково
2	Дождевая канализация, Дом 1	50:28:0000000:54676	2016	426 м.	Российская Федерация, Московская область, г. Домодедово, мкр. Востряково
3	Канализация хозяйственно-бытовая, Дом 1	50:28:0060212:269	2016	213 м.	Российская Федерация, Московская область, г. Домодедово, мкр. Востряково
4	Кабельная линия 0,4 кВ, Дом 1	50:28:0060212:272	2017	117 м.	Российская Федерация, Московская область, г. Домодедово, мкр. Востряково
5	Трансформаторная подстанция (ТП-1), Дом 1 и 2	50:28:0060212:273	2017	27,7 кв. м.	Российская Федерация, Московская область, г. Домодедово, мкр. Востряково
6	Трасса водоснабжения (водопровод), Дом 1,2,3	50:28:0060212:268	2016	652 м.	Российская Федерация, Московская область, г. Домодедово, мкр. Востряково
7	Теплосеть, Дома 1,2,3	50:28:0060212:270	2015	698 м.	Российская Федерация, Московская область, г. Домодедово, мкр. Востряково
8	Сеть электроснабжения 0.4 кВт, Дом 2	50:28:0060212:295	2019	176 м.	Российская Федерация, Московская область, городской округ Домодедово, г. Домодедово
9	Канализация хозяйственно-бытовая, Дом 2	50:28:0060212:626	2019	157 м.	Российская Федерация, Московская область, городской округ Домодедово, г. Домодедово, микрорайон Востряково, улица Донская
10	Дождевая канализация К2, Дом 2	50:28:0060212:627	2019	339 м.	Российская Федерация, Московская область, городской округ Домодедово, г. Домодедово, микрорайон Востряково, улица Донская
11	Кабельная канализация (сети связи) Д2	50:28:0060212:629	2019	21 м.	Российская Федерация, Московская область, городской округ Домодедово, г. Домодедово
12	Кабельная линия 0,4 кВ, Дом 3	50:28:0060212:962	2021	612 м.	Российская Федерация, Московская область, городской округ Домодедово, г. Домодедово, микрорайон Востряково
13	Дождевая канализация (К2), Дом 3	50:28:0060212:963	2021	339 м.	Российская Федерация, Московская область, городской округ Домодедово, г. Домодедово, микрорайон Востряково
14	Канализация хозяйственно-бытовая, Дом 3	50:28:0060212:961	2021	391 м.	Российская Федерация, Московская область, городской округ Домодедово, г. Домодедово, микрорайон Востряково
15	Трансформаторная подстанция (ТП-2), Дом 3	50:28:0060212:965	2021	29,5 кв. м.	Российская Федерация, Московская область, городской округ Домодедово, г. Домодедово, микрорайон Востряково

более полное описание см. раздел «Описание объекта оценки».

1.3 Итоговая величина стоимости объекта оценки

Рыночная стоимость объектов оценки, определенная по состоянию на 11 ноября 2025 года округленно составляет 68 620 000 (Шестьдесят восемь миллионов шестьсот двадцать тысяч) рублей, в т.ч.:

№ п/п	Наименование	Кад. №	Год постройки / ввода	Площадь, кв.м. / Протяженность, п.м.	Адрес	Рыночная стоимость*, руб.
1	Кабельная канализация (сети связи), Дом 1,2,3	50:28:0060212:267	2017	63 м.	Российская Федерация, Московская область, г. Домодедово, мкр. Востряково	138 000
2	Дождевая канализация, Дом 1	50:28:0000000:54676	2016	426 м.	Российская Федерация, Московская область, г. Домодедово, мкр. Востряково	1 372 000
3	Канализация хозяйственно-бытовая, Дом 1	50:28:0060212:269	2016	213 м.	Российская Федерация, Московская область, г. Домодедово, мкр. Востряково	734 000
4	Кабельная линия 0,4 кВ, Дом 1	50:28:0060212:272	2017	117 м.	Российская Федерация, Московская область, г. Домодедово, мкр. Востряково	314 000
5	Трансформаторная подстанция (ТП-1), Дом 1 и 2	50:28:0060212:273	2017	27,7 кв. м.	Российская Федерация, Московская область, г. Домодедово, мкр. Востряково	1 821 000
6	Трасса водоснабжения (водопровод), Дом 1,2,3	50:28:0060212:268	2016	652 м.	Российская Федерация, Московская область, г. Домодедово, мкр. Востряково	2 520 000

7	Теплосеть, Дома 1,2,3	50:28:0060212 :270	2015	698 м.	Российская Федерация, Московская область, г. Домодедово, мкр. Востряково	52 044 000
8	Сеть электроснабжения 0.4 кВт, Дом 2	50:28:0060212 :295	2019	176 м.	Российская Федерация, Московская область, городской округ Домодедово, город Домодедово	520 000
9	Канализация хозяйственно-бытовая, Дом 2	50:28:0060212 :626	2019	157 м.	Российская Федерация, Московская область, городской округ Домодедово, город Домодедово, микрорайон Востряково, улица Донская	588 000
10	Дождевая канализация К2, Дом 2	50:28:0060212 :627	2019	339 м.	Российская Федерация, Московская область, городской округ Домодедово, город Домодедово, микрорайон Востряково, улица Донская	1 186 000
11	Кабельная канализация (сети связи) Д2	50:28:0060212 :629	2019	21 м.	Российская Федерация, Московская область, городской округ Домодедово, город Домодедово	49 000
12	Кабельная линия 0,4 кВ, Дом 3	50:28:0060212 :962	2021	612 м.	Российская Федерация, Московская область, городской округ Домодедово, город Домодедово, микрорайон Востряково	2 663 000
13	Дождевая канализация (К2), Дом 3	50:28:0060212 :963	2021	339 м.	Российская Федерация, Московская область, городской округ Домодедово, город Домодедово, микрорайон Востряково	1 252 000
14	Канализация хозяйственно-бытовая, Дом 3	50:28:0060212 :961	2021	391 м.	Российская Федерация, Московская область, городской округ Домодедово, город Домодедово, микрорайон Востряково	1 546 000
15	Трансформаторная подстанция (ТП-2), Дом 3	50:28:0060212 :965	2021	29,5 кв. м.	Российская Федерация, Московская область, городской округ Домодедово, г. Домодедово, микрорайон Востряково	1 873 000
Итого:						**68 620 000**

Примечание:

** НДС не облагается на основании подпункта 15 пункта 2 статьи 146 Налогового кодекса Российской Федерации, согласно которой операции по реализации имущества и (или) имущественных прав должников, признанных в соответствии с законодательством РФ несостоятельными (банкротами), не признаются объектом обложения НДС.*

1.4 Дата оценки

11 ноября 2025 г.

1.5 Дата составления и порядковый номер отчета

Отчет №510-25 от 04 февраля 2026 г.

1.6 Ограничения и пределы применения полученного результата, существенные допущения

Учитывая интервальный характер рыночной стоимости любого объекта оценки, для целей оценки в настоящем Отчете оценщиком принят вариант, исключающий максимальные и минимальные значения величин, определяющих рыночную стоимость.

Другие, более общие, допущения и ограничения указаны в разделе 4.

2. ЗАДАНИЕ НА ОЦЕНКУ

2.1 Объект оценки

Объекты коммунального хозяйства, более полное описание см. раздел «7. Описание объекта оценки».

№ п/п	Наименование	Кад. №	Год постройки / ввода	Площадь, кв.м. / Протяженность, п.м.	Адрес
1	Кабельная канализация (сети связи), Дом 1,2,3	50:28:0060212:267	2017	63 м.	Российская Федерация, Московская область, г. Домодедово, мкр. Востряково
2	Дождевая канализация, Дом 1	50:28:0000000:54676	2016	426 м.	Российская Федерация, Московская область, г. Домодедово, мкр. Востряково
3	Канализация хозяйственно-бытовая, Дом 1	50:28:0060212:269	2016	213 м.	Российская Федерация, Московская область, г. Домодедово, мкр. Востряково
4	Кабельная линия 0,4 кВ, Дом 1	50:28:0060212:272	2017	117 м.	Российская Федерация, Московская область, г. Домодедово, мкр. Востряково
5	Трансформаторная подстанция (ТП-1), Дом 1 и 2	50:28:0060212:273	2017	27,7 кв. м.	Российская Федерация, Московская область, г. Домодедово, мкр. Востряково

6	Трасса водоснабжения (водопровод), Дом 1,2,3	50:28:0060212:268	2016	652 м.	Российская Федерация, Московская область, г. Домодедово, мкр. Востряково
7	Теплосеть, Дома 1,2,3	50:28:0060212:270	2015	698 м.	Российская Федерация, Московская область, г. Домодедово, мкр. Востряково
8	Сеть электроснабжения 0.4 кВт, Дом 2	50:28:0060212:295	2019	176 м.	Российская Федерация, Московская область, городской округ Домодедово, г. Домодедово
9	Канализация хозяйственно-бытовая, Дом 2	50:28:0060212:626	2019	157 м.	Российская Федерация, Московская область, городской округ Домодедово, г. Домодедово, микрорайон Востряково, улица Донская
10	Дождевая канализация К2, Дом 2	50:28:0060212:627	2019	339 м.	Российская Федерация, Московская область, городской округ Домодедово, г. Домодедово, микрорайон Востряково, улица Донская
11	Кабельная канализация (сети связи) Д2	50:28:0060212:629	2019	21 м.	Российская Федерация, Московская область, городской округ Домодедово, г. Домодедово
12	Кабельная линия 0,4 кВ, Дом 3	50:28:0060212:962	2021	612 м.	Российская Федерация, Московская область, городской округ Домодедово, г. Домодедово, микрорайон Востряково
13	Дождевая канализация (К2), Дом 3	50:28:0060212:963	2021	339 м.	Российская Федерация, Московская область, городской округ Домодедово, г. Домодедово, микрорайон Востряково
14	Канализация хозяйственно-бытовая, Дом 3	50:28:0060212:961	2021	391 м.	Российская Федерация, Московская область, городской округ Домодедово, г. Домодедово, микрорайон Востряково
15	Трансформаторная подстанция (ТП-2), Дом 3	50:28:0060212:965	2021	29,5 кв. м.	Российская Федерация, Московская область, городской округ Домодедово, г. Домодедово, микрорайон Востряково

Права на объект оценки, учитываемые при определении стоимости объекта оценки:
Право собственности.

Ограничения (обременения) этих прав
Не предоставлены

2.3 Цель оценки

Оценка рыночной стоимости объектов оценки для продажи, в рамках конкурсного производства согласно (Федеральный закон от 26.10.2002 г. N127-ФЗ «О несостоятельности (банкротстве)».

2.3 Указание на то, что оценка проводится в соответствии с Законом об оценке

Оценка проводится в соответствии с требованиями Федерального закона от 29.07.1998 № 135-ФЗ «Об оценочной деятельности в Российской Федерации».

2.4 Вид стоимости

Рыночная стоимость

2.5 Предпосылки стоимости

Предпосылки определения рыночной стоимости:

- предполагается сделка с объектом оценки;
- участники сделки или пользователи объекта являются неопределенными лицами (гипотетические участники);
- предполагаемое использование объекта – наиболее эффективное использование;
- характер сделки – вынужденная сделка в рамках конкурсного производства согласно (Федеральный закон от 26.10.2002 N 127-ФЗ О несостоятельности (банкротстве).

2.6 Дата оценки

14 ноября 2024 г.

2.7 Специальные допущения

Неизвестны на момент составления задания на оценку

2.8 Иные существенные допущения

Неизвестны на момент составления задания на оценку

2.9 Ограничения оценки

Оценщиком не производился осмотр объекта оценки, вследствие чего оценка производится исходя из техни-

ческого состояния объекта оценка как «Удовлетворительное», «Хорошее», «Очень хорошее» и рабочее, согласно предоставленным данным, информации и документов Заказчиком – Конкурсным управляющим.

Учитывая интервальный характер рыночной стоимости любого объекта оценки, для целей оценки в настоящем Отчете оценщиком принят вариант, исключающий максимальные и минимальные значения величин, определяющих рыночную стоимость.

Другие, более общие, допущения и ограничения указаны в разделе 4.

2.10 Ограничения на использование, распространение и публикацию отчета об оценке объекта оценки

Отсутствует.

2.11 Указание на форму составления отчета об оценке

На бумажном носителе и в форме электронного документа PDF формата.

2.12 Порядок и сроки предоставления заказчиком необходимых для проведения оценки материалов и информации

В бумажном и электронном виде, в сроки, предусмотренные договором.

2.13 Необходимость привлечения внешних организаций и квалифицированных отраслевых специалистов

Нет необходимости.

2.14 Состав объекта оценки с указанием сведений, достаточных для идентификации каждой из его частей.

Объекты коммунального хозяйства, более полное описание см. раздел «7. Описание объекта оценки».

2.15 Характеристики объекта оценки и его оцениваемых частей или ссылки на доступные для оценщика документы, содержащие такие характеристики

Копии выписок ЕГРН, документы с характеристиками и сведениями по объектам коммунального хозяйства, см. Приложения

Более полное описание см. раздел «Описание объекта оценки».

2.16 Права, учитываемые при оценке объекта оценки, ограничения (обременения) этих прав, в том числе в отношении каждой из частей объекта оценки.

Оцениваемые права на объект оценки – право собственности.

Ограничения прав – не зарегистрировано (см. Приложения).

2.17 Анализ достаточности и достоверности информации

Оценщиками проанализированы предоставленные документы, определяющие основные характеристики имущества. Проведен анализ соответствия данных в документах с результатами проведенного оценщиком осмотра объекта, данными об объекте, содержащимися в общедоступных базах Росреестра, Публичная кадастровая карта. Информация об использованных при проведении расчетов аналогах подтверждается прилагающимися к отчету копиями Интернет-страниц.

2.18 Особенности проведения осмотра объекта оценки либо основания, объективно препятствующие проведению осмотра объекта, если таковые существуют

Осмотр не производился по месту расположения объекта оценки, лично оценщиком.

Оценка произведена на основании предоставленной информации и документов Заказчиком – Конкурсным управляющим.

3. СВЕДЕНИЯ О ЗАКАЗЧИКЕ ОЦЕНКИ И ОБ ОЦЕНЩИКЕ

Заказчик – Общество с ограниченной ответственностью «Лидер Групп Домодедово» (ООО «Лидер Групп Домодедово»), ОГРН 1117847331315 от 11 августа 2011 г., ИНН 7810836491, КПП 500901001. Юридический адрес 142006, Московская область, город Домодедово, ул Донская (Востряково Мкр.), д. 5, помещ. V.

Конкурсный управляющий Гурман Юлия Сергеевна, действующей на основании Решения Арбитражного суда Московской области от 17.06.2025. (резолютивная часть объявлена 11.06.2025) по делу № А41-36275/25.

Собственник – Общество с ограниченной ответственностью «Лидер Групп Домодедово» (ООО «Лидер Групп Домодедово»), ОГРН 1117847331315 от 11 августа 2011 г., ИНН 7810836491, КПП 500901001. Юридический адрес 142006, Московская область, город Домодедово, ул Донская (Востряково Мкр.), д. 5, помещ. V.

Сведения об оценочной компании – Общество с ограниченной ответственностью **«ОценкаПро»**, ИНН 0274962585, ОГРН 1210200000108 от 12.01.2021 г. Адрес: Юр. адрес: 450103, г. Уфа, ул. Софьи Перовской, д. 15/3, помещ. 18, тел. 8-927-30-77-2-77, e-mail: ocenkapro2021@mail.ru. Гражданская ответственность при осуществлении профессиональной деятельности оценщика застрахована в САО "РЕСО-Гарантия", полис страхования гражданской ответ-

ственности организации, заключающей договора на проведение оценки №922/9735463036 от 20.12.2024г. сроком от 14.01.2025 г. до 13.01.2026г.; №922/2929997017 от 08.12.2025г. сроком от 14.01.2026 г. до 13.01.2027г. Лимит ответственности (страховая сумма) по договору (полису) страхования установлен в размере 100 000 000 (Сто миллионов) рублей.

Оценщик: Тухватуллин Тимур Динарович, действительный член Ассоциации «Русское общество оценщиков», рег. № 007088 от 28.12.2010г. (Адрес: 105005, г. Москва, вн.тер.г. муниципальный округ Басманный, ул. Фридриха Энгельса, д. 46, стр.2), диплом «О профессиональной переподготовке» ПП № 091118 от 29.02.2008 г., свидетельство о повышении квалификации №348/9011 от 05.03.2011 г, стаж работы оценщиком 18 лет. Профессиональная ответственность при осуществлении профессиональной деятельности оценщика застрахована в САО "РЕСО-Гарантия", полис (договор) страхования ответственности оценщика №922/9710737264 от 05.11.2024 г. сроком с 03.12.2024 г. по 02.12.2025г.; №922/2920397535 от 20.11.2025 г. сроком с 03.12.2025 г. по 02.12.2026г. Лимит ответственности (страховая сумма) по договору (полису) страхования установлен в размере 30 000 000 (Тридцать миллионов) рублей; Квалификационный аттестат в области оценочной деятельности по направлению оценочной деятельности «Оценка движимого имущества», № 037640-2 от 30.05.2024г., сроком действия до 30.05.2027 г.; Квалификационный аттестат в области оценочной деятельности по направлению оценочной деятельности «Оценка недвижимости», № 037625-1 от 30.05.2024г., сроком действия до 30.05.2027 г. Адрес: 450103, г. Уфа, ул. Софьи Перовской, д. 13/4, кв. 50, тел. 8-927-30-77-2-77, e-mail: ttd2008@mail.ru.

Сведения о независимости оценщика

Настоящим оценщик Тухватуллин Тимур Динарович подтверждает полное соблюдение принципов независимости, установленных ст. 16 Федерального закона от 29.07.1998 N 135-ФЗ «Об оценочной деятельности в Российской Федерации», при осуществлении оценочной деятельности и составлении настоящего отчета об оценке.

Оценщик Тухватуллин Тимур Динарович не является учредителем, собственником, акционером, должностным лицом или работником юридического лица - заказчика, лицом, имеющим имущественный интерес в объекте оценки. Оценщик не состоит с указанными лицами в близком родстве или свойстве.

Оценщик Тухватуллин Тимур Динарович не имеет в отношении объекта оценки вещных или обязательственных прав вне договора и не является участником (членом) или кредитором юридического лица – заказчика, равно как и заказчик не является кредитором или страховщиком оценщика.

Размер оплаты оценщику за проведение оценки объекта оценки не зависит от итоговой величины стоимости объекта оценки, указанной в настоящем отчете об оценке.

4. ОГРАНИЧИТЕЛЬНЫЕ УСЛОВИЯ И СДЕЛАННЫЕ ДОПУЩЕНИЯ

1. Вся информация, полученная от Заказчика и его представителей в письменном или устном виде и не вступающая в противоречие с профессиональным опытом Оценщика, рассматривалась как достоверная.

2. Оценщик исходил из того, что на объекты оценки имеются все подлежащие оценке права в соответствии с действующим законодательством. Однако анализ правоустанавливающих документов и имущественных прав на объект оценки выходит за пределы профессиональной компетенции Оценщика, и он не несет ответственности за связанные с этим вопросы. Право оцениваемой собственности считается достоверным и достаточным для рыночного оборота оцениваемых объектов. Оцениваемая собственность считается свободной от каких-либо претензий или ограничений кроме оговоренных в Отчете.

3. Оценщик не занимался измерениями физических параметров оцениваемых объектов (все размеры и объемы, содержащиеся в документах, представленных Заказчиком, рассматривались как истинные) и не несет ответственности за вопросы соответствующего характера.

4. Все иллюстративные материалы использованы в настоящем отчете исключительно в целях облегчения читателю визуального восприятия.

5. Оценщик не проводил технических экспертиз и исходил из отсутствия каких-либо скрытых фактов, влияющих на величину стоимости оцениваемых объектов. На Оценщике не лежит ответственность по обнаружению подобных фактов.

6. Оценщик исходил из предположения, что физическое состояние объектов на дату оценки соответствовало его состоянию в момент осмотра.

7. Данные, использованные Оценщиком при подготовке отчета, были получены из надежных источников и считаются достоверными. Тем не менее, Оценщик не может гарантировать их абсолютную точность и во всех возможных случаях указывает источник информации.

8. Ни Заказчик, ни Оценщик не могут использовать отчет иначе, чем это предусмотрено договором на оценку. Разглашение содержания настоящего отчета, как в целом, так и по фрагментам возможно только после предварительного письменного согласования. Особенно это касается итоговой величины стоимости и авторства отчета.

9. Отчет достоверен лишь в полном объеме и для указанных в нем целей. Использование отчета для других целей может привести к неверным выводам.

10. Заказчик принимает на себя обязательство заранее освободить Оценщика от всякого рода расходов и материальной ответственности, происходящих из иска третьих лиц к Оценщику, вследствие легального использования результатов настоящего отчета, кроме случаев, когда в установленном судебном порядке определено, что возникшие убытки явились следствием мошенничества, халатности или умышленно неправомочных действий со стороны Оценщика или его сотрудников в процессе выполнения работ по определению стоимости объектов оценки.

11. От Оценщика не требуется появляться в суде или свидетельствовать иным образом в связи с проведением данной оценки, иначе как по официальному вызову суда.

12. Приведенные в отчете величины стоимости действительны лишь на дату оценки. Оценщик не несет ответственности за последующие изменения рыночных условий и, соответственно, величины рыночной стоимости за объект оценки.

5. СЕРТИФИКАТ ОЦЕНКИ (ЗАЯВЛЕНИЕ О СООТВЕТСТВИИ)

Подписавшие данный отчет эксперты-оценщики (далее Оценщики) настоящим удостоверяют, что в соответствии с имеющимися у них данными:

- ❑все факты, изложенные в настоящем отчете, нами проверены;
- ❑приведенные анализы, мнения и выводы ограничиваются лишь принятыми нами предложениями и существующими ограничительными условиями и представляют собой наши личные беспристрастные профессиональные формулировки;
- ❑в объекта оценки, являющейся предметом настоящего отчета, мы не имеем никакой личной заинтересованности ни сейчас, ни в перспективе, а также мы не состоим в родстве, не имеем никаких личных интересов или пристрастности по отношению к лицам, являющимся на дату вступления в силу настоящего отчета владельцами оцененной нами недвижимости или намеревающихся совершить с ней сделку;
- ❑оплата наших услуг не связана с обусловленной или заранее установленной стоимостью недвижимости, с достижением оговоренных или с возникновением последующих событий и совершением сделки с недвижимостью;
- ❑наши анализы, мнения и выводы осуществлялись, а отчет об оценке составлен в полном соответствии с требованиями законодательства и стандартами РФ об оценочной деятельности;
- ❑в ходе подготовки отчета об оценке вся информация об объектах оценки предоставлена заказчиком.

6. ПРИМЕНЯЕМЫЕ СТАНДАРТЫ ОЦЕНОЧНОЙ ДЕЯТЕЛЬНОСТИ

Общие федеральные стандарты оценки, утвержденные Приказом Минэкономразвития России от 14.04.2022 №200:

Федеральный стандарт оценки «Структура федеральных стандартов оценки и основные понятия, используемые в федеральных стандартах оценки (ФСО I)»;

Федеральный стандарт оценки «Виды стоимости (ФСО II)»;

Федеральный стандарт оценки «Процесс оценки (ФСО III)»;

Федеральный стандарт оценки «Задание на оценку (ФСО IV)»;

Федеральный стандарт оценки «Подходы и методы оценки (ФСО V)»;

Федеральный стандарт оценки "Отчет об оценке (ФСО VI)"

Федеральный стандарт оценки «Оценка недвижимости (ФСО № 7)», утверждены приказом Минэкономразвития России от 25 сентября 2014 г. № 611;

Федеральный стандарт оценки №10 "Оценка стоимости машин и оборудования (ФСО N 10)», утверждены приказом Минэкономразвития России от 01 июня 2015 г. N 328;

Стандарты и правила оценочной деятельности Ассоциации «Русское общество оценщиков» СПОД РОО 01-01-2022 от 07 ноября 2022 г. (протокол № 28-С).

Кроме того, были использованы термины и определения, имеющиеся в Законе "Об оценочной деятельности в Российской Федерации" от 29.07.98г. №135-ФЗ.

7. ОПИСАНИЕ ОБЪЕКТА ОЦЕНКИ

Основанием для описания объекта оценки является копии выписок ЕГРН, иные документы, см. Приложения.

Объекты коммунального хозяйства:

Таблица 1. Описание объекта оценки

№ п/п	Наименование	Кад. №	Год постройки / ввода	Площадь, кв.м. / Протяженность, п.м.	Адрес	Материал	Диаметр труб	Длина, кол-во, шт.	Собственность	Выписка из ЕГРН	Кад. стоимость, р.	Состояние
1	Кабельная канализация (сети связи), Дом 1,2,3	50:28:0060212 :267	2017	63 м.	Российская Федерация, Московская область, г. Домодедово, мкр. Востряково	труба полиэтиленовая ПНД колодец кабельный ККСр-2-10(80) ГЕК колодцы в т.ч.: кольцо опорное 4 шт., люк чугунный тяжелого типа 4 шт.	d110mm	253м 4шт.	нет	29.09.2025г. № КУВИ-001/2025-182438750	149 597,11	Очень хорошее, рабочее
2	Дождевая канализация, Дом 1	50:28:0000000 :54676	2016	426 м.	Российская Федерация, Московская область, г. Домодедово, мкр. Востряково	трубы корсис трубы безнапор полиэтилен ПВХ SN4 Техстрой SN8 Техстрой SN8 колодцы ж/б 1,5м колодцы ж/б дождеприемные 1м решетки дождеприемные	110мм 200мм 500мм 600мм	39,43 139,44м 118,33м 71,27м 6шт. 9шт. 10шт.	да	29.09.2025г. № КУВИ-001/2025-182439270	1 011 561,40	Очень хорошее, рабочее
3	Канализация хозяйственно-бытовая, Дом 1	50:28:0060212 :269	2016	213 м.	Российская Федерация, Московская область, г. Домодедово, мкр. Востряково	трубы безнапор полиэтилен ПВХ SN4 трубы безнапор полиэтилен ПВХ SN4 Polytron ProKan SN8 Polytron ProKan SN8 Техстрой SN8 колодцы ж/б	d110мм 2d110мм 150мм 200мм 400мм	9,85м 11,08м 23,13м 96,26м 70,3м 8шт.	да	29.09.2025г. № КУВИ-001/2025-182439592	505 780,70	Очень хорошее, рабочее
4	Кабельная линия 0,4 кВ, Дом 1	50:28:0060212 :272	2017	117 м.	Российская Федерация, Московская область, г. Домодедово, мкр. Востряково	ЗАПвБбШп 4х240 ЗАПвБбШп 4х240 ЗАПвБбШп 4х240 ЗАПвБбШп 4х240		L=88м, ВРУ-1 (ГРЩ)Ввод 1 L=104м, ВРУ-1 (ГРЩ)Ввод 2 L=104м,5м ВРУ-2 аренд. Ввод 1 L=118м,5м ВРУ-2 аренд. Ввод 2	да	29.09.2025г. № КУВИ-001/2025-182440067	33 624,09	Хорошее, рабочее
5	Трансформаторная подстанция (ТП-1), Дом 1 и 2	50:28:0060212 :273	2017	27,7 кв. м.	Российская Федерация, Московская область, г. Домодедово, мкр. Востряково	Блочная комплектная распределительная двухтрансформаторная кабельная подстанция комплектная в ж/б корпусе 2БКТП-1250-10/0,4кВ Трансформатор масляный ТМГ21-1250/10		1шт. 2шт.	да	29.09.2025г. № КУВИ-001/2025-182441480	232 895,67	Хорошее, рабочее
6	Трасса водоснабжения (водопровод), Дом 1,2,3	50:28:0060212 :268	2016	652 м.	Российская Федерация, Московская область, г.	ПЭ 100 SDR17 футляр стальной	2d315 2d530x5mm	294,84м 17,5м	да	29.09.2025г. № КУВИ-	694 525,84	Очень хорошее,

№ п/п	Наименование	Кад. №	Год постройки / ввода	Площадь, кв.м. / Протяженность, п.м.	Адрес	Материал	Диаметр труб	Длина, кол-во, шт.	Собственность	Выписка из ЕГРН	Кад. стоимость, р.	Состояние
					Домодедово, мкр. Востряково	ПЭ 100 SDR17 ПЭ 100 SDR17 ПЭ 100 SDR17 футляр стальной футляр стальной ПЭ 100 SDR17 Ж/б камеры с пожарными гидрантами ПГ Н1,5 "Водоприбор"	2d250 2d225 2d125 2d426х6mm 2d325х6mm 2d110	312,5м 498м 204,54м 64м 10,5м 114,52м 7 шт.		001/2025-182442332		рабочее
7	Теплосеть, Дома 1,2,3	50:28:0060212:270	2015	698 м.	Российская Федерация, Московская область, г. Домодедово, мкр. Востряково	Труба ст133*8-1-ППУ-ПЭ Труба ст159*8-1-ППУ-ПЭ Труба ст219*8-1-ППУ-ПЭ Труба ст325*8-1-ППУ-ПЭ Прокладка бесканальная и в ж/б канале с засыпкой песком	133мм 159мм 219мм 325мм	310м 107,98м 562м 450м	да	29.09.2025г. № КУВИ-001/2025-182442874	2 018 617,59	Удовлетворительное, рабочее
8	Сеть электроснабжения 0.4 кВт, Дом 2	50:28:0060212:295	2019	176 м.	Российская Федерация, Московская область, городской округ Домодедово, г. Домодедово	АПвБбШп 2х(4х240) АПвБбШп 2х(4х240) АПвБбШп 4х150 АПвБбШп 4х240		L=165м, ВРУ-1 L=178м, ВРУ-1 L=179,5м, ВРУ-2 L=193,5м, ВРУ-2	нет	29.09.2025г. № КУВИ-001/2025-182443148	75 869,75	Хорошее, рабочее
9	Канализация хозяйственно-бытовая, Дом 2	50:28:0060212:626	2019	157 м.	Российская Федерация, Московская область, городской округ Домодедово, г. Домодедово, микрорайон Востряково, улица Донская	трубы безнапор полиэтилен ПВХ SN4 Polytron ProKan SN8 Polytron ProKan SN8 колодцы ж/б	2d110мм 150мм 200мм	26,86м 31,81м 71,78м 5шт.	нет	29.09.2025г. № КУВИ-001/2025-182443562	559 208,24	Очень хорошее, рабочее
10	Дождевая канализация К2, Дом 2	50:28:0060212:627	2019	339 м.	Российская Федерация, Московская область, городской округ Домодедово, г. Домодедово, микрорайон Востряково, улица Донская	Корсис трубы безнапор полиэтилен ПВХ SN4 Техстрой SN8 Техстрой SN8 Техстрой SN8 колодцы ж/б 1,5 колодцы ж/б дождеприемные 1м решетки дождеприемные	110мм 200мм 250мм 400мм 500мм	24,70м 95,86м 19,22м 63,35м 19,4м 6шт. 7шт. 4шт.	нет	29.09.2025г. № КУВИ-001/2025-182443954	1 207 462,37	Очень хорошее, рабочее
11	Кабельная канализация (сети связи) Д2	50:28:0060212:629	2019	21 м.	Российская Федерация, Московская область, городской округ Домодедово, г. Домодедово				нет	29.09.2025г. № КУВИ-001/2025-182444485	12 564,93	Очень хорошее, рабочее
12	Кабельная линия 0,4 кВ, Дом 3	50:28:0060212:962	2021	612 м.	Российская Федерация, Московская область, городской округ Домодедово, г. Домодедово, микрорайон Востряково	4АПвБШп-4х120 4АПвБШп-4х150 труба ПНД-110/6,3 плитка ПЗК концевые муфты		333м, в т.ч. в трубах 48 м 2490м, в т.ч. в трубах 424м 788м 2264шт. 44шт.	нет	29.09.2025г. № КУВИ-001/2025-182445155	316 585,73	Хорошее, рабочее
13	Дождевая канализация (К2), Дом 3	50:28:0060212:963	2021	339 м.	Российская Федерация, Московская область, го-	трубы безнапор полиэтилен ПВХ SN4	200мм 250мм		нет	29.09.2025г. № КУВИ-	1 448 955,39	Очень хорошее,

№ п/п	Наименование	Кад. №	Год постройки / ввода	Площадь, кв.м. / Протяженность, п.м.	Адрес	Материал	Диаметр труб	Длина, кол-во, шт.	Собственность	Выписка из ЕГРН	Кад. стоимость, р.	Состояние
					родской округ Домодедово, г. Домодедово, микрорайон Востряково	Техстрой SN8 Техстрой SN8 Техстрой SN8 Техстрой SN8 колодцы ж/б 1,5м колодцы ж/б дождеприемные 1м решетки дождеприемные	400мм 500мм 600мм			001/2025-182445678		рабочее
14	Канализация хозяйственно-бытовая, Дом 3	50:28:0060212:961	2021	391 м.	Российская Федерация, Московская область, городской округ Домодедово, г. Домодедово, микрорайон Востряково	трубы безнапор полиэтилен ПВХ SN4 Polytron ProKan SN8 колодцы ж/б	2d110мм 150мм		нет	29.09.2025г. № КУВИ-001/2025-182446029	1 671 214,04	Очень хорошее, рабочее
15	Трансформаторная подстанция (ТП-2), Дом 3	50:28:0060212:965	2021	29,5 кв. м.	Российская Федерация, Московская область, городской округ Домодедово, г. Домодедово, микрорайон Востряково	Блочная комплектная распределительная двухтрансформаторная кабельная подстанция комплектная в ж/б корпусе 2БКТП-1250/10/0,4кВ Трансформатор масляный ТМГ21-1000/10		1шт. 2шт.	нет	29.09.2025г. № КУВИ-001/2025-182446471	684 656,47	Очень хорошее, рабочее

Источник: Предоставленные данные и документы Заказчиком

Примечание:

Состояние объектов оценки принято согласно предоставленной информации и документов Заказчиком. см. Прил.

Состояние объекта оценки согласно шкале экспертных оценок: «Очень хорошее», «Хорошее», «Удовлетворительное», соответственно (принимаем в допущение).

На дату оценки объекты оцени эксплуатируются по функциональному назначению, рабочие и комплектные (принимаем в допущение).

Балансовая стоимость объектов оценки не предоставлена.

Инф. о наличии обременений см. копии выписок ЕГРН (Приложения).

8. АНАЛИЗ РЫНКА ОБЪЕКТА ОЦЕНКИ, ЦЕНООБРАЗУЮЩИХ ФАКТОРОВ, А ТАКЖЕ ВНЕШНИХ ФАКТОРОВ, ВЛИЯЮЩИХ НА ЕГО СТОИМОСТЬ

8.1 Анализ влияния общей политической и социально-экономической обстановки в стране и регионе расположения объекта оценки на рынок оцениваемого объекта, в том числе тенденций, наметившихся на рынке, в период, предшествующий дате оценки

О текущей ситуации в российской экономике. Сентябрь 2025 года

1. По оценке Минэкономразвития России, в сентябре 2025 года ВВП вырос на +0,9% г/г после роста на 0,4% г/г в августе. В 3 квартале 2025 года ВВП вырос на +0,6% г/г. По итогам 9 месяцев 2025 года, по оценке Минэкономразвития России, рост ВВП составил +1,0% г/г.

2. Индекс промышленного производства в сентябре 2025 года вырос на +0,3% г/г после +0,5% г/г в августе. В 3 квартале 2025 года рост промышленного производства составил +0,5% г/г. По итогам 9 месяцев 2025 года рост промышленности в целом составил +0,7% г/г.

3. Выпуск обрабатывающей промышленности в сентябре увеличился на +0,4% г/г после +2,4% г/г в августе. В 3 квартале 2025 года рост обрабатывающих производств составил +1,4% г/г. В целом за 9 месяцев 2025 года рост обрабатывающего сектора +2,9% г/г. Подробная информация по отдельным отраслям промышленности представлена в экономическом обзоре «О динамике промышленного производства. Сентябрь 2025 года».

4. Объём строительных работ в сентябре вырос на +0,2% г/г после +0,1% г/г в августе. В 3 квартале 2025 года объемы строительных работ увеличились на +1,2% г/г. По итогам 9 месяцев 2025 года объёмы строительства увеличились на +3,1% г/г относительно прошлого года.

5. Выпуск продукции сельского хозяйства в сентябре составил +4,2% г/г после +6,1% г/г в августе. В 3 квартале 2025 года рост – +3,6% г/г. По итогам 9 месяцев выпуск увеличился на +2,0% г/г. По предварительным данным Росстата, в сентябре производство мяса на +1,8% г/г выше уровня прошлого года после -0,8% г/г в августе, рост производства молока составил +0,5% г/г после +0,3% г/г месяцем ранее, производства яиц – на +5,4% г/г после +4,2% г/г. За 9 месяцев 2025 года производство мяса выросло на +0,3% г/г, молока – на +0,3% г/г, яиц – на +4,4% г/г.

6. Динамика грузооборота транспорта в сентябре составила -0,4% г/г после -3,1% г/г в августе. В 3 квартале 2025 года: -1,8% г/г. В целом по итогам 9 месяцев 2025 года показатель изменился на -0,8% г/г относительно уровня прошлого года.

7. Суммарный оборот розничной торговли, общественного питания и платных услуг населению в сентябре увеличился на +2,5% г/г после +3,0% г/г в августе. В 3 квартале 2025 года рост составил +2,5% г/г. В целом рост потребительской активности за 9 месяцев 2025 года составил +2,5% г/г. Оборот розничной торговли в сентябре замедлился до +1,8% г/г в реальном выражении после +2,8% г/г в августе. В 3 квартале 2025 года рост оборот розничной торговли составил +2,1% г/г. По итогам 9 месяцев 2025 года оборот увеличился на +2,1% г/г. Платные услуги населению1 в сентябре ускорили рост до +2,9% г/г после роста на +2,5% г/г месяцем ранее. В 3 квартале 2025 года рост платных услуг составил +2,5% г/г. За 9 месяцев 2025 года показатель увеличился на +2,4% г/г. Рост оборота общественного питания в сентябре ускорился до +10,3% г/г после +9,0% г/г в августе. В 3 квартале 2025 года рост оборота общественного питания составил +8,9% г/г. За 9 месяцев 2025 года прирост оборота составил +8,4% г/г.

8. Инфляция в сентябре 2025 года замедлилась до 7,98% г/г после 8,14% г/г в августе 2025 года. По состоянию на 27 октября 2025 года инфляция год к году 8,13% г/г (на 20 октября 8,14% г/г). С начала года по 27 октября потребительские цены выросли на 5,11%. Сводный индекс цен производителей обрабатывающей промышленности по продукции, поставляемой на внутренний рынок, в сентябре замедлился до +1,3% г/г после +1,9% г/г в августе. В целом по промышленности цены изменились на -0,4% г/г , как и месяцем ранее.

9. На рынке труда в сентябре уровень безработицы составил 2,2% рабочей силы (2,1% рабочей силы в августе 2025 года). В августе 2025 года (по последним оперативным данным) реальная заработная плата выросла на +3,8% г/г против +6,6% г/г, номинальная – на +12,2% г/г против +16,0% г/г месяцем ранее и составила 92 866 рублей. За 8 месяцев 2025 года рост номинальной заработной платы составил +14,4% г/г, реальной – +4,4% г/г. Реальные денежные доходы в 3 квартале 2025 года увеличились на +6,3% г/г после +9,9% г/г во 2 квартале, реальные располагаемые доходы на +8,5% г/г после +10,4% г/г. По итогам 9 месяцев 2025 года реальные денежные доходы выросли на +8,0% г/г, а реальные располагаемые денежные доходы на +9,2% г/г.

ТАБЛИЦА 1. ПОКАЗАТЕЛИ ДЕЛОВОЙ АКТИВНОСТИ

в % к соотв. периоду предыдущего года	янв.–сен.25	III кв. 25	сен.25	авг.25	июл.25	II кв. 25	I кв. 25	2024	IV кв. 24	III кв. 24	II кв. 24	I кв. 24	2023
Экономическая активность													
ВВП	**1,0**	**0,6**	**0,9**	**0,4**	**0,4**	**1,1**	**1,4**	**4,3**	**4,5**	**3,3**	**4,3**	**5,4**	**4,1**
Сельское хозяйство	**2,0**	**3,6**	**4,2**	**6,1**	**-0,6**	**1,4**	**0,7**	**-3,3**	**-7,3**	**-6,4**	**10,5**	**1,5**	**0,2**
Строительство	**3,1**	**1,2**	**0,2**	**0,1**	**3,3**	**2,4**	**6,9**	**2,1**	**3,3**	**0,1**	**2,9**	**1,7**	**9,0**
Оптовая торговля	**-3,0**	**-2,8**	**2,0**	**-5,3**	**-5,1**	**-4,2**	**-2,1**	**6,9**	**5,5**	**3,6**	**8,1**	**11,7**	**10,0**
Суммарный оборот	**2,5**	**2,5**	**2,5**	**3,0**	**2,2**	**2,1**	**2,7**	**7,1**	**5,1**	**6,0**	**7,8**	**9,9**	**8,0**
Розничная торговля	2,1	2,1	1,8	2,8	2,0	**1,6**	2,6	7,7	5,1	6,3	8,5	11,5	8,0
Платные услуги населению	2,4	2,5	2,9	2,5	2,0	2,4	2,3	4,3	3,9	3,4	5,0	5,0	6,9
Общественное питание	8,4	8,9	10,3	9,0	7,2	**9,1**	7,1	11,9	12,0	13,4	11,2	10,7	13,9
Грузооборот транспорта	**-0,8**	**-1,8**	**-0,4**	**-3,1**	**-1,8**	**0,7**	**-1,3**	**0,5**	**0,9**	**0,4**	**-0,9**	**1,5**	**-0,6**
Грузооборот транспорта (за искл. трубопроводного)	-1,5	-2,1	0,7	-3,9	-3,0	-1,7	-0,7	-2,6	-2,3	-2,6	-2,2	-3,3	2,0
Инвестиции в основной капитал	**4,3[1]**	-	-	-	-	**1,5**	**8,7**	**7,4**	**4,9**	**5,7**	**8,7**	**14,8**	**9,8**
Промышленное производство	0,7	0,5	0,3	0,5	0,7	1,6	0,1	5,6	6,8	3,8	5,1	6,4	4,3
Добыча полезных ископаемых	-2,1	-0,8	0,2	-2,5	0,0	-1,4	-4,0	-0,4	-0,4	-1,1	-1,2	1,1	-1,0
Обрабатывающие производства	2,9	1,4	0,4	2,4	1,5	3,6	3,7	9,8	12,1	6,9	9,6	10,5	8,7
Индекс потребительских цен	**9,4**	**8,3**	**8,0/ 8,1[2]**	**8,1**	**8,8**	**9,8**	**10,1**	**9,5**	**9,0**	**8,9**	**8,3**	**7,6**	**7,4**
Индекс цен производителей													
Промышленность	2,9	-0,4	-0,4	-0,4	-0,3	1,0	8,4	12,1	4,8	9,7	16,2	19,3	4,0
Добыча полезных ископаемых	-7,7	-14,3	-13,9	-14,2	-14,7	-14,9	6,9	17,7	-5,2	9,5	35,4	45,3	4,2
Обрабатывающие производства	4,9	1,8	1,3	1,9	2,4	4,5	8,4	11,2	7,6	10,0	12,8	15,0	2,8

в % к соотв. периоду предыдущего года	янв.–сен.25	III кв. 25	сен.25	авг.25	июл.25	II кв. 25	I кв. 25	2024	IV кв. 24	III кв. 24	II кв. 24	I кв. 24	2023
Рынок труда и доходы населения													
Реальная заработная плата													
в % к соотв. периоду предыдущего года	4,4[3]	-	-	3,8	6,6	4,6	3,4	9,7	9,0	8,1	7,8	11,0	8,2
Номинальная заработная плата													
рублей	96 219[3]	-	-	92 866	99 305	100 023	92 305	89 069	100 620	83 891	86 495	80 582	74 854
в % к соотв. периоду предыдущего года	14,4[3]	-	-	12,2	16,0	14,9	13,8	19,0	18,8	17,8	16,7	19,5	14,6
Реальные денежные доходы													
в % к соотв. периоду предыдущего года	8,0	6,3	-	-	-	9,9	8,3	8,4	7,5	11,6	8,1	6,3	6,5
Реальные располагаемые денежные доходы													
в % к соотв. периоду предыдущего года	9,2	8,5	-	-	-	10,4	8,7	7,3	4,1	11,1	8,9	6,0	6,1
Численность рабочей силы													
в % к соотв. периоду предыдущего года	0,1	0,2	-0,1	0,2	0,4	0,0	0,0	0,1	0,1	-0,1	0,4	0,0	0,5
млн чел.	76,0	76,5	76,2	76,5	76,6	76,1	75,5	76,1	76,4	76,3	76,1	75,5	76,0
млн чел. (SA)	76,1	76,2	76,1	76,1	76,3	76,2	76,1	76,1	76,1	76,0	76,2	76,1	76,0
Численность занятых													
в % к соотв. периоду предыдущего года	0,4	0,5	0,1	0,6	0,7	0,4	0,4	0,8	0,7	0,5	1,0	0,7	1,4
млн чел.	74,3	74,8	74,6	75,0	75,0	74,4	73,7	74,2	74,7	74,5	74,2	73,4	73,6
млн чел. (SA)	74,4	74,5	74,4	74,5	74,6	74,5	74,4	74,2	74,3	74,2	74,2	74,0	73,6
Численность безработных													
в % к соотв. периоду предыдущего года	-13,6	-11,6	-9,7	-13,6	-11,5	-13,7	-15,3	-20,2	-20,9	-19,4	-19,3	-21,2	-19,7
млн чел.	1,7	1,6	1,6	1,6	1,6	1,7	1,8	1,9	1,8	1,8	1,9	2,1	2,4
млн чел. (SA)	1,7	1,7	1,6	1,6	1,7	1,7	1,7	1,9	1,8	1,9	2,0	2,1	2,4
Уровень занятости													
в % к населению в возрасте 15 лет и старше (SA)	61,5	61,6	61,5	61,6	61,7	61,5	61,3	61,3	61,5	61,3	61,3	61,2	60,8
Уровень безработицы													
в % к рабочей силе	2,2	2,1	2,2	2,1	2,2	2,2	2,3	2,5	2,3	2,4	2,6	2,8	3,2
SA	2,2	2,2	2,2	2,1	2,2	2,2	2,3	2,5	2,3	2,5	2,6	2,7	3,2

Источник: Росстат, расчёты Минэкономразвития России
[1] *I полугодие 2025 г.*
[2] *В сентябре 2025 г./ по состоянию на 27 октября 2025 г.*
[3] *В январе-августе 2025 г.*

ТАБЛИЦА 2. ПОКАЗАТЕЛИ ПРОМЫШЛЕННОГО ПРОИЗВОДСТВА, В % К АППГ

в % к соотв. периоду предыдущего года	янв.–сен.25	III кв. 25	сен.25	авг.25	июл.25	II кв. 25	I кв. 25	2024	IV кв. 24	III кв. 24	II кв. 24	I кв. 24	2023
Промышленное производство	**0,7**	**0,5**	**0,3**	**0,5**	**0,7**	**1,6**	**0,1**	**5,6**	**6,8**	**3,8**	**5,1**	**6,4**	**4,3**
Добыча полезных ископаемых	**-2,1**	**-0,8**	**0,2**	**-2,5**	**0,0**	**-1,4**	**-4,0**	**-0,4**	**-0,4**	**-1,1**	**-1,2**	**1,1**	**-1,0**
добыча угля	-1,6	-4,7	-1,6	-5,4	-7,1	-2,2	1,8	3,7	4,0	1,0	1,9	7,9	0,3
добыча металлических руд	2,2	0,6	2,2	-2,5	2,3	3,7	2,5	2,9	5,0	2,4	1,6	2,7	-1,7
добыча прочих полезных ископаемых	-10,5	-11,5	-1,4	-24,9	-6,7	-11,6	-8,1	0,7	5,6	-1,5	-4,2	3,4	-3,4
предоставление услуг в области добычи полезных ископаемых	-0,7	-0,6	-5,3	-1,4	5,3	1,6	-3,3	4,5	9,5	2,4	-1,6	7,4	3,4
Обрабатывающие производства	**2,9**	**1,4**	**0,4**	**2,4**	**1,5**	**3,6**	**3,7**	**9,8**	**9,5**	**2,4**	**9,6**	**10,5**	**8,7**
пищевая промышленность	**-0,9**	**-0,2**	**0,9**	**-2,1**	**0,8**	**-0,9**	**-1,8**	**5,3**	**4,5**	**3,4**	**6,0**	**7,8**	**5,2**
в т.ч.													
пищевые продукты	-0,6	0,8	1,6	-1,9	2,7	-1,5	-1,2	4,5	3,1	2,1	6,3	7,0	6,6
напитки	-4,1	-6,3	-5,9	-5,8	-7,0	1,0	-7,3	12,1	12,7	13,0	6,9	16,7	1,1
табачные изделия	3,4	1,5	10,7	6,2	-10,4	4,3	4,7	-2,4	4,0	-3,7	-2,5	-6,3	-10,0
лёгкая промышленность	**-3,5**	**-2,3**	**3,1**	**-5,6**	**-4,6**	**-5,1**	**-2,7**	**9,6**	**11,1**	**4,2**	**9,3**	**14,7**	**11,4**
в т.ч.													
текстильные изделия	0,3	5,7	12,2	2,9	2,0	-5,8	1,3	9,7	7,7	6,3	15,1	10,2	3,7
одежда	-2,2	-5,4	-0,3	-9,1	-7,0	-2,0	1,0	12,3	21,3	5,7	7,4	15,4	15,2
кожа и изделия из неё	-14,4	-9,2	-4,8	-12,2	-10,4	-12,4	-21,2	1,5	-11,6	-4,1	3,6	21,2	15,6
деревообрабатывающий комплекс	**-3,7**	**-4,3**	**-3,8**	**-5,2**	**-3,9**	**-5,1**	**-1,8**	**4,3**	**2,2**	**1,0**	**5,0**	**10,3**	**1,3**
в т.ч.													
обработка древесины и производство изделий из неё	-2,7	-2,8	-3,7	-3,4	-1,2	-3,8	-1,6	5,0	4,9	0,8	3,4	12,1	-1,6
бумага и бумажные изделия	-2,8	-3,7	-3,9	-3,0	-4,2	-3,6	-1,3	4,5	2,0	3,1	4,4	9,2	2,2
деятельность полиграфическая и копирование носителей информации	-9,6	-10,7	-3,7	-17,8	-10,6	-13,7	-4,1	1,7	-4,8	-5,3	11,1	9,4	6,3
производство кокса и нефтепродуктов	**-0,5**	**-3,5**	**-4,2**	**-6,3**	**0,2**	**2,6**	**-0,5**	**-1,4**	**-0,5**	**0,1**	**-1,8**	**-3,3**	**2,5**
химический комплекс	**0,4**	**-0,7**	**-0,1**	**-2,3**	**0,4**	**0,4**	**1,7**	**6,9**	**7,2**	**5,9**	**5,8**	**9,0**	**4,9**
в т.ч.													
химические вещества и химические продукты	-0,8	-2,1	-2,4	-4,1	0,1	0,0	-0,2	5,1	4,9	4,2	3,3	8,0	5,2
лекарственные средства и медицинские материалы	15,4	17,0	21,2	16,0	13,6	12,8	16,4	19,8	25,8	19,3	20,1	13,1	-0,4
резиновые и пластмассовые изделия	-7,0	-9,4	-8,6	-10,2	-9,3	-8,1	-3,0	3,7	0,8	1,5	4,1	9,3	8,0
производство прочей неметаллической минеральной продукции	**-8,6**	**-9,2**	**-8,6**	**-10,4**	**-8,4**	**-8,2**	**-8,1**	**7,8**	**6,3**	**6,3**	**7,0**	**13,3**	**0,9**

в % к соотв. периоду предыдущего года	янв.–сен.25	III кв. 25	сен.25	авг.25	июл.25	II кв. 25	I кв. 25	2024	IV кв. 24	III кв. 24	II кв. 24	I кв. 24	2023
металлургический комплекс	**1,0**	**-3,3**	**-1,7**	**-1,1**	**-6,1**	**2,2**	**4,8**	**6,6**	**5,5**	**3,5**	**9,7**	**9,0**	**8,7**
в т.ч.													
металлургия	-3,7	-6,9	-1,7	-8,4	-10,2	-2,4	-1,5	-1,5	-3,0	-1,6	-0,4	-1,0	3,0
готовые металлические изделия	15,3	7,8	-1,6	21,2	6,4	16,3	24,4	31,6	31,7	19,2	41,0	39,8	26,4
машиностроительный комплекс	**9,2**	**7,8**	**-0,1**	**15,7**	**10,6**	**7,6**	**12,4**	**22,3**	**24,1**	**17,0**	**20,6**	**27,6**	**25,0**
в т.ч.													
компьютеры, электроника, оптика	14,4	12,8	18,4	12,0	7,8	17,7	12,2	27,9	29,9	19,6	27,2	37,6	39,4
электрооборудование	-3,0	-3,9	2,0	-7,3	-6,5	-5,6	1,0	10,2	15,9	5,5	6,8	11,9	20,6
машины и оборудование, не вкл. в другие группировки	-5,0	-12,3	-15,0	-9,7	-11,9	-2,3	0,5	2,3	4,3	-3,4	1,8	7,5	8,1
автотранспортные, прицепы и полуприцепы	-19,9	-26,7	-25,1	-28,8	-26,5	-23,0	-9,2	18,2	12,5	10,1	19,5	36,5	16,0
прочие транспортные средства и оборудование	31,7	36,1	6,0	62,2	49,1	25,4	33,5	34,2	38,6	32,8	30,3	30,7	29,0
прочие производства	**-0,9**	**-1,4**	**2,0**	**-5,2**	**-1,1**	**-2,7**	**1,9**	**14,2**	**17,9**	**8,2**	**15,0**	**14,7**	**7,0**
в т.ч.													
мебель	-8,2	-9,7	-4,2	-12,7	-12,0	-10,2	-4,7	16,3	8,8	12,7	18,0	29,9	11,5
прочие готовые изделия	-2,4	-5,6	-0,4	-12,6	-3,1	-2,3	1,4	12,0	7,1	9,7	18,5	14,7	13,4
ремонт и монтаж машин и оборудования	1,0	1,1	3,7	-2,3	1,6	-1,1	3,4	14,1	21,7	6,9	13,8	11,3	5,0
Обеспечение электроэнергией, газом и паром	**-1,9**	**0,1**	**1,2**	**-0,2**	**-0,6**	**0,1**	**-4,4**	**2,4**	**-0,1**	**2,0**	**2,2**	**5,3**	**0,0**
Водоснабжение, водоотведение, утилизация отходов	**-3,6**	**-4,0**	**-0,9**	**-5,6**	**-5,5**	**-4,3**	**-2,3**	**3,8**	**2,9**	**2,8**	**4,6**	**4,8**	**0,3**

Источник: Росстат, расчёты Минэкономразвития России


По данным www.economy.gov.ru

Вывод: Анализ основных социально-экономических показателей экономики РФ показывает, что негативные явления, способные повлиять на рыночную стоимость объекта оценки, на дату оценки, отсутствуют.

8.3. Рынок электроснабжения

Рассмотрение прогноза развития рынка электроэнергетики начнем с анализа общей картины российской экономики. Темпы роста экономики РФ отражены на графике динамики ВВП:

Динамика ВВП, %

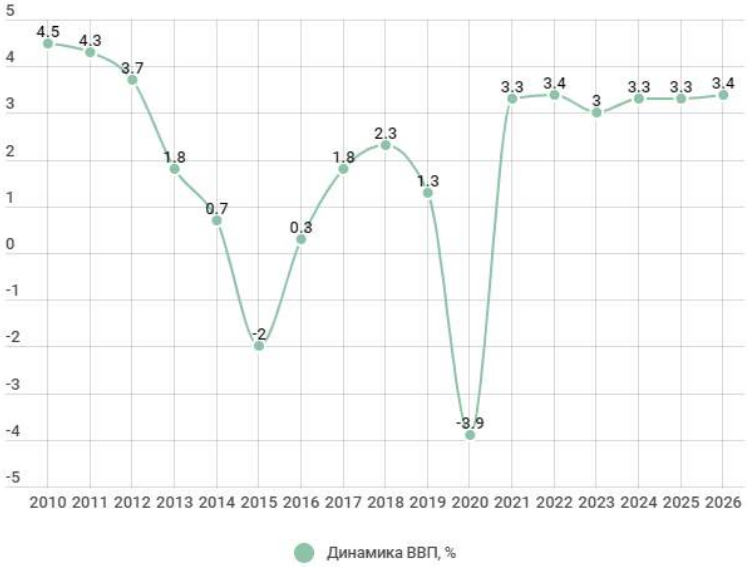


Источник: Прогноз социально-экономического развития Российской Федерации на период до 2024 года; Схема и программа развития Единой Энергетической Системы России на 2020 – 2026 годы

Падение почти на 4% в 2020 году обусловлено влиянием пандемии коронавируса, связанными с ней ограничениями в экономике и падением цен на нефть. Согласно прогнозу Минэкономразвития ожидается восстановление экономики с 2021 года с темпом роста около 3,3%.

Объем промышленного производства, куда включается и производство электроэнергии, сильно коррелирует с динамикой ВВП и развивается такими же темпами.

В отношении инфляции на графике представлена динамика индекса потребительских цен:

Динамика индекса потребительских цен на конец года, %

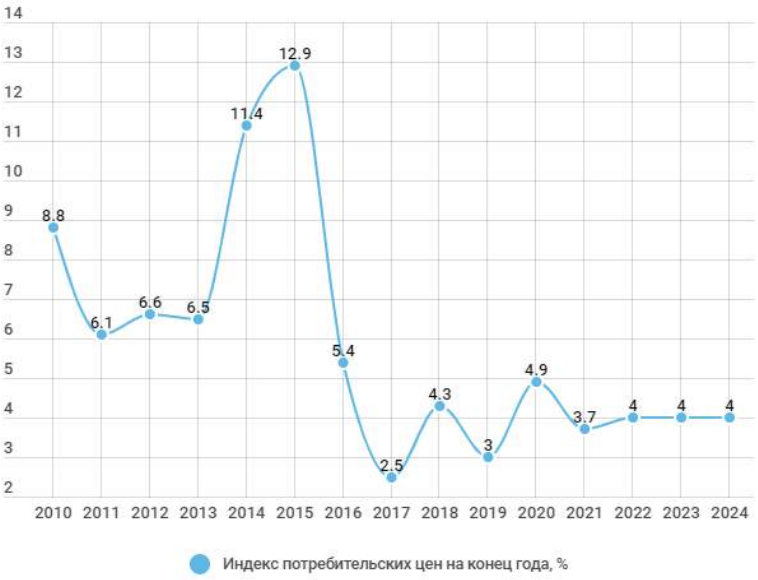

Источник: Росстат; Прогноз социально-экономического развития Российской Федерации на период до 2024 года

Цены и тарифы в электроэнергетике

Что касается цен и тарифов в электроэнергетике, то Министерство экономического развития РФ считает, что повышение регулируемых тарифов сетевых организаций для потребителей, кроме населения, в среднем по стране на прогнозный период до 2024 года будет в пределах 3,0%. Размер индексации тарифов на передачу электроэнергии населению останется на уровне 5,0% для уменьшения перекрестного субсидирования в электросетевом комплексе. Регулируемые тарифы на электроэнергию для населения будут расти такими же темпами.

В отношении нерегулируемых цен на электроэнергию на розничном рынке для конечных потребителей (исключая население) в 2021 году рост составит порядка 5,6%, а в период 2022–2023 гг. ожидается в пределах 2,9%-3,5%.

Перейдем к рассмотрению объема и темпов производства электрической энергии, которые представлены на графике:

Выработка электроэнергии, млрд кВт·ч и динамика выработки электроэнергии, %



Источник: Схема и программа развития Единой Энергетической Системы России на 2020 – 2026 годы; Информационные обзоры Системного оператора ЕЭС России


Падение выработки электроэнергии в 2020 году обусловлено более высокой температурой в зимний период в начале года и снижением спроса на электроэнергию в связи с коронавирусом. С 2021 г. ожидается рост выработки электроэнергии в связи с повышением спроса. Повышенный темп прироста спроса на электроэнергию в 2021 году обусловлен общенациональным планом восстановления экономики. Также увеличению спроса будут способствовать наращивание потребности в электроэнергии промышленными предприятиями, рост объема железнодорожных перевозок, восстановление сферы услуг и рост использования бытовых приборов населением. Если в 2021 году темпы роста могут составить до 3%, то к 2026 году рост замедлится до 1%.

В целом, согласно программе развития ЕЭС России к 2026 году планируется повысить выработку электроэнергии на 10%. Но стоит принимать во внимание, что на динамику производства и потребления электрической энергии оказывает сильное влияние температура воздуха зимой, а на ГЭС — весенние снеговые и летние дождевые паводки, поэтому возможны колебания темпов роста из-за отклонений температуры от среднемноголетних значений.

Согласно прогнозам Минэкономразвития и Минэнерго ожидается снижение экспорта электроэнергии в связи с более высоким ростом цен на электроэнергию на внутреннем рынке по отношению к росту цен в странах-импортерах. Так, согласно прогнозу экспорта электрической энергии по ЕЭС России, в 2026 году по сравнению в 2020 годом падение составит около 28%, с 16 млрд кВт·ч до 11,5 млрд кВт·ч. Снижение экспорта окажет негативное влияние на основного экспортера электроэнергии - «Интер РАО».

На динамику выработки электроэнергии оказывает влияние ввод и модернизация генерирующих мощностей. Объем и структура ввода генерирующих мощностей представлена на графике:

Ввод генерирующих мощностей, МВт

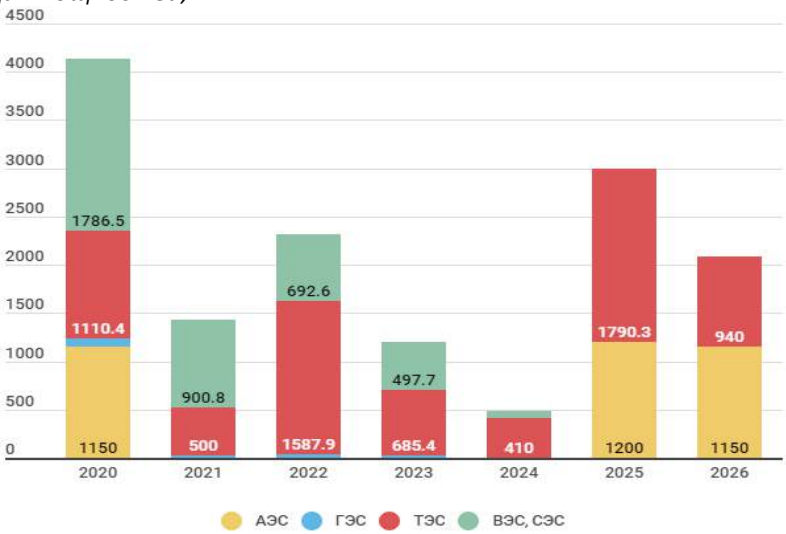

Источник: Схема и программа развития Единой Энергетической Системы России на 2020 – 2026 годы


Всего за 2021-2026 гг. планируется с высокой вероятностью реализовать проекты по вводу генерирующих мощностей объемом 10,5 ГВт, где около 6 ГВт приходится на ТЭС, 2,2 ГВт — ВЭС и СЭС и менее 1 ГВт на ГЭС. Что касается вывода из эксплуатации генерирующих мощностей, то в период с 2021-2026 гг. ожидается вывод 9 ГВт, где 5 ГВт приходится на ТЭС и 4 ГВт — на АЭС.

Стоит отметить также снижение объемов ввода нового генерирующего оборудования ВЭС и СЭС в связи со снижением финансирования ВИЭ после 2025 года. Минэнерго объясняет данное решение удержанием роста цен на электроэнергию на уровне инфляции. Данная инициатива оказывает наибольшее негативное влияние на «Энел Россия», которая планирует полностью переходить на зеленую генерацию и теперь не ожидает щедрой поддержки Правительства РФ.

В конце января 2019 года Правительством РФ была одобрена программа по модернизации ТЭС (КОММод) до 2031 года объемом до 41 ГВт. Проекты, которые попадут в программу, за счет повышенных тарифов на мощность гарантируют свою окупаемость в течение 15 лет. В программу модернизации на 2022-2025 гг. включены более 17 ГВт мощности, где большая часть приходится приходится на «Интер РАО» (6,7 ГВт) и «Юнипро» (2,5 ГВт).

С вводом и модернизацией генерирующих мощностей изменится и структура производства электрической энергии, которая представлена на диаграмме:

Структура выработки электроэнергии

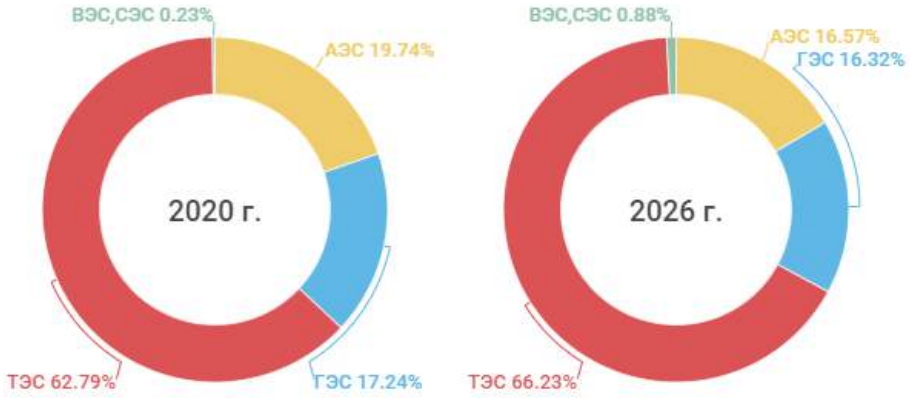

Источник: Схема и программа развития Единой Энергетической Системы России на 2020 – 2026 годы

Доминирующее положение по-прежнему занимает ТЭС, усиливая свою долю в общей выработке с 62,79% до 66,23%. ГЭС теряет свое влияние с 17,24% до 16,32%. Доля ВЭС и СЭС по-прежнему останется незначительной.

Источник информации: http://bashes.ru/, http://expodesign.org.ru/


Тепловые сети в России: комплексный подход к модернизации

Тепловые сети в России изношены более чем на 60%. Свыше 50 000 км сетей (31%) нуждаются в замене. Итог закономерен: 9 из 10 аварий в теплоснабжении случаются именно на теплосетях, таковы данные Росстата, которые приводит ТАСС. Очевидно, что проблемы износа и модернизации теплоснабжения не решить без совместных усилий властей и бизнеса.

Состояние тепловых и паровых сетей в России

Обеспечение населения и предприятий теплом и горячей водой — одна из важнейших задач для социального благополучия и сохранения устойчивости бизнеса. По данным аналитического хаба Сбера, на долю этой отрасли приходится 0,4% в ВВП.

Состояние теплосетей в России, всего — 167 000 км

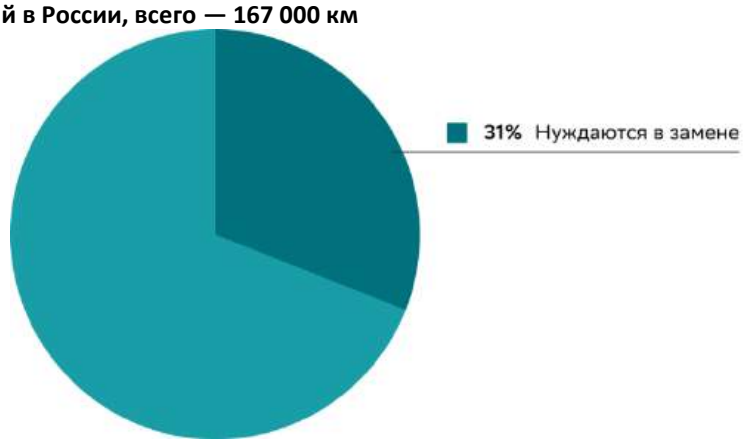

Источник: *Росстат*

Однако высокая изношенность сетей становится причиной роста аварийности. В отопительном сезоне 2023/2024 произошло около 9000 инцидентов, из них 44% пришлось на сферу теплоснабжения, сообщил глава Минстроя Ирек Файзуллин на заседании правительства РФ (его цитирует «Интерфакс»).





Источник: Росстат, аналитический хаб Сбера

Аналитический хаб Сбера выделяет шесть основных вызовов перед отраслью.

1. Недофинансированность: чтобы опередить темпы ветшания основных средств, необходимо одномоментно вложить 4 трлн рублей, оценил Минстрой. А чтобы уменьшить уровень фактического износа с 70 до 40%, нужно около 20 трлн рублей. Это больше половины годового бюджета РФ в 2024 году.
2. Несмотря на износ теплосетей, система в целом избыточна по объёму производственных мощностей. Текущего резерва в размере 70% от установленного более чем достаточно, считает Минэнерго. Необходимо вывести из эксплуатации наименее эффективные сети и модернизировать существующие.
3. Основная причина того, что динамика обновления теплосетей не может перегнать скорость ветшания, — в низкой рентабельности предприятий. Часто отрицательной, судя по отчётности теплоэнергетических компаний.
4. Текущие принципы тарифообразования признаны неэффективными, а механизм «альтернативной котельной» (метода расчёта тарифов на тепло по регламентированным методикам) пока не отточен.
5. Слабый контроль за реализацией инвестпрограмм в теплоснабжении при общей высокой зарегулированности отрасли.
6. Развитию отрасли мешает и отсутствие престижа. Так, специалисты, задействованные в теплоэнергетике, зарабатывают в среднем на 14% меньше (данные Росстата).

Перспективы отрасли

Несмотря на все усилия (механизмы «инфраструктурного меню», «альтернативной котельной» и т. д.) среднее значение индекса физических объёмов на горизонте 15 лет фактически находится на уровне первом, что обусловлено регуляторными ограничениями — индексом роста платы граждан, утверждает директор Института экономики и регулирования инфраструктурных отраслей НИУ ВШЭ, член Общественного совета при ФАС России Илья Долматов. «Инфляционные процессы фактически «выбирают» весь допустимый индекс роста. Средств на обновление инфраструктуры за счёт тарифных источников не прибавляется, и отчасти потребности в инвестициях планируется покрыть из бюджетных средств», — рассказал он.

Источники финансирования программы модернизации ЖКХ



Источник: Росстат, Аналитический хаб Сбера

Эксперт добавил, что накопленные проблемы достигли такого уровня, что без кардинальных перемен в тарифной политике и без донастройки механизмов привлечения частных инвестиций переломить сложившийся тренд на устаревание инфраструктуры и рост ресурсной неэффективности вряд ли удастся.

Темпы обновления теплосетей можно наращивать только комплексно: за счёт увеличения объёмов инвестиций (государственных и частных), совершенствования законодательства и роста профессиональных компетенций.

Источник: https://sber.pro/publication/teplovie-seti-v-rossii-kompleksnii-podhod-k-modernizatsii/

9. ЭТАПЫ ПРОВЕДЕНИЯ ОЦЕНКИ

- Согласование задания на оценку заказчиком оценки и оценщиком или юридическим лицом, с которым оценщик заключил трудовой договор, путем подписания такого задания в составе договора на оценку объекта оценки (далее - договор на оценку) или в иной письменной форме в случае проведения оценки на основаниях, отличающихся от договора на оценку, предусмотренных Федеральным законом от 29 июля 1998 г. N 135-ФЗ «Об оценочной деятельности в Российской Федерации» (Собрание законодательства Российской Федерации, 1998, N 31, ст. 3813; 2021, N 27, ст. 5179) ;
- Сбор и анализ информации, необходимой для проведения оценки;
- Применение подходов к оценке, включая выбор методов оценки и осуществление необходимых расчетов;
- Согласование промежуточных результатов, полученных в рамках применения различных подходов к оценке (в случае необходимости), и определение итоговой стоимости объекта оценки;
- Составление отчета об оценке объекта оценки.

Процесс оценки не включает финансовую, юридическую, налоговую проверку и (или) экологический, технический и иные виды аудита.

В процессе оценки необходимо соблюдать требования Федерального закона, федеральных стандартов оценки, иных нормативных правовых актов Российской Федерации в области оценочной деятельности, стандартов и правил оценочной деятельности, а также следовать положениям методических рекомендаций по оценке, одобренных советом по оценочной деятельности при Минэкономразвития России.

10. ОПИСАНИЕ ПРОЦЕССА ОЦЕНКИ ОБЪЕКТА ОЦЕНКИ В ЧАСТИ ПРИМЕНЕНИЯ ПОДХОДА (ПОДХОДОВ) К ОЦЕНКЕ

10.1 Краткая методология оценки

К объектам оценки относятся объекты гражданских прав, в отношении которых законодательством Российской Федерации установлена возможность их участия в гражданском обороте.

Цена - это денежная сумма, запрашиваемая, предлагаемая или уплачиваемая участниками в результате совершенной или предполагаемой сделки.

Целью оценки является определение стоимости объекта оценки, вид которой определяется в задании на оценку с учетом предполагаемого использования результата оценки.

Рыночная стоимость объекта оценки - наиболее вероятная цена, по которой данный объект оценки может быть отчужден на открытом рынке в условиях конкуренции, когда стороны сделки действуют разумно, располагая всей необходимой информацией, а на величине цены сделки не отражаются какие-либо чрезвычайные обстоятельства, то есть когда:

- одна из сторон сделки не обязана отчуждать объект оценки, а другая сторона не обязана принимать исполнение;
- стороны сделки хорошо осведомлены о предмете сделки и действуют в своих интересах;
- объект оценки представлен на открытом рынке посредством публичной оферты, типичной для аналогичных объектов оценки (в ред. Федерального закона от 14.11.2002 N 143-ФЗ)
- цена сделки представляет собой разумное вознаграждение за объект оценки и принуждения к совершению сделки в отношении сторон сделки с чьей-либо стороны не было;
- платеж за объект оценки выражен в денежной форме.

Итоговая величина стоимости - стоимость объекта оценки, рассчитанная при использовании подходов к оценке и обоснованного оценщиком согласования (обобщения) результатов, полученных в рамках применения различных подходов к оценке.

Подход к оценке - это совокупность методов оценки, объединенных общей методологией. Метод проведения оценки объекта оценки - это последовательность процедур, позволяющая на основе существенной для данного метода информации определить стоимость объекта оценки в рамках одного из подходов к оценке.

Дата определения стоимости объекта оценки (дата проведения оценки, дата оценки) - это дата, по состоянию на которую определена стоимость объекта оценки.

Допущение - предположение, принимаемое как верное и касающееся фактов, условий или обстоятельств, связанных с объектом оценки или подходами к оценке, которые не требуют проверки оценщиком в процессе оценки.

Объект-аналог - объект, сходный объекту оценки по основным экономическим, материальным, техническим и другим характеристикам, определяющим его стоимость.

Сравнительный подход - совокупность методов оценки, основанных на получении стоимости объекта оценки путем сравнения оцениваемого объекта с объектами-аналогами.

Доходный подход - совокупность методов оценки, основанных на определении ожидаемых доходов от использования объекта оценки.

Затратный подход - совокупность методов оценки стоимости объекта оценки, основанных на определении затрат, необходимых для приобретения, воспроизводства либо замещения объекта оценки с учетом износа и устареванию.

10.2 Затратный подход

В основе затратного подхода лежит принцип замещения, согласно которому инвестор не заплатит за объект

недвижимости сумму большую, чем та, в которую обойдется получение соответствующего участка под застройку и возведение аналогичного по назначению и качеству объекта без чрезмерной задержки. В затратном подходе стоимость недвижимости равна стоимости земли плюс стоимость улучшений на участке за вычетом накопленного износа.

Процедура оценки включает следующие последовательные шаги:

1. Расчет рыночной стоимости прав на земельный участок.
2. Расчет затрат на возведение нового аналогичного объекта, получение стоимости затрат на замещение объекта оценки.
3. Определение величины накопленного износа ОКС.
4. Уменьшение затрат на замещение на сумму износа для получения остаточной стоимости ОКС.
5. Добавление к рассчитанной остаточной стоимости ОКС стоимости земли.

10.3 Сравнительный подход в оценке

Подход к оценке с точки зрения сравнения продаж основывается на прямом сравнении оцениваемого объекта с другими объектами недвижимости, которые были проданы или включены в реестр на продажу. Рыночная стоимость недвижимости определяется ценой, которую заплатит типичный покупатель за аналогичный по качеству и полезности объект.

Метод сравнения продаж наиболее действителен для объектов недвижимости, по которым имеется достаточное количество информации о недавних сделках купли-продажи. Если такая недвижимость на рынке продаж отсутствует, метод сравнения продаж не приемлем. Любое отличие условий продажи сравниваемого объекта от типичных рыночных условий на дату оценки учитывается при анализе, поэтому при применении метода сравнения продаж должна использоваться достоверная и полная информация о сделках купли-продажи. Как правило, для доходных объектов данный метод задает лишь диапазон вероятной стоимости, потому что экономические характеристики объектов, определяющие стоимость, являются в современных условиях коммерческой тайной.

Применение метода сравнения продаж заключается в последовательном выполнении следующих действий:

1. Подробное исследование рынка с целью получения достоверной информации обо всех факторах, имеющих отношение к объектам сравниваемой полезности.
2. Определение подходящих единиц сравнения и проведение сравнительного анализа по каждой единице.
3. Сопоставление исследуемого объекта с выбранными объектами сравнения с целью корректировки их продажных цен или исключения из списка сравниваемых.

Приведение ряда показателей продажных цен сравнимых объектов к одному или диапазону рыночной стоимости исследуемого объекта.

При корректировке продажных цен объектов сравнения все поправки делаются от объекта сравнения к объекту оценки.

В оценочной практике принято выделять восемь основных элементов сравнения, которые должны анализироваться в обязательном порядке: права собственности на недвижимость, условия финансирования, условия продажи, состояние рынка, местоположение, физические характеристики, экономические характеристики, характер использования, компоненты, не связанные с недвижимостью.

После получения итоговых значений скорректированных цен продаж сравниваемых объектов проведём корректировку полученных значений по весовым коэффициентам.

При определении стоимости недвижимости методом сравнения продаж используется следующая последовательность внесения корректировок:

1. Переданные права собственности на недвижимость;
2. Условия финансирования;
3. Условия продажи;
4. Дата совершения сделки;
5. Местоположение;
6. Физические характеристики;
7. Экономические характеристики;
8. Отклонения от целевого использования и т.д.

После каждой корректировки цена продажи сравниваемого объекта пересчитывается заново (до перехода к последующим корректировкам).

Корректировки, начиная с пятой, могут быть выполнены в любом порядке.

Допустимы корректировки, как в процентах, так и в денежных суммах.

Сравнительного подход в данном отчете не применялся.


10.4 Доходный подход в оценке недвижимости

Доходный подход - это определение текущей стоимости будущих доходов, которые возникнут в результате использования собственности и возможной дальнейшей ее продажи. В данном случае применяется оценочный принцип ожидания.

Определение стоимости недвижимости *методом дисконтирования денежных потоков* основано на предположении о том, что потенциальный инвестор не заплатит за данную недвижимость сумму большую, чем текущая стоимость будущих доходов от этой недвижимости. Собственник не продаст свою недвижимость по цене ниже текущей стоимости прогнозируемых будущих доходов. В результате взаимодействия стороны придут к соглашению о рыночн-

ной цене, равной текущей стоимости будущих доходов. Основной отличительной особенностью и главным достоинством данного метода является то, что он позволяет учесть несистематические изменения потока доходов, которые нельзя описать какой – либо математической моделью.

Наглядно модель ДСF можно отобразить следующим образом:

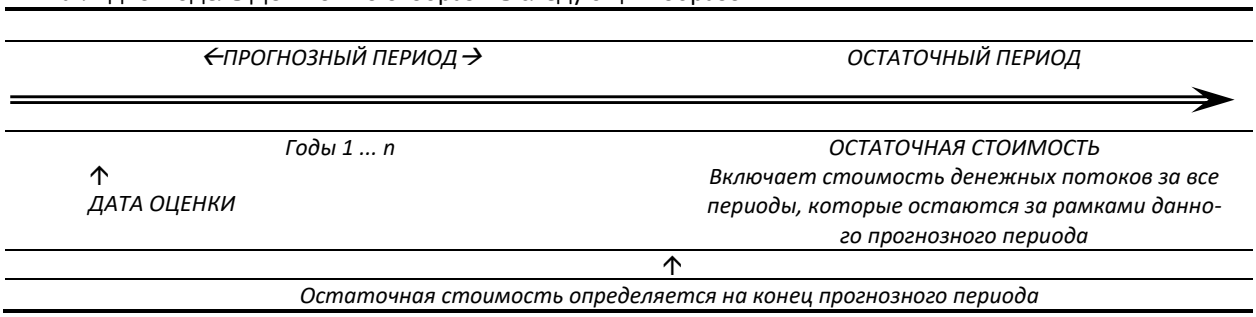

Основные этапы применения метода дисконтированных денежных потоков (DCF):

- выбор модели денежного потока;
- определение длительности прогнозного периода;
- расчет величины денежного потока для каждого года прогнозного периода;
- анализ рисков, связанных с получением денежного потока и определение ставки дисконта;
- дисконтирование денежных потоков прогнозного периода;
- расчет и дальнейшая капитализация стоимости объекта в постпрогнозный период;

Базовая формула, используемая в методе дисконтированных денежных потоков:

$$PV = \sum_{i=1}^{n} CF_i \times \frac{1}{(1+d)^{i-0,5}} + \frac{CFF}{R}. \qquad (1)$$

где: *PV* - текущая рыночная стоимость;

CF_i – величина прогнозного денежного потока в *i*-ый период;

d – ставка дисконта;

CFF – величина постпрогнозного денежного потока;

R - ставка капитализации:

n – длительность прогнозного периода:

Метод капитализации прибыли основывается на принципе ожидания. Данный принцип утверждает, что типичный инвестор или покупатель приобретает недвижимость в ожидании получения будущих доходов или выгод. Или иными словами, стоимость объекта равна текущей стоимости будущих доходов от этой недвижимости.

Капитализация прибыли – это определение стоимости объекта путем деления прибыли на коэффициент капитализации. Данный метод в наибольшей степени подходит для ситуации, когда ожидается, что поток доходов в течение длительного срока будет постоянным или будет характеризоваться постоянными темпами роста.

Основные этапы применения метода капитализации прибыли:

1. анализ рынка аренды недвижимости,
2. расчёт величины прибыли, которая будет капитализирована,
3. расчет ставки капитализации,
4. определение величины рыночной стоимости,

Базовая формула, используемая в методе прямой капитализации:

$$PV = \frac{CF}{R}. \qquad (2)$$

где: *PV* - текущая рыночная стоимость;

CF – величина прогнозируемого денежного потока;

R - ставка капитализации.

Ставка капитализации может быть рассчитана по четырем методикам:

а. Метод Инвуда.

$$R = Y + SFF \qquad (3)$$

Где *Y* – общая норма отдачи на капитал, принятая равной ставке дисконтирования

SFF – коэффициент фонда возмещения, рассчитанный по формуле (4)

$$SFF = \frac{d}{(1+d)^n - 1}., \qquad (4)$$

Где *d* – ставка дисконтирования, %

n – период возврата капитала, лет.

б. Метод Хоскольда.

$$R = Y + SFF \qquad (5)$$

Где *Y* – общая норма отдачи на капитал, принятая равной ставке дисконтирования

SFF – коэффициент фонда возмещения, рассчитанный по формуле (6)

$$SFF = \frac{i}{(1+i)^n - 1}. \qquad (6)$$

Где *i* – безрисковая ставка, %

n – период возврата капитала, лет.

в. Метод Ринга или метод прямолинейной рекапитализации.

Возврат первоначально инвестированного капитала происходит ежегодно равными долями, сумма которых равна величине первоначально инвестированного капитала. К концу периода актив полностью амортизируется, и ставка капитализации будет равна:

$$R = d + \frac{1}{n} \cdot 100, \qquad (7)$$

d - ставка дисконтирования, %;

n – расчетный срок эксплуатации (срок оставшейся экономической жизни) объекта оценки актива, лет.

В рамках доходного подхода расчеты не производились ввиду отсутствия информации по ФХД от эксплуатации объекта оценки.

11. АНАЛИЗ НАИБОЛЕЕ ЭФФЕКТИВНОГО ИСПОЛЬЗОВАНИЯ ОБЪЕКТА ОЦЕНКИ

Процедура выявления и обоснования альтернативного использования собственности, обеспечивающего максимальную продуктивность – называется анализом наиболее эффективного использования.

Наиболее эффективное использования – это вероятное использования свободной земли или собственности с улучшениями, которое юридически обосновано, физически осуществимо, финансово целесообразно и приводит к наивысшей стоимости.

Анализ наиболее эффективного использования выполняется:

а) для участка земли как свободного;

б) для участка земли с существующими улучшениями.

11.2 Анализ наиболее эффективного использования

Данный анализ базируется также на четырех критериях:

а*) Физически возможные варианты использования*.

Необходимо оценить размер, проектные характеристики и состояние имеющихся улучшений.

Техническое состояние объекта на момент оценки соответствует его эффективному использованию.

б) Законодательно разрешенное использование.

В настоящее время текущие улучшения не нарушают какие-либо имеющиеся законодательные ограничения. Оценщик также принимает во внимание возможность получения разрешения на перепрофилирование объекта.

в) Экономически целесообразное использование

Принимая во внимание текущее состояние рынка недвижимости, оценщик считает, что снос оцениваемого объекта экономически нецелесообразен, наиболее экономически целесообразными является использование объекта оценки по его функциональному назначению.

г) Наиболее доходное использование.

Вариант использования, обеспечивающий максимальную доходность из всех физически и законодательно возможных вариантов, а также экономически целесообразных при соответствующем уровне ассоциированных рисков является наиболее эффективным использованием имеющихся улучшений.

Текущее использование объекта недвижимости должно обеспечивать доход, превышающий стоимость земли. Имеющиеся улучшения должны обеспечивать доходность землепользования и тем самым создавать стоимость.

Исходя из проведённого нами анализа и принимая во внимание, что объект оценки расположен по адресу Республика Башкортостан, г. Кумертау и представляет собой сооружение ЛЭП, наиболее эффективным использованием является использование по прямому назначению.

12. ОПРЕДЕЛЕНИЕ СТОИМОСТИ ОБЪЕКТА ОЦЕНКИ В РАМКАХ ЗАТРАТНОГО ПОДХОДА

12.1. Определение стоимости объектов оценки

Определение стоимости затрат на замещение (Сзам) производилось справочников НЦС 81-02-12-2025, КО-Инвест «Индексы цен в строительстве» выпуск №130, январь 2025 и по данным производителей и продавцов КТП и ТП.

Определение стоимости замещений (Сзам) производилось на основе удельных стоимостных показателей на единицу длины (укрупненных показателей восстановительной стоимости) в уровне сметных цен 01.01.2025 г.

Данных о полных фактических затратах на строительство улучшений объекта оценки нет. Проектно-сметная документация также отсутствует.

Последовательность расчетов: подготовка исходных данных об оцениваемом здании; подбор справочных зда-

ний-аналогов из числа приведенных в сборниках; определение номенклатуры корректирующих коэффициентов к справочной стоимости; расчет количественных значений корректирующих коэффициентов.

Переход к ценам на дату оценки выполняется с применением индекса цен на строительно-монтажные работы по характерным конструктивным системам зданий и сооружений в региональном разрезе, переход от базовых цен к ценам на дату оценки. В расчетах учитывается НДС в размере 20%.

Основной формулой для расчета является:

$$\textbf{Сзам} = \textbf{С}_{2024} \textbf{ x V x Кк xКпер x Кс x Кн} \quad (8)$$

где:

$С_{2023}$ – укрупненные показатели восстановительной стоимости на единицу строительного объема, площади или длины в ценах 01.01.2025 г.;

Кк – коэффициент привидения к климатическим условиям

V – абсолютная величина строительного объема, площади или длины;

Кпер – коэффициент учитывающий перевод цен от базового района на субъект РФ

Кс – индекс пересчета стоимости строительства с 2025. в цены на дату оценки

Кн – коэффициент, учитывающий отсутствие НДС.

Стоимость КТП определялась как стоимость трансформатора + стоимость КТП по данным производителей и продавцов.

Таблица 2. Расчет стоимости затрат на замещение

№ п/п	Наименование	Кад. №	Год постройки / ввода	Площадь, кв.м. / Протяженность, п.м.	Адрес	Материал	Диаметр труб	Длина, кол-во, шт.	Стоимость затрат на замещение, руб, без НДС	Источник информации	Коэффициенты перехода от цен базового района (Мск обл.) к уровню цен субъектов РФ (Кпер) (Табл.2)	Коэффициент климат Крег.1 (Температурная зона, Табл. 4.)	Коэф. при строительстве в стесненных условиях застроенной части городов 1 б	Индекс изменения стоимости цен на дату оценки (Ко-Инвест №130)	Коэффициент, учитывающий отсутствие НДС	Стоимость затрат на замещение с учетом кол-ва, руб. с НДС
1	Кабельная канализация (сети связи), Дом 1,2,3	50:28:0060212:267	2017	63 м.	Российская Федерация, Московская область, г. Домодедово, мкр. Востряково	труба полиэтиленовая ПНД колодец кабельный ККСр-2-10(80) ГЕК колодцы в т.ч.: кольцо опорное 4 шт., люк чугунный тяжелого типа 4 шт.	d110mm	253м 4шт.	2 433,90	НЦС 81-02-11-2025, Табл. 11-01-009		1,0	1,0	1,0	1,115	1,20	171 009
2	Дождевая канализация, Дом 1	50:28:0000000:54676	2016	426 м.	Российская Федерация, Московская область, г. Домодедово, мкр. Востряково	трубы корсис трубы безнапор полиэтилен ПВХ SN4 Техстрой SN8 Техстрой SN8 колодцы ж/б 1,5м колодцы ж/б дождеприемные 1м решетки дождеприемные	110мм 200мм 500мм 600мм	39,43 139,44м 118,33м 71,27м 6шт. 9шт. 10шт.	3 679,93	НЦС 81-02-14-2025, Табл. 14-07-001		1,0	1,0	1,0	1,115	1,20	1 748 336
3	Канализация хозяйственно-бытовая, Дом 1	50:28:0060212:269	2016	213 м.	Российская Федерация, Московская область, г. Домодедово, мкр. Востряково	трубы безнапор полиэтилен ПВХ SN4 трубы безнапор полиэтилен ПВХ SN4 Polytron ProKan SN8 Polytron ProKan SN8 Техстрой SN8 колодцы ж/б	d110мм 2d110мм 150мм 200мм 400мм	9,85м 11,08м 23,13м 96,26м 70,3м 8шт.	3 938,89	НЦС 81-02-14-2025, Табл. 14-07-001		1,0	1,0	1,0	1,115	1,20	935 684
4	Кабельная линия 0,4 кВ, Дом 1	50:28:0060212:272	2017	117 м.	Российская Федерация, Московская область, г. Домодедово, мкр. Востряково	3АПвБбШп 4х240 3АПвБбШп 4х240 3АПвБбШп 4х240 3АПвБбШп 4х240		L=88м, ВРУ-1 (ГРЩ)Ввод 1 L=104м, ВРУ-1 (ГРЩ)Ввод 2 L=104м,5м ВРУ-2 аренд. Ввод 1 L=118м,5м ВРУ-2 аренд. Ввод 2	3 470,80	НЦС 81-02-12-2025, Табл. 12-01-009		1,0	1,0	1,0	1,115	1,20	452 888
5	Трансформаторная подстанция (ТП-1), Дом 1 и 2	50:28:0060212:273	2017	27,7 кв. м.	Российская Федерация, Мос-	Блочная комплектная распределительная			2 599 405,00	https://transformator-		1,0	1,0	1,0	1,0	1,0	2 599 405

№ п/п	Наименование	Кад. №	Год постройки / ввода	Площадь, кв.м. / Протяженность, п.м.	Адрес	Материал	Диаметр труб	Длина, кол-во, шт.	Стоимость затрат на замещение, руб, без НДС	Источник информации	Коэффициенты перехода от цен базового района (Мск обл.) к уровню цен субъектов РФ (Кпер) (Табл.2)	Коэффициент климат Крег.1 (Температурная зона, Табл. 4.)	Коэф. при строительстве в стесненных условиях застроенной части городов 1 б	Индекс изменения стоимости цен на дату оценки (Ко-Инвест №130)	Коэффициент, учитывающий отсутствие НДС	Стоимость затрат на замещение с учетом кол-ва, руб. с НДС
					ковская область, г. Домодедово, мкр. Востряково	двухтрансформаторная кабельная подстанция комплектная в ж/б корпусе 2БКТП-1250-10/0,4кВ Трансформатор масляный ТМГ21-1250/10		1шт. 2шт.		energum.ru/ ; https://promyshlennye-sistemy.ru/ ; https://eltkom.ru/ ; https://uzeu.ru/						
6	Трасса водоснабжения (водопровод), Дом 1,2,3	50:28:0060212:268	2016	652 м.	Российская Федерация, Московская область, г. Домодедово, мкр. Востряково	ПЭ 100 SDR17 футляр стальной ПЭ 100 SDR17 ПЭ 100 SDR17 ПЭ 100 SDR17 футляр стальной футляр стальной ПЭ 100 SDR17 Ж/б камеры с пожарными гидрантами ПГ Н1,5 "Водоприбор"	2d315 2d530x5 mm 2d250 2d225 2d125 2d426x6 mm 2d325x6 mm 2d110	294,84м 17,5м 312,5м 498м 204,54м 64м 10,5м 114,52м 7 шт.	4 415,51	НЦС 81-02-14-2025, Табл. 14-06-001	1,0	1,0	1,0	1,115	1,20	3 210 733
7	Теплосеть, Дома 1,2,3	50:28:0060212:270	2015	698 м.	Российская Федерация, Московская область, г. Домодедово, мкр. Востряково	Труба ст133*8-1-ППУ-ПЭ Труба ст159*8-1-ППУ-ПЭ Труба ст219*8-1-ППУ-ПЭ Труба ст325*8-1-ППУ-ПЭ Прокладка бесканальная и в ж/б канале с засыпкой песком	133мм 159мм 219мм 325мм	310м 107,98м 562м 450м	22 355,81	НЦС 81-02-13-2025, Табл. 13-02-001, Код 13-02-001-03	1,0	1,0	1,06	1,115	1,20	8 192 824
8	Сеть электроснабжения 0.4 кВт, Дом 2	50:28:0060212:295	2019	176 м.	Российская Федерация, Московская область, городской округ Домодедово, г. Домодедово	АПвБбШп 2х(4х240) АПвБбШп 2х(4х240) АПвБбШп 4х150 АПвБбШп 4х240		L=165м, ВРУ-1 L=178м, ВРУ-1 L=179,5м, ВРУ-2 L=193,5м, ВРУ-2	3 470,80	НЦС 81-02-12-2025, Табл. 12-01-009	1,0	1,0	1,0	1,115	1,20	681 268
9	Канализация хозяйственно-бытовая, Дом 2	50:28:0060212:626	2019	157 м.	Российская Федерация, Московская область, городской округ Домодедово, г. Домодедово, микрорайон Востряково, ули-	трубы безнапор полиэтилен ПВХ SN4 Polytron ProKan SN8 Polytron ProKan SN8 колодцы ж/б	2d110мм 150мм 200мм	26,86м 31,81м 71,78м 5шт.	3 938,89	НЦС 81-02-14-2025, Табл. 14-07-001	1,0	1,0	1,0	1,115	1,20	689 682

№ п/п	Наименование	Кад. №	Год постройки / ввода	Площадь, кв.м. / Протяженность, п.м.	Адрес	Материал	Диаметр труб	Длина, кол-во, шт.	Стоимость затрат на замещение, руб, без НДС	Источник информации	Коэффициенты перехода от цен базового района (Мск обл.) к уровню цен субъектов РФ (Кпер) (Табл.2)	Коэффициент климат Крег.1 (Температурная зона, Табл. 4.)	Коэф. при строительстве в стесненных условиях застроенной части городов 1,6	Индекс изменения стоимости цен на дату оценки (Ко-Инвест №130)	Коэффициент, учитывающий отсутствие НДС	Стоимость затрат на замещение с учетом кол-ва, руб. с НДС
					ца Донская											
10	Дождевая канализация К2, Дом 2	50:28:0060212:627	2019	339 м.	Российская Федерация, Московская область, городской округ Домодедово, г. Домодедово, микрорайон Востряково, улица Донская	Корсис трубы безнапор полиэтилен ПВХ SN4 Техстрой SN8 Техстрой SN8 Техстрой SN8 колодцы ж/б 1,5 колодцы ж/б дождеприемные 1м решетки дождеприемные	110мм 200мм 250мм 400мм 500мм	24,70м 95,86м 19,22м 63,35м 19,4м 6шт. 7шт. 4шт.	3 679,93	НЦС 81-02-14-2025, Табл. 14-07-001	1,0	1,0	1,0	1,115	1,20	1 391 281
11	Кабельная канализация (сети связи) Д2	50:28:0060212:629	2019	21 м.	Российская Федерация, Московская область, городской округ Домодедово, г. Домодедово				2 433,90	НЦС 81-02-11-2025, Табл. 11-01-009	1,0	1,0	1,0	1,115	1,20	57 003
12	Кабельная линия 0,4 кВ, Дом 3	50:28:0060212:962	2021	612 м.	Российская Федерация, Московская область, городской округ Домодедово, г. Домодедово, микрорайон Востряково	4АПвБШп-4х120 4АПвБШп-4х150 труба ПНД-110/6,3 плитка ПЗК концевые муфты		333м, в т.ч. в трубах 48 м 2490м, в т.ч. в трубах 424м 788м 2264шт. 44шт.	4 659,88	НЦС 81-02-12-2025, Табл. 12-01-017	1,0	1,0	1,0	1,115	1,20	3 180 547
13	Дождевая канализация (К2), Дом 3	50:28:0060212:963	2021	339 м.	Российская Федерация, Московская область, городской округ Домодедово, г. Домодедово, микрорайон Востряково	трубы безнапор полиэтилен ПВХ SN4 Техстрой SN8 Техстрой SN8 Техстрой SN8 колодцы ж/б 1,5м колодцы ж/б дождеприемные 1м решетки дождеприемные	200мм 250мм 400мм 500мм 600мм		3 679,93	НЦС 81-02-14-2025, Табл. 14-07-001	1,0	1,0	1,0	1,115	1,20	1 391 281
14	Канализация хозяйственно-бытовая, Дом 3	50:28:0060212:961	2021	391 м.	Российская Федерация, Мос-	трубы безнапор полиэтилен ПВХ SN4	2d110мм 150мм		3 938,89	НЦС 81-02-14-2025,	1,0	1,0	1,0	1,115	1,20	1 717 617

№ п/п	Наименование	Кад. №	Год постройки / ввода	Площадь, кв.м. / Протяженность, п.м.	Адрес	Материал	Диаметр труб	Длина, кол-во, шт.	Стоимость затрат на замещение, руб, без НДС	Источник информации	Коэффициенты перехода от цен базового района (Мск обл.) к уровню цен субъектов РФ (Кпер) (Табл.2)	Коэффициент климат Крег.1 (Температурная зона, Табл. 4.)	Коэф. при строительстве в стесненных условиях застроенной части городов 1,6	Индекс изменения стоимости цен на дату оценки (Ко-Инвест №130)	Коэффициент, учитывающий отсутствие НДС	Стоимость затрат на замещение с учетом кол-ва, руб. с НДС
					ковская область, городской округ Домодедово, г. Домодедово, микрорайон Востряково	Polytron ProKan SN8 колодцы ж/б				Табл. 14-07-001						
15	Трансформаторная подстанция (ТП-2), Дом 3	50:28:0060212:965	2021	29,5 кв. м.	Российская Федерация, Московская область, городской округ Домодедово, г. Домодедово, микрорайон Востряково	Блочная комплектная распределительная двухтрансформаторная кабельная подстанция комплектная в ж/б корпусе 2БКТП-1250/10/0,4кВ Трансформатор масляный ТМГ21-1000/10		1шт. 2шт.	2 155 455,00	https://transformator-energum.ru/ ; https://promyshlennye-sistemy.ru/ ; https://eltkom.ru/ ; https://uzeu.ru/	1,0	1,0	1,0	1,0	1,0	2 155 455
		Итого:														**103 430 532**

Источник: расчеты Оценщика

Примечание к таблице:

Коэффициент перехода в цены с 01.01.2025 года на дату оценки был взят из справочника КО-ИНВЕСТ «Индексы цен в строительстве», выпуск №130, январь 2025г.

1,115 = 211,133/189,313

211,133 – индекс фактический 4 кв 2025 г. СМР;

189,313- индекс фактический 01.01.2025 г. (4 кв 2024) СМР;

Коэф климатический (Крег.1) – из общей части сборника НЦС 81-02-12-2025. Наружные электрические сети 1,0 (Московская обл. - Температурная зона - I, Табл. 4);

Коэф пер (Кпер) – из общей части сборника НЦС 81-02-12-2025. Наружные электрические сети 1,00 воздушные и кабельные ЛЭП (Коэффициенты перехода от цен базового района (Мск обл.) к уровню цен субъектов РФ, Табл.2);

Коэф. при строительстве в стеснённых условиях застроенной части городов - 1,06;

Стоимость затрат на замещение составных элементов КТП рассчитывалась по составным элементам по данным производителей и продавцов, ринятые к расчету данные аналогов см. в приложении.

На часть объектов оценки стоимость замещения принята среднее значение стоимости затрат на замещение аналогов из разных источников.

Корректировка на различие модели не применялась, объекты абсолютно идентичные, имеют одинаковое функционального назначения и основные технические характеристики.

Таблица 3. Стоимость затрат на замещение комплектующих КТП

№ п/п	Наименование	Стоимость, руб с НДС	Источник информации
1	Подстанция 2БКТП-Т 1250/10/0,4	1103310	https://transformator-energum.ru/2bktp-t/2bktp-t-1250-10-0-4-1088.html?ysclid=mhlxs2juu0412838142
2	Подстанция 2БКТП 1250/10/0,4	1650000	https://promyshlennye-sistemy.ru/product/2bktp-1250-10-0-4?ysclid=mhlxs3xkdx411447690
3	Трансформатор ТМГ21 1250 10 0,4	325888	https://transformator-energum.ru/tmg/tmg21-1250-10-0-4-1635.html?ysclid=mhlyoc4gx6517638049
4	Трансформатор ТМГ 1250/10(6)/0.4 в М	1138500	https://uzeu.ru/msk/product/transformator-tmg-1250-10-6--0-4/
5	Трансформатор ТМГ21-1250/10/0,4 У/Ун-0 У1	1307000	https://eltkom.ru/product/maslyanye-tmg/tmg-1250/transformator-tmg21-1250-10-0-4-u-un-0-u1/
6	Трансформатор ТМГ21 1000 10 0,4	398777	https://transformator-energum.ru/tmg/tmg21-1000-10-0-4-1632.html
7	Трансформатор ТМГ 1000/10(6)/0.4 в	612000	https://uzeu.ru/msk/product/transformator-tmg-1000-10-6--0-4/
8	Трансформатор ТМГ 1000/10/0,4 У/Ун-0 У1	945600	https://eltkom.ru/product/maslyanye-tmg/tmg-1000/transformator-tmg-1000-10-0-4-u-un-0-u1/

Источник: по данным производителей и продавцов

В оценке износ означает потерю стоимости и представляет совокупность физического, функционального и внешнего (экономического) износов.

12.2. Оценка общего накопленного износа объекта

При затратном подходе определения рыночной стоимости должны быть учтены три вида износа: физический, функциональный и внешний (экономический)

В оценке износ означает потерю стоимости и представляет совокупность физического, функционального и внешнего (экономического) износов.

а) Физический износ

Физический износ – это процесс потери работоспособного состояния на протяжении всего срока эксплуатации машины.

Существуют прямые и косвенные методы определения физического износа.

К прямым относятся точные методы определения физического износа, основанные на осмотре имущества и измерении различных его параметров. К косвенным – методы, основанные на осмотре имущества или изучения условий его эксплуатации и нормативных данных. В данном отчёте нами использовались прямые и косвенные методы расчёта физического износа.

- Прямой метод определения износа машин и оборудования, основанный на методе эффективного возраста[1]

При использовании данного метода применяют следующие термины и определения:

Нормативный срок службы ($В_{нн}$) – период времени от даты покупки или начала эксплуатации, до даты изъятия объекта из эксплуатации, лет.

Фактический срок службы ($В_{факт}$) - период времени от даты покупки или начала эксплуатации, до даты оценки, лет.

Остаточный срок службы ($В_о$) – предполагаемое количество лет до изъятия объекта из эксплуатации (или предполагаемая оставшаяся наработка), определяется $В_о = В_{нн} – В_{факт}$ или экспертно.

Эффективный возраст ($В_э$) – разница между нормативным сроком службы и остаточным сроком службы, лет.

Расчет величины физического износа для объектов с различным Вфакт выполняется по разному:

1. Для сравнительно нового оборудования при нормальных условиях эксплуатации:

Иф = Вфакт/Внн*100 (9)

2. Для более старого оборудования:

Иф = Вэ/Внн*100 (10)

3. Для оборудования, проработавшего больше срока его экономической жизни (срока службы) и продолжающего еще работать (хотя в бухгалтерской отчетности это оборудование имеет 100% износ) Внн принимается равным Вфакт:

Вэ=Внн-Во=Вфакт-Во

И тогда

Иф = (Вфакт-Во)/Вфакт*100 (11)

-Прямой метод определения износа, основанный на методе экспоненциальной зависимости

Экспоненциальная зависимость физического износа определяется по формуле (обозначенного в данном случае Иф[2]) и принимает вид:

[1] Антонов В.П. «Оценка машин и оборудования», Учебное пособие. – М.: Издательский дом «Русская оценка», 2005 г.

2 Формула и обозначения взяты из книги «Оценка для целей залога» (теория, практика, рекомендации, 2008), М.А. Федотова, В.Ю. Рослов, О.Н. Щербакова, А.И. Мышанов

$$И_{ф} = 100\% \times \left[1 - e^{-1,6 \times \frac{Т_{хр}}{Т_{сс}}}\right], \quad (12)$$

где: Тхр - хронологический возраст объекта, лет;
Тсс - срок службы (срок полезного использования) объекта оценки, лет;
е - основание натурального логарифма.

Таблица 4. Шкала экспертных оценок

Узкоспециализированое оборудование	Среднее, %	Стандартное отклонение, %	Расширенный интервал, %	
Описание состояния			мин.	макс.
Приобретенное, но не установленное и еще не эксплуатирующееся оборудование	5,6%	3,1%	1,3%	9,8%
Новое, установленное и еще не эксплуатировавшееся оборудование в отличном состоянии	6,8%	2,7%	3,5%	10,1%
Практически новое оборудование, бывшее в недолгой эксплуатации и не требующее ремонта или замены каких-либо частей	12,4%	4,0%	7,2%	17,6%
Бывшее в эксплуатации оборудование, полностью отремонтированное или реконструированное, в отличном состоянии	27,1%	3,4%	22,8%	31,5%
Бывшее в эксплуатации оборудование, требующее некоторого ремонта или замены отдельных мелких частей	41,3%	4,7%	35,2%	47,4%
Бывшее в эксплуатации оборудование в состоянии, пригодном для дальнейшей эксплуатации, но требующее значительного ремонта или замены главных частей, таких как двигатель или других ответственных узлов	57,8%	6,3%	48,9%	66,8%
Бывшее в эксплуатации оборудование, требующее капитального ремонта, такого как замена рабочих органов основных агрегатов	75,5%	5,0%	69,0%	82,0%
Оборудование, в отношении которого нет разумных перспектив на продажу, кроме как по стоимости основных материалов, которые можно из него извлечь	88,4%	7,0%	78,9%	97,9%

Лейфер Л.А. «Справочник оценщика МиО». Приволжский центр методического и информационного обеспечения оценки. Нижний Новгород. 2023 г.

в) Функциональное устаревание определяется потерей стоимости в результате возникающего несоответствия (недостаточности или, напротив, избыточности) современным требованиям, стандартам, материалам, дизайну, качеству работ и т.д. Оно чаще всего измеряется рыночной стоимостью его устранения, т.е. рассчитывается с точки зрения рынка стоимость издержек на исправление такого несоответствия. Функциональное устаревание может быть как устранимым (экономически целесообразным), так и неустранимым (экономически невыгодным).

Функциональный износ не обнаружен.

г) Внешнее (экономическое) устаревание здания вызывается уменьшением полезности зданий и сооружений в результате изменения внешних условий (экономические, политические и финансовые положения, условия рынка, транспортная доступность, изменение привлекательности объекта из-за ухудшения инфраструктуры и т.п.).

В данной работе внешний износ не обнаружен.

Таблица 5. Расчет стоимости в рамках ЗП

№ п/п	Наименование	Кад. №	Год постройки / ввода	Площадь, кв.м. / Протяженность, п.м.	Адрес	Стоимость затрат на замещение с учетом кол-ва, руб. с НДС	Затраты на монтаж, %	Скидка при переходе на вторичный рынок, %	Стоимость затрат на замещение с учетом перехода на вторичный рынок, руб. с НДС	Фактический возраст, лет	Нормативный возраст, лет	Остаточный срок службы, лет	Эффективный возраст, лет	Износ по методу эффект. возраста, %	Метод экспоненциальной зависимости Иф. Иф = 1-e-1.6*(Вх/Вн). %	Износ по шкале экспертных оценок, %	Износ физ. средн, %	Стоимость затрат на замещение за минусом износа и устаревания, руб. с НДС
1	Кабельная канализация (сети связи), Дом 1,2,3	50:28:0060212:267	2017	63 м.	Российская Федерация, Московская область, г. Домодедово, мкр. Востряково	171 009	1,0	1,0	171 009	8	50	42,0	8,0	16,0%	22,6%		19,3%	138 018
2	Дождевая канализация, Дом 1	50:28:0000000:54676	2016	426 м.	Российская Федерация, Московская область, г. Домодедово, мкр. Востряково	1 748 336	1,0	1,0	1 748 336	9	50	41,0	9,0	18,0%	25,0%		21,5%	1 372 255
3	Канализация хозяйственно-бытовая, Дом 1	50:28:0060212:269	2016	213 м.	Российская Федерация, Московская область, г. Домодедово, мкр. Востряково	935 684	1,0	1,0	935 684	9	50	41,0	9,0	18,0%	25,0%		21,5%	734 411
4	Кабельная линия 0,4 кВ, Дом 1	50:28:0060212:272	2017	117 м.	Российская Федерация, Московская область, г. Домодедово, мкр. Востряково	452 888	1,0	1,0	452 888	8	30	22,0	8,0	26,7%	34,7%		30,7%	313 861
5	Трансформаторная подстанция (ТП-1), Дом 1 и 2	50:28:0060212:273	2017	27,7 кв. м.	Российская Федерация, Московская область, г. Домодедово, мкр. Востряково	2 599 405	18,0%	11,3%	2 720 693	8	25	17,0	8,0	32,0%	40,1%	27,1%	33,1%	1 821 348
6	Трасса водоснабжения (водопровод), Дом 1,2,3	50:28:0060212:268	2016	652 м.	Российская Федерация, Московская область, г. Домодедово, мкр. Востряково	3 210 733	1,0	1,0	3 210 733	9	50	41,0	9,0	18,0%	25,0%		21,5%	2 520 078
7	Теплосеть, Дома 1,2,3	50:28:0060212:270	2015	698 м.	Российская Федерация, Московская область, г. Домодедово, мкр. Востряково	8 192 824	1,0	1,0	8 192 824	10	30	20,0	10,0	33,3%	41,3%		37,3%	5 134 219
8	Сеть электроснабжения 0.4 кВт, Дом 2	50:28:0060212:295	2019	176 м.	Российская Федерация, Московская область, городской округ Домодедово, г. Домодедово	681 268	1,0	1,0	681 268	6	30	24,0	6,0	20,0%	27,4%		23,7%	519 866
9	Канализация хозяйственно-бытовая, Дом 2	50:28:0060212:626	2019	157 м.	Российская Федерация, Московская область, городской округ Домодедово, г. Домодедово, микрорайон Востряково, улица Донская	689 682	1,0	1,0	689 682	6	50	44,0	6,0	12,0%	17,5%		14,7%	588 066
10	Дождевая канализация К2, Дом 2	50:28:0060212:627	2019	339 м.	Российская Федерация, Московская область, городской округ Домодедово, г. Домодедово, микрорайон Востряково, улица Донская	1 391 281	1,0	1,0	1 391 281	6	50	44,0	6,0	12,0%	17,5%		14,7%	1 186 292
11	Кабельная канализация (сети связи) Д2	50:28:0060212:629	2019	21 м.	Российская Федерация, Московская область, городской округ Домодедово, г. Домодедово	57 003	1,0	1,0	57 003	6	50	44,0	6,0	12,0%	17,5%		14,7%	48 604
12	Кабельная линия 0,4	50:28:0060212:962	2021	612 м.	Российская Федерация,	3 180 547	1,0	1,0	3 180 547	4	30	26,0	4,0	13,3%	19,2%		16,3%	2 663 027

№ п/п	Наименование	Кад. №	Год постройки / ввода	Площадь, кв.м. / Протяженность, п.м.	Адрес	Стоимость затрат на замещение с учетом кол-ва, руб. с НДС	Затраты на монтаж, %	Скидка при переходе на вторичный рынок, %	Стоимость затрат на замещение с учетом перехода на вторичный рынок, руб. с НДС	Фактический возраст, лет	Нормативный возраст, лет	Остаточный срок службы, лет	Эффективный возраст, лет	Износ по методу эффект. возраста, %	Метод экспоненциальной зависимости Иф, Иф = 1-е-1.6*(Вх/Вн), %	Износ по шкале экспертных оценок, %	Износ физ. средн, %	Стоимость затрат на замещение за минусом износа и устаревания, руб. с НДС
	кВ, Дом 3				Московская область, городской округ Домодедово, г. Домодедово, микрорайон Востряково													
13	Дождевая канализация (К2), Дом 3	50:28:0060212:963	2021	339 м.	Российская Федерация, Московская область, городской округ Домодедово, г. Домодедово, микрорайон Востряково	1 391 281	1,0	1,0	1 391 281	4	50	46,0	4,0	8,0%	12,0%		10,0%	1 252 059
14	Канализация хозяйственно-бытовая, Дом 3	50:28:0060212:961	2021	391 м.	Российская Федерация, Московская область, городской округ Домодедово, г. Домодедово, микрорайон Востряково	1 717 617	1,0	1,0	1 717 617	4	50	46,0	4,0	8,0%	12,0%		10,0%	1 545 739
15	Трансформаторная подстанция (ТП-2), Дом 3	50:28:0060212:965	2021	29,5 кв. м.	Российская Федерация, Московская область, городской округ Домодедово, г. Домодедово, микрорайон Востряково	2 155 455	18,0%	11,3%	2 256 029	4	25	21,0	4,0	16,0%	22,6%	12,4%	17,0%	1 872 626
	Итого:																	**68 620 376**

Источник: расчеты Оценщика

Примечание к таблице:

Размер скидки "при переходе на вторичный рынок" определен согласно Лейфер Л.А. «Справочник оценщика МиО». Приволжский центр методического и информационного обеспечения оценки. Нижний Новгород. 2023г. стр. 44. Корректировка принята в размере 11,3% (узкоспециализированное оборудование) среднее значение, от стоимости машин и оборудования. (см. ниже).

Группа	Среднее	Расширенный интервал	
		мин.	макс.
Транспорт и спецтехника общего применения	9,4%	4,6%	14,2%
Спецтехника узкого применения	11,3%	6,0%	16,6%
Железнодорожный и водный транспорт	9,2%	5,1%	13,4%
Серийное оборудование широкого профиля	9,5%	5,0%	14,0%
Узкоспециализированое оборудование	11,3%	5,7%	16,8%
Средства хранения и транспортировки жидких и газообразных веществ	10,3%	5,3%	15,3%
Электронное оборудование	12,0%	7,0%	17,0%
Инструменты, инвентарь, приборы	12,7%	6,9%	18,5%

Рис. 1. Лейфер Л.А. «Справочник оценщика МиО». 2023г.

«ОценкаПро»

Коэффициент на монтажные работы определен согласно Лейфер Л.А. «Справочник оценщика МиО». Приволжский центр методического и информационного обеспечения оценки. Нижний Новгород. 2023г. стр. 99. Корректировка принята в размере среднее 18% (узкоспециализированное оборудование) среднее значение, от стоимости машин и оборудования. (см. ниже).

Группа	Среднее	Доверительный интервал	
		мин.	макс.
Спецтехника узкого применения	14,1%	10,8%	17,4%
Серийное оборудование широкого профиля	12,8%	10,8%	14,8%
Узкоспециализированое оборудование	18,0%	15,3%	20,7%
Средства хранения и транспортировки жидких и газообразных веществ	14,4%	12,0%	16,8%

Рис. 2. Лейфер Л.А. «Справочник оценщика МиО». 2023г.

Срок службы внутриквартальных КЛ составляет 30 лет, ВЛ 50 лет согласно https://www.rosseti.ru/

Для канализации из труб ПНД или полиэтилена - 50 лет.

Для новых тепловых сетей срок службы согласно СП 124.13330.2012. - не менее 30 лет.

Для Подстанций и трансформаторов – 25 лет, по данным https://transformator-energum.ru/

Физический износ по объекту оценки принят как средневзвешенное значение между методами эффективного возраста (формула 9) по нормативным срокам службу объектов оценки, Линейной (экспоненциальной) зависимость износа от срока службы (формула 12) и шкале экспертных оценок (Табл. №4.).

Стоимость объектов оценки, полученная в рамках затратного подхода на дату оценки составила 68 620 376 руб. с НДС.

13. СОГЛАСОВАНИЕ РЕЗУЛЬТАТОВ ОЦЕНКИ И ЗАКЛЮЧЕНИЕ О РЫНОЧНОЙ СТОИМОСТИ

При выводе итоговой величины стоимости мы исходили из следующих предположений:

- Объект оценки, рассматриваемые в данном отчёте, оцениваются для определения его обоснованной рыночной стоимости,
- При выводе итоговой величины стоимости мы руководствовались количеством информации, имеющейся по каждому подходу.

Основываясь на затратном и сравнительном подходе к оценке, получены результаты, которые позволяют прийти к согласованному мнению о стоимости объекта оценки.

1. Затратный подход полезен в основном для оценки объектов, уникальных по своему виду и назначению, для которых не существует рынка, либо объектов с незначительным износом, данный подход применялся при расчете стоимости КЛ и ВЛ, КТП и ТП, оборудования, объектов коммунального хозяйства.

2. Сравнительный подход отражает ту цену, которая может возникнуть на рынке с учетом всех тенденций рынка и предпочтений покупателей. В настоящее время вторичного рынка объектов инфраструктуры нет. Данный подход не применялся.

3. Доходный подход не применялся ввиду отсутствия информации ФХД сооружений.

В данном Отчете к оценке имущества применен только затратный подход для объекта оценки. Поэтому рыночная стоимость объекта оценки, принята равной расчетной величине, полученной затратным подходом, т.е. данному подходу присваивается коэффициент – **1,0 (100%).**

Рыночная стоимость объектов оценки, определенная по состоянию на 11 ноября 2025 года округленно составляет 68 620 000 (Шестьдесят восемь миллионов шестьсот двадцать тысяч) рублей*, в т.ч.:

№ п/п	Наименование	Кад. №	Год постройки / ввода	Площадь, кв.м. / Протяженность, п.м.	Адрес	Рыночная стоимость*, руб.
1	Кабельная канализация (сети связи), Дом 1,2,3	50:28:0060212 :267	2017	63 м.	Российская Федерация, Московская область, г. Домодедово, мкр. Востряково	138 000
2	Дождевая канализация, Дом 1	50:28:0000000 :54676	2016	426 м.	Российская Федерация, Московская область, г. Домодедово, мкр. Востряково	1 372 000
3	Канализация хозяйственно-бытовая, Дом 1	50:28:0060212 :269	2016	213 м.	Российская Федерация, Московская область, г. Домодедово, мкр. Востряково	734 000
4	Кабельная линия 0,4 кВ, Дом 1	50:28:0060212 :272	2017	117 м.	Российская Федерация, Московская область, г. Домодедово, мкр. Востряково	314 000
5	Трансформаторная подстанция (ТП-1), Дом 1 и 2	50:28:0060212 :273	2017	27,7 кв. м.	Российская Федерация, Московская область, г. Домодедово, мкр. Востряково	1 821 000
6	Трасса водоснабжения (водопровод), Дом 1,2,3	50:28:0060212 :268	2016	652 м.	Российская Федерация, Московская область, г. Домодедово, мкр. Востряково	2 520 000
7	Теплосеть, Дома 1,2,3	50:28:0060212 :270	2015	698 м.	Российская Федерация, Московская область, г. Домодедово, мкр. Востряково	52 044 000
8	Сеть электроснабжения 0.4 кВт, Дом 2	50:28:0060212 :295	2019	176 м.	Российская Федерация, Московская область, городской округ Домодедово, г. Домодедово	520 000
9	Канализация хозяйственно-бытовая, Дом 2	50:28:0060212 :626	2019	157 м.	Российская Федерация, Московская область, городской округ Домодедово, г. Домодедово, микрорайон Востряково, улица Донская	588 000
10	Дождевая канализация К2, Дом 2	50:28:0060212 :627	2019	339 м.	Российская Федерация, Московская область, городской округ Домодедово, г. Домодедово, микрорайон Востряково, улица Донская	1 186 000
11	Кабельная канализация (сети связи) Д2	50:28:0060212 :629	2019	21 м.	Российская Федерация, Московская область, городской округ Домодедово, г. Домодедово	49 000
12	Кабельная линия 0,4 кВ, Дом 3	50:28:0060212 :962	2021	612 м.	Российская Федерация, Московская область, городской округ Домодедово, г. Домодедово, микрорайон Востряково	2 663 000
13	Дождевая канализация (К2), Дом 3	50:28:0060212 :963	2021	339 м.	Российская Федерация, Московская область, городской округ Домодедово, г. Домодедово, микрорайон Востряково	1 252 000
14	Канализация хозяйственно-бытовая, Дом 3	50:28:0060212 :961	2021	391 м.	Российская Федерация, Московская область, городской округ Домодедово, г. Домодедово, микрорайон Востряково	1 546 000

№ п/п	Наименование	Кад. №	Год постройки / ввода	Площадь, кв.м. / Протяженность, п.м.	Адрес	Рыночная стоимость*, руб.
15	**Трансформаторная подстанция (ТП-2), Дом 3**	**50:28:0060212:965**	**2021**	**29,5 кв. м.**	**Российская Федерация, Московская область, городской округ Домодедово, г. Домодедово, микрорайон Востряково**	**1 873 000**
	Итого:					**68 620 000**

Примечание:

** НДС не облагается на основании подпункта 15 пункта 2 статьи 146 Налогового кодекса Российской Федерации, согласно которой операции по реализации имущества и (или) имущественных прав должников, признанных в соответствии с законодательством РФ несостоятельными (банкротами), не признаются объектом обложения НДС.*

15. ПЕРЕЧЕНЬ ДОКУМЕНТОВ, ИСПОЛЬЗОВАННЫХ ОЦЕНЩИКОМ И УСТАНАВЛИВАЮЩИХ КОЛИЧЕСТВЕННЫЕ И КАЧЕСТВЕННЫЕ ХАРАКТЕРИСТИКИ ОБЪЕКТА ОЦЕНКИ

1. Выписки ЕГРН (копии);
2. Справки и иные документы (копии);
3. Копии документов, предоставленных Заказчиком.

14. ПЕРЕЧЕНЬ ИСПОЛЬЗОВАННЫХ ПРИ ПРОВЕДЕНИИ ОЦЕНКИ ДАННЫХ

№	Наименование, вид данных	Чем или кем устанавливаются	Источник получения
1	Количественные и качественные характеристики объекта оценки	Выписки ЕГРН Справки и иные документы	Заказчик
2	Аналоги для определения стоимости в рамках затратного подхода	Производители и продавцы СМИ, справочники	См. таблицу № 2. Сборники Укрупненные нормативы цены строительства 2025 (НЦС-2025) - НЦС 81-02-11-2025, НЦС 81-02-14-2025, НЦС 81-02-12-2025, НЦС 81-02-13-2025; Справочники КО-ИНВЕСТ «Индексы цен в строительстве», выпуск №130, январь 2025г; Лейфер Л.А. «Справочник оценщика МиО». Приволжский центр методического и информационного обеспечения оценки. Нижний Новгород. 2023г.

Отчет подготовил (и):

Раздел 1-14 _____ Тухватуллин Т.Д.

Другие специалисты не привлекались.



ИСПОЛЬЗОВАННЫЕ МАТЕРИАЛЫ

1. Земельный кодекс Российской Федерации.
2. Гражданский кодекс Российской Федерации.
3. Е.И. Тарасевич. Оценка недвижимости. - С-Пб.,1997.
4. Генри С. Харрисон. Оценка недвижимости. Учебное пособие. Пер. с англ. - М.,1994.
5. Джек Фридман, Николас Ордуэй. Анализ и оценка приносящей доход недвижимости. – М.,1995.
6. С.В. Грибовский. Методы капитализации доходов. – С-Пб.,1997.
7. А.Г. Грязнова, М.А. Федотова. Оценка недвижимости. – М., 2002.
8. Гайфуллина Л.Р. Оценка рыночной стоимости земли// Учебное пособие. ГОУ ВПО БАГСУ, Уфа. 2007.
9. Интернет сайты: www.avito.ru, www.torgi.gov.ru,
10. "Оценщик Башкортостана". Научно-практический журнал.
11. Антонов В.П. «Оценка машин и оборудования», Учебное пособие. – М.: Издательский дом «Русская оценка», 2005 г.
12. Ковалев А.П. «Оценка стоимости машин, оборудования и транспортных средств». Учебное пособие.- М.: Интерреклама, 2003 г.
13. Федотова М.А. Основы оценки стоимости машин и оборудования. Учебное пособие. – М.: Финансы и статистика, 2007 г.
14. Лейфер Л.А. «Справочник оценщика МиО». Приволжский центр методического и информационного обеспечения оценки. Нижний Новгород. 2023г.
17. Сборники Укрупненные нормативы цены строительства 2025 (НЦС-2025) - НЦС 81-02-11-2025, НЦС 81-02-14-2025, НЦС 81-02-12-2025, НЦС 81-02-13-2025
18. Справочники КО-ИНВЕСТ «Индексы цен в строительстве», выпуск №130, январь 2025г.

ПРИЛОЖЕНИЯ,
в том числе копии документов

Уведомление об отсутствии в Едином государственном реестре недвижимости запрашиваемых сведений

29 сентября 2025г. № КУВИ-001/2025-182438721

На основании запроса от 29.09.2025,
поступившего на рассмотрение 29.09.2025,
в соответствии с частью 12 статьи 62 Федерального закона от 13 июля 2015 г. N 218-ФЗ "О государственной регистрации недвижимости" уведомляем, что в Едином государственном реестре недвижимости отсутствует запрошенная Вами информация.

1	Вид запрашиваемой информации:	выписка из ЕГРН о переходе прав на объект недвижимости
2	Содержание запроса:	Вид объекта недвижимости: Иной объект недвижимости. Описание объекта недвижимости: кадастровый номер: 50:28:0060212:267.
3	Причины направления уведомления:	отсутствие в ЕГРН записей о зарегистрированных правах на объект недвижимости
4	Правопритязания:	отсутствуют
5	Заявленные в судебном порядке права требования, аресты (запрещения):	данные отсутствуют

Учреждения юстиции по государственной регистрации прав на недвижимое имущество и сделок с ним, правопреемниками которых являются соответствующие управления Росреестра, приступили к проведению государственной регистрации прав на недвижимое имущество и сделок с ним с дат, указанных на официальном сайте Росреестра в информационно-телекоммуникационной сети "Интернет".

Отчёт сформирован сервисом Контур.Недвижимость согласно записям из ЕГРН,
носит справочный характер и не является официальной выпиской
Отчёт об объекте недвижимости

Сведения о характеристиках объекта недвижимости

Раздел 1 Лист 1

Сооружение
вид объекта недвижимости

Лист № 1 раздела 1	Всего листов раздела 1: 2	Всего разделов: 3	Всего листов отчёта: 5

29.09.2025г. № КУВИ-001/2025-182438750	
Кадастровый номер:	50:28:0060212:267
Номер кадастрового квартала:	50:28:0060212
Дата присвоения кадастрового номера:	24.10.2017

Ранее присвоенный государственный учетный номер:	данные отсутствуют		
Местоположение:	Российская Федерация, Московская область, г. Домодедово, мкр. Востряково		
Площадь:	данные отсутствуют		
Основная характеристика (для сооружения):	тип	значение	единица измерения
	протяженность	63	в метрах
Назначение:	7.8. Сооружения связи		
Наименование:	Кабельная канализация (сети связи)		
Количество этажей, в том числе подземных этажей:	данные отсутствуют		
Год ввода в эксплуатацию по завершении строительства:	2017		
Год завершения строительства:	данные отсутствуют		
Кадастровая стоимость, руб.:	149597.11		
Кадастровые номера иных объектов недвижимости, в пределах которых расположен объект недвижимости:	50:28:0000000:41679		
Кадастровые номера помещений, машино-мест, расположенных в здании или сооружении:	данные отсутствуют		
Кадастровые номера объектов недвижимости, из которых образован объект недвижимости:	данные отсутствуют		
Кадастровые номера образованных объектов недвижимости:	данные отсутствуют		
Сведения о включении объекта недвижимости в состав предприятия как имущественного комплекса:	данные отсутствуют		
Сведения о включении объекта недвижимости в состав единого недвижимого комплекса:	данные отсутствуют		

Сооружение
вид объекта недвижимости

Лист № 2 раздела 1	Всего листов раздела 1: 2	Всего разделов: 3	Всего листов отчёта: 5

29.09.2025г. № КУВИ-001/2025-182438750	
Кадастровый номер:	50:28:0060212:267

Виды разрешенного использования:	данные отсутствуют
Сведения о включении объекта недвижимости в реестр объектов культурного наследия:	данные отсутствуют
Сведения о кадастровом инженере:	Корольков Дмитрий Васильевич, дата завершения кадастровых работ: 12.10.2017
Статус записи об объекте недвижимости:	Сведения об объекте недвижимости имеют статус "актуальные"
Особые отметки:	Сведения, необходимые для заполнения разделов: 2 - Сведения о зарегистрированных правах; 6 - Сведения о частях объекта недвижимости; 7 - Перечень помещений, машино-мест, расположенных в здании, сооружении; 8 - План расположения помещения, машино-места на этаже (плане этажа), отсутствуют.

Отчёт об объекте недвижимости


Описание местоположения объекта недвижимости

Сооружение
вид объекта недвижимости

Лист № 1 раздела 5	Всего листов раздела 5: 1	Всего разделов: 3	Всего листов отчёта: 5

29.09.2025г. № КУВИ-001/2025-182438750	
Кадастровый номер:	50:28:0060212:267

Схема расположения объекта недвижимости (части объекта недвижимости) на земельном участке(ах)

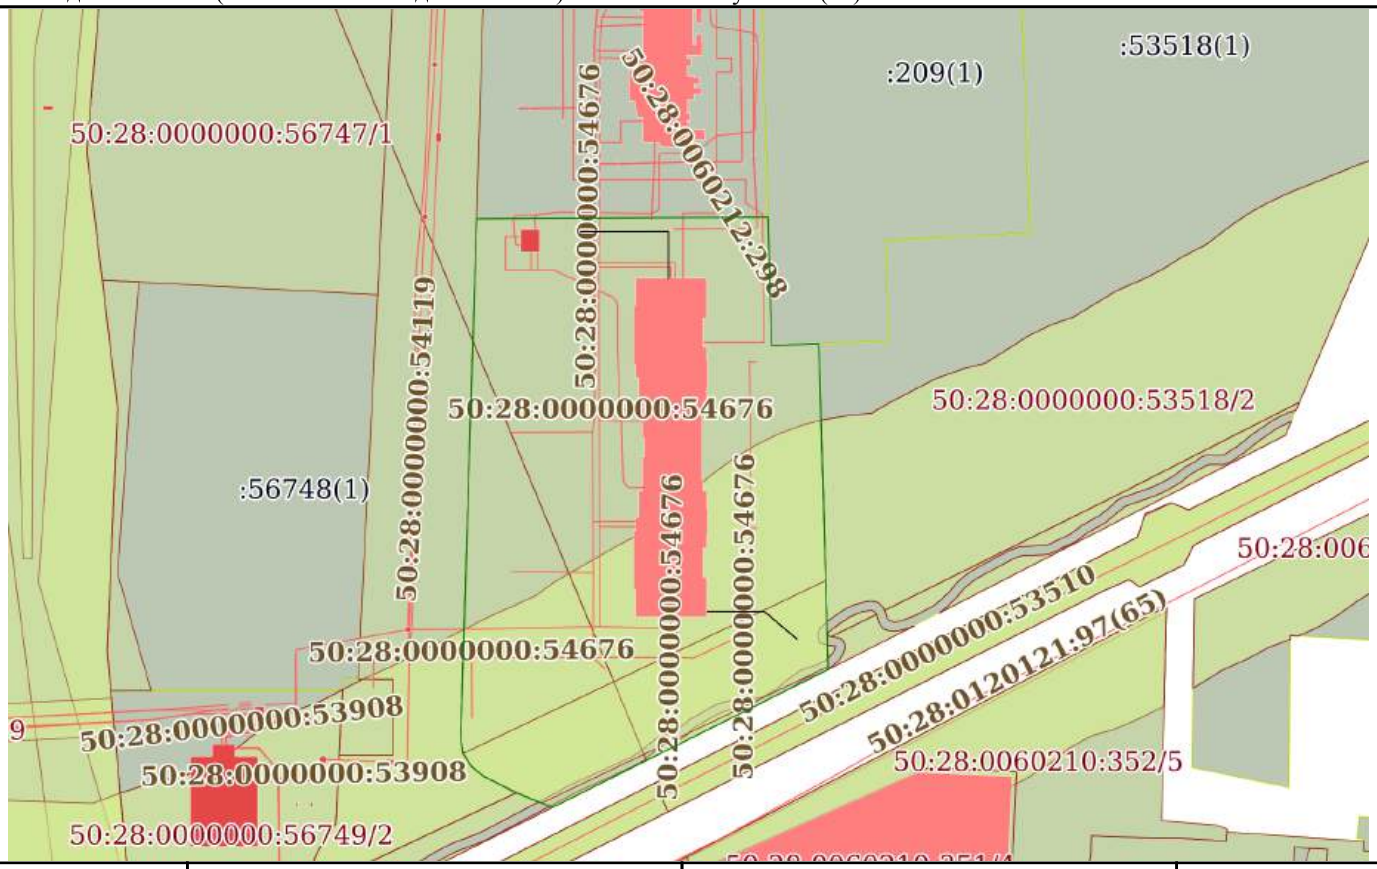

Масштаб 1:2000	Условные обозначения:		

Отчёт об объекте недвижимости

Описание местоположения объекта недвижимости

Сооружение
вид объекта недвижимости

Лист № 1 раздела 5.1	Всего листов раздела 5.1: 2	Всего разделов: 3	Всего листов отчёта: 5

29.09.2025г. № КУВИ-001/2025-182438750	
Кадастровый номер:	50:28:0060212:267

1. Сведения о координатах характерных точек контура объекта недвижимости

Система координат МСК-50, зона 2

Номер точки	Координаты, м		Радиус, м	Средняя квадратическая погрешность определения координат характерных точек контура, м	Глубина, высота, м	
	X	Y			H1	H2
1	2	3	4	5	6	7
1	427843.03	2205467.96	-	0.1	данные отсутствуют	данные отсутствуют
2	427855.59	2205467.95	-	0.1	данные отсутствуют	данные отсутствуют
3	427855.56	2205444.39	-	0.1	данные отсутствуют	данные отсутствуют
1	427753.83	2205478.33	-	0.1	данные отсутствуют	данные отсутствуют
2	427753.82	2205493.64	-	0.1	данные отсутствуют	данные отсутствуют
3	427746.46	2205502.36	-	0.1	данные отсутствуют	данные отсутствуют

2. Сведения о предельных высоте и глубине конструктивных элементов объекта недвижимости

Предельная глубина конструктивных элементов объекта недвижимости, м	данные отсутствуют
Предельная высота конструктивных элементов объекта недвижимости, м	данные отсутствуют

Сооружение
вид объекта недвижимости

Лист № 2 раздела 5.1	Всего листов раздела 5.1: 2	Всего разделов: 3	Всего листов отчёта: 5

29.09.2025г. № КУВИ-001/2025-182438750	
Кадастровый номер:	50:28:0060212:267

3. Сведения о характерных точках пересечения контура объекта недвижимости с контуром (контурами) иных зданий, сооружений, объектов незавершенного строительства

Система координат МСК-50, зона 2

Номера характерных точек контура	Координаты, м		Средняя квадратическая погрешность определения координат характерных точек контура, м	Глубина, высота, м		Кадастровые номера иных объектов недвижимости, с контурами которых пересекается контур данного объекта недвижимости
	X	Y		H1	H2	
1	2	3	4	5	6	7
данные отсутствуют	данные отсутствуют	данные отсутствуют	данные отсутствуют	данные отсутствуют	данные отсутствуют	данные отсутствуют

Отчёт
о переходе прав на объект недвижимости

Отчёт сформирован сервисом Контур.Недвижимость согласно записям из ЕГРН,
носит справочный характер и не является официальной выпиской

29.09.2025г. № КУВИ-001/2025-182439189

1	Вид объекта недвижимости:		Сооружение
	Кадастровый номер:		50:28:0000000:54676
	Местоположение:		Российская Федерация, Московская область, г. Домодедово, мкр. Востряково
2	Зарегистрировано:		
	2.1	правообладатель:	Общество с ограниченной ответственностью "ЛИДЕР ГРУПП ДОМОДЕДОВО", ИНН: 7810836491
		сведения о возможности предоставления третьим лицам персональных данных физического лица:	данные отсутствуют
		вид зарегистрированного права, доля в праве:	Собственность
		сведения об осуществлении государственной регистрации сделки, права без необходимого в силу закона согласия третьего лица, органа:	данные отсутствуют
		дата государственной регистрации права:	14.02.2019
		номер государственной регистрации права:	50:28:0000000:54676-50/028/2019-1
		дата, номер и основание государственной регистрации перехода (прекращения) права:	

Отчёт сформирован сервисом Контур.Недвижимость согласно записям из ЕГРН,
носит справочный характер и не является официальной выпиской
Отчёт об объекте недвижимости

Сведения о характеристиках объекта недвижимости

Раздел 1 Лист 1

Сооружение
вид объекта недвижимости

Лист № 1 раздела 1	Всего листов раздела 1: 2	Всего разделов: 4	Всего листов отчёта: 11

29.09.2025г. № КУВИ-001/2025-182439270	
Кадастровый номер:	50:28:0000000:54676
Номер кадастрового квартала:	50:28:0000000
Дата присвоения кадастрового номера:	24.10.2017

Ранее присвоенный государственный учетный номер:	Условный номер 50-50/028-50/021/009/2019-2989		
Местоположение:	Российская Федерация, Московская область, г. Домодедово, мкр. Востряково		
Площадь:	данные отсутствуют		
Основная характеристика (для сооружения):	тип	значение	единица измерения
	протяженность	426	в метрах
Назначение:	Нежилое		
Наименование:	Дождевая канализация		
Количество этажей, в том числе подземных этажей:	данные отсутствуют		
Год ввода в эксплуатацию по завершении строительства:	2016		
Год завершения строительства:	данные отсутствуют		
Кадастровая стоимость, руб.:	1011561.4		
Кадастровые номера иных объектов недвижимости, в пределах которых расположен объект недвижимости:	50:28:0000000:41679, 50:28:0060212:204, 50:28:0000000:56754, 50:28:0000000:56750		
Кадастровые номера помещений, машино-мест, расположенных в здании или сооружении:	данные отсутствуют		
Кадастровые номера объектов недвижимости, из которых образован объект недвижимости:	данные отсутствуют		
Кадастровые номера образованных объектов недвижимости:	данные отсутствуют		
Сведения о включении объекта недвижимости в состав предприятия как имущественного комплекса:	данные отсутствуют		
Сведения о включении объекта недвижимости в состав единого недвижимого комплекса:	данные отсутствуют		

Сооружение
вид объекта недвижимости

Лист № 2 раздела 1	Всего листов раздела 1: 2	Всего разделов: 4	Всего листов отчёта: 11

29.09.2025г. № КУВИ-001/2025-182439270	
Кадастровый номер:	50:28:0000000:54676

Виды разрешенного использования:	данные отсутствуют
Сведения о включении объекта недвижимости в реестр объектов культурного наследия:	данные отсутствуют
Сведения о кадастровом инженере:	Корольков Дмитрий Васильевич, дата завершения кадастровых работ: 12.10.2017
Статус записи об объекте недвижимости:	Сведения об объекте недвижимости имеют статус "актуальные"
Особые отметки:	Сведения, необходимые для заполнения разделов: 6 - Сведения о частях объекта недвижимости; 7 - Перечень помещений, машино-мест, расположенных в здании, сооружении; 8 - План расположения помещения, машино-места на этаже (плане этажа), отсутствуют.

Отчёт об объекте недвижимости

Сведения о зарегистрированных правах

Сооружение
вид объекта недвижимости

Лист № 1 раздела 2	Всего листов раздела 2: 4	Всего разделов: 4	Всего листов отчёта: 11

29.09.2025г. № КУВИ-001/2025-182439270	
Кадастровый номер:	50:28:0000000:54676

1	Правообладатель (правообладатели):	1.1	Общество с ограниченной ответственностью "ЛИДЕР ГРУПП ДОМОДЕДОВО", ИНН: 7810836491
	Сведения о возможности предоставления третьим лицам персональных данных физического лица:	1.1.1	данные отсутствуют
2	Вид, номер, дата и время государственной регистрации права:	2.1	Собственность 50:28:0000000:54676-50/028/2019-1 14.02.2019 15:37:44
3	Сведения об осуществлении государственной регистрации сделки, права без необходимого в силу закона согласия третьего лица, органа:	3.1	данные отсутствуют
4	Ограничение прав и обременение объекта недвижимости:		

4.1	вид:	Запрещение регистрации
	дата государственной регистрации:	25.12.2022 13:26:27
	номер государственной регистрации:	50:28:0000000:54676-50/215/2022-113
	срок, на который установлены ограничение прав и обременение объекта недвижимости:	не установлен
	лицо, в пользу которого установлены ограничение прав и обременение объекта недвижимости:	Домодедовское ГОСП ГУФССП России по Московской области
	сведения о возможности предоставления третьим лицам персональных данных физического лица	данные отсутствуют
	основание государственной регистрации:	Постановление о запрете на совершение действий по регистрации, № 50006/22/640502 (149019/17/50006-СД), выдан 02.12.2022, Домодедовское ГОСП ГУФССП России по Московской области
	сведения об осуществлении государственной регистрации сделки, права, ограничения права без необходимого в силу закона согласия третьего лица, органа:	данные отсутствуют
	сведения об управляющем залогом и о договоре управления залогом, если такой договор заключен для управления ипотекой:	данные отсутствуют
	сведения о депозитарии, который осуществляет хранение обездвиженной документарной закладной или электронной закладной:	

Сооружение
вид объекта недвижимости

Лист № 2 раздела 2	Всего листов раздела 2: 4	Всего разделов: 4	Всего листов отчёта: 11

29.09.2025г. № КУВИ-001/2025-182439270	
Кадастровый номер:	50:28:0000000:54676

		ведения о внесении изменений или дополнений в регистрационную запись об ипотеке:	
	4.2	вид:	Запрещение регистрации
		дата государственной регистрации:	30.05.2022 15:42:33
		номер государственной регистрации:	50:28:0000000:54676-50/123/2022-98
		срок, на который установлены ограничение прав и обременение объекта недвижимости:	не установлен
		лицо, в пользу которого установлены ограничение прав и обременение объекта недвижимости:	Не определено
		сведения о возможности предоставления третьим лицам персональных данных физического лица	данные отсутствуют
		основание государственной регистрации:	Выписка из постановления судебного пристава-исполнителя о запрете регистрационных действий в отношении объектов недвижимого имущества, 30113/21/50006-ИП, № 775390410/5006, выдан 26.05.2022, Домодедовское ГОСП ГУФССП России по Московской области
		сведения об осуществлении государственной регистрации сделки, права, ограничения права без необходимого в силу закона согласия третьего лица, органа:	данные отсутствуют
		сведения об управляющем залогом и о договоре управления залогом, если такой договор заключен для управления ипотекой:	данные отсутствуют
		сведения о депозитарии, который осуществляет хранение обездвиженной документарной закладной или электронной закладной:	
		ведения о внесении изменений или дополнений в регистрационную запись об ипотеке:	
	4.3	вид:	Запрещение регистрации
		дата государственной регистрации:	05.07.2019 13:44:22
		номер государственной регистрации:	50:28:0000000:54676-50/021/2019-18
		срок, на который установлены ограничение прав и обременение объекта недвижимости:	данные отсутствуют
		лицо, в пользу которого установлены ограничение прав и обременение объекта недвижимости:	данные о правообладателе отсутствуют

Сооружение
вид объекта недвижимости

Лист № 3 раздела 2	Всего листов раздела 2: 4	Всего разделов: 4	Всего листов отчёта: 11

29.09.2025г. № КУВИ-001/2025-182439270	
Кадастровый номер:	50:28:0000000:54676

		сведения о возможности предоставления третьим лицам персональных данных физического лица	данные отсутствуют
		основание государственной регистрации:	Постановление судебного пристава-исполнителя о запрете на совершение действий по регистрации, № 694958793/5006 (149019/17/50006-СД), выдан 27.05.2019, Домодедовский ГОСП УФССП России по Московской области Судебный пристав-исполнитель Попов И.А
		сведения об осуществлении государственной регистрации сделки, права, ограничения права без необходимого в силу закона согласия третьего лица, органа:	данные отсутствуют
		сведения об управляющем залогом и о договоре управления залогом, если такой договор заключен для управления ипотекой:	данные отсутствуют
		сведения о депозитарии, который осуществляет хранение обездвиженной документарной закладной или электронной закладной:	
		ведения о внесении изменений или дополнений в регистрационную запись об ипотеке:	
4	Ограничение прав и обременение объекта недвижимости:		
	4.1	вид:	Прочие ограничения прав и обременения объекта недвижимости
		дата государственной регистрации:	22.06.2020 19:58:21
		номер государственной регистрации:	50:28:0000000:54676-50/416/2020-37
		срок, на который установлены ограничение прав и обременение объекта недвижимости:	не установлен
		лицо, в пользу которого установлены ограничение прав и обременение объекта недвижимости:	Домодедовский РОСП УФССП России по Московской области
		сведения о возможности предоставления третьим лицам персональных данных физического лица	данные отсутствуют
		основание государственной регистрации:	Постановление о запрете на совершение действий по регистрации (pdf), № 726079882/5006, выдан 10.06.2020, Домодедовский ГОСП УФССП России по Московской области
		сведения об осуществлении государственной регистрации сделки, права, ограничения права без необходимого в силу закона согласия третьего лица, органа:	данные отсутствуют

Сооружение
вид объекта недвижимости

Лист № 4 раздела 2	Всего листов раздела 2: 4	Всего разделов: 4	Всего листов отчёта: 11

29.09.2025г. № КУВИ-001/2025-182439270	
Кадастровый номер:	50:28:0000000:54676

		сведения об управляющем залогом и о договоре управления залогом, если такой договор заключен для управления ипотекой:	данные отсутствуют
		сведения о депозитарии, который осуществляет хранение обездвиженной документарной закладной или электронной закладной:	
		ведения о внесении изменений или дополнений в регистрационную запись об ипотеке:	
5	Договоры участия в долевом строительстве:		не зарегистрировано
6	Заявленные в судебном порядке права требования:		данные отсутствуют
7	Сведения о возможности предоставления третьим лицам персональных данных физического лица		данные отсутствуют
8	Сведения о возражении в отношении зарегистрированного права:		данные отсутствуют
9	Сведения о наличии решения об изъятии объекта недвижимости для государственных и муниципальных нужд:		данные отсутствуют
10	Сведения о невозможности государственной регистрации без личного участия правообладателя или его законного представителя:		данные отсутствуют
11	Правопритязания и сведения о наличии поступивших, но не рассмотренных заявлений о проведении государственной регистрации права (перехода, прекращения права), ограничения права или обременения объекта недвижимости, сделки в отношении объекта недвижимости:		Представлены документы на государственную регистрацию: Регистрация перехода права на объект недвижимости без одновременного государственного кадастрового учета (при наличии в ЕГРН сведений об объекте недвижимого имущества); Государственная регистрация прав без одновременного государственного кадастрового учета (при наличии в ЕГРН сведений об объекте недвижимого имущества)

Отчёт об объекте недвижимости


Описание местоположения объекта недвижимости

Сооружение
вид объекта недвижимости

Лист № 1 раздела 5	Всего листов раздела 5: 1	Всего разделов: 4	Всего листов отчёта: 11

29.09.2025г. № КУВИ-001/2025-182439270	
Кадастровый номер:	50:28:0000000:54676

Схема расположения объекта недвижимости (части объекта недвижимости) на земельном участке(ах)

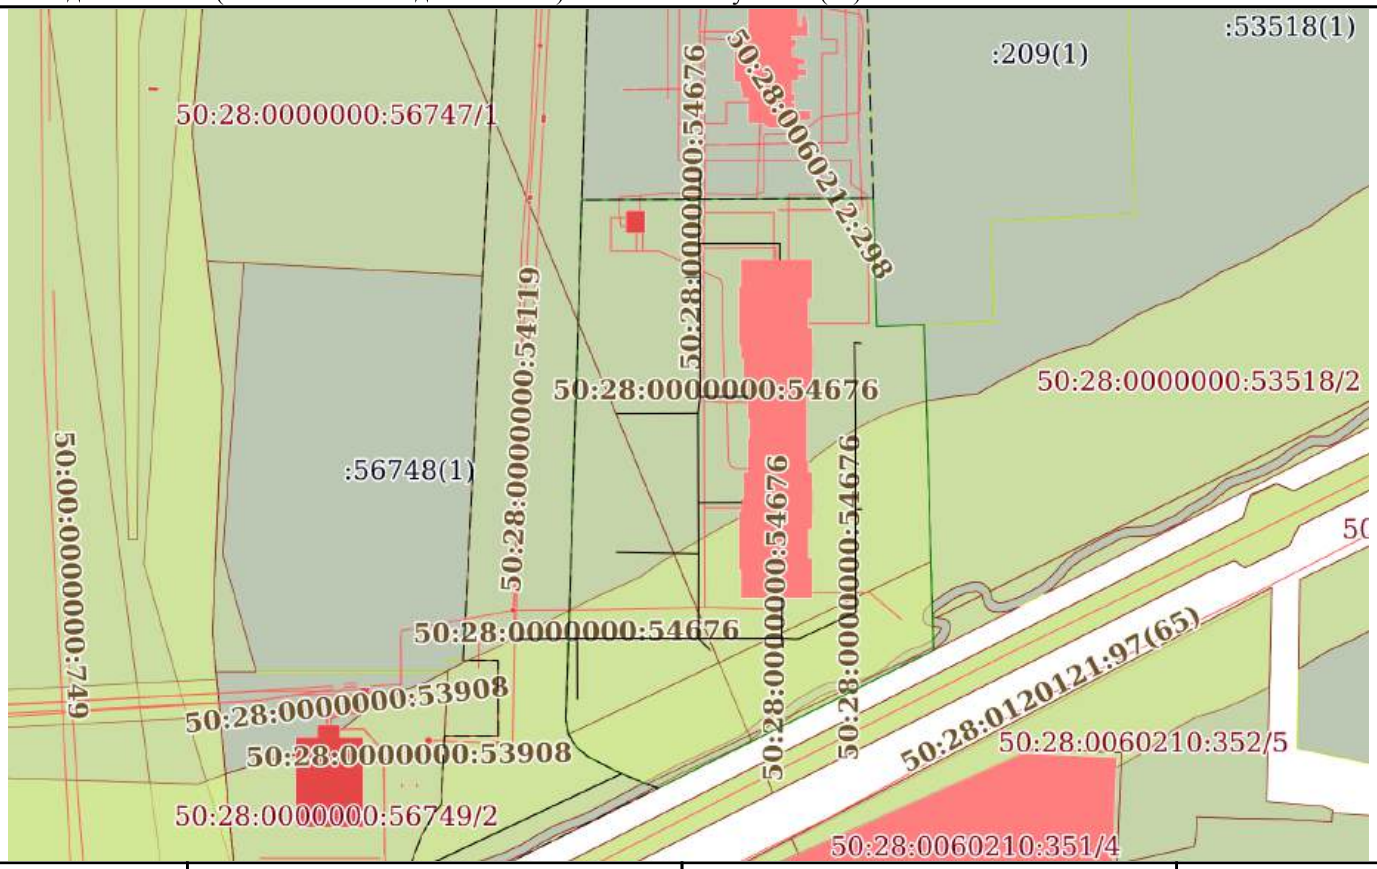

Масштаб 1:2000	Условные обозначения:		

Отчёт об объекте недвижимости

Описание местоположения объекта недвижимости

Сооружение
вид объекта недвижимости

Лист № 1 раздела 5.1	Всего листов раздела 5.1: 4	Всего разделов: 4	Всего листов отчёта: 11

29.09.2025г. № КУВИ-001/2025-182439270	
Кадастровый номер:	50:28:0000000:54676

1. Сведения о координатах характерных точек контура объекта недвижимости

Система координат МСК-50, зона 2

Номер точки	Координаты, м		Радиус, м	Средняя квадратическая погрешность определения координат характерных точек контура, м	Глубина, высота, м	
	X	Y			H1	H2
1	2	3	4	5	6	7
1	427741.35	2205398.78	-	0.1	данные отсутствуют	данные отсутствуют
2	427741.52	2205415.17	-	0.1	данные отсутствуют	данные отсутствуют
3	427725.24	2205415.25	-	0.1	данные отсутствуют	данные отсутствуют
1	427741.5	2205447.73	-	0.1	данные отсутствуют	данные отсутствуют
2	427764.16	2205447.83	-	0.1	данные отсутствуют	данные отсутствуют
3	427764.22	2205444.78	-	0.1	данные отсутствуют	данные отсутствуют
4	427764.59	2205425.79	-	0.1	данные отсутствуют	данные отсутствуют
1	427741.5	2205447.73	-	0.1	данные отсутствуют	данные отсутствуют
2	427741.53	2205470.04	-	0.1	данные отсутствуют	данные отсутствуют
3	427739.07	2205470.35	-	0.1	данные отсутствуют	данные отсутствуют
1	427741.52	2205415.17	-	0.1	данные отсутствуют	данные отсутствуют
2	427741.5	2205447.73	-	0.1	данные отсутствуют	данные отсутствуют

Сооружение
вид объекта недвижимости

Лист № 2 раздела 5.1	Всего листов раздела 5.1: 4	Всего разделов: 4	Всего листов отчёта: 11

29.09.2025г. № КУВИ-001/2025-182439270	
Кадастровый номер:	50:28:0000000:54676

3	427738.37	2205450.91	-	0.1	данные отсутствуют	данные отсутствуют
1	427741.53	2205470.04	-	0.1	данные отсутствуют	данные отсутствуют
2	427752.34	2205470.21	-	0.1	данные отсутствуют	данные отсутствуют
1	427741.53	2205470.04	-	0.1	данные отсутствуют	данные отсутствуют
2	427741.34	2205474.56	-	0.1	данные отсутствуют	данные отсутствуют
3	427748.53	2205489.97	-	0.1	данные отсутствуют	данные отсутствуют
4	427776.17	2205489.84	-	0.1	данные отсутствуют	данные отсутствуют
5	427776.21	2205491.56	-	0.1	данные отсутствуют	данные отсутствуют
1	427776.17	2205489.84	-	0.1	данные отсутствуют	данные отсутствуют
2	427799.85	2205489.91	-	0.1	данные отсутствуют	данные отсутствуют
3	427820.76	2205489.59	-	0.1	данные отсутствуют	данные отсутствуют
4	427820.59	2205491.41	-	0.1	данные отсутствуют	данные отсутствуют
1	427764.16	2205447.83	-	0.1	данные отсутствуют	данные отсутствуют
2	427777.89	2205447.75	-	0.1	данные отсутствуют	данные отсутствуют
3	427777.95	2205459.24	-	0.1	данные отсутствуют	данные отсутствуют
1	427777.89	2205447.75	-	0.1	данные отсутствуют	данные отсутствуют
2	427801.91	2205447.65	-	0.1	данные отсутствуют	данные отсутствуют

Сооружение
вид объекта недвижимости

Лист № 3 раздела 5.1	Всего листов раздела 5.1: 4	Всего разделов: 4	Всего листов отчёта: 11

29.09.2025г. № КУВИ-001/2025-182439270	
Кадастровый номер:	50:28:0000000:54676

3	427801.86	2205444.79	-	0.1	данные отсутствуют	данные отсутствуют
4	427801.8	2205425.79	-	0.1	данные отсутствуют	данные отсутствуют
1	427806.29	2205448.16	-	0.1	данные отсутствуют	данные отсутствуют
2	427838.41	2205448.21	-	0.1	данные отсутствуют	данные отсутствуют
3	427838.36	2205444.28	-	0.1	данные отсутствуют	данные отсутствуют
1	427801.91	2205447.65	-	0.1	данные отсутствуют	данные отсутствуют
2	427806.29	2205448.16	-	0.1	данные отсутствуют	данные отсутствуют
3	427806.29	2205461.05	-	0.1	данные отсутствуют	данные отсутствуют
1	427838.41	2205448.21	-	0.1	данные отсутствуют	данные отсутствуют
2	427847.22	2205447.87	-	0.1	данные отсутствуют	данные отсутствуют
3	427847.23	2205469.62	-	0.1	данные отсутствуют	данные отсутствуют
4	427843	2205469.6	-	0.1	данные отсутствуют	данные отсутствуют
1	427847.22	2205447.87	-	0.1	данные отсутствуют	данные отсутствуют
2	427866.62	2205448.14	-	0.1	данные отсутствуют	данные отсутствуют

2. Сведения о предельных высоте и глубине конструктивных элементов объекта недвижимости	
Предельная глубина конструктивных элементов объекта недвижимости, м	данные отсутствуют
Предельная высота конструктивных элементов объекта недвижимости, м	данные отсутствуют

Сооружение
вид объекта недвижимости

Лист № 4 раздела 5.1	Всего листов раздела 5.1: 4	Всего разделов: 4	Всего листов отчёта: 11

29.09.2025г. № КУВИ-001/2025-182439270	
Кадастровый номер:	50:28:0000000:54676

3. Сведения о характерных точках пересечения контура объекта недвижимости с контуром (контурами) иных зданий, сооружений, объектов незавершенного строительства

Система координат МСК-50, зона 2

Номера характерных точек контура	Координаты, м		Средняя квадратическая погрешность определения координат характерных точек контура, м	Глубина, высота, м		Кадастровые номера иных объектов недвижимости, с контурами которых пересекается контур данного объекта недвижимости
	X	Y		H1	H2	
1	2	3	4	5	6	7
данные отсутствуют	данные отсутствуют	данные отсутствуют	данные отсутствуют	данные отсутствуют	данные отсутствуют	данные отсутствуют

Отчёт
о переходе прав на объект недвижимости

Отчёт сформирован сервисом Контур.Недвижимость согласно записям из ЕГРН,
носит справочный характер и не является официальной выпиской

29.09.2025г. № КУВИ-001/2025-182439679

1	Вид объекта недвижимости:		Сооружение
	Кадастровый номер:		50:28:0060212:269
	Местоположение:		Российская Федерация, Московская область, г. Домодедово, мкр. Востряково
2	Зарегистрировано:		
	2.1	правообладатель:	Общество с ограниченной ответственностью "ЛИДЕР ГРУПП ДОМОДЕДОВО", ИНН: 7810836491
		сведения о возможности предоставления третьим лицам персональных данных физического лица:	данные отсутствуют
		вид зарегистрированного права, доля в праве:	Собственность
		сведения об осуществлении государственной регистрации сделки, права без необходимого в силу закона согласия третьего лица, органа:	данные отсутствуют
		дата государственной регистрации права:	12.02.2019
		номер государственной регистрации права:	50:28:0060212:269-50/001/2019-1
		дата, номер и основание государственной регистрации перехода (прекращения) права:	

Отчёт сформирован сервисом Контур.Недвижимость согласно записям из ЕГРН,
носит справочный характер и не является официальной выпиской
Отчёт об объекте недвижимости

Сведения о характеристиках объекта недвижимости

Раздел 1 Лист 1

Сооружение
вид объекта недвижимости

Лист № 1 раздела 1	Всего листов раздела 1: 2	Всего разделов: 4	Всего листов отчёта: 10

29.09.2025г. № КУВИ-001/2025-182439592	
Кадастровый номер:	50:28:0060212:269
Номер кадастрового квартала:	50:28:0060212
Дата присвоения кадастрового номера:	24.10.2017

Ранее присвоенный государственный учетный номер:	данные отсутствуют		
Местоположение:	Российская Федерация, Московская область, г. Домодедово, мкр. Востряково		
Площадь:	данные отсутствуют		
Основная характеристика (для сооружения):	тип	значение	единица измерения
	протяженность	213	в метрах
Назначение:	10.3. Сооружения канализации		
Наименование:	Канализация хозяственно-бытовая		
Количество этажей, в том числе подземных этажей:	данные отсутствуют		
Год ввода в эксплуатацию по завершении строительства:	2016		
Год завершения строительства:	данные отсутствуют		
Кадастровая стоимость, руб.:	505780.7		
Кадастровые номера иных объектов недвижимости, в пределах которых расположен объект недвижимости:	50:28:0000000:41679, 50:28:0060212:204, 50:28:0000000:56754, 50:28:0000000:56750		
Кадастровые номера помещений, машино-мест, расположенных в здании или сооружении:	данные отсутствуют		
Кадастровые номера объектов недвижимости, из которых образован объект недвижимости:	данные отсутствуют		
Кадастровые номера образованных объектов недвижимости:	данные отсутствуют		
Сведения о включении объекта недвижимости в состав предприятия как имущественного комплекса:	данные отсутствуют		
Сведения о включении объекта недвижимости в состав единого недвижимого комплекса:	данные отсутствуют		

Сооружение
вид объекта недвижимости

Лист № 2 раздела 1	Всего листов раздела 1: 2	Всего разделов: 4	Всего листов отчёта: 10

29.09.2025г. № КУВИ-001/2025-182439592	
Кадастровый номер:	50:28:0060212:269

Виды разрешенного использования:	данные отсутствуют
Сведения о включении объекта недвижимости в реестр объектов культурного наследия:	данные отсутствуют
Сведения о кадастровом инженере:	Корольков Дмитрий Васильевич, дата завершения кадастровых работ: 12.10.2017
Статус записи об объекте недвижимости:	Сведения об объекте недвижимости имеют статус "актуальные"
Особые отметки:	Сведения, необходимые для заполнения разделов: 6 - Сведения о частях объекта недвижимости; 7 - Перечень помещений, машино-мест, расположенных в здании, сооружении; 8 - План расположения помещения, машино-места на этаже (плане этажа), отсутствуют.

Отчёт об объекте недвижимости

Сведения о зарегистрированных правах

Сооружение
вид объекта недвижимости

Лист № 1 раздела 2	Всего листов раздела 2: 4	Всего разделов: 4	Всего листов отчёта: 10

29.09.2025г. № КУВИ-001/2025-182439592	
Кадастровый номер:	50:28:0060212:269

1	Правообладатель (правообладатели):	1.1	Общество с ограниченной ответственностью "ЛИДЕР ГРУПП ДОМОДЕДОВО", ИНН: 7810836491
	Сведения о возможности предоставления третьим лицам персональных данных физического лица:	1.1.1	данные отсутствуют
2	Вид, номер, дата и время государственной регистрации права:	2.1	Собственность 50:28:0060212:269-50/001/2019-1 12.02.2019 16:41:30
3	Сведения об осуществлении государственной регистрации сделки, права без необходимого в силу закона согласия третьего лица, органа:	3.1	данные отсутствуют
4	Ограничение прав и обременение объекта недвижимости:		

4.1	вид:	Запрещение регистрации
	дата государственной регистрации:	25.12.2022 13:26:27
	номер государственной регистрации:	50:28:0060212:269-50/215/2022-111
	срок, на который установлены ограничение прав и обременение объекта недвижимости:	не установлен
	лицо, в пользу которого установлены ограничение прав и обременение объекта недвижимости:	Домодедовское ГОСП ГУФССП России по Московской области
	сведения о возможности предоставления третьим лицам персональных данных физического лица	данные отсутствуют
	основание государственной регистрации:	Постановление о запрете на совершение действий по регистрации, № 50006/22/640502 (149019/17/50006-СД), выдан 02.12.2022, Домодедовское ГОСП ГУФССП России по Московской области
	сведения об осуществлении государственной регистрации сделки, права, ограничения права без необходимого в силу закона согласия третьего лица, органа:	данные отсутствуют
	сведения об управляющем залогом и о договоре управления залогом, если такой договор заключен для управления ипотекой:	данные отсутствуют
	сведения о депозитарии, который осуществляет хранение обездвиженной документарной закладной или электронной закладной:	

Сооружение
вид объекта недвижимости

Лист № 2 раздела 2	Всего листов раздела 2: 4	Всего разделов: 4	Всего листов отчёта: 10

29.09.2025г. № КУВИ-001/2025-182439592	
Кадастровый номер:	50:28:0060212:269

		ведения о внесении изменений или дополнений в регистрационную запись об ипотеке:	
	4.2	вид:	Запрещение регистрации
		дата государственной регистрации:	05.07.2019 13:45:52
		номер государственной регистрации:	50:28:0060212:269-50/021/2019-19
		срок, на который установлены ограничение прав и обременение объекта недвижимости:	данные отсутствуют
		лицо, в пользу которого установлены ограничение прав и обременение объекта недвижимости:	данные о правообладателе отсутствуют
		сведения о возможности предоставления третьим лицам персональных данных физического лица	данные отсутствуют
		основание государственной регистрации:	Постановление судебного пристава-исполнителя о запрете на совершение действий по регистрации, № 694958793/5006 (149019/17/50006-СД), выдан 27.05.2019, Домодедовский ГОСП УФССП России по Московской области Судебный пристав-исполнитель Попов И.А
		сведения об осуществлении государственной регистрации сделки, права, ограничения права без необходимого в силу закона согласия третьего лица, органа:	данные отсутствуют
		сведения об управляющем залогом и о договоре управления залогом, если такой договор заключен для управления ипотекой:	данные отсутствуют
		сведения о депозитарии, который осуществляет хранение обездвиженной документарной закладной или электронной закладной:	
		ведения о внесении изменений или дополнений в регистрационную запись об ипотеке:	
	4.3	вид:	Аренда
		дата государственной регистрации:	22.03.2019 08:17:51
		номер государственной регистрации:	50:28:0060212:269-50/011/2019-3
		срок, на который установлены ограничение прав и обременение объекта недвижимости:	Срок действия с 22.03.2019 по 22.03.2022 с 22.03.2019 по 22.03.2022
		лицо, в пользу которого установлены ограничение прав и обременение объекта недвижимости:	Общество с ограниченной ответственностью "Южный Водоканал", ИНН: 5009057184

Сооружение
вид объекта недвижимости

Лист № 3 раздела 2	Всего листов раздела 2: 4	Всего разделов: 4	Всего листов отчёта: 10

29.09.2025г. № КУВИ-001/2025-182439592	
Кадастровый номер:	50:28:0060212:269

		сведения о возможности предоставления третьим лицам персональных данных физического лица	данные отсутствуют
		основание государственной регистрации:	Договор аренды недвижимого имущества, выдан 27.02.2019, ., дата государственной регистрации: 22.03.2019, номер государственной регистрации: 50:28:0060212:269-50/011/2019-2
		сведения об осуществлении государственной регистрации сделки, права, ограничения права без необходимого в силу закона согласия третьего лица, органа:	данные отсутствуют
		сведения об управляющем залогом и о договоре управления залогом, если такой договор заключен для управления ипотекой:	данные отсутствуют
		сведения о депозитарии, который осуществляет хранение обездвиженной документарной закладной или электронной закладной:	
		ведения о внесении изменений или дополнений в регистрационную запись об ипотеке:	
4	Ограничение прав и обременение объекта недвижимости:		
	4.1	вид:	Прочие ограничения прав и обременения объекта недвижимости
		дата государственной регистрации:	22.06.2020 19:58:21
		номер государственной регистрации:	50:28:0060212:269-50/416/2020-35
		срок, на который установлены ограничение прав и обременение объекта недвижимости:	не установлен
		лицо, в пользу которого установлены ограничение прав и обременение объекта недвижимости:	Домодедовский РОСП УФССП России по Московской области
		сведения о возможности предоставления третьим лицам персональных данных физического лица	данные отсутствуют
		основание государственной регистрации:	Постановление о запрете на совершение действий по регистрации (pdf), № 726079882/5006, выдан 10.06.2020, Домодедовский ГОСП УФССП России по Московской области
		сведения об осуществлении государственной регистрации сделки, права, ограничения права без необходимого в силу закона согласия третьего лица, органа:	данные отсутствуют

Сооружение
вид объекта недвижимости

Лист № 4 раздела 2	Всего листов раздела 2: 4	Всего разделов: 4	Всего листов отчёта: 10

29.09.2025г. № КУВИ-001/2025-182439592	
Кадастровый номер:	50:28:0060212:269

		сведения об управляющем залогом и о договоре управления залогом, если такой договор заключен для управления ипотекой:	данные отсутствуют
		сведения о депозитарии, который осуществляет хранение обездвиженной документарной закладной или электронной закладной:	
		ведения о внесении изменений или дополнений в регистрационную запись об ипотеке:	
5	Договоры участия в долевом строительстве:		не зарегистрировано
6	Заявленные в судебном порядке права требования:		данные отсутствуют
7	Сведения о возможности предоставления третьим лицам персональных данных физического лица		данные отсутствуют
8	Сведения о возражении в отношении зарегистрированного права:		данные отсутствуют
9	Сведения о наличии решения об изъятии объекта недвижимости для государственных и муниципальных нужд:		данные отсутствуют
10	Сведения о невозможности государственной регистрации без личного участия правообладателя или его законного представителя:		данные отсутствуют
11	Правопритязания и сведения о наличии поступивших, но не рассмотренных заявлений о проведении государственной регистрации права (перехода, прекращения права), ограничения права или обременения объекта недвижимости, сделки в отношении объекта недвижимости:		Представлены документы на государственную регистрацию: Регистрация перехода права на объект недвижимости без одновременного государственного кадастрового учета (при наличии в ЕГРН сведений об объекте недвижимого имущества); Государственная регистрация прав без одновременного государственного кадастрового учета (при наличии в ЕГРН сведений об объекте недвижимого имущества)

Отчёт об объекте недвижимости


Описание местоположения объекта недвижимости

Сооружение
вид объекта недвижимости

Лист № 1 раздела 5	Всего листов раздела 5: 1	Всего разделов: 4	Всего листов отчёта: 10

29.09.2025г. № КУВИ-001/2025-182439592	
Кадастровый номер:	50:28:0060212:269

Схема расположения объекта недвижимости (части объекта недвижимости) на земельном участке(ах)

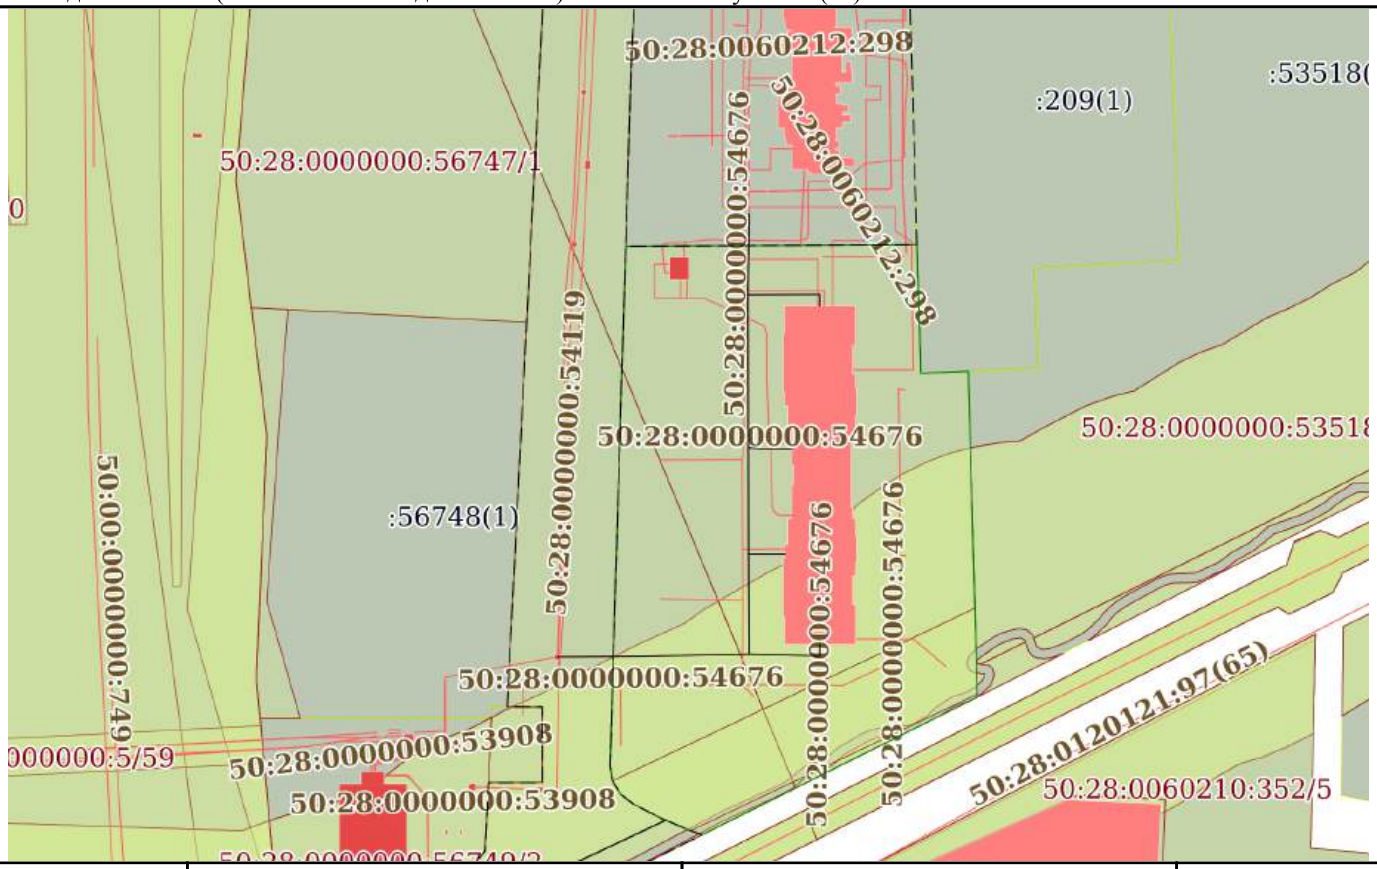

Масштаб 1:2000	Условные обозначения:		

Отчёт об объекте недвижимости

Описание местоположения объекта недвижимости

Сооружение
вид объекта недвижимости

Лист № 1 раздела 5.1	Всего листов раздела 5.1: 3	Всего разделов: 4	Всего листов отчёта: 10

29.09.2025г. № КУВИ-001/2025-182439592	
Кадастровый номер:	50:28:0060212:269

1. Сведения о координатах характерных точек контура объекта недвижимости

Система координат МСК-50, зона 2

Номер точки	Координаты, м		Радиус, м	Средняя квадратическая погрешность определения координат характерных точек контура, м	Глубина, высота, м	
	X	Y			H1	H2
1	2	3	4	5	6	7
1	427749.04	2205398.24	-	0.1	данные отсутствуют	данные отсутствуют
2	427749.19	2205421.01	-	0.1	данные отсутствуют	данные отсутствуют
3	427749.81	2205449.51	-	0.1	данные отсутствуют	данные отсутствуют
4	427749.31	2205468.53	-	0.1	данные отсутствуют	данные отсутствуют
5	427752.34	2205468.53	-	0.1	данные отсутствуют	данные отсутствуют
1	427749.81	2205449.51	-	0.1	данные отсутствуют	данные отсутствуют
2	427776.56	2205449.37	-	0.1	данные отсутствуют	данные отсутствуют
3	427776.55	2205459.22	-	0.1	данные отсутствуют	данные отсутствуют
1	427776.56	2205449.37	-	0.1	данные отсутствуют	данные отсутствуют
2	427805.12	2205449.3	-	0.1	данные отсутствуют	данные отсутствуют
3	427804.73	2205453.09	-	0.1	данные отсутствуют	данные отсутствуют
4	427804.73	2205461.05	-	0.1	данные отсутствуют	данные отсутствуют

Сооружение
вид объекта недвижимости

Лист № 2 раздела 5.1	Всего листов раздела 5.1: 3	Всего разделов: 4	Всего листов отчёта: 10

29.09.2025г. № КУВИ-001/2025-182439592	
Кадастровый номер:	50:28:0060212:269

1	427805.12	2205449.3	-	0.1	данные отсутствуют	данные отсутствуют
2	427846.07	2205449.2	-	0.1	данные отсутствуют	данные отсутствуют
3	427846.15	2205468.52	-	0.1	данные отсутствуют	данные отсутствуют
4	427843.02	2205468.51	-	0.1	данные отсутствуют	данные отсутствуют
1	427846.07	2205449.2	-	0.1	данные отсутствуют	данные отсутствуют
2	427867.77	2205449.54	-	0.1	данные отсутствуют	данные отсутствуют

2. Сведения о предельных высоте и глубине конструктивных элементов объекта недвижимости	
Предельная глубина конструктивных элементов объекта недвижимости, м	данные отсутствуют
Предельная высота конструктивных элементов объекта недвижимости, м	данные отсутствуют

Сооружение
вид объекта недвижимости

Лист № 3 раздела 5.1	Всего листов раздела 5.1: 3	Всего разделов: 4	Всего листов отчёта: 10

29.09.2025г. № КУВИ-001/2025-182439592	
Кадастровый номер:	50:28:0060212:269

3. Сведения о характерных точках пересечения контура объекта недвижимости с контуром (контурами) иных зданий, сооружений, объектов незавершенного строительства

Система координат МСК-50, зона 2

Номера характерных точек контура	Координаты, м		Средняя квадратическая погрешность определения координат характерных точек контура, м	Глубина, высота, м		Кадастровые номера иных объектов недвижимости, с контурами которых пересекается контур данного объекта недвижимости
	X	Y		H1	H2	
1	2	3	4	5	6	7
данные отсутствуют	данные отсутствуют	данные отсутствуют	данные отсутствуют	данные отсутствуют	данные отсутствуют	данные отсутствуют

Отчёт
о переходе прав на объект недвижимости

Отчёт сформирован сервисом Контур.Недвижимость согласно записям из ЕГРН,
носит справочный характер и не является официальной выпиской

29.09.2025г. № КУВИ-001/2025-182440041

1	Вид объекта недвижимости:		Сооружение
	Кадастровый номер:		50:28:0060212:272
	Местоположение:		Российская Федерация, Московская область, г. Домодедово, мкр. Востряково
2	Зарегистрировано:		
	2.1	правообладатель:	Общество с ограниченной ответственностью "ЛИДЕР ГРУПП ДОМОДЕДОВО", ИНН: 7810836491
		сведения о возможности предоставления третьим лицам персональных данных физического лица:	данные отсутствуют
		вид зарегистрированного права, доля в праве:	Собственность
		сведения об осуществлении государственной регистрации сделки, права без необходимого в силу закона согласия третьего лица, органа:	данные отсутствуют
		дата государственной регистрации права:	12.02.2019
		номер государственной регистрации права:	50:28:0060212:272-50/001/2019-1
		дата, номер и основание государственной регистрации перехода (прекращения) права:	

Отчёт сформирован сервисом Контур.Недвижимость согласно записям из ЕГРН,
носит справочный характер и не является официальной выпиской
Отчёт об объекте недвижимости

Сведения о характеристиках объекта недвижимости

Раздел 1 Лист 1

Сооружение
вид объекта недвижимости

Лист № 1 раздела 1	Всего листов раздела 1: 2	Всего разделов: 4	Всего листов отчёта: 10

29.09.2025г. № КУВИ-001/2025-182440067	
Кадастровый номер:	50:28:0060212:272
Номер кадастрового квартала:	50:28:0060212
Дата присвоения кадастрового номера:	21.11.2017

Ранее присвоенный государственный учетный номер:	данные отсутствуют		
Местоположение:	Российская Федерация, Московская область, г. Домодедово, мкр. Востряково		
Площадь:	данные отсутствуют		
Основная характеристика (для сооружения):	тип	значение	единица измерения
	протяженность	117	в метрах
Назначение:	Нежилое		
Наименование:	Кабельная линия 0,4кВ		
Количество этажей, в том числе подземных этажей:	данные отсутствуют		
Год ввода в эксплуатацию по завершении строительства:	2017		
Год завершения строительства:	данные отсутствуют		
Кадастровая стоимость, руб.:	33624.09		
Кадастровые номера иных объектов недвижимости, в пределах которых расположен объект недвижимости:	50:28:0000000:41679		
Кадастровые номера помещений, машино-мест, расположенных в здании или сооружении:	данные отсутствуют		
Кадастровые номера объектов недвижимости, из которых образован объект недвижимости:	данные отсутствуют		
Кадастровые номера образованных объектов недвижимости:	данные отсутствуют		
Сведения о включении объекта недвижимости в состав предприятия как имущественного комплекса:	данные отсутствуют		
Сведения о включении объекта недвижимости в состав единого недвижимого комплекса:	данные отсутствуют		

Сооружение
вид объекта недвижимости

Лист № 2 раздела 1	Всего листов раздела 1: 2	Всего разделов: 4	Всего листов отчёта: 10

29.09.2025г. № КУВИ-001/2025-182440067	
Кадастровый номер:	50:28:0060212:272

Виды разрешенного использования:	данные отсутствуют
Сведения о включении объекта недвижимости в реестр объектов культурного наследия:	данные отсутствуют
Сведения о кадастровом инженере:	Корольков Дмитрий Васильевич, дата завершения кадастровых работ: 13.11.2017
Статус записи об объекте недвижимости:	Сведения об объекте недвижимости имеют статус "актуальные"
Особые отметки:	Сведения, необходимые для заполнения разделов: 6 - Сведения о частях объекта недвижимости; 7 - Перечень помещений, машино-мест, расположенных в здании, сооружении; 8 - План расположения помещения, машино-места на этаже (плане этажа), отсутствуют.

Отчёт об объекте недвижимости

Сведения о зарегистрированных правах

Сооружение
вид объекта недвижимости

Лист № 1 раздела 2	Всего листов раздела 2: 4	Всего разделов: 4	Всего листов отчёта: 10

29.09.2025г. № КУВИ-001/2025-182440067	
Кадастровый номер:	50:28:0060212:272

1	Правообладатель (правообладатели):	1.1	Общество с ограниченной ответственностью "ЛИДЕР ГРУПП ДОМОДЕДОВО", ИНН: 7810836491
	Сведения о возможности предоставления третьим лицам персональных данных физического лица:	1.1.1	данные отсутствуют
2	Вид, номер, дата и время государственной регистрации права:	2.1	Собственность 50:28:0060212:272-50/001/2019-1 12.02.2019 18:51:49
3	Сведения об осуществлении государственной регистрации сделки, права без необходимого в силу закона согласия третьего лица, органа:	3.1	данные отсутствуют
4	Ограничение прав и обременение объекта недвижимости:		

4.1	вид:	Запрещение регистрации
	дата государственной регистрации:	25.12.2022 13:26:27
	номер государственной регистрации:	50:28:0060212:272-50/215/2022-114
	срок, на который установлены ограничение прав и обременение объекта недвижимости:	не установлен
	лицо, в пользу которого установлены ограничение прав и обременение объекта недвижимости:	данные о правообладателе отсутствуют
	сведения о возможности предоставления третьим лицам персональных данных физического лица	данные отсутствуют
	основание государственной регистрации:	Постановление о запрете на совершение действий по регистрации, № 50006/22/640502 (149019/17/50006-СД), выдан 02.12.2022, Домодедовское ГОСП ГУФССП России по Московской области
	сведения об осуществлении государственной регистрации сделки, права, ограничения права без необходимого в силу закона согласия третьего лица, органа:	данные отсутствуют
	сведения об управляющем залогом и о договоре управления залогом, если такой договор заключен для управления ипотекой:	данные отсутствуют
	сведения о депозитарии, который осуществляет хранение обездвиженной документарной закладной или электронной закладной:	

Сооружение
вид объекта недвижимости

Лист № 2 раздела 2	Всего листов раздела 2: 4	Всего разделов: 4	Всего листов отчёта: 10

29.09.2025г. № КУВИ-001/2025-182440067	
Кадастровый номер:	50:28:0060212:272

		ведения о внесении изменений или дополнений в регистрационную запись об ипотеке:	
	4.2	вид:	Запрещение регистрации
		дата государственной регистрации:	30.05.2022 15:42:33
		номер государственной регистрации:	50:28:0060212:272-50/123/2022-98
		срок, на который установлены ограничение прав и обременение объекта недвижимости:	не установлен
		лицо, в пользу которого установлены ограничение прав и обременение объекта недвижимости:	Не определено
		сведения о возможности предоставления третьим лицам персональных данных физического лица	данные отсутствуют
		основание государственной регистрации:	Выписка из постановления судебного пристава-исполнителя о запрете регистрационных действий в отношении объектов недвижимого имущества, 30113/21/50006-ИП, № 775390410/5006, выдан 26.05.2022, Домодедовское ГОСП ГУФССП России по Московской области
		сведения об осуществлении государственной регистрации сделки, права, ограничения права без необходимого в силу закона согласия третьего лица, органа:	данные отсутствуют
		сведения об управляющем залогом и о договоре управления залогом, если такой договор заключен для управления ипотекой:	данные отсутствуют
		сведения о депозитарии, который осуществляет хранение обездвиженной документарной закладной или электронной закладной:	
		ведения о внесении изменений или дополнений в регистрационную запись об ипотеке:	
	4.3	вид:	Запрещение регистрации
		дата государственной регистрации:	05.07.2019 13:47:19
		номер государственной регистрации:	50:28:0060212:272-50/021/2019-18
		срок, на который установлены ограничение прав и обременение объекта недвижимости:	данные отсутствуют
		лицо, в пользу которого установлены ограничение прав и обременение объекта недвижимости:	данные о правообладателе отсутствуют

Сооружение
вид объекта недвижимости

Лист № 3 раздела 2	Всего листов раздела 2: 4	Всего разделов: 4	Всего листов отчёта: 10

29.09.2025г. № КУВИ-001/2025-182440067	
Кадастровый номер:	50:28:0060212:272

		сведения о возможности предоставления третьим лицам персональных данных физического лица	данные отсутствуют
		основание государственной регистрации:	Постановление судебного пристава-исполнителя о запрете на совершение действий по регистрации, № 694958793/5006 (149019/17/50006-СД), выдан 27.05.2019, Домодедовский ГОСП УФССП России по Московской области Судебный пристав-исполнитель Попов И.А
		сведения об осуществлении государственной регистрации сделки, права, ограничения права без необходимого в силу закона согласия третьего лица, органа:	данные отсутствуют
		сведения об управляющем залогом и о договоре управления залогом, если такой договор заключен для управления ипотекой:	данные отсутствуют
		сведения о депозитарии, который осуществляет хранение обездвиженной документарной закладной или электронной закладной:	
		ведения о внесении изменений или дополнений в регистрационную запись об ипотеке:	
4	Ограничение прав и обременение объекта недвижимости:		
	4.1	вид:	Прочие ограничения прав и обременения объекта недвижимости
		дата государственной регистрации:	22.06.2020 19:58:21
		номер государственной регистрации:	50:28:0060212:272-50/416/2020-37
		срок, на который установлены ограничение прав и обременение объекта недвижимости:	не установлен
		лицо, в пользу которого установлены ограничение прав и обременение объекта недвижимости:	Домодедовский РОСП УФССП России по Московской области
		сведения о возможности предоставления третьим лицам персональных данных физического лица	данные отсутствуют
		основание государственной регистрации:	Постановление о запрете на совершение действий по регистрации (pdf), № 726079882/5006, выдан 10.06.2020, Домодедовский ГОСП УФССП России по Московской области
		сведения об осуществлении государственной регистрации сделки, права, ограничения права без необходимого в силу закона согласия третьего лица, органа:	данные отсутствуют

Сооружение
вид объекта недвижимости

Лист № 4 раздела 2	Всего листов раздела 2: 4	Всего разделов: 4	Всего листов отчёта: 10

29.09.2025г. № КУВИ-001/2025-182440067	
Кадастровый номер:	50:28:0060212:272

		сведения об управляющем залогом и о договоре управления залогом, если такой договор заключен для управления ипотекой:	данные отсутствуют
		сведения о депозитарии, который осуществляет хранение обездвиженной документарной закладной или электронной закладной:	
		ведения о внесении изменений или дополнений в регистрационную запись об ипотеке:	
5	Договоры участия в долевом строительстве:		не зарегистрировано
6	Заявленные в судебном порядке права требования:		данные отсутствуют
7	Сведения о возможности предоставления третьим лицам персональных данных физического лица		данные отсутствуют
8	Сведения о возражении в отношении зарегистрированного права:		данные отсутствуют
9	Сведения о наличии решения об изъятии объекта недвижимости для государственных и муниципальных нужд:		данные отсутствуют
10	Сведения о невозможности государственной регистрации без личного участия правообладателя или его законного представителя:		данные отсутствуют
11	Правопритязания и сведения о наличии поступивших, но не рассмотренных заявлений о проведении государственной регистрации права (перехода, прекращения права), ограничения права или обременения объекта недвижимости, сделки в отношении объекта недвижимости:		Представлены документы на государственную регистрацию: Государственная регистрация прав без одновременного государственного кадастрового учета (при наличии в ЕГРН сведений об объекте недвижимого имущества); Регистрация перехода права на объект недвижимости без одновременного государственного кадастрового учета (при наличии в ЕГРН сведений об объекте недвижимого имущества)

Отчёт об объекте недвижимости


Описание местоположения объекта недвижимости

Сооружение
вид объекта недвижимости

Лист № 1 раздела 5	Всего листов раздела 5: 1	Всего разделов: 4	Всего листов отчёта: 10

29.09.2025г. № КУВИ-001/2025-182440067	
Кадастровый номер:	50:28:0060212:272

Схема расположения объекта недвижимости (части объекта недвижимости) на земельном участке(ах)

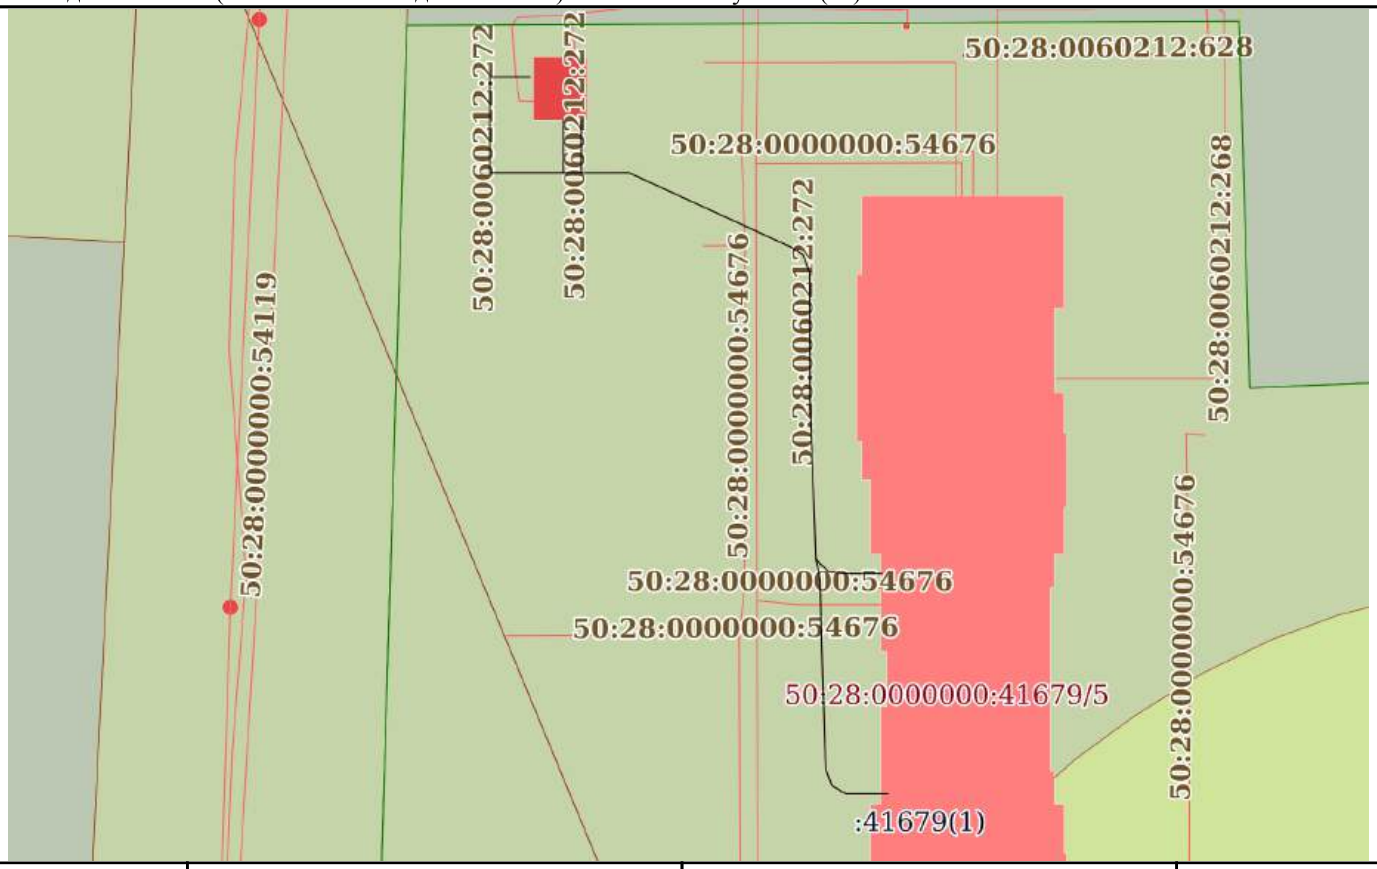

Масштаб 1:700	Условные обозначения:		

Отчёт об объекте недвижимости

Описание местоположения объекта недвижимости

Сооружение
вид объекта недвижимости

Лист № 1 раздела 5.1	Всего листов раздела 5.1: 3	Всего разделов: 4	Всего листов отчёта: 10

29.09.2025г. № КУВИ-001/2025-182440067	
Кадастровый номер:	50:28:0060212:272

1. Сведения о координатах характерных точек контура объекта недвижимости

Система координат МСК-50, зона 2

Номер точки	Координаты, м		Радиус, м	Средняя квадратическая погрешность определения координат характерных точек контура, м	Глубина, высота, м	
	X	Y			H1	H2
1	2	3	4	5	6	7
1	427854.21	2205428.05	-	0.1	данные отсутствуют	данные отсутствуют
2	427854.21	2205424.26	-	0.1	данные отсутствуют	данные отсутствуют
3	427845.22	2205424.26	-	0.1	данные отсутствуют	данные отсутствуют
4	427845.22	2205431.14	-	0.1	данные отсутствуют	данные отсутствуют
5	427850.17	2205431.14	-	0.1	данные отсутствуют	данные отсутствуют
1	427845.22	2205431.14	-	0.1	данные отсутствуют	данные отсутствуют
2	427845.21	2205432.84	-	0.1	данные отсутствуют	данные отсутствуют
3	427850.15	2205432.84	-	0.1	данные отсутствуют	данные отсутствуют
1	427845.21	2205432.84	-	0.1	данные отсутствуют	данные отсутствуют
2	427845.22	2205437.31	-	0.1	данные отсутствуют	данные отсутствуют
3	427838.22	2205452.56	-	0.1	данные отсутствуют	данные отсутствуют
4	427837.57	2205453.62	-	0.1	данные отсутствуют	данные отсутствуют

Сооружение
вид объекта недвижимости

Лист № 2 раздела 5.1	Всего листов раздела 5.1: 3	Всего разделов: 4	Всего листов отчёта: 10

29.09.2025г. № КУВИ-001/2025-182440067	
Кадастровый номер:	50:28:0060212:272

5	427835.89	2205454.26	-	0.1	данные отсутствуют	данные отсутствуют
6	427823.66	2205454.29	-	0.1	данные отсутствуют	данные отсутствуют
7	427808.98	2205454.85	-	0.1	данные отсутствуют	данные отсутствуют
8	427807.85	2205455.98	-	0.1	данные отсутствуют	данные отсутствуют
9	427807.63	2205457.47	-	0.1	данные отсутствуют	данные отсутствуют
10	427807.63	2205461.05	-	0.1	данные отсутствуют	данные отсутствуют
1	427808.98	2205454.85	-	0.1	данные отсутствуют	данные отсутствуют
2	427807.09	2205455.26	-	0.1	данные отсутствуют	данные отсутствуют
3	427801.52	2205455.37	-	0.1	данные отсутствуют	данные отсутствуют
4	427789.37	2205455.75	-	0.1	данные отсутствуют	данные отсутствуют
5	427787.77	2205456.34	-	0.1	данные отсутствуют	данные отсутствуют
6	427787	2205457.64	-	0.1	данные отсутствуют	данные отсутствуют
7	427787	2205461.58	-	0.1	данные отсутствуют	данные отсутствуют

2. Сведения о предельных высоте и глубине конструктивных элементов объекта недвижимости	
Предельная глубина конструктивных элементов объекта недвижимости, м	данные отсутствуют
Предельная высота конструктивных элементов объекта недвижимости, м	данные отсутствуют

Сооружение
вид объекта недвижимости

Лист № 3 раздела 5.1	Всего листов раздела 5.1: 3	Всего разделов: 4	Всего листов отчёта: 10

29.09.2025г. № КУВИ-001/2025-182440067	
Кадастровый номер:	50:28:0060212:272

3. Сведения о характерных точках пересечения контура объекта недвижимости с контуром (контурами) иных зданий, сооружений, объектов незавершенного строительства

Система координат МСК-50, зона 2

Номера характерных точек контура	Координаты, м		Средняя квадратическая погрешность определения координат характерных точек контура, м	Глубина, высота, м		Кадастровые номера иных объектов недвижимости, с контурами которых пересекается контур данного объекта недвижимости
	X	Y		H1	H2	
1	2	3	4	5	6	7
данные отсутствуют	данные отсутствуют	данные отсутствуют	данные отсутствуют	данные отсутствуют	данные отсутствуют	данные отсутствуют

Отчёт
о переходе прав на объект недвижимости

Отчёт сформирован сервисом Контур.Недвижимость согласно записям из ЕГРН,
носит справочный характер и не является официальной выпиской

29.09.2025г. № КУВИ-001/2025-182441498

1	Вид объекта недвижимости:		Сооружение
	Кадастровый номер:		50:28:0060212:273
	Местоположение:		Российская Федерация, Московская область, г. Домодедово, мкр. Востряково
2	Зарегистрировано:		
	2.1	правообладатель:	Общество с ограниченной ответственностью "ЛИДЕР ГРУПП ДОМОДЕДОВО", ИНН: 7810836491
		сведения о возможности предоставления третьим лицам персональных данных физического лица:	данные отсутствуют
		вид зарегистрированного права, доля в праве:	Собственность
		сведения об осуществлении государственной регистрации сделки, права без необходимого в силу закона согласия третьего лица, органа:	данные отсутствуют
		дата государственной регистрации права:	13.02.2019
		номер государственной регистрации права:	50:28:0060212:273-50/028/2019-1
		дата, номер и основание государственной регистрации перехода (прекращения) права:	

Отчёт сформирован сервисом Контур.Недвижимость согласно записям из ЕГРН,
носит справочный характер и не является официальной выпиской
Отчёт об объекте недвижимости

Сведения о характеристиках объекта недвижимости

Раздел 1 Лист 1

Сооружение
вид объекта недвижимости

Лист № 1 раздела 1	Всего листов раздела 1: 2	Всего разделов: 4	Всего листов отчёта: 8

29.09.2025г. № КУВИ-001/2025-182441480	
Кадастровый номер:	50:28:0060212:273
Номер кадастрового квартала:	50:28:0060212
Дата присвоения кадастрового номера:	22.11.2017

Ранее присвоенный государственный учетный номер:	данные отсутствуют
Местоположение:	Российская Федерация, Московская область, г. Домодедово, мкр. Востряково
Площадь:	27.7
Основная характеристика (для сооружения):	тип: площадь; значение: 27.7; единица измерения: в квадратных метрах
Назначение:	Нежилое
Наименование:	Трансформаторная подстанция
Количество этажей, в том числе подземных этажей:	данные отсутствуют
Год ввода в эксплуатацию по завершении строительства:	2017
Год завершения строительства:	данные отсутствуют
Кадастровая стоимость, руб.:	232895.67
Кадастровые номера иных объектов недвижимости, в пределах которых расположен объект недвижимости:	50:28:0000000:41679
Кадастровые номера помещений, машино-мест, расположенных в здании или сооружении:	данные отсутствуют
Кадастровые номера объектов недвижимости, из которых образован объект недвижимости:	данные отсутствуют
Кадастровые номера образованных объектов недвижимости:	данные отсутствуют
Сведения о включении объекта недвижимости в состав предприятия как имущественного комплекса:	данные отсутствуют
Сведения о включении объекта недвижимости в состав единого недвижимого комплекса:	данные отсутствуют

Сооружение
вид объекта недвижимости

Лист № 2 раздела 1	Всего листов раздела 1: 2	Всего разделов: 4	Всего листов отчёта: 8

29.09.2025г. № КУВИ-001/2025-182441480	
Кадастровый номер:	50:28:0060212:273

Виды разрешенного использования:	данные отсутствуют
Сведения о включении объекта недвижимости в реестр объектов культурного наследия:	данные отсутствуют
Сведения о кадастровом инженере:	Корольков Дмитрий Васильевич, дата завершения кадастровых работ: 13.11.2017
Статус записи об объекте недвижимости:	Сведения об объекте недвижимости имеют статус "актуальные"
Особые отметки:	Сведения, необходимые для заполнения разделов: 6 - Сведения о частях объекта недвижимости; 7 - Перечень помещений, машино-мест, расположенных в здании, сооружении; 8 - План расположения помещения, машино-места на этаже (плане этажа), отсутствуют.

Отчёт об объекте недвижимости

Сведения о зарегистрированных правах

Сооружение
вид объекта недвижимости

Лист № 1 раздела 2	Всего листов раздела 2: 3	Всего разделов: 4	Всего листов отчёта: 8

29.09.2025г. № КУВИ-001/2025-182441480	
Кадастровый номер:	50:28:0060212:273

1	Правообладатель (правообладатели):	1.1	Общество с ограниченной ответственностью "ЛИДЕР ГРУПП ДОМОДЕДОВО", ИНН: 7810836491
	Сведения о возможности предоставления третьим лицам персональных данных физического лица:	1.1.1	данные отсутствуют
2	Вид, номер, дата и время государственной регистрации права:	2.1	Собственность 50:28:0060212:273-50/028/2019-1 13.02.2019 15:05:39
3	Сведения об осуществлении государственной регистрации сделки, права без необходимого в силу закона согласия третьего лица, органа:	3.1	данные отсутствуют
4	Ограничение прав и обременение объекта недвижимости:		

4.1	вид:	Запрещение регистрации
	дата государственной регистрации:	25.12.2022 13:26:27
	номер государственной регистрации:	50:28:0060212:273-50/215/2022-116
	срок, на который установлены ограничение прав и обременение объекта недвижимости:	не установлен
	лицо, в пользу которого установлены ограничение прав и обременение объекта недвижимости:	данные о правообладателе отсутствуют
	сведения о возможности предоставления третьим лицам персональных данных физического лица	данные отсутствуют
	основание государственной регистрации:	Постановление о запрете на совершение действий по регистрации, № 50006/22/640502 (149019/17/50006-СД), выдан 02.12.2022, Домодедовское ГОСП ГУФССП России по Московской области
	сведения об осуществлении государственной регистрации сделки, права, ограничения права без необходимого в силу закона согласия третьего лица, органа:	данные отсутствуют
	сведения об управляющем залогом и о договоре управления залогом, если такой договор заключен для управления ипотекой:	данные отсутствуют
	сведения о депозитарии, который осуществляет хранение обездвиженной документарной закладной или электронной закладной:	

Сооружение
вид объекта недвижимости

Лист № 2 раздела 2	Всего листов раздела 2: 3	Всего разделов: 4	Всего листов отчёта: 8

29.09.2025г. № КУВИ-001/2025-182441480	
Кадастровый номер:	50:28:0060212:273

		ведения о внесении изменений или дополнений в регистрационную запись об ипотеке:	
	4.2	вид:	Запрещение регистрации
		дата государственной регистрации:	30.05.2022 15:42:33
		номер государственной регистрации:	50:28:0060212:273-50/123/2022-101
		срок, на который установлены ограничение прав и обременение объекта недвижимости:	не установлен
		лицо, в пользу которого установлены ограничение прав и обременение объекта недвижимости:	Не определено
		сведения о возможности предоставления третьим лицам персональных данных физического лица	данные отсутствуют
		основание государственной регистрации:	Выписка из постановления судебного пристава-исполнителя о запрете регистрационных действий в отношении объектов недвижимого имущества, 30113/21/50006-ИП, № 775390410/5006, выдан 26.05.2022, Домодедовское ГОСП ГУФССП России по Московской области
		сведения об осуществлении государственной регистрации сделки, права, ограничения права без необходимого в силу закона согласия третьего лица, органа:	данные отсутствуют
		сведения об управляющем залогом и о договоре управления залогом, если такой договор заключен для управления ипотекой:	данные отсутствуют
		сведения о депозитарии, который осуществляет хранение обездвиженной документарной закладной или электронной закладной:	
		ведения о внесении изменений или дополнений в регистрационную запись об ипотеке:	
4	Ограничение прав и обременение объекта недвижимости:		
	4.1	вид:	Прочие ограничения прав и обременения объекта недвижимости
		дата государственной регистрации:	22.06.2020 19:58:21
		номер государственной регистрации:	50:28:0060212:273-50/416/2020-41
		срок, на который установлены ограничение прав и обременение объекта недвижимости:	не установлен
		лицо, в пользу которого установлены ограничение прав и обременение объекта недвижимости:	Домодедовский РОСП УФССП России по Московской области

Сооружение
вид объекта недвижимости

Лист № 3 раздела 2	Всего листов раздела 2: 3	Всего разделов: 4	Всего листов отчёта: 8

29.09.2025г. № КУВИ-001/2025-182441480	
Кадастровый номер:	50:28:0060212:273

		сведения о возможности предоставления третьим лицам персональных данных физического лица	данные отсутствуют
		основание государственной регистрации:	Постановление о запрете на совершение действий по регистрации (pdf), № 726079882/5006, выдан 10.06.2020, Домодедовский ГОСП УФССП России по Московской области
		сведения об осуществлении государственной регистрации сделки, права, ограничения права без необходимого в силу закона согласия третьего лица, органа:	данные отсутствуют
		сведения об управляющем залогом и о договоре управления залогом, если такой договор заключен для управления ипотекой:	данные отсутствуют
		сведения о депозитарии, который осуществляет хранение обездвиженной документарной закладной или электронной закладной:	
		ведения о внесении изменений или дополнений в регистрационную запись об ипотеке:	
5	Договоры участия в долевом строительстве:		не зарегистрировано
6	Заявленные в судебном порядке права требования:		данные отсутствуют
7	Сведения о возможности предоставления третьим лицам персональных данных физического лица		данные отсутствуют
8	Сведения о возражении в отношении зарегистрированного права:		данные отсутствуют
9	Сведения о наличии решения об изъятии объекта недвижимости для государственных и муниципальных нужд:		данные отсутствуют
10	Сведения о невозможности государственной регистрации без личного участия правообладателя или его законного представителя:		данные отсутствуют
11	Правопритязания и сведения о наличии поступивших, но не рассмотренных заявлений о проведении государственной регистрации права (перехода, прекращения права), ограничения права или обременения объекта недвижимости, сделки в отношении объекта недвижимости:		Представлены документы на государственную регистрацию: Государственная регистрация прав без одновременного государственного кадастрового учета (при наличии в ЕГРН сведений об объекте недвижимого имущества); Регистрация перехода права на объект недвижимости без одновременного государственного кадастрового учета (при наличии в ЕГРН сведений об объекте недвижимого имущества)

Отчёт об объекте недвижимости


Описание местоположения объекта недвижимости

Сооружение
вид объекта недвижимости

Лист № 1 раздела 5	Всего листов раздела 5: 1	Всего разделов: 4	Всего листов отчёта: 8

29.09.2025г. № КУВИ-001/2025-182441480	
Кадастровый номер:	50:28:0060212:273

Схема расположения объекта недвижимости (части объекта недвижимости) на земельном участке(ах)

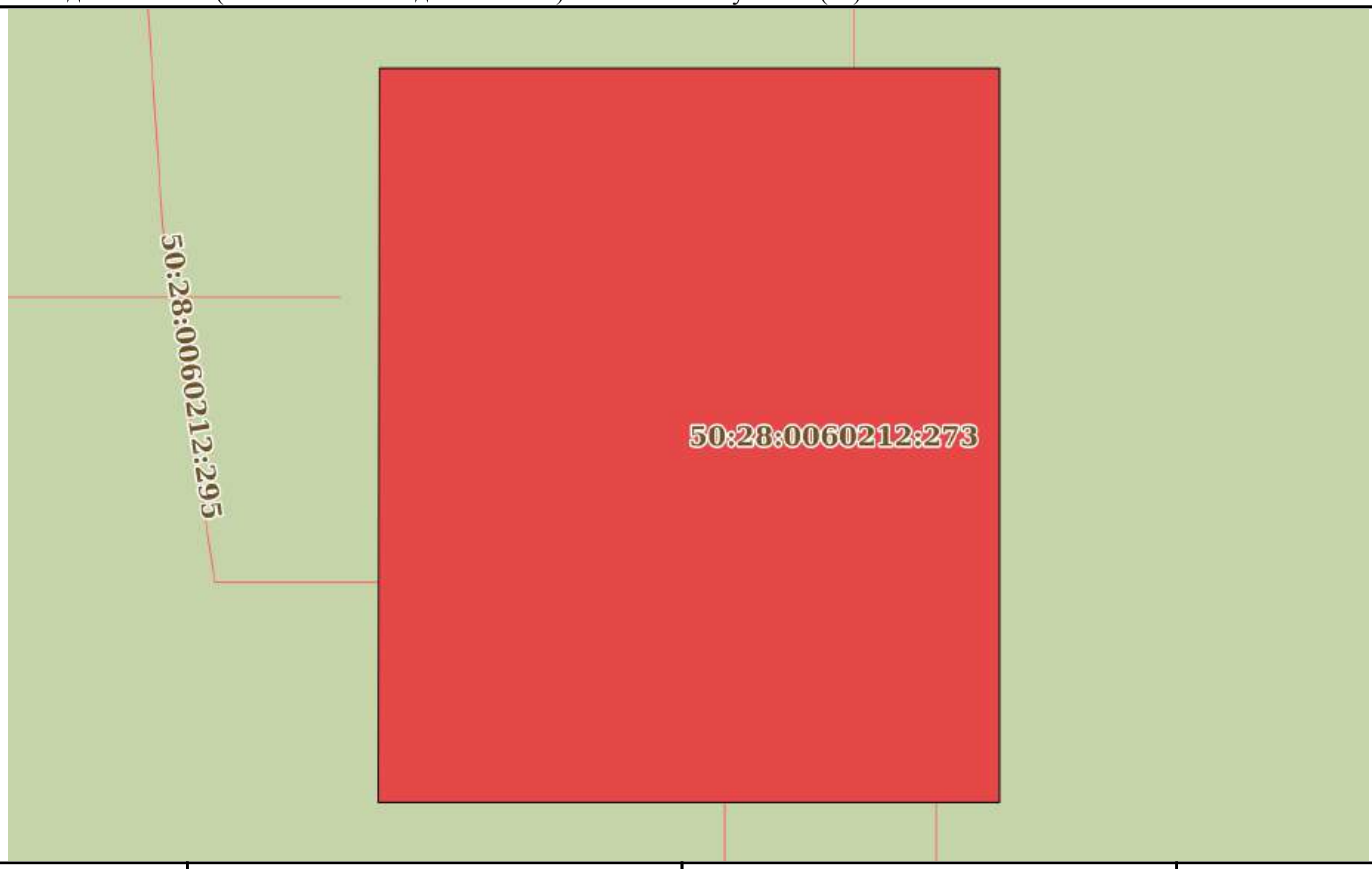

Масштаб 1:60	Условные обозначения:		

Отчёт об объекте недвижимости

Описание местоположения объекта недвижимости

Сооружение
вид объекта недвижимости

Лист № 1 раздела 5.1	Всего листов раздела 5.1: 2	Всего разделов: 4	Всего листов отчёта: 8

29.09.2025г. № КУВИ-001/2025-182441480	
Кадастровый номер:	50:28:0060212:273

1. Сведения о координатах характерных точек контура объекта недвижимости

Система координат МСК-50, зона 2

Номер точки	Координаты, м		Радиус, м	Средняя квадратическая погрешность определения координат характерных точек контура, м	Глубина, высота, м	
	X	Y			H1	H2
1	2	3	4	5	6	7
1	427856.05	2205428.36	-	0.1	данные отсутствуют	данные отсутствуют
2	427856.05	2205433.35	-	0.1	данные отсутствуют	данные отсутствуют
3	427850.15	2205433.35	-	0.1	данные отсутствуют	данные отсутствуют
4	427850.15	2205428.35	-	0.1	данные отсутствуют	данные отсутствуют
1	427856.05	2205428.36	-	0.1	данные отсутствуют	данные отсутствуют

2. Сведения о предельных высоте и глубине конструктивных элементов объекта недвижимости

Предельная глубина конструктивных элементов объекта недвижимости, м	данные отсутствуют
Предельная высота конструктивных элементов объекта недвижимости, м	данные отсутствуют

Сооружение
вид объекта недвижимости

Лист № 2 раздела 5.1	Всего листов раздела 5.1: 2	Всего разделов: 4	Всего листов отчёта: 8

29.09.2025г. № КУВИ-001/2025-182441480	
Кадастровый номер:	50:28:0060212:273

3. Сведения о характерных точках пересечения контура объекта недвижимости с контуром (контурами) иных зданий, сооружений, объектов незавершенного строительства

Система координат МСК-50, зона 2

Номера характерных точек контура	Координаты, м		Средняя квадратическая погрешность определения координат характерных точек контура, м	Глубина, высота, м		Кадастровые номера иных объектов недвижимости, с контурами которых пересекается контур данного объекта недвижимости
	X	Y		H1	H2	
1	2	3	4	5	6	7
данные отсутствуют	данные отсутствуют	данные отсутствуют	данные отсутствуют	данные отсутствуют	данные отсутствуют	данные отсутствуют

Отчёт
о переходе прав на объект недвижимости

Отчёт сформирован сервисом Контур.Недвижимость согласно записям из ЕГРН,
носит справочный характер и не является официальной выпиской

29.09.2025г. № КУВИ-001/2025-182442371

1	Вид объекта недвижимости:		Сооружение
	Кадастровый номер:		50:28:0060212:268
	Местоположение:		Российская Федерация, Московская область, г. Домодедово, мкр. Востряково
2	Зарегистрировано:		
	2.1	правообладатель:	Общество с ограниченной ответственностью "ЛИДЕР ГРУПП ДОМОДЕДОВО", ИНН: 7810836491
		сведения о возможности предоставления третьим лицам персональных данных физического лица:	данные отсутствуют
		вид зарегистрированного права, доля в праве:	Собственность
		сведения об осуществлении государственной регистрации сделки, права без необходимого в силу закона согласия третьего лица, органа:	данные отсутствуют
		дата государственной регистрации права:	12.02.2019
		номер государственной регистрации права:	50:28:0060212:268-50/001/2019-1
		дата, номер и основание государственной регистрации перехода (прекращения) права:	

Отчёт сформирован сервисом Контур.Недвижимость согласно записям из ЕГРН,
носит справочный характер и не является официальной выпиской
Отчёт об объекте недвижимости

Сведения о характеристиках объекта недвижимости

Раздел 1 Лист 1

Сооружение
вид объекта недвижимости

Лист № 1 раздела 1	Всего листов раздела 1: 2	Всего разделов: 4	Всего листов отчёта: 13

29.09.2025г. № КУВИ-001/2025-182442332	
Кадастровый номер:	50:28:0060212:268
Номер кадастрового квартала:	50:28:0060212
Дата присвоения кадастрового номера:	24.10.2017

Ранее присвоенный государственный учетный номер:	данные отсутствуют		
Местоположение:	Российская Федерация, Московская область, г. Домодедово, мкр. Востряково		
Площадь:	данные отсутствуют		
Основная характеристика (для сооружения):	тип	значение	единица измерения
	протяженность	652	в метрах
Назначение:	10) Сооружения коммунального хозяйства		
Наименование:	Трасса водоснабжения (водопровод)		
Количество этажей, в том числе подземных этажей:	данные отсутствуют		
Год ввода в эксплуатацию по завершении строительства:	2016		
Год завершения строительства:	данные отсутствуют		
Кадастровая стоимость, руб.:	694525.84		
Кадастровые номера иных объектов недвижимости, в пределах которых расположен объект недвижимости:	50:28:0000000:41679, 50:28:0060212:200, 50:28:0060212:204, 50:28:0000000:56754, 50:28:0000000:56746		
Кадастровые номера помещений, машино-мест, расположенных в здании или сооружении:	данные отсутствуют		
Кадастровые номера объектов недвижимости, из которых образован объект недвижимости:	данные отсутствуют		
Кадастровые номера образованных объектов недвижимости:	данные отсутствуют		
Сведения о включении объекта недвижимости в состав предприятия как имущественного комплекса:	данные отсутствуют		
Сведения о включении объекта недвижимости в состав единого недвижимого комплекса:	данные отсутствуют		

Сооружение
вид объекта недвижимости

Лист № 2 раздела 1	Всего листов раздела 1: 2	Всего разделов: 4	Всего листов отчёта: 13

29.09.2025г. № КУВИ-001/2025-182442332	
Кадастровый номер:	50:28:0060212:268

Виды разрешенного использования:	данные отсутствуют
Сведения о включении объекта недвижимости в реестр объектов культурного наследия:	данные отсутствуют
Сведения о кадастровом инженере:	Корольков Дмитрий Васильевич, дата завершения кадастровых работ: 12.10.2017
Статус записи об объекте недвижимости:	Сведения об объекте недвижимости имеют статус "актуальные"
Особые отметки:	Сведения, необходимые для заполнения разделов: 6 - Сведения о частях объекта недвижимости; 7 - Перечень помещений, машино-мест, расположенных в здании, сооружении; 8 - План расположения помещения, машино-места на этаже (плане этажа), отсутствуют.

Отчёт об объекте недвижимости

Сведения о зарегистрированных правах

Сооружение
вид объекта недвижимости

Лист № 1 раздела 2	Всего листов раздела 2: 6	Всего разделов: 4	Всего листов отчёта: 13

29.09.2025г. № КУВИ-001/2025-182442332	
Кадастровый номер:	50:28:0060212:268

1	Правообладатель (правообладатели):	1.1	Общество с ограниченной ответственностью "ЛИДЕР ГРУПП ДОМОДЕДОВО", ИНН: 7810836491
	Сведения о возможности предоставления третьим лицам персональных данных физического лица:	1.1.1	данные отсутствуют
2	Вид, номер, дата и время государственной регистрации права:	2.1	Собственность 50:28:0060212:268-50/001/2019-1 12.02.2019 17:24:22
3	Сведения об осуществлении государственной регистрации сделки, права без необходимого в силу закона согласия третьего лица, органа:	3.1	данные отсутствуют
4	Ограничение прав и обременение объекта недвижимости:		

4.1	вид:	Запрещение регистрации
	дата государственной регистрации:	25.12.2022 13:26:27
	номер государственной регистрации:	50:28:0060212:268-50/215/2022-113
	срок, на который установлены ограничение прав и обременение объекта недвижимости:	не установлен
	лицо, в пользу которого установлены ограничение прав и обременение объекта недвижимости:	Домодедовское ГОСП ГУФССП России по Московской области
	сведения о возможности предоставления третьим лицам персональных данных физического лица	данные отсутствуют
	основание государственной регистрации:	Постановление о запрете на совершение действий по регистрации, № 50006/22/640502 (149019/17/50006-СД), выдан 02.12.2022, Домодедовское ГОСП ГУФССП России по Московской области
	сведения об осуществлении государственной регистрации сделки, права, ограничения права без необходимого в силу закона согласия третьего лица, органа:	данные отсутствуют
	сведения об управляющем залогом и о договоре управления залогом, если такой договор заключен для управления ипотекой:	данные отсутствуют
	сведения о депозитарии, который осуществляет хранение обездвиженной документарной закладной или электронной закладной:	

Сооружение
вид объекта недвижимости

Лист № 2 раздела 2	Всего листов раздела 2: 6	Всего разделов: 4	Всего листов отчёта: 13

29.09.2025г. № КУВИ-001/2025-182442332	
Кадастровый номер:	50:28:0060212:268

		ведения о внесении изменений или дополнений в регистрационную запись об ипотеке:	
	4.2	вид:	Запрещение регистрации
		дата государственной регистрации:	30.05.2022 15:42:33
		номер государственной регистрации:	50:28:0060212:268-50/123/2022-98
		срок, на который установлены ограничение прав и обременение объекта недвижимости:	не установлен
		лицо, в пользу которого установлены ограничение прав и обременение объекта недвижимости:	Не определено
		сведения о возможности предоставления третьим лицам персональных данных физического лица	данные отсутствуют
		основание государственной регистрации:	Выписка из постановления судебного пристава-исполнителя о запрете регистрационных действий в отношении объектов недвижимого имущества, 30113/21/50006-ИП, № 775390410/5006, выдан 26.05.2022, Домодедовское ГОСП ГУФССП России по Московской области
		сведения об осуществлении государственной регистрации сделки, права, ограничения права без необходимого в силу закона согласия третьего лица, органа:	данные отсутствуют
		сведения об управляющем залогом и о договоре управления залогом, если такой договор заключен для управления ипотекой:	данные отсутствуют
		сведения о депозитарии, который осуществляет хранение обездвиженной документарной закладной или электронной закладной:	
		ведения о внесении изменений или дополнений в регистрационную запись об ипотеке:	
	4.3	вид:	Запрещение регистрации
		дата государственной регистрации:	18.05.2020 13:40:59
		номер государственной регистрации:	50:28:0060212:268-50/001/2020-32
		срок, на который установлены ограничение прав и обременение объекта недвижимости:	данные отсутствуют
		лицо, в пользу которого установлены ограничение прав и обременение объекта недвижимости:	данные о правообладателе отсутствуют

Сооружение
вид объекта недвижимости

Лист № 3 раздела 2	Всего листов раздела 2: 6	Всего разделов: 4	Всего листов отчёта: 13

29.09.2025г. № КУВИ-001/2025-182442332	
Кадастровый номер:	50:28:0060212:268

		сведения о возможности предоставления третьим лицам персональных данных физического лица	данные отсутствуют
		основание государственной регистрации:	Постановление о запрете на совершение действий по регистрации, № 722244175/5006 (47/20/50006-ИП), выдан 24.04.2020, Домодедовский ГОСП УФССП России по Московской области
		сведения об осуществлении государственной регистрации сделки, права, ограничения права без необходимого в силу закона согласия третьего лица, органа:	данные отсутствуют
		сведения об управляющем залогом и о договоре управления залогом, если такой договор заключен для управления ипотекой:	данные отсутствуют
		сведения о депозитарии, который осуществляет хранение обездвиженной документарной закладной или электронной закладной:	
		ведения о внесении изменений или дополнений в регистрационную запись об ипотеке:	
	4.4	вид:	Запрещение регистрации
		дата государственной регистрации:	05.07.2019 13:49:05
		номер государственной регистрации:	50:28:0060212:268-50/021/2019-20
		срок, на который установлены ограничение прав и обременение объекта недвижимости:	данные отсутствуют
		лицо, в пользу которого установлены ограничение прав и обременение объекта недвижимости:	данные о правообладателе отсутствуют
		сведения о возможности предоставления третьим лицам персональных данных физического лица	данные отсутствуют
		основание государственной регистрации:	Постановление судебного пристава-исполнителя о запрете на совершение действий по регистрации, № 694958793/5006 (149019/17/50006-СД), выдан 27.05.2019, Домодедовский ГОСП УФССП России по Московской области Судебный пристав-исполнитель Попов И.А
		сведения об осуществлении государственной регистрации сделки, права, ограничения права без необходимого в силу закона согласия третьего лица, органа:	данные отсутствуют

Сооружение
вид объекта недвижимости

Лист № 4 раздела 2	Всего листов раздела 2: 6	Всего разделов: 4	Всего листов отчёта: 13

29.09.2025г. № КУВИ-001/2025-182442332	
Кадастровый номер:	50:28:0060212:268

		сведения об управляющем залогом и о договоре управления залогом, если такой договор заключен для управления ипотекой:	данные отсутствуют
		сведения о депозитарии, который осуществляет хранение обездвиженной документарной закладной или электронной закладной:	
		ведения о внесении изменений или дополнений в регистрационную запись об ипотеке:	
	4.5	вид:	Аренда
		дата государственной регистрации:	22.03.2019 08:27:01
		номер государственной регистрации:	50:28:0060212:268-50/011/2019-3
		срок, на который установлены ограничение прав и обременение объекта недвижимости:	Срок действия с 22.03.2019 по 22.03.2022 с 22.03.2019 по 22.03.2022
		лицо, в пользу которого установлены ограничение прав и обременение объекта недвижимости:	Общество с ограниченной ответственностью "Южный Водоканал", ИНН: 5009057184
		сведения о возможности предоставления третьим лицам персональных данных физического лица	данные отсутствуют
		основание государственной регистрации:	Договор аренды недвижимого имущества, выдан 27.02.2019, ., дата государственной регистрации: 22.03.2019, номер государственной регистрации: 50:28:0060212:268-50/011/2019-2
		сведения об осуществлении государственной регистрации сделки, права, ограничения права без необходимого в силу закона согласия третьего лица, органа:	данные отсутствуют
		сведения об управляющем залогом и о договоре управления залогом, если такой договор заключен для управления ипотекой:	данные отсутствуют
		сведения о депозитарии, который осуществляет хранение обездвиженной документарной закладной или электронной закладной:	
		ведения о внесении изменений или дополнений в регистрационную запись об ипотеке:	
4	Ограничение прав и обременение объекта недвижимости:		
	4.1	вид:	Прочие ограничения прав и обременения объекта недвижимости
		дата государственной регистрации:	22.06.2020 19:58:21

Сооружение
вид объекта недвижимости

Лист № 5 раздела 2	Всего листов раздела 2: 6	Всего разделов: 4	Всего листов отчёта: 13

29.09.2025г. № КУВИ-001/2025-182442332	
Кадастровый номер:	50:28:0060212:268

		номер государственной регистрации:	50:28:0060212:268-50/416/2020-36
		срок, на который установлены ограничение прав и обременение объекта недвижимости:	не установлен
		лицо, в пользу которого установлены ограничение прав и обременение объекта недвижимости:	Домодедовский РОСП УФССП России по Московской области
		сведения о возможности предоставления третьим лицам персональных данных физического лица	данные отсутствуют
		основание государственной регистрации:	Постановление о запрете на совершение действий по регистрации (pdf), № 726079882/5006, выдан 10.06.2020, Домодедовский ГОСП УФССП России по Московской области
		сведения об осуществлении государственной регистрации сделки, права, ограничения права без необходимого в силу закона согласия третьего лица, органа:	данные отсутствуют
		сведения об управляющем залогом и о договоре управления залогом, если такой договор заключен для управления ипотекой:	данные отсутствуют
		сведения о депозитарии, который осуществляет хранение обездвиженной документарной закладной или электронной закладной:	
		ведения о внесении изменений или дополнений в регистрационную запись об ипотеке:	
5	Договоры участия в долевом строительстве:		не зарегистрировано
6	Заявленные в судебном порядке права требования:		данные отсутствуют
7	Сведения о возможности предоставления третьим лицам персональных данных физического лица		данные отсутствуют
8	Сведения о возражении в отношении зарегистрированного права:		данные отсутствуют
9	Сведения о наличии решения об изъятии объекта недвижимости для государственных и муниципальных нужд:		данные отсутствуют
10	Сведения о невозможности государственной регистрации без личного участия правообладателя или его законного представителя:		данные отсутствуют

Сооружение
вид объекта недвижимости

Лист № 6 раздела 2	Всего листов раздела 2: 6	Всего разделов: 4	Всего листов отчёта: 13

29.09.2025г. № КУВИ-001/2025-182442332	
Кадастровый номер:	50:28:0060212:268

11	Правопритязания и сведения о наличии поступивших, но не рассмотренных заявлений о проведении государственной регистрации права (перехода, прекращения права), ограничения права или обременения объекта недвижимости, сделки в отношении объекта недвижимости:	Представлены документы на государственную регистрацию: Государственная регистрация прав без одновременного государственного кадастрового учета (при наличии в ЕГРН сведений об объекте недвижимого имущества); Регистрация перехода права на объект недвижимости без одновременного государственного кадастрового учета (при наличии в ЕГРН сведений об объекте недвижимого имущества)

Отчёт об объекте недвижимости


Описание местоположения объекта недвижимости

Сооружение
вид объекта недвижимости

Лист № 1 раздела 5	Всего листов раздела 5: 1	Всего разделов: 4	Всего листов отчёта: 13

29.09.2025г. № КУВИ-001/2025-182442332	
Кадастровый номер:	50:28:0060212:268

Схема расположения объекта недвижимости (части объекта недвижимости) на земельном участке(ах)

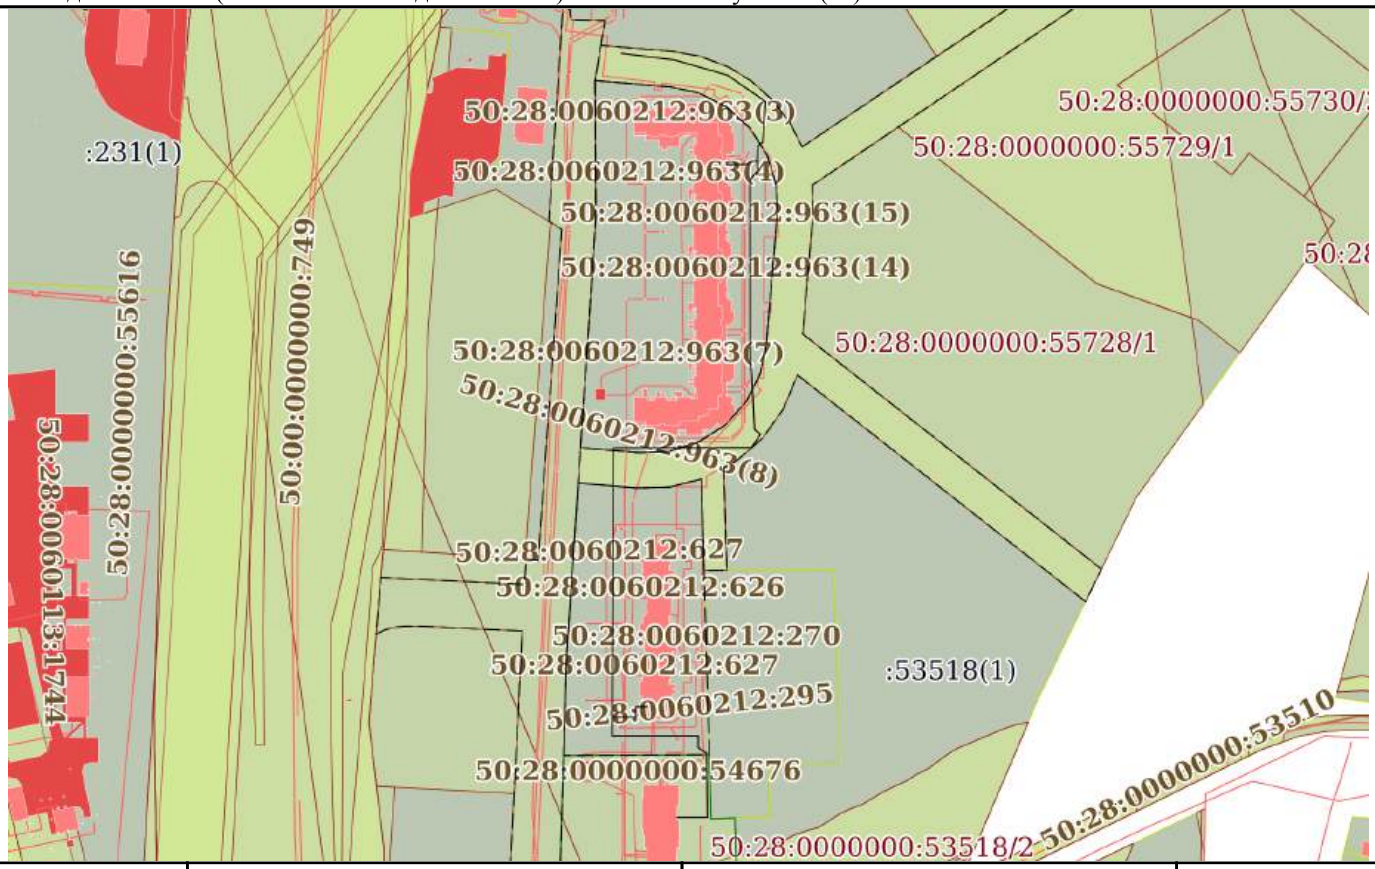

Масштаб 1:4000	Условные обозначения:		

Отчёт об объекте недвижимости

Описание местоположения объекта недвижимости

Сооружение
вид объекта недвижимости

Лист № 1 раздела 5.1	Всего листов раздела 5.1: 4	Всего разделов: 4	Всего листов отчёта: 13

29.09.2025г. № КУВИ-001/2025-182442332	
Кадастровый номер:	50:28:0060212:268

1. Сведения о координатах характерных точек контура объекта недвижимости

Система координат МСК-50, зона 2

Номер точки	Координаты, м		Радиус, м	Средняя квадратическая погрешность определения координат характерных точек контура, м	Глубина, высота, м	
	X	Y			H1	H2
1	2	3	4	5	6	7
1	427825.93	2205477.39	-	0.1	данные отсутствуют	данные отсутствуют
2	427825.93	2205493.51	-	0.1	данные отсутствуют	данные отсутствуют
3	427860.24	2205493.13	-	0.1	данные отсутствуют	данные отсутствуют
4	427863.25	2205488.6	-	0.1	данные отсутствуют	данные отсутствуют
5	427869.57	2205488.67	-	0.1	данные отсутствуют	данные отсутствуют
6	427869.57	2205442.42	-	0.1	данные отсутствуют	данные отсутствуют
7	427879.46	2205442.42	-	0.1	данные отсутствуют	данные отсутствуют
8	427879.46	2205455.23	-	0.1	данные отсутствуют	данные отсутствуют
9	427885.11	2205455.22	-	0.1	данные отсутствуют	данные отсутствуют
10	427885.11	2205461.3	-	0.1	данные отсутствуют	данные отсутствуют
1	427879.46	2205442.42	-	0.1	данные отсутствуют	данные отсутствуют
2	428023.77	2205443.22	-	0.1	данные отсутствуют	данные отсутствуют

Сооружение			
вид объекта недвижимости			
Лист № 2 раздела 5.1	Всего листов раздела 5.1: 4	Всего разделов: 4	Всего листов отчёта: 13
29.09.2025г. № КУВИ-001/2025-182442332			
Кадастровый номер:	50:28:0060212:268		

3	428023.9	2205517.19	-	0.1	данные отсутствуют	данные отсутствуют
4	428031.18	2205521.96	-	0.1	данные отсутствуют	данные отсутствуют
5	428033.6	2205518.83	-	0.1	данные отсутствуют	данные отсутствуют
6	428062.86	2205517.32	-	0.1	данные отсутствуют	данные отсутствуют
7	428072.01	2205516.38	-	0.1	данные отсутствуют	данные отсутствуют
8	428167.19	2205516.26	-	0.1	данные отсутствуют	данные отсутствуют
9	428172.33	2205520.37	-	0.1	данные отсутствуют	данные отсутствуют
10	428177.43	2205520.2	-	0.1	данные отсутствуют	данные отсутствуют
11	428177.21	2205516.49	-	0.1	данные отсутствуют	данные отсутствуют
12	428175.7	2205514.65	-	0.1	данные отсутствуют	данные отсутствуют
13	428175.7	2205504.15	-	0.1	данные отсутствуют	данные отсутствуют
1	428177.43	2205520.2	-	0.1	данные отсутствуют	данные отсутствуют
2	428185.42	2205520.43	-	0.1	данные отсутствуют	данные отсутствуют
3	428187.57	2205523.23	-	0.1	данные отсутствуют	данные отсутствуют
4	428209.34	2205524.74	-	0.1	данные отсутствуют	данные отсутствуют
5	428223.46	2205504.35	-	0.1	данные отсутствуют	данные отсутствуют
6	428231.61	2205476.18	-	0.1	данные отсутствуют	данные отсутствуют

Сооружение
вид объекта недвижимости

Лист № 3 раздела 5.1	Всего листов раздела 5.1: 4	Всего разделов: 4	Всего листов отчёта: 13

29.09.2025г. № КУВИ-001/2025-182442332	
Кадастровый номер:	50:28:0060212:268

7	428235.2	2205447.51	-	0.1	данные отсутствуют	данные отсутствуют

2. Сведения о предельных высоте и глубине конструктивных элементов объекта недвижимости	
Предельная глубина конструктивных элементов объекта недвижимости, м	данные отсутствуют
Предельная высота конструктивных элементов объекта недвижимости, м	данные отсутствуют

Сооружение
вид объекта недвижимости

Лист № 4 раздела 5.1	Всего листов раздела 5.1: 4	Всего разделов: 4	Всего листов отчёта: 13

29.09.2025г. № КУВИ-001/2025-182442332	
Кадастровый номер:	50:28:0060212:268

3. Сведения о характерных точках пересечения контура объекта недвижимости с контуром (контурами) иных зданий, сооружений, объектов незавершенного строительства

Система координат МСК-50, зона 2

Номера характерных точек контура	Координаты, м		Средняя квадратическая погрешность определения координат характерных точек контура, м	Глубина, высота, м		Кадастровые номера иных объектов недвижимости, с контурами которых пересекается контур данного объекта недвижимости
	X	Y		H1	H2	
1	2	3	4	5	6	7
данные отсутствуют	данные отсутствуют	данные отсутствуют	данные отсутствуют	данные отсутствуют	данные отсутствуют	данные отсутствуют

Отчёт
о переходе прав на объект недвижимости

Отчёт сформирован сервисом Контур.Недвижимость согласно записям из ЕГРН,
носит справочный характер и не является официальной выпиской

29.09.2025г. № КУВИ-001/2025-182442818

1	Вид объекта недвижимости:		Сооружение
	Кадастровый номер:		50:28:0060212:270
	Местоположение:		Российская Федерация, Московская область, г. Домодедово, мкр. Востряково
2	Зарегистрировано:		
	2.1	правообладатель:	Общество с ограниченной ответственностью "ЛИДЕР ГРУПП ДОМОДЕДОВО", ИНН: 7810836491
		сведения о возможности предоставления третьим лицам персональных данных физического лица:	данные отсутствуют
		вид зарегистрированного права, доля в праве:	Собственность
		сведения об осуществлении государственной регистрации сделки, права без необходимого в силу закона согласия третьего лица, органа:	данные отсутствуют
		дата государственной регистрации права:	13.02.2019
		номер государственной регистрации права:	50:28:0060212:270-50/001/2019-1
		дата, номер и основание государственной регистрации перехода (прекращения) права:	

Отчёт сформирован сервисом Контур.Недвижимость согласно записям из ЕГРН,
носит справочный характер и не является официальной выпиской
Отчёт об объекте недвижимости

Сведения о характеристиках объекта недвижимости

Раздел 1 Лист 1

Сооружение
вид объекта недвижимости

Лист № 1 раздела 1	Всего листов раздела 1: 2	Всего разделов: 4	Всего листов отчёта: 14

29.09.2025г. № КУВИ-001/2025-182442874	
Кадастровый номер:	50:28:0060212:270
Номер кадастрового квартала:	50:28:0060212
Дата присвоения кадастрового номера:	24.10.2017

Ранее присвоенный государственный учетный номер:	данные отсутствуют		
Местоположение:	Российская Федерация, Московская область, г. Домодедово, мкр. Востряково		
Площадь:	данные отсутствуют		
Основная характеристика (для сооружения):	тип	значение	единица измерения
	протяженность	698	в метрах
Назначение:	Сооружения коммунального хозяйства		
Наименование:	Теплосеть		
Количество этажей, в том числе подземных этажей:	данные отсутствуют		
Год ввода в эксплуатацию по завершении строительства:	2015		
Год завершения строительства:	данные отсутствуют		
Кадастровая стоимость, руб.:	2018617.59		
Кадастровые номера иных объектов недвижимости, в пределах которых расположен объект недвижимости:	50:28:0000000:41679, 50:28:0060212:200, 50:28:0060212:204, 50:28:0000000:56752, 50:28:0000000:56753, 50:28:0000000:56754, 50:28:0000000:56746, 50:28:0000000:56750		
Кадастровые номера помещений, машино-мест, расположенных в здании или сооружении:	данные отсутствуют		
Кадастровые номера объектов недвижимости, из которых образован объект недвижимости:	данные отсутствуют		
Кадастровые номера образованных объектов недвижимости:	данные отсутствуют		
Сведения о включении объекта недвижимости в состав предприятия как имущественного комплекса:	данные отсутствуют		
Сведения о включении объекта недвижимости в состав единого недвижимого комплекса:	данные отсутствуют		

Сооружение
вид объекта недвижимости

Лист № 2 раздела 1	Всего листов раздела 1: 2	Всего разделов: 4	Всего листов отчёта: 14

29.09.2025г. № КУВИ-001/2025-182442874	
Кадастровый номер:	50:28:0060212:270

Виды разрешенного использования:	данные отсутствуют
Сведения о включении объекта недвижимости в реестр объектов культурного наследия:	данные отсутствуют
Сведения о кадастровом инженере:	Корольков Дмитрий Васильевич, дата завершения кадастровых работ: 12.10.2017
Статус записи об объекте недвижимости:	Сведения об объекте недвижимости имеют статус "актуальные"
Особые отметки:	Сведения, необходимые для заполнения разделов: 6 - Сведения о частях объекта недвижимости; 7 - Перечень помещений, машино-мест, расположенных в здании, сооружении; 8 - План расположения помещения, машино-места на этаже (плане этажа), отсутствуют.

Отчёт об объекте недвижимости

Сведения о зарегистрированных правах

Сооружение
вид объекта недвижимости

Лист № 1 раздела 2	Всего листов раздела 2: 5	Всего разделов: 4	Всего листов отчёта: 14

29.09.2025г. № КУВИ-001/2025-182442874	
Кадастровый номер:	50:28:0060212:270

1	Правообладатель (правообладатели):	1.1	Общество с ограниченной ответственностью "ЛИДЕР ГРУПП ДОМОДЕДОВО", ИНН: 7810836491
	Сведения о возможности предоставления третьим лицам персональных данных физического лица:	1.1.1	данные отсутствуют
2	Вид, номер, дата и время государственной регистрации права:	2.1	Собственность 50:28:0060212:270-50/001/2019-1 13.02.2019 15:45:26
3	Сведения об осуществлении государственной регистрации сделки, права без необходимого в силу закона согласия третьего лица, органа:	3.1	данные отсутствуют
4	Ограничение прав и обременение объекта недвижимости:		

4.1	вид:	Запрещение регистрации
	дата государственной регистрации:	25.12.2022 13:26:27
	номер государственной регистрации:	50:28:0060212:270-50/215/2022-116
	срок, на который установлены ограничение прав и обременение объекта недвижимости:	не установлен
	лицо, в пользу которого установлены ограничение прав и обременение объекта недвижимости:	Домодедовское ГОСП ГУФССП России по Московской области
	сведения о возможности предоставления третьим лицам персональных данных физического лица	данные отсутствуют
	основание государственной регистрации:	Постановление о запрете на совершение действий по регистрации, № 50006/22/640502 (149019/17/50006-СД), выдан 02.12.2022, Домодедовское ГОСП ГУФССП России по Московской области
	сведения об осуществлении государственной регистрации сделки, права, ограничения права без необходимого в силу закона согласия третьего лица, органа:	данные отсутствуют
	сведения об управляющем залогом и о договоре управления залогом, если такой договор заключен для управления ипотекой:	данные отсутствуют
	сведения о депозитарии, который осуществляет хранение обездвиженной документарной закладной или электронной закладной:	

Сооружение
вид объекта недвижимости

Лист № 2 раздела 2	Всего листов раздела 2: 5	Всего разделов: 4	Всего листов отчёта: 14

29.09.2025г. № КУВИ-001/2025-182442874	
Кадастровый номер:	50:28:0060212:270

		ведения о внесении изменений или дополнений в регистрационную запись об ипотеке:	
	4.2	вид:	Запрещение регистрации
		дата государственной регистрации:	30.05.2022 15:42:33
		номер государственной регистрации:	50:28:0060212:270-50/123/2022-101
		срок, на который установлены ограничение прав и обременение объекта недвижимости:	не установлен
		лицо, в пользу которого установлены ограничение прав и обременение объекта недвижимости:	Не определено
		сведения о возможности предоставления третьим лицам персональных данных физического лица	данные отсутствуют
		основание государственной регистрации:	Выписка из постановления судебного пристава-исполнителя о запрете регистрационных действий в отношении объектов недвижимого имущества, 30113/21/50006-ИП, № 775390410/5006, выдан 26.05.2022, Домодедовское ГОСП ГУФССП России по Московской области
		сведения об осуществлении государственной регистрации сделки, права, ограничения права без необходимого в силу закона согласия третьего лица, органа:	данные отсутствуют
		сведения об управляющем залогом и о договоре управления залогом, если такой договор заключен для управления ипотекой:	данные отсутствуют
		сведения о депозитарии, который осуществляет хранение обездвиженной документарной закладной или электронной закладной:	
		ведения о внесении изменений или дополнений в регистрационную запись об ипотеке:	
	4.3	вид:	Запрещение регистрации
		дата государственной регистрации:	05.07.2019 13:41:44
		номер государственной регистрации:	50:28:0060212:270-50/021/2019-20
		срок, на который установлены ограничение прав и обременение объекта недвижимости:	данные отсутствуют
		лицо, в пользу которого установлены ограничение прав и обременение объекта недвижимости:	данные о правообладателе отсутствуют

Сооружение
вид объекта недвижимости

Лист № 3 раздела 2	Всего листов раздела 2: 5	Всего разделов: 4	Всего листов отчёта: 14

29.09.2025г. № КУВИ-001/2025-182442874	
Кадастровый номер:	50:28:0060212:270

		сведения о возможности предоставления третьим лицам персональных данных физического лица	данные отсутствуют
		основание государственной регистрации:	Постановление судебного пристава-исполнителя о запрете на совершение действий по регистрации, № 694958793/5006 (149019/17/50006-СД), выдан 27.05.2019, Домодедовский ГОСП УФССП России по Московской области Судебный пристав-исполнитель Попов И.А
		сведения об осуществлении государственной регистрации сделки, права, ограничения права без необходимого в силу закона согласия третьего лица, органа:	данные отсутствуют
		сведения об управляющем залогом и о договоре управления залогом, если такой договор заключен для управления ипотекой:	данные отсутствуют
		сведения о депозитарии, который осуществляет хранение обездвиженной документарной закладной или электронной закладной:	
		ведения о внесении изменений или дополнений в регистрационную запись об ипотеке:	
	4.4	вид:	Аренда
		дата государственной регистрации:	22.03.2019 08:24:13
		номер государственной регистрации:	50:28:0060212:270-50/011/2019-3
		срок, на который установлены ограничение прав и обременение объекта недвижимости:	Срок действия с 22.03.2019 по 22.03.2022 с 22.03.2019 по 22.03.2022
		лицо, в пользу которого установлены ограничение прав и обременение объекта недвижимости:	Общество с ограниченной ответственностью "Большое Домодедово", ИНН: 5009064512
		сведения о возможности предоставления третьим лицам персональных данных физического лица	данные отсутствуют
		основание государственной регистрации:	Договор аренды недвижимого имущества, выдан 27.02.2019, ., дата государственной регистрации: 22.03.2019, номер государственной регистрации: 50:28:0060212:270-50/011/2019-2
		сведения об осуществлении государственной регистрации сделки, права, ограничения права без необходимого в силу закона согласия третьего лица, органа:	данные отсутствуют

Сооружение
вид объекта недвижимости

Лист № 4 раздела 2	Всего листов раздела 2: 5	Всего разделов: 4	Всего листов отчёта: 14

29.09.2025г. № КУВИ-001/2025-182442874	
Кадастровый номер:	50:28:0060212:270

		сведения об управляющем залогом и о договоре управления залогом, если такой договор заключен для управления ипотекой:	данные отсутствуют
		сведения о депозитарии, который осуществляет хранение обездвиженной документарной закладной или электронной закладной:	
		ведения о внесении изменений или дополнений в регистрационную запись об ипотеке:	
4	Ограничение прав и обременение объекта недвижимости:		
	4.1	вид:	Прочие ограничения прав и обременения объекта недвижимости
		дата государственной регистрации:	22.06.2020 19:58:21
		номер государственной регистрации:	50:28:0060212:270-50/416/2020-41
		срок, на который установлены ограничение прав и обременение объекта недвижимости:	не установлен
		лицо, в пользу которого установлены ограничение прав и обременение объекта недвижимости:	Домодедовский РОСП УФССП России по Московской области
		сведения о возможности предоставления третьим лицам персональных данных физического лица	данные отсутствуют
		основание государственной регистрации:	Постановление о запрете на совершение действий по регистрации (pdf), № 726079882/5006, выдан 10.06.2020, Домодедовский ГОСП УФССП России по Московской области
		сведения об осуществлении государственной регистрации сделки, права, ограничения права без необходимого в силу закона согласия третьего лица, органа:	данные отсутствуют
		сведения об управляющем залогом и о договоре управления залогом, если такой договор заключен для управления ипотекой:	данные отсутствуют
		сведения о депозитарии, который осуществляет хранение обездвиженной документарной закладной или электронной закладной:	
		ведения о внесении изменений или дополнений в регистрационную запись об ипотеке:	
5	Договоры участия в долевом строительстве:		не зарегистрировано
6	Заявленные в судебном порядке права требования:		данные отсутствуют

Сооружение
вид объекта недвижимости

Лист № 5 раздела 2	Всего листов раздела 2: 5	Всего разделов: 4	Всего листов отчёта: 14

29.09.2025г. № КУВИ-001/2025-182442874	
Кадастровый номер:	50:28:0060212:270

7	Сведения о возможности предоставления третьим лицам персональных данных физического лица	данные отсутствуют
8	Сведения о возражении в отношении зарегистрированного права:	данные отсутствуют
9	Сведения о наличии решения об изъятии объекта недвижимости для государственных и муниципальных нужд:	данные отсутствуют
10	Сведения о невозможности государственной регистрации без личного участия правообладателя или его законного представителя:	данные отсутствуют
11	Правопритязания и сведения о наличии поступивших, но не рассмотренных заявлений о проведении государственной регистрации права (перехода, прекращения права), ограничения права или обременения объекта недвижимости, сделки в отношении объекта недвижимости:	Представлены документы на государственную регистрацию: Регистрация перехода права на объект недвижимости без одновременного государственного кадастрового учета (при наличии в ЕГРН сведений об объекте недвижимого имущества); Государственная регистрация прав без одновременного государственного кадастрового учета (при наличии в ЕГРН сведений об объекте недвижимого имущества)

Отчёт об объекте недвижимости


Описание местоположения объекта недвижимости

Сооружение
вид объекта недвижимости

Лист № 1 раздела 5	Всего листов раздела 5: 1	Всего разделов: 4	Всего листов отчёта: 14

29.09.2025г. № КУВИ-001/2025-182442874	
Кадастровый номер:	50:28:0060212:270

Схема расположения объекта недвижимости (части объекта недвижимости) на земельном участке(ах)

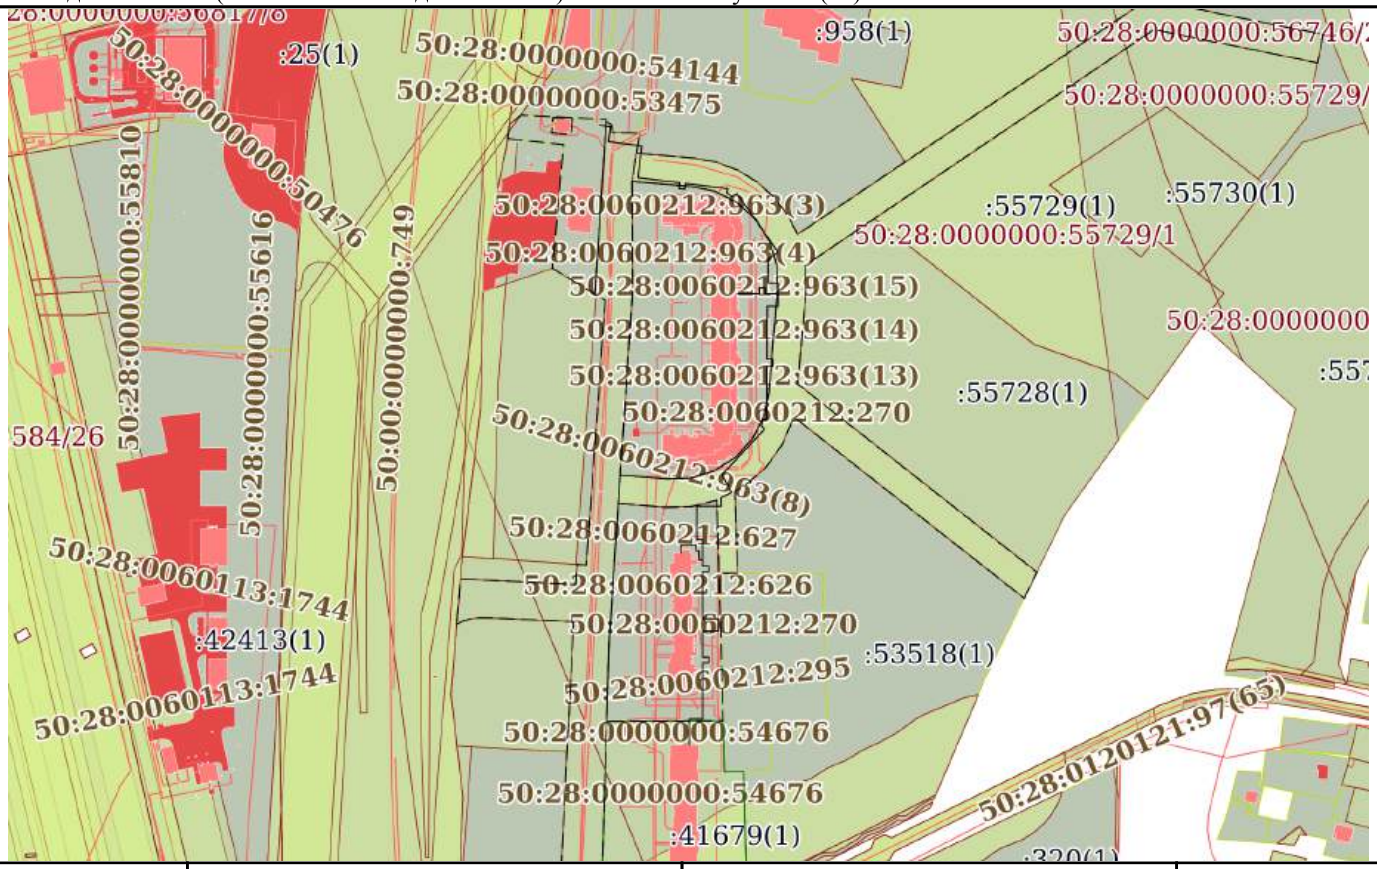

Масштаб 1:5000	Условные обозначения:		

Отчёт об объекте недвижимости

Описание местоположения объекта недвижимости

Сооружение
вид объекта недвижимости

Лист № 1 раздела 5.1	Всего листов раздела 5.1: 6	Всего разделов: 4	Всего листов отчёта: 14

29.09.2025г. № КУВИ-001/2025-182442874	
Кадастровый номер:	50:28:0060212:270

1. Сведения о координатах характерных точек контура объекта недвижимости

Система координат МСК-50, зона 2

Номер точки	Координаты, м		Радиус, м	Средняя квадратическая погрешность определения координат характерных точек контура, м	Глубина, высота, м	
	X	Y			H1	H2
1	2	3	4	5	6	7
1	427843.02	2205471.89	-	0.1	данные отсутствуют	данные отсутствуют
2	427860.56	2205471.89	-	0.1	данные отсутствуют	данные отсутствуют
3	427860.56	2205480.85	-	0.1	данные отсутствуют	данные отсутствуют
4	427898.26	2205480.86	-	0.1	данные отсутствуют	данные отсутствуют
5	427898.26	2205484.86	-	0.1	данные отсутствуют	данные отсутствуют
6	427901.95	2205484.85	-	0.1	данные отсутствуют	данные отсутствуют
7	427901.95	2205480.85	-	0.1	данные отсутствуют	данные отсутствуют
8	427919.52	2205480.85	-	0.1	данные отсутствуют	данные отсутствуют
9	427919.52	2205491.38	-	0.1	данные отсутствуют	данные отсутствуют
10	427927.82	2205491.38	-	0.1	данные отсутствуют	данные отсутствуют
11	427927.86	2205480.85	-	0.1	данные отсутствуют	данные отсутствуют
12	427959.04	2205480.85	-	0.1	данные отсутствуют	данные отсутствуют

Сооружение
вид объекта недвижимости

Лист № 2 раздела 5.1	Всего листов раздела 5.1: 6	Всего разделов: 4	Всего листов отчёта: 14

29.09.2025г. № КУВИ-001/2025-182442874	
Кадастровый номер:	50:28:0060212:270

13	427959.04	2205484.84	-	0.1	данные отсутствуют	данные отсутствуют
14	427963.03	2205484.84	-	0.1	данные отсутствуют	данные отсутствуют
15	427963.03	2205480.84	-	0.1	данные отсутствуют	данные отсутствуют
16	427967.2	2205480.85	-	0.1	данные отсутствуют	данные отсутствуют
17	427967.2	2205478.33	-	0.1	данные отсутствуют	данные отсутствуют
18	427973.31	2205478.32	-	0.1	данные отсутствуют	данные отсутствуют
19	427973.31	2205476.33	-	0.1	данные отсутствуют	данные отсутствуют
20	427977.21	2205476.33	-	0.1	данные отсутствуют	данные отсутствуют
21	427977.2	2205466.09	-	0.1	данные отсутствуют	данные отсутствуют
22	427971.62	2205466.08	-	0.1	данные отсутствуют	данные отсутствуют
1	427967.2	2205480.85	-	0.1	данные отсутствуют	данные отсутствуют
2	427980.59	2205480.85	-	0.1	данные отсутствуют	данные отсутствуют
3	427980.59	2205476.89	-	0.1	данные отсутствуют	данные отсутствуют
4	428003.02	2205476.89	-	0.1	данные отсутствуют	данные отсутствуют
5	428003.02	2205493.06	-	0.1	данные отсутствуют	данные отсутствуют
6	428008.67	2205493.06	-	0.1	данные отсутствуют	данные отсутствуют
7	428012.39	2205500.1	-	0.1	данные отсутствуют	данные отсутствуют

Сооружение
вид объекта недвижимости

Лист № 3 раздела 5.1	Всего листов раздела 5.1: 6	Всего разделов: 4	Всего листов отчёта: 14

29.09.2025г. № КУВИ-001/2025-182442874	
Кадастровый номер:	50:28:0060212:270

8	428024.25	2205493.8	-	0.1	данные отсутствуют	данные отсутствуют
9	428054.84	2205522.33	-	0.1	данные отсутствуют	данные отсутствуют
10	428056.88	2205520.15	-	0.1	данные отсутствуют	данные отсутствуют
11	428061.31	2205520.84	-	0.1	данные отсутствуют	данные отсутствуют
12	428061.3	2205523.72	-	0.1	данные отсутствуют	данные отсутствуют
13	428096.6	2205523.89	-	0.1	данные отсутствуют	данные отсутствуют
14	428096.58	2205527.89	-	0.1	данные отсутствуют	данные отсутствуют
15	428101.57	2205527.92	-	0.1	данные отсутствуют	данные отсутствуют
16	428101.59	2205523.92	-	0.1	данные отсутствуют	данные отсутствуют
17	428136.89	2205524.09	-	0.1	данные отсутствуют	данные отсутствуют
18	428136.85	2205531.48	-	0.1	данные отсутствуют	данные отсутствуют
19	428145.35	2205531.48	-	0.1	данные отсутствуют	данные отсутствуют
20	428145.35	2205522.82	-	0.1	данные отсутствуют	данные отсутствуют
21	428149.35	2205522.82	-	0.1	данные отсутствуют	данные отсутствуют
22	428149.35	2205518.82	-	0.1	данные отсутствуют	данные отсутствуют
23	428145.35	2205518.82	-	0.1	данные отсутствуют	данные отсутствуют
24	428145.35	2205504.15	-	0.1	данные отсутствуют	данные отсутствуют

Сооружение
вид объекта недвижимости

Лист № 4 раздела 5.1	Всего листов раздела 5.1: 6	Всего разделов: 4	Всего листов отчёта: 14

29.09.2025г. № КУВИ-001/2025-182442874	
Кадастровый номер:	50:28:0060212:270

1	428145.35	2205531.48	-	0.1	данные отсутствуют	данные отсутствуют
2	428152.63	2205531.48	-	0.1	данные отсутствуют	данные отсутствуют
3	428152.63	2205524.55	-	0.1	данные отсутствуют	данные отсутствуют
4	428168.46	2205524.55	-	0.1	данные отсутствуют	данные отсутствуют
5	428173.16	2205531.28	-	0.1	данные отсутствуют	данные отсутствуют
6	428212.65	2205503.66	-	0.1	данные отсутствуют	данные отсутствуют
7	428210.37	2205500.4	-	0.1	данные отсутствуют	данные отсутствуют
8	428212.8	2205496.98	-	0.1	данные отсутствуют	данные отсутствуют
9	428215.74	2205497.37	-	0.1	данные отсутствуют	данные отсутствуют
10	428219.22	2205469.33	-	0.1	данные отсутствуют	данные отсутствуют
11	428215.28	2205468.82	-	0.1	данные отсутствуют	данные отсутствуют
12	428215.77	2205464.85	-	0.1	данные отсутствуют	данные отсутствуют
13	428219.71	2205465.36	-	0.1	данные отсутствуют	данные отсутствуют
14	428223.17	2205437.38	-	0.1	данные отсутствуют	данные отсутствуют
15	428244.28	2205440.15	-	0.1	данные отсутствуют	данные отсутствуют
16	428247.23	2205417.7	-	0.1	данные отсутствуют	данные отсутствуют
17	428257.14	2205419	-	0.1	данные отсутствуют	данные отсутствуют

Сооружение
вид объекта недвижимости

Лист № 5 раздела 5.1	Всего листов раздела 5.1: 6	Всего разделов: 4	Всего листов отчёта: 14

29.09.2025г. № КУВИ-001/2025-182442874	
Кадастровый номер:	50:28:0060212:270

18	428258.12	2205411.52	-	0.1	данные отсутствуют	данные отсутствуют

2. Сведения о предельных высоте и глубине конструктивных элементов объекта недвижимости	
Предельная глубина конструктивных элементов объекта недвижимости, м	данные отсутствуют
Предельная высота конструктивных элементов объекта недвижимости, м	данные отсутствуют

Сооружение
вид объекта недвижимости

Лист № 6 раздела 5.1	Всего листов раздела 5.1: 6	Всего разделов: 4	Всего листов отчёта: 14

29.09.2025г. № КУВИ-001/2025-182442874	
Кадастровый номер:	50:28:0060212:270

3. Сведения о характерных точках пересечения контура объекта недвижимости с контуром (контурами) иных зданий, сооружений, объектов незавершенного строительства

Система координат МСК-50, зона 2

Номера характерных точек контура	Координаты, м		Средняя квадратическая погрешность определения координат характерных точек контура, м	Глубина, высота, м		Кадастровые номера иных объектов недвижимости, с контурами которых пересекается контур данного объекта недвижимости
	X	Y		H1	H2	
1	2	3	4	5	6	7
данные отсутствуют	данные отсутствуют	данные отсутствуют	данные отсутствуют	данные отсутствуют	данные отсутствуют	данные отсутствуют

Отчёт сформирован сервисом Контур.Недвижимость согласно записям из ЕГРН,
носит справочный характер и не является официальной выпиской

Уведомление об отсутствии в Едином государственном реестре недвижимости запрашиваемых сведений

29 сентября 2025г. № КУВИ-001/2025-182443152

На основании запроса от 29.09.2025,
поступившего на рассмотрение 29.09.2025,
в соответствии с частью 12 статьи 62 Федерального закона от 13 июля 2015 г. N 218-ФЗ "О государственной регистрации недвижимости" уведомляем, что в Едином государственном реестре недвижимости отсутствует запрошенная Вами информация.

1	Вид запрашиваемой информации:	выписка из ЕГРН о переходе прав на объект недвижимости
2	Содержание запроса:	Вид объекта недвижимости: Иной объект недвижимости. Описание объекта недвижимости: кадастровый номер: 50:28:0060212:295.
3	Причины направления уведомления:	отсутствие в ЕГРН записей о зарегистрированных правах на объект недвижимости
4	Правопритязания:	отсутствуют
5	Заявленные в судебном порядке права требования, аресты (запрещения):	данные отсутствуют

Учреждения юстиции по государственной регистрации прав на недвижимое имущество и сделок с ним, правопреемниками которых являются соответствующие управления Росреестра, приступили к проведению государственной регистрации прав на недвижимое имущество и сделок с ним с дат, указанных на официальном сайте Росреестра в информационно-телекоммуникационной сети "Интернет".

Отчёт сформирован сервисом Контур.Недвижимость согласно записям из ЕГРН,
носит справочный характер и не является официальной выпиской
Отчёт об объекте недвижимости

Сведения о характеристиках объекта недвижимости

Раздел 1 Лист 1

Сооружение
вид объекта недвижимости

Лист № 1 раздела 1	Всего листов раздела 1: 2	Всего разделов: 3	Всего листов отчёта: 7

29.09.2025г. № КУВИ-001/2025-182443148	
Кадастровый номер:	50:28:0060212:295
Номер кадастрового квартала:	50:28:0060212
Дата присвоения кадастрового номера:	21.03.2019

Ранее присвоенный государственный учетный номер:	данные отсутствуют		
Местоположение:	Российская Федерация, Московская область, городской округ Домодедово, город Домодедово		
Площадь:	данные отсутствуют		
Основная характеристика (для сооружения):	тип	значение	единица измерения
	протяженность	176	в метрах
Назначение:	10) Сооружения коммунального хозяйства		
Наименование:	Сеть электроснабжения 0,4 кВ		
Количество этажей, в том числе подземных этажей:	данные отсутствуют		
Год ввода в эксплуатацию по завершении строительства:	2019		
Год завершения строительства:	данные отсутствуют		
Кадастровая стоимость, руб.:	75869.75		
Кадастровые номера иных объектов недвижимости, в пределах которых расположен объект недвижимости:	50:28:0000000:41679, 50:28:0060212:204		
Кадастровые номера помещений, машино-мест, расположенных в здании или сооружении:	данные отсутствуют		
Кадастровые номера объектов недвижимости, из которых образован объект недвижимости:	данные отсутствуют		
Кадастровые номера образованных объектов недвижимости:	данные отсутствуют		
Сведения о включении объекта недвижимости в состав предприятия как имущественного комплекса:	данные отсутствуют		
Сведения о включении объекта недвижимости в состав единого недвижимого комплекса:	данные отсутствуют		

Сооружение
вид объекта недвижимости

Лист № 2 раздела 1	Всего листов раздела 1: 2	Всего разделов: 3	Всего листов отчёта: 7

29.09.2025г. № КУВИ-001/2025-182443148	
Кадастровый номер:	50:28:0060212:295

Виды разрешенного использования:	данные отсутствуют
Сведения о включении объекта недвижимости в реестр объектов культурного наследия:	данные отсутствуют
Сведения о кадастровом инженере:	Кароль Дарья Алексеевна, дата завершения кадастровых работ: 19.03.2019
Статус записи об объекте недвижимости:	Сведения об объекте недвижимости имеют статус "актуальные"
Особые отметки:	Сведения, необходимые для заполнения разделов: 2 - Сведения о зарегистрированных правах; 6 - Сведения о частях объекта недвижимости; 7 - Перечень помещений, машино-мест, расположенных в здании, сооружении; 8 - План расположения помещения, машино-места на этаже (плане этажа), отсутствуют.

Отчёт об объекте недвижимости


Описание местоположения объекта недвижимости

Сооружение
вид объекта недвижимости

Лист № 1 раздела 5	Всего листов раздела 5: 1	Всего разделов: 3	Всего листов отчёта: 7

29.09.2025г. № КУВИ-001/2025-182443148	
Кадастровый номер:	50:28:0060212:295

Схема расположения объекта недвижимости (части объекта недвижимости) на земельном участке(ах)

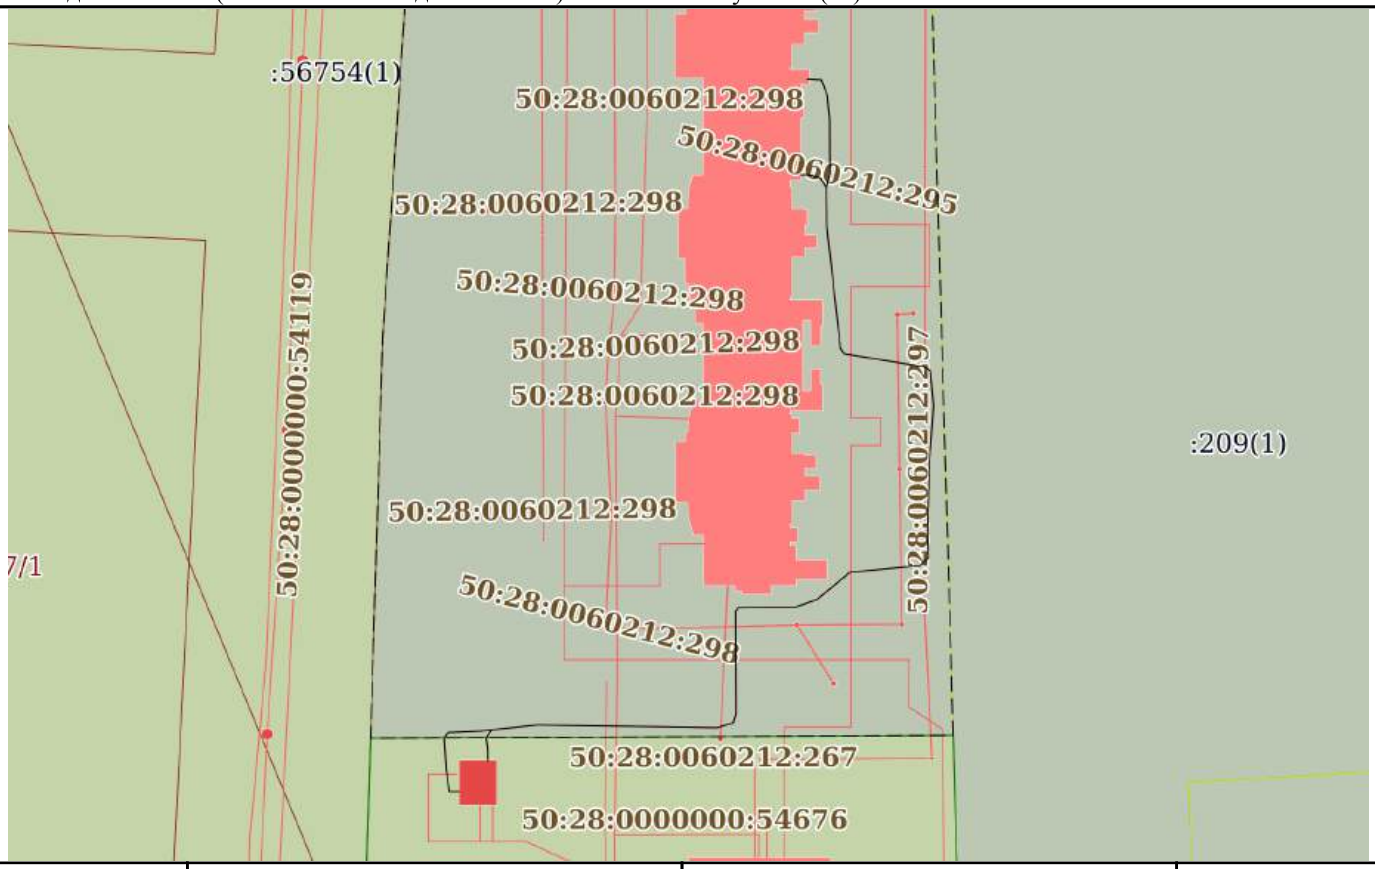

Масштаб 1:1000	Условные обозначения:		

Отчёт об объекте недвижимости

Описание местоположения объекта недвижимости

Сооружение
вид объекта недвижимости

Лист № 1 раздела 5.1	Всего листов раздела 5.1: 4	Всего разделов: 3	Всего листов отчёта: 7

29.09.2025г. № КУВИ-001/2025-182443148	
Кадастровый номер:	50:28:0060212:295

1. Сведения о координатах характерных точек контура объекта недвижимости

Система координат МСК-50, зона 2

Номер точки	Координаты, м		Радиус, м	Средняя квадратическая погрешность определения координат характерных точек контура, м	Глубина, высота, м	
	X	Y			H1	H2
1	2	3	4	5	6	7
1	427851.92	2205428.35	-	0.1	данные отсутствуют	данные отсутствуют
2	427851.92	2205427.04	-	0.1	данные отсутствуют	данные отсутствуют
3	427854.78	2205426.62	-	0.1	данные отсутствуют	данные отсутствуют
4	427859.11	2205426.33	-	0.1	данные отсутствуют	данные отсутствуют
5	427859.79	2205426.86	-	0.1	данные отсутствуют	данные отсутствуют
6	427860	2205431.33	-	0.1	данные отсутствуют	данные отсутствуют
7	427860.16	2205432.71	-	0.1	данные отсутствуют	данные отсутствуют
8	427860.83	2205438.86	-	0.1	данные отсутствуют	данные отсутствуют
9	427860.46	2205462.97	-	0.1	данные отсутствуют	данные отсутствуют
10	427861.11	2205465.06	-	0.1	данные отсутствуют	данные отсутствуют
11	427862.32	2205465.44	-	0.1	данные отсутствуют	данные отсутствуют
12	427876.08	2205465.37	-	0.1	данные отсутствуют	данные отсутствуют

Сооружение
вид объекта недвижимости

Лист № 2 раздела 5.1	Всего листов раздела 5.1: 4	Всего разделов: 3	Всего листов отчёта: 7

29.09.2025г. № КУВИ-001/2025-182443148	
Кадастровый номер:	50:28:0060212:295

13	427876.52	2205465.81	-	0.1	данные отсутствуют	данные отсутствуют
14	427876.62	2205473.47	-	0.1	данные отсутствуют	данные отсутствуют
15	427877.63	2205476.33	-	0.1	данные отсутствуют	данные отсутствуют
16	427881.25	2205480.71	-	0.1	данные отсутствуют	данные отсутствуют
17	427882.17	2205490.1	-	0.1	данные отсутствуют	данные отсутствуют
18	427883.14	2205491.21	-	0.1	данные отсутствуют	данные отсутствуют
19	427886.73	2205491.1	-	0.1	данные отсутствуют	данные отсутствуют
20	427896.15	2205491.39	-	0.1	данные отсутствуют	данные отсутствуют
21	427903.55	2205491.93	-	0.1	данные отсутствуют	данные отсутствуют
22	427908.26	2205491.5	-	0.1	данные отсутствуют	данные отсутствуют
23	427908.79	2205490.67	-	0.1	данные отсутствуют	данные отсутствуют
24	427910.51	2205479.96	-	0.1	данные отсутствуют	данные отсутствуют
25	427911.3	2205479.46	-	0.1	данные отсутствуют	данные отсутствуют
26	427927.55	2205477.63	-	0.1	данные отсутствуют	данные отсутствуют
27	427932.75	2205477.57	-	0.1	данные отсутствуют	данные отсутствуют
28	427934.67	2205478.04	-	0.1	данные отсутствуют	данные отсутствуют
29	427941.99	2205478	-	0.1	данные отсутствуют	данные отсутствуют

Сооружение
вид объекта недвижимости

Лист № 3 раздела 5.1	Всего листов раздела 5.1: 4	Всего разделов: 3	Всего листов отчёта: 7

29.09.2025г. № КУВИ-001/2025-182443148	
Кадастровый номер:	50:28:0060212:295

30	427945.15	2205477.69	-	0.1	данные отсутствуют	данные отсутствуют
31	427947.19	2205476.91	-	0.1	данные отсутствуют	данные отсутствуют
32	427947.3	2205475.04	-	0.1	данные отсутствуют	данные отсутствуют
1	427860.16	2205432.71	-	0.1	данные отсутствуют	данные отсутствуют
2	427859.11	2205431.95	-	0.1	данные отсутствуют	данные отсутствуют
3	427857.47	2205432.18	-	0.1	данные отсутствуют	данные отсутствуют
4	427856.05	2205432.18	-	0.1	данные отсутствуют	данные отсутствуют
1	427932.75	2205477.57	-	0.1	данные отсутствуют	данные отсутствуют
2	427934.07	2205476.78	-	0.1	данные отсутствуют	данные отсутствуют
3	427934.48	2205475.19	-	0.1	данные отсутствуют	данные отсутствуют
4	427934.48	2205474.14	-	0.1	данные отсутствуют	данные отсутствуют

2. Сведения о предельных высоте и глубине конструктивных элементов объекта недвижимости	
Предельная глубина конструктивных элементов объекта недвижимости, м	данные отсутствуют
Предельная высота конструктивных элементов объекта недвижимости, м	данные отсутствуют

Сооружение
вид объекта недвижимости

Лист № 4 раздела 5.1	Всего листов раздела 5.1: 4	Всего разделов: 3	Всего листов отчёта: 7

29.09.2025г. № КУВИ-001/2025-182443148	
Кадастровый номер:	50:28:0060212:295

3. Сведения о характерных точках пересечения контура объекта недвижимости с контуром (контурами) иных зданий, сооружений, объектов незавершенного строительства

Система координат МСК-50, зона 2

Номера характерных точек контура	Координаты, м		Средняя квадратическая погрешность определения координат характерных точек контура, м	Глубина, высота, м		Кадастровые номера иных объектов недвижимости, с контурами которых пересекается контур данного объекта недвижимости
	X	Y		H1	H2	
1	2	3	4	5	6	7
данные отсутствуют	данные отсутствуют	данные отсутствуют	данные отсутствуют	данные отсутствуют	данные отсутствуют	данные отсутствуют

Уведомление об отсутствии в Едином государственном реестре недвижимости запрашиваемых сведений

29 сентября 2025г. № КУВИ-001/2025-182443547

На основании запроса от 29.09.2025,
поступившего на рассмотрение 29.09.2025,
в соответствии с частью 12 статьи 62 Федерального закона от 13 июля 2015 г. N 218-ФЗ "О государственной регистрации недвижимости" уведомляем, что в Едином государственном реестре недвижимости отсутствует запрошенная Вами информация.

1	Вид запрашиваемой информации:	выписка из ЕГРН о переходе прав на объект недвижимости
2	Содержание запроса:	Вид объекта недвижимости: Иной объект недвижимости. Описание объекта недвижимости: кадастровый номер: 50:28:0060212:626.
3	Причины направления уведомления:	отсутствие в ЕГРН записей о зарегистрированных правах на объект недвижимости
4	Правопритязания:	отсутствуют
5	Заявленные в судебном порядке права требования, аресты (запрещения):	данные отсутствуют

Учреждения юстиции по государственной регистрации прав на недвижимое имущество и сделок с ним, правопреемниками которых являются соответствующие управления Росреестра, приступили к проведению государственной регистрации прав на недвижимое имущество и сделок с ним с дат, указанных на официальном сайте Росреестра в информационно-телекоммуникационной сети "Интернет".

Отчёт сформирован сервисом Контур.Недвижимость согласно записям из ЕГРН,
носит справочный характер и не является официальной выпиской
Отчёт об объекте недвижимости

Сведения о характеристиках объекта недвижимости

Раздел 1 Лист 1

Сооружение
вид объекта недвижимости

Лист № 1 раздела 1	Всего листов раздела 1: 2	Всего разделов: 3	Всего листов отчёта: 6

29.09.2025г. № КУВИ-001/2025-182443562	
Кадастровый номер:	50:28:0060212:626
Номер кадастрового квартала:	50:28:0060212
Дата присвоения кадастрового номера:	11.10.2019

Ранее присвоенный государственный учетный номер:	данные отсутствуют
Местоположение:	Российская Федерация, Московская область, городской округ Домодедово, город Домодедово, микрорайон Востряково, улица Донская
Площадь:	данные отсутствуют
Основная характеристика (для сооружения):	тип: протяженность; значение: 157; единица измерения: в метрах
Назначение:	10.3. Сооружения канализации
Наименование:	Хозяйственно-бытовая канализация
Количество этажей, в том числе подземных этажей:	данные отсутствуют
Год ввода в эксплуатацию по завершении строительства:	2019
Год завершения строительства:	данные отсутствуют
Кадастровая стоимость, руб.:	559208.24
Кадастровые номера иных объектов недвижимости, в пределах которых расположен объект недвижимости:	50:28:0060212:204
Кадастровые номера помещений, машино-мест, расположенных в здании или сооружении:	данные отсутствуют
Кадастровые номера объектов недвижимости, из которых образован объект недвижимости:	данные отсутствуют
Кадастровые номера образованных объектов недвижимости:	данные отсутствуют
Сведения о включении объекта недвижимости в состав предприятия как имущественного комплекса:	данные отсутствуют

Сооружение
вид объекта недвижимости

Лист № 2 раздела 1	Всего листов раздела 1: 2	Всего разделов: 3	Всего листов отчёта: 6

29.09.2025г. № КУВИ-001/2025-182443562	
Кадастровый номер:	50:28:0060212:626

Сведения о включении объекта недвижимости в состав единого недвижимого комплекса:	данные отсутствуют
Виды разрешенного использования:	данные отсутствуют
Сведения о включении объекта недвижимости в реестр объектов культурного наследия:	данные отсутствуют
Сведения о кадастровом инженере:	Кароль Дарья Алексеевна, дата завершения кадастровых работ: 08.10.2019
Статус записи об объекте недвижимости:	Сведения об объекте недвижимости имеют статус "актуальные"
Особые отметки:	Сведения, необходимые для заполнения разделов: 2 - Сведения о зарегистрированных правах; 6 - Сведения о частях объекта недвижимости; 7 - Перечень помещений, машино-мест, расположенных в здании, сооружении; 8 - План расположения помещения, машино-места на этаже (плане этажа), отсутствуют.

Отчёт об объекте недвижимости


Описание местоположения объекта недвижимости

Сооружение
вид объекта недвижимости

Лист № 1 раздела 5	Всего листов раздела 5: 1	Всего разделов: 3	Всего листов отчёта: 6

29.09.2025г. № КУВИ-001/2025-182443562	
Кадастровый номер:	50:28:0060212:626

Схема расположения объекта недвижимости (части объекта недвижимости) на земельном участке(ах)

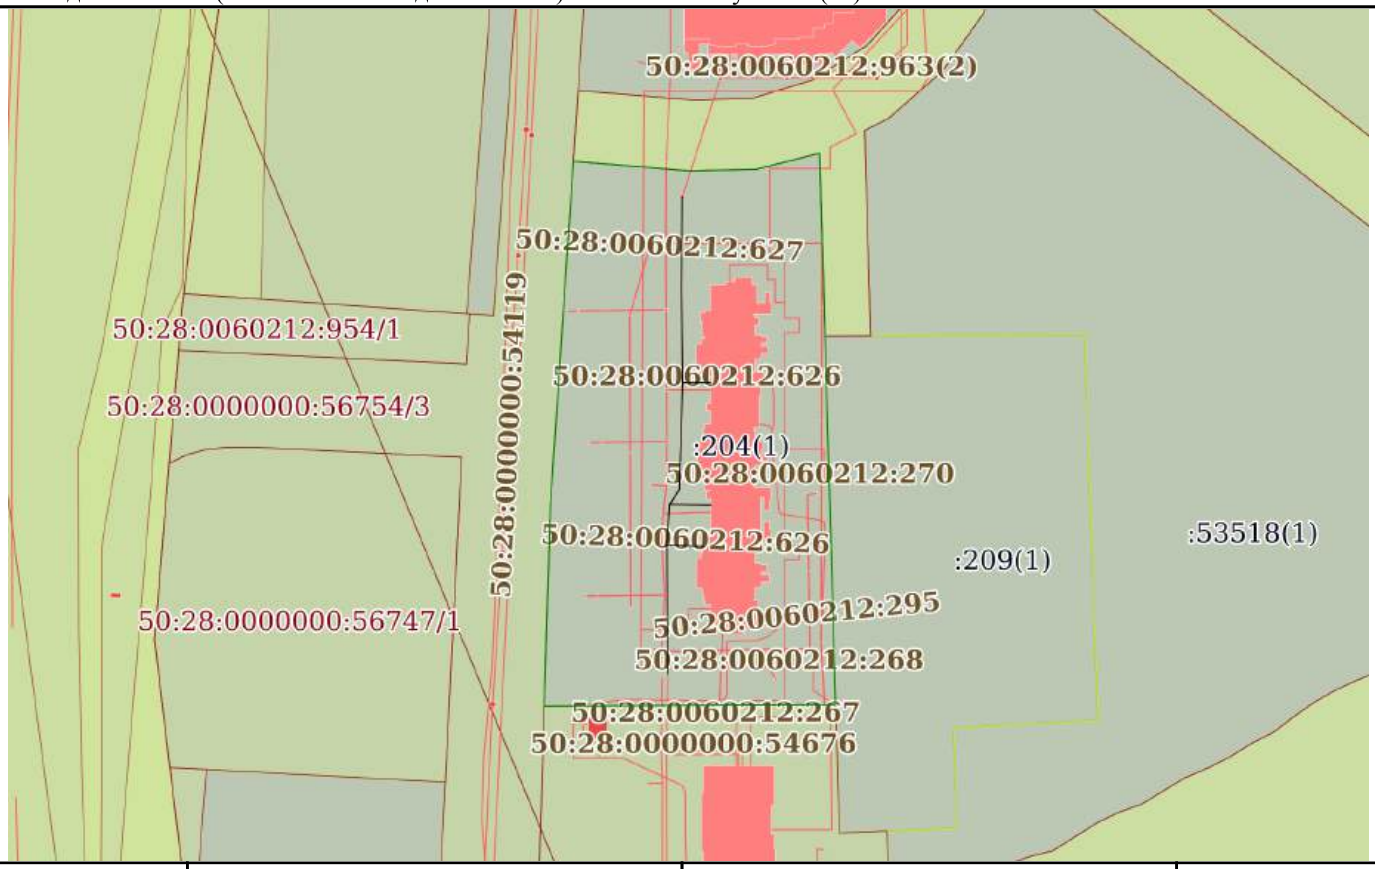

Масштаб 1:2000	Условные обозначения:		

Отчёт об объекте недвижимости

Описание местоположения объекта недвижимости

Сооружение
вид объекта недвижимости

Лист № 1 раздела 5.1	Всего листов раздела 5.1: 3	Всего разделов: 3	Всего листов отчёта: 6

29.09.2025г. № КУВИ-001/2025-182443562	
Кадастровый номер:	50:28:0060212:626

1. Сведения о координатах характерных точек контура объекта недвижимости

Система координат МСК-50, зона 2

Номер точки	Координаты, м		Радиус, м	Средняя квадратическая погрешность определения координат характерных точек контура, м	Глубина, высота, м	
	X	Y			H1	H2
1	2	3	4	5	6	7
1	427995.4	2205453.47	-	0.1	данные отсутствуют	данные отсутствуют
2	427970.75	2205453.29	-	0.1	данные отсутствуют	данные отсутствуют
3	427945.65	2205453.61	-	0.1	данные отсутствуют	данные отсутствуют
4	427917.07	2205452.67	-	0.1	данные отсутствуют	данные отсутствуют
5	427913.06	2205450.1	-	0.1	данные отсутствуют	данные отсутствуют
6	427902.17	2205449.32	-	0.1	данные отсутствуют	данные отсутствуют
7	427867.77	2205449.54	-	0.1	данные отсутствуют	данные отсутствуют
1	427945.65	2205453.61	-	0.1	данные отсутствуют	данные отсутствуют
2	427945.65	2205461.1	-	0.1	данные отсутствуют	данные отсутствуют
1	427913.06	2205450.1	-	0.1	данные отсутствуют	данные отсутствуют
2	427912.89	2205461.12	-	0.1	данные отсутствуют	данные отсутствуют
1	427902.17	2205449.32	-	0.1	данные отсутствуют	данные отсутствуют

Сооружение
вид объекта недвижимости

Лист № 2 раздела 5.1	Всего листов раздела 5.1: 3	Всего разделов: 3	Всего листов отчёта: 6

29.09.2025г. № КУВИ-001/2025-182443562	
Кадастровый номер:	50:28:0060212:626

2	427902.06	2205452.53	-	0.1	данные отсутствуют	данные отсутствуют
3	427901.82	2205459.17	-	0.1	данные отсутствуют	данные отсутствуют

2. Сведения о предельных высоте и глубине конструктивных элементов объекта недвижимости	
Предельная глубина конструктивных элементов объекта недвижимости, м	данные отсутствуют
Предельная высота конструктивных элементов объекта недвижимости, м	данные отсутствуют

Сооружение
вид объекта недвижимости

Лист № 3 раздела 5.1	Всего листов раздела 5.1: 3	Всего разделов: 3	Всего листов отчёта: 6

29.09.2025г. № КУВИ-001/2025-182443562	
Кадастровый номер:	50:28:0060212:626

3. Сведения о характерных точках пересечения контура объекта недвижимости с контуром (контурами) иных зданий, сооружений, объектов незавершенного строительства

Система координат МСК-50, зона 2

Номера характерных точек контура	Координаты, м		Средняя квадратическая погрешность определения координат характерных точек контура, м	Глубина, высота, м		Кадастровые номера иных объектов недвижимости, с контурами которых пересекается контур данного объекта недвижимости
	X	Y		H1	H2	
1	2	3	4	5	6	7
данные отсутствуют	данные отсутствуют	данные отсутствуют	данные отсутствуют	данные отсутствуют	данные отсутствуют	данные отсутствуют

Отчёт сформирован сервисом Контур.Недвижимость согласно записям из ЕГРН,
носит справочный характер и не является официальной выпиской

Уведомление об отсутствии в Едином государственном реестре недвижимости запрашиваемых сведений

29 сентября 2025г. № КУВИ-001/2025-182444002

На основании запроса от 29.09.2025,
поступившего на рассмотрение 29.09.2025,
в соответствии с частью 12 статьи 62 Федерального закона от 13 июля 2015 г. N 218-ФЗ "О государственной регистрации недвижимости" уведомляем, что в Едином государственном реестре недвижимости отсутствует запрошенная Вами информация.

1	Вид запрашиваемой информации:	выписка из ЕГРН о переходе прав на объект недвижимости
2	Содержание запроса:	Вид объекта недвижимости: Иной объект недвижимости. Описание объекта недвижимости: кадастровый номер: 50:28:0060212:627.
3	Причины направления уведомления:	отсутствие в ЕГРН записей о зарегистрированных правах на объект недвижимости
4	Правопритязания:	отсутствуют
5	Заявленные в судебном порядке права требования, аресты (запрещения):	данные отсутствуют

Учреждения юстиции по государственной регистрации прав на недвижимое имущество и сделок с ним, правопреемниками которых являются соответствующие управления Росреестра, приступили к проведению государственной регистрации прав на недвижимое имущество и сделок с ним с дат, указанных на официальном сайте Росреестра в информационно-телекоммуникационной сети "Интернет".

Отчёт сформирован сервисом Контур.Недвижимость согласно записям из ЕГРН,
носит справочный характер и не является официальной выпиской
Отчёт об объекте недвижимости

Сведения о характеристиках объекта недвижимости

Раздел 1 Лист 1

Сооружение
вид объекта недвижимости

Лист № 1 раздела 1	Всего листов раздела 1: 2	Всего разделов: 3	Всего листов отчёта: 9

29.09.2025г. № КУВИ-001/2025-182443954	
Кадастровый номер:	50:28:0060212:627
Номер кадастрового квартала:	50:28:0060212
Дата присвоения кадастрового номера:	11.10.2019

Ранее присвоенный государственный учетный номер:	данные отсутствуют
Местоположение:	Российская Федерация, Московская область, городской округ Домодедово, город Домодедово, микрорайон Востряково, улица Донская
Площадь:	данные отсутствуют
Основная характеристика (для сооружения):	тип: протяженность; значение: 339; единица измерения: в метрах
Назначение:	10.3. Сооружения канализации
Наименование:	Дождевая канализация
Количество этажей, в том числе подземных этажей:	данные отсутствуют
Год ввода в эксплуатацию по завершении строительства:	2019
Год завершения строительства:	данные отсутствуют
Кадастровая стоимость, руб.:	1207462.37
Кадастровые номера иных объектов недвижимости, в пределах которых расположен объект недвижимости:	50:28:0060212:204
Кадастровые номера помещений, машино-мест, расположенных в здании или сооружении:	данные отсутствуют
Кадастровые номера объектов недвижимости, из которых образован объект недвижимости:	данные отсутствуют
Кадастровые номера образованных объектов недвижимости:	данные отсутствуют
Сведения о включении объекта недвижимости в состав предприятия как имущественного комплекса:	данные отсутствуют

Сооружение
вид объекта недвижимости

Лист № 2 раздела 1	Всего листов раздела 1: 2	Всего разделов: 3	Всего листов отчёта: 9

29.09.2025г. № КУВИ-001/2025-182443954	
Кадастровый номер:	50:28:0060212:627

Сведения о включении объекта недвижимости в состав единого недвижимого комплекса:	данные отсутствуют
Виды разрешенного использования:	данные отсутствуют
Сведения о включении объекта недвижимости в реестр объектов культурного наследия:	данные отсутствуют
Сведения о кадастровом инженере:	Кароль Дарья Алексеевна, дата завершения кадастровых работ: 08.10.2019
Статус записи об объекте недвижимости:	Сведения об объекте недвижимости имеют статус "актуальные"
Особые отметки:	Сведения, необходимые для заполнения разделов: 2 - Сведения о зарегистрированных правах; 6 - Сведения о частях объекта недвижимости; 7 - Перечень помещений, машино-мест, расположенных в здании, сооружении; 8 - План расположения помещения, машино-места на этаже (плане этажа), отсутствуют.

Отчёт об объекте недвижимости


Описание местоположения объекта недвижимости

Сооружение
вид объекта недвижимости

Лист № 1 раздела 5	Всего листов раздела 5: 1	Всего разделов: 3	Всего листов отчёта: 9

29.09.2025г. № КУВИ-001/2025-182443954	
Кадастровый номер:	50:28:0060212:627

Схема расположения объекта недвижимости (части объекта недвижимости) на земельном участке(ах)

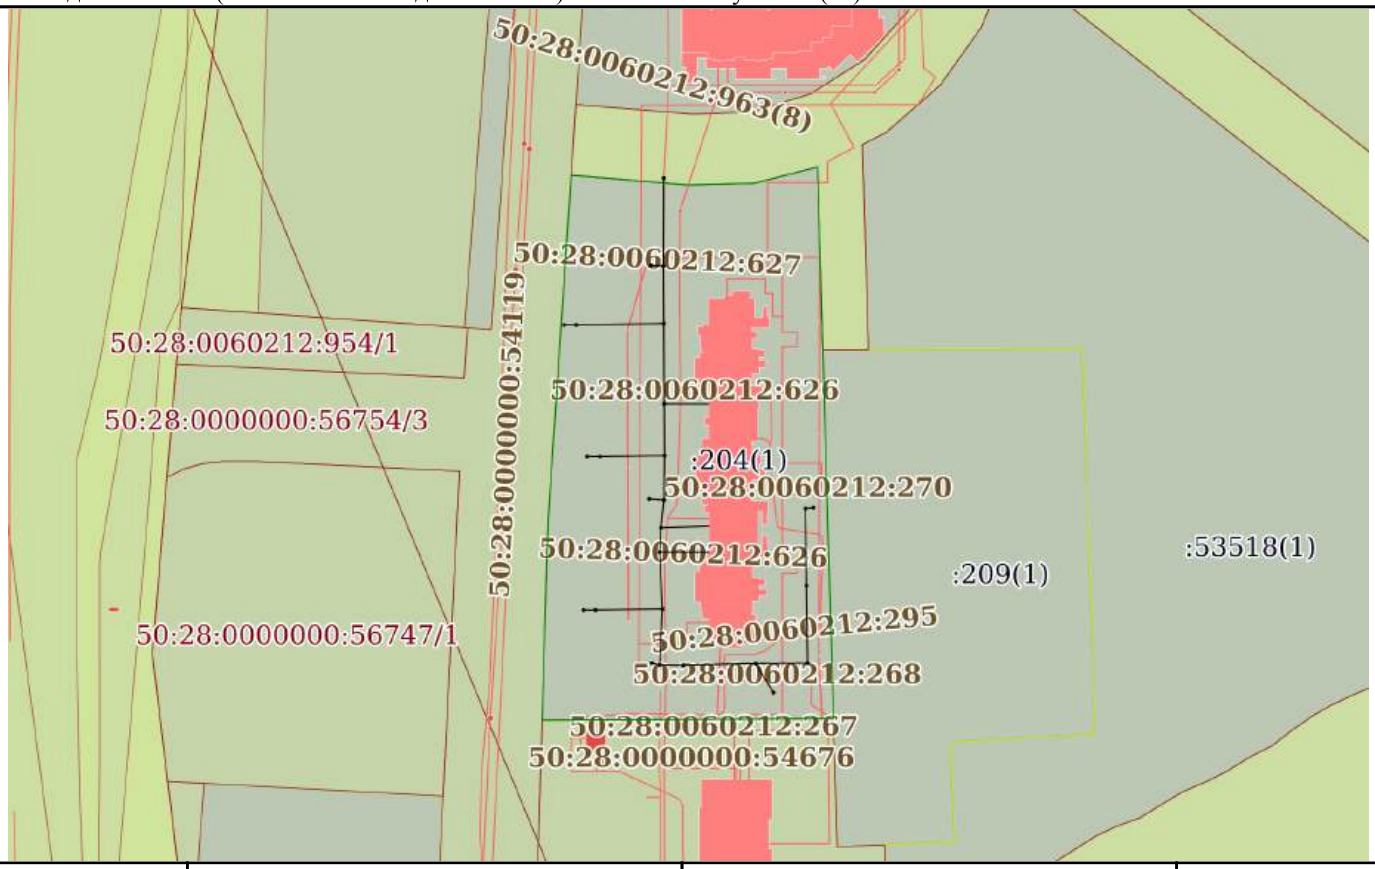

Масштаб 1:2000	Условные обозначения:		

Отчёт об объекте недвижимости

Описание местоположения объекта недвижимости

Сооружение
вид объекта недвижимости

Лист № 1 раздела 5.1	Всего листов раздела 5.1: 6	Всего разделов: 3	Всего листов отчёта: 9

29.09.2025г. № КУВИ-001/2025-182443954	
Кадастровый номер:	50:28:0060212:627

1. Сведения о координатах характерных точек контура объекта недвижимости

Система координат МСК-50, зона 2

Номер точки	Координаты, м		Радиус, м	Средняя квадратическая погрешность определения координат характерных точек контура, м	Глубина, высота, м	
	X	Y			H1	H2
1	2	3	4	5	6	7
1	428004.23	2205449.1	0.35	0.1	данные отсутствуют	данные отсутствуют
1	427980.79	2205445.64	0.35	0.1	данные отсутствуют	данные отсутствуют
1	427980.64	2205449.01	0.35	0.1	данные отсутствуют	данные отсутствуют
1	427965.24	2205449.1	0.35	0.1	данные отсутствуют	данные отсутствуют
1	427964.87	2205425.6	0.35	0.1	данные отсутствуют	данные отсутствуют
1	427964.87	2205422.39	0.35	0.1	данные отсутствуют	данные отсутствуют
1	427943.74	2205449.22	0.35	0.1	данные отсутствуют	данные отсутствуют
1	427929.87	2205449.31	0.35	0.1	данные отсутствуют	данные отсутствуют
1	427929.61	2205432	0.35	0.1	данные отсутствуют	данные отсутствуют
1	427929.62	2205428.55	0.35	0.1	данные отсутствуют	данные отсутствуют
1	427918.27	2205445.19	0.35	0.1	данные отсутствуют	данные отсутствуют
1	427917.97	2205449.16	0.35	0.1	данные отсутствуют	данные отсутствуют

Сооружение
вид объекта недвижимости

Лист № 2 раздела 5.1	Всего листов раздела 5.1: 6	Всего разделов: 3	Всего листов отчёта: 9

29.09.2025г. № КУВИ-001/2025-182443954	
Кадастровый номер:	50:28:0060212:627

1	427910.56	2205448.34	0.35	0.1	данные отсутствуют	данные отсутствуют
1	427904	2205448	0.35	0.1	данные отсутствуют	данные отсутствуют
1	427888.79	2205448.74	0.35	0.1	данные отсутствуют	данные отсутствуют
1	427888.52	2205430.79	0.35	0.1	данные отсутствуют	данные отсутствуют
1	427888.52	2205427.59	0.35	0.1	данные отсутствуют	данные отсутствуют
1	427874.35	2205445.83	0.35	0.1	данные отсутствуют	данные отсутствуют
1	427873.8	2205447.98	0.35	0.1	данные отсутствуют	данные отсутствуют
1	427873.71	2205454.41	0.35	0.1	данные отсутствуют	данные отсутствуют
1	427874.22	2205473.63	0.35	0.1	данные отсутствуют	данные отсутствуют
1	427866.4	2205478.51	0.35	0.1	данные отсутствуют	данные отсутствуют
1	427874.31	2205487.67	0.35	0.1	данные отсутствуют	данные отсутствуют
1	427895.1	2205487.37	0.35	0.1	данные отсутствуют	данные отсутствуют
1	427915.75	2205487.07	0.35	0.1	данные отсутствуют	данные отсутствуют
1	427915.95	2205489.22	0.35	0.1	данные отсутствуют	данные отсутствуют
1	428004.23	2205449.1	-	0.1	данные отсутствуют	данные отсутствуют
2	427980.64	2205449.01	-	0.1	данные отсутствуют	данные отсутствуют
3	427965.24	2205449.1	-	0.1	данные отсутствуют	данные отсутствуют

Сооружение
вид объекта недвижимости

Лист № 3 раздела 5.1	Всего листов раздела 5.1: 6	Всего разделов: 3	Всего листов отчёта: 9

29.09.2025г. № КУВИ-001/2025-182443954	
Кадастровый номер:	50:28:0060212:627

4	427943.74	2205449.22	-	0.1	данные отсутствуют	данные отсутствуют
5	427929.87	2205449.31	-	0.1	данные отсутствуют	данные отсутствуют
6	427917.97	2205449.16	-	0.1	данные отсутствуют	данные отсутствуют
7	427910.56	2205448.34	-	0.1	данные отсутствуют	данные отсутствуют
8	427904	2205448	-	0.1	данные отсутствуют	данные отсутствуют
9	427888.79	2205448.74	-	0.1	данные отсутствуют	данные отсутствуют
10	427873.8	2205447.98	-	0.1	данные отсутствуют	данные отсутствуют
11	427873.71	2205454.41	-	0.1	данные отсутствуют	данные отсутствуют
12	427874.22	2205473.63	-	0.1	данные отсутствуют	данные отсутствуют
13	427874.31	2205487.67	-	0.1	данные отсутствуют	данные отсутствуют
14	427895.1	2205487.37	-	0.1	данные отсутствуют	данные отсутствуют
15	427915.75	2205487.07	-	0.1	данные отсутствуют	данные отсутствуют
16	427915.95	2205489.22	-	0.1	данные отсутствуют	данные отсутствуют
1	427980.64	2205449.01	-	0.1	данные отсутствуют	данные отсутствуют
2	427980.79	2205445.64	-	0.1	данные отсутствуют	данные отсутствуют
1	427965.24	2205449.1	-	0.1	данные отсутствуют	данные отсутствуют
2	427964.87	2205425.6	-	0.1	данные отсутствуют	данные отсутствуют

Сооружение
вид объекта недвижимости

Лист № 4 раздела 5.1	Всего листов раздела 5.1: 6	Всего разделов: 3	Всего листов отчёта: 9

29.09.2025г. № КУВИ-001/2025-182443954	
Кадастровый номер:	50:28:0060212:627

3	427964.87	2205422.39	-	0.1	данные отсутствуют	данные отсутствуют
1	427943.74	2205449.22	-	0.1	данные отсутствуют	данные отсутствуют
2	427943.72	2205461.1	-	0.1	данные отсутствуют	данные отсутствуют
1	427929.87	2205449.31	-	0.1	данные отсутствуют	данные отсутствуют
2	427929.61	2205432	-	0.1	данные отсутствуют	данные отсутствуют
3	427929.62	2205428.55	-	0.1	данные отсутствуют	данные отсутствуют
1	427917.97	2205449.16	-	0.1	данные отсутствуют	данные отсутствуют
2	427918.27	2205445.19	-	0.1	данные отсутствуют	данные отсутствуют
1	427910.56	2205448.34	-	0.1	данные отсутствуют	данные отсутствуют
2	427910.99	2205461.12	-	0.1	данные отсутствуют	данные отсутствуют
1	427904	2205448	-	0.1	данные отсутствуют	данные отсутствуют
2	427904	2205461.13	-	0.1	данные отсутствуют	данные отсутствуют
1	427888.79	2205448.74	-	0.1	данные отсутствуют	данные отсутствуют
2	427888.52	2205430.79	-	0.1	данные отсутствуют	данные отсутствуют
3	427888.52	2205427.59	-	0.1	данные отсутствуют	данные отсутствуют
1	427873.8	2205447.98	-	0.1	данные отсутствуют	данные отсутствуют
2	427874.35	2205445.83	-	0.1	данные отсутствуют	данные отсутствуют

Сооружение
вид объекта недвижимости

Лист № 5 раздела 5.1	Всего листов раздела 5.1: 6	Всего разделов: 3	Всего листов отчёта: 9

29.09.2025г. № КУВИ-001/2025-182443954	
Кадастровый номер:	50:28:0060212:627

1	427874.22	2205473.63	-	0.1	данные отсутствуют	данные отсутствуют
2	427866.4	2205478.51	-	0.1	данные отсутствуют	данные отсутствуют

2. Сведения о предельных высоте и глубине конструктивных элементов объекта недвижимости	
Предельная глубина конструктивных элементов объекта недвижимости, м	данные отсутствуют
Предельная высота конструктивных элементов объекта недвижимости, м	данные отсутствуют

Сооружение
вид объекта недвижимости

Лист № 6 раздела 5.1	Всего листов раздела 5.1: 6	Всего разделов: 3	Всего листов отчёта: 9

29.09.2025г. № КУВИ-001/2025-182443954	
Кадастровый номер:	50:28:0060212:627

3. Сведения о характерных точках пересечения контура объекта недвижимости с контуром (контурами) иных зданий, сооружений, объектов незавершенного строительства

Система координат МСК-50, зона 2

Номера характерных точек контура	Координаты, м		Средняя квадратическая погрешность определения координат характерных точек контура, м	Глубина, высота, м		Кадастровые номера иных объектов недвижимости, с контурами которых пересекается контур данного объекта недвижимости
	X	Y		H1	H2	
1	2	3	4	5	6	7
данные отсутствуют	данные отсутствуют	данные отсутствуют	данные отсутствуют	данные отсутствуют	данные отсутствуют	данные отсутствуют

Отчёт сформирован сервисом Контур.Недвижимость согласно записям из ЕГРН,
носит справочный характер и не является официальной выпиской

Уведомление об отсутствии в Едином государственном реестре недвижимости запрашиваемых сведений

29 сентября 2025г. № КУВИ-001/2025-182444477

На основании запроса от 29.09.2025,
поступившего на рассмотрение 29.09.2025,
в соответствии с частью 12 статьи 62 Федерального закона от 13 июля 2015 г. N 218-ФЗ "О государственной регистрации недвижимости" уведомляем, что в Едином государственном реестре недвижимости отсутствует запрошенная Вами информация.

1	Вид запрашиваемой информации:	выписка из ЕГРН о переходе прав на объект недвижимости
2	Содержание запроса:	Вид объекта недвижимости: Иной объект недвижимости. Описание объекта недвижимости: кадастровый номер: 50:28:0060212:629.
3	Причины направления уведомления:	отсутствие в ЕГРН записей о зарегистрированных правах на объект недвижимости
4	Правопритязания:	отсутствуют
5	Заявленные в судебном порядке права требования, аресты (запрещения):	данные отсутствуют

Учреждения юстиции по государственной регистрации прав на недвижимое имущество и сделок с ним, правопреемниками которых являются соответствующие управления Росреестра, приступили к проведению государственной регистрации прав на недвижимое имущество и сделок с ним с дат, указанных на официальном сайте Росреестра в информационно-телекоммуникационной сети "Интернет".

Отчёт сформирован сервисом Контур.Недвижимость согласно записям из ЕГРН,
носит справочный характер и не является официальной выпиской
Отчёт об объекте недвижимости

Сведения о характеристиках объекта недвижимости

Раздел 1 Лист 1

Сооружение
вид объекта недвижимости

Лист № 1 раздела 1	Всего листов раздела 1: 2	Всего разделов: 3	Всего листов отчёта: 5

29.09.2025г. № КУВИ-001/2025-182444485	
Кадастровый номер:	50:28:0060212:629
Номер кадастрового квартала:	50:28:0060212
Дата присвоения кадастрового номера:	25.10.2019

Ранее присвоенный государственный учетный номер:	данные отсутствуют		
Местоположение:	Российская Федерация, Московская область, городской округ Домодедово, город Домодедово		
Площадь:	данные отсутствуют		
Основная характеристика (для сооружения):	тип	значение	единица измерения
	протяженность	21	в метрах
Назначение:	10) Сооружения коммунального хозяйства		
Наименование:	Сеть связи		
Количество этажей, в том числе подземных этажей:	данные отсутствуют		
Год ввода в эксплуатацию по завершении строительства:	2019		
Год завершения строительства:	данные отсутствуют		
Кадастровая стоимость, руб.:	12564.93		
Кадастровые номера иных объектов недвижимости, в пределах которых расположен объект недвижимости:	50:28:0000000:41679, 50:28:0060212:204		
Кадастровые номера помещений, машино-мест, расположенных в здании или сооружении:	данные отсутствуют		
Кадастровые номера объектов недвижимости, из которых образован объект недвижимости:	данные отсутствуют		
Кадастровые номера образованных объектов недвижимости:	данные отсутствуют		
Сведения о включении объекта недвижимости в состав предприятия как имущественного комплекса:	данные отсутствуют		
Сведения о включении объекта недвижимости в состав единого недвижимого комплекса:	данные отсутствуют		

Сооружение
вид объекта недвижимости

Лист № 2 раздела 1	Всего листов раздела 1: 2	Всего разделов: 3	Всего листов отчёта: 5

29.09.2025г. № КУВИ-001/2025-182444485	
Кадастровый номер:	50:28:0060212:629

Виды разрешенного использования:	данные отсутствуют
Сведения о включении объекта недвижимости в реестр объектов культурного наследия:	данные отсутствуют
Сведения о кадастровом инженере:	Кароль Дарья Алексеевна, дата завершения кадастровых работ: 21.10.2019
Статус записи об объекте недвижимости:	Сведения об объекте недвижимости имеют статус "актуальные"
Особые отметки:	Сведения, необходимые для заполнения разделов: 2 - Сведения о зарегистрированных правах; 6 - Сведения о частях объекта недвижимости; 7 - Перечень помещений, машино-мест, расположенных в здании, сооружении; 8 - План расположения помещения, машино-места на этаже (плане этажа), отсутствуют.

Отчёт об объекте недвижимости


Описание местоположения объекта недвижимости

Сооружение
вид объекта недвижимости

Лист № 1 раздела 5	Всего листов раздела 5: 1	Всего разделов: 3	Всего листов отчёта: 5

29.09.2025г. № КУВИ-001/2025-182444485	
Кадастровый номер:	50:28:0060212:629

Схема расположения объекта недвижимости (части объекта недвижимости) на земельном участке(ах)

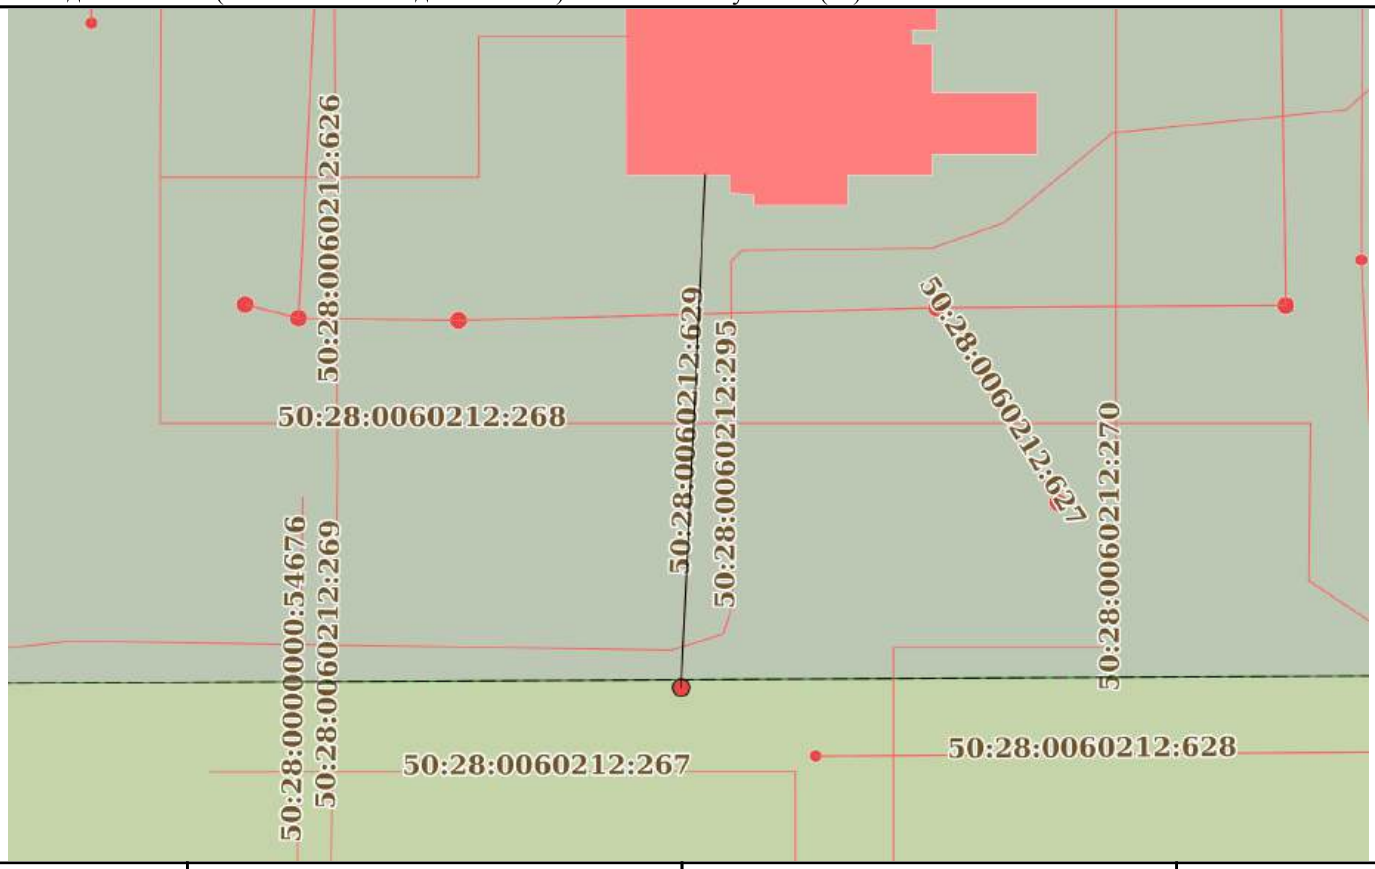

Масштаб 1:300	Условные обозначения:		

Отчёт об объекте недвижимости

Описание местоположения объекта недвижимости

Сооружение
вид объекта недвижимости

Лист № 1 раздела 5.1	Всего листов раздела 5.1: 2	Всего разделов: 3	Всего листов отчёта: 5

29.09.2025г. № КУВИ-001/2025-182444485	
Кадастровый номер:	50:28:0060212:629

1. Сведения о координатах характерных точек контура объекта недвижимости

Система координат МСК-50, зона 2

Номер точки	Координаты, м		Радиус, м	Средняя квадратическая погрешность определения координат характерных точек контура, м	Глубина, высота, м	
	X	Y			H1	H2
1	2	3	4	5	6	7
1	427858.96	2205463.36	0.35	0.1	данные отсутствуют	данные отсутствуют
1	427858.96	2205463.36	-	0.1	данные отсутствуют	данные отсутствуют
2	427879.58	2205464.33	-	0.1	данные отсутствуют	данные отсутствуют

2. Сведения о предельных высоте и глубине конструктивных элементов объекта недвижимости

Предельная глубина конструктивных элементов объекта недвижимости, м	данные отсутствуют
Предельная высота конструктивных элементов объекта недвижимости, м	данные отсутствуют

Сооружение
вид объекта недвижимости

Лист № 2 раздела 5.1	Всего листов раздела 5.1: 2	Всего разделов: 3	Всего листов отчёта: 5

29.09.2025г. № КУВИ-001/2025-182444485	
Кадастровый номер:	50:28:0060212:629

3. Сведения о характерных точках пересечения контура объекта недвижимости с контуром (контурами) иных зданий, сооружений, объектов незавершенного строительства

Система координат МСК-50, зона 2

Номера характерных точек контура	Координаты, м		Средняя квадратическая погрешность определения координат характерных точек контура, м	Глубина, высота, м		Кадастровые номера иных объектов недвижимости, с контурами которых пересекается контур данного объекта недвижимости
	X	Y		H1	H2	
1	2	3	4	5	6	7
данные отсутствуют	данные отсутствуют	данные отсутствуют	данные отсутствуют	данные отсутствуют	данные отсутствуют	данные отсутствуют

Уведомление об отсутствии в Едином государственном реестре недвижимости запрашиваемых сведений

29 сентября 2025г. № КУВИ-001/2025-182445233

На основании запроса от 29.09.2025,
поступившего на рассмотрение 29.09.2025,
в соответствии с частью 12 статьи 62 Федерального закона от 13 июля 2015 г. N 218-ФЗ "О государственной регистрации недвижимости" уведомляем, что в Едином государственном реестре недвижимости отсутствует запрошенная Вами информация.

1	Вид запрашиваемой информации:	выписка из ЕГРН о переходе прав на объект недвижимости
2	Содержание запроса:	Вид объекта недвижимости: Иной объект недвижимости. Описание объекта недвижимости: кадастровый номер: 50:28:0060212:962.
3	Причины направления уведомления:	отсутствие в ЕГРН записей о зарегистрированных правах на объект недвижимости
4	Правопритязания:	отсутствуют
5	Заявленные в судебном порядке права требования, аресты (запрещения):	данные отсутствуют

Учреждения юстиции по государственной регистрации прав на недвижимое имущество и сделок с ним, правопреемниками которых являются соответствующие управления Росреестра, приступили к проведению государственной регистрации прав на недвижимое имущество и сделок с ним с дат, указанных на официальном сайте Росреестра в информационно-телекоммуникационной сети "Интернет".

Отчёт сформирован сервисом Контур.Недвижимость согласно записям из ЕГРН,
носит справочный характер и не является официальной выпиской
Отчёт об объекте недвижимости

Сведения о характеристиках объекта недвижимости

Раздел 1 Лист 1

Сооружение
вид объекта недвижимости

Лист № 1 раздела 1	Всего листов раздела 1: 2	Всего разделов: 3	Всего листов отчёта: 7

29.09.2025г. № КУВИ-001/2025-182445155	
Кадастровый номер:	50:28:0060212:962
Номер кадастрового квартала:	50:28:0060212
Дата присвоения кадастрового номера:	11.06.2021

Ранее присвоенный государственный учетный номер:	данные отсутствуют
Местоположение:	Российская федерация, Московская область, городской округ Домодедово, город Домодедово, микрорайон Востряково
Площадь:	данные отсутствуют
Основная характеристика (для сооружения):	тип: протяженность; значение: 612; единица измерения: в метрах
Назначение:	1.1. Сооружения электроэнергетики
Наименование:	Кабельная линия 0,4 кВ
Количество этажей, в том числе подземных этажей:	данные отсутствуют
Год ввода в эксплуатацию по завершении строительства:	2021
Год завершения строительства:	данные отсутствуют
Кадастровая стоимость, руб.:	316585.73
Кадастровые номера иных объектов недвижимости, в пределах которых расположен объект недвижимости:	50:28:0060212:200
Кадастровые номера помещений, машино-мест, расположенных в здании или сооружении:	данные отсутствуют
Кадастровые номера объектов недвижимости, из которых образован объект недвижимости:	данные отсутствуют
Кадастровые номера образованных объектов недвижимости:	данные отсутствуют
Сведения о включении объекта недвижимости в состав предприятия как имущественного комплекса:	данные отсутствуют

Сооружение
вид объекта недвижимости

Лист № 2 раздела 1	Всего листов раздела 1: 2	Всего разделов: 3	Всего листов отчёта: 7

29.09.2025г. № КУВИ-001/2025-182445155	
Кадастровый номер:	50:28:0060212:962

Сведения о включении объекта недвижимости в состав единого недвижимого комплекса:	данные отсутствуют
Виды разрешенного использования:	для многоэтажного жилищного строительства
Сведения о включении объекта недвижимости в реестр объектов культурного наследия:	данные отсутствуют
Сведения о кадастровом инженере:	Пащенко Михаил Леонидович, СНИЛС 13164878367, договор на выполнение кадастровых работ от 11.06.2020 № 17-20, дата завершения кадастровых работ: 09.06.2021
Статус записи об объекте недвижимости:	Сведения об объекте недвижимости имеют статус "актуальные"
Особые отметки:	Сведения, необходимые для заполнения разделов: 2 - Сведения о зарегистрированных правах; 6 - Сведения о частях объекта недвижимости; 7 - Перечень помещений, машино-мест, расположенных в здании, сооружении; 8 - План расположения помещения, машино-места на этаже (плане этажа), отсутствуют.

Отчёт об объекте недвижимости

Описание местоположения объекта недвижимости

Сооружение
вид объекта недвижимости

Лист № 1 раздела 5	Всего листов раздела 5: 1	Всего разделов: 3	Всего листов отчёта: 7

29.09.2025г. № КУВИ-001/2025-182445155	
Кадастровый номер:	50:28:0060212:962

Схема расположения объекта недвижимости (части объекта недвижимости) на земельном участке(ах)



Масштаб 1:2000	Условные обозначения:		

Отчёт об объекте недвижимости

Описание местоположения объекта недвижимости

Сооружение
вид объекта недвижимости

Лист № 1 раздела 5.1	Всего листов раздела 5.1: 4	Всего разделов: 3	Всего листов отчёта: 7

29.09.2025г. № КУВИ-001/2025-182445155	
Кадастровый номер:	50:28:0060212:962

1. Сведения о координатах характерных точек контура объекта недвижимости

Система координат

Номер точки	Координаты, м		Радиус, м	Средняя квадратическая погрешность определения координат характерных точек контура, м	Глубина, высота, м	
	X	Y			H1	H2
1	2	3	4	5	6	7
1	428191.1	2205486.75	-	0.1	данные отсутствуют	данные отсутствуют
2	428190.9	2205484.96	-	0.1	данные отсутствуют	данные отсутствуют
3	428184.89	2205480.02	-	0.1	данные отсутствуют	данные отсутствуют
4	428177.13	2205479.83	-	0.1	данные отсутствуют	данные отсутствуют
5	428169.02	2205479.72	-	0.1	данные отсутствуют	данные отсутствуют
6	428154.23	2205479.42	-	0.1	данные отсутствуют	данные отсутствуют
7	428150.19	2205479.38	-	0.1	данные отсутствуют	данные отсутствуют
8	428142.55	2205479.63	-	0.1	данные отсутствуют	данные отсутствуют
9	428129.36	2205480.05	-	0.1	данные отсутствуют	данные отсутствуют
10	428112.34	2205480.23	-	0.1	данные отсутствуют	данные отсутствуют
11	428087.03	2205480.49	-	0.1	данные отсутствуют	данные отсутствуют
12	428081.67	2205480.6	-	0.1	данные отсутствуют	данные отсутствуют

Сооружение
вид объекта недвижимости

Лист № 2 раздела 5.1	Всего листов раздела 5.1: 4	Всего разделов: 3	Всего листов отчёта: 7

29.09.2025г. № КУВИ-001/2025-182445155	
Кадастровый номер:	50:28:0060212:962

13	428078.92	2205480.65	-	0.1	данные отсутствуют	данные отсутствуют
14	428074.18	2205480.58	-	0.1	данные отсутствуют	данные отсутствуют
15	428072.63	2205479.95	-	0.1	данные отсутствуют	данные отсутствуют
16	428072.31	2205478.22	-	0.1	данные отсутствуют	данные отсутствуют
17	428072.06	2205468.09	-	0.1	данные отсутствуют	данные отсутствуют
18	428072.01	2205465.23	-	0.1	данные отсутствуют	данные отсутствуют
19	428071.12	2205461.42	-	0.1	данные отсутствуют	данные отсутствуют
20	428063.64	2205439.56	-	0.1	данные отсутствуют	данные отсутствуют
21	428063.27	2205438.44	-	0.1	данные отсутствуют	данные отсутствуют
22	428061.04	2205436.56	-	0.1	данные отсутствуют	данные отсутствуют
23	428055.02	2205436.56	-	0.1	данные отсутствуют	данные отсутствуют
1	428142.55	2205479.63	-	0.1	данные отсутствуют	данные отсутствуют
2	428142.57	2205480.66	-	0.1	данные отсутствуют	данные отсутствуют
3	428142.7	2205486.75	-	0.1	данные отсутствуют	данные отсутствуют
1	428112.34	2205480.23	-	0.1	данные отсутствуют	данные отсутствуют
2	428112.34	2205482.61	-	0.1	данные отсутствуют	данные отсутствуют
3	428112.34	2205486.75	-	0.1	данные отсутствуют	данные отсутствуют

Сооружение
вид объекта недвижимости

Лист № 3 раздела 5.1	Всего листов раздела 5.1: 4	Всего разделов: 3	Всего листов отчёта: 7

29.09.2025г. № КУВИ-001/2025-182445155	
Кадастровый номер:	50:28:0060212:962

1	428081.67	2205480.6	-	0.1	данные отсутствуют	данные отсутствуют
2	428081.67	2205486.75	-	0.1	данные отсутствуют	данные отсутствуют
1	428052.07	2205439.06	-	0.1	данные отсутствуют	данные отсутствуют
2	428052.1	2205451.29	-	0.1	данные отсутствуют	данные отсутствуют
3	428052.48	2205452.5	-	0.1	данные отсутствуют	данные отсутствуют
4	428053.38	2205453.22	-	0.1	данные отсутствуют	данные отсутствуют
5	428057.04	2205457.56	-	0.1	данные отсутствуют	данные отсутствуют
6	428056.9	2205479.1	-	0.1	данные отсутствуют	данные отсутствуют
7	428055.59	2205481.39	-	0.1	данные отсутствуют	данные отсутствуют
8	428053.58	2205483.66	-	0.1	данные отсутствуют	данные отсутствуют
9	428052.12	2205484.71	-	0.1	данные отсутствуют	данные отсутствуют
10	428052.12	2205486.75	-	0.1	данные отсутствуют	данные отсутствуют

2. Сведения о предельных высоте и глубине конструктивных элементов объекта недвижимости	
Предельная глубина конструктивных элементов объекта недвижимости, м	данные отсутствуют
Предельная высота конструктивных элементов объекта недвижимости, м	данные отсутствуют

Сооружение
вид объекта недвижимости

Лист № 4 раздела 5.1	Всего листов раздела 5.1: 4	Всего разделов: 3	Всего листов отчёта: 7

29.09.2025г. № КУВИ-001/2025-182445155	
Кадастровый номер:	50:28:0060212:962

3. Сведения о характерных точках пересечения контура объекта недвижимости с контуром (контурами) иных зданий, сооружений, объектов незавершенного строительства

Система координат 50.2

Номера характерных точек контура	Координаты, м		Средняя квадратическая погрешность определения координат характерных точек контура, м	Глубина, высота, м		Кадастровые номера иных объектов недвижимости, с контурами которых пересекается контур данного объекта недвижимости
	X	Y		H1	H2	
1	2	3	4	5	6	7
данные отсутствуют	данные отсутствуют	данные отсутствуют	данные отсутствуют	данные отсутствуют	данные отсутствуют	данные отсутствуют

Отчёт сформирован сервисом Контур.Недвижимость согласно записям из ЕГРН,
носит справочный характер и не является официальной выпиской

Уведомление об отсутствии в Едином государственном реестре недвижимости запрашиваемых сведений

29 сентября 2025г. № КУВИ-001/2025-182445635

На основании запроса от 29.09.2025,
поступившего на рассмотрение 29.09.2025,
в соответствии с частью 12 статьи 62 Федерального закона от 13 июля 2015 г. N 218-ФЗ "О государственной регистрации недвижимости" уведомляем, что в Едином государственном реестре недвижимости отсутствует запрошенная Вами информация.

1	Вид запрашиваемой информации:	выписка из ЕГРН о переходе прав на объект недвижимости
2	Содержание запроса:	Вид объекта недвижимости: Иной объект недвижимости. Описание объекта недвижимости: кадастровый номер: 50:28:0060212:963.
3	Причины направления уведомления:	отсутствие в ЕГРН записей о зарегистрированных правах на объект недвижимости
4	Правопритязания:	отсутствуют
5	Заявленные в судебном порядке права требования, аресты (запрещения):	данные отсутствуют

Учреждения юстиции по государственной регистрации прав на недвижимое имущество и сделок с ним, правопреемниками которых являются соответствующие управления Росреестра, приступили к проведению государственной регистрации прав на недвижимое имущество и сделок с ним с дат, указанных на официальном сайте Росреестра в информационно-телекоммуникационной сети "Интернет".

Отчёт сформирован сервисом Контур.Недвижимость согласно записям из ЕГРН,
носит справочный характер и не является официальной выпиской
Отчёт об объекте недвижимости

Сведения о характеристиках объекта недвижимости

Раздел 1 Лист 1

Сооружение
вид объекта недвижимости

Лист № 1 раздела 1	Всего листов раздела 1: 2	Всего разделов: 3	Всего листов отчёта: 10

29.09.2025г. № КУВИ-001/2025-182445678	
Кадастровый номер:	50:28:0060212:963
Номер кадастрового квартала:	50:28:0060212
Дата присвоения кадастрового номера:	11.06.2021

Ранее присвоенный государственный учетный номер:	данные отсутствуют
Местоположение:	Российская федерация, Московская область, городской округ Домодедово, город Домодедово, микрорайон Востряково
Площадь:	данные отсутствуют
Основная характеристика (для сооружения):	тип: протяженность; значение: 339; единица измерения: в метрах
Назначение:	10.3. Сооружения канализации
Наименование:	Дождевая канализация (К2)
Количество этажей, в том числе подземных этажей:	данные отсутствуют
Год ввода в эксплуатацию по завершении строительства:	2021
Год завершения строительства:	данные отсутствуют
Кадастровая стоимость, руб.:	1448955.39
Кадастровые номера иных объектов недвижимости, в пределах которых расположен объект недвижимости:	50:28:0060212:200, 50:28:0000000:56746
Кадастровые номера помещений, машино-мест, расположенных в здании или сооружении:	данные отсутствуют
Кадастровые номера объектов недвижимости, из которых образован объект недвижимости:	данные отсутствуют
Кадастровые номера образованных объектов недвижимости:	данные отсутствуют
Сведения о включении объекта недвижимости в состав предприятия как имущественного комплекса:	данные отсутствуют

Сооружение
вид объекта недвижимости

Лист № 2 раздела 1	Всего листов раздела 1: 2	Всего разделов: 3	Всего листов отчёта: 10

29.09.2025г. № КУВИ-001/2025-182445678	
Кадастровый номер:	50:28:0060212:963

Сведения о включении объекта недвижимости в состав единого недвижимого комплекса:	данные отсутствуют
Виды разрешенного использования:	для многоэтажного жилищного строительства
Сведения о включении объекта недвижимости в реестр объектов культурного наследия:	данные отсутствуют
Сведения о кадастровом инженере:	Пащенко Михаил Леонидович, СНИЛС 13164878367, договор на выполнение кадастровых работ от 11.06.2020 № 17-20, дата завершения кадастровых работ: 09.06.2021
Статус записи об объекте недвижимости:	Сведения об объекте недвижимости имеют статус "актуальные"
Особые отметки:	Сведения, необходимые для заполнения разделов: 2 - Сведения о зарегистрированных правах; 6 - Сведения о частях объекта недвижимости; 7 - Перечень помещений, машино-мест, расположенных в здании, сооружении; 8 - План расположения помещения, машино-места на этаже (плане этажа), отсутствуют.

Отчёт об объекте недвижимости


Описание местоположения объекта недвижимости

Сооружение
вид объекта недвижимости

Лист № 1 раздела 5	Всего листов раздела 5: 1	Всего разделов: 3	Всего листов отчёта: 10

29.09.2025г. № КУВИ-001/2025-182445678	
Кадастровый номер:	50:28:0060212:963

Схема расположения объекта недвижимости (части объекта недвижимости) на земельном участке(ах)

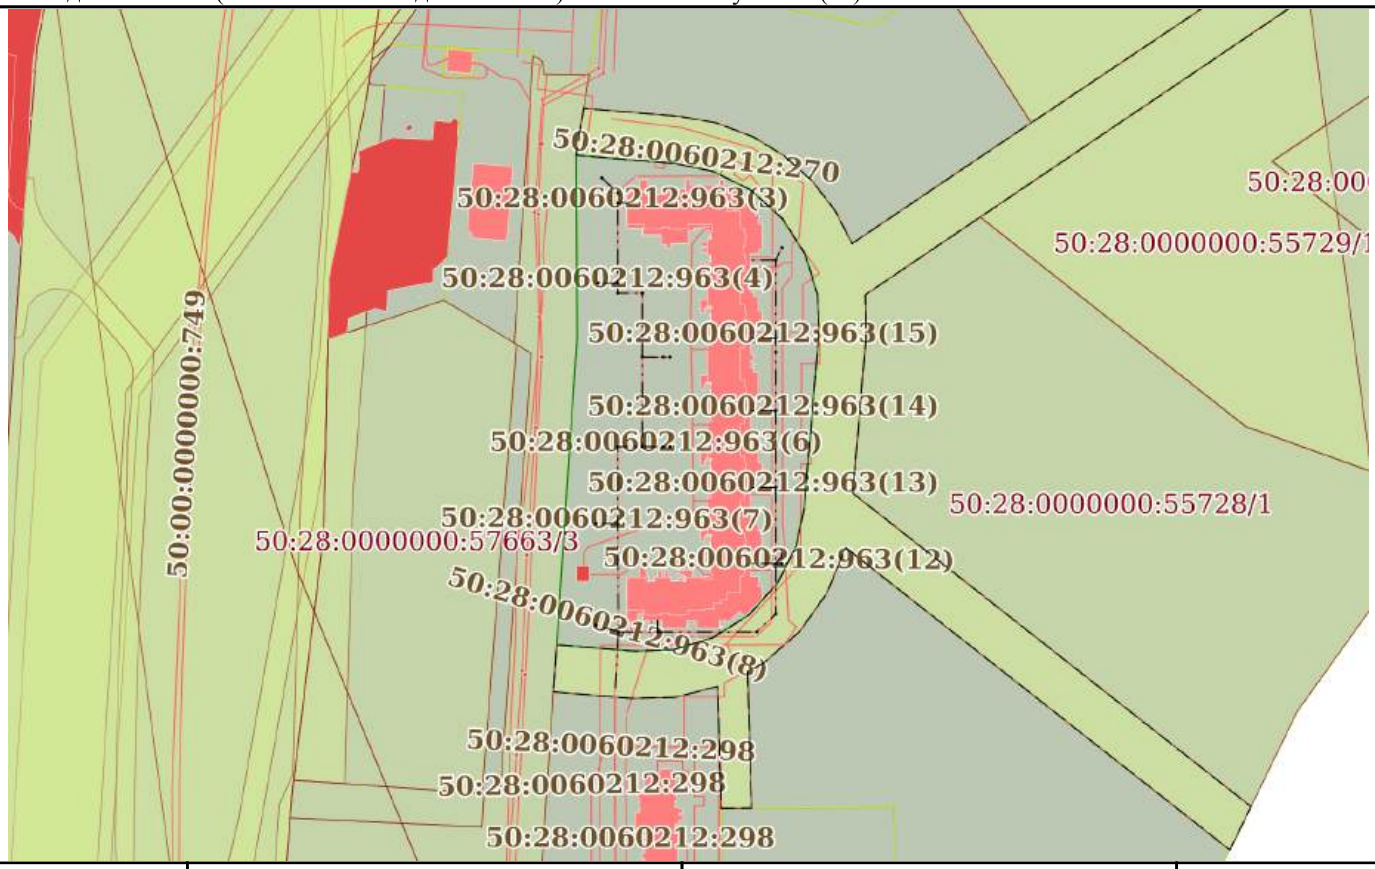

Масштаб 1:3000	Условные обозначения:		

Отчёт об объекте недвижимости

Описание местоположения объекта недвижимости

Сооружение
вид объекта недвижимости

Лист № 1 раздела 5.1	Всего листов раздела 5.1: 7	Всего разделов: 3	Всего листов отчёта: 10

29.09.2025г. № КУВИ-001/2025-182445678	
Кадастровый номер:	50:28:0060212:963

1. Сведения о координатах характерных точек контура объекта недвижимости

Система координат

Номер точки	Координаты, м		Радиус, м	Средняя квадратическая погрешность определения координат характерных точек контура, м	Глубина, высота, м	
	X	Y			H1	H2
1	2	3	4	5	6	7
1	428211.55	2205443.71	-	0.1	данные отсутствуют	данные отсутствуют
2	428205.47	2205450.15	-	0.1	данные отсутствуют	данные отсутствуют
3	428201.44	2205450.15	-	0.1	данные отсутствуют	данные отсутствуют
4	428169.3	2205450.15	-	0.1	данные отсутствуют	данные отсутствуют
5	428165.19	2205450.15	-	0.1	данные отсутствуют	данные отсутствуют
6	428165.19	2205460.07	-	0.1	данные отсутствуют	данные отсутствуют
7	428139.52	2205460.07	-	0.1	данные отсутствуют	данные отсутствуют
8	428103.52	2205460.07	-	0.1	данные отсутствуют	данные отсутствуют
9	428103.52	2205450.15	-	0.1	данные отсутствуют	данные отсутствуют
10	428072.66	2205450.15	-	0.1	данные отсутствуют	данные отсутствуют
11	428029.11	2205450.39	-	0.1	данные отсутствуют	данные отсутствуют
12	428004.23	2205449.1	-	0.1	данные отсутствуют	данные отсутствуют

Сооружение
вид объекта недвижимости

Лист № 2 раздела 5.1	Всего листов раздела 5.1: 7	Всего разделов: 3	Всего листов отчёта: 10

29.09.2025г. № КУВИ-001/2025-182445678	
Кадастровый номер:	50:28:0060212:963

1	428029.11	2205450.39	-	0.1	данные отсутствуют	данные отсутствуют
2	428029.11	2205466.19	-	0.1	данные отсутствуют	данные отсутствуют
3	428029.11	2205505.98	-	0.1	данные отсутствуют	данные отсутствуют
4	428036.21	2205513.69	-	0.1	данные отсутствуют	данные отсутствуют
5	428056.6	2205513.7	-	0.1	данные отсутствуют	данные отсутствуют
6	428087.15	2205513.69	-	0.1	данные отсутствуют	данные отсутствуют
7	428117.9	2205513.68	-	0.1	данные отсутствуют	данные отсутствуют
8	428141.53	2205513.69	-	0.1	данные отсутствуют	данные отсутствуют
9	428147.18	2205513.69	-	0.1	данные отсутствуют	данные отсутствуют
10	428178.47	2205513.69	-	0.1	данные отсутствуют	данные отсутствуют
11	428183.46	2205516.16	-	0.1	данные отсутствуют	данные отсутствуют
1	428201.44	2205450.15	-	0.1	данные отсутствуют	данные отсутствуют
2	428201.44	2205454.13	-	0.1	данные отсутствуют	данные отсутствуют
1	428169.3	2205450.15	-	0.1	данные отсутствуют	данные отсутствуют
2	428169.3	2205442.19	-	0.1	данные отсутствуют	данные отсутствуют
1	428139.52	2205460.07	-	0.1	данные отсутствуют	данные отсутствуют
2	428139.52	2205468.39	-	0.1	данные отсутствуют	данные отсутствуют

Сооружение
вид объекта недвижимости

Лист № 3 раздела 5.1	Всего листов раздела 5.1: 7	Всего разделов: 3	Всего листов отчёта: 10

29.09.2025г. № КУВИ-001/2025-182445678	
Кадастровый номер:	50:28:0060212:963

3	428139.52	2205471.18	-	0.1	данные отсутствуют	данные отсутствуют
1	428103.52	2205460.07	-	0.1	данные отсутствуют	данные отсутствуют
2	428103.52	2205468.35	-	0.1	данные отсутствуют	данные отсутствуют
3	428103.52	2205471.2	-	0.1	данные отсутствуют	данные отсутствуют
1	428072.66	2205450.15	-	0.1	данные отсутствуют	данные отсутствуют
2	428072.71	2205441.34	-	0.1	данные отсутствуют	данные отсутствуют
1	428029.11	2205450.39	-	0.1	данные отсутствуют	данные отсутствуют
2	428031.87	2205441.29	-	0.1	данные отсутствуют	данные отсутствуют
1	428029.11	2205466.19	-	0.1	данные отсутствуют	данные отсутствуют
2	428033.81	2205466.19	-	0.1	данные отсутствуют	данные отсутствуют
1	428056.6	2205513.7	-	0.1	данные отсутствуют	данные отсутствуют
2	428056.6	2205503.63	-	0.1	данные отсутствуют	данные отсутствуют
1	428056.6	2205513.7	-	0.1	данные отсутствуют	данные отсутствуют
2	428059.27	2205515.88	-	0.1	данные отсутствуют	данные отсутствуют
3	428060.69	2205515.88	-	0.1	данные отсутствуют	данные отсутствуют
1	428056.6	2205513.7	-	0.1	данные отсутствуют	данные отсутствуют
2	428056.58	2205516.05	-	0.1	данные отсутствуют	данные отсутствуют

Сооружение
вид объекта недвижимости

Лист № 4 раздела 5.1	Всего листов раздела 5.1: 7	Всего разделов: 3	Всего листов отчёта: 10

29.09.2025г. № КУВИ-001/2025-182445678	
Кадастровый номер:	50:28:0060212:963

1	428087.15	2205513.69	-	0.1	данные отсутствуют	данные отсутствуют
2	428087.15	2205503.63	-	0.1	данные отсутствуют	данные отсутствуют
1	428117.9	2205513.68	-	0.1	данные отсутствуют	данные отсутствуют
2	428117.9	2205503.63	-	0.1	данные отсутствуют	данные отсутствуют
1	428147.18	2205513.69	-	0.1	данные отсутствуют	данные отсутствуют
2	428147.18	2205503.63	-	0.1	данные отсутствуют	данные отсутствуют
1	428178.47	2205513.69	-	0.1	данные отсутствуют	данные отсутствуют
2	428178.47	2205503.63	-	0.1	данные отсутствуют	данные отсутствуют
1	428211.55	2205443.71	0.35	0.1	данные отсутствуют	данные отсутствуют
1	428205.47	2205450.15	0.35	0.1	данные отсутствуют	данные отсутствуют
1	428201.44	2205450.15	0.35	0.1	данные отсутствуют	данные отсутствуют
1	428169.3	2205450.15	0.35	0.1	данные отсутствуют	данные отсутствуют
1	428169.3	2205442.19	0.35	0.1	данные отсутствуют	данные отсутствуют
1	428165.19	2205450.15	0.35	0.1	данные отсутствуют	данные отсутствуют
1	428165.19	2205460.07	0.35	0.1	данные отсутствуют	данные отсутствуют
1	428139.52	2205460.07	0.35	0.1	данные отсутствуют	данные отсутствуют
1	428139.52	2205468.39	0.35	0.1	данные отсутствуют	данные отсутствуют

Сооружение			
вид объекта недвижимости			
Лист № 5 раздела 5.1	Всего листов раздела 5.1: 7	Всего разделов: 3	Всего листов отчёта: 10
29.09.2025г. № КУВИ-001/2025-182445678			
Кадастровый номер:	50:28:0060212:963		

1	428139.52	2205471.18	0.35	0.1	данные отсутствуют	данные отсутствуют
1	428103.52	2205460.07	0.35	0.1	данные отсутствуют	данные отсутствуют
1	428103.52	2205468.35	0.35	0.1	данные отсутствуют	данные отсутствуют
1	428103.52	2205471.2	0.35	0.1	данные отсутствуют	данные отсутствуют
1	428103.52	2205450.15	0.35	0.1	данные отсутствуют	данные отсутствуют
1	428072.66	2205450.15	0.35	0.1	данные отсутствуют	данные отсутствуют
1	428072.71	2205441.34	0.35	0.1	данные отсутствуют	данные отсутствуют
1	428029.11	2205450.39	0.35	0.1	данные отсутствуют	данные отсутствуют
1	428031.87	2205441.29	0.35	0.1	данные отсутствуют	данные отсутствуют
1	428029.11	2205466.19	0.35	0.1	данные отсутствуют	данные отсутствуют
1	428029.11	2205505.98	0.35	0.1	данные отсутствуют	данные отсутствуют
1	428036.21	2205513.69	0.35	0.1	данные отсутствуют	данные отсутствуют
1	428056.6	2205513.7	0.35	0.1	данные отсутствуют	данные отсутствуют
1	428056.58	2205516.05	0.35	0.1	данные отсутствуют	данные отсутствуют
1	428087.15	2205513.69	0.35	0.1	данные отсутствуют	данные отсутствуют
1	428117.9	2205513.68	0.35	0.1	данные отсутствуют	данные отсутствуют
1	428141.53	2205513.69	0.35	0.1	данные отсутствуют	данные отсутствуют

Сооружение
вид объекта недвижимости

Лист № 6 раздела 5.1	Всего листов раздела 5.1: 7	Всего разделов: 3	Всего листов отчёта: 10

29.09.2025г. № КУВИ-001/2025-182445678	
Кадастровый номер:	50:28:0060212:963

1	428147.18	2205513.69	0.35	0.1	данные отсутствуют	данные отсутствуют
1	428178.47	2205513.69	0.35	0.1	данные отсутствуют	данные отсутствуют
1	428183.46	2205516.16	0.35	0.1	данные отсутствуют	данные отсутствуют

2. Сведения о предельных высоте и глубине конструктивных элементов объекта недвижимости	
Предельная глубина конструктивных элементов объекта недвижимости, м	данные отсутствуют
Предельная высота конструктивных элементов объекта недвижимости, м	данные отсутствуют

Сооружение
вид объекта недвижимости

Лист № 7 раздела 5.1	Всего листов раздела 5.1: 7	Всего разделов: 3	Всего листов отчёта: 10

29.09.2025г. № КУВИ-001/2025-182445678	
Кадастровый номер:	50:28:0060212:963

3. Сведения о характерных точках пересечения контура объекта недвижимости с контуром (контурами) иных зданий, сооружений, объектов незавершенного строительства

Система координат 50.2

Номера характерных точек контура	Координаты, м		Средняя квадратическая погрешность определения координат характерных точек контура, м	Глубина, высота, м		Кадастровые номера иных объектов недвижимости, с контурами которых пересекается контур данного объекта недвижимости
	X	Y		H1	H2	
1	2	3	4	5	6	7
данные отсутствуют	данные отсутствуют	данные отсутствуют	данные отсутствуют	данные отсутствуют	данные отсутствуют	данные отсутствуют

Отчёт сформирован сервисом Контур.Недвижимость согласно записям из ЕГРН,
носит справочный характер и не является официальной выпиской

Уведомление об отсутствии в Едином государственном реестре недвижимости запрашиваемых сведений

29 сентября 2025г. № КУВИ-001/2025-182446059

На основании запроса от 29.09.2025,
поступившего на рассмотрение 29.09.2025,
в соответствии с частью 12 статьи 62 Федерального закона от 13 июля 2015 г. N 218-ФЗ "О государственной регистрации недвижимости" уведомляем, что в Едином государственном реестре недвижимости отсутствует запрошенная Вами информация.

1	Вид запрашиваемой информации:	выписка из ЕГРН о переходе прав на объект недвижимости
2	Содержание запроса:	Вид объекта недвижимости: Иной объект недвижимости. Описание объекта недвижимости: кадастровый номер: 50:28:0060212:961.
3	Причины направления уведомления:	отсутствие в ЕГРН записей о зарегистрированных правах на объект недвижимости
4	Правопритязания:	отсутствуют
5	Заявленные в судебном порядке права требования, аресты (запрещения):	данные отсутствуют

Учреждения юстиции по государственной регистрации прав на недвижимое имущество и сделок с ним, правопреемниками которых являются соответствующие управления Росреестра, приступили к проведению государственной регистрации прав на недвижимое имущество и сделок с ним с дат, указанных на официальном сайте Росреестра в информационно-телекоммуникационной сети "Интернет".

Отчёт сформирован сервисом Контур.Недвижимость согласно записям из ЕГРН,
носит справочный характер и не является официальной выпиской
Отчёт об объекте недвижимости

Сведения о характеристиках объекта недвижимости

Раздел 1 Лист 1

Сооружение
вид объекта недвижимости

Лист № 1 раздела 1	Всего листов раздела 1: 2	Всего разделов: 3	Всего листов отчёта: 8

29.09.2025г. № КУВИ-001/2025-182446029	
Кадастровый номер:	50:28:0060212:961
Номер кадастрового квартала:	50:28:0060212
Дата присвоения кадастрового номера:	04.06.2021

Ранее присвоенный государственный учетный номер:	данные отсутствуют
Местоположение:	Российская федерация, Московская область, городской округ Домодедово, город Домодедово, микрорайон Востряково
Площадь:	данные отсутствуют
Основная характеристика (для сооружения):	тип: протяженность; значение: 391; единица измерения: в метрах
Назначение:	10.3. Сооружения канализации
Наименование:	Канализация хозйственно-бытовая (К1)
Количество этажей, в том числе подземных этажей:	данные отсутствуют
Год ввода в эксплуатацию по завершении строительства:	2021
Год завершения строительства:	данные отсутствуют
Кадастровая стоимость, руб.:	1671214.04
Кадастровые номера иных объектов недвижимости, в пределах которых расположен объект недвижимости:	50:28:0060212:200, 50:28:0000000:56746, 50:28:0060212:204
Кадастровые номера помещений, машино-мест, расположенных в здании или сооружении:	данные отсутствуют
Кадастровые номера объектов недвижимости, из которых образован объект недвижимости:	данные отсутствуют
Кадастровые номера образованных объектов недвижимости:	данные отсутствуют
Сведения о включении объекта недвижимости в состав предприятия как имущественного комплекса:	данные отсутствуют

Сооружение
вид объекта недвижимости

Лист № 2 раздела 1	Всего листов раздела 1: 2	Всего разделов: 3	Всего листов отчёта: 8

29.09.2025г. № КУВИ-001/2025-182446029	
Кадастровый номер:	50:28:0060212:961

Сведения о включении объекта недвижимости в состав единого недвижимого комплекса:	данные отсутствуют
Виды разрешенного использования:	для многоэтажного жилищного строительства
Сведения о включении объекта недвижимости в реестр объектов культурного наследия:	данные отсутствуют
Сведения о кадастровом инженере:	Пащенко Михаил Леонидович, СНИЛС 13164878367, договор на выполнение кадастровых работ от 11.06.2020 № 17-20, дата завершения кадастровых работ: 13.05.2021
Статус записи об объекте недвижимости:	Сведения об объекте недвижимости имеют статус "актуальные"
Особые отметки:	Сведения, необходимые для заполнения разделов: 2 - Сведения о зарегистрированных правах; 6 - Сведения о частях объекта недвижимости; 7 - Перечень помещений, машино-мест, расположенных в здании, сооружении; 8 - План расположения помещения, машино-места на этаже (плане этажа), отсутствуют.

Отчёт об объекте недвижимости


Описание местоположения объекта недвижимости

Сооружение
вид объекта недвижимости

Лист № 1 раздела 5	Всего листов раздела 5: 1	Всего разделов: 3	Всего листов отчёта: 8

29.09.2025г. № КУВИ-001/2025-182446029	
Кадастровый номер:	50:28:0060212:961

Схема расположения объекта недвижимости (части объекта недвижимости) на земельном участке(ах)

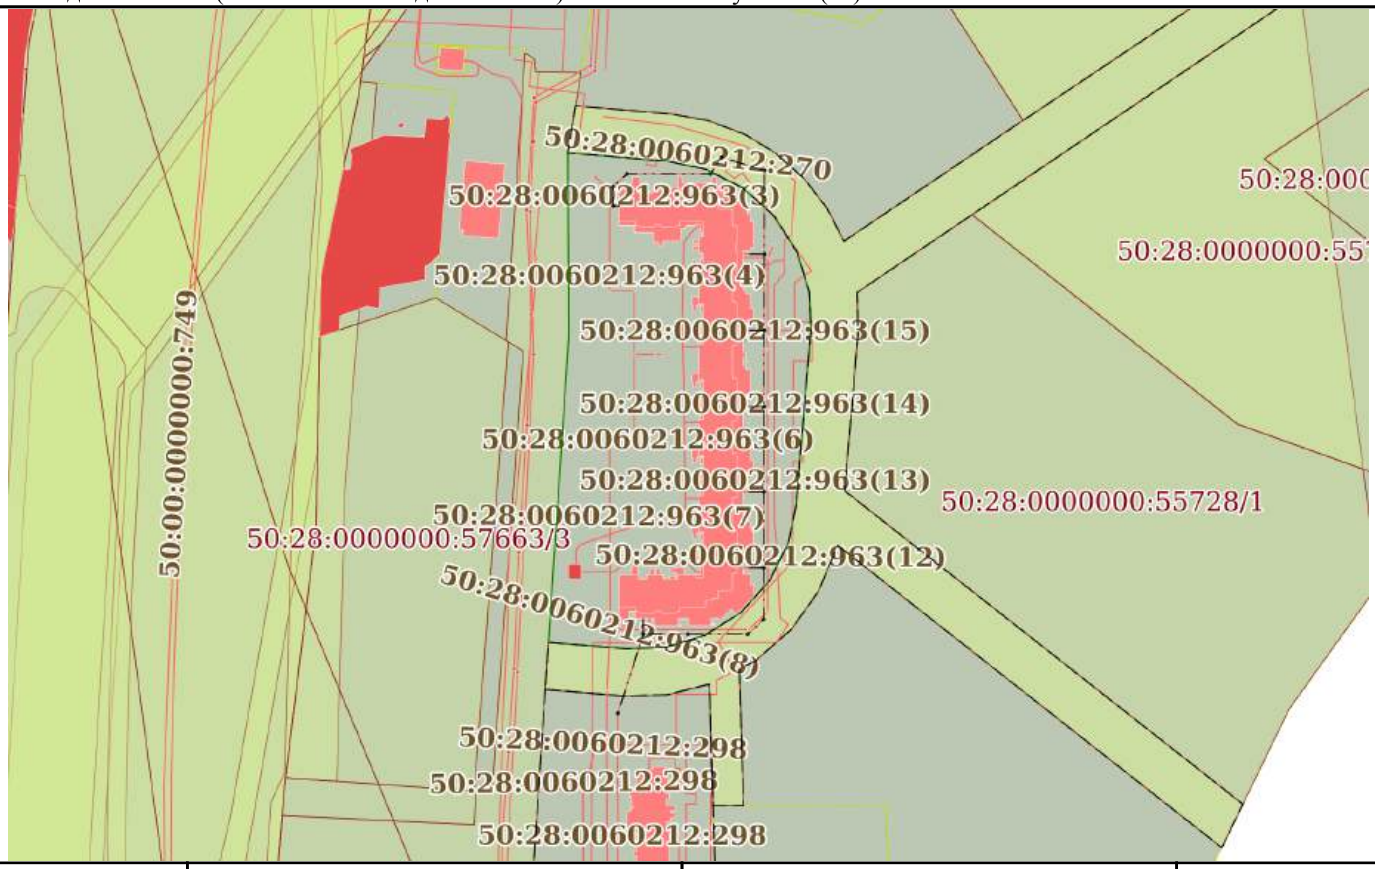

Масштаб 1:3000	Условные обозначения:		

Отчёт об объекте недвижимости

Описание местоположения объекта недвижимости

Сооружение
вид объекта недвижимости

Лист № 1 раздела 5.1	Всего листов раздела 5.1: 5	Всего разделов: 3	Всего листов отчёта: 8

29.09.2025г. № КУВИ-001/2025-182446029	
Кадастровый номер:	50:28:0060212:961

1. Сведения о координатах характерных точек контура объекта недвижимости

Система координат

Номер точки	Координаты, м		Радиус, м	Средняя квадратическая погрешность определения координат характерных точек контура, м	Глубина, высота, м	
	X	Y			H1	H2
1	2	3	4	5	6	7
1	428199.31	2205454.13	-	0.1	данные отсутствуют	данные отсутствуют
2	428199.33	2205451.54	-	0.1	данные отсутствуют	данные отсутствуют
3	428207.05	2205451.55	-	0.1	данные отсутствуют	данные отсутствуют
4	428212.16	2205457.11	-	0.1	данные отсутствуют	данные отсутствуют
5	428212.18	2205490.68	-	0.1	данные отсутствуют	данные отсутствуют
6	428218.82	2205495.07	-	0.1	данные отсутствуют	данные отсутствуют
7	428213.52	2205512.43	-	0.1	данные отсутствуют	данные отсутствуют
8	428179.97	2205512.41	-	0.1	данные отсутствуют	данные отсутствуют
9	428149.31	2205512.33	-	0.1	данные отсутствуют	данные отсутствуют
10	428118.63	2205512.26	-	0.1	данные отсутствуют	данные отсутствуют
11	428084.4	2205512.2	-	0.1	данные отсутствуют	данные отсутствуют
12	428053.84	2205512.16	-	0.1	данные отсутствуют	данные отсутствуют

Сооружение
вид объекта недвижимости

Лист № 2 раздела 5.1	Всего листов раздела 5.1: 5	Всего разделов: 3	Всего листов отчёта: 8

29.09.2025г. № КУВИ-001/2025-182446029	
Кадастровый номер:	50:28:0060212:961

13	428033.19	2205512.12	-	0.1	данные отсутствуют	данные отсутствуют
14	428027.2	2205505.63	-	0.1	данные отсутствуют	данные отсутствуют
15	428027.2	2205481.63	-	0.1	данные отсутствуют	данные отсутствуют
16	428027.2	2205463.67	-	0.1	данные отсутствуют	данные отсутствуют
17	427995.4	2205453.47	-	0.1	данные отсутствуют	данные отсутствуют
1	428179.97	2205512.41	-	0.1	данные отсутствуют	данные отсутствуют
2	428179.97	2205503.63	-	0.1	данные отсутствуют	данные отсутствуют
1	428149.31	2205512.33	-	0.1	данные отсутствуют	данные отсутствуют
2	428149.31	2205503.63	-	0.1	данные отсутствуют	данные отсутствуют
1	428118.63	2205512.26	-	0.1	данные отсутствуют	данные отсутствуют
2	428118.63	2205503.63	-	0.1	данные отсутствуют	данные отсутствуют
1	428084.4	2205512.2	-	0.1	данные отсутствуют	данные отсутствуют
2	428084.39	2205503.63	-	0.1	данные отсутствуют	данные отсутствуют
1	428053.84	2205512.16	-	0.1	данные отсутствуют	данные отсутствуют
2	428053.84	2205503.63	-	0.1	данные отсутствуют	данные отсутствуют
1	428027.2	2205463.67	-	0.1	данные отсутствуют	данные отсутствуют
2	428033.81	2205463.67	-	0.1	данные отсутствуют	данные отсутствуют

Сооружение
вид объекта недвижимости

Лист № 3 раздела 5.1	Всего листов раздела 5.1: 5	Всего разделов: 3	Всего листов отчёта: 8

29.09.2025г. № КУВИ-001/2025-182446029	
Кадастровый номер:	50:28:0060212:961

1	428027.2	2205463.67	0.5	0.1	данные отсутствуют	данные отсутствуют
1	428027.2	2205481.63	0.5	0.1	данные отсутствуют	данные отсутствуют
1	428027.2	2205505.63	0.5	0.1	данные отсутствуют	данные отсутствуют
1	428033.19	2205512.12	0.5	0.1	данные отсутствуют	данные отсутствуют
1	428053.84	2205512.16	0.5	0.1	данные отсутствуют	данные отсутствуют
1	428084.4	2205512.2	0.5	0.1	данные отсутствуют	данные отсутствуют
1	428118.63	2205512.26	0.5	0.1	данные отсутствуют	данные отсутствуют
1	428149.31	2205512.33	0.5	0.1	данные отсутствуют	данные отсутствуют
1	428179.97	2205512.41	0.5	0.1	данные отсутствуют	данные отсутствуют
1	428213.52	2205512.43	0.5	0.1	данные отсутствуют	данные отсутствуют
1	428218.82	2205495.07	0.5	0.1	данные отсутствуют	данные отсутствуют
1	428212.18	2205490.68	0.5	0.1	данные отсутствуют	данные отсутствуют
1	428212.16	2205457.11	0.5	0.1	данные отсутствуют	данные отсутствуют
1	428207.05	2205451.55	0.5	0.1	данные отсутствуют	данные отсутствуют
1	428199.33	2205451.54	0.5	0.1	данные отсутствуют	данные отсутствуют
1	427995.4	2205453.47	0.5	0.1	данные отсутствуют	данные отсутствуют

2. Сведения о предельных высоте и глубине конструктивных элементов объекта недвижимости	
Предельная глубина конструктивных элементов объекта недвижимости, м	данные отсутствуют

Сооружение
вид объекта недвижимости

Лист № 4 раздела 5.1	Всего листов раздела 5.1: 5	Всего разделов: 3	Всего листов отчёта: 8

29.09.2025г. № КУВИ-001/2025-182446029	
Кадастровый номер:	50:28:0060212:961

Предельная высота конструктивных элементов объекта недвижимости, м	данные отсутствуют

Сооружение
вид объекта недвижимости

Лист № 5 раздела 5.1	Всего листов раздела 5.1: 5	Всего разделов: 3	Всего листов отчёта: 8

29.09.2025г. № КУВИ-001/2025-182446029	
Кадастровый номер:	50:28:0060212:961

3. Сведения о характерных точках пересечения контура объекта недвижимости с контуром (контурами) иных зданий, сооружений, объектов незавершенного строительства

Система координат 50.2

Номера характерных точек контура	Координаты, м		Средняя квадратическая погрешность определения координат характерных точек контура, м	Глубина, высота, м		Кадастровые номера иных объектов недвижимости, с контурами которых пересекается контур данного объекта недвижимости
	X	Y		H1	H2	
1	2	3	4	5	6	7
данные отсутствуют	данные отсутствуют	данные отсутствуют	данные отсутствуют	данные отсутствуют	данные отсутствуют	данные отсутствуют

Отчёт сформирован сервисом Контур.Недвижимость согласно записям из ЕГРН,
носит справочный характер и не является официальной выпиской

Уведомление об отсутствии в Едином государственном реестре недвижимости запрашиваемых сведений

29 сентября 2025г. № КУВИ-001/2025-182446565

На основании запроса от 29.09.2025,
поступившего на рассмотрение 29.09.2025,
в соответствии с частью 12 статьи 62 Федерального закона от 13 июля 2015 г. N 218-ФЗ "О государственной регистрации недвижимости" уведомляем, что в Едином государственном реестре недвижимости отсутствует запрошенная Вами информация.

1	Вид запрашиваемой информации:	выписка из ЕГРН о переходе прав на объект недвижимости
2	Содержание запроса:	Вид объекта недвижимости: Иной объект недвижимости. Описание объекта недвижимости: кадастровый номер: 50:28:0060212:965.
3	Причины направления уведомления:	отсутствие в ЕГРН записей о зарегистрированных правах на объект недвижимости
4	Правопритязания:	отсутствуют
5	Заявленные в судебном порядке права требования, аресты (запрещения):	данные отсутствуют

Учреждения юстиции по государственной регистрации прав на недвижимое имущество и сделок с ним, правопреемниками которых являются соответствующие управления Росреестра, приступили к проведению государственной регистрации прав на недвижимое имущество и сделок с ним с дат, указанных на официальном сайте Росреестра в информационно-телекоммуникационной сети "Интернет".

Отчёт сформирован сервисом Контур.Недвижимость согласно записям из ЕГРН,
носит справочный характер и не является официальной выпиской
Отчёт об объекте недвижимости

Сведения о характеристиках объекта недвижимости

Раздел 1 Лист 1

Сооружение
вид объекта недвижимости

Лист № 1 раздела 1	Всего листов раздела 1: 2	Всего разделов: 3	Всего листов отчёта: 5

29.09.2025г. № КУВИ-001/2025-182446471	
Кадастровый номер:	50:28:0060212:965
Номер кадастрового квартала:	50:28:0060212
Дата присвоения кадастрового номера:	16.07.2021

Ранее присвоенный государственный учетный номер:	данные отсутствуют
Местоположение:	Российская федерация, Московская область, городской округ Домодедово, город Домодедово, микрорайон Востряково
Площадь:	данные отсутствуют
Основная характеристика (для сооружения):	тип: площадь застройки; значение: 29.5; единица измерения: в квадратных метрах
Назначение:	1.1. Сооружения электроэнергетики
Наименование:	ТП-2
Количество этажей, в том числе подземных этажей:	данные отсутствуют
Год ввода в эксплуатацию по завершении строительства:	2021
Год завершения строительства:	данные отсутствуют
Кадастровая стоимость, руб.:	684656.47
Кадастровые номера иных объектов недвижимости, в пределах которых расположен объект недвижимости:	50:28:0060212:200
Кадастровые номера помещений, машино-мест, расположенных в здании или сооружении:	данные отсутствуют
Кадастровые номера объектов недвижимости, из которых образован объект недвижимости:	данные отсутствуют
Кадастровые номера образованных объектов недвижимости:	данные отсутствуют
Сведения о включении объекта недвижимости в состав предприятия как имущественного комплекса:	данные отсутствуют

Сооружение
вид объекта недвижимости

Лист № 2 раздела 1	Всего листов раздела 1: 2	Всего разделов: 3	Всего листов отчёта: 5

29.09.2025г. № КУВИ-001/2025-182446471	
Кадастровый номер:	50:28:0060212:965

Сведения о включении объекта недвижимости в состав единого недвижимого комплекса:	данные отсутствуют
Виды разрешенного использования:	для многоэтажного жилищного строительства
Сведения о включении объекта недвижимости в реестр объектов культурного наследия:	данные отсутствуют
Сведения о кадастровом инженере:	Пащенко Михаил Леонидович, СНИЛС 13164878367, договор на выполнение кадастровых работ от 11.06.2020 № 17-20, дата завершения кадастровых работ: 08.07.2021
Статус записи об объекте недвижимости:	Сведения об объекте недвижимости имеют статус "актуальные"
Особые отметки:	Сведения, необходимые для заполнения разделов: 2 - Сведения о зарегистрированных правах; 6 - Сведения о частях объекта недвижимости; 7 - Перечень помещений, машино-мест, расположенных в здании, сооружении; 8 - План расположения помещения, машино-места на этаже (плане этажа), отсутствуют.

Отчёт об объекте недвижимости


Описание местоположения объекта недвижимости

Сооружение
вид объекта недвижимости

Лист № 1 раздела 5	Всего листов раздела 5: 1	Всего разделов: 3	Всего листов отчёта: 5

29.09.2025г. № КУВИ-001/2025-182446471	
Кадастровый номер:	50:28:0060212:965

Схема расположения объекта недвижимости (части объекта недвижимости) на земельном участке(ах)

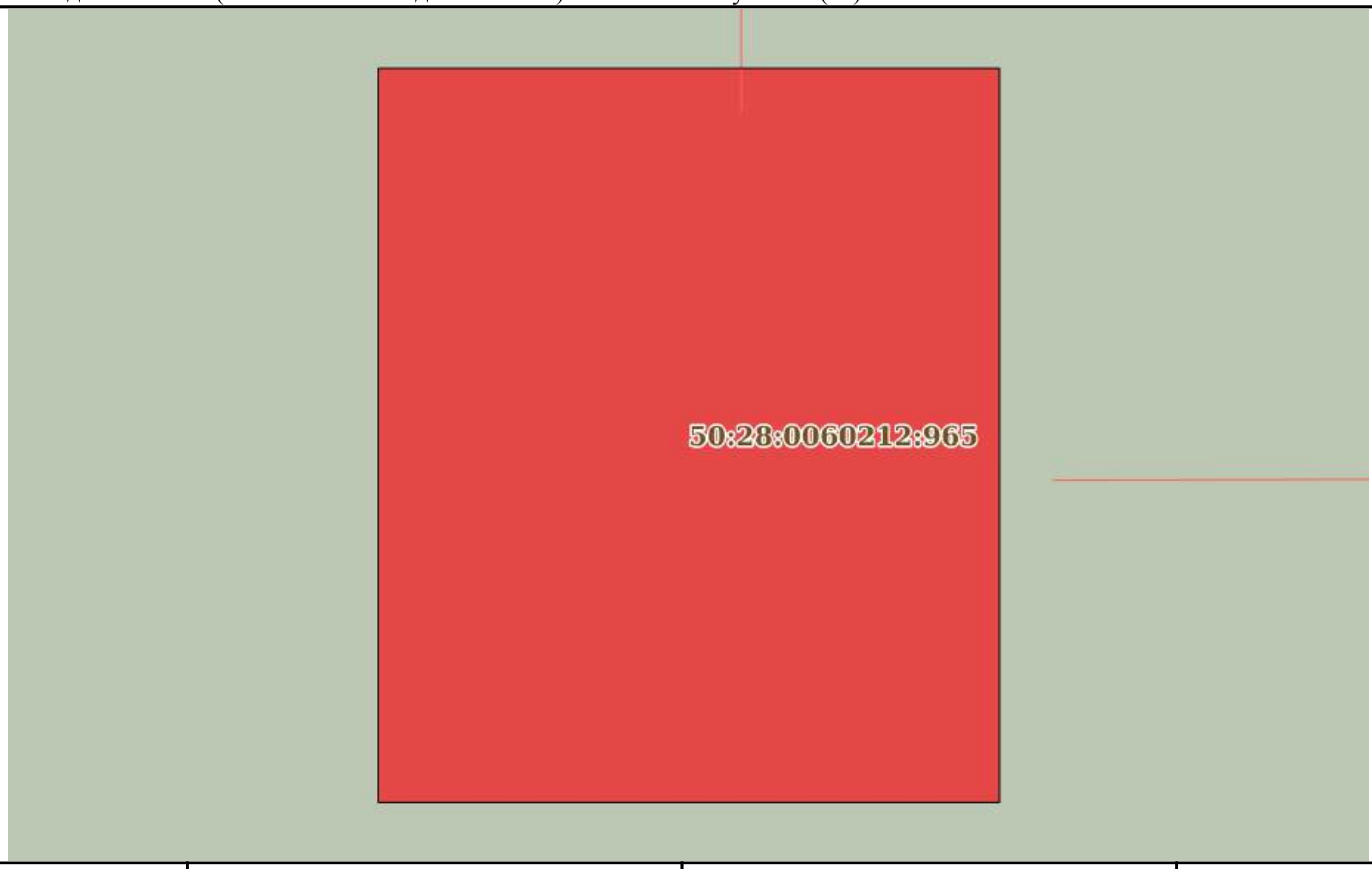

Масштаб 1:60	Условные обозначения:		

Отчёт об объекте недвижимости

Описание местоположения объекта недвижимости

Сооружение
вид объекта недвижимости

Лист № 1 раздела 5.1	Всего листов раздела 5.1: 2	Всего разделов: 3	Всего листов отчёта: 5

29.09.2025г. № КУВИ-001/2025-182446471	
Кадастровый номер:	50:28:0060212:965

1. Сведения о координатах характерных точек контура объекта недвижимости

Система координат

Номер точки	Координаты, м		Радиус, м	Средняя квадратическая погрешность определения координат характерных точек контура, м	Глубина, высота, м	
	X	Y			H1	H2
1	2	3	4	5	6	7
1	428055.38	2205438.64	-	0.1	данные отсутствуют	данные отсутствуют
2	428049.48	2205438.64	-	0.1	данные отсутствуют	данные отсутствуют
3	428049.48	2205433.64	-	0.1	данные отсутствуют	данные отсутствуют
4	428055.38	2205433.64	-	0.1	данные отсутствуют	данные отсутствуют
1	428055.38	2205438.64	-	0.1	данные отсутствуют	данные отсутствуют

2. Сведения о предельных высоте и глубине конструктивных элементов объекта недвижимости

Предельная глубина конструктивных элементов объекта недвижимости, м	данные отсутствуют
Предельная высота конструктивных элементов объекта недвижимости, м	данные отсутствуют

Сооружение
вид объекта недвижимости

Лист № 2 раздела 5.1	Всего листов раздела 5.1: 2	Всего разделов: 3	Всего листов отчёта: 5

29.09.2025г. № КУВИ-001/2025-182446471	
Кадастровый номер:	50:28:0060212:965

3. Сведения о характерных точках пересечения контура объекта недвижимости с контуром (контурами) иных зданий, сооружений, объектов незавершенного строительства

Система координат 50.2

Номера характерных точек контура	Координаты, м		Средняя квадратическая погрешность определения координат характерных точек контура, м	Глубина, высота, м		Кадастровые номера иных объектов недвижимости, с контурами которых пересекается контур данного объекта недвижимости
	X	Y		H1	H2	
1	2	3	4	5	6	7
данные отсутствуют	данные отсутствуют	данные отсутствуют	данные отсутствуют	данные отсутствуют	данные отсутствуют	данные отсутствуют

Приложение 2
к распоряжению
Главгосстройнадзора
Московской области
от «25» октября 2016 г. № 28

форма № 23

АКТ
об обеспечении объекта теплоснабжением

г. Домодедово «____»_____ 201___ г.

ООО «Большое Домодедово»
(теплоснабжающая или теплосетевая организация)

именуемое в дальнейшем Исполнитель, в лице:
директора УК ООО «Коалко Девелопмент», Дмитриевой Ольги Владимировны
(должность, фамилия, имя, отчество)

действующего на основании _____ с одной стороны, и

ООО «ЛИДЕР ГРУПП ДОМОДЕДОВО»

именуемое в дальнейшем Заказчик, в лице
генерального директора, Лябихова Романа Михайловича

действующего на основании _____, с другой стороны, вместе именуемые «Стороны», подписали настоящий Акт о нижеследующем:

1. Исполнитель выполнил мероприятия, предусмотренные пунктом 28 раздела III Правил подключения к системам теплоснабжения (утв. постановлением Правительства РФ от 16.04.2012 № 307 «О порядке подключения к системам теплоснабжения и о внесении изменений в некоторые акты Правительства Российской Федерации» (далее Правила подключения к системам теплоснабжения) и условиями Договора о подключении к системам теплоснабжения от «13» марта 2017 г. № ТС-12/17 (далее Договор);
2. Заказчик выполнил мероприятия, предусмотренные пунктом 27 раздела III Правил подключения к системам теплоснабжения и условиями Договора от «13» марта 2017г.;
3. Подключенная максимальная тепловая нагрузка составляет 1,674 Гкал/ч;
4. Категория надежности II;
5. Точка подключения Объекта существующая камера ТК-5.

Настоящий Акт составлен в двух экземплярах, имеющих одинаковую юридическую силу, по одному для каждой из сторон.

Подписание Акта Сторонами подтверждает надлежащее исполнение условий Договора от «13» марта 2017г. № ТС-12/17

Заказчик:
_____ /**Лябихов Р.М.**/
М.П.

Исполнитель:
_____ /**Дмитриева О.В.**/
М.П.

Постоянно

ФЕДЕРАЛЬНАЯ СЛУЖБА
ПО ЭКОЛОГИЧЕСКОМУ, ТЕХНОЛОГИЧЕСКОМУ И АТОМНОМУ НАДЗОРУ
(РОСТЕХНАДЗОР)

ЦЕНТРАЛЬНОЕ УПРАВЛЕНИЕ
Юр. адрес: ул. Рождественка, д.5/7, Москва, 107031 Почт. адрес: 107078, г. Москва, 1-й Басманный переулок, д. 6, стр. 4.
Телефон: (495) 695-43-89, Факс: (495) 691-43-65 E-mail: info@cntr.gosnadzor.ru, http://www.cntr.gosnadzor.ru
ОКПО 02844133, ОГРН 1067746766240 ИНН/КПП 7702609639/770201001

УТВЕРЖДАЮ
Начальник межрегионального отдела по котлонадзору и надзору за тепловыми установками и сетями ЦУ Ростехнадзора
Должность лица, утвердившего акт осмотра

_____ /Шамонов Е.В./
Подпись ф.и.о.

«23» ноября 2016г.
м.п.

ООО «ЛИДЕР ГРУПП ДОМОДЕДОВО»
Наименование организации (собственник)

Генеральный директор Р.М. Лябихов
Должность, Ф.И.О. руководителя, (владельца)

Адрес: юридический: 142062, г. Домодедово, Московская область, с.Растуново, ул. Заря, строение 58 тел. 8(495)984-91-55
Юридический адрес, фактический адрес, телефон

ИНН 7703815899

ОГРН 1147746927228

АКТ
ОСМОТРА ТЕПЛОВЫХ ЭНЕРГОУСТАНОВОК И ТЕПЛОВЫХ СЕТЕЙ

№ 5.2-122/17 «23» 03 2017 года

Тепловые сети системы к жилому дому №1 по адресу: Московская область, городской округ Домодедово, город Домодедово,мкр «Востряково».
(наименование энергоустановки, почтовый адрес)

Акт составлен
Главным государственным инспектором межрегионального отдела по котлонадзору и надзору за тепловыми установками и сетями Центрального управления Ростехнадзора Родиным Романом Владимировичем т. 8 (495) 625-93-79
(должностное лицо территориального органа Ростехнадзора)

Центральное управление Федеральной службы по экологическому, технологическому и атомному надзору

107031, г. Москва, ул. Рождественка, д. 5/7.

в присутствии руководителя (заявитель), технического руководителя или ответственного за исправное состояние и безопасную эксплуатацию тепловых энергоустановок
Генерального директора ООО «ЛИДЕР ГРУПП ДОМОДЕДОВО» Р.М. Лябихова 8 (495)984-91-55
(наименование организации, должность, Ф.И.О, № телефона)

в том, что «21» 03 2017 г. проведена проверка технической, исполнительной, пуско-наладочной и эксплуатационной, документации и осмотр технического состояния тепловой сети к жилому дому

№1по адресу: Московская область, городской округ Домодедово, город Домодедово, мкр. «Востряково».

(наименование энергоустановки)

По результатам проверки и осмотра установлено:

1. Состав и характеристика тепловых энергоустановок и тепловых сетей:

1. Состав и характеристика тепловых энергоустановок и тепловых сетей:

Назначение тепловых сетей: Внутриквартальная тепловая сеть, тепловая сеть ввода

Характеристика тепловых сетей:

Протяженность 2d155, L=310м; 2d=107.98, L=215.95м; 2d=281,L=562м; 2d=225,L=450м.

Диаметр, мм: 133мм; 159мм; 219мм; 325мм.

Вид прокладки: бесканальная на песчаном основании, прокладка в ж/б канале с засыпкой песком.

Точка присоединения: существующая тепловая камера ТК-5 2Ду=325мм (в соответствии со схемой подключения)

Назначение здания, где вводится система теплопотребления: жилой дом №1

Тип тепловой (теплопотребляющей) энергоустановка: Тепловые сети к жилому дому №1 по адресу: Московская область, городской округ Домодедово, город Домодедово, мкр. «Востряково»..

2. Теплоснабжающая организация ООО племзавод «Барыбино»

Проект системы теплопотребления разработан ООО «ПСК-СЕНАТОР» «Тепломеханические решения тепловых сетей для домов №1,2,3» шифр №220/ПД-ТС по техническим условиям ООО «Большое Домодедово»№б/н от 01.02.15г. на тепловую нагрузку 18Гкал/час.

(наименование организации)

3. Заключение государственной экспертизы

Положительное заключение экспертной организации на проект «ГЛАВНАЯ НЕГОСУДАРСТВЕННАЯ ЭКСПЕРТИЗА (ГЛАВЭКСПЕРТИЗА)» № 2-1-1-0118-14 от 25.12.2014 г.

4. Разрешение на допуск в эксплуатацию на период проведения ПНР (пробных пусков)

5. Проектные тепловые нагрузки

№ п/п	Наименование	Вид нагрузки. Потребление	Количество	Единица измерения
1	Тепловая нагрузка на отопление	Макс	1,014	Гкал/ч
2	Тепловая нагрузка на ГВС	Макс	0,660	Гкал/ч
	Тепловая нагрузка общая		1,674	Гкал/ч

6. Характеристика теплоносителя в точке присоединения к источнику тепловой энергии

Наименование теплоносителя (вода, пар)	Располагаемый напор, Атм.			Температурный режим, ^{0}C			Статическое давление, атм.
	P1	P2	ΔP	T1	T2	ΔT	H
Вода	4,0	3,0	1,0	130	70	60	

7. Техническая документация:

7.1 Справка о выполнении технических условий № 1-Т от 12.12.2016г.

7.2. Акт комплексного опробования теплового оборудования б\н от 10.04.2016г.

7.3. Акты:

гидравлических испытаний оборудования:

отопления от

ГВС от

еплового пункта от
епловой сети №1 от 01.03.17г.
ентиляции

Учет тепловой энергии проект № 04/12-000-ИТП-12-3-15-УУТЭ от 2015 г., прибор учета ТМ-06, диаметр Ду=80 мм, расход теплоносителя 160 м^3/ч. Акт допуска №848 от 20.03.2017
(№ согласования проекта, дата, тип, марка, диаметр, расхода теплоносителя, допуск в эксплуатацию приборов учета)

7.4. Акт разграничения балансовой принадлежности и эксплуатационной ответственности между ООО племзавод «Барыбино» и ООО «ЛИДЕР ГРУПП ДОМОДЕДОВО» № б/н от 4.03.2017г.
(наименование организаций, даты и номера актов)

7.5. Пусконаладочные работы и испытания выполнены:
Не требуется.
(наименование организации)

7.6. Разрешение на допуск в эксплуатацию электроустановок не требуется.
7.7.1. Отчет по проведению ПНР от: не требуется.
7.7.2. Энергетический паспорт здания №14-81 (14-95)- Д6-ЭП.
8. Организация эксплуатации:
8.1.Эксплуатация тепловых энергоустановок осуществляется: ООО «УК Комфорт»
(название предприятия, организации)

Акт приема передачи тепловых энергоустановок в эксплуатацию между собственником и эксплуатирующей организацией№ - не требуется.

8.2. Лицом, ответственным за исправное состояние и безопасную эксплуатацию тепловых энергоустановок: Заказчика инженер ОВиВК Токмачев Сергей Валерьевич, Приказ №16-од от 13.03.2017г., прошедший проверку знаний ПТЭ и ПТБ Протокол №1 от 13.03.2017г. Журнал проверки знаний от 13.03.2017г.

8.3. Достаточность по количеству и квалификации теплотехнического персонала достаточно

8.4. Наличие технической документации (да, нет):
технический паспорт на тепловые сети не требуется
технический паспорт на тепловую (теплопотребляющую) энергоустановку да
утвержденной принципиальной тепловой схемы да
должностных инструкций да
инструкций по эксплуатации да
списки лиц, имеющих право выдачи нарядов, оперативных переключений и др. да

8.5. Наличие технологической документации имеется

8.6. Наличие технологической оснастки и инструмента для эксплуатации тепловой энергоустановки имеется

8.7. Состояние защитных средств, их достаточность соответствует

8.8. Наличие средств пожаротушения имеются

8.9. Наличие журналов (да, нет):
оперативного да;
инструктажей персонала да;
проверки знаний да;
учета защитных средств да;
учета выдачи нарядов-допусков да;
технических освидетельствований да;

8.10. Техническое состояние (соответствие правилам и нормам):
тепловые сети не требуется
тепловые пункты соответствует
системы отопления соответствует
системы вентиляции, кондиционирования соответствует
системы горячего водоснабжения соответствует
системы сбора и возврата конденсата не требуется

8. 11. Результаты осмотра тепловой энергоустановки: находится в исправном состоянии.

8.12. Тепловая энергоустановка: тепловые сети к жилому дому №1,по адресу: Московская область, городской округ Домодедово, город Домодедово, мкр. «Востряково». отвечает ~~(не отвечает)~~ установленным техническим требованиям и может быть ~~(не может быть)~~ допущена в эксплуатацию.

Акт действителен до « » 2017г.

Если в течение указанного срока тепловая установка не будет подключена к сети, ее осмотр осуществляется повторно.

Главный государственный инспектор _____ Р. В. Родин
(Подпись, штамп) (Ф.И.О.)

Генеральный директор
ООО «ЛИДЕР ГРУПП ДОМОДЕДОВО» _____ Р.М. Лябихов
(Подпись,штамп) (Ф.И.О.)

ФЕДЕРАЛЬНАЯ СЛУЖБА
ПО ЭКОЛОГИЧЕСКОМУ ТЕХНОЛОГИЧЕСКОМУ И АТОМНОМУ НАДЗОРУ
(РОСТЕХНАДЗОР)

ЦЕНТРАЛЬНОЕ УПРАВЛЕНИЕ

107031, Москва, ул. Рождественка, д. 5/7

E-mail: info@cntr.gosnadzor.ru

УТВЕРЖДАЮ

И.о. начальника отдела
государственного энергетического
надзора по Московской области

_____ /А.В.Титков/
Подпись Ф.И.О.

«31» июля 2018 г.

ООО «ЛИДЕР ГРУПП ДОМОДЕДОВО»
Наименование организации (собственник)

Генеральный директор Лябихов Р.М.
Должность, Ф.И.О. руководителя

Юридический адрес: 142006, г. Домодедово,
Московская область, мкр. Востряково
ул. Донская, д. 5, пом. V;
Фактический адрес: 123022. Москва,
ул. большая Декабрьская, д. 10, стр. 2
тел. 8(495)984-91-55
Юридический и фактический адрес, телефон

ИНН 7810836491

АКТ
ОСМОТРА ЭЛЕКТРОУСТАНОВКИ

№ 3.1-27951-617 -2018 от «31» июля 2018 г.

Электроустановка Внешнего электроснабжения объекта Многоэтажная жилая застройка по адресу: М.О. г.Домодедово, мкр. Востряково» (1 этап ТУ);
(Наименование электроустановки, почтовый адрес)

Акт составлен: Государственным инспектором отдела государственного энергетического надзора по Московской области Центрального управления Ростехнадзора
(должностное лицо территориального органа Ростехнадзора)

Татариновым Игорем Витальевичем 8 (495) 624-94-53 г. Москва, Рождественка 5/7.
(Ф.И.О., телефон, наименование организации, адрес)

в присутствии руководителя (заявителя), технического руководителя или ответственного за электрохозяйство (техническое состояние): Генерального директора Лябихов Р.М.
тел. 8(495)984-91-55
(Наименование организации, Ф.И.О., телефон)

в том, что «26» июля 2018 г. проведена проверка технической, исполнительной, пуско-наладочной и эксплуатационной документации и осмотр технического состояния Внешнего электроснабжения объекта Многоэтажная жилая застройка
по адресу: М.О. г.Домодедово, мкр. Востряково» (1 этап ТУ);
(Наименование электроустановки, номера вводов от источника электроснабжения)

В результате установлено:

1. Осмотру предъявлено:

Состав и характеристика электроустановки Внешнего электроснабжения объекта Многоэтажная жилая застройка:

1.1. Кабельная линия основного питания напряжением 10кВ от РП-56 РУ-10кВ с.1 яч.11 в направлении ТП-1 1СШ 10кВ, АПвПуг-10 3*(1*120/50), длиной 473 м.

1.2. Кабельная линия основного питания напряжением 10кВ от РП-56 РУ-10кВ с.2 яч.12 в направлении ТП-1 2СШ 10кВ, АПвПуг-10 3*(1*120/50), длиной 482 м.

1.3. Двух трансформаторная блочная комплектная подстанция 2БКТП-1250-10/0,4кВ в составе:

1.3.1. Трансформатор масляный ТМГ21 -1250/10 - 2шт.

1.3.2. РУВН в составе:

1.3.2.1. Камера КСО-393 5шт.

1.3.2.2. Выключатель нагрузки ВНА-10/630 2шт.

1.3.2.3. Выключатель вакуумный ВВР-10/630 2шт.

1.3.2.4. Разъединитель РВЗ-10/630 5шт.

1.3.2.5. Трансформатор тока ТОЛ-10 100/5 0,5/10Р 6 шт.

1.3.3. РУНН в составе:

1.3.3.1. ШРНН-12-2500-1600 2500А 2шт

1.3.3.1. Выключатель нагрузки CSSD-2500A 2шт.

1.3.3.2. Выключатель нагрузки CSSD-1600A 2шт.

1.3.3.3. Трансформатор тока ТТЭ-100 2500/5А 12шт.

1.3.3.4. Предохранитель выключатель-разъединитель SL3 3-х полюсный 630А -24шт.

(тип, мощность, напряжение, количество, длина, марка сечение кабеля, провода, характеристика ВЛ.)

Ток плавких вставок предохранителей или уставок автоматов (релейной защиты):
ввод №1 ВНА-630 А, ввод №2 ВНА-630 А, транс. №1 150А (РС-83), транс. №2 150А (РС-83)
(защитная автоматика)

2.Проект (однолинейная схема):
Разработчик: ООО «Электростройпроект»

3. Разрешение на присоединение мощности (технические условия/техническое задание на технологическое присоединение): Технические условия ООО «Большое Домодедово» от "15" августа 2016 г. №962756-1 (первый этап);
Установленная мощность 2500 кВА.
Выполнены: Акт о выполнении 1 этапа технических условий № 1-Э от 15.03.2017г.
Акт об осуществлении технологического присоединения - № 3/ИА-12-302-3507(923678) от 22 февраля 2018г.
Акт разграничения балансовой принадлежности сторон - № 08/17-1 от 15 марта 2017 г.
Акт разграничения эксплуатационной ответственности сторон № 08/17-1 от 15 марта 2017 г.

4. Категория обеспечения надежности электроснабжения:
по проекту вторая
фактически вторая

5. Расчет за электроэнергию производится: по счетчикам (тип):
нет

6. Ответственный за электрохозяйство/техническое состояние: ООО «ЛИДЕР ГРУПП ДОМОДЕДОВО» Михайлов И.И., удостоверение № 1 от 28.06.2018 г. Назначен приказом № 5-од от 28 июня 2018г.
(Должность, Ф.И.О.)

Проверка знаний (дата, группа по Э.Б.) "28" июня 2018 г. V гр. до 1000 В.

7. Организация эксплуатации и обслуживания электроустановок ООО «МосЭнергоСтрой».
Обеспеченность обслуживающим персоналом обеспечено

8. Наличие эксплуатационной документации:

8.1. Наличие технической документации (да, нет):
утвержденной принципиальной (однолинейной) электрической схемы ___да;
должностных инструкций _____да;
инструкций по эксплуатации _____да;

бланков нарядов _____ да;
списков лиц, имеющих право: выдачи нарядов, оперативных переключений

8.2. Наличие журналов (да, нет):
оперативного _____ да;
проверки знаний _____ да;
инструктажа вводного и по охране труда электротехнического персонала да;
учета и содержания средств защиты _____ да;
противоаварийных тренировок _____ да;
учета и содержания электроинструмента _____ да;
учета аварий и отказов _____ да;
работ по нарядам и распоряжениям _____ да;
инструктажа на 1 группу _____ да;

9. Наличие электрозащитных средств: в наличии, испытаны
10. Протоколы испытаний и измерений выполнены: ООО «СЕТЬМОНТАЖ-XXI» от 22.06.2018г.
Свидетельство о регистрации: № 6164 от 19 ноября 2015г.
Выдано: Федеральной службой по экологическому, технологическому и атомному надзору Межрегиональное технологическое управление Ростехнадзор.
(место регистрации)
11. Согласование на применение электроэнергии для термических целей: не требуется.
12. Акт ревизии и маркирования средств учета электроэнергии
13. _____
(Другие документы, рассмотренные в ходе осмотра)
14. Результаты осмотра электроустановки
Состояние предъявленной ЭУ удовлетворительное

Заключение:
Электроустановка отвечает техническим условиям, требованиям проектной документации, установленным требованиям безопасности, требованиям правил эксплуатации и может быть допущена в эксплуатацию **постоянно.**

Акт действителен до «31» октября 2018 г.

Если в течение указанного срока электроустановка не будет подключена к сети, ее осмотр осуществляется повторно.

Государственный инспектор: _____ / Татаринов И.В./
(Подпись, печать) (фамилия инициалы)

Генеральный директор
ООО «ЛИДЕР ГРУПП ДОМОДЕДОВО» _____ / Лябихов Р.М./
(Подпись, печать) (фамилия инициалы)

«ЛИДЕР ГРУПП ДОМОДЕДОВО»

ФЕДЕРАЛЬНАЯ СЛУЖБА
ПО ЭКОЛОГИЧЕСКОМУ ТЕХНОЛОГИЧЕСКОМУ И АТОМНОМУ НАДЗОРУ
(РОСТЕХНАДЗОР)

ЦЕНТРАЛЬНОЕ УПРАВЛЕНИЕ

107031, Москва, ул. Рождественка, д. 5/7
E-mail: info@cntr.gosnadzor.ru
телефон (495) 695-43-89
(495) факс 691-43-65

УТВЕРЖДАЮ
Начальник межрегионального отдела государственного энергетического надзора
Должность лица, утвердившего акт осмотра
/А.В. Пальчиков/
Подпись Фамилия, инициалы
«16» марта 2017 г.

ООО «ЛИДЕР ГРУПП ДОМОДЕДОВО»
Наименование организации (собственник)
Генеральный директор Лябихов Р.М.
Должность, Ф.И.О.. руководителя
Юридический адрес: 142062, г. Домодедово, Московская область, с.Растуново, ул.Заря, строение 58
Фактический адрес: 123022, г. Москва, ул. большая Декабрьская, д.10, стр. 2
тел. 8 (495) 984-91-55
Юридический и фактический адрес, телефон
ИНН 7810836491

АКТ
ОСМОТРА ЭЛЕКТРОУСТАНОВКИ
№ 3.1-6592- 215 -2017 от «16» марта 2017 г.

Внешнее и внутреннее электроснабжение многоквартирного жилого дома со встроенными помещениями на объекте: «Многоэтажная жилая застройка по адресу: Московская область, г.Домодедово, мкр. Востряково. д.1»
(Наименование электроустановки, почтовый адрес)

Акт составлен государственным инспектором межрегионального отдела государственного энергетического надзора Центрального управления Ростехнадзора
(должностное лицо территориального органа Ростехнадзора)

Зайцевым Сергеем Александровичем, (495) 695-43-89, г. Москва, ул. Рождественка, д.5/7
(Ф.И.О., телефон, наименование организации, адрес)

в присутствии руководителя (заявителя), технического руководителя или ответственного за электрохозяйство (техническое состояние) Генерального директора ООО «ЛИДЕР ГРУПП ДОМОДЕДОВО» тел. (495) 984-91-55
(Наименование организации, Ф.И.О., телефон)

в том, что «09» марта 2017 г. проведена проверка технической, исполнительной, пусконаладочной и эксплуатационной документации и осмотр технического состояния электроустановки внешнего и внутреннего электроснабжения многоквартирного жилого дома №1 со встроенными помещениями, источник электроснабжения РУ-0,4 кВ ТП-1 ООО «ЛИДЕР ГРУПП ДОМОДЕДОВО»
(Наименование электроустановки, номера вводов от источника электроснабжения)

В результате установлено:

1. К осмотру предъявлено мощность установленная 927,8 кВт (расчетная), напряжение 400 В,

Состав и характеристика электроустановки:

1.1 Кабельная линия 3*АПвБбШп 4*240, длиной 88м. от 1СШ РУ-0,4 кВ ТП-1 до ГРЩ ввод-1 жилого дома;

1.2 Кабельная линия 3*АПвБбШп 4*185, длиной 104м. от 2СШ РУ-0,4 кВ ТП-1 до ГРЩ ввод-2 жилого дома;

1.3 Кабельная линия 2*АПвБбШп 4*240, длиной 104,5м. от 1СШ РУ-0,4 кВ ТП-1 до ВРУ (арендаторов) ввод №1 жилого дома;

1.4 Кабельная линия 2*АПвБбШп 4*240, длиной 118,5 м. от 2 СШ РУ-0,4 кВ ТП-1 до ВРУ (арендаторов) ввод №1 жилого дома;.

1.5 ГРЩ (жилая часть) 626,9 кВт, 0,4 кВ, ВРУ арендаторов (встроенные помещения), 301,9 кВт, 0,4 кВ, ИТП, распределительная и осветительная сеть дома.

(Перечень и характеристики электрооборудования, предъявленного к осмотру, тип мощность, напряжение, количество, длина, марка и сечение кабелей, проводов, характеристики ВЛ. и т.п.)

2. Проект (однолинейная схема)

08.2016-ЭС1 разработан ООО «Электростройпроект» (наружные сети), ЭОМ разработан ООО «ПСК«СИАМ» (внутреннее электроснабжение), 04/12-000-ИТП-12-3-15 разработан ООО «ПСК«СИАМ».

3. Разрешение на присоединение мощности (технические условия/техническое задание на технологическое присоединение) – Технические условия ООО «Большое Домодедово» от "15" августа 2016 г. №962756-1 (первый этап)

Акт разграничения границ балансовой принадлежности сторон между ООО «ЛИДЕР ГРУПП ДОМОДЕДОВО» и ООО «Большое Домодедово» № 08/17-1 от 15.03.2017.

Акт разграничения границ эксплуатационной ответственности сторон между ООО «ЛИДЕР ГРУПП ДОМОДЕДОВО» и МУП г. о. Домодедово «ЭЛЕКТРОСЕТЬ» № 08/17-2 от 15.03.2017

4. Категория обеспечения надежности электроснабжения по проекту вторая, фактически вторая.

5. Расчет за электроэнергию производится: по счетчикам (тип):

ГРЩ Меркурий 230 ART-03RN: ввод №1 - № 26083012, ввод №2 № 26083020; ВРУ арендаторов Меркурий 230 ART-03 RN: ввод №1 -№ 26083005, ввод №2 -№ 26083018 с измерительными трансформаторами (тип, коэффициент, номинальная нагрузка) тип Т-0,66 600/5,300/5

Защита на вводах электроустановки выполнена (номинал, тип реле и уставка РЗ, пл. вставка и т.д): ГРЩ: ввод №1 плавкий предохранитель 630А, ввод N2 плавкий предохранитель 630А, ВРУ арендаторов: ввод №1 плавкий предохранитель 315 А, ввод N2 плавкий предохранитель 315 А,

6. Ответственный за электрохозяйство Сазанович А.Ю. главный энергетик

(Должность, Ф.И.О.)

назначен приказом ООО «ЛИДЕР ГРУПП ДОМОДЕДОВО» № 1-од от "08" 12 2016 г.,

Проверка знаний (дата, группа по Э.Б.) "08" 12 2016 в комиссии Ростехнадзор V гр. по электробезопасности в электроустановках до и выше 1000В.

7. Организация эксплуатации и обслуживания электроустановок соответствует требованиям Правил

Обеспеченность обслуживающим персоналом – обеспечено

8. Наличие эксплуатационной документации:

8.1. Наличие технической документации (да, нет):

утвержденной принципиальной (однолинейной) электрической схемы - да;

должностных инструкций - да;

инструкций по эксплуатации - да;

бланков нарядов - да;

списков лиц, имеющих право: выдачи нарядов, оперативных переключений –да;

8.2. Наличие журналов (да, нет):

оперативного - да;

проверки знаний - да;

инструктажа вводного и по охране труда электротехнического персонала –да;

учета и содержания средств защиты - да;

противоаварийных тренировок - да;

учета и содержания электроинструмента - да;

учета аварий и отказов - да;

работ по нарядам и распоряжениям - да;

инструктажа на 1 группу - да;

9. Наличие электрозащитных средств в наличии, прошли испытания.

10. Протоколы испытаний и измерений, выполненны: внешнее электроснабжение: ООО НПК «Электро-сити», свидетельство о регистрации электролаборатории № 3705-2 от 11 апреля 2014г. выдано: МЕЖРЕГИОНАЛЬНОЕ ТЕХНОЛОГИЧЕСКОЕ УПРАВЛЕНИЕ Федеральная служба по экологическому и атомному надзору (Ростехнадзор), внутреннее электроснабжение: ООО «Инженерно-производственное объединение «Технополис», свидетельство о регистрации электролаборатории № 3342 от 28 июня 2012г. выдано: Центральное управлавление Федеральной службы по экологическому и атомному надзору (Ростехнадзор).

11. Согласование на применение электроэнергии для термических целей – не требуется.

12. Акт ревизии и маркирования средств учета электроэнергии от ___-------___ № ____------ составленный _____----------_____

13. _____----------_____

(Другие документы, рассмотренные в ходе осмотра)

14. Результаты осмотра электроустановки: Замечаний нет.

Заключение:

Электроустановка отвечает техническим условиям, требованиям проектной документации, установленным требованиям безопасности, требованиям правил эксплуатации и может быть допущена в эксплуатацию постоянно.

Акт действителен до «16» июня 2017 г.

Если в течение указанного срока электроустановка не будет подключена к сети, ее осмотр осуществляется повторно.

Государственный инспектор: _____ / Зайцев С.А.
(Подпись) (фамилия, инициалы)

Генеральный директор
ООО «ЛИДЕР ГРУПП ДОМОДЕДОВО» _____ / Лябихов Р.М./
(Подпись, печать) (фамилия инициалы)

Приложение 2
к распоряжению
Главгосстройнадзора
Московской области
от «25» октября 2016 г. № 28

форма № 22

А К Т
приёмки водопровода

г. Домодедово "12" декабря 2016 г.

«Многоэтажный жилой дом №1 со встроенными помещениями»,
расположенный по адресу: Московская область, городской округ Домодедово
г. Домодедово, мкр. Западный (поз. 7-74 по проекту планировки)
(наименование и адрес объекта)

Комиссия в составе представителей:
(указать организацию, должность, Ф.И.О.)

Заказчика (застройщика): ООО «Азимут», директор по строительству, Легостев Н.В.

Генерального подрядчика: ООО «СПЕЦСТРОЙ», главный инженер, Петлин Е.В.

Эксплуатационной организации: ООО «Южный Водоканал», генеральный директор УК ООО «Коалко Девелопмент», Дмитриева О.В.

провела проверку наружного хозяйственно-питьевого, противопожарного водопровода, проложенного на участках:

1. От точки подключения до камеры В1-4;
2. От камеры В1-4 до камеры В1-8;
3. От камеры В1-8 до жилого дома №1.

Проверкой установлено:

1. Работы выполнены в соответствии с техническими условиями №б/н от 01.02.2015 г., выданными ОАО «Южный Водоканал» и проектом №220/ПД-НВ от 16.06.2016 г., ООО «ПСК-Сенатор»;
2. Трубопроводы наружного водопровода проложены из труб ПЭ, диаметром Ø160, Ø225, Ø315 мм, длина сети 666,7 м.;
3. Наружная сеть опрессована на гидравлическое давление 0,3 МПа в течение 10 мин. и испытание выдержала. Падение давления за 10 мин. составило 0 МПа;
4. Трубопроводы не имеют вмятин и повреждений, исполнительная документация предоставлена.

Решение приемочной комиссии:

1. Строительно-монтажные работы выполнены в полном объеме в соответствии с проектом;
2. Предъявленный к приемке объект считать принятым заказчиком вместе с прилагаемой исполнительной документацией с «13» декабря 2016 г.

ПРЕДСТАВИТЕЛИ:
(подписи)

Заказчика (застройщика):
ООО «Азимут» _____

Генерального подрядчика:
ООО «СПЕЦСТРОЙ» _____

Эксплуатационной организации:
ООО «Южный Водоканал» _____

Приложение 2
к распоряжению
Главгосстройнадзора
Московской области
от «25» октября 2016 г. № 28

форма № 20

А К Т
приёмки водосточных сетей

г. Домодедово "12" декабря 2016 г.

«Многоэтажный жилой дом №1 со встроенными помещениями»,
расположенный по адресу: Московская область, городской округ Домодедово
г. Домодедово, мкр. Западный (поз. 7-74 по проекту планировки)
(наименование и адрес объекта)

Комиссия в составе представителей:
(указать организацию, должность, Ф.И.О.)

Заказчика (застройщика): ООО «Азимут», директор по строительству, Легостев Н.В.

Генерального подрядчика: ООО «СПЕЦСТРОЙ», главный инженер, Петлин Е.В.

Эксплуатационной организации: ООО «Южный Водоканал», генеральный директор УК ООО «Коалко Девелопмент», Дмитриева О.В.

провела осмотр двухслойных гофрированных труб, проложенных на участках:
1. от колодца Д1 до колодца 27;
2. от колодца 27 до К2 (сущ.)

При осмотре установлено:

1. Прокладка трубопроводов выполнена по проекту: №220/ПД-НК, ООО «ПСК-Сенатор»;
2. Трубопроводы выполнены из двухслойных гофрированных труб из полипропилена и полиэтилена, диаметром Ø200, Ø250, Ø400, Ø500, Ø600 мм, длина сети 541,5 м.;
3. Соединения труб выполнены: при помощи специальных фасонных частей (муфт, отводов и переходов), герметизированных профильной прокладкой;
4. Трубопроводы не имеют вмятин и повреждений, исполнительная документация предоставлена.

Решение приемочной комиссии:

1. Строительно-монтажные работы выполнены в полном объеме в соответствии с проектом;
2. Предъявленный к приемке объект считать принятым заказчиком вместе с прилагаемой исполнительной документацией с «13» декабря 2016 г.

ПРЕДСТАВИТЕЛИ: (подписи)

Заказчика (застройщика): ООО «Азимут» _____

Генерального подрядчика: ООО «СПЕЦСТРОЙ» _____

Эксплуатационной организации: ООО «Южный Водоканал» _____

Приложение 2
к распоряжению
Главгосстройнадзора
Московской области
от «25» октября 2016 г. № 28

форма № 21

А К Т
приёмки канализационной сети

г. Домодедово "12" декабря 2016 г.

«Многоэтажный жилой дом №1 со встроенными помещениями»,
расположенный по адресу: Московская область, городской округ Домодедово
г. Домодедово, мкр. Западный (поз. 7-74 по проекту планировки)
(наименование и адрес объекта)

Комиссия в составе представителей:
(указать организацию, должность, Ф.И.О.)

Заказчика (застройщика): ООО «Азимут», директор по строительству, Легостев Н.В.

Генерального подрядчика: ООО «СПЕЦСТРОЙ», главный инженер, Петлин Е.В.

Эксплуатационной организации: ООО «Южный Водоканал», генеральный директор УК ООО «Коалко Девелопмент», Дмитриева О.В.

провела осмотр двухслойных гофрированных труб, проложенных на участке:
1. от колодца 1 до К1 (сущ.)

При осмотре установлено:

1. Прокладка трубопроводов выполнена в соответствии с техническими условиями №б/н от 01.02.2015 г., выданными ООО «Южный Водоканал», и по проекту: №220/ПД-НК от 16.06.2016 г., ООО «ПСК-Сенатор»;
2. Трубопроводы выполнены из двухслойных гофрированных труб марки OD/DN SN8 из полиэтилена и полипропилена, диаметром Ø150, Ø200, Ø400 мм, длина сети 637.9 м.;
3. Соединения труб выполнены: при помощи специальных фасонных частей (муфт, отводов и переходов), герметизированных профильной прокладкой;
4. Трубопроводы не имеют вмятин и повреждений, исполнительная документация предоставлена.

Решение приемочной комиссии:

1. Строительно-монтажные работы выполнены в полном объеме в соответствии с проектом;
2. Предъявленный к приемке объект считать принятым заказчиком вместе с прилагаемой исполнительной документацией с «13» декабря 2016 г.

ПРЕДСТАВИТЕЛИ:
(подписи)

Заказчика (застройщика):
ООО «Азимут» _____

Генерального подрядчика:
ООО «СПЕЦСТРОЙ» _____

Эксплуатационной организации:
ОАО «Южный Водоканал» _____

Приложение 2
к распоряжению
Главгосстройнадзора
Московской области
от «25» октября 2016 г. № 28

форма № 15

А К Т
приёмки наружных работ по электроснабжению

г. Домодедово "12" декабря 2016 г.

Комиссия в составе представителей:
(указать организацию, должность, Ф.И.О.)

Заказчика (застройщика): ООО «Азимут», директор по строительству, Легостев Н.В.

Генерального подрядчика: ООО «СПЕЦСТРОЙ», главный инженер, Петлин Е.В.

Эксплуатационной организации: ООО «Большое Домодедово», генеральный директор УК ООО «Коалко Девелопмент», Дмитриева О.В.

произвела осмотр выполненных наружных работ по электроснабжению объекта:

«Многоэтажный жилой дом №1 со встроенными помещениями»,
расположенный по адресу: Московская область, городской округ Домодедово
г. Домодедово, мкр. Западный (поз. 7-74 по проекту планировки)
(наименование и адрес объекта)

Осмотром установлено, что работы по электроснабжению объекта выполнены в соответствии с техническими условиями и согласованному в установленном порядке проекту.
Предъявлены акты на прокладку кабельных линий 0,4 кВ, скрытые работы по устройству электроустановок, монтажу или реконструкции ТП и технический отчёт.

ПРЕДСТАВИТЕЛИ:
(подписи)

Заказчика (застройщика):
ООО «Азимут» _____

Генерального подрядчика:
ООО «СПЕЦСТРОЙ» _____

Эксплуатационной организации:
ООО «Большое Домодедово» _____

План 1:500


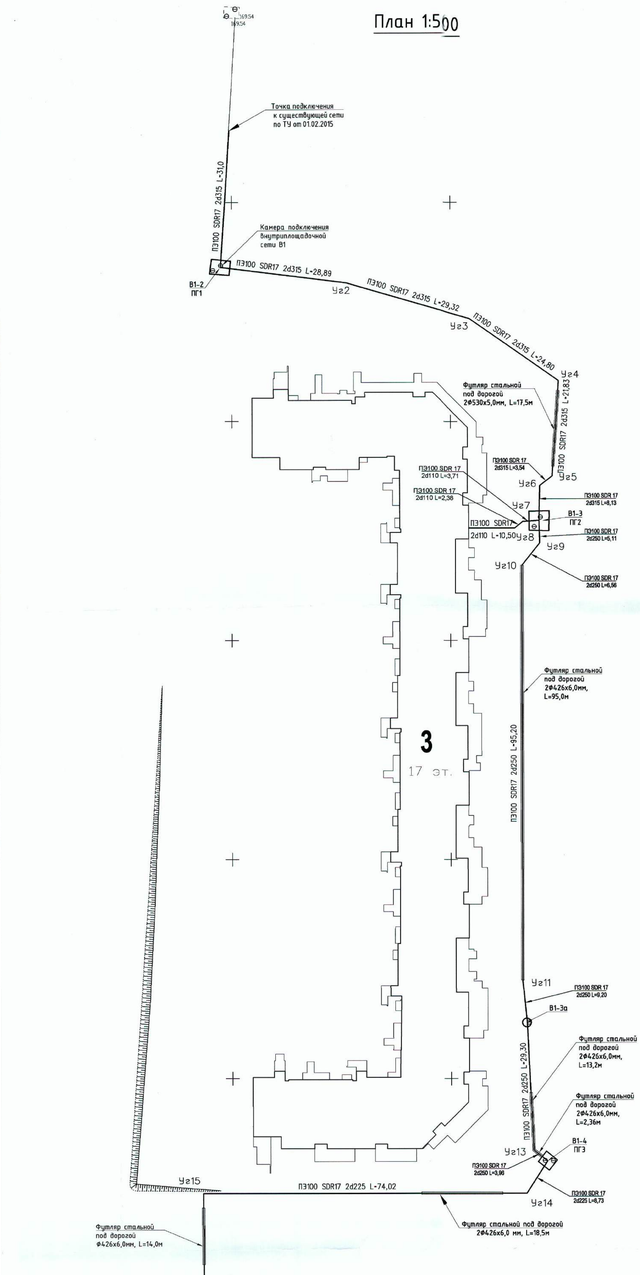


Схема привязок

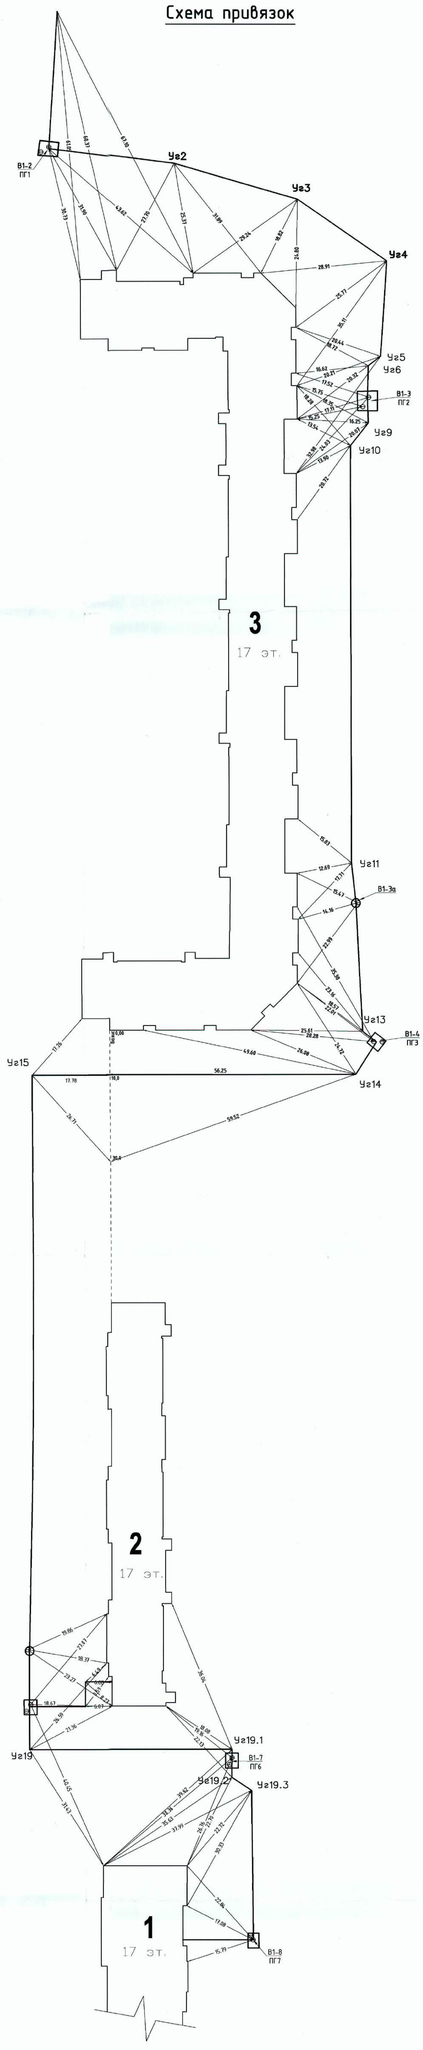

Условные обозначения подземных коммуникаций

- Теплосеть
- Водопровод
- Водосток
- Дренаж
- Канализация
- Газопровод
- Кабель МОСЭНЕРГО
- Кабель МОСГОРСВЕТ
- Телефон. канализация
- Кабель заземления
- ЭЗ1 — Общий коллектор
- Блочная канализация МОСЭНЕРГО
- Кабельный коллектор МОСЭНЕРГО

ООО "КАПРИН" Тел./факс 84956402622


Предусматриваемые жилые дома №1, 2, 3 по адресу: Московская область, городской округ Домодедово, д. Домодедово, микрорайон Востряково.


Исполнительный чертеж Водопровод Ф315; Ф250; Ф225; Ф125


Генеральная организация	ПЛАН ООО "ПСК-СЕНАТОР"		220/ПД-НВК
Административная инспекция		Ордер №	
Строительство начато	2016	Согласование с ОПС	
Строительство закончено	2016		
Должность	Подпись	Фамилия	Дата
Гл. инженер		Биржиков Г.В.	
Нач. участка		Заверуха Д.А.	
Геодезист		Потапов А.С.	
Исполнитель		Локотецкий А.С.	

План 1:500

Схема привязок

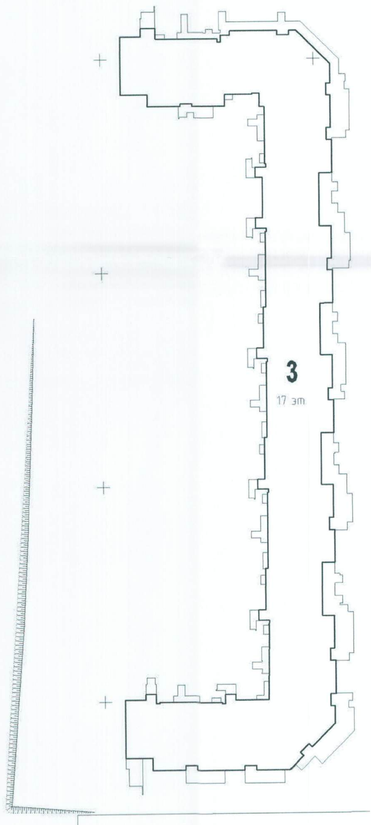

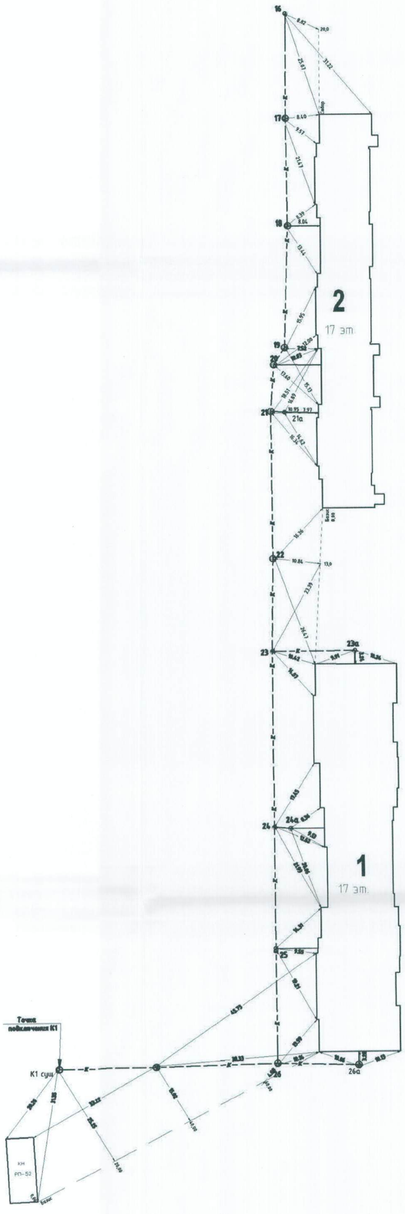

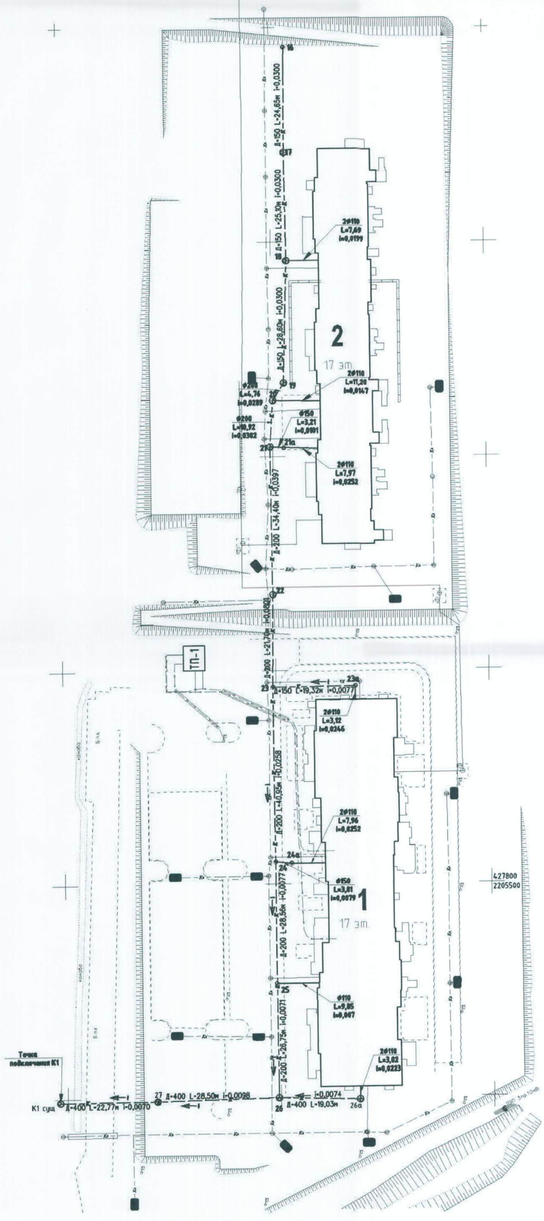

Условные обозначения подземных коммуникаций

- Теплосеть
- Водопровод
- Водосток
- Дренаж
- Канализация
- Газопровод
- Кабель МОСЭНЕРГО
- Кабель МОСГОРСВЕТ
- Телефон. канализация
- Кабель заземления
- Общий коллектор
- Блочная канализация МОСЭНЕРГО
- Кабельный коллектор МОСЭНЕРГО

Спецификация

№п/п	Наименование	Кол-во
1	Разработка грунта	1392м³
2	устройство основания, обсыпка труб песком	43м³
3	устройство бетонной подготовки-обойма	38м³
4	монтаж труб Ф110	9,85м
5	монтаж труб Ф110	40,96м
6	монтаж труб Ф150	104,69м
7	монтаж труб Ф200	168,04м
8	монтаж труб Ф400	70,30м

ГСО "КАПРИН" Тел./факс 84956402622

Жилые многоквартирные жилые дома №1, 2, 3 по адресу: Московская область, городской округ Домодедово, город Домодедово, микрорайон Востряково.

Исполнительный чертеж Канализация Ф455; Ф225; Ф160

Проектная организация	ООО "ПСК-СЕНАТОР"	220/ПД-НК
Административная инспекция		Ордер №
Строительство начато	2016	Согласование с ОПС
Строительство закончено	2016	

Должность	Подпись	Фамилия	Дата
Гл. инженер		Бирюков Г.В.	
Прораб		Заверуха Д.А.	
Геодезист		Потапов А.С.	
Механизатор		Докучаевский А.С.	

ТП-2

ТП-1

3 1 17 эт.

1 17 эт.

2

1 17 эт.

4

3

5

6

1

2

ПЭ100 SDR17 2Ø160х11,8

ПЭ100 SDR17 Ø125х9,2

ПЭ100 SDR17 Ш110х8,1

ø160 L=8,83 i=0,007

В1-4 ПГ3

В1-6 ПГ4

В1-7 ПГ5

В1-7 ПГ6

СК-2

СК-3

СК-4

КК №1 Швеллер №30, L=5,4м

КК №2 Швеллер №30, L=22,1м

КК №3 Швеллер №30, L=17,22м

КК №4 Швеллер №30, L=20,00м

Швеллер №30, L=31м

Швеллер №30, L=46м

Швеллер №30, L=7,0м

Швеллер №30, L=4,7м

строительная площадка

20 машино-мест

10 машино-мест

Существующая опора ЛЭП

навал грунта

ЛЭП 3пр10кВ

кабель 10кВ

Условные обозначения

КК №5 - Колодец кабельный, проектируемый с указанием номера

- Проектируемая слаботочная кабельная канализация

- Проектируемая слаботочная кабельная канализация, проложенная под швеллером

						1-ГП/02-16	
						Московская область, городской округ Домодедово, город Домодедово, микрорайон Востряково	
Изм.	Кол. уч	Лист	№ док	Подп.	Дата		
Разраб.		Теребун			08.17	Линейные сооружения	Стадия: И; Лист: 1; Листов: 1
Н.контроль		Терентьев			08.17		
ГИП		Павлов			08.17	Исполнительный чертеж внутриплощадочной кабельной канализации	ООО "НТСИ Телеком"

План 1:500


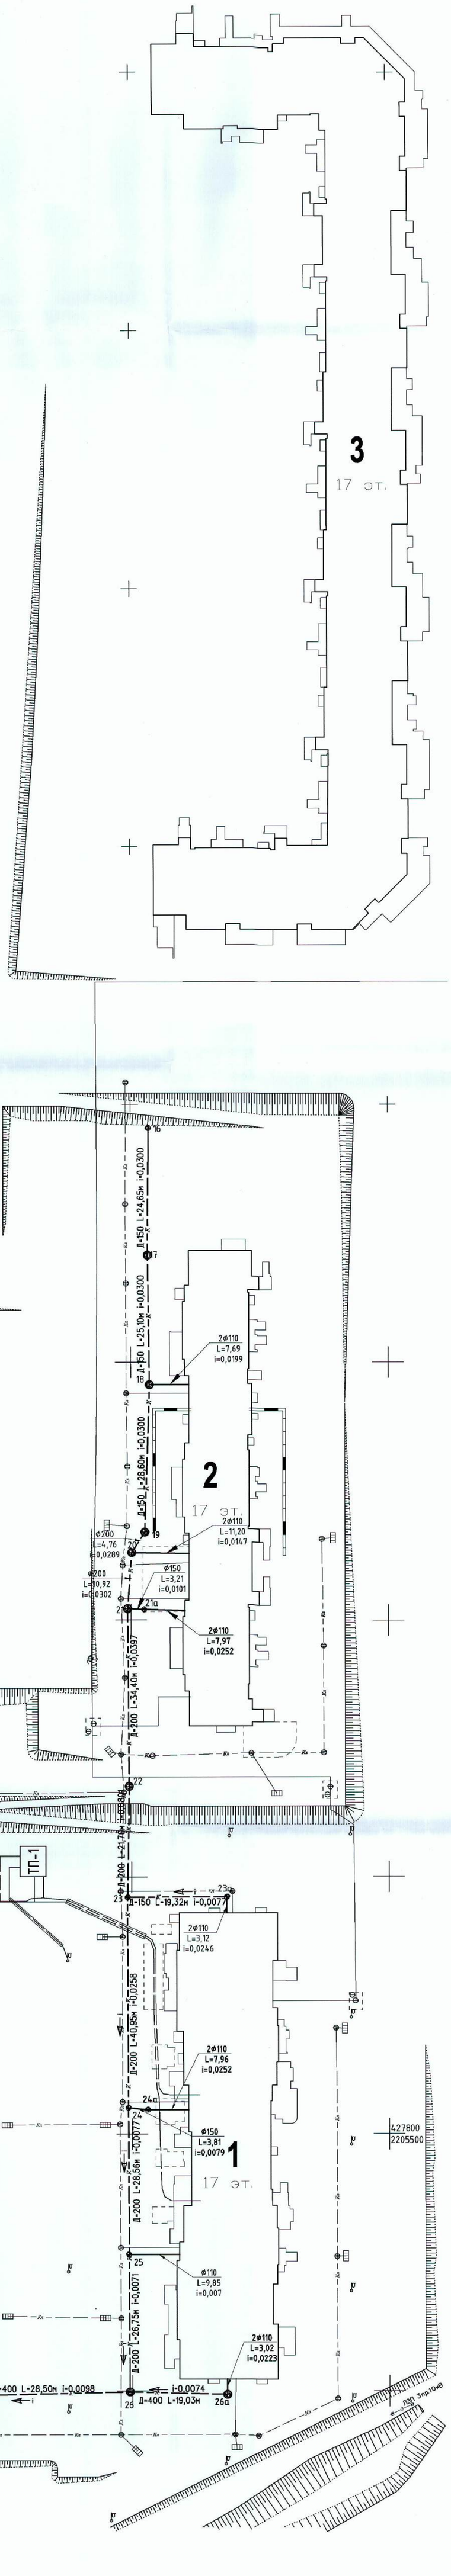


Схема привязок

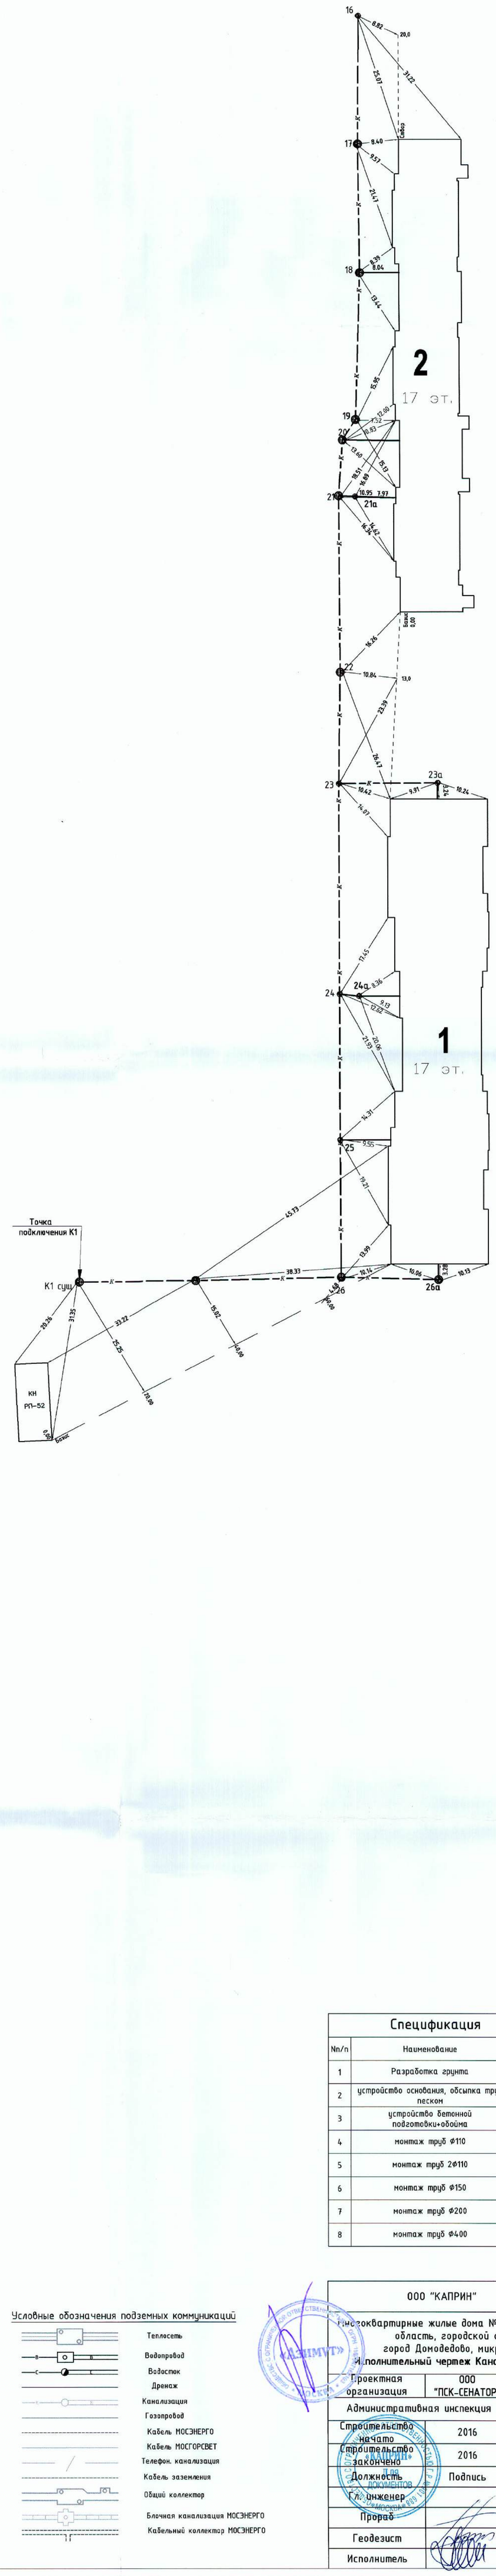

Условные обозначения подземных коммуникаций

- Теплосеть
- Водопровод
- Водосток
- Дренаж
- Канализация
- Газопровод
- Кабель МОСЭНЕРГО
- Кабель МОСГОРСВЕТ
- Телефон. канализация
- Кабель заземления
- Общий коллектор
- Блочная канализация МОСЭНЕРГО
- Кабельный коллектор МОСЭНЕРГО

Спецификация

Nn/n	Наименование	Кол-во
1	Разработка грунта	1392м³
2	устройство основания, обсыпка труб песком	431м³
3	устройство бетонной подготовки+обойма	38м³
4	монтаж труб ф110	9,85м
5	монтаж труб 2ф110	40,96м
6	монтаж труб ф150	104,69м
7	монтаж труб ф200	168,04м
8	монтаж труб ф400	70,30м

ООО "КАПРИН"		Тел./факс 84956402622	
Многоквартирные жилые дома №1, 2, 3 по адресу: Московская область, городской округ Домодедово, город Домодедово, микрорайон Востряково. Исполнительный чертеж Канализации ф455; ф225; ф160			
Проектная организация	ООО "ПСК-СЕНАТОР"	220/ПД-НК	
Административная инспекция		Ордер №	
Строительство начато	2016	Согласование с ОПС	
Строительство закончено	2016		
Должность	Подпись	Фамилия	Дата
Гл. инженер		Бирюков Г.В.	
Прораб		Заберуха Д.А.	
Геодезист		Потапов А.С.	
Исполнитель		Локотецкий А.С.	

План 1:500


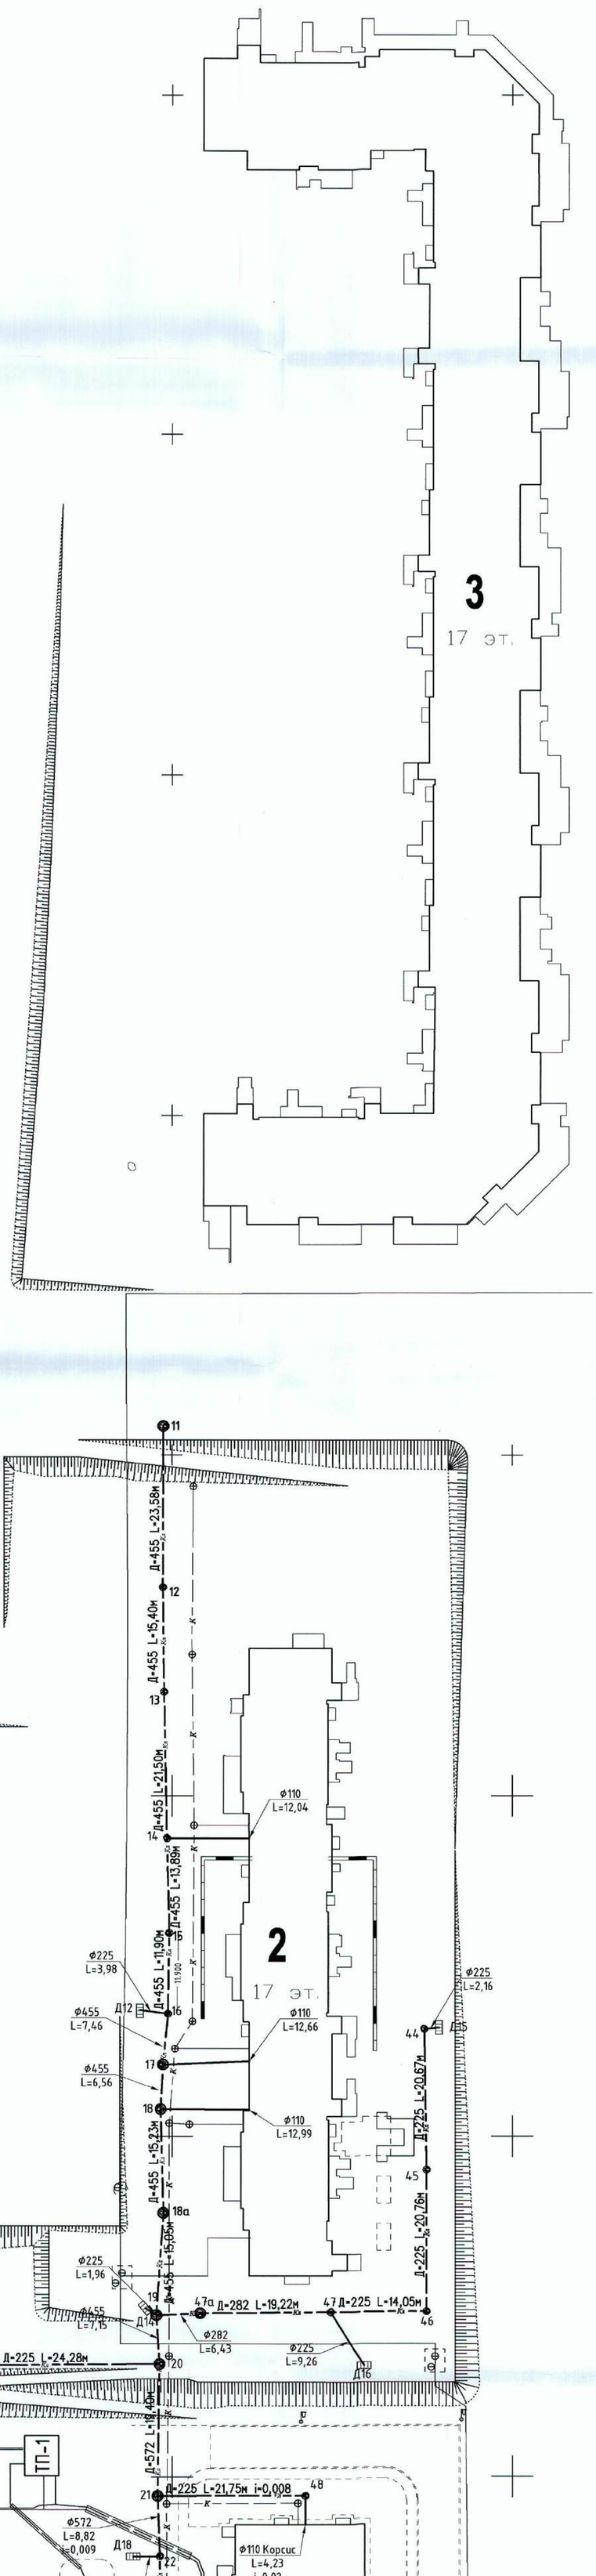


Схема привязок

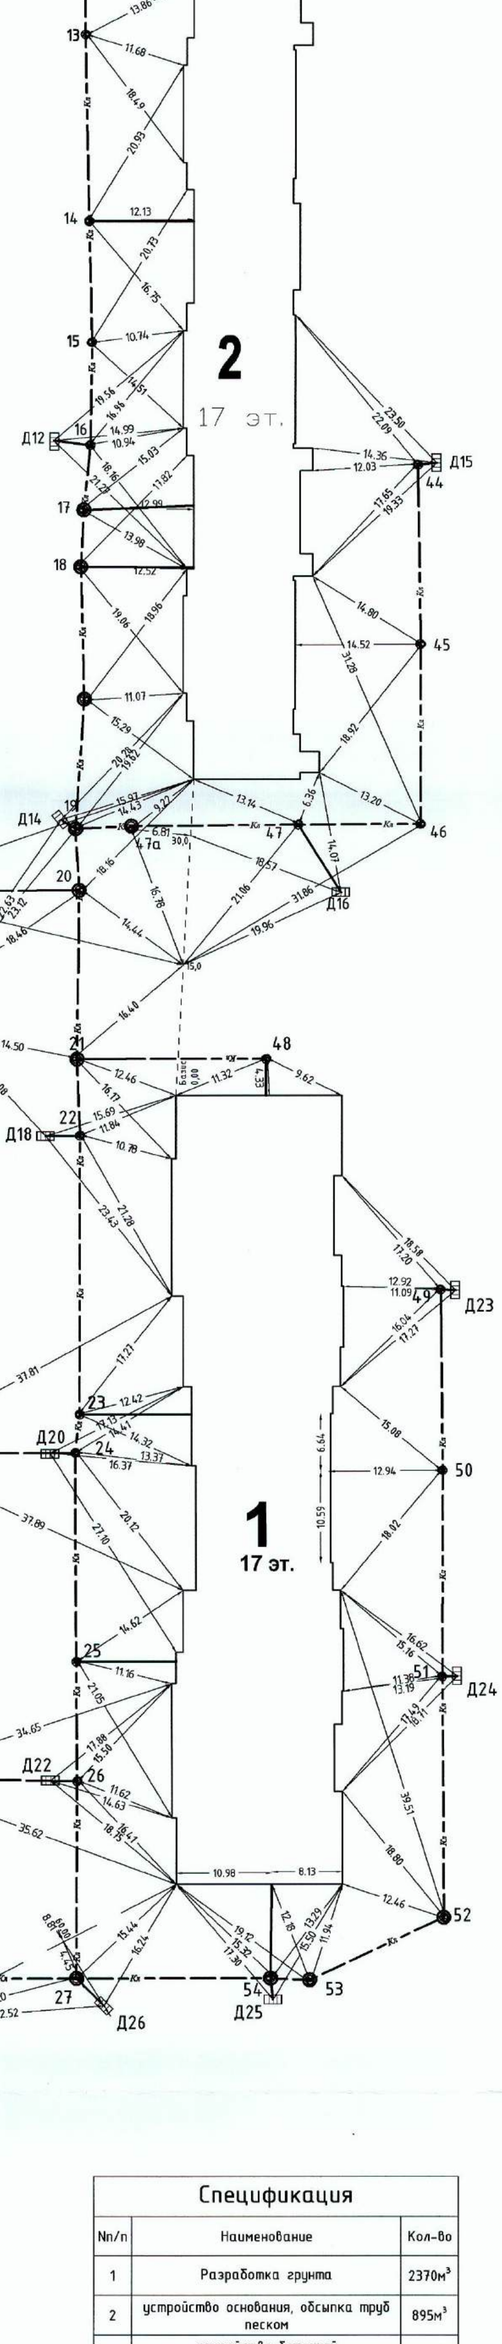

Спецификация


Nп/п	Наименование	Кол-во
1	Разработка грунта	2370м³
2	устройство основания, обсыпка труб песком	895м³
3	устройство бетонной подготовки+обойма	72м³
4	монтаж труб ф110	77,12м
5	монтаж труб ф225	265,69м
6	монтаж труб ф282	25,65м
7	монтаж труб ф455	137,72м
8	монтаж труб ф572	146,69м
9	монтаж труб ф684	71,27м

Условные обозначения подземных коммуникаций

- Теплосеть
- Водопровод
- Водосток
- Дренаж
- Канализация
- Газопровод
- Кабель МОСЭНЕРГО
- Кабель МОСГОРСВЕТ
- Телефон. канализация
- Кабель заземления
- Общий коллектор
- Блочная канализация МОСЭНЕРГО
- Кабельный коллектор МОСЭНЕРГО

ООО "КАПРИН"		Тел./факс 84956402622
Многоквартирные жилые дома №1, 2, 3 по адресу: Московская область, городской округ Домодедово, город Домодедово, микрорайон Востряково. Исполнительный чертеж Водостока ф684; ф572; ф455; ф225		
Проектная организация	ООО "ПСК-СЕНАТОР"	220/ПД-НК
Административная инспекция		Ордер №
Строительство начато	2016	Согласование с ОПС
Строительство закончено	2016	
Должность	Подпись	Фамилия / Дата
Гл. инженер		Бирюков Г.В.
Прораб		Заверуха Д.А.
Геодезист		Потапов А.С.
Исполнитель		Локотецкий А.С.

Исполнительная схема №1 плана трассы КЛ 0,4кВ

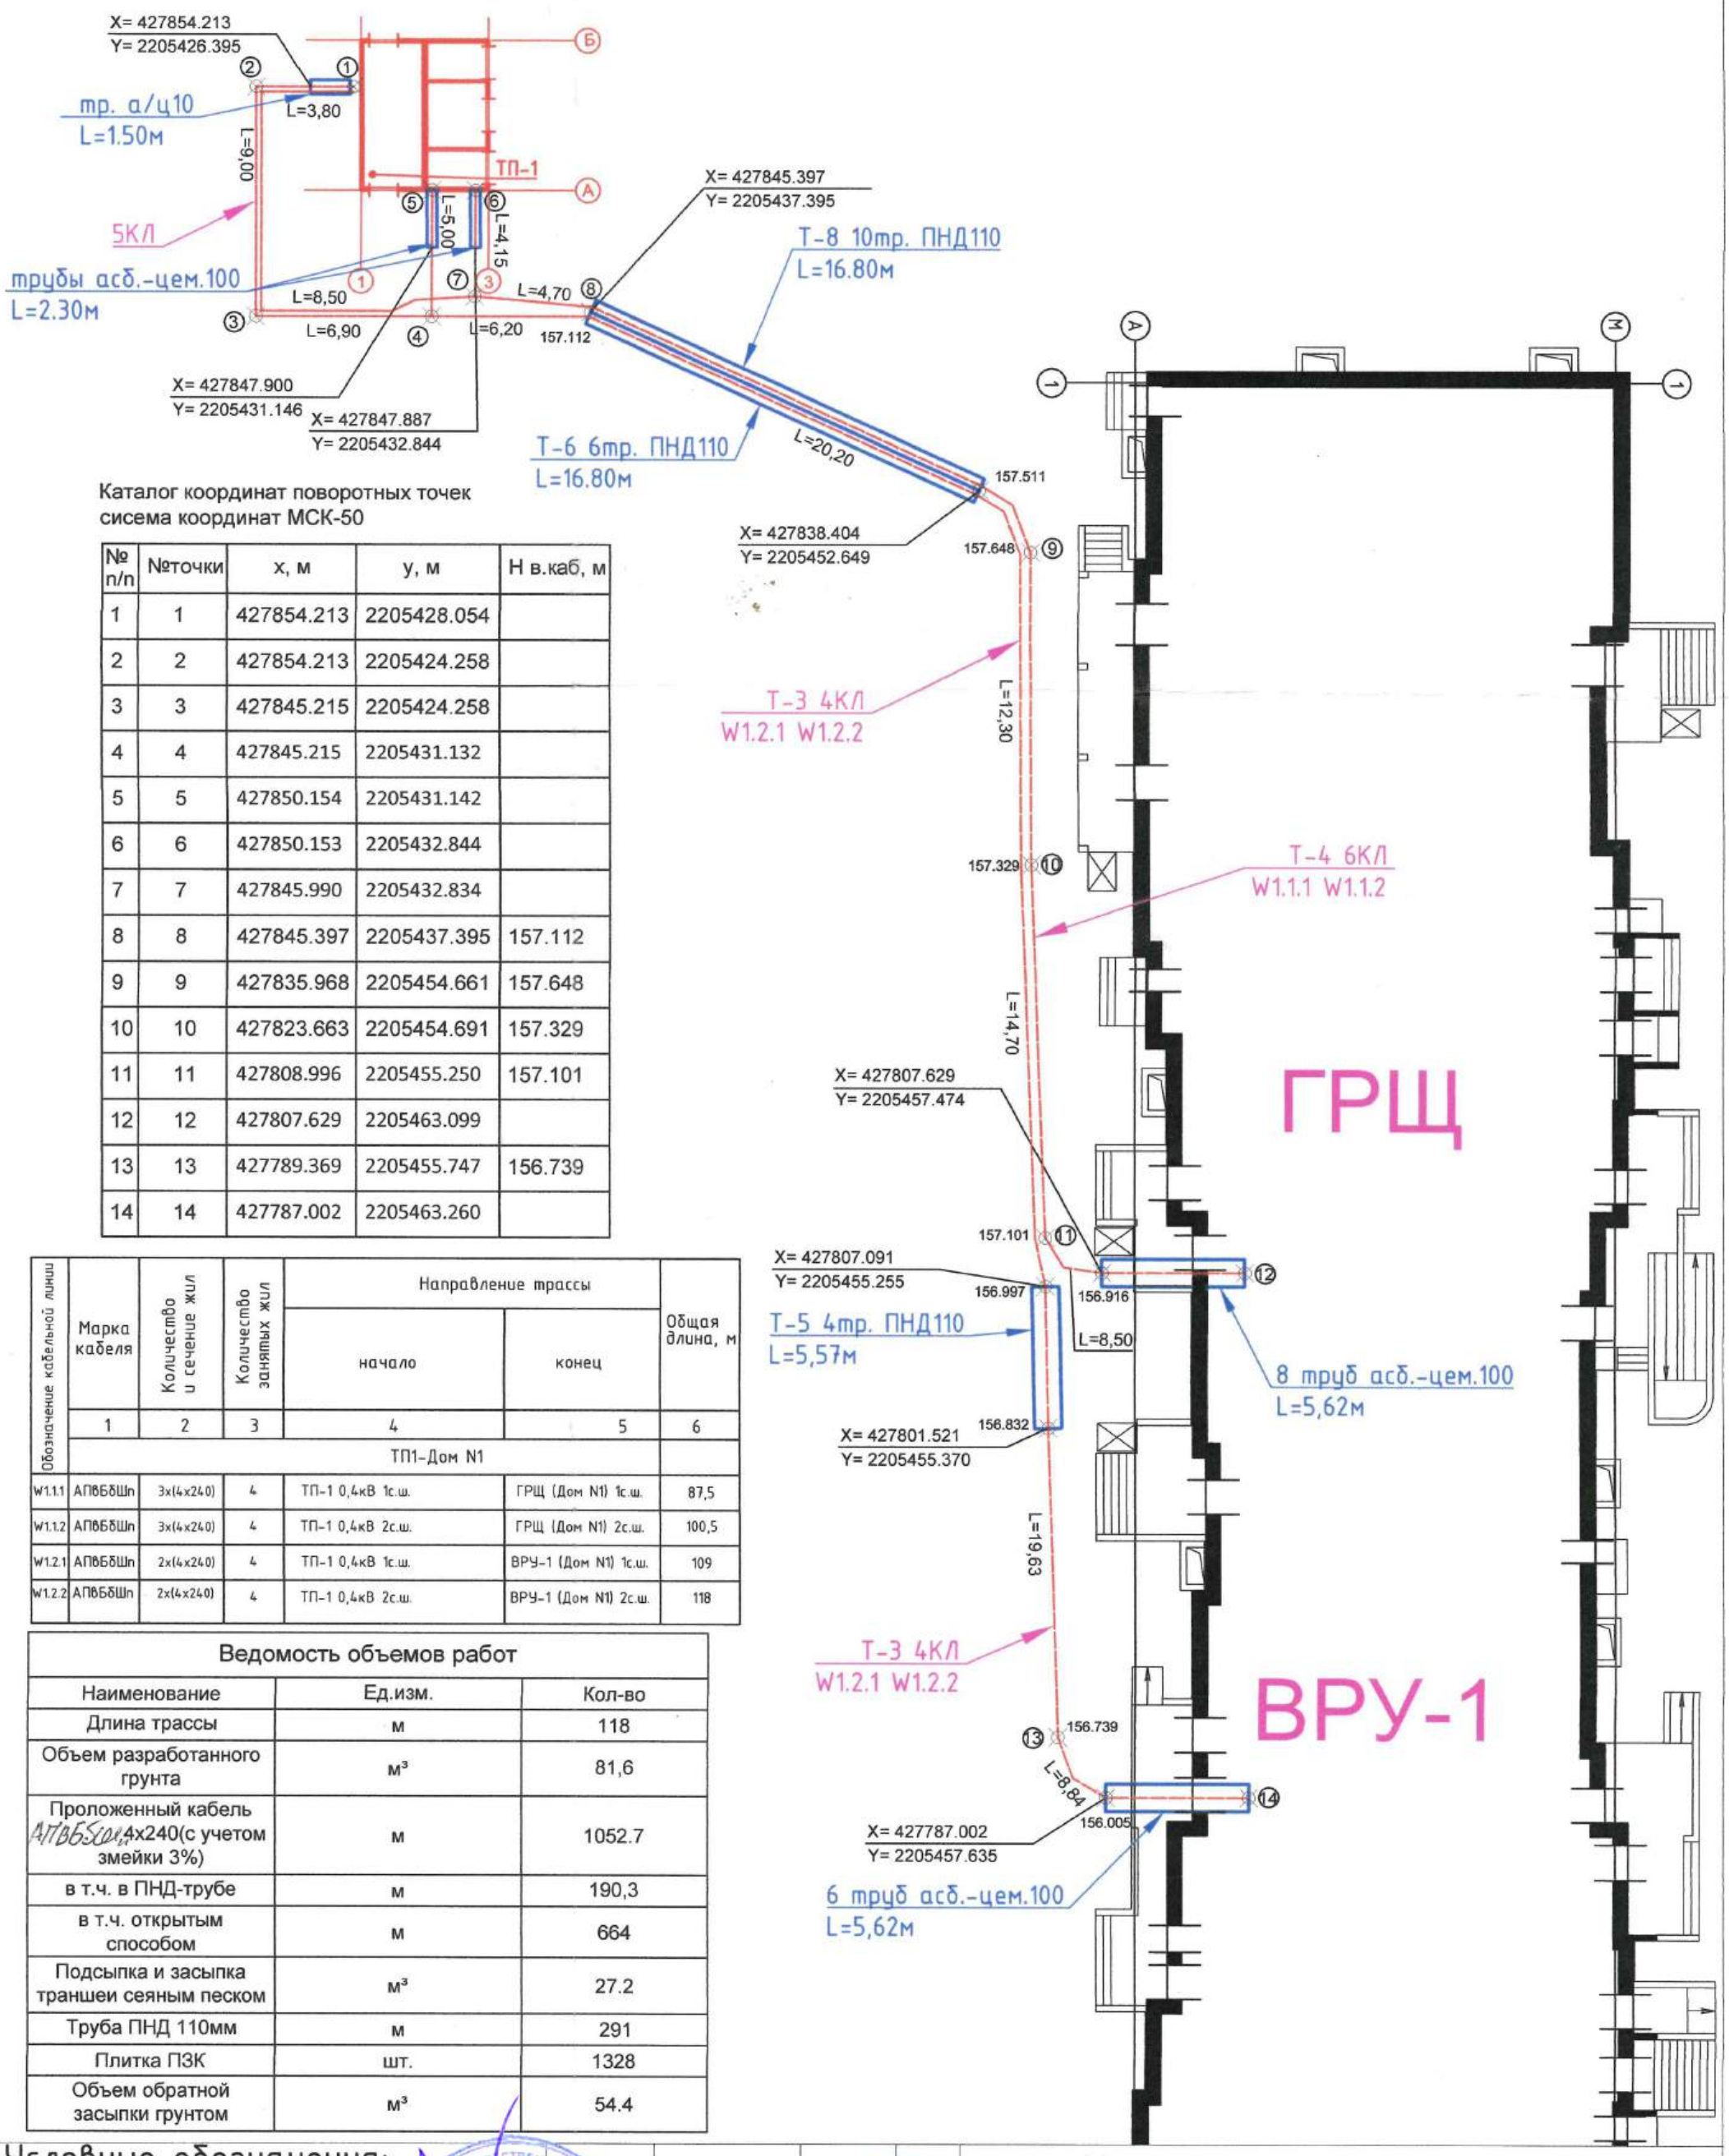

Каталог координат поворотных точек
сисема координат МСК-50

№ п/п	№точки	x, м	y, м	H в.каб, м
1	1	427854.213	2205428.054	
2	2	427854.213	2205424.258	
3	3	427845.215	2205424.258	
4	4	427845.215	2205431.132	
5	5	427850.154	2205431.142	
6	6	427850.153	2205432.844	
7	7	427845.990	2205432.834	
8	8	427845.397	2205437.395	157.112
9	9	427835.968	2205454.661	157.648
10	10	427823.663	2205454.691	157.329
11	11	427808.996	2205455.250	157.101
12	12	427807.629	2205463.099	
13	13	427789.369	2205455.747	156.739
14	14	427787.002	2205463.260	

Обозначение кабельной линии	Марка кабеля	Количество и сечение жил	Количество занятых жил	Направление трассы: начало	Направление трассы: конец	Общая длина, м
1		2	3	4	5	6
			ТП1-Дом N1			
W1.1.1	АПвБбШп	3х(4х240)	4	ТП-1 0,4кВ 1с.ш.	ГРЩ (Дом N1) 1с.ш.	87,5
W1.1.2	АПвБбШп	3х(4х240)	4	ТП-1 0,4кВ 2с.ш.	ГРЩ (Дом N1) 2с.ш.	100,5
W1.2.1	АПвБбШп	2х(4х240)	4	ТП-1 0,4кВ 1с.ш.	ВРУ-1 (Дом N1) 1с.ш.	109
W1.2.2	АПвБбШп	2х(4х240)	4	ТП-1 0,4кВ 2с.ш.	ВРУ-1 (Дом N1) 2с.ш.	118

Ведомость объемов работ		
Наименование	Ед.изм.	Кол-во
Длина трассы	м	118
Объем разработанного грунта	м³	81,6
Проложенный кабель АПвБбШп 4х240(с учетом змейки 3%)	м	1052.7
в т.ч. в ПНД-трубе	м	190,3
в т.ч. открытым способом	м	664
Подсыпка и засыпка траншеи сеяным песком	м³	27.2
Труба ПНД 110мм	м	291
Плитка ПЗК	шт.	1328
Объем обратной засыпки грунтом	м³	54.4

Условные обозначения:

------ - КЛ-0.4 кВ

W1.1.1 - маркировка кабеля 0,4 кВ согласно кабельному журналу

3тр. ПНД160 L=16м - количество и длина труб


- БКТП

Должность	Ф. И. О.	Подпись	Дата
Инженер	Скобелев М. Ю.		
Прораб	Долматов И. Б.		

Исполнительная документация

Полный комплекс работ по устройству внешнего и внутриплощадочного электроснабжения жилого дома №1 и наружного освещения улицы 4 на объекте: Многоквартирный жилой дом №1 по адресу: МО, г. Домодедово, мкр. Востяково

Кабельных линий 0,4 кВ	Стадия	Лист	Листов
	ИД	1	1
Исполнительная схема №1 плана	ООО "МЭС"		



Строительство водопровода к 34 50:28:0000000:41680 согласовано
Генеральный директор ООО, Большое Домодедово В.М. Паршин

В ПРОИЗВОДСТВО РАБОТ ООО «ФЛАГМАН» 18 ОКТ 2019

Условные обозначения

Обозначение	Наименование
В1	Хозяйственно-противопожарный водопровод
В1	Хозяйственно-противопожарный водопровод на перспективу застройки территории
К1	Хозяйственно-бытовая канализация
К1	Хозяйственно-бытовая канализация на перспективу застройки территории
К2	Канализация дождевых сточных вод
К2	Канализация дождевых сточных вод на перспективу застройки территории
2Т	Тепловая сеть

Примечания

Полная протяженность и привязки вводов и выпусков сетей указаны на схемах и деталировке.

Заказчик ООО "Азимут"

						220/ПД-НК		
1		Зам.				Московская область, городской округ Домодедово, город Домодедово, микрорайон Востряково		
Изм	Кол.уч.	Лист	№ док.	Подпись	Дата			
Разраб.						Многоквартирные жилые дома № 1, 2, 3	Стадия Р	Лист 4	Листов
Разраб.								
Рук.группы								
Нач.отд.						План сетей хозяйственно-бытовой канализации М 1:500	ООО "Флагман"	
Н.контр.								
ГИП								

Формат А2

Постоянно

ФЕДЕРАЛЬНАЯ СЛУЖБА
ПО ЭКОЛОГИЧЕСКОМУ, ТЕХНОЛОГИЧЕСКОМУ И АТОМНОМУ НАДЗОРУ

ЦЕНТРАЛЬНОЕ УПРАВЛЕНИЕ
Юр. адрес: ул. Рождественка, д.5/7, Москва, 107031 Почт. адрес: 107078, г. Москва, 1-й Басманный переулок, д. 6, стр. 4.
Телефон: (495) 695-43-89, Факс: (495) 691-43-65 E-mail: info@cntr.gosnadzor.ru, http://www.cntr.gosnadzor.ru
ОКПО 02844133, ОГРН 1067746766240 ИНН/КПП 7702609639/770201001

УТВЕРЖДАЮ
Начальник межрегионального
отдела по котлонадзору и надзору за
тепловыми установками и сетями
Должность лица, утвердившего разрешение

_____/Шамонов Е.В. /
Подпись Ф.И.О.
«23» 03 2017 г

РАЗРЕШЕНИЕ
НА ДОПУСК В ЭКСПЛУАТАЦИЮ ЭНЕРГОУСТАНОВКИ
№ 5.2-122/17 от «23» 03 2017 года

Центральное управление Ростехнадзора
(наименование территориального органа Ростехнадзора)

Мною, главным государственным инспектором по энергетическому надзору Родиным Романом Владимировичем, т. 8(916) -529-29-69
(Ф.И.О, телефон)

на основании Заявления вх. № 01-7469 от 09.03.2017г. ООО «ЛИДЕР ГРУПП ДОМОДЕДОВО»
Юр. адрес: 142062, г. Домодедово, Московская область, с. Растуново, ул. Заря, строение 58
Фактический: 123022,г.Москва, ул. Б.Декабрьская, дом 10, строение 2 тел: 8(495)984-91-55
Генеральный директор Лябихов Роман Михайлович
и акта осмотра энергоустановки № _____ от «____» марта 2017 года установлено, что тепловая энергоустановка: тепловые сети к жилому дому №1 по адресу: Московская область, городской округ Домодедово, город Домодедово, мкр. «Востряково»

соответствует техническим условиям, требованиям проектной документации, нормативно-техническим документам и допускается в эксплуатацию постоянно.
Срок действия разрешения до « » 2017 г.

Главный государственный инспектор _____/Родин Р.В./
(подпись, штамп) (Ф.И.О.)

Экземпляр Разрешения получил:
Генеральный директор
ООО «ЛИДЕР ГРУПП ДОМОДЕДОВО» _____ /Лябихов Р.М./
(заявитель) (подпись, штамп) (Ф.И.О.)

Приложение: акта осмотра энергоустановки на 4 листах

Доп. док-ты от ТУ №

ФЕДЕРАЛЬНАЯ СЛУЖБА
ПО ЭКОЛОГИЧЕСКОМУ ТЕХНОЛОГИЧЕСКОМУ И АТОМНОМУ НАДЗОРУ
(РОСТЕХНАДЗОР)

ЦЕНТРАЛЬНОЕ УПРАВЛЕНИЕ

107031, Москва, ул. Рождественка, д. 5/7 телефон (495) 695-43-89
E-mail: info@cntr.gosnadzor.ru факс (495) 691-43-65

УТВЕРЖДАЮ:
Начальник межрегионального отдела государственного энергетического надзора

_____ / А.В. Пальчиков /
Подпись Ф.И.О.
«16» марта 2017 г.

РАЗРЕШЕНИЕ
НА ДОПУСК В ЭКСПЛУАТАЦИЮ ЭЛЕКТРОУСТАНОВКИ

№ 3.1- 6592 - 215 -2017 от «16» марта 2017 г.

Мною, государственным инспектором межрегионального отдела государственного энергетического надзора Зайцевым Сергеем Александровичем, тел. 8 (495) 624-94-53
на основании заявления № 01-6592 от «02» марта 2017 г.,
(дата регистрации в территориальном органе Ростехнадзора)

ООО «ЛИДЕР ГРУПП ДОМОДЕДОВО», юридический адрес: 142062, г.Домодедово, Московская область, с.Растуново, ул.Заря, строение 58 тел. , Генеральный директор ООО «ЛИДЕР ГРУПП ДОМОДЕДОВО» Лябихов Р.М., тел. 8 (495) 984-91-55
(полное наименование организации, Ф.И.О. собственника, юридический адрес, № телефона)

и акта осмотра электроустановки № 3.1- 6592 - 215 -2017 от «16» марта 2017 г Центрального управления Ростехнадзора
установлено, что электроустановка внешнего и внутреннего электроснабжения многоквартирного жилого дома со встроенными помещениями на объекте: «Многоэтажная жилая застройка по адресу: М.О. г.Домодедово, мкр. Востряково. д.1» (1 этап ТУ)


соответствует техническим условиям, требованиям проектной документации, нормативно-техническим документам и допускается в эксплуатацию постоянно.

Срок действия разрешения до «16» июля 2017 г.

Государственный инспектор _____ / С.А. Зайцев /
(Подпись, штамп) (Ф.И.О.)


Генеральный директор
ООО «ЛИДЕР ГРУПП ДОМОДЕДОВО» _____ / Лябихов Р.М./
(Подпись, печать) (фамилия инициалы

Приложение: акт осмотра электроустановки на 3 стр.



Точка подключения К1
Точка подключения К2
Резервуар
ТП-1
ТП-2
ТК-5
Пр.водосток Д=800/925мм
Точка подключения к существующей сети по ТУ от 01.02.2015
Пр.хоз.-бытовая канализация Д300мм
Выход сети В1 на перспективу для ТЦ 2Ф150мм
Камера подключения внутриплощадочной сети В1
Пр.хоз-бытовая канализация Д300мм
Уход для Колизея
Существующая опора ЛЭП
Архивный экземпляр
Согласовано Зам. ген. директора
В ПРОИЗВОДСТВО РАБОТ ООО «АЗИМУТ»
07 ИЮН 2016
ПРЕДСТАВИТЕЛЬ ЗАКАЗЧИКА СИМАКИН А. А.
Заказчик: ООО "Азимут"
220/ПД-НВК
Московская область, городской округ Домодедово, город Домодедово, микрорайон Востряково.
Изм. Кол.уч Лист №док. Подпись Дата
Разраб Кузнецова
Н.контр Ситников
Многоквартирные жилые дома №1,2,3.
Стадия Лист Листов
Р 1
Офисно-складской комплекс ООО "Аэрокомплекс"
Сводный план инженерных сетей М1:500
ПСК–СЕНАТОР
Копировал
Формат А4


Схема геодезических построений

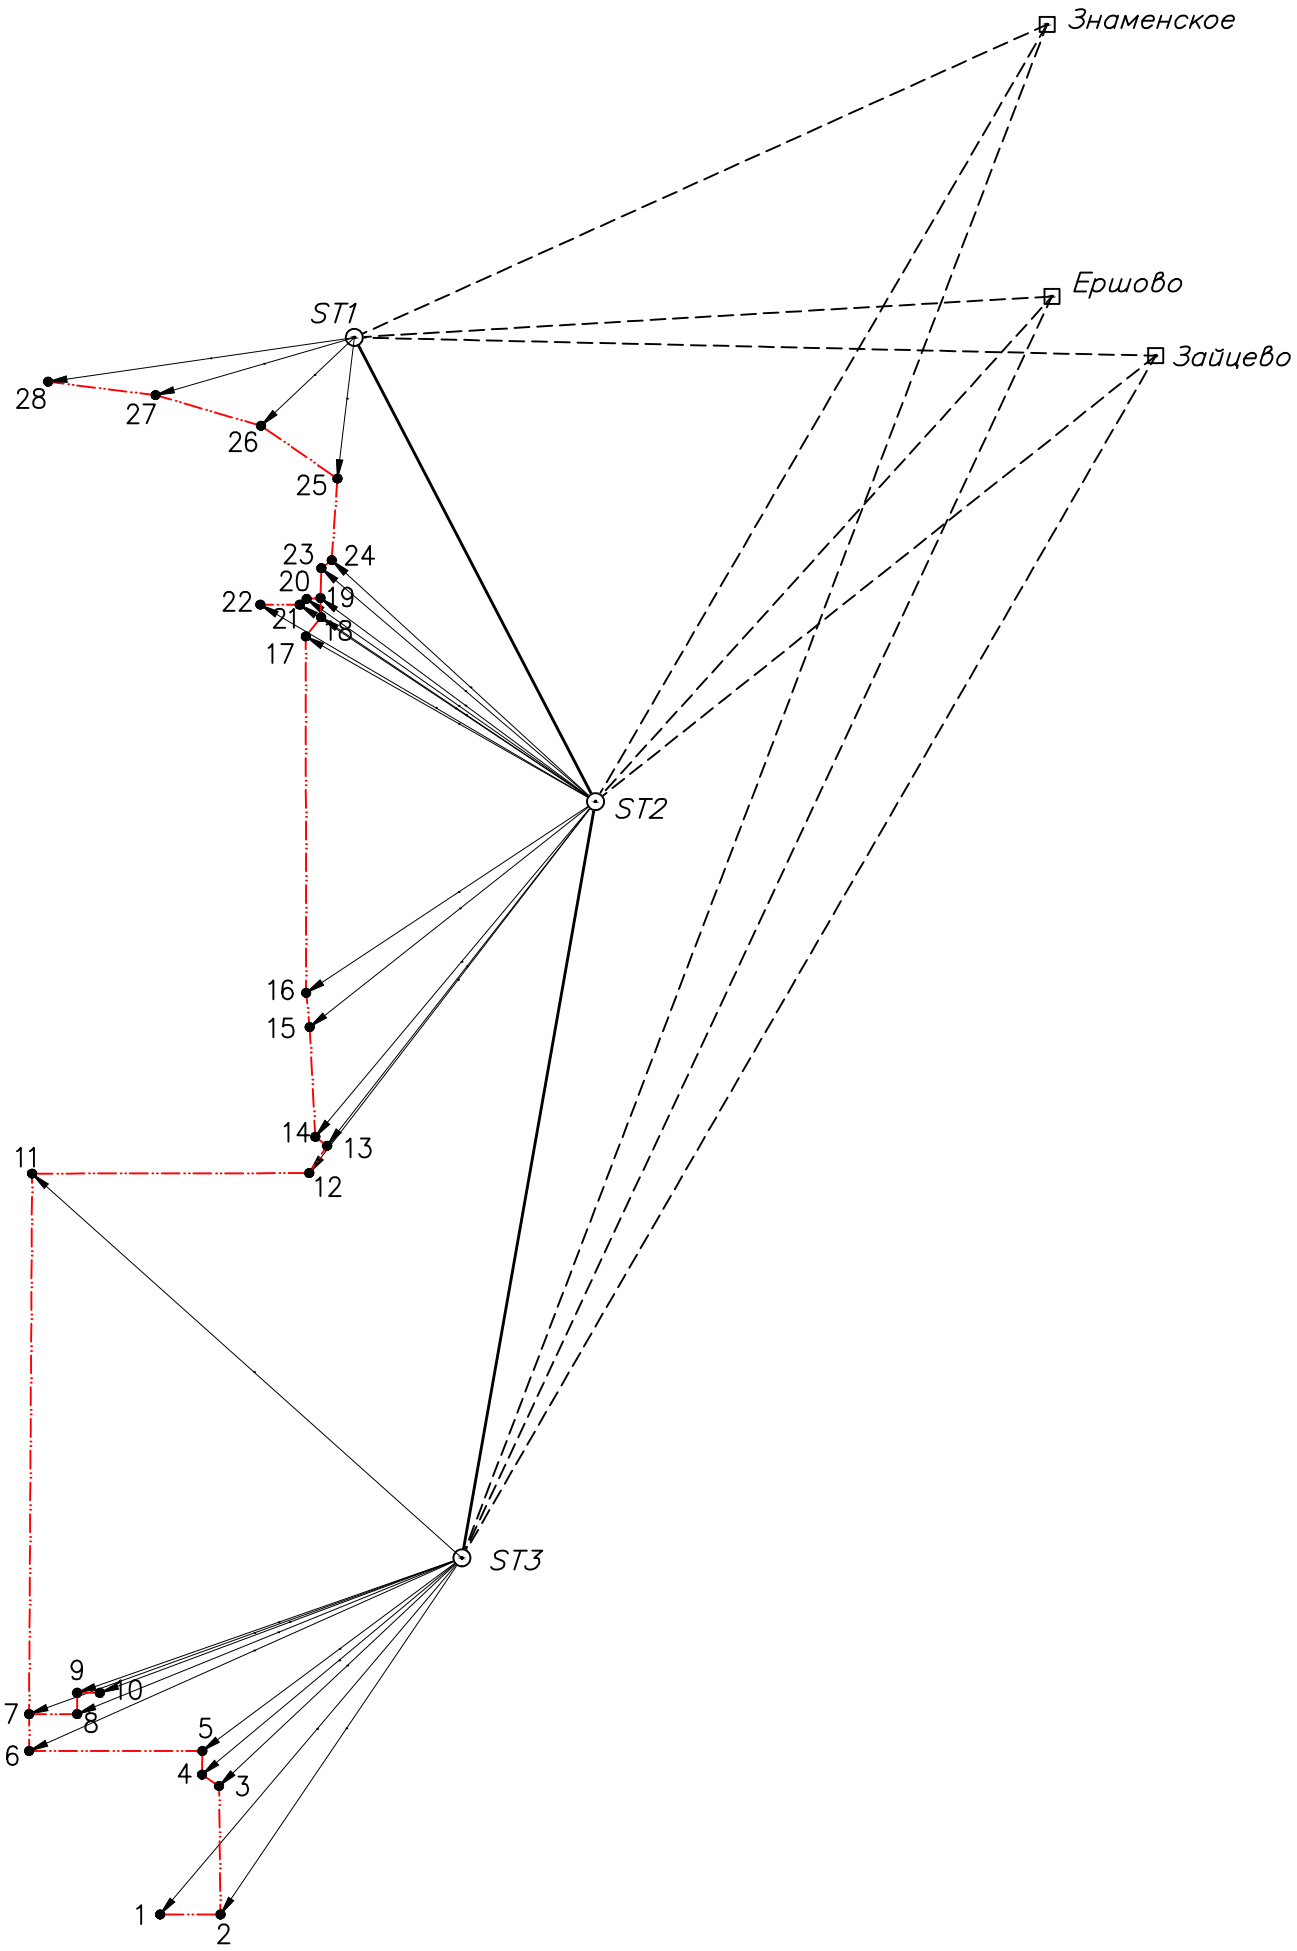

Условные обозначения:

	Часть контура образованного проекцией вновь образованного подземного конструктивного элемента сооружения
•	Характерная точка контура сооружения
1	Номер характерной точки контура сооружения
⊡ Ершово	Пункт опорной межевой сети
⊙ ST1	Обозначение пункта съемочного обоснования, положение которого определено приемниками типа GPS
	Направления базисной линии от пункта ОМС до пункта съемочного обоснования
	Направления геодезических построений при определении координат характерных точек контура сооружения
	Направление геодезических построений при создании съемочного обоснования


Схема геодезических построений

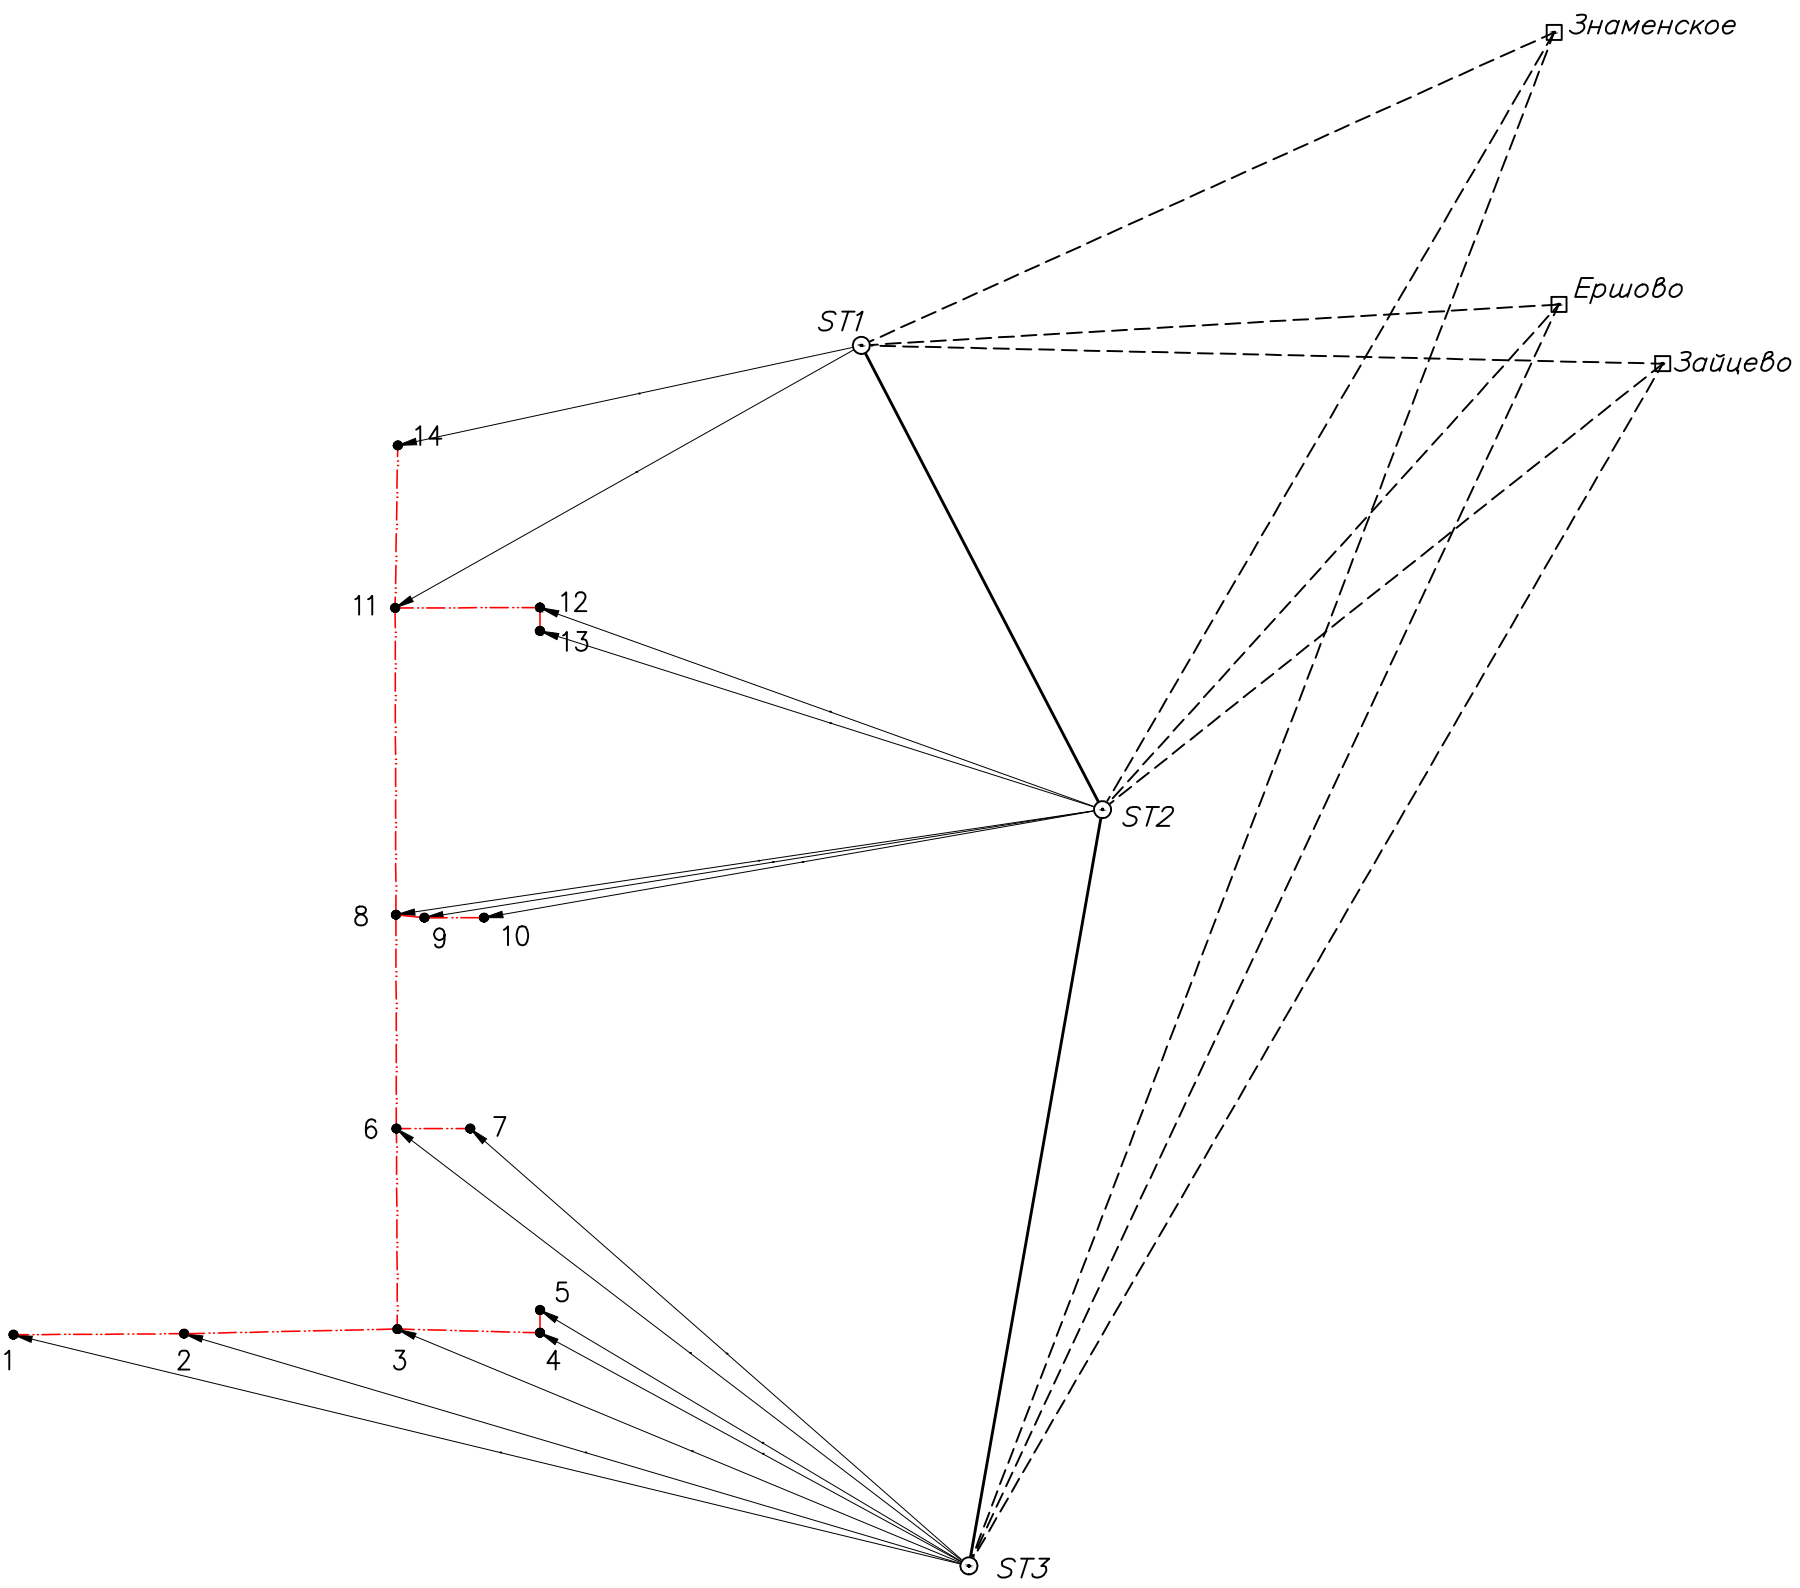

Условные обозначения:

	Часть контура образованного проекцией вновь образованного подземного конструктивного элемента сооружения
•	Характерная точка контура сооружения
1	Номер характерной точки контура сооружения
⊡ Ершово	Пункт опорной межевой сети
⊙ ST1	Обозначение пункта съемочного обоснования, положение которого определено приемниками типа GPS
	Направления базисной линии от пункта ОМС до пункта съемочного обоснования
	Направления геодезических построений при определении координат характерных точек контура сооружения
	Направление геодезических построений при создании съемочного обоснования

Схема расположения объекта недвижимости (части объекта недвижимости)
на земельном участке

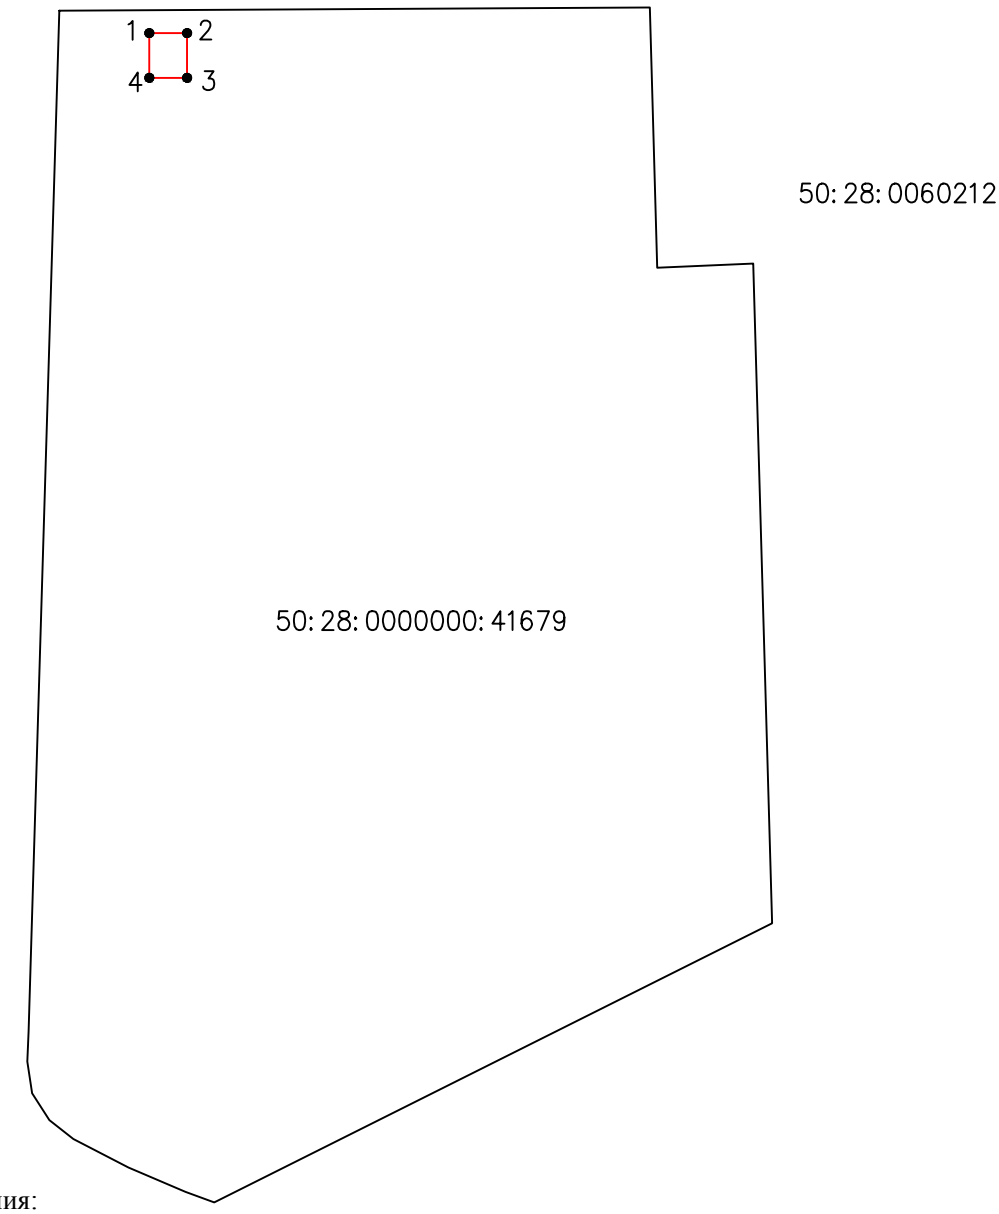

Условные обозначения:

	Часть контура образованного проекцией вновь образованного наземного конструктивного элемента сооружения
	Существующая часть границы, имеющиеся в ЕГРН сведения о которой достаточны для определения ее местоположения
•	Характерная точка контура сооружения
1	Номер характерной точки контура сооружения
50: 28: 0000000: 41679	Кадастровый номер земельного участка в кадастровом квартале 50:28:0060212

Постоянно

ФЕДЕРАЛЬНАЯ СЛУЖБА
ПО ЭКОЛОГИЧЕСКОМУ, ТЕХНОЛОГИЧЕСКОМУ И АТОМНОМУ НАДЗОРУ
(РОСТЕХНАДЗОР)

ЦЕНТРАЛЬНОЕ УПРАВЛЕНИЕ
Юр. адрес: ул. Рождественка, д.5/7, Москва, 107031 Почт. адрес: 107078, г. Москва, 1-й Басманный переулок, д. 6, стр. 4.
Телефон: (495) 695-43-89, Факс: (495) 691-43-65 E-mail: info@cntr.gosnadzor.ru, http://www.cntr.gosnadzor.ru
ОКПО 02844133, ОГРН 1067746766240 ИНН/КПП 7702609639/770201001

УТВЕРЖДАЮ
Начальник межрегионального отдела по котлонадзору и надзору за тепловыми установками и сетями ЦУ Ростехнадзора
Должность лица, утвердившего акт осмотра

_____ /Шамонов Е.В./
Подпись ф.и.о.

«23» ноября 2016г.
м.п.

ООО «ЛИДЕР ГРУПП ДОМОДЕДОВО»
Наименование организации (собственник)

Генеральный директор Р.М. Лябихов
Должность, Ф.И.О. руководителя, (владельца)

Адрес: юридический: 142062, г. Домодедово, Московская область, с.Растуново, ул. Заря, строение 58 тел. 8(495)984-91-55
Юридический адрес, фактический адрес, телефон

ИНН 7703815899

ОГРН 1147746927228

АКТ
ОСМОТРА ТЕПЛОВЫХ ЭНЕРГОУСТАНОВОК И ТЕПЛОВЫХ СЕТЕЙ

№ 5.2-122/17 «23» 03 2017 года

Тепловые сети системы к жилому дому №1 по адресу: Московская область, городской округ Домодедово, город Домодедово,мкр «Востряково».
(наименование энергоустановки, почтовый адрес)

Акт составлен
Главным государственным инспектором межрегионального отдела по котлонадзору и надзору за тепловыми установками и сетями Центрального управления Ростехнадзора Родиным Романом Владимировичем т. 8 (495) 625-93-79
(должностное лицо территориального органа Ростехнадзора)

Центральное управление Федеральной службы по экологическому, технологическому и атомному надзору

107031, г. Москва, ул. Рождественка, д. 5/7.

в присутствии руководителя (заявитель), технического руководителя или ответственного за исправное состояние и безопасную эксплуатацию тепловых энергоустановок
Генерального директора ООО «ЛИДЕР ГРУПП ДОМОДЕДОВО» Р.М. Лябихова 8 (495)984-91-55
(наименование организации, должность, Ф.И.О, № телефона)

в том, что «21» 03 2017 г. проведена проверка технической, исполнительной, пуско-наладочной и эксплуатационной, документации и осмотр технического состояния тепловой сети к жилому дому

№1по адресу: Московская область, городской округ Домодедово, город Домодедово, мкр. «Востряково».

(наименование энергоустановки)

По результатам проверки и осмотра установлено:

1. Состав и характеристика тепловых энергоустановок и тепловых сетей:

1. Состав и характеристика тепловых энергоустановок и тепловых сетей:

Назначение тепловых сетей: Внутриквартальная тепловая сеть, тепловая сеть ввода

Характеристика тепловых сетей:

Протяженность 2d155, L=310м; 2d=107.98, L=215.95м; 2d=281,L=562м; 2d=225,L=450м.

Диаметр, мм: 133мм; 159мм; 219мм; 325мм.

Вид прокладки: бесканальная на песчаном основании, прокладка в ж/б канале с засыпкой песком.

Точка присоединения: существующая тепловая камера ТК-5 2Ду=325мм (в соответствии со схемой подключения)

Назначение здания, где вводится система теплопотребления: жилой дом №1

Тип тепловой (теплопотребляющей) энергоустановка: Тепловые сети к жилому дому №1 по адресу: Московская область, городской округ Домодедово, город Домодедово, мкр. «Востряково»..

2. Теплоснабжающая организация ООО племзавод «Барыбино»

Проект системы теплопотребления разработан ООО «ПСК-СЕНАТОР» «Тепломеханические решения тепловых сетей для домов №1,2,3» шифр №220/ПД-ТС по техническим условиям ООО «Большое Домодедово»№б/н от 01.02.15г. на тепловую нагрузку 18Гкал/час.

(наименование организации)

3. Заключение государственной экспертизы

Положительное заключение экспертной организации на проект «ГЛАВНАЯ НЕГОСУДАРСТВЕННАЯ ЭКСПЕРТИЗА (ГЛАВЭКСПЕРТИЗА)» № 2-1-1-0118-14 от 25.12.2014 г.

4. Разрешение на допуск в эксплуатацию на период проведения ПНР (пробных пусков)

5. Проектные тепловые нагрузки

№ п/п	Наименование	Вид нагрузки. Потребление	Количество	Единица измерения
1	Тепловая нагрузка на отопление	Макс	1,014	Гкал/ч
2	Тепловая нагрузка на ГВС	Макс	0,660	Гкал/ч
	Тепловая нагрузка общая		1,674	Гкал/ч

6. Характеристика теплоносителя в точке присоединения к источнику тепловой энергии

Наименование теплоносителя (вода, пар)	Располагаемый напор, Атм.			Температурный режим, ^{0}C			Статическое давление, атм.
	P1	P2	ΔP	T1	T2	ΔT	H
Вода	4,0	3,0	1,0	130	70	60	

7. Техническая документация:

7.1 Справка о выполнении технических условий № 1-Т от 12.12.2016г.

7.2. Акт комплексного опробования теплового оборудования б\н от 10.04.2016г.

7.3. Акты:

гидравлических испытаний оборудования:

отопления от

ГВС от

еплового пункта от
епловой сети №1 от 01.03.17г.
ентиляции

Учет тепловой энергии проект № 04/12-000-ИТП-12-3-15-УУТЭ от 2015 г., прибор учета ТМ-06, диаметр Ду=80 мм, расход теплоносителя 160 м^3/ч. Акт допуска №848 от 20.03.2017

(№ согласования проекта, дата, тип, марка, диаметр, расхода теплоносителя, допуск в эксплуатацию приборов учета)

7.4. Акт разграничения балансовой принадлежности и эксплуатационной ответственности между ООО племзавод «Барыбино» и ООО «ЛИДЕР ГРУПП ДОМОДЕДОВО» № б/н от 4.03.2017г.

(наименование организаций, даты и номера актов)

7.5. Пусконаладочные работы и испытания выполнены:
Не требуется.

(наименование организации)

7.6. Разрешение на допуск в эксплуатацию электроустановок не требуется.
7.7.1. Отчет по проведению ПНР от: не требуется.
7.7.2. Энергетический паспорт здания №14-81 (14-95)- Д6-ЭП.
8. Организация эксплуатации:
8.1.Эксплуатация тепловых энергоустановок осуществляется: ООО «УК Комфорт»

(название предприятия, организации)

Акт приема передачи тепловых энергоустановок в эксплуатацию между собственником и эксплуатирующей организацией№ - не требуется.

8.2. Лицом, ответственным за исправное состояние и безопасную эксплуатацию тепловых энергоустановок: Заказчика инженер ОВиВК Токмачев Сергей Валерьевич, Приказ №16-од от 13.03.2017г., прошедший проверку знаний ПТЭ и ПТБ Протокол №1 от 13.03.2017г. Журнал проверки знаний от 13.03.2017г.

8.3. Достаточность по количеству и квалификации теплотехнического персонала достаточно
8.4. Наличие технической документации (да, нет):
технический паспорт на тепловые сети не требуется
технический паспорт на тепловую (теплопотребляющую) энергоустановку да
утвержденной принципиальной тепловой схемы да
должностных инструкций да
инструкций по эксплуатации да
списки лиц, имеющих право выдачи нарядов, оперативных переключений и др. да
8.5. Наличие технологической документации имеется
8.6. Наличие технологической оснастки и инструмента для эксплуатации тепловой энергоустановки имеется
8.7. Состояние защитных средств, их достаточность соответствует
8.8. Наличие средств пожаротушения имеются
8.9. Наличие журналов (да, нет):
оперативного да;
инструктажей персонала да;
проверки знаний да;
учета защитных средств да;
учета выдачи нарядов-допусков да;
технических освидетельствований да;
8.10. Техническое состояние (соответствие правилам и нормам):
тепловые сети не требуется
тепловые пункты соответствует
системы отопления соответствует
системы вентиляции, кондиционирования соответствует
системы горячего водоснабжения соответствует
системы сбора и возврата конденсата не требуется

8. 11. Результаты осмотра тепловой энергоустановки: находится в исправном состоянии.

8.12. Тепловая энергоустановка: тепловые сети к жилому дому №1,по адресу: Московская область, городской округ Домодедово, город Домодедово, мкр. «Востряково». отвечает ~~(не отвечает)~~ установленным техническим требованиям и может быть ~~(не может быть)~~ допущена в эксплуатацию.

Акт действителен до « » 2017г.

Если в течение указанного срока тепловая установка не будет подключена к сети, ее осмотр осуществляется повторно.

Главный государственный инспектор _____ Р. В. Родин
(Подпись, штамп) (Ф.И.О.)

Генеральный директор
ООО «ЛИДЕР ГРУПП ДОМОДЕДОВО» _____ Р.М. Лябихов
(Подпись,штамп) (Ф.И.О.)

ФЕДЕРАЛЬНАЯ СЛУЖБА
ПО ЭКОЛОГИЧЕСКОМУ, ТЕХНОЛОГИЧЕСКОМУ И АТОМНОМУ НАДЗОРУ
(РОСТЕХНАДЗОР)

ЦЕНТРАЛЬНОЕ УПРАВЛЕНИЕ

Юр. адрес: ул. Рождественка, д.5/7, Москва, 107031; Почтовый адрес: 1-й Басманный пер., д.6, стр.4, Москва, 105066
Телефон: (495) 629-55-06 E-mail: info@cntr.gosnadzor.ruhttp://www.cntr.gosnadzor.ru

УТВЕРЖДАЮ
Начальник отдела
государственного энергетического
надзора по Московской области
_____ /А.В. Титков/
Подпись Ф.И.О.
«17» сентября 2018 г.

ООО «ЛИДЕР ГРУПП ДОМОДЕДОВО»
Наименование организации (собственник)

Генеральный директор Лябихов Р.М.
Должность, Ф.И.О. руководителя

Юридический адрес: 142006, г. Домодедово,
Московская область, мкр. Востряково
ул. Донская, д. 5, пом. V;
Фактический адрес: 123022. Москва,
ул. большая Декабрьская, д. 10, стр. 2
тел. 8(495)984-91-55
Юридический и фактический адрес, телефон

ИНН 7810836491

АКТ
ОСМОТРА ЭЛЕКТРОУСТАНОВКИ

№ 3.1-33584- 787 -2018 от «07» сентября 2018 г.

Внешнее и внутреннее электроснабжение многоквартирного жилого дома
по адресу: Московская обл., г. Домодедово, р-н Центральный, мкр. Южный, квартал № 7, дом 2
(Наименование электроустановки, почтовый адрес)

Акт составлен: Государственным инспектором отдела государственного энергетического надзора по Московской области Центрального управления Ростехнадзора
(должностное лицо территориального органа Ростехнадзора)

Горшковым Александром Витальевичем 8 (495) 624-94-53, г. Москва, ул. Рождественка, д 5/7
(Ф.И.О., телефон, наименование организации, адрес)

в присутствии руководителя (заявителя), технического руководителя или ответственного за электрохозяйство (техническое состояние): генерального директора Лябихова Романа Михайловича, тел. 8 (495) 984-91-55,
(Наименование организации, Ф.И.О., телефон)

в том, что «06» сентября 2018 г. проведена проверка технической, исполнительной, пуско-наладочной и эксплуатационной документации и осмотр технического состояния электроустановки Внешнее и внутреннее электроснабжение многоквартирного жилого дома по адресу: Московская область, г. Домодедово, район Центральный, мкр. Южный, квартал № 7, дом 2.
Подключаются от РУ-0,4кВ ТП-1.
(наименование электроустановки, номера вводов от источника электроснабжения)

В результате установлено:
1. К осмотру предъявлено:
1.1. КЛ-0,4 кВ АПвБбШп 2х(4х240) – луч А L= 165 м. направлением ТП-1 ВРУ-1
1.2. КЛ-0,4 кВ АПвБбШп 2х(4х240) – луч Б L= 178 м. направлением ТП-1 ВРУ-1
1.3. КЛ-0,4 кВ АПвБбШп 4х150 – луч А L= 179,5 м. направлением ТП-1 ВРУ-2
1.4. КЛ-0,4 кВ АПвБбШп 4х150 – луч Б L= 193,5 м. направлением ТП-1 ВРУ-2
1.5. ВРУ1
1.6. ВРУ2
1.7. Электрощитовое оборудование согласно рабочей документации.
1.8. Приборы учёта электроэнергии:
- зав. № 34725190 дата изг. 28.04.2018 г. – ВРУ 1 ввод № 1
- зав. № 34706097 дата изг. 28.04.2018 г. – ВРУ 1 ввод № 2
- зав. № 34725188 дата изг. 28.04.2018 г. – ВРУ 2 ввод № 1
- зав. № 34719625 дата изг. 28.04.2018 г. – ВРУ 2 ввод № 2
Ток плавких вставок предохранителей или уставок автоматов (релейной защиты):
ВРУ-1 ввод №1 ПН2-630 А, ввод №2 ПН2-630 А, ВРУ-2 ввод №1 ПН2-250 А, ввод №2 ПН2-250 А
Sрасч. = 559,0 кВА, Рр = 527,4 кВт.
2. Техническая документация:
2.1. Рабочий проект разработан ООО «Электростройпроект» шифр 08.2016-1-ЭС1.003
2.2. Рабочий проект разработан ООО «ПСК «СИАМ» г. Москва шифр 03/14-ИОС.ЭМ, подраздел 5.1 «СИСТЕМА ЭЛЕКТРОСНАБЖЕНИЯ».
3. Разрешение на установленную мощность 1490 (кВт) (II этап).
3.1. Разрешение на применение электроэнергии на термические цели нет.
3.2.Технические условия выданы ООО «Большое Домодедово» № 962756-1 (первый этап) от "15" августа 2016г. Действительны до "15" августа 2019 г.
3.3.Акт разграничения границ балансовой принадлежности – отменен.
3.4.Акт приемки в эксплуатацию рабочей комиссией, акт технической готовности электромонтажных работ или приемо-сдаточные акты между подрядными организациями и заказчиком прилагаются.
3.5.Акты на скрытые работы прилагаются.
4.Электромонтажные и пусконаладочные работы выполнены ООО «ПК Электросеть-Сервис».
5.Паспорта (сертификаты) на электрооборудование прилагаются.
6.Ответственный за электрохозяйство Михайлов И.И. инженер по электротехническим вопросам и слаботочным системам. Назначен приказом Генерального директора N 5-од от "28" июня 2018 г.
Проверку знаний норм и правил прошел "28" июня 2018 г. в комиссии Ростехнадзор 10 управление с присвоением 5 гр. по электробезопасности в электроустановках до и выше 1000 В. Удостоверение № 1 от "28" июня 2018 г.
7. Организация эксплуатации и обслуживания электроустановок осуществляется:
ООО «МосЭнергоСтрой».
Обеспеченность обслуживающим персоналом обеспечено.
8. Наличие эксплуатационной документации:
8.1. Наличие технической документации (да, нет):
утвержденной принципиальной (однолинейной) электрической схемы – да;
должностных инструкций – да;
инструкций по эксплуатации – да;
бланков нарядов – да;
списков лиц, имеющих право: выдачи нарядов, оперативных переключений и др. – да.
8.2. Наличие журналов (да, нет):
оперативного - да;
проверки знаний - да;
инструктажа вводного и по охране труда электротехнического персонала - да;
учета и содержания средств защиты - да;
противоаварийных тренировок - да;

учета и содержания электроинструмента - да;
учета аварий и отказов - да;
работ по нарядам и распоряжениям - да;
инструктажа на 1 группу - да.

9. Наличие электрозащитных средств: в наличии согласно нормам комплектования.
10. Протоколы испытаний и измерений: от 3 августа 2018 г.
Испытательная лаборатория ИЛ ЭЗ ООО ИПО «ТЕХНОПОЛИС» свидетельство о регистрации № 5011 от 14 июня 2018 г. действительно до 14 июня 2021 г. выдано Федеральной службой по экологическому, технологическому и атомному надзору.
11. Согласование на применение электроэнергии для термических целей: не требуется.
12. Акт ревизии и маркирования средств учета электроэнергии от ___-------___ № ____-------____
составленный _____----------_____
13. _____----------_____
(Другие документы, рассмотренные в ходе осмотра)

14. Результаты осмотра электроустановки: замечаний нет.

Заключение: электроустановка *Внешнее и внутреннее электроснабжение многоквартирного жилого дома по адресу: Московская область, г. Домодедово район Центральный, мкр. Южный, квартал № 7, дом 2.* *отвечает* техническим условиям, требованиям проектной документации, установленным требованиям безопасности, требованиям правил эксплуатации и может быть допущена в эксплуатацию по постоянной схеме

Акт действителен до «04» декабря 2018 г.

Если в течение указанного срока электроустановка не будет подключена к сети, ее осмотр осуществляется повторно.

Государственный инспектор: /_____/ Горшков А.В./
(Подпись) (Ф.И.О.)

Генеральный директор
ООО «Лидер Групп Домодедово»: /_____/Лябихов Р.М./
(Подпись, печать) (Ф.И.О.)

ФЕДЕРАЛЬНАЯ СЛУЖБА
ПО ЭКОЛОГИЧЕСКОМУ, ТЕХНОЛОГИЧЕСКОМУ И АТОМНОМУ НАДЗОРУ
(РОСТЕХНАДЗОР)

ЦЕНТРАЛЬНОЕ УПРАВЛЕНИЕ

Юр. адрес: ул. Рождественка, д.5/7, Москва, 107031; Почтовый адрес: 1-й Басманный пер., д.6, стр.4, Москва, 105066
Телефон: (495) 629-55-06 E-mail: info@cntr.gosnadzor.ruhttp://www.cntr.gosnadzor.ru

УТВЕРЖДАЮ:
Начальник отдела
государственного энергетического
надзора по Московской области
_____ /А.В. Титков/
Подпись Ф.И.О.
«14» сентября 2018 г.

РАЗРЕШЕНИЕ
НА ДОПУСК В ЭКСПЛУАТАЦИЮ ЭЛЕКТРОУСТАНОВКИ

№ 3.1-33584- 787 -2018 от «07» сентября 2018 г.

Мною, государственным инспектором отдела государственного энергетического надзора по Московской области Горшковым Александром Витальевичем 8 (495) 624-94-53
на основании Заявления: № 01-33584 от «09» августа 2018 г.,
(вх. №, дата регистрации в территориальном органе Ростехнадзора)
ООО «Лидер Групп Домодедово», юридический адрес: 142006, г. Домодедово, Московская область, мкр. Востряково ул. Донская, д. 5, пом.V , Генеральный директор Лябихов Роман Михайлович, тел. 8 (495) 984-91-55,
(полное наименование организации, юридический адрес, должность, ФИО руководителя (собственника)
и акта осмотра энергоустановки № 3.1-33584- 787 -2018 от «07» сентября 2018 г.
Центрального управления Ростехнадзора установлено, что электроустановка:

Внешнее и внутреннее электроснабжение многоквартирного жилого дома по адресу:
Московская область, г. Домодедово, район Центральный, мкр. Южный, квартал № 7, дом 2
соответствует техническим условиям, требованиям проектной документации, нормативно-техническим документам и допускается в эксплуатацию постоянно.

Срок действия разрешения до «04» 12 2018 г.

Государственный инспектор _____ / А.В. Горшков/
(подпись) (Ф.И.О.)

Экземпляр разрешения получил:
Генеральный директор _____ / Р.М.Лябихов/
(Подпись, печать) (Ф.И.О.)

Приложение: акт осмотра электроустановки на 3 листах

План 1:500


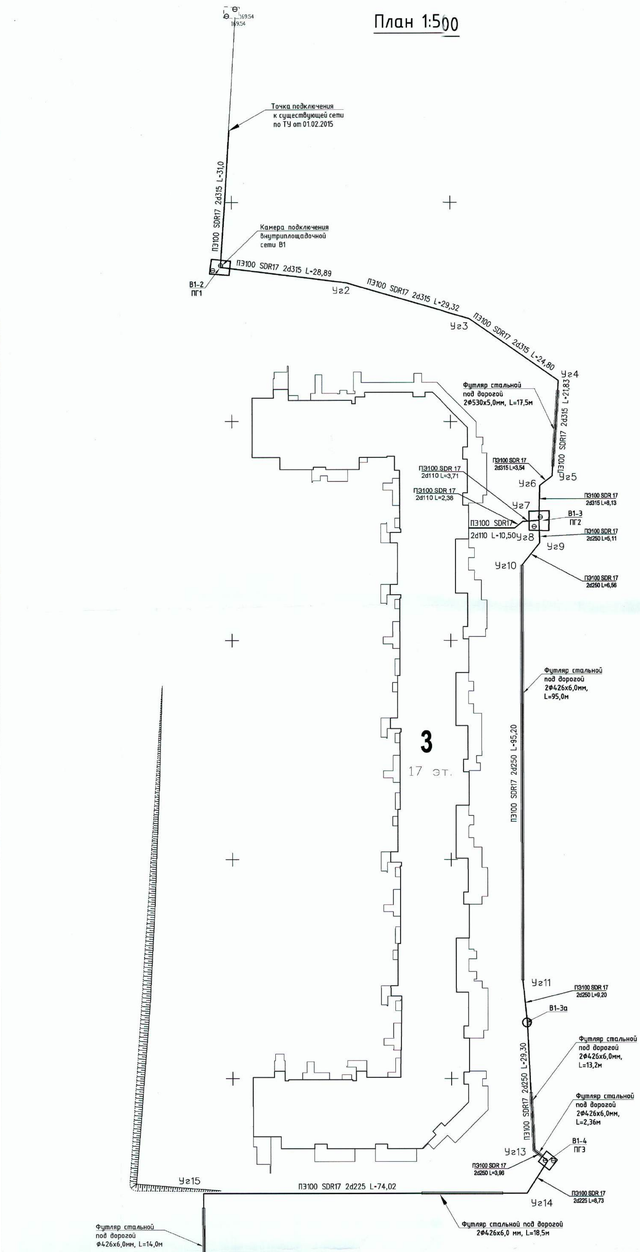


Схема привязок

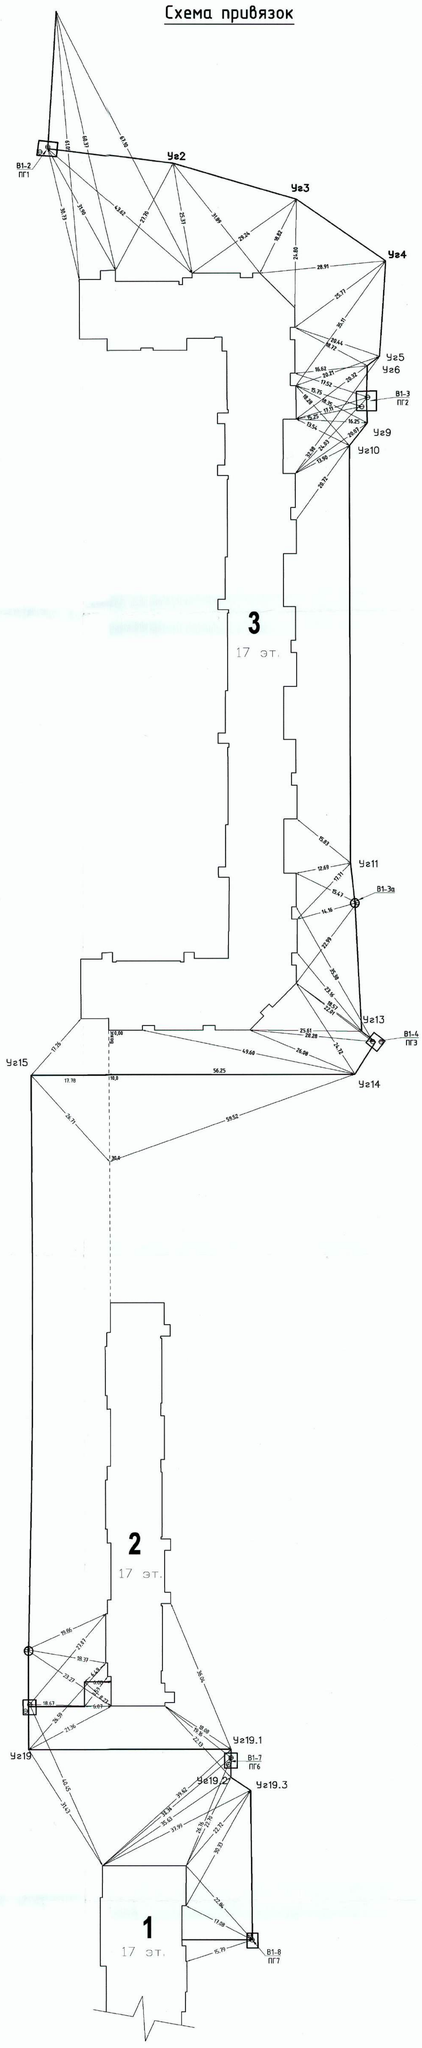

Условные обозначения подземных коммуникаций

- Теплосеть
- Водопровод
- Водосток
- Дренаж
- Канализация
- Газопровод
- Кабель МОСЭНЕРГО
- Кабель МОСГОРСВЕТ
- Телефон. канализация
- Кабель заземления
- Общий коллектор
- Блочная канализация МОСЭНЕРГО
- Кабельный коллектор МОСЭНЕРГО

ООО "КАПРИН" Тел./факс 84956402622


Многоквартирные жилые дома №1, 2, 3 по адресу: Московская область, городской округ Домодедово, д. Домодедово, микрорайон Востряково.


Исполнительный чертеж Водопровод Ф315; Ф250; Ф225; Ф125

ПЛАН

Проектная организация	ООО "ПСК-СЕНАТОР"	220/ПД-НВК	
Административная инспекция		Ордер №	
Строительство начато	2016	Согласование с ОПС	
Строительство закончено	2016		
Должность	Подпись	Фамилия	Дата
Гл. инженер		Биржиков Г.В.	
Нач. участка		Заверуха Д.А.	
Геодезист		Потапов А.С.	
Исполнитель		Локотецкий А.С.	

ПЛАН М 1:500

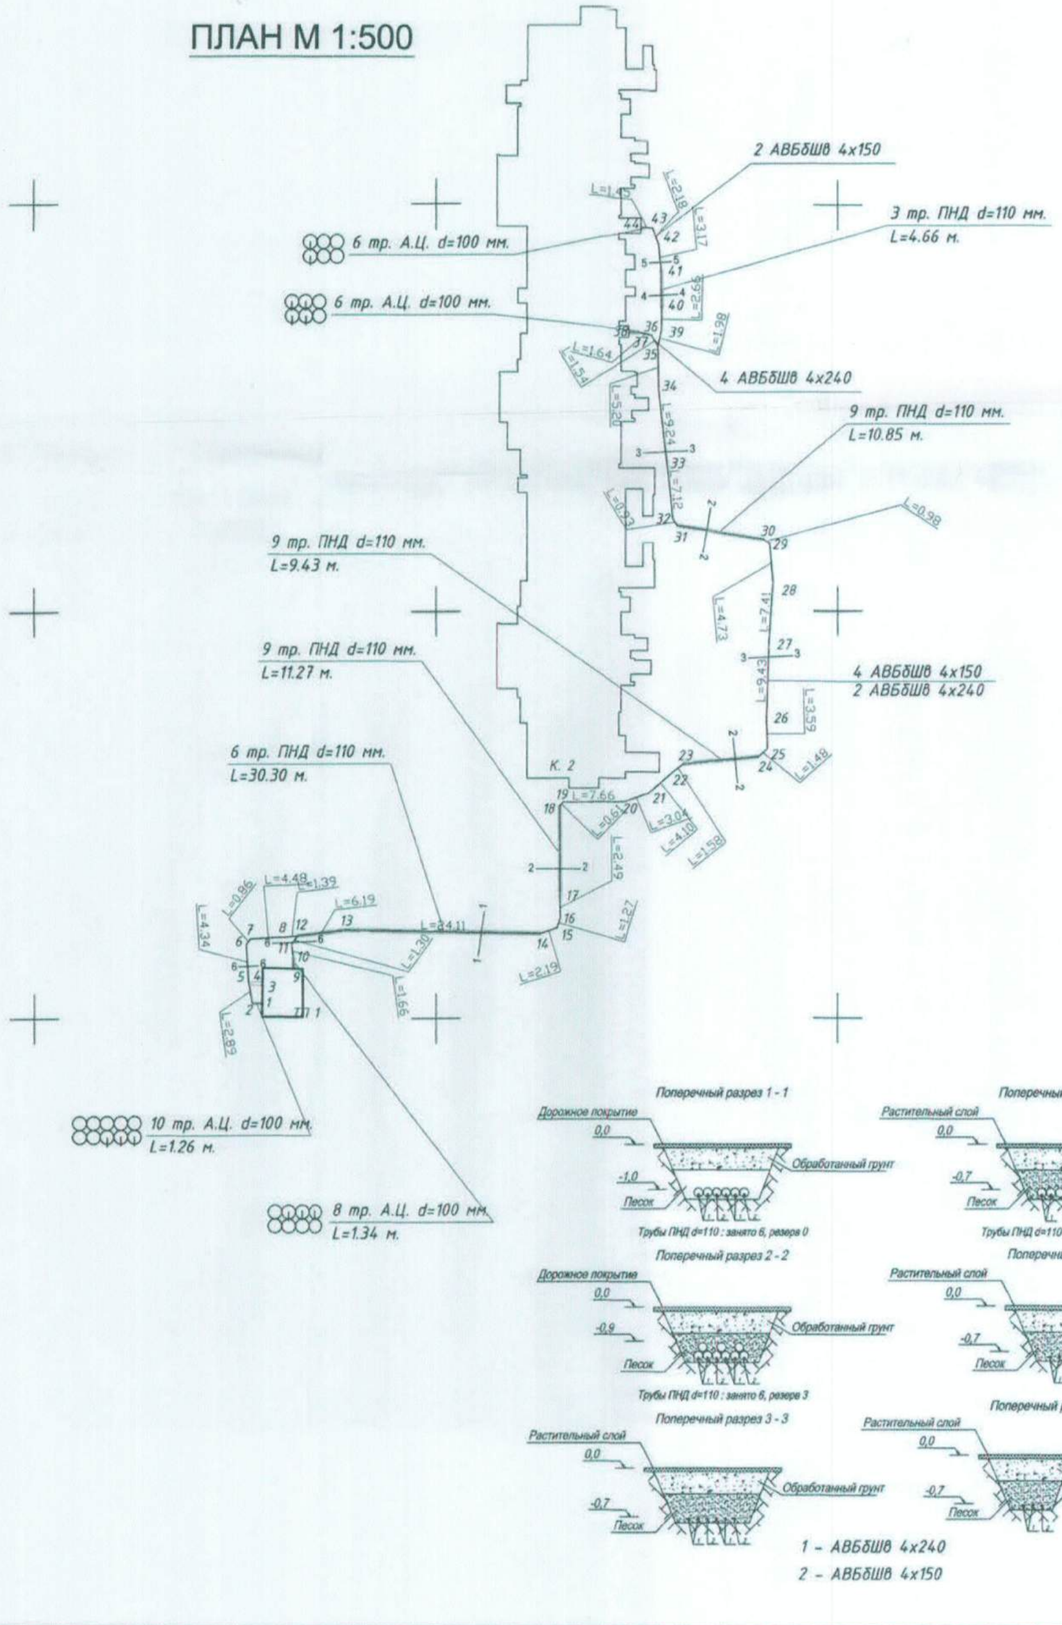

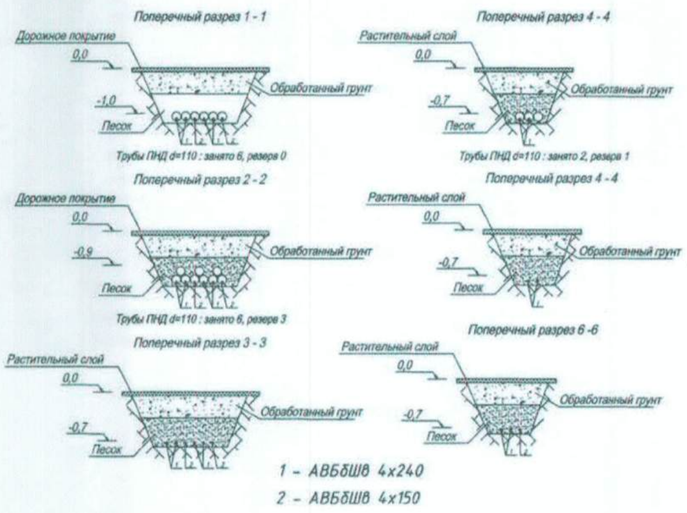

1 - АВБбШв 4х240
2 - АВБбШв 4х150

Каталог координат

	X	Y
1	427851,92	2205428,31
2	427851,92	2205427,04
3	427854,32	2205428,34
4	427854,32	2205427,04
5	427854,78	2205426,62
6	427859,11	2205426,33
7	427859,79	2205426,86
8	427860,00	2205431,33
9	427856,14	2205432,18
10	427857,47	2205432,18
11	427859,11	2205431,95
12	427860,16	2205432,71
13	427860,83	2205438,86
14	427860,46	2205462,97
15	427861,11	2205465,06
16	427862,32	2205465,44
17	427864,81	2205465,44
18	427876,08	2205465,37
19	427876,52	2205465,81
20	427876,62	2205473,47
21	427877,63	2205476,33
22	427880,26	2205479,48
23	427881,25	2205480,71
24	427882,17	2205490,10
25	427883,14	2205491,21
26	427886,73	2205491,10
27	427896,15	2205491,39
28	427903,55	2205491,93
29	427908,26	2205491,50
30	427908,79	2205490,67
31	427910,51	2205479,96
32	427911,30	2205479,46
33	427918,38	2205478,70
34	427927,55	2205477,63
35	427932,75	2205477,57
36	427934,07	2205476,78
37	427934,48	2205475,19
38	427934,48	2205473,97
39	427934,67	2205478,04
40	427937,33	2205478,10
41	427941,99	2205478,00
42	427945,15	2205477,69
43	427947,19	2205476,91
44	427947,30	2205475,47

Измерения произведены Тахеометром Sokkia SET630R D21876 № 141746
и лазерным дальномером DISTO classic № 173157

	ООО "ПК Электросетьсервис"
Исполнительный чертеж кабелей 0,4 кВ Жилого дома №2 по адресу: М.О., г.о. Домодедово, мкр. "Востряково"	
Проектная организация	ООО "Электростройпроект"
ПРОЕКТ Шифр 08.2016-1-КЛ1	
Строительство начато	24.05.2018 г.
Строительство закончено	26.06.2018 г.
Должность	Фамилия / Подпись
Проверил	Мажаев В.Э.
Утвердил	Гордеев Д.Г.
Отвественный	Курганский Н.М.
Исполнитель	Балов А.А.

ООО «КАПРИН»

Исполнительная документация

Водопровод

Объект: Жилой комплекс «Город счастья»

Адрес: Г.Домодедово,мкр.Востряково.

2016г.

РЕЕСТР

исполнительной документации водопроводной сети по объекту: Жилой комплекс "Город Счастья"

по адресу: г.Домодедово,мкр.Востряково,Многоквартирные жилые дома№1.,2.,3.

№ п/п	Предоставляемая документация	Количество листов	Примечание
	Акты скрытых работ		
1	**Акт освидетельствования скрытых работ №24в** Разработка грунта механизированным способом под водопровод в интервалах В1-6-В1-5-В1-4;точка врезки-В1-2-В1-3	1	
2	**Акт освидетельствования скрытых работ №25в** Устройство песчаного основания под водопровод в интервалах В1-6-В1-5-В1-4;точка врезки-В1-2-В1-3	1	
3	**Акт освидетельствования скрытых работ №26в** Устройство бетонного основания под рабочую трубу в интервалах В1-6-В1-5-В1-4;точка врезки-В1-2-В1-3	1	
4	**Акт освидетельствования скрытых работ №27в** Устройство песчаного основания под рабочую трубу в интервалах В1-6-В1-5-В1-4;точка врезки-В1-2-В1-3	1	
5	**Акт освидетельствования скрытых работ №28в** Монтаж сборных Ж/Б камер В1-5;В1-4;В1-2;В1-3	1	
6	**Акт освидетельствования скрытых работ №29в** Устройство песчаного основания под рабочую трубу в интервалах В1-6-В1-5-В1-4;точка врезки-В1-2-В1-3	1	
7	**Акт освидетельствования скрытых работ №30в** Монтаж рабочей трубы водопровода в интервалах В1-6-В1-5-В1-4;точка врезки-В1-2-В1-3	1	
8	**Акт освидетельствования скрытых работ №31в** Монтаж стального футляра на интервалах 1-5-В1-4;В1-2-В1-3	1	
9	**Акт освидетельствования скрытых работ №32в** Заполнение межтрубного пространства раствором на интервалах В1-5-В1-4;В1-2-В1-3	1	
10	**Акт освидетельствования скрытых работ №33в** Гидроизоляция стального футляра на интервалах 1-5-В1-4;В1-2-В1-3	1	
11	**Акт освидетельствования скрытых работ №34в** Оклеечная,обмазочная гидроизоляция камер В1-5,В1-4;В1-3;В1-2	1	
12	**Акт освидетельствования скрытых работ №35в** Выполнение защитного слоя из раствора камер В1-5,В1-4;В1-3;В1-2	1	
13	**Акт освидетельствования скрытых работ №36в** Обратная засыпка труб песком на интервалах В1-6-В1-5-В1-4;точка врезки-В1-2-В1-3	1	
14	**Акт освидетельствования скрытых работ №37в** Обратная засыпка труб грунтом на интервалах В1-6-В1-5-В1-4;точка врезки-В1-2-В1-3	1	
15	**Акт освидетельствования скрытых работ №38в** Разработка грунта на интервалах водопровода В1-4-В1-3а;В1-3а-В1-3.	1	
16	**Акт освидетельствования скрытых работ №39в** Устройство песчаного основания под водопровод в интервалах В1-4-В1-3а;В1-3а-В1-3.	1	
17	**Акт освидетельствования скрытых работ № 40в** Устройство бетонного основания под рабочую трубу в интервалах В1-4-В1-3а;В1-3а-В1-3.	1	
18	**Акт освидетельствования скрытых работ № 41в** Устройство песчаного основания под рабочую трубу в интервалах В1-4-В1-3а;В1-3а-В1-3.	1	
19	**Акт освидетельствования скрытых работ №42в** Монтаж сборного железобетонного колодца на водопроводной сети В1-3а	1	
20	**Акт освидетельствования скрытых работ №43в** Монтаж рабочей трубы водопровода, фасонных изделий ,стального футляра в интервалах В1-4-В1-3а;В1-3а-В1-3.	1	

21	**Акт освидетельствования скрытых работ №44в** Заполнение межтрубного пространства раствором В1-4-В1-3а;В1-3а-В1-3.	1	
22	**Акт освидетельствования скрытых работ №45в** Обмазочная гидроизоляция футляров В1-4-В1-3а;В1-3а-В1-3.	1	
23	**Акт освидетельствования скрытых работ №46в** Обмазочная гидроизоляция колодца В1-3а	1	
24	**Акт освидетельствования скрытых работ № 47в** Обратная засыпка труб грунтом на интервалах В1-4-В1-3а-В1-3	1	
	Сертификаты , паспорта.		
25	Паспорт на песок № 110	1	Акт№ 25в;№27в;№29в;№36в; №39в;№41;
26	Документ о качестве бетонной смеси №2137;№2151;№2170;№2192;№2372;№2414	1	Акт № 26в
27	Технический паспорт на блок стеновой КС-21б.н.	1	Акт№28в
28	Технический паспорт на блок стеновой КУ-21б.н.	1	Акт№ 28в
29	Технический паспорт на кольцо стеновое КС-7-9 б.н.	1	Акт№ 28в
30	Технический паспорт плита перекрытия КП21,КП12,КП30 б.н.	1	Акт№28в
31	Технический паспорт на кольцо стеновое КС-20-9 б.н.	1	Акт№ 28в;№42в
32	Технический паспорт на плиту днища ПН-20	1	Акт№ 28в;№42в
33	Технический паспорт на плита перекытия ПП-20	1	Акт№ 28в;№42в
34	Технический паспорт на кольцо стеновое К1-А б.н.	1	Акт№28в
35	Технический паспорт на балка доборная ДБ34 б/н	1	Акт№ 28в
36	Технический паспорт УОП-6 б/н	1	Акт№ 28в;№42
37	Технический паспорт Лестница Л-2 б/н	1	Акт№ 28в;№42в
38	Технический паспорт люк чугунный "ТМР" тип В	1	Акт№ 28в;42в
39	Сертификат качества № 516;№389;№441;№376;№348	1	Акт № 28в;№42в
40	Паспорт №2766.00.00 ПС	1	Акт №28
41	Паспорт №3638.00 ПС	1	Акт №28
42	Документ о качестве бетонной смеси №3954;№3967;№3985;№3988;№4001.	1	Акт №40в
43	Паспорт качества на трубу ПЭ 100,Ø315 SDR 17 №00285757	1	Акт№ 30в
44	Паспорт качества на трубу ПЭ 100,Ø225 SDR 17 №00285758	1	Акт№ 30в42в
45	Паспорт на битумный праймер б/н	1	Акт№ 33в;№45;№46
46	Паспорт качества на гидростеклоизол Б/Н	1	Акт № 34в
46	Документ о качестве на раствор № 2229;№2319;№2325;№2326	1	Акт№ 32в
48	Документ о качестве на раствор № 2420	1	Акт № 35в
49	Документ о качестве на раствор № 2436;№2437;№2438;№2445	1	Акт№ 44в
50	Сертификат качества на стальную трубу №5792	1	Акт№ 31в
51	Сертификат качества на стальную трубу №08-1860	1	Акт№ 31в;№42в
52	Исполнительный чертеж	3	

Сдал начальник участка ООО "КАПРИН" **Заверуха Д.А.**

Принял 4 экземпляра

Объект капиального строительства: Московская область,г.Домодедово,мкр.Востряково
(наименование почтовый или строительный адрес обьекта капитального строительства)

Застройщик или заказчик: ООО "Азимут" ОГРН 1107847162103 от 19.12.13г.
(наименование.номер и дата выдачи

ИНН/КПП 7810589718/770301001 от 19.12.13г.,серия77№014885720 инспекция ФНС №3 по г.Москве;
свидетельства о государственной регистрации,ОГРН, ИНН,почтовые

СРО № 0023.05-2015-7810589718-С-231 от 17.04.2015г. НП СРО "Высотный строительный комплекс"

123022, г.Москва, ул.Б.Декабрьская. Дом 10, стр.2, тел.:+7 (495) 984-91-55
реквизиты,телефон/факс-для юридических лиц;ф.и.о.паспортные данные,место проживания,тел./факс для физ. лиц)

Лицо,осуществляющее строительство: ООО "Спецстрой," ОГРН 1147746927228
(наименование.номер и дата выдачи

ИНН 7703815899, 123022 ,г.Москва, ул.Б.Декабрьская,д.10.стр2,тел.+7(495) 984-91-55
свидетельства о государственной регистрации,ОГРН, ИНН,почтовые

СРО № 0023.05-2015-7810589718-С-231 от 29.08.2014г.,г. НП СРО "Высотный строительный комплекс"
реквизиты,телефон/факс-для юридических лиц;ф.и.о.паспортные данные,место проживания,тел./факс для физ. лиц)

Лицо,осуществляющее авторский надзор на строительстве объекта: ООО "ГЕРМЕССТРОЙ"
(наименование.номер и дата выдачи

ОГРН 1147746924962; ИНН 7718993887 ; 107392, г.Москва, ул.Черкизовская М.,64 этаж 1,пом.255,ком 2
свидетельства о государственной регистрации,ОГРН, ИНН,почтовые

тел.+7(499)793-53-91;СРО № 3509.01-2016-7718993887-П-192,выдан10.06.2016г.
реквизиты,телефон/факс-для юридических лиц;ф.и.о.паспортные данные,место проживания,тел./факс для физ. лиц)

СРО "Проектировочный Альянс Монолит"

Лицо,осуществляющее строительство,выполннившее работы, подлежащие освидетельствованию:
ООО " СТРОЙ ПОСТАВКА"; ОГРН 5147746266894 от 23.10.2014.; ИНН/КПП 7703820306/770301001
(наименование.номер и дата выдачи

123022, г.Москва, ул.Б.Декабрьская. Дом 10, стр.2, тел.:8 (495) 984-91-55
свидетельства о государственной регистрации,ОГРН, ИНН,почтовые

СРО №0295.01-2014-7703820306-С-231 от 18.11.2014г. НП СРО "Высотный Строительный Комплекс"
реквизиты,телефон/факс-для юридических лиц;ф.и.о.паспортные данные,место проживания,тел./факс для физ. лиц)

Лицо, осуществляющее строительство,выполнившее работы,подлежащие освидетельствованию:
ООО "КАПРИН" №0414.11.2009.7718028421-С-09 ОГРН 1027700424135 ИНН 7718028421
(наименование.номер и дата выдачи

СРО-С-009-22052009 от 19.11.2015г."Первая Национальная Организация Строителей"

г.Москва, ул.Малая Дмитровка, д.25,стр.1
свидетельства о государственной регистрации,ОГРН, ИНН,почтовые реквизиты,

109341,г.Москва, ул.Братиславская д.6,пом.56 8(495) 640-26-22
телефон/факс-для юридических лиц)

Акт

освидетельствования скрытых работ

№47в "28"декабря2016г.

Представитель застройщика или заказчика ООО "АЗИМУТ"
Инженер по техническому надзору, Гусаров Г.С.(приказ №50-од;№49-од от 26.12.2014г.)
Инженер по техническому надзору, Пиянин А.И.(приказ №42-од от 03.12.2014г.)
(должность,фамилия,инициалы,реквизиты документа о представительстве)

Ответственный представитель лица, осуществляющего строительство: ООО "СПЕЦСТРОЙ"
начальник участка Семенов Д.В. (приказ№ 3-од,№4-од, №5-од от 18.05.2015г.)
(должность,фамилия,инициалы,реквизиты документа о представительстве)

Представитель лица ,осуществляющего строительство по вопросам строительного контроля
ООО "СПЕЦСТРОЙ" инженер то техническому надзору Саратовский Д.Н.(приказ№5-од от 22.09.14г.)
(должность,фамилия,инициалы,реквизиты документа о представительстве)

Представитель лица ,осуществляющего авторский надзор на строительстве: ООО "ГЕРМЕССТРОЙ"
Ведущий инженер Путилин А.В. (приказ №005-06/16П от 09.06.2016г.)
(должность,фамилия,инициалы,реквизиты документа о представительстве)

Представители лица ,осуществляющего строительство ,выполневшее работы,подлежащие освидетельствованию:
Ген.Директор ООО "СТРОЙ ПОСТАВКА" ,генеральный директор ,Кузьмин И.К.
(должность,фамилия,инициалы,реквизиты документа о представительстве)

а также иные представители лиц, участвующих в освидетельствовании:

Начальник участка ООО "КАПРИН" Заверуха Д.А.(приказ №3 от 19.05.2016г.
(должность,фамилия,инициалы,реквизиты документа о представительстве)

произвели осмотр работ выполненых: ООО "КАПРИН"
(наименование лица,выполнившего работы)

и сотавили настоящий акт о нижеследующем:

1. к освидетельствованию предъявлены следующие работы: *Обратная засыпка грунтом на интервалах В1-4-В1-3а-В1-3 L=306м.*

(наименование скрытых работ)

2.Работы выполнены по проектной документации: *220 ПД-НВК лист 5,30.*

(номер,другие реквизиты чертежа, *Многоквартирные дома №1,2,3.МО Г.Домодедово мкр.Вострякково*

наименование проектной документации,сведения о лицах,осуществляющих подготовку раздела проектной документации)

3.При выполнении работ применены: *грунт*

(наименование строительных материалов(изделий)

со ссылкой на сертификаты или другие документы,подтверждающие качество)

4.Предъявлены документы.подтверждающие соответствие работ предъявляемым к ним требованиям: *Проект№ 220/ПД-НВК лист №8,9*

(исполнительные схемы,чертежи,результаты экспертиз,обследований

лабораторных или иных испытанийвыполненых работ проведенных в процесе строительного контроля)

5. Даты: начала работ *"22 "декабря 2016 г.*

окончания работ *"28" декабря 2016 г.*

6.Работы выполнены в соответствии с *СК 2416-06 (Конструкции безнапорных трубопроводов*

(пункты)технического регламента(норм и правил),иных нормативно правовых *хоз.бытовой и дождевой канализации с применением труб "Прагма"),СНиП 3.02.01-87 "Безопасность труда в строительстве ч.1", СП 48.13330.2011,"Организации строительства"*

разделы проектной документации)

7. Разрешается производство последующих работ: *Обратная засыпка грунтом*

(наименование работ,конструкций,участков сетей инженерно-технического обеспечения)

Дополнительные сведения *нет*

Акт составлен в 4-хэкземплярах

ответственный представитель застройщика или заказчика:

Инженер по техническому надзору Гусаров Г.С.

(должность,фамилия,инициалы,подпись)

Инженер по техническому надзору, Пиянин А.И.

(должность,фамилия,инициалы,подпись)

Ответственный представитель лица, осуществляющего строительство:

Начальник участка Семенов Д.В.

(должность,фамилия,инициалы,подпись)

Представитель лица ,осуществляющего строительство по вопросам строительного контроля

Инженер то техническому надзору Саратовский Д.Н.

(должность,фамилия,инициалы,подпись)

Представительиных лица ,осуществляющего авторский надзор на строительстве объекта:

Ведущий инженер,Путилин А.В.

(должность,фамилия,инициалы,подпись)

Представитель лица ,осуществляющего строительство, выполнишего работы,подлежащие освидетельствованию:

Генеральный директор,Кузьмин И.К.

(должность,фамилия,инициалы,)

Представители монтажной организации:

Начальник участка, Заверуха Д.А.

(должность,фамилия,инициалы,подпись)

Объект капиального строительства: Московская область,г.Домодедово,мкр.Востряково
(наименование почтовый или строительный адрес обьекта капитального строительства)

Застройщик или заказчик: ООО "Азимут" ОГРН 1107847162103 от 19.12.13г.
(наименование.номер и дата выдачи

ИНН/КПП 7810589718/770301001 от 19.12.13г.,серия77№014885720 инспекция ФНС №3 по г.Москве;
свидетельства о государственной регистрации,ОГРН, ИНН,почтовые

СРО № 0023.05-2015-7810589718-С-231 от 17.04.2015г. НП СРО "Высотный строительный комплекс"

123022, г.Москва, ул.Б.Декабрьская. Дом 10, стр.2, тел.:+7 (495) 984-91-55
реквизиты,телефон/факс-для юридических лиц;ф.и.о.паспортные данные,место проживания,тел./факс для физ. лиц)

Лицо,осуществляющее строительство: ООО "Спецстрой," ОГРН 1147746927228
(наименование.номер и дата выдачи

ИНН 7703815899, 123022 ,г.Москва, ул.Б.Декабрьская,д.10.стр2,тел.+7(495) 984-91-55
свидетельства о государственной регистрации,ОГРН, ИНН,почтовые

СРО № 0023.05-2015-7810589718-С-231 от 29.08.2014г.,г. НП СРО "Высотный строительный комплекс"
реквизиты,телефон/факс-для юридических лиц;ф.и.о.паспортные данные,место проживания,тел./факс для физ. лиц)

Лицо,осуществляющее авторский надзор на строительстве объекта: ООО "ГЕРМЕССТРОЙ"
(наименование.номер и дата выдачи

ОГРН 1147746924962; ИНН 7718993887 ; 107392, г.Москва, ул.Черкизовская М.,64 этаж 1,пом.255,ком 2
свидетельства о государственной регистрации,ОГРН, ИНН,почтовые

тел.+7(499)793-53-91;СРО № 3509.01-2016-7718993887-П-192,выдан10.06.2016г.
реквизиты,телефон/факс-для юридических лиц;ф.и.о.паспортные данные,место проживания,тел./факс для физ. лиц)

СРО "Проектировочный Альянс Монолит"

Лицо,осуществляющее строительство,выполннившее работы, подлежащие освидетельствованию:
ООО " СТРОЙ ПОСТАВКА"; ОГРН 5147746266894 от 23.10.2014.; ИНН/КПП 7703820306/770301001
(наименование.номер и дата выдачи

123022, г.Москва, ул.Б.Декабрьская. Дом 10, стр.2, тел.:8 (495) 984-91-55
свидетельства о государственной регистрации,ОГРН, ИНН,почтовые

СРО №0295.01-2014-7703820306-С-231 от 18.11.2014г. НП СРО "Высотный Строительный Комплекс"
реквизиты,телефон/факс-для юридических лиц;ф.и.о.паспортные данные,место проживания,тел./факс для физ. лиц)

Лицо, осуществляющее строительство,выполнившее работы,подлежащие освидетельствованию:
ООО "КАПРИН" №0414.11.2009.7718028421-С-09 ОГРН 1027700424135 ИНН 7718028421
(наименование.номер и дата выдачи

СРО-С-009-22052009 от 19.11.2015г."Первая Национальная Организация Строителей"

г.Москва, ул.Малая Дмитровка, д.25,стр.1
свидетельства о государственной регистрации,ОГРН, ИНН,почтовые реквизиты,

109341,г.Москва, ул.Братиславская д.6,пом.56 8(495) 640-26-22
телефон/факс-для юридических лиц)

Акт

освидетельствования скрытых работ

№46в "27"декабря2016г.

Представитель застройщика или заказчика ООО "АЗИМУТ"
Инженер по техническому надзору, Гусаров Г.С.(приказ №50-од;№49-од от 26.12.2014г.)
Инженер по техническому надзору, Пиянин А.И.(приказ №42-од от 03.12.2014г.)
(должность,фамилия,инициалы,реквизиты документа о представительстве)

Ответственный представитель лица, осуществляющего строительство: ООО "СПЕЦСТРОЙ"
начальник участка Семенов Д.В. (приказ№ 3-од,№4-од, №5-од от 18.05.2015г.)
(должность,фамилия,инициалы,реквизиты документа о представительстве)

Представитель лица ,осуществляющего строительство по вопросам строительного контроля
ООО "СПЕЦСТРОЙ" инженер то техническому надзору Саратовский Д.Н.(приказ№5-од от 22.09.14г.)
(должность,фамилия,инициалы,реквизиты документа о представительстве)

Представитель лица ,осуществляющего авторский надзор на строительстве: ООО "ГЕРМЕССТРОЙ"
Ведущий инженер Путилин А.В. (приказ №005-06/16П от 09.06.2016г.)
(должность,фамилия,инициалы,реквизиты документа о представительстве)

Представители лица ,осуществляющего строительство ,выполневшее работы,подлежащие освидетельствованию:
Ген.Директор ООО "СТРОЙ ПОСТАВКА" ,генеральный директор ,Кузьмин И.К.
(должность,фамилия,инициалы,реквизиты документа о представительстве)

а также иные представители лиц, участвующих в освидетельствовании:

Начальник участка ООО "КАПРИН" Заверуха Д.А.(приказ №3 от 19.05.2016г.
(должность,фамилия,инициалы,реквизиты документа о представительстве)

произвели осмотр работ выполненых: ООО "КАПРИН"
(наименование лица,выполнившего работы)

и сотавили настоящий акт о нижеследующем:

1. к освидетельствованию предъявлены следующие работы: *Обмазочная гидроизоляция за два слоя колодца В1-3а*

(наименование скрытых работ)

2.Работы выполнены по проектной документации: *220 ПД-НВК лист 5,30.*

(номер,другие реквизиты чертежа,

Многоквартирные дома №1,2,3.МО Г.Домодедово мкр.Востряково

наименование проектной документации,сведения о лицах,осуществляющих подготовку раздела проектной документации)

3.При выполнении работ применены: *Битумный праймер*

(наименование строительных материалов(изделий)

Паспорт качества Б/Н

со ссылкой на сертификаты или другие документы,подтверждающие качество)

4.Предъявлены документы.подтверждающие соответствие работ предъявляемым к ним требованиям: *ПроектМ 220/ПД-НВК лист №8,9*

(исполнительные схемы,чертежи,результаты экспертиз,обследований

лабораторных или иных испытанийвыполненых работ проведенных в процесе строительного контроля)

5. Даты: начала работ *"27 "декабря 2016 г.*

окончания работ *"27" декабря 2016 г.*

6.Работы выполнены в соответствии с *СК 2416-06 (Конструкции безнапорных трубопроводов*

(пункты)технического регламента(норм и правил),иных нормативно правовых

хоз.бытовой и дождевой канализации с применением труб "Прагма"),СНиП 3.02.01-87 "Безопасность труда в строительстве ч.1", СП 48.13330.2011,"Организации строительства"

разделы проектной документации)

7. Разрешается производство последующих работ: *Обратная засыпка грунтом.*

(наименование работ,конструкций,участков сетей инженерно-технического обеспечения)

Дополнительные сведения *нет*

Акт составлен в 4-хэкземплярах

ответственный представитель застройщика или заказчика:

Инженер по техническому надзору Гусаров Г.С.

(должность,фамилия,инициалы,подпись)

Инженер по техническому надзору, Пиянин А.И.

(должность,фамилия,инициалы,подпись)

Ответственный представитель лица, осуществляющего строительство:

Начальник участка Семенов Д.В.

(должность,фамилия,инициалы,подпись)

Представитель лица ,осуществляющего строительство по вопросам строительного контроля

Инженер то техническому надзору Саратовский Д.Н.

(должность,фамилия,инициалы,подпись)

Представительиных лица ,осуществляющего авторский надзор на строительстве объекта:

Ведущий инженер,Путилин А.В.

(должность,фамилия,инициалы,подпись)

Представитель лица ,осуществляющего строительство, выполнишего работы,подлежащие освидетельствованию:

Генеральный директор,Кузьмин И.К.

(должность,фамилия,инициалы,)

Представители монтажной организации:

Начальник участка, Заверуха Д.А.

(должность,фамилия,инициалы,подпись)

Объект капиального строительства: *Московская область,г.Домодедово,мкр.Востряково*

(наименование почтовый или строительный адрес обьекта капитального строительства)

Застройщик или заказчик: *ООО "Азимут" ОГРН 1107847162103 от 19.12.13г.*

(наименование.номер и дата выдачи

ИНН/КПП 7810589718/770301001 от 19.12.13г.,серия77№014885720 инспекция ФНС №3 по г.Москве;

свидетельства о государственной регистрации,ОГРН, ИНН,почтовые

СРО № 0023.05-2015-7810589718-С-231 от 17.04.2015г. НП СРО "Высотный строительный комплекс"

123022, г.Москва, ул.Б.Декабрьская. Дом 10, стр.2, тел.:+7 (495) 984-91-55

реквизиты,телефон/факс-для юридических лиц;ф.и.о.паспортные данные,место проживания,тел./факс для физ. лиц)

Лицо,осуществляющее строительство: *ООО "Спецстрой," ОГРН 1147746927228*

(наименование.номер и дата выдачи

ИНН 7703815899, 123022 ,г.Москва, ул.Б.Декабрьская,д.10.стр2,тел.+7(495) 984-91-55

свидетельства о государственной регистрации,ОГРН, ИНН,почтовые

СРО № 0023.05-2015-7810589718-С-231 от 29.08.2014г.,г. НП СРО "Высотный строительный комплекс"

реквизиты,телефон/факс-для юридических лиц;ф.и.о.паспортные данные,место проживания,тел./факс для физ. лиц)

Лицо,осуществляющее авторский надзор на строительстве объекта: *ООО "ГЕРМЕССТРОЙ "*

(наименование.номер и дата выдачи

ОГРН 1147746924962; ИНН 7718993887 ; 107392, г.Москва, ул.Черкизовская М.,64 этаж 1,пом.255,ком 2

свидетельства о государственной регистрации,ОГРН, ИНН,почтовые

тел.+7(499)793-53-91;СРО № 3509.01-2016-7718993887-П-192,выдан10.06.2016г.

реквизиты,телефон/факс-для юридических лиц;ф.и.о.паспортные данные,место проживания,тел./факс для физ. лиц)

СРО "Проектировочный Альянс Монолит"

Лицо,осуществляющее строительство,выполннившее работы, подлежащие освидетельствованию:

ООО " СТРОЙ ПОСТАВКА"; ОГРН 5147746266894 от 23.10.2014.; ИНН/КПП 7703820306/770301001

(наименование.номер и дата выдачи

123022, г.Москва, ул.Б.Декабрьская. Дом 10, стр.2, тел.:8 (495) 984-91-55

свидетельства о государственной регистрации,ОГРН, ИНН,почтовые

СРО №0295.01-2014-7703820306-С-231 от 18.11.2014г. НП СРО "Высотный Строительный Комплекс"

реквизиты,телефон/факс-для юридических лиц;ф.и.о.паспортные данные,место проживания,тел./факс для физ. лиц)

Лицо, осуществляющее строительство,выполнившее работы,подлежащие освидетельствованию:

ООО "КАПРИН" №0414.11.2009.7718028421-С-09 ОГРН 1027700424135 ИНН 7718028421

(наименование.номер и дата выдачи

СРО-С-009-22052009 от 19.11.2015г."Первая Национальная Организация Строителей"

г.Москва, ул.Малая Дмитровка, д.25,стр.1

свидетельства о государственной регистрации,ОГРН, ИНН,почтовые реквизиты,

109341,г.Москва, ул.Братиславская д.6,пом.56 8(495) 640-26-22

телефон/факс-для юридических лиц)

Акт

освидетельствования скрытых работ

№45в *"27"декабря 2016г.*

Представитель застройщика или заказчика *ООО "АЗИМУТ"*

Инженер по техническому надзору, Гусаров Г.С.(приказ №50-од;№49-од от 26.12.2014г.)

Инженер по техническому надзору, Пиянин А.И.(приказ №42-од от 03.12.2014г.)

(должность,фамилия,инициалы.реквизиты документа о представительстве)

Ответственный представитель лица, осуществляющего строительство: ООО "СПЕЦСТРОЙ"

начальник участка Семенов Д.В. (приказ№ 3-од,№4-од, №5-од от 18.05.2015г.)

(должность,фамилия,инициалы,реквизиты документа о представительстве)

Представитель лица ,осуществляющего строительство по вопросам строительного контроля

ООО "СПЕЦСТРОЙ" инженер то техническому надзору Саратовский Д.Н.(приказ№5-од от 22.09.14г.)

(должность,фамилия,инициалы,реквизиты документа о представительстве)

Представитель лица ,осуществляющего авторский надзор на строительстве: ООО "ГЕРМЕССТРОЙ"

Ведущий инженер Путилин А.В. (приказ №005-06/16П от 09.06.2016г.)

(должность,фамилия,инициалы,реквизиты документа о представительстве)

Представители лица ,осуществляющего строительство ,выполневшее работы,подлежащие освидетельствованию:

Ген.Директор ООО "СТРОЙ ПОСТАВКА" ,генеральный директор ,Кузьмин И.К.

(должность,фамилия,инициалы,реквизиты документа о представительстве)

а также иные представители лиц, участвующих в освидетельствовании:

Начальник участка ООО "КАПРИН" Заверуха Д.А.(приказ №3 от 19.05.2016г.

(должность,фамилия,инициалы,реквизиты документа о представительстве)

произвели осмотр работ выполненых: *ООО "КАПРИН"*

(наименование лица,выполнившего работы)

и сотавили настоящий акт о нижеследующем:

1. к освидетельствованию предъявлены следующие работы: *Обмазочная гидроизоляция за два слоя футляров на интервалах В1-4-В1-3а-В1-3 Ø426мм. L=226м.*

(наименование скрытых работ)

2.Работы выполнены по проектной документации: *220 ПД-НВК лист 5,30.*

(номер,другие реквизиты чертежа,

Многоквартирные дома №1,2,3.МО Г.Домодедово мкр.Востряково

наименование проектной документации,сведения о лицах,осуществляющих подготовку раздела проектной документации)

3.При выполнении работ применены:

(наименование строительных материалов(изделий)

битумный праймер .Паспорт качества Б/Н

со ссылкой на сертификаты или другие документы,подтверждающие качество)

4.Предъявлены документы.подтверждающие соответствие работ предъявляемым к ним требованиям: *ПроектМ 220/ПД-НВК лист №8,9*

(исполнительные схемы,чертежи,результаты экспертиз,обследований

лабораторных или иных испытанийвыполненых работ проведенных в процесе строительного контроля)

5. Даты: начала работ *"19 " декабря 2016 г.*

окончания работ *"26" декабря 2016 г.*

6.Работы выполнены в соответствии с *СК 2416-06 (Конструкции безнапорных трубопроводов хоз.бытовой и дождевой канализации с применением труб "Прагма"),СНиП 3.02.01-87 "Безопасность труда в строительстве ч.1", СП 48.13330.2011,"Органиазации строительства"*

(пункты)технического регламента(норм и правил),иных нормативно правовых разделы проектной документации)

7. Разрешается производство последующих работ: *Обратная засыпка грунтом.*

(наименование работ,конструкций,участков сетей инженерно-технического обеспечения)

Дополнительные сведения *нет*

Акт составлен в 4-хэкземплярах

ответственный представитель застройщика или заказчика:

Инженер по техническому надзору Гусаров Г.С.

(должность,фамилия,инициалы,подпись)

Инженер по техническому надзору, Пиянин А.И.

(должность,фамилия,инициалы,подпись)

Ответственный представитель лица, осуществляющего строительство:

Начальник участка Семенов Д.В.

(должность,фамилия,инициалы,подпись)

Представитель лица ,осуществляющего строительство по вопросам строительного контроля

Инженер то техническому надзору Саратовский Д.Н.

(должность,фамилия,инициалы,подпись)

Представительиных лица ,осуществляющего авторский надзор на строительстве объекта:

Ведущий инженер,Путилин А.В.

(должность,фамилия,инициалы,подпись)

Представитель лица ,осуществляющего строительство, выполнишего работы,подлежащие освидетельствованию:

Генеральный директор,Кузьмин И.К.

(должность,фамилия,инициалы,)

Представители монтажной организации:

Начальник участка, Заверуха Д.А.

(должность,фамилия,инициалы,подпись)

Объект капиального строительства: Московская область,г.Домодедово,мкр.Востряково

(наименование почтовый или строительный адрес обьекта капитального строительства)

Застройщик или заказчик: ООО "Азимут" ОГРН 1107847162103 от 19.12.13г.

(наименование.номер и дата выдачи

ИНН/КПП 7810589718/770301001 от 19.12.13г.,серия77№014885720 инспекция ФНС №3 по г.Москве;

свидетельства о государственной регистрации,ОГРН, ИНН,почтовые

СРО № 0023.05-2015-7810589718-С-231 от 17.04.2015г. НП СРО "Высотный строительный комплекс"

123022, г.Москва, ул.Б.Декабрьская. Дом 10, стр.2, тел.:+7 (495) 984-91-55

реквизиты,телефон/факс-для юридических лиц:ф.и.о.паспортные данные,место проживания,тел./факс для физ. лиц)

Лицо,осуществляющее строительство: ООО "Спецстрой," ОГРН 1147746927228

(наименование.номер и дата выдачи

ИНН 7703815899, 123022 ,г.Москва, ул.Б.Декабрьская,д.10.стр2,тел.+7(495) 984-91-55

свидетельства о государственной регистрации,ОГРН, ИНН,почтовые

СРО № 0023.05-2015-7810589718-С-231 от 29.08.2014г.,г. НП СРО "Высотный строительный комплекс"

реквизиты,телефон/факс-для юридических лиц:ф.и.о.паспортные данные,место проживания,тел./факс для физ. лиц)

Лицо,осуществляющее авторский надзор на строительстве объекта: ООО "ГЕРМЕССТРОЙ"

(наименование.номер и дата выдачи

ОГРН 1147746924962; ИНН 7718993887 ; 107392, г.Москва, ул.Черкизовская М.,64 этаж 1,пом.255,ком 2

свидетельства о государственной регистрации,ОГРН, ИНН,почтовые

тел.+7(499)793-53-91;СРО № 3509.01-2016-7718993887-П-192,выдан10.06.2016г.

реквизиты,телефон/факс-для юридических лиц:ф.и.о.паспортные данные,место проживания,тел./факс для физ. лиц)

СРО "Проектировочный Альянс Монолит"

Лицо,осуществляющее строительство,выполннившее работы, подлежащие освидетельствованию:

ООО " СТРОЙ ПОСТАВКА"; ОГРН 5147746266894 от 23.10.2014.; ИНН/КПП 7703820306/770301001

(наименование.номер и дата выдачи

123022, г.Москва, ул.Б.Декабрьская. Дом 10, стр.2, тел.:8 (495) 984-91-55

свидетельства о государственной регистрации,ОГРН, ИНН,почтовые

СРО №0295.01-2014-7703820306-С-231 от 18.11.2014г.,НП СРО "Высотный Строительный Комплекс"

реквизиты,телефон/факс-для юридических лиц:ф.и.о.паспортные данные,место проживания,тел./факс для физ. лиц)

Лицо, осуществляющее строительство,выполнившее работы,подлежащие освидетельствованию:

ООО "КАПРИН" №0414.11.2009.7718028421-С-09 ОГРН 1027700424135 ИНН 7718028421

(наименование.номер и дата выдачи

СРО-С-009-22052009 от 19.11.2015г."Первая Национальная Организация Строителей"

г.Москва, ул.Малая Дмитровка, д.25,стр.1

свидетельства о государственной регистрации,ОГРН, ИНН,почтовые реквизиты,

109341,г.Москва, ул.Братиславская д.6,пом.56 8(495) 640-26-22

телефон/факс-для юридических лиц)

Акт

освидетельствования скрытых работ

№44в "26" декабря 2016г.

Представитель застройщика или заказчика ООО "АЗИМУТ"

Инженер по техническому надзору, Гусаров Г.С.(приказ №50-од ;№49-од от 26.12.2014г.)

Инженер по техническому надзору, Пиянин А.И.(приказ №42-од от 03.12.2014г.)

(должность,фамилия,инициалы,реквизиты документа о представительстве)

Ответственный представитель лица, осуществляющего строительство: ООО "СПЕЦСТРОЙ"

начальник участка Семенов Д.В. (приказ№ 3-од,№4-од, №5-од от 18.05.2015г.)

(должность,фамилия,инициалы,реквизиты документа о представительстве)

Представитель лица ,осуществляющего строительство по вопросам строительного контроля

ООО "СПЕЦСТРОЙ" инженер то техническому надзору Саратовский Д.Н.(приказ №5-од от 22.09.14г.)

(должность,фамилия,инициалы,реквизиты документа о представительстве)

Представитель лица ,осуществляющего авторский надзор на строительстве: ООО "ГЕРМЕССТРОЙ"

Ведущий инженер Путилин А.В. (приказ №005-06/16П от 09.06.2016г.)

(должность,фамилия,инициалы,реквизиты документа о представительстве)

Представители лица ,осуществляющего строительство ,выполневшее работы,подлежащие освидетельствованию:

Ген.Директор ООО "СТРОЙ ПОСТАВКА" ,генеральный директор ,Кузьмин И.К.

(должность,фамилия,инициалы,реквизиты документа о представительстве)

а также иные представители лиц, участвующих в освидетельствовании:

Начальник участка ООО "КАПРИН" Заверуха Д.А.(приказ №3 от 19.05.2016г.

(должность,фамилия,инициалы,реквизиты документа о представительстве)

произвели осмотр работ выполненых: ООО "КАПРИН"

(наименование лица,выполнившего работы)

и сотавили настоящий акт о нижеследующем:

1. к освидетельствованию предъявлены следующие работы: *Заполнение межтрубного пространства растворорм М 150 на интервалах В1-4-В1-3а-В1-3 Ø426мм. L=226м.*

(наименование скрытых работ)

2.Работы выполнены по проектной документации: *220 ПД-НВК лист 5,30.*

(номер,другие реквизиты чертежа,

Многоквартирные дома №1,2,3.МО Г.Домодедово мкр.Востряково

наименование проектной документации,сведения о лицах,осуществляющих подготовку раздела проектной документации)

ООО "ПСК-СЕНАТОР" ГИП Кузнецов А.И.

осуществляющих подготовку раздела проектной документации)

3.При выполнении работ применены: *Раствор РКЦ М150 Пк3 F50*

(наименование строительных материалов(изделий)

Документ о качестве раствора №2436,2437,2438,2445.

со ссылкой на сертификаты или другие документы,подтверждающие качество)

4.Предъявлены документы.подтверждающие соответствие работ предъявляемым к ним требованиям: *Проект № 220/ПД-НВК*

(исполнительные схемы,чертежи,результаты экспертиз,обследований

лабораторных или иных испытанийвыполненых работ проведенных в процесе строительного контроля)

5. Даты: начала работ *"17" декабря 2016 г.*

окончания работ *"26" декабря 2016 г.*

6.Работы выполнены в соответствии с *СК 2416-06 (Конструкции безнапорных трубопроводов хоз.бытовой и дождевой канализации с применением труб "Прагма"),СНиП 3.02.01-87 "Безопасность труда в строительстве ч.1", СП 48.13330.2011,"Организации строительства"*

(пункты)технического регламента(норм и правил),иных нормативно правовых разделы проектной документации)

7. Разрешается производство последующих работ: *Гидроизоляция*

(наименование работ,конструкций,участков сетей инженерно-технического обеспечения)

Дополнительные сведения *нет*

Акт составлен в 4-хэкземплярах

ответственный представитель застройщика или заказчика:

Инженер по техническому надзору Гусаров Г.С.

(должность,фамилия,инициалы,подпись)

Инженер по техническому надзору, Пиянин А.И.

(должность,фамилия,инициалы,подпись)

Ответственный представитель лица, осуществляющего строительство:

Начальник участка Семенов Д.В.

(должность,фамилия,инициалы,подпись)

Представитель лица ,осуществляющего строительство по вопросам строительного контроля

Инженер то техническому надзору Саратовский Д.Н.

(должность,фамилия,инициалы,подпись)

Представительиных лица ,осуществляющего авторский надзор на строительстве объекта:

Ведущий инженер,Путилин А.В.

(должность,фамилия,инициалы,подпись)

Представитель лица ,осуществляющего строительство, выполнишего работы,подлежащие освидетельствованию:

Генеральный директор,Кузьмин И.К.

(должность,фамилия,инициалы,)

Представители монтажной организации:

Начальник участка, Заверуха Д.А.

(должность,фамилия,инициалы,подпись)

Объект капиального строительства: *Московская область,г.Домодедово,мкр.Востряково*

(наименование почтовый или строительный адрес обьекта капитального строительства)

Застройщик или заказчик: *ООО "Азимут" ОГРН 1107847162103 от 19.12.13г.*

(наименование.номер и дата выдачи

ИНН/КПП 7810589718/770301001 от 19.12.13г.,серия77№014885720 инспекция ФНС №3 по г.Москве;

свидетельства о государственной регистрации,ОГРН, ИНН,почтовые

СРО № 0023.05-2015-7810589718-С-231 от 17.04.2015г. НП СРО "Высотный строительный комплекс"

123022, г.Москва, ул.Б.Декабрьская. Дом 10, стр.2, тел.:+7 (495) 984-91-55

реквизиты,телефон/факс-для юридических лиц;ф.и.о.паспортные данные,место проживания,тел./факс для физ. лиц)

Лицо,осуществляющее строительство: *ООО "Спецстрой," ОГРН 1147746927228*

(наименование.номер и дата выдачи

ИНН 7703815899, 123022 ,г.Москва, ул.Б.Декабрьская,д.10.стр2,тел.+7(495) 984-91-55

свидетельства о государственной регистрации,ОГРН, ИНН,почтовые

СРО № 0023.05-2015-7810589718-С-231 от 29.08.2014г.,г. НП СРО "Высотный строительный комплекс"

реквизиты,телефон/факс-для юридических лиц;ф.и.о.паспортные данные,место проживания,тел./факс для физ. лиц)

Лицо,осуществляющее авторский надзор на строительстве объекта: *ООО "ГЕРМЕССТРОЙ"*

(наименование.номер и дата выдачи

ОГРН 1147746924962; ИНН 7718993887 ; 107392, г.Москва, ул.Черкизовская М.,64 этаж 1,пом.255,ком 2

свидетельства о государственной регистрации,ОГРН, ИНН,почтовые

тел.+7(499)793-53-91;СРО № 3509.01-2016-7718993887-П-192,выдан10.06.2016г.

реквизиты,телефон/факс-для юридических лиц;ф.и.о.паспортные данные,место проживания,тел./факс для физ. лиц)

СРО №0295.01-2014-7703820306-С-231 от 18.11.2014г.,СРО "Проектировочный Альянс Монолит"

Лицо,осуществляющее строительство,выполннившее работы, подлежащие освидетельствованию:

ООО " СТРОЙ ПОСТАВКА"; ОГРН 5147746266894 от 23.10.2014.; ИНН/КПП 7703820306/770301001

(наименование.номер и дата выдачи

123022, г.Москва, ул.Б.Декабрьская. Дом 10, стр.2, тел.:8 (495) 984-91-55

свидетельства о государственной регистрации,ОГРН, ИНН,почтовые

СРО №0295.01-2014-7703820306-С-231 от 18.11.2014г.НП СРО "Высотный Строительный Комплекс"

реквизиты,телефон/факс-для юридических лиц;ф.и.о.паспортные данные,место проживания,тел./факс для физ. лиц)

Лицо, осуществляющее строительство,выполнившее работы,подлежащие освидетельствованию:

ООО "КАПРИН" №0414.11.2009.7718028421-С-09 ОГРН 1027700424135 ИНН 7718028421

(наименование.номер и дата выдачи

СРО-С-009-22052009 от 19.11.2015г."Первая Национальная Организация Строителей"

г.Москва, ул.Малая Дмитровка, д.25,стр.1

свидетельства о государственной регистрации,ОГРН, ИНН,почтовые реквизиты,

109341,г.Москва, ул.Братиславская д.6,пом.56 8(495) 640-26-22

телефон/факс-для юридических лиц)

Акт

освидетельствования скрытых работ

№43в *"26" декабря 2016г.*

Представитель застройщика или заказчика *ООО "АЗИМУТ"*

Инженер по техническому надзору, Гусаров Г.С.(приказ №50-од ;№49-од от26.12.2014г.)

Инженер по техническому надзору, Пиянин А.И.(приказ №42-од от 03.12.2014г.)

(должность,фамилия,инициалы,реквизиты документа о представительстве)

Ответственный представитель лица, осуществляющего строительство: ООО "СПЕЦСТРОЙ"

начальник участка Семенов Д.В. (приказ№ 3-од,№4-од, №5-од от 18.05.2015г.)

(должность,фамилия,инициалы,реквизиты документа о представительстве)

Представитель лица ,осуществляющего строительство по вопросам строительного контроля

ООО "СПЕЦСТРОЙ" инженер то техническому надзору Саратовский Д.Н.(приказ№5-од от 22.09.14г.)

(должность,фамилия,инициалы,реквизиты документа о представительстве)

Представитель лица ,осуществляющего авторский надзор на строительстве: ООО "ГЕРМЕССТРОЙ"

Ведущий инженер Путилин А.В. (приказ №005-06/16П от 09.06.2016г.)

(должность,фамилия,инициалы,реквизиты документа о представительстве)

Представители лица ,осуществляющего строительство ,выполневшее работы,подлежащие освидетельствованию:

Ген.Директор ООО "СТРОЙ ПОСТАВКА" ,генеральный директор ,Кузьмин И.К.

(должность,фамилия,инициалы,реквизиты документа о представительстве)

а также иные представители лиц, участвующих в освидетельствовании:

Начальник участка ООО "КАПРИН" Заверуха Д.А.(приказ №3 от 19.05.2016г.)

(должность,фамилия,инициалы,реквизиты документа о представительстве)

произвели осмотр работ выполненых: *ООО "КАПРИН"*

(наименование лица,выполнившего работы)

и сотавили настоящий акт о нижеследующем:

1. к освидетельствованию предъявлены следующие работы: *Монтаж рабочей трубы , фасонных изделий, стального футляра на интервалах водопровода В1-4-В1-3а Ø250мм. L=33м. ; В1-3а-В1-3 ;Ø250мм. L=273м.*

(наименование скрытых работ)

2.Работы выполнены по проектной документации: *220 ПД-НВК лист 5,30.*

(номер,другие реквизиты чертежа,

Многоквартирные дома №1,2,3.МО Г.Домодедово мкр.Востряково

наименование проектной документации,сведения о лицах,осуществляющих подготовку раздела проектной документации)

3.При выполнении работ применены: *Труба ПЭ 100 SDR 17 Ø250 ×14,8.;Отвод100 SDR 17 Ø250.*

(наименование строительных материалов(изделий)

Труба стальная Ø426×6 .Паспорт качества Б/Н;Паспорт качества № п 00285758; №08-1860

со ссылкой на сертификаты или другие документы,подтверждающие качество)

4.Предъявлены документы.подтверждающие соответствие работ предъявляемым к ним требованиям: *ПроектМ№ 220/ПД-НВК,лист №8,9*

(исполнительные схемы,чертежи,результаты экспертиз,обследований

лабораторных или иных испытанийвыполненых работ проведенных в процесе строительного контроля)

5. Даты: начала работ *"16"декабря 2016 г.*

окончания работ *"24" декабря 2016 г.*

6.Работы выполнены в соответствии с *СК 2416-06 (Конструкции безнапорных трубопроводов хоз.бытовой и дождевой канализации с применением труб "Прагма"),СНиП 3.02.01-87 "Безопасность труда в строительстве ч.1", СП 48.13330.2011,"Организации строительства"*

(пункты)технического регламента(норм и правил),иных нормативно правовых разделы проектной документации)

7. Разрешается производство последующих работ: *Заполнение межтрубного ространства раствором*

(наименование работ,конструкций,участков сетей инженерно-технического обеспечения)

Дополнительные сведения *нет*

Акт составлен в 4-хэкземплярах

ответственный представитель застройщика или заказчика:

Инженер по техническому надзору Гусаров Г.С.

(должность,фамилия,инициалы,подпись)

Инженер по техническому надзору, Пиянин А.И.

(должность,фамилия,инициалы,подпись)

Ответственный представитель лица, осуществляющего строительство:

Начальник участка Семенов Д.В.

(должность,фамилия,инициалы,подпись)

Представитель лица ,осуществляющего строительство по вопросам строительного контроля

Инженер по техническому надзору Саратовский Д.Н.

(должность,фамилия,инициалы,подпись)

Представительиных лица ,осуществляющего авторский надзор на строительстве объекта:

Ведущий инженер,Путилин А.В.

(должность,фамилия,инициалы,подпись)

Представитель лица ,осуществляющего строительство, выполнишего работы,подлежащие освидетельствованию:

Генеральный директор,Кузьмин И.К.

(должность,фамилия,инициалы,)

Представители монтажной организации:

Начальник участка, Заверуха Д.А.

(должность,фамилия,инициалы,подпись)

Объект капиального строительства: *Московская область,г.Домодедово,мкр.Востряково*

(наименование почтовый или строительный адрес обьекта капитального строительства)

Застройщик или заказчик: *ООО "Азимут" ОГРН 1107847162103 от 19.12.13г.*

(наименование.номер и дата выдачи

ИНН/КПП 7810589718/770301001 от 19.12.13г.,серия77№014885720 инспекция ФНС №3 по г.Москве;

свидетельства о государственной регистрации,ОГРН, ИНН,почтовые

СРО № 0023.05-2015-7810589718-С-231 от 17.04.2015г. НП СРО "Высотный строительный комплекс"

123022, г.Москва, ул.Б.Декабрьская. Дом 10, стр.2, тел.:+7 (495) 984-91-55

реквизиты,телефон/факс-для юридических лиц;ф.и.о.паспортные данные,место проживания,тел./факс для физ. лиц)

Лицо,осуществляющее строительство: *ООО "Спецстрой," ОГРН 1147746927228*

(наименование.номер и дата выдачи

ИНН 7703815899, 123022 ,г.Москва, ул.Б.Декабрьская,д.10.стр2,тел.+7(495) 984-91-55

свидетельства о государственной регистрации,ОГРН, ИНН,почтовые

СРО № 0023.05-2015-7810589718-С-231 от 29.08.2014г.,г. НП СРО "Высотный строительный комплекс"

реквизиты,телефон/факс-для юридических лиц;ф.и.о.паспортные данные,место проживания,тел./факс для физ. лиц)

Лицо,осуществляющее авторский надзор на строительстве объекта: *ООО "ГЕРМЕССТРОЙ"*

(наименование.номер и дата выдачи

ОГРН 1077762401100; ИНН 76706674413 ; Юр.адрес:115035, г.Москва, ул.Болотная д.12,стр. 3

свидетельства о государственной регистрации,ОГРН, ИНН,почтовые

СРО № 0505.00-2012-7706674413-П-054, выдан 20.09.2012 г. СРО НП "Объединение профессиональных

реквизиты,телефон/факс-для юридических лиц;ф.и.о.паспортные данные,место проживания,тел./факс для физ. лиц)

проектировщиков "РусСтрой-проект

Лицо,осуществляющее строительство,выполнившее работы, подлежащие освидетельствованию:

ООО " СТРОЙ ПОСТАВКА"; ОГРН 5147746266894 от 23.10.2014.; ИНН/КПП 7703820306/770301001

(наименование.номер и дата выдачи

123022, г.Москва, ул.Б.Декабрьская. Дом 10, стр.2, тел.:8 (495) 984-91-55

свидетельства о государственной регистрации,ОГРН, ИНН,почтовые

СРО №0295.01-2014-7703820306-С-231 от 18.11.2014г. НП СРО "Высотный Строительный Комплекс"

реквизиты,телефон/факс-для юридических лиц;ф.и.о.паспортные данные,место проживания,тел./факс для физ. лиц)

Лицо, осуществляющее строительство,выполнившее работы,подлежащие освидетельствованию:

ООО "КАПРИН" №0414.11.2009.7718028421-С-09 ОГРН 1027700424135 ИНН 7718028421

(наименование.номер и дата выдачи

СРО-С-009-22052009 от 19.11.2015г."Первая Национальная Организация Строителей"

г.Москва, ул.Малая Дмитровка, д.25,стр.1

свидетельства о государственной регистрации,ОГРН, ИНН,почтовые реквизиты,

109341,г.Москва, ул.Братиславская д.6,пом.56 8(495) 640-26-22

телефон/факс-для юридических лиц)

Акт

освидетельствования скрытых работ

№42в *"22"декабря 2016г.*

Представитель застройщика или заказчика *ООО "АЗИМУТ"*

Инженер по техническому надзору, Гусаров Г.С.(приказ №49-од;№50-од от 26.12.2014г.)

Инженер по техническому надзору, Пиянин А.И.(приказ №42-од от 03.12.2014г.)

(должность,фамилия,инициалы,реквизиты документа о представительстве)

Ответственный представитель лица, осуществляющего строительство: ООО "СПЕЦСТРОЙ"

начальник участка Семенов Д.В. (приказ№ 3-од,№4-од, №5-од от 18.05.2015г.)

(должность,фамилия,инициалы,реквизиты документа о представительстве)

Представитель лица ,осуществляющего строительство по вопросам строительного контроля

ООО "СПЕЦСТРОЙ" инженер то техническому надзору Саратовский Д.Н.(приказ№5-од от 22.09.14г.)

(должность,фамилия,инициалы,реквизиты документа о представительстве)

Представитель лица ,осуществляющего авторский надзор на строительстве: ООО "ГЕРМЕССТРОЙ"

Ведущий инженер Путилин А.В. (приказ №005-06/16П от 09.06.2016г.)

(должность,фамилия,инициалы,реквизиты документа о представительстве)

Представители лица ,осуществляющего строительство ,выполневшее работы,подлежащие освидетельствованию:

Ген.Директор ООО "СТРОЙ ПОСТАВКА" ,генеральный директор ,Кузьмин И.К.

(должность,фамилия,инициалы,реквизиты документа о представительстве)

а также иные представители лиц, участвующих в освидетельствовании:

Начальник участка ООО "КАПРИН" Заверуха Д.А.(приказ №3 от 19.05.2016г.

(должность,фамилия,инициалы,реквизиты документа о представительстве)

произвели осмотр работ выполненых: *ООО "КАПРИН"*

(наименование лица,выполнившего работы)

и сотавили настоящий акт о нижеследующем:

1. к освидетельствованию предъявлены следующие работы: *Монтаж сборного железобетонного колодца на водопроводной сети № В1-3а*

(наименование скрытых работ)

2.Работы выполнены по проектной документации: *220 ПД-НВК лист №1,7,8,9,10,11*

(номер,другие реквизиты чертежа,

Многоквартирные дома №1,2,3.МО Г.Домодедово мкр.Востряково

наименование проектной документации,сведения о лицах,осуществляющих подготовку раздела проектной документации)

3.При выполнении работ применены: *Плита перекрытия ПП20 Паспорт Б/Н.*

(наименование строительных материалов(изделий)

плита опорная УОП-6 Паспорт Б/Н.;Люк чугунный тяжелый "В"Паспорт Б/Н., кольцо стеновое (К-1а;К 7-9;КС20-9) Паспорт Б/Н;лестница (Л-2) Паспорт Б/Н. тройник фланцевый ТФ250 ×100 Паспорт Б/Н.,ППФ 200 Паспорт Б/Н. плита днища ПД20 Паспорт Б/Н;Втулка Паспорт Б/Н;,фланец расточной 250 Паспорт Б/Н.; задвижка МЗВ 30ч39р Ду=100мм.Рн=1,0Мпа.Паспорт Б/Н

со ссылкой на сертификаты или другие документы,подтверждающие качество)

4.Предъявлены документы.подтверждающие соответствие работ предъявляемым к ним требованиям: *Проект№ 220/ПД-НВ лист №1,7,8,9,10,11*

(исполнительные схемы,чертежи,результаты экспертиз,обследований

лабораторных или иных испытанийвыполненых работ проведенных в процесе строительного контроля)

5. Даты: начала работ *"16 " декабря 2016 г.*

окончания работ *"22 " декабря 2016 г.*

6.Работы выполнены в соответствии с *СК 2416-06 (Конструкции безнапорных трубопроводов*

(пункты)технического регламента(норм и правил),иных нормативно правовых

хоз.бытовой и дождевой канализации с применением труб "Прагма"),СНиП 3.02.01-87 "Безопасность труда в строительстве ч.1", СП 48.13330.2011,"Организации строительства"

разделы проектной документации)

7. Разрешается производство последующих работ: *монтаж рабочей трубы*

(наименование работ,конструкций,участков сетей инженерно-технического обеспечения)

Дополнительные сведения *нет*

Акт составлен в 4-хэкземплярах

ответственный представитель застройщика или заказчика:

Инженер по техническому надзору Гусаров Г.С.

(должность,фамилия,инициалы,подпись)

Инженер по техническому надзору, Пиянин А.И.

(должность,фамилия,инициалы,подпись)

Ответственный представитель лица, осуществляющего строительство:

Начальник участка Семенов Д.В.

(должность,фамилия,инициалы,подпись)

Представитель лица ,осуществляющего строительство по вопросам строительного контроля

Инженер то техническому надзору Саратовский Д.Н.

(должность,фамилия,инициалы,подпись)

Представительиных лица ,осуществляющего авторский надзор на строительстве объекта:

Ведущий инженер,Путилин А.В.

(должность,фамилия,инициалы,подпись)

Представитель лица ,осуществляющего строительство, выполнишего работы,подлежащие освидетельствованию:

Генеральный директор,Кузьмин И.К.

(должность,фамилия,инициалы,)

Представители монтажной организации:

Начальник участка, Заверуха Д.А.

(должность,фамилия,инициалы,подпись)

Объект капиального строительства: *Московская область,г.Домодедово,мкр.Востряково*

(наименование почтовый или строительный адрес обьекта капитального строительства)

Застройщик или заказчик: *ООО "Азимут" ОГРН 1107847162103 от 19.12.13г.*

(наименование.номер и дата выдачи

ИНН/КПП 7810589718/770301001 от 19.12.13г.,серия77№014885720 инспекция ФНС №3 по г.Москве;

свидетельства о государственной регистрации,ОГРН, ИНН,почтовые

СРО № 0023.05-2015-7810589718-С-231 от 17.04.2015г. НП СРО "Высотный строительный комплекс"

123022, г.Москва, ул.Б.Декабрьская. Дом 10, стр.2, тел.:+7 (495) 984-91-55

реквизиты,телефон/факс-для юридических лиц:ф.и.о.паспортные данные,место проживания,тел./факс для физ. лиц)

Лицо,осуществляющее строительство: *ООО "Спецстрой," ОГРН 1147746927228*

(наименование.номер и дата выдачи

ИНН 7703815899, 123022 ,г.Москва, ул.Б.Декабрьская,д.10.стр2,тел.+7(495) 984-91-55

свидетельства о государственной регистрации,ОГРН, ИНН,почтовые

СРО № 0023.05-2015-7810589718-С-231 от 29.08.2014г.,г. НП СРО "Высотный строительный комплекс"

реквизиты,телефон/факс-для юридических лиц:ф.и.о.паспортные данные,место проживания,тел./факс для физ. лиц)

Лицо,осуществляющее авторский надзор на строительстве объекта: *ООО "ГЕРМЕССТРОЙ"*

(наименование.номер и дата выдачи

ОГРН 1147746924962; ИНН 7718993887 ; 107392, г.Москва, ул.Черкизовская М.,64 этаж 1,пом.255,ком 2

свидетельства о государственной регистрации,ОГРН, ИНН,почтовые

тел.+7(499)793-53-91;СРО № 3509.01-2016-7718993887-П-192,выдан10.06.2016г.

реквизиты,телефон/факс-для юридических лиц:ф.и.о.паспортные данные,место проживания,тел./факс для физ. лиц)

СРО "Проектировочный Альянс Монолит"

Лицо,осуществляющее строительство,выполннившее работы, подлежащие освидетельствованию:

ООО " СТРОЙ ПОСТАВКА"; ОГРН 5147746266894 от 23.10.2014.; ИНН/КПП 7703820306/770301001

(наименование.номер и дата выдачи

123022, г.Москва, ул.Б.Декабрьская. Дом 10, стр.2, тел.:8 (495) 984-91-55

свидетельства о государственной регистрации,ОГРН, ИНН,почтовые

СРО №0295.01-2014-7703820306-С-231 от 18.11.2014г., НП СРО "Высотный Строительный Комплекс"

реквизиты,телефон/факс-для юридических лиц:ф.и.о.паспортные данные,место проживания,тел./факс для физ. лиц)

Лицо, осуществляющее строительство,выполнившее работы,подлежащие освидетельствованию:

ООО "КАПРИН" №0414.11.2009.7718028421-С-09 ОГРН 1027700424135 ИНН 7718028421

(наименование.номер и дата выдачи

СРО-С-009-22052009 от 19.11.2015г."Первая Национальная Организация Строителей"

г.Москва, ул.Малая Дмитровка, д.25,стр.1

свидетельства о государственной регистрации,ОГРН, ИНН,почтовые реквизиты,

109341,г.Москва, ул.Братиславская д.6,пом.56 8(495) 640-26-22

телефон/факс-для юридических лиц)

Акт

освидетельствования скрытых работ

№ 41в *"20"декабря 2016г.*

Представитель застройщика или заказчика *ООО "АЗИМУТ"*

Инженер по техническому надзору, Гусаров Г.С.(приказ №49-од; №50-од от 26.12.2014г.)

Инженер по техническому надзору, Пиянин А.И.(приказ №42-од от 03.12.2014г.)

(должность,фамилия,инициалы,реквизиты документа о представительстве)

Ответственный представитель лица, осуществляющего строительство: ООО "СПЕЦСТРОЙ"

начальник участка Семенов Д.В. (приказ№ 3-од,№4-од, №5-од от 18.05.2015г.)

(должность,фамилия,инициалы,реквизиты документа о представительстве)

Представитель лица ,осуществляющего строительство по вопросам строительного контроля

ООО "СПЕЦСТРОЙ" инженер по техническому надзору Саратовский Д.Н.(приказ№5-од от 22.09.14г.)

(должность,фамилия,инициалы,реквизиты документа о представительстве)

Представитель лица ,осуществляющего авторский надзор на строительстве: ООО "ГЕРМЕССТРОЙ"

Ведущий инженер Путилин А.В. (приказ №005-06/16П от 09.06.2016г.)

(должность,фамилия,инициалы,реквизиты документа о представительстве)

Представители лица ,осуществляющего строительство ,выполневшее работы,подлежащие освидетельствованию:

Ген.Директор ООО "СТРОЙ ПОСТАВКА" ,генеральный директор ,Кузьмин И.К.

(должность,фамилия,инициалы,реквизиты документа о представительстве)

а также иные представители лиц, участвующих в освидетельствовании:

Начальник участка ООО "КАПРИН" Заверуха Д.А.(приказ №3 от 19.05.2016г.

(должность,фамилия,инициалы,реквизиты документа о представительстве)

произвели осмотр работ выполненых: *ООО "КАПРИН"*

(наименование лица,выполнившего работы)

1. к освидетельствованию предъявлены следующие работы: *Устройство песчаного основания водопровода В1-4-В1-3а Ø250мм. L=33м. ; В1-3а-В1-3 ; Ø250мм. L=273м.*

(наименование скрытых работ)

2.Работы выполнены по проектной документации: *220 ПД-НВК лист №1,7,8,9,10,11*

(номер,другие реквизиты чертежа,

Многоквартирные дома №1,2,3.МО Г.Домодедово мкр.Востряково

наименование проектной документации,сведения о лицах,осуществляющих подготовку раздела проектной документации)

3.При выполнении работ применены: *Песок*

(наименование строительных материалов(изделий)

Паспорт качества №110

со ссылкой на сертификаты или другие документы,подтверждающие качество)

4.Предъявлены документы.подтверждающие соответствие работ предъявляемым к ним требованиям: *ПроектМ 220/ПД-НВК,лист №1,7,8,9,10,11*

(исполнительные схемы,чертежи,результаты экспертиз,обследований

лабораторных или иных испытанийвыполненых работ проведенных в процесе строительного контроля)

5. Даты: начала работ *"15 " декабря 2016 г.*

окончания работ *"20" декабря 2016 г.*

6.Работы выполнены в соответствии с *СК 2416-06 (Конструкции безнапорных трубопроводов хоз.бытовой и дождевой канализации с применением труб "Прагма"),СНиП 3.02.01-87 "Безопасность труда в строительстве ч.1", СП 48.13330.2011,"Организации строительства"*

(пункты)технического регламента(норм и правил),иных нормативно правовых разделы проектной документации)

7. Разрешается производство последующих работ: *Монтаж камеры №В1-3а из сборного железобетона.*

(наименование работ,конструкций,участков сетей инженерно-технического обеспечения)

Дополнительные сведения *нет*

Акт составлен в 4-хэкземплярах

ответственный представитель застройщика или заказчика:

Инженер по техническому надзору Гусаров Г.С.

(должность,фамилия,инициалы,подпись)

Инженер по техническому надзору, Пиянин А.И.

(должность,фамилия,инициалы,подпись)

Ответственный представитель лица, осуществляющего строительство:

Начальник участка Семенов Д.В.

(должность,фамилия,инициалы,подпись)

Представитель лица ,осуществляющего строительство по вопросам строительного контроля

Инженер то техническому надзору Саратовский Д.Н.

(должность,фамилия,инициалы,подпись)

Представительиных лица ,осуществляющего авторский надзор на строительстве объекта:

Ведущий инженер,Путилин А.В.

(должность,фамилия,инициалы,подпись)

Представитель лица ,осуществляющего строительство, выполнишего работы,подлежащие освидетельствованию:

Генеральный директор,Кузьмин И.К.

(должность,фамилия,инициалы,)

Представители монтажной организации:

Начальник участка, Заверуха Д.А.

(должность,фамилия,инициалы,подпись)

Объект капиального строительства: *Московская область,г.Домодедово,мкр.Востряково*

(наименование почтовый или строительный адрес обьекта капитального строительства)

Застройщик или заказчик: *ООО "Азимут" ОГРН 1107847162103 от 19.12.13г.*

(наименование.номер и дата выдачи

ИНН/КПП 7810589718/770301001 от 19.12.13г.,серия77№014885720 инспекция ФНС №3 по г.Москве;

свидетельства о государственной регистрации,ОГРН, ИНН,почтовые

СРО № 0023.05-2015-7810589718-С-231 от 17.04.2015г. НП СРО "Высотный строительный комплекс"

123022, г.Москва, ул.Б.Декабрьская. Дом 10, стр.2, тел.:+7 (495) 984-91-55

реквизиты,телефон/факс-для юридических лиц;ф.и.о.паспортные данные,место проживания,тел./факс для физ. лиц)

Лицо,осуществляющее строительство: *ООО "Спецстрой," ОГРН 1147746927228*

(наименование.номер и дата выдачи

ИНН 7703815899, 123022 ,г.Москва, ул.Б.Декабрьская,д.10.стр2,тел.+7(495) 984-91-55

свидетельства о государственной регистрации,ОГРН, ИНН,почтовые

СРО № 0023.05-2015-7810589718-С-231 от 29.08.2014г.,г. НП СРО "Высотный строительный комплекс"

реквизиты,телефон/факс-для юридических лиц;ф.и.о.паспортные данные,место проживания,тел./факс для физ. лиц)

Лицо,осуществляющее авторский надзор на строительстве объекта: *ООО "ГЕРМЕССТРОЙ"*

(наименование.номер и дата выдачи

ОГРН 1147746924962; ИНН 7718993887 ; 107392, г.Москва, ул.Черкизовская М.,64 этаж 1,пом.255,ком 2

свидетельства о государственной регистрации,ОГРН, ИНН,почтовые

тел.+7(499)793-53-91;СРО № 3509.01-2016-7718993887-П-192,выдан10.06.2016г.

реквизиты,телефон/факс-для юридических лиц;ф.и.о.паспортные данные,место проживания,тел./факс для физ. лиц)

СРО "Проектировочный Альянс Монолит"

Лицо,осуществляющее строительство,выполннившее работы, подлежащие освидетельствованию:

ООО " СТРОЙ ПОСТАВКА"; ОГРН 5147746266894 от 23.10.2014.; ИНН/КПП 7703820306/770301001

(наименование.номер и дата выдачи

123022, г.Москва, ул.Б.Декабрьская. Дом 10, стр.2, тел.:8 (495) 984-91-55

свидетельства о государственной регистрации,ОГРН, ИНН,почтовые

СРО №0295.01-2014-7703820306-С-231 от 18.11.2014г., НП СРО "Высотный Строительный Комплекс"

реквизиты,телефон/факс-для юридических лиц;ф.и.о.паспортные данные,место проживания,тел./факс для физ. лиц)

Лицо, осуществляющее строительство,выполнившее работы,подлежащие освидетельствованию:

ООО "КАПРИН" №0414.11.2009.7718028421-С-09 ОГРН 1027700424135 ИНН 7718028421

(наименование.номер и дата выдачи

СРО-С-009-22052009 от 19.11.2015г."Первая Национальная Организация Строителей"

г.Москва, ул.Малая Дмитровка, д.25,стр.1

свидетельства о государственной регистрации,ОГРН, ИНН,почтовые реквизиты,

109341,г.Москва, ул.Братиславская д.6,пом.56 8(495) 640-26-22

телефон/факс-для юридических лиц)

Акт

освидетельствования скрытых работ

№ 40в *"19"декабря 2016г.*

Представитель застройщика или заказчика *ООО "АЗИМУТ"*

Инженер по техническому надзору, Гусаров Г.С.(приказ №49-од; №50-од от 26.12.2014г.)

Инженер по техническому надзору, Пиянин А.И.(приказ №42-од от 03.12.2014г.)

(должность,фамилия,инициалы,реквизиты документа о представительстве)

Ответственный представитель лица, осуществляющего строительство: ООО "СПЕЦСТРОЙ"

начальник участка Семенов Д.В. (приказ№ 3-од,№4-од, №5-од от 18.05.2015г.)

(должность,фамилия,инициалы,реквизиты документа о представительстве)

Представитель лица ,осуществляющего строительство по вопросам строительного контроля

ООО "СПЕЦСТРОЙ" инженер по техническому надзору Саратовский Д.Н.(приказ№5-од от 22.09.14г.)

(должность,фамилия,инициалы,реквизиты документа о представительстве)

Представитель лица ,осуществляющего авторский надзор на строительстве: ООО "ГЕРМЕССТРОЙ"

Ведущий инженер Путилин А.В. (приказ №005-06/16П от 09.06.2016г.)

(должность,фамилия,инициалы,реквизиты документа о представительстве)

Представители лица ,осуществляющего строительство ,выполневшее работы,подлежащие освидетельствованию:

Ген.Директор ООО "СТРОЙ ПОСТАВКА" ,генеральный директор ,Кузьмин И.К.

(должность,фамилия,инициалы,реквизиты документа о представительстве)

а также иные представители лиц, участвующих в освидетельствовании:

Начальник участка ООО "КАПРИН" Заверуха Д.А.(приказ №3 от 19.05.2016г.

(должность,фамилия,инициалы,реквизиты документа о представительстве)

произвели осмотр работ выполненых: *ООО "КАПРИН"*

(наименование лица,выполнившего работы)

1. к освидетельствованию предъявлены следующие работы: *Устройство бетонного основания водопровода В1-4-В1-3а Ø250мм. L=33м. ; В1-3а-В1-3 ; Ø250мм. L=273м.*

(наименование скрытых работ)

2.Работы выполнены по проектной документации: *220 ПД-НВК лист 5,30.*

(номер,другие реквизиты чертежа,

Многоквартирные дома №1,2,3.МО Г.Домодедово мкр.Востряково

наименование проектной документации,сведения о лицах,осуществляющих подготовку раздела проектной документации)

3.При выполнении работ применены: *Бетон БСТ В15 П4 F100W4*

(наименование строительных материалов(изделий)

Документ о качестве бетонной смеси №3954 от 14.12.16г.;№3967 от 15.12.16г.;№3985 от 17.12.16г.; №3988 от 17.12.16г. ;№4001 от 19.12.16г.

со ссылкой на сертификаты или другие документы,подтверждающие качество)

4.Предъявлены документы.подтверждающие соответствие работ предъявляемым к ним требованиям: *Проект№ 220/ПД-НВК,лист №1,7,8,9,10,11*

(исполнительные схемы,чертежи,результаты экспертиз,обследований

лабораторных или иных испытанийвыполненых работ проведенных в процесе строительного контроля)

5. Даты: начала работ *"14 " декабря 2016 г.*

окончания работ *"19" декабря 2016 г.*

6.Работы выполнены в соответствии с *СК 2416-06 (Конструкции безнапорных трубопроводов хоз.бытовой и дождевой канализации с применением труб "Прагма"),СНиП 3.02.01-87 "Безопасность труда в строительстве ч.1", СП 48.13330.2011,"Организации строительства"*

(пункты)технического регламента(норм и правил),иных нормативно правовых разделы проектной документации)

7. Разрешается производство последующих работ: *Устройство песчаного основания*

(наименование работ,конструкций,участков сетей инженерно-технического обеспечения)

Дополнительные сведения *нет*

Акт составлен в 4-хэкземплярах

ответственный представитель застройщика или заказчика:

Инженер по техническому надзору Гусаров Г.С.

(должность,фамилия,инициалы,подпись)

Инженер по техническому надзору, Пиянин А.И.

(должность,фамилия,инициалы,подпись)

Ответственный представитель лица, осуществляющего строительство:

Начальник участка Семенов Д.В.

(должность,фамилия,инициалы,подпись)

Представитель лица ,осуществляющего строительство по вопросам строительного контроля

Инженер то техническому надзору Саратовский Д.Н.

(должность,фамилия,инициалы,подпись)

Представительиных лица ,осуществляющего авторский надзор на строительстве объекта:

Ведущий инженер,Путилин А.В.

(должность,фамилия,инициалы,подпись)

Представитель лица ,осуществляющего строительство, выполнишего работы,подлежащие освидетельствованию:

Генеральный директор,Кузьмин И.К.

(должность,фамилия,инициалы,)

Представители монтажной организации:

Начальник участка, Заверуха Д.А.

(должность,фамилия,инициалы,подпись)

Объект капиального строительства: *Московская область,г.Домодедово,мкр.Востряково*

(наименование почтовый или строительный адрес обьекта капитального строительства)

Застройщик или заказчик: *ООО "Азимут" ОГРН 1107847162103 от 19.12.13г.*

(наименование.номер и дата выдачи

ИНН/КПП 7810589718/770301001 от 19.12.13г.,серия77№014885720 инспекция ФНС №3 по г.Москве;

свидетельства о государственной регистрации,ОГРН, ИНН,почтовые

СРО № 0023.05-2015-7810589718-С-231 от 17.04.2015г. НП СРО "Высотный строительный комплекс"

123022, г.Москва, ул.Б.Декабрьская. Дом 10, стр.2, тел.:+7 (495) 984-91-55

реквизиты,телефон/факс-для юридических лиц;ф.и.о.паспортные данные,место проживания,тел./факс для физ. лиц)

Лицо,осуществляющее строительство: *ООО "Спецстрой," ОГРН 1147746927228*

(наименование.номер и дата выдачи

ИНН 7703815899, 123022 ,г.Москва, ул.Б.Декабрьская,д.10.стр2,тел.+7(495) 984-91-55

свидетельства о государственной регистрации,ОГРН, ИНН,почтовые

СРО № 0023.05-2015-7810589718-С-231 от 29.08.2014г.,г. НП СРО "Высотный строительный комплекс"

реквизиты,телефон/факс-для юридических лиц;ф.и.о.паспортные данные,место проживания,тел./факс для физ. лиц)

Лицо,осуществляющее авторский надзор на строительстве объекта: *ООО "ГЕРМЕССТРОЙ"*

(наименование.номер и дата выдачи

ОГРН 1147746924962; ИНН 7718993887 ; 107392, г.Москва, ул.Черкизовская М.,64 этаж 1,пом.255,ком 2

свидетельства о государственной регистрации,ОГРН, ИНН,почтовые

тел.+7(499)793-53-91;СРО № 3509.01-2016-7718993887-П-192,выдан10.06.2016г.

реквизиты,телефон/факс-для юридических лиц;ф.и.о.паспортные данные,место проживания,тел./факс для физ. лиц)

СРО "Проектировочный Альянс Монолит"

Лицо,осуществляющее строительство,выполннившее работы, подлежащие освидетельствованию:

ООО " СТРОЙ ПОСТАВКА"; ОГРН 5147746266894 от 23.10.2014.; ИНН/КПП 7703820306/770301001

(наименование.номер и дата выдачи

123022, г.Москва, ул.Б.Декабрьская. Дом 10, стр.2, тел.:8 (495) 984-91-55

свидетельства о государственной регистрации,ОГРН, ИНН,почтовые

СРО №0295.01-2014-7703820306-С-231 от 18.11.2014г., НП СРО "Высотный Строительный Комплекс"

реквизиты,телефон/факс-для юридических лиц;ф.и.о.паспортные данные,место проживания,тел./факс для физ. лиц)

Лицо, осуществляющее строительство,выполнившее работы,подлежащие освидетельствованию:

ООО "КАПРИН" №0414.11.2009.7718028421-С-09 ОГРН 1027700424135 ИНН 7718028421

(наименование.номер и дата выдачи

СРО-С-009-22052009 от 19.11.2015г."Первая Национальная Организация Строителей"

г.Москва, ул.Малая Дмитровка, д.25,стр.1

свидетельства о государственной регистрации,ОГРН, ИНН,почтовые реквизиты,

109341,г.Москва, ул.Братиславская д.6,пом.56 8(495) 640-26-22

телефон/факс-для юридических лиц)

Акт

освидетельствования скрытых работ

№39в *"19"декабря 2016г.*

Представитель застройщика или заказчика *ООО "АЗИМУТ"*

Инженер по техническому надзору, Гусаров Г.С.(приказ №50-од;№49-од от 26.12.2014г.)

Инженер по техническому надзору, Пиянин А.И.(приказ №42-од от 03.12.2014г.)

(должность,фамилия,инициалы,реквизиты документа о представительстве)

Ответственный представитель лица, осуществляющего строительство: ООО "СПЕЦСТРОЙ"

начальник участка Семенов Д.В. (приказ№ 3-од,№4-од, №5-од от 18.05.2015г.)

(должность,фамилия,инициалы,реквизиты документа о представительстве)

Представитель лица ,осуществляющего строительство по вопросам строительного контроля

ООО "СПЕЦСТРОЙ" инженер то техническому надзору Саратовский Д.Н.(приказ№5-од от 22.09.14г.)

(должность,фамилия,инициалы,реквизиты документа о представительстве)

Представитель лица ,осуществляющего авторский надзор на строительстве: ООО "ГЕРМЕССТРОЙ"

Ведущий инженер Путилин А.В. (приказ №005-06/16П от 09.06.2016г.)

(должность,фамилия,инициалы,реквизиты документа о представительстве)

Представители лица ,осуществляющего строительство ,выполневшее работы,подлежащие освидетельствованию:

Ген.Директор ООО "СТРОЙ ПОСТАВКА" ,генеральный директор ,Кузьмин И.К.

(должность,фамилия,инициалы,реквизиты документа о представительстве)

а также иные представители лиц, участвующих в освидетельствовании:

Начальник участка ООО "КАПРИН" Заверуха Д.А.(приказ №3 от 19.05.2016г.)

(должность,фамилия,инициалы,реквизиты документа о представительстве)

произвели осмотр работ выполненых: *ООО "КАПРИН"*

(наименование лица,выполнившего работы)

и сотавили настоящий акт о нижеследующем:

1. к освидетельствованию предъявлены следующие работы: *Устройство песчаного основания водопровода В1-4-В1-3а Ø250мм. L=33м. ; В1-3а-В1-3 ; Ø250мм. L=273м.*

(наименование скрытых работ)

2. Работы выполнены по проектной документации: *220 ПД-НВК лист 5,30.*

(номер,другие реквизиты чертежа,

Многоквартирные дома №1,2,3.МО Г.Домодедово мкр.Вострякова

наименование проектной документации,сведения о лицах,осуществляющих подготовку раздела проектной документации)

3. При выполнении работ применены: *Песок*

(наименование строительных материалов(изделий)

Паспорт качества №110

со ссылкой на сертификаты или ,другие документы,подтверждающие качество)

4. Предъявлены документы.подтверждающие соответствие работ предъявляемым к ним требованиям: *ПроектNo 220/ПД-НВК,лист №1,7,8,9,10,11*

(исполнительные схемы,чертежи,результаты экспертиз,обследований

лабораторных или иных испытанийвыполненых работ проведенных в процесе строительного контроля)

5. Даты: начала работ *"13" декабря 2016 г.*

окончания работ *"17 " декабря 2016 г.*

6. Работы выполнены в соответствии с *СК 2416-06 (Конструкции безнапорных трубопроводов*

(пункты)технического регламента(норм и правил),иных нормативно правовых

хоз.бытовой и дождевой канализации с применением труб "Прагма"),СНиП 3.02.01-87 "Безопасность труда в строительстве ч.1", СП 48.13330.2011,"Организации строительства"

разделы проектной документации)

7. Разрешается производство последующих работ: *Устройство бетонного основания*

(наименование работ,конструкций,участков сетей инженерно-технического обеспечения)

Дополнительные сведения *нет*

Акт составлен в 4-хэкземплярах

ответственный представитель застройщика или заказчика:

Инженер по техническому надзору Гусаров Г.С.

(должность,фамилия,инициалы,подпись)

Инженер по техническому надзору, Пиянин А.И.

(должность,фамилия,инициалы,подпись)

Ответственный представитель лица, осуществляющего строительство:

Начальник участка Семенов Д.В.

(должность,фамилия,инициалы,подпись)

Представитель лица ,осуществляющего строительство по вопросам строительного контроля

Инженер по техническому надзору Саратовский Д.Н.

(должность,фамилия,инициалы,подпись)

Представительиных лица ,осуществляющего авторский надзор на строительстве объекта:

Ведущий инженер,Путилин А.В.

(должность,фамилия,инициалы,подпись)

Представитель лица ,осуществляющего строительство, выполнишего работы,подлежащие освидетельствованию:

Генеральный директор,Кузьмин И.К.

(должность,фамилия,инициалы,)

Представители монтажной организации:

Начальник участка, Заверуха Д.А.

(должность,фамилия,инициалы,подпись)

Объект капиального строительства: *Московская область,г.Домодедово,мкр.Востряково*

(наименование почтовый или строительный адрес обьекта капитального строительства)

Застройщик или заказчик: *ООО "Азимут" ОГРН 1107847162103 от 19.12.13г.*

(наименование.номер и дата выдачи

ИНН/КПП 7810589718/770301001 от 19.12.13г.,серия77№014885720 инспекция ФНС №3 по г.Москве;

свидетельства о государственной регистрации,ОГРН, ИНН,почтовые

СРО № 0023.05-2015-7810589718-С-231 от 17.04.2015г. НП СРО "Высотный строительный комплекс"

123022, г.Москва, ул.Б.Декабрьская. Дом 10, стр.2, тел.:+7 (495) 984-91-55

реквизиты,телефон/факс-для юридических лиц:ф.и.о.паспортные данные,место проживания,тел./факс для физ. лиц)

Лицо,осуществляющее строительство: *ООО "Спецстрой," ОГРН 1147746927228*

(наименование.номер и дата выдачи

ИНН 7703815899, 123022 ,г.Москва, ул.Б.Декабрьская,д.10.стр2,тел.+7(495) 984-91-55

свидетельства о государственной регистрации,ОГРН, ИНН,почтовые

СРО № 0023.05-2015-7810589718-С-231 от 29.08.2014г.,г. НП СРО "Высотный строительный комплекс"

реквизиты,телефон/факс-для юридических лиц:ф.и.о.паспортные данные,место проживания,тел./факс для физ. лиц)

Лицо,осуществляющее авторский надзор на строительстве объекта: *ООО "ГЕРМЕССТРОЙ "*

(наименование.номер и дата выдачи

ОГРН 1147746924962; ИНН 7718993887 ; 107392, г.Москва, ул.Черкизовская М.,64 этаж 1,пом.255,ком 2

свидетельства о государственной регистрации,ОГРН, ИНН,почтовые

тел.+7(499)793-53-91;СРО № 3509.01-2016-7718993887-П-192,выдан 10.06.2016г.

реквизиты,телефон/факс-для юридических лиц:ф.и.о.паспортные данные,место проживания,тел./факс для физ. лиц)

СРО "Проектировочный Альянс Монолит"

Лицо,осуществляющее строительство,выполннившее работы, подлежащие освидетельствованию:

ООО " СТРОЙ ПОСТАВКА"; ОГРН 5147746266894 от 23.10.2014.; ИНН/КПП 7703820306/770301001

(наименование.номер и дата выдачи

123022, г.Москва, ул.Б.Декабрьская. Дом 10, стр.2, тел.:8 (495) 984-91-55

свидетельства о государственной регистрации,ОГРН, ИНН,почтовые

СРО №0295.01-2014-7703820306-С-231 от 18.11.2014г., НП СРО "Высотный Строительный Комплекс"

реквизиты,телефон/факс-для юридических лиц:ф.и.о.паспортные данные,место проживания,тел./факс для физ. лиц)

Лицо, осуществляющее строительство,выполнившее работы,подлежащие освидетельствованию:

ООО "КАПРИН" №0414.11.2009.7718028421-С-09 ОГРН 1027700424135 ИНН 7718028421

(наименование.номер и дата выдачи

СРО-С-009-22052009 от 19.11.2015г."Первая Национальная Организация Строителей"

г.Москва, ул.Малая Дмитровка, д.25,стр.1

свидетельства о государственной регистрации,ОГРН, ИНН,почтовые реквизиты,

109341,г.Москва, ул.Братиславская д.6,пом.56 8(495) 640-26-22

телефон/факс-для юридических лиц)

Акт

освидетельствования скрытых работ

№38в *"17" декабря 2016г.*

Представитель застройщика или заказчика *ООО "АЗИМУТ"*

Инженер по техническому надзору, Гусаров Г.С.(приказ №49-од;№50-од от 26.12.2014г.)

Инженер по техническому надзору, Пиянин А.И.(приказ №42-од от 03.12.2014г.)

(должность,фамилия,инициалы,реквизиты документа о представительстве)

Ответственный представитель лица, осуществляющего строительство: ООО "СПЕЦСТРОЙ"

начальник участка Семенов Д.В. (приказ№ 3-од,№4-од, №5-од от 18.05.2015г.)

(должность,фамилия,инициалы,реквизиты документа о представительстве)

Представитель лица ,осуществляющего строительство по вопросам строительного контроля

ООО "СПЕЦСТРОЙ" инженер по техническому надзору Саратовский Д.Н.(приказ№5-од от 22.09.14г.)

(должность,фамилия,инициалы,реквизиты документа о представительстве)

Представитель лица ,осуществляющего авторский надзор на строительстве: ООО "ГЕРМЕССТРОЙ"

Ведущий инженер Путилин А.В. (приказ №005-06/16П от 09.06.2016г.)

(должность,фамилия,инициалы,реквизиты документа о представительстве)

Представители лица ,осуществляющего строительство ,выполневшее работы,подлежащие освидетельствованию:

Ген.Директор ООО "СТРОЙ ПОСТАВКА" ,генеральный директор ,Кузьмин И.К.

(должность,фамилия,инициалы,реквизиты документа о представительстве)

а также иные представители лиц, участвующих в освидетельствовании:

Начальник участка ООО "КАПРИН" Заверуха Д.А.(приказ №3 от 19.05.2016г.)

(должность,фамилия,инициалы,реквизиты документа о представительстве)

произвели осмотр работ выполненых: *ООО "КАПРИН"*

(наименование лица,выполнившего работы)

и сотавили настоящий акт о нижеследующем:

1. к освидетельствованию предъявлены следующие работы: *Разработка грунта на интервалах водопровода В1-4-В1-3а Ø250мм. L=33м. ; В1-3а-В1-3 ; Ø250мм. L=273м.*

(наименование скрытых работ)

2.Работы выполнены по проектной документации: *220 ПД-НВК лист 5,30.*

(номер,другие реквизиты чертежа,

Многоквартирные дома №1,2,3.МО Г.Домодедово мкр.Вострякоово

наименование проектной документации,сведения о лицах,осуществляющих подготовку раздела проектной документации)

3.При выполнении работ применены: *экскаватор Хундай*

(наименование строительных материалов(изделий)

со ссылкой на сертификаты или другие документы,подтверждающие качество)

4.Предъявлены документы.подтверждающие соответствие работ предъявляемым к ним требованиям: *ПроектNo 220/ПД-НВК лист №1,7,8,9,10,11*

(исполнительные схемы,чертежи,результаты экспертиз,обследований

лабораторных или иных испытанийвыполненых работ проведенных в процесе строительного контроля)

5. Даты: начала работ *"13" декабря 2016 г.*

окончания работ *"17" декабря 2016 г.*

6.Работы выполнены в соответствии с *СК 2416-06 (Конструкции безнапорных трубопроводов*

(пункты)технического регламента(норм и правил),иных нормативно правовых

хоз.бытовой и дождевой канализации с применением труб "Прагма"),СНиП 3.02.01-87 "Безопасность труда в строительстве ч.1", СП 48.13330.2011,"Организации строительства"

разделы проектной документации)

7. Разрешается производство последующих работ: *устройство песчаного основания*

(наименование работ,конструкций,участков сетей инженерно-технического обеспечения)

Дополнительные сведения *нет*

Акт составлен в 4-хэкземплярах

ответственный представитель застройщика или заказчика:

Инженер по техническому надзору Гусаров Г.С.

(должность,фамилия,инициалы,подпись)

Инженер по техническому надзору, Пиянин А.И.

(должность,фамилия,инициалы,подпись)

Ответственный представитель лица, осуществляющего строительство:

Начальник участка Семенов Д.В.

(должность,фамилия,инициалы,подпись)

Представитель лица ,осуществляющего строительство по вопросам строительного контроля

Инженер то техническому надзору Саратовский Д.Н.

(должность,фамилия,инициалы,подпись)

Представительиных лица ,осуществляющего авторский надзор на строительстве объекта:

Ведущий инженер,Путилин А.В.

(должность,фамилия,инициалы,подпись)

Представитель лица ,осуществляющего строительство, выполнишего работы,подлежащие освидетельствованию:

Генеральный директор,Кузьмин И.К.

(должность,фамилия,инициалы,)

Представители монтажной организации:

Начальник участка, Заверуха Д.А.

(должность,фамилия,инициалы,подпись)

Объект капиального строительства: *Московская область,г.Домодедово,мкр.Востряково*

(наименование почтовый или строительный адрес обьекта капитального строительства)

Застройщик или заказчик: *ООО "Азимут" ОГРН 1107847162103 от 19.12.13г.*

(наименование.номер и дата выдачи

ИНН/КПП 7810589718/770301001 от 19.12.13г.,серия77№014885720 инспекция ФНС №3 по г.Москве;

свидетельства о государственной регистрации,ОГРН, ИНН,почтовые

СРО № 0023.05-2015-7810589718-С-231 от 17.04.2015г. НП СРО "Высотный строительный комплекс"

123022, г.Москва, ул.Б.Декабрьская. Дом 10, стр.2, тел.:+7 (495) 984-91-55

реквизиты,телефон/факс-для юридических лиц:ф.и.о.паспортные данные,место проживания,тел./факс для физ. лиц)

Лицо,осуществляющее строительство: *ООО "Спецстрой," ОГРН 1147746927228*

(наименование.номер и дата выдачи

ИНН 7703815899, 123022 ,г.Москва, ул.Б.Декабрьская,д.10.стр2,тел.+7(495) 984-91-55

свидетельства о государственной регистрации,ОГРН, ИНН,почтовые

СРО № 0023.05-2015-7810589718-С-231 от 29.08.2014г.,г. НП СРО "Высотный строительный комплекс"

реквизиты,телефон/факс-для юридических лиц:ф.и.о.паспортные данные,место проживания,тел./факс для физ. лиц)

Лицо,осуществляющее авторский надзор на строительстве объекта: *ООО "ГЕРМЕССТРОЙ"*

(наименование.номер и дата выдачи

ОГРН 1147746924962; ИНН 7718993887 ; 107392, г.Москва, ул.Черкизовская М.,64 этаж 1,пом.255,ком 2

свидетельства о государственной регистрации,ОГРН, ИНН,почтовые

тел.+7(499)793-53-91;СРО № 3509.01-2016-7718993887-П-192,выдан10.06.2016г.

реквизиты,телефон/факс-для юридических лиц:ф.и.о.паспортные данные,место проживания,тел./факс для физ. лиц)

СРО "Проектировочный Альянс Монолит"

Лицо,осуществляющее строительство,выполннившее работы, подлежащие освидетельствованию:

ООО " СТРОЙ ПОСТАВКА"; ОГРН 5147746266894 от 23.10.2014.; ИНН/КПП 7703820306/770301001

(наименование.номер и дата выдачи

123022, г.Москва, ул.Б.Декабрьская. Дом 10, стр.2, тел.:8 (495) 984-91-55

свидетельства о государственной регистрации,ОГРН, ИНН,почтовые

СРО №0295.01-2014-7703820306-С-231 от 18.11.2014г. НП СРО "Высотный Строительный Комплекс"

реквизиты,телефон/факс-для юридических лиц:ф.и.о.паспортные данные,место проживания,тел./факс для физ. лиц)

Лицо, осуществляющее строительство,выполнившее работы,подлежащие освидетельствованию:

ООО "КАПРИН" №0414.11.2009.7718028421-С-09 ОГРН 1027700424135 ИНН 7718028421

(наименование.номер и дата выдачи

СРО-С-009-22052009 от 19.11.2015г."Первая Национальная Организация Строителей"

г.Москва, ул.Малая Дмитровка, д.25,стр.1

свидетельства о государственной регистрации,ОГРН, ИНН,почтовые реквизиты,

109341,г.Москва, ул.Братиславская д.6,пом.56 8(495) 640-26-22

телефон/факс-для юридических лиц)

Акт

освидетельствования скрытых работ

№37в *"22"декабря 2016г.*

Представитель застройщика или заказчика *ООО "АЗИМУТ"*

Инженер по техническому надзору, Гусаров Г.С.(приказ №50-од;№49-од от 26.12.2014г.)

Инженер по техническому надзору, Пиянин А.И.(приказ №42-од от 03.12.2014г.)

(должность,фамилия,инициалы,реквизиты документа о представительстве)

Ответственный представитель лица, осуществляющего строительство: ООО "СПЕЦСТРОЙ"

начальник участка Семенов Д.В. (приказ№ 3-од,№4-од, №5-од от 18.05.2015г.)

(должность,фамилия,инициалы,реквизиты документа о представительстве)

Представитель лица ,осуществляющего строительство по вопросам строительного контроля

ООО "СПЕЦСТРОЙ" инженер то техническому надзору Саратовский Д.Н.(приказ№5-од от 22.09.14г.)

(должность,фамилия,инициалы,реквизиты документа о представительстве)

Представитель лица ,осуществляющего авторский надзор на строительстве: ООО "ГЕРМЕССТРОЙ"

Ведущий инженер Путилин А.В. (приказ №005-06/16П от 09.06.2016г.)

(должность,фамилия,инициалы,реквизиты документа о представительстве)

Представители лица ,осуществляющего строительство ,выполневшее работы,подлежащие освидетельствованию:

Ген.Директор ООО "СТРОЙ ПОСТАВКА" ,генеральный директор ,Кузьмин И.К.

(должность,фамилия,инициалы,реквизиты документа о представительстве)

а также иные представители лиц, участвующих в освидетельствовании:

Начальник участка ООО "КАПРИН" Заверуха Д.А.(приказ №3 от 19.05.2016г.)

(должность,фамилия,инициалы,реквизиты документа о представительстве)

произвели осмотр работ выполненых: *ООО "КАПРИН"*

(наименование лица,выполнившего работы)

и сотавили настоящий акт о нижеследующем:

1. к освидетельствованию предъявлены следующие работы: *Обратная засыпка грунтом на интревале В1-5-В1-4 ;на интревале В1-2-В1-3 ;*

(наименование скрытых работ)

2.Работы выполнены по проектной документации: *220 ПД-НВК лист 5,30.*

(номер,другие реквизиты чертежа,

Многоквартирные дома №1,2,3.МО Г.Домодедово мкр.Востряково

наименование проектной документации,сведения о лицах,осуществляющих подготовку раздела проектной документации)

3.При выполнении работ применены: *Грунт*

(наименование строительных материалов(изделий)

со ссылкой на сертификаты или другие документы,подтверждающие качество)

4.Предъявлены документы.подтверждающие соответствие работ предъявляемым к ним требованиям: *ПроектМ 220/ПД-НВК лист №8,9*

(исполнительные схемы,чертежи,результаты экспертиз,обследований

лабораторных или иных испытанийвыполненых работ проведенных в процесе строительного контроля)

5. Даты: начала работ *"13 " декабря 2016 г.*

окончания работ *"22 " декабря 2016 г.*

6.Работы выполнены в соответствии с *СК 2416-06 (Конструкции безнапорных трубопроводов хоз.бытовой и дождевой канализации с применением труб "Прагма"),СНиП 3.02.01-87 "Безопасность труда в строительстве ч.1", СП 48.13330.2011,"Организации строительства"*

(пункты)технического регламента(норм и правил),иных нормативно правовых разделы проектной документации)

7. Разрешается производство последующих работ: *Выполнение благоустройства.*

(наименование работ,конструкций,участков сетей инженерно-технического обеспечения)

Дополнительные сведения *нет*

Акт составлен в 4-хэкземплярах

ответственный представитель застройщика или заказчика:

Инженер по техническому надзору Гусаров Г.С.

(должность,фамилия,инициалы,подпись)

Инженер по техническому надзору, Пиянин А.И.

(должность,фамилия,инициалы,подпись)

Ответственный представитель лица, осуществляющего строительство:

Начальник участка Семенов Д.В.

(должность,фамилия,инициалы,подпись)

Представитель лица ,осуществляющего строительство по вопросам строительного контроля

Инженер то техническому надзору Саратовский Д.Н.

(должность,фамилия,инициалы,подпись)

Представительиных лица ,осуществляющего авторский надзор на строительстве объекта:

Ведущий инженер,Путилин А.В.

(должность,фамилия,инициалы,подпись)

Представитель лица ,осуществляющего строительство, выполнишего работы,подлежащие освидетельствованию:

Генеральный директор,Кузьмин И.К.

(должность,фамилия,инициалы,)

Представители монтажной организации:

Начальник участка, Заверуха Д.А.

(должность,фамилия,инициалы,подпись)

Объект капиального строительства: *Московская область,г.Домодедово,мкр.Востряково*

(наименование почтовый или строительный адрес обьекта капитального строительства)

Застройщик или заказчик: *ООО "Азимут" ОГРН 1107847162103 от 19.12.13г.*

(наименование.номер и дата выдачи

ИНН/КПП 7810589718/770301001 от 19.12.13г.,серия77№014885720 инспекция ФНС №3 по г.Москве;

свидетельства о государственной регистрации,ОГРН, ИНН,почтовые

СРО № 0023.05-2015-7810589718-С-231 от 17.04.2015г. НП СРО "Высотный строительный комплекс"

123022, г.Москва, ул.Б.Декабрьская. Дом 10, стр.2, тел.:+7 (495) 984-91-55

реквизиты,телефон/факс-для юридических лиц:ф.и.о.паспортные данные,место проживания,тел./факс для физ. лиц)

Лицо,осуществляющее строительство: *ООО "Спецстрой," ОГРН 1147746927228*

(наименование.номер и дата выдачи

ИНН 7703815899, 123022 ,г.Москва, ул.Б.Декабрьская,д.10.стр2,тел.+7(495) 984-91-55

свидетельства о государственной регистрации,ОГРН, ИНН,почтовые

СРО № 0023.05-2015-7810589718-С-231 от 29.08.2014г.,г. НП СРО "Высотный строительный комплекс"

реквизиты,телефон/факс-для юридических лиц:ф.и.о.паспортные данные,место проживания,тел./факс для физ. лиц)

Лицо,осуществляющее авторский надзор на строительстве объекта: *ООО "ГЕРМЕССТРОЙ "*

(наименование.номер и дата выдачи

ОГРН 1147746924962; ИНН 7718993887 ; 107392, г.Москва, ул.Черкизовская М.,64 этаж 1,пом.255,ком 2

свидетельства о государственной регистрации,ОГРН, ИНН,почтовые

тел.+7(499)793-53-91;СРО № 3509.01-2016-7718993887-П-192,выдан10.06.2016г.

реквизиты,телефон/факс-для юридических лиц:ф.и.о.паспортные данные,место проживания,тел./факс для физ. лиц)

СРО "Проектировочный Альянс Монолит"

Лицо,осуществляющее строительство,выполннившее работы, подлежащие освидетельствованию:

ООО " СТРОЙ ПОСТАВКА"; ОГРН 5147746266894 от 23.10.2014.; ИНН/КПП 7703820306/770301001

(наименование.номер и дата выдачи

123022, г.Москва, ул.Б.Декабрьская. Дом 10, стр.2, тел.:8 (495) 984-91-55

свидетельства о государственной регистрации,ОГРН, ИНН,почтовые

СРО №0295.01-2014-7703820306-С-231 от 18.11.2014г. НП СРО "Высотный Строительный Комплекс"

реквизиты,телефон/факс-для юридических лиц:ф.и.о.паспортные данные,место проживания,тел./факс для физ. лиц)

Лицо, осуществляющее строительство,выполнившее работы,подлежащие освидетельствованию:

ООО "КАПРИН" №0414.11.2009.7718028421-С-09 ОГРН 1027700424135 ИНН 7718028421

(наименование.номер и дата выдачи

СРО-С-009-22052009 от 19.11.2015г."Первая Национальная Организация Строителей"

г.Москва, ул.Малая Дмитровка, д.25,стр.1

свидетельства о государственной регистрации,ОГРН, ИНН,почтовые реквизиты,

109341,г.Москва, ул.Братиславская д.6,пом.56 8(495) 640-26-22

телефон/факс-для юридических лиц)

Акт

освидетельствования скрытых работ

№36в *"21"декабря 2016г.*

Представитель застройщика или заказчика *ООО "АЗИМУТ"*

Инженер по техническому надзору, Гусаров Г.С.(приказ №50-од;№49-од от 26.12.2014г.)

Инженер по техническому надзору, Пиянин А.И.(приказ №42-од от 03.12.2014г.)

(должность,фамилия,инициалы,реквизиты документа о представительстве)

Ответственный представитель лица, осуществляющего строительство: ООО "СПЕЦСТРОЙ"

начальник участка Семенов Д.В. (приказ№ 3-од,№4-од, №5-од от 18.05.2015г.)

(должность,фамилия,инициалы,реквизиты документа о представительстве)

Представитель лица ,осуществляющего строительство по вопросам строительного контроля

ООО "СПЕЦСТРОЙ" инженер то техническому надзору Саратовский Д.Н.(приказ№5-од от 22.09.14г.)

(должность,фамилия,инициалы,реквизиты документа о представительстве)

Представитель лица ,осуществляющего авторский надзор на строительстве: ООО "ГЕРМЕССТРОЙ"

Ведущий инженер Путилин А.В. (приказ №005-06/16П от 09.06.2016г.)

(должность,фамилия,инициалы,реквизиты документа о представительстве)

Представители лица ,осуществляющего строительство ,выполневшее работы,подлежащие освидетельствованию:

Ген.Директор ООО "СТРОЙ ПОСТАВКА" ,генеральный директор ,Кузьмин И.К.

(должность,фамилия,инициалы,реквизиты документа о представительстве)

а также иные представители лиц, участвующих в освидетельствовании:

Начальник участка ООО "КАПРИН" Заверуха Д.А.(приказ №3 от 19.05.2016г.)

(должность,фамилия,инициалы,реквизиты документа о представительстве)

произвели осмотр работ выполненых: *ООО "КАПРИН"*

(наименование лица,выполнившего работы)

и сотавили настоящий акт о нижеследующем:

1. к освидетельствованию предъявлены следующие работы: *Обратная засыпка песком до проетной отметки на интревале В1-5-В1-4 ;на интревале В1-2-В1-3 ;*

(наименование скрытых работ)

2.Работы выполнены по проектной документации: *220 ПД-НВК лист 5,30.*

(номер,другие реквизиты чертежа,

Многоквартирные дома №1,2,3.МО Г.Домодедово мкр.Востряково

наименование проектной документации,сведения о лицах,осуществляющих подготовку раздела проектной документации)

3.При выполнении работ применены: *Песок карьерный*

(наименование строительных материалов(изделий)

Паспорт №110

со ссылкой на сертификаты или другие документы,подтверждающие качество)

4.Предъявлены документы.подтверждающие соответствие работ предъявляемым к ним требованиям: *Проект№ 220/ПД-НВК лист №8,9*

(исполнительные схемы,чертежи,результаты экспертиз,обследований

лабораторных или иных испытанийвыполненых работ проведенных в процесе строительного контроля)

5. Даты: начала работ *"12 "декабря 2016 г.*

окончания работ *"21 "декабря 2016 г.*

6.Работы выполнены в соответствии с *СК 2416-06 (Конструкции безнапорных трубопроводов хоз.бытовой и дождевой канализации с применением труб "Прагма"),СНиП 3.02.01-87 "Безопасность труда в строительстве ч.1", СП 48.13330.2011,"Организации строительства"*

(пункты)технического регламента(норм и правил),иных нормативно правовых разделы проектной документации)

7. Разрешается производство последующих работ: *обратная засыпка грунтом*

(наименование работ,конструкций,участков сетей инженерно-технического обеспечения)

Дополнительные сведения *нет*

Акт составлен в 4-хэкземплярах

ответственный представитель застройщика или заказчика:

Инженер по техническому надзору Гусаров Г.С.

(должность,фамилия,инициалы,подпись)

Инженер по техническому надзору, Пиянин А.И.

(должность,фамилия,инициалы,подпись)

Ответственный представитель лица, осуществляющего строительство:

Начальник участка Семенов Д.В.

(должность,фамилия,инициалы,подпись)

Представитель лица ,осуществляющего строительство по вопросам строительного контроля

Инженер то техническому надзору Саратовский Д.Н.

(должность,фамилия,инициалы,подпись)

Представительиных лица ,осуществляющего авторский надзор на строительстве объекта:

Ведущий инженер,Путилин А.В.

(должность,фамилия,инициалы,подпись)

Представитель лица ,осуществляющего строительство, выполнишего работы,подлежащие освидетельствованию:

Генеральный директор,Кузьмин И.К.

(должность,фамилия,инициалы,)

Представители монтажной организации:

Начальник участка, Заверуха Д.А.

(должность,фамилия,инициалы,подпись)

Объект капиального строительства: *Московская область,г.Домодедово,мкр.Востряково*

(наименование почтовый или строительный адрес обьекта капитального строительства)

Застройщик или заказчик: *ООО "Азимут" ОГРН 1107847162103 от 19.12.13г.*

(наименование.номер и дата выдачи

ИНН/КПП 7810589718/770301001 от 19.12.13г.,серия77№014885720 инспекция ФНС №3 по г.Москве;

свидетельства о государственной регистрации,ОГРН, ИНН,почтовые

СРО № 0023.05-2015-7810589718-С-231 от 17.04.2015г. НП СРО "Высотный строительный комплекс"

123022, г.Москва, ул.Б.Декабрьская. Дом 10, стр.2, тел.:+7 (495) 984-91-55

реквизиты,телефон/факс-для юридических лиц:ф.и.о.паспортные данные,место проживания,тел./факс для физ. лиц)

Лицо,осуществляющее строительство: *ООО "Спецстрой," ОГРН 1147746927228*

(наименование.номер и дата выдачи

ИНН 7703815899, 123022 ,г.Москва, ул.Б.Декабрьская,д.10.стр2,тел.+7(495) 984-91-55

свидетельства о государственной регистрации,ОГРН, ИНН,почтовые

СРО № 0023.05-2015-7810589718-С-231 от 29.08.2014г.,г. НП СРО "Высотный строительный комплекс"

реквизиты,телефон/факс-для юридических лиц:ф.и.о.паспортные данные,место проживания,тел./факс для физ. лиц)

Лицо,осуществляющее авторский надзор на строительстве объекта: *ООО "ГЕРМЕССТРОЙ "*

(наименование.номер и дата выдачи

ОГРН 1147746924962; ИНН 7718993887 ; 107392, г.Москва, ул.Черкизовская М.,64 этаж 1,пом.255,ком 2

свидетельства о государственной регистрации,ОГРН, ИНН,почтовые

тел.+7(499)793-53-91;СРО № 3509.01-2016-7718993887-П-192,выдан10.06.2016г.

реквизиты,телефон/факс-для юридических лиц:ф.и.о.паспортные данные,место проживания,тел./факс для физ. лиц)

СРО "Проектировочный Альянс Монолит"

Лицо,осуществляющее строительство,выполнившее работы, подлежащие освидетельствованию:

ООО " СТРОЙ ПОСТАВКА"; ОГРН 5147746266894 от 23.10.2014.; ИНН/КПП 7703820306/770301001

(наименование.номер и дата выдачи

123022, г.Москва, ул.Б.Декабрьская. Дом 10, стр.2, тел.:8 (495) 984-91-55

свидетельства о государственной регистрации,ОГРН, ИНН,почтовые

СРО №0295.01-2014-7703820306-С-231 от 18.11.2014г. НП СРО "Высотный Строительный Комплекс"

реквизиты,телефон/факс-для юридических лиц:ф.и.о.паспортные данные,место проживания,тел./факс для физ. лиц)

Лицо, осуществляющее строительство,выполнившее работы,подлежащие освидетельствованию:

ООО "КАПРИН" №0414.11.2009.7718028421-С-09 ОГРН 1027700424135 ИНН 7718028421

(наименование.номер и дата выдачи

СРО-С-009-22052009 от 19.11.2015г."Первая Национальная Организация Строителей"

г.Москва, ул.Малая Дмитровка, д.25,стр.1

свидетельства о государственной регистрации,ОГРН, ИНН,почтовые реквизиты,

109341,г.Москва, ул.Братиславская д.6,пом.56 8(495) 640-26-22

телефон/факс-для юридических лиц)

Акт

освидетельствования скрытых работ

№35в *"20"декабря2016г.*

Представитель застройщика или заказчика *ООО "АЗИМУТ"*

Инженер по техническому надзору, Гусаров Г.С.(приказ №50-од;№49-од от 26.12.2014г.)

Инженер по техническому надзору, Пиянин А.И.(приказ №42-од от 03.12.2014г.)

(должность,фамилия,инициалы,реквизиты документа о представительстве)

Ответственный представитель лица, осуществляющего строительство: ООО "СПЕЦСТРОЙ"

начальник участка Семенов Д.В. (приказ№ 3-од,№4-од, №5-од от 18.05.2015г.)

(должность,фамилия,инициалы,реквизиты документа о представительстве)

Представитель лица ,осуществляющего строительство по вопросам строительного контроля

ООО "СПЕЦСТРОЙ" инженер то техническому надзору Саратовский Д.Н.(приказ№5-од от 22.09.14г.)

(должность,фамилия,инициалы,реквизиты документа о представительстве)

Представитель лица ,осуществляющего авторский надзор на строительстве: ООО "ГЕРМЕССТРОЙ"

Ведущий инженер Путилин А.В. (приказ №005-06/16П от 09.06.2016г.)

(должность,фамилия,инициалы,реквизиты документа о представительстве)

Представители лица ,осуществляющего строительство ,выполневшее работы,подлежащие освидетельствованию:

Ген.Директор ООО "СТРОЙ ПОСТАВКА" ,генеральный директор ,Кузьмин И.К.

(должность,фамилия,инициалы,реквизиты документа о представительстве)

а также иные представители лиц, участвующих в освидетельствовании:

Начальник участка ООО "КАПРИН" Заверуха Д.А.(приказ №3 от 19.05.2016г.

(должность,фамилия,инициалы,реквизиты документа о представительстве)

произвели осмотр работ выполненых: *ООО "КАПРИН"*

(наименование лица,выполнившего работы)

и сотавили настоящий акт о нижеследующем:

1. к освидетельствованию предъявлены следующие работы:

Выполнение защитного слоя из раствора. (В1-5; В1-4; В1-3; В1-2

(наименование скрытых работ)

2.Работы выполнены по проектной документации: **220 ПД-НВК лист 5,30.**

(номер,другие реквизиты чертежа,

Многоквартирные дома №1,2,3.МО Г.Домодедово мкр.Вострякова

наименование проектной документации,сведения о лицах,осуществляющих подготовку раздела проектной документации)

3.При выполнении работ применены: **Раствор РКЦ М150 Пк3 F50**

(наименование строительных материалов(изделий)

Документ о качестве на раствор № 2420.

со ссылкой на сертификаты или другие документы,подтверждающие качество)

4.Предъявлены документы.подтверждающие соответствие работ предъявляемым к ним требованиям: **ПроектNo 220/ПД-НВК лист №8,9**

(исполнительные схемы,чертежи,результаты экспертиз,обследований

лабораторных или иных испытанийвыполненых работ проведенных в процесе строительного контроля)

5. Даты: начала работ **"19 "декабря 2016 г.**

окончания работ **"20" декабря 2016 г.**

6.Работы выполнены в соответствии с **СК 2416-06 (Конструкции безнапорных трубопроводов**

(пункты)технического регламента(норм и правил),иных нормативно правовых

хоз.бытовой и дождевой канализации с применением труб "Прагма"),СНиП 3.02.01-87 "Безопасность труда в строительстве ч.1", СП 48.13330.2011,"Организации строительства"

разделы проектной документации)

7. Разрешается производство последующих работ: **Обратная засыпка песком.**

(наименование работ,конструкций,участков сетей инженерно-технического обеспечения)

Дополнительные сведения **нет**

Акт составлен в 4-хэкземплярах

ответственный представитель застройщика или заказчика:

Инженер по техническому надзору Гусаров Г.С.

(должность,фамилия,инициалы,подпись)

Инженер по техническому надзору, Пиянин А.И.

(должность,фамилия,инициалы,подпись)

Ответственный представитель лица, осуществляющего строительство:

Начальник участка Семенов Д.В.

(должность,фамилия,инициалы,подпись)

Представитель лица ,осуществляющего строительство по вопросам строительного контроля

Инженер по техническому надзору Саратовский Д.Н.

(должность,фамилия,инициалы,подпись)

Представительиных лица ,осуществляющего авторский надзор на строительстве объекта:

Ведущий инженер,Путилин А.В.

(должность,фамилия,инициалы,подпись)

Представитель лица ,осуществляющего строительство, выполнишего работы,подлежащие освидетельствованию:

Генеральный директор,Кузьмин И.К.

(должность,фамилия,инициалы,)

Представители монтажной организации:

Начальник участка, Заверуха Д.А.

(должность,фамилия,инициалы,подпись)

Объект капиального строительства: *Московская область,г.Домодедово,мкр.Востряково*

(наименование почтовый или строительный адрес обьекта капитального строительства)

Застройщик или заказчик: *ООО "Азимут" ОГРН 1107847162103 от 19.12.13г.*

(наименование.номер и дата выдачи

ИНН/КПП 7810589718/770301001 от 19.12.13г.,серия77№014885720 инспекция ФНС №3 по г.Москве;

свидетельства о государственной регистрации,ОГРН, ИНН,почтовые

СРО № 0023.05-2015-7810589718-С-231 от 17.04.2015г. НП СРО "Высотный строительный комплекс"

123022, г.Москва, ул.Б.Декабрьская. Дом 10, стр.2, тел.:+7 (495) 984-91-55

реквизиты,телефон/факс-для юридических лиц;ф.и.о.паспортные данные,место проживания,тел./факс для физ. лиц)

Лицо,осуществляющее строительство: *ООО "Спецстрой," ОГРН 1147746927228*

(наименование.номер и дата выдачи

ИНН 7703815899, 123022 ,г.Москва, ул.Б.Декабрьская,д.10.стр2,тел.+7(495) 984-91-55

свидетельства о государственной регистрации,ОГРН, ИНН,почтовые

СРО № 0023.05-2015-7810589718-С-231 от 29.08.2014г.,г. НП СРО "Высотный строительный комплекс"

реквизиты,телефон/факс-для юридических лиц;ф.и.о.паспортные данные,место проживания,тел./факс для физ. лиц)

Лицо,осуществляющее авторский надзор на строительстве объекта: *ООО "ГЕРМЕССТРОЙ"*

(наименование.номер и дата выдачи

ОГРН 1147746924962; ИНН 7718993887 ; 107392, г.Москва, ул.Черкизовская М.,64 этаж 1,пом.255,ком 2

свидетельства о государственной регистрации,ОГРН, ИНН,почтовые

тел.+7(499)793-53-91;СРО № 3509.01-2016-7718993887-П-192,выдан10.06.2016г.

реквизиты,телефон/факс-для юридических лиц;ф.и.о.паспортные данные,место проживания,тел./факс для физ. лиц)

СРО "Проектировочный Альянс Монолит"

Лицо,осуществляющее строительство,выполннившее работы, подлежащие освидетельствованию:

ООО " СТРОЙ ПОСТАВКА"; ОГРН 5147746266894 от 23.10.2014.; ИНН/КПП 7703820306/770301001

(наименование.номер и дата выдачи

123022, г.Москва, ул.Б.Декабрьская. Дом 10, стр.2, тел.:8 (495) 984-91-55

свидетельства о государственной регистрации,ОГРН, ИНН,почтовые

СРО №0295.01-2014-7703820306-С-231 от 18.11.2014г. НП СРО "Высотный Строительный Комплекс"

реквизиты,телефон/факс-для юридических лиц;ф.и.о.паспортные данные,место проживания,тел./факс для физ. лиц)

Лицо, осуществляющее строительство,выполнившее работы,подлежащие освидетельствованию:

ООО "КАПРИН" №0414.11.2009.7718028421-С-09 ОГРН 1027700424135 ИНН 7718028421

(наименование.номер и дата выдачи

СРО-С-009-22052009 от 19.11.2015г."Первая Национальная Организация Строителей"

г.Москва, ул.Малая Дмитровка, д.25,стр.1

свидетельства о государственной регистрации,ОГРН, ИНН,почтовые реквизиты,

109341,г.Москва, ул.Братиславская д.6,пом.56 8(495) 640-26-22

телефон/факс-для юридических лиц)

Акт

освидетельствования скрытых работ

№34в *"19"декабря2016г.*

Представитель застройщика или заказчика *ООО "АЗИМУТ"*

Инженер по техническому надзору, Гусаров Г.С.(приказ №50-од;№49-од от 26.12.2014г.)

Инженер по техническому надзору, Пиянин А.И.(приказ №42-од от 03.12.2014г.)

(должность,фамилия,инициалы,реквизиты документа о представительстве)

Ответственный представитель лица, осуществляющего строительство: ООО "СПЕЦСТРОЙ"

начальник участка Семенов Д.В. (приказ№ 3-од,№4-од, №5-од от 18.05.2015г.)

(должность,фамилия,инициалы,реквизиты документа о представительстве)

Представитель лица ,осуществляющего строительство по вопросам строительного контроля

ООО "СПЕЦСТРОЙ" инженер то техническому надзору Саратовский Д.Н.(приказ№5-од от 22.09.14г.)

(должность,фамилия,инициалы,реквизиты документа о представительстве)

Представитель лица ,осуществляющего авторский надзор на строительстве: ООО "ГЕРМЕССТРОЙ"

Ведущий инженер Путилин А.В. (приказ №005-06/16П от 09.06.2016г.)

(должность,фамилия,инициалы,реквизиты документа о представительстве)

Представители лица ,осуществляющего строительство ,выполневшее работы,подлежащие освидетельствованию:

Ген.Директор ООО "СТРОЙ ПОСТАВКА" ,генеральный директор ,Кузьмин И.К.

(должность,фамилия,инициалы,реквизиты документа о представительстве)

а также иные представители лиц, участвующих в освидетельствовании:

Начальник участка ООО "КАПРИН" Заверуха Д.А.(приказ №3 от 19.05.2016г.

(должность,фамилия,инициалы,реквизиты документа о представительстве)

произвели осмотр работ выполненых: *ООО "КАПРИН"*

(наименование лица,выполнившего работы)

и сотавили настоящий акт о нижеследующем:

1. к освидетельствованию предъявлены следующие работы: *Обмазочная гидроизоляция за два слоя камер ; оклеечная гидроизоляция за два слоя камер В1-5;В1-4;В1-3;В1-2*

(наименование скрытых работ)

2.Работы выполнены по проектной документации: *220 ПД-НВК лист 5,30.*

(номер,другие реквизиты чертежа,

Многоквартирные дома №1,2,3.МО Г.Домодедово мкр.Востряково

наименование проектной документации,сведения о лицах,осуществляющих подготовку раздела проектной документации)

3.При выполнении работ применены: *Битумный праймер ,гидростеклоизол*

(наименование строительных материалов(изделий)

Паспорт качества Б/Н

со ссылкой на сертификаты или другие документы,подтверждающие качество)

4.Предъявлены документы.подтверждающие соответствие работ предъявляемым к ним требованиям: *ПроектМ 220/ПД-НВК лист №8,9*

(исполнительные схемы,чертежи,результаты экспертиз,обследований

лабораторных или иных испытанийвыполненых работ проведенных в процесе строительного контроля)

5. Даты: начала работ *"6 "декабря 2016 г.*

окончания работ *"19" декабря 2016 г.*

6.Работы выполнены в соответствии с *СК 2416-06 (Конструкции безнапорных трубопроводов хоз.бытовой и дождевой канализации с применением труб "Прагма"),СНиП 3.02.01-87 "Безопасность труда в строительстве ч.1", СП 48.13330.2011,"Организации строительства"*

(пункты)технического регламента(норм и правил),иных нормативно правовых разделы проектной документации)

7. Разрешается производство последующих работ: *Выполнение защитного слоя из раствора.*

(наименование работ,конструкций,участков сетей инженерно-технического обеспечения)

Дополнительные сведения *нет*

Акт составлен в 4-хэкземплярах

ответственный представитель застройщика или заказчика:

Инженер по техническому надзору Гусаров Г.С.

(должность,фамилия,инициалы,подпись)

Инженер по техническому надзору, Пиянин А.И.

(должность,фамилия,инициалы,подпись)

Ответственный представитель лица, осуществляющего строительство:

Начальник участка Семенов Д.В.

(должность,фамилия,инициалы,подпись)

Представитель лица ,осуществляющего строительство по вопросам строительного контроля

Инженер то техническому надзору Саратовский Д.Н.

(должность,фамилия,инициалы,подпись)

Представительиных лица ,осуществляющего авторский надзор на строительстве объекта:

Ведущий инженер,Путилин А.В.

(должность,фамилия,инициалы,подпись)

Представитель лица ,осуществляющего строительство, выполнишего работы,подлежащие освидетельствованию:

Генеральный директор,Кузьмин И.К.

(должность,фамилия,инициалы,)

Представители монтажной организации:

Начальник участка, Заверуха Д.А.

(должность,фамилия,инициалы,подпись)

Объект капиального строительства: *Московская область,г.Домодедово,мкр.Востряково*

(наименование почтовый или строительный адрес обьекта капитального строительства)

Застройщик или заказчик: *ООО "Азимут" ОГРН 1107847162103 от 19.12.13г.*

(наименование.номер и дата выдачи

ИНН/КПП 7810589718/770301001 от 19.12.13г.,серия77№014885720 инспекция ФНС №3 по г.Москве;

свидетельства о государственной регистрации,ОГРН, ИНН,почтовые

СРО № 0023.05-2015-7810589718-С-231 от 17.04.2015г. НП СРО "Высотный строительный комплекс"

123022, г.Москва, ул.Б.Декабрьская. Дом 10, стр.2, тел.:+7 (495) 984-91-55

реквизиты,телефон/факс-для юридических лиц;ф.и.о.паспортные данные,место проживания,тел./факс для физ. лиц)

Лицо,осуществляющее строительство: *ООО "Спецстрой," ОГРН 1147746927228*

(наименование.номер и дата выдачи

ИНН 7703815899, 123022 ,г.Москва, ул.Б.Декабрьская,д.10.стр2,тел.+7(495) 984-91-55

свидетельства о государственной регистрации,ОГРН, ИНН,почтовые

СРО № 0023.05-2015-7810589718-С-231 от 29.08.2014г.,г. НП СРО "Высотный строительный комплекс"

реквизиты,телефон/факс-для юридических лиц;ф.и.о.паспортные данные,место проживания,тел./факс для физ. лиц)

Лицо,осуществляющее авторский надзор на строительстве объекта: *ООО "ГЕРМЕССТРОЙ "*

(наименование.номер и дата выдачи

ОГРН 1147746924962; ИНН 7718993887 ; 107392, г.Москва, ул.Черкизовская М.,64 этаж 1,пом.255,ком 2

свидетельства о государственной регистрации,ОГРН, ИНН,почтовые

тел.+7(499)793-53-91;СРО № 3509.01-2016-7718993887-П-192,выдан10.06.2016г.

реквизиты,телефон/факс-для юридических лиц;ф.и.о.паспортные данные,место проживания,тел./факс для физ. лиц)

СРО "Проектировочный Альянс Монолит"

Лицо,осуществляющее строительство,выполнившее работы, подлежащие освидетельствованию:

ООО " СТРОЙ ПОСТАВКА"; ОГРН 5147746266894 от 23.10.2014.; ИНН/КПП 7703820306/770301001

(наименование.номер и дата выдачи

123022, г.Москва, ул.Б.Декабрьская. Дом 10, стр.2, тел.:8 (495) 984-91-55

свидетельства о государственной регистрации,ОГРН, ИНН,почтовые

СРО №0295.01-2014-7703820306-С-231 от 18.11.2014г. НП СРО "Высотный Строительный Комплекс"

реквизиты,телефон/факс-для юридических лиц;ф.и.о.паспортные данные,место проживания,тел./факс для физ. лиц)

Лицо, осуществляющее строительство,выполнившее работы,подлежащие освидетельствованию:

ООО "КАПРИН" №0414.11.2009.7718028421-С-09 ОГРН 1027700424135 ИНН 7718028421

(наименование.номер и дата выдачи

СРО-С-009-22052009 от 19.11.2015г."Первая Национальная Организация Строителей"

г.Москва, ул.Малая Дмитровка, д.25,стр.1

свидетельства о государственной регистрации,ОГРН, ИНН,почтовые реквизиты,

109341,г.Москва, ул.Братиславская д.6,пом.56 8(495) 640-26-22

телефон/факс-для юридических лиц)

Акт

освидетельствования скрытых работ

№33в *"19"декабря 2016г.*

Представитель застройщика или заказчика *ООО "АЗИМУТ"*

Инженер по техническому надзору, Гусаров Г.С.(приказ №50-од;№49-од от 26.12.2014г.)

Инженер по техническому надзору, Пиянин А.И.(приказ №42-од от 03.12.2014г.)

(должность,фамилия,инициалы,реквизиты документа о представительстве)

Ответственный представитель лица, осуществляющего строительство: ООО "СПЕЦСТРОЙ"

начальник участка Семенов Д.В. (приказ№ 3-од,№4-од, №5-од от 18.05.2015г.)

(должность,фамилия,инициалы,реквизиты документа о представительстве)

Представитель лица ,осуществляющего строительство по вопросам строительного контроля

ООО "СПЕЦСТРОЙ" инженер то техническому надзору Саратовский Д.Н.(приказ№5-од от 22.09.14г.)

(должность,фамилия,инициалы,реквизиты документа о представительстве)

Представитель лица ,осуществляющего авторский надзор на строительстве: ООО "ГЕРМЕССТРОЙ"

Ведущий инженер Путилин А.В. (приказ №005-06/16П от 09.06.2016г.)

(должность,фамилия,инициалы,реквизиты документа о представительстве)

Представители лица ,осуществляющего строительство ,выполневшее работы,подлежащие освидетельствованию:

Ген.Директор ООО "СТРОЙ ПОСТАВКА" ,генеральный директор ,Кузьмин И.К.

(должность,фамилия,инициалы,реквизиты документа о представительстве)

а также иные представители лиц, участвующих в освидетельствовании:

Начальник участка ООО "КАПРИН" Заверуха Д.А.(приказ №3 от 19.05.2016г.

(должность,фамилия,инициалы,реквизиты документа о представительстве)

произвели осмотр работ выполненых: *ООО "КАПРИН"*

(наименование лица,выполнившего работы)

и сотавили настоящий акт о нижеследующем:

1. К освидетельствованию предъявлены следующие работы: *Обмазочная гидроизоляция за два слоя футляров на интревале В1-5-В1-4 2 Ø 426мм. L=52,5м ;на интревале В1-2-В1-3 2Ø 530мм. L=17,5м ;*

(наименование скрытых работ)

2.Работы выполнены по проектной документации: *220 ПД-НВК лист 5,30.*

(номер,другие реквизиты чертежа,

Многоквартирные дома №1,2,3.МО г.Домодедово мкр.Востряково

наименование проектной документации,сведения о лицах,осуществляющих подготовку раздела проектной документации)

3.При выполнении работ применены:

(наименование строительных материалов(изделий)

битумный праймер .Паспорт качества Б/Н

со ссылкой на сертификаты или другие документы,подтверждающие качество)

4.Предъявлены документы.подтверждающие соответствие работ предъявляемым к ним требованиям: *Проект№ 220/ПД-НВК лист №8,9*

(исполнительные схемы,чертежи,результаты экспертиз,обследований

лабораторных или иных испытанийвыполненых работ проведенных в процесе строительного контроля)

5. Даты: начала работ *"6 " декабря 2016 г.*

окончания работ *"19" декабря 2016 г.*

6.Работы выполнены в соответствии с *СК 2416-06 (Конструкции безнапорных трубопроводов*

(пункты)технического регламента(норм и правил),иных нормативно правовых

хоз.бытовой и дождевой канализации с применением труб "Прагма"),СНиП 3.02.01-87 "Безопасность труда в строительстве ч.1", СП 48.13330.2011,"Организации строительства"

разделы проектной документации)

7. Разрешается производство последующих работ: *Обратная засыпка песком.*

(наименование работ,конструкций,участков сетей инженерно-технического обеспечения)

Дополнительные сведения *нет*

Акт составлен в 4-хэкземплярах

ответственный представитель застройщика или заказчика:

Инженер по техническому надзору Гусаров Г.С.

(должность,фамилия,инициалы,подпись)

Инженер по техническому надзору, Пиянин А.И.

(должность,фамилия,инициалы,подпись)

Ответственный представитель лица, осуществляющего строительство:

Начальник участка Семенов Д.В.

(должность,фамилия,инициалы,подпись)

Представитель лица ,осуществляющего строительство по вопросам строительного контроля

Инженер то техническому надзору Саратовский Д.Н.

(должность,фамилия,инициалы,подпись)

Представительиных лица ,осуществляющего авторский надзор на строительстве объекта:

Ведущий инженер,Путилин А.В.

(должность,фамилия,инициалы,подпись)

Представитель лица ,осуществляющего строительство, выполнишего работы,подлежащие освидетельствованию:

Генеральный директор,Кузьмин И.К.

(должность,фамилия,инициалы,)

Представители монтажной организации:

Начальник участка, Заверуха Д.А.

(должность,фамилия,инициалы,подпись)

Объект капиального строительства: *Московская область,г.Домодедово,мкр.Востряково*

(наименование почтовый или строительный адрес обьекта капитального строительства)

Застройщик или заказчик: *ООО "Азимут" ОГРН 1107847162103 от 19.12.13г.*

(наименование.номер и дата выдачи

ИНН/КПП 7810589718/770301001 от 19.12.13г.,серия77№014885720 инспекция ФНС №3 по г.Москве;

свидетельства о государственной регистрации,ОГРН, ИНН,почтовые

СРО № 0023.05-2015-7810589718-С-231 от 17.04.2015г. НП СРО "Высотный строительный комплекс"

123022, г.Москва, ул.Б.Декабрьская. Дом 10, стр.2, тел.:+7 (495) 984-91-55

реквизиты,телефон/факс-для юридических лиц;ф.и.о.паспортные данные,место проживания,тел./факс для физ. лиц)

Лицо,осуществляющее строительство: *ООО "Спецстрой," ОГРН 1147746927228*

(наименование.номер и дата выдачи

ИНН 7703815899, 123022 ,г.Москва, ул.Б.Декабрьская,д.10.стр2,тел.+7(495) 984-91-55

свидетельства о государственной регистрации,ОГРН, ИНН,почтовые

СРО № 0023.05-2015-7810589718-С-231 от 29.08.2014г.,г. НП СРО "Высотный строительный комплекс"

реквизиты,телефон/факс-для юридических лиц;ф.и.о.паспортные данные,место проживания,тел./факс для физ. лиц)

Лицо,осуществляющее авторский надзор на строительстве объекта: *ООО "ГЕРМЕССТРОЙ"*

(наименование.номер и дата выдачи

ОГРН 1147746924962; ИНН 7718993887 ; 107392, г.Москва, ул.Черкизовская М.,64 этаж 1,пом.255,ком 2

свидетельства о государственной регистрации,ОГРН, ИНН,почтовые

тел.+7(499)793-53-91;СРО № 3509.01-2016-7718993887-П-192,выдан10.06.2016г.

реквизиты,телефон/факс-для юридических лиц;ф.и.о.паспортные данные,место проживания,тел./факс для физ. лиц)

СРО "Проектировочный Альянс Монолит"

Лицо,осуществляющее строительство,выполнившее работы, подлежащие освидетельствованию:

ООО " СТРОЙ ПОСТАВКА"; ОГРН 5147746266894 от 23.10.2014.; ИНН/КПП 7703820306/770301001

(наименование.номер и дата выдачи

123022, г.Москва, ул.Б.Декабрьская. Дом 10, стр.2, тел.:8 (495) 984-91-55

свидетельства о государственной регистрации,ОГРН, ИНН,почтовые

СРО №0295.01-2014-7703820306-С-231 от 18.11.2014г.,НП СРО "Высотный Строительный Комплекс"

реквизиты,телефон/факс-для юридических лиц;ф.и.о.паспортные данные,место проживания,тел./факс для физ. лиц)

Лицо, осуществляющее строительство,выполнившее работы,подлежащие освидетельствованию:

ООО "КАПРИН" №0414.11.2009.7718028421-С-09 ОГРН 1027700424135 ИНН 7718028421

(наименование.номер и дата выдачи

СРО-С-009-22052009 от 19.11.2015г."Первая Национальная Организация Строителей"

г.Москва, ул.Малая Дмитровка, д.25,стр.1

свидетельства о государственной регистрации,ОГРН, ИНН,почтовые реквизиты,

109341,г.Москва, ул.Братиславская д.6,пом.56 8(495) 640-26-22

телефон/факс-для юридических лиц)

Акт

освидетельствования скрытых работ

№32в *"16" декабря 2016г.*

Представитель застройщика или заказчика *ООО "АЗИМУТ"*

Инженер по техническому надзору, Гусаров Г.С.(приказ №50-од ;№49-од от 26.12.2014г.)

Инженер по техническому надзору, Пиянин А.И.(приказ №42-од от 03.12.2014г.)

(должность,фамилия,инициалы,реквизиты документа о представительстве)

Ответственный представитель лица, осуществляющего строительство: ООО "СПЕЦСТРОЙ"

начальник участка Семенов Д.В. (приказ№ 3-од,№4-од, №5-од от 18.05.2015г.)

(должность,фамилия,инициалы,реквизиты документа о представительстве)

Представитель лица ,осуществляющего строительство по вопросам строительного контроля

ООО "СПЕЦСТРОЙ" инженер то техническому надзору Саратовский Д.Н.(приказ №5-од от 22.09.14г.)

(должность,фамилия,инициалы,реквизиты документа о представительстве)

Представитель лица ,осуществляющего авторский надзор на строительстве: ООО "ГЕРМЕССТРОЙ"

Ведущий инженер Путилин А.В. (приказ №005-06/16П от 09.06.2016г.)

(должность,фамилия,инициалы,реквизиты документа о представительстве)

Представители лица ,осуществляющего строительство ,выполневшее работы,подлежащие освидетельствованию:

Ген.Директор ООО "СТРОЙ ПОСТАВКА" ,генеральный директор ,Кузьмин И.К.

(должность,фамилия,инициалы,реквизиты документа о представительстве)

а также иные представители лиц, участвующих в освидетельствовании:

Начальник участка ООО "КАПРИН" Заверуха Д.А.(приказ №3 от 19.05.2016г.

(должность,фамилия,инициалы,реквизиты документа о представительстве)

произвели осмотр работ выполненых: *ООО "КАПРИН"*

(наименование лица,выполнившего работы)

и сотавили настоящий акт о нижеследующем:

1. к освидетельствованию предъявлены следующие работы: *Заполнение межтрубного пространства Раствором М 150.*

на интервале В1-5-В1-4 L=52,5м Ø426 ; В1-2-В1-3

(наименование скрытых работ)

2. Работы выполнены по проектной документации: *220 ПД-НВК лист 5,30.*

(номер,другие реквизиты чертежа,

Многоквартирные дома №1,2,3.МО Г.Домодедово мкр.Востряково

наименование проектной документации,сведения о лицах,осуществляющих подготовку раздела проектной документации)

ООО "ПСК-СЕНАТОР" ГИП Кузнецов А.И.

осуществляющих подготовку раздела проектной документации)

3. При выполнении работ применены: *Раствор РКЦ М150 Пк3 F50*

(наименование строительных материалов(изделий)

Документ о качестве раствора №2229,2319,2325,2326.

со ссылкой на сертификаты или другие документы,подтверждающие качество)

4. Предъявлены документы,подтверждающие соответствие работ предъявляемым к ним требованиям: *Проект № 220/ПД-НВК*

(исполнительные схемы,чертежи,результаты экспертиз,обследований

лабораторных или иных испытанийвыполненых работ проведенных в процесе строительного контроля)

5. Даты: начала работ *"5" декабря 2016 г.*

окончания работ *"15" декабря 2016 г.*

6. Работы выполнены в соответствии с *СК 2416-06 (Конструкции безнапорных трубопроводов*

(пункты)технического регламента(норм и правил),иных нормативно правовых

хоз.бытовой и дождевой канализации с применением труб "Прагма"),СНиП 3.02.01-87 "Безопасность труда в строительстве ч.1", СП 48.13330.2011,"Организации строительства"

разделы проектной документации)

7. Разрешается производство последующих работ: *Гидроизоляция*

(наименование работ,конструкций,участков сетей инженерно-технического обеспечения)

Дополнительные сведения *нет*

Акт составлен в 4-хэкземплярах

ответственный представитель застройщика или заказчика:

Инженер по техническому надзору Гусаров Г.С.

(должность,фамилия,инициалы,подпись)

Инженер по техническому надзору, Пиянин А.И.

(должность,фамилия,инициалы,подпись)

Ответственный представитель лица, осуществляющего строительство:

Начальник участка Семенов Д.В.

(должность,фамилия,инициалы,подпись)

Представитель лица ,осуществляющего строительство по вопросам строительного контроля

Инженер то техническому надзору Саратовский Д.Н.

(должность,фамилия,инициалы,подпись)

Представительныих лица ,осуществляющего авторский надзор на строительстве объекта:

Ведущий инженер,Путилин А.В.

(должность,фамилия,инициалы,подпись)

Представитель лица ,осуществляющего строительство, выполнишего работы,подлежащие освидетельствованию:

Генеральный директор,Кузьмин И.К.

(должность,фамилия,инициалы,)

Представители монтажной организации:

Начальник участка, Заверуха Д.А.

(должность,фамилия,инициалы,подпись)

Объект капиального строительства: *Московская область,г.Домодедово,мкр.Востряково*

(наименование почтовый или строительный адрес обьекта капитального строительства)

Застройщик или заказчик: *ООО "Азимут" ОГРН 1107847162103 от 19.12.13г.*

(наименование.номер и дата выдачи

ИНН/КПП 7810589718/770301001 от 19.12.13г.,серия77№014885720 инспекция ФНС №3 по г.Москве;

свидетельства о государственной регистрации,ОГРН, ИНН,почтовые

СРО № 0023.05-2015-7810589718-С-231 от 17.04.2015г. НП СРО "Высотный строительный комплекс"

123022, г.Москва, ул.Б.Декабрьская. Дом 10, стр.2, тел.:+7 (495) 984-91-55

реквизиты,телефон/факс-для юридических лиц:ф.и.о.паспортные данные,место проживания,тел./факс для физ. лиц)

Лицо,осуществляющее строительство: *ООО "Спецстрой," ОГРН 1147746927228*

(наименование.номер и дата выдачи

ИНН 7703815899, 123022 ,г.Москва, ул.Б.Декабрьская,д.10.стр2,тел.+7(495) 984-91-55

свидетельства о государственной регистрации,ОГРН, ИНН,почтовые

СРО № 0023.05-2015-7810589718-С-231 от 29.08.2014г.,г. НП СРО "Высотный строительный комплекс"

реквизиты,телефон/факс-для юридических лиц:ф.и.о.паспортные данные,место проживания,тел./факс для физ. лиц)

Лицо,осуществляющее авторский надзор на строительстве объекта: *ООО "ГЕРМЕССТРОЙ"*

(наименование.номер и дата выдачи

ОГРН 11147746924962; ИНН 7718992887; 107392, г.Москва, ул.Черкизовская М.64 этаж 1,пом.255,к.2

свидетельства о государственной регистрации,ОГРН, ИНН,почтовые

тел.+7(499)793-53-91;СРО № 3509.01-2016-7718992887-П-192,от 10.06.2016г.

реквизиты,телефон/факс-для юридических лиц:ф.и.о.паспортные данные,место проживания,тел./факс для физ. лиц)

СРО "Проектировочный Альянс Монолит"

Лицо,осуществляющее строительство,выполннившее работы, подлежащие освидетельствованию:

ООО " СТРОЙ ПОСТАВКА"; ОГРН 5147746266894 от 23.10.2014.; ИНН/КПП 7703820306/770301001

(наименование.номер и дата выдачи

123022, г.Москва, ул.Б.Декабрьская. Дом 10, стр.2, тел.:8 (495) 984-91-55

свидетельства о государственной регистрации,ОГРН, ИНН,почтовые

СРО №0295.01-2014-7703820306-С-231 от 18.11.2014г., НП СРО "Высотный Строительный Комплекс"

реквизиты,телефон/факс-для юридических лиц:ф.и.о.паспортные данные,место проживания,тел./факс для физ. лиц)

Лицо, осуществляющее строительство,выполнившее работы,подлежащие освидетельствованию:

ООО "КАПРИН" №0414.11.2009.7718028421-С-09 ОГРН 1027700424135 ИНН 7718028421

(наименование.номер и дата выдачи

СРО-С-009-22052009 от 19.11.2015г."Первая Национальная Организация Строителей"

г.Москва, ул.Малая Дмитровка, д.25,стр.1

свидетельства о государственной регистрации,ОГРН, ИНН,почтовые реквизиты,

109341,г.Москва, ул.Братиславская д.6,пом.56 8(495) 640-26-22

телефон/факс-для юридических лиц)

Акт

освидетельствования скрытых работ

№31в *"16"декабря 2016г.*

Представитель застройщика или заказчика *ООО "АЗИМУТ"*

Инженер по техническому надзору, Гусаров Г.С.(приказ №50-од ;№49-од от 26.12.2014г.)

Инженер по техническому надзору, Пиянин А.И.(приказ №42-од от 03.12.2014г.)

(должность,фамилия,инициалы,реквизиты документа о представительстве)

Ответственный представитель лица, осуществляющего строительство: ООО "СПЕЦСТРОЙ"

начальник участка Семенов Д.В. (приказ№ 3-од,№4-од, №5-од от 18.05.2015г.)

(должность,фамилия,инициалы,реквизиты документа о представительстве)

Представитель лица ,осуществляющего строительство по вопросам строительного контроля

ООО "СПЕЦСТРОЙ" инженер то техническому надзору Саратовский Д.Н.(приказ№5-од от 22.09.14г.)

(должность,фамилия,инициалы,реквизиты документа о представительстве)

Представитель лица ,осуществляющего авторский надзор на строительстве: ООО "ГЕРМЕССТРОЙ"

Ведущий инженер Путилин А.В. (приказ №005-06/16П от 09.06.2016г.)

(должность,фамилия,инициалы,реквизиты документа о представительстве)

Представители лица ,осуществляющего строительство ,выполневшее работы,подлежащие освидетельствованию:

Ген.Директор ООО "СТРОЙ ПОСТАВКА" ,генеральный директор ,Кузьмин И.К.

(должность,фамилия,инициалы,реквизиты документа о представительстве)

а также иные представители лиц, участвующих в освидетельствовании:

Начальник участка ООО "КАПРИН" Заверуха Д.А.(приказ №3 от 19.05.2016г.

(должность,фамилия,инициалы,реквизиты документа о представительстве)

произвели осмотр работ выполненых: *ООО "КАПРИН"*

(наименование лица,выполнившего работы)

и сотавили настоящий акт о нижеследующем:

1. к освидетельствованию предъявлены следующие работы: *Монтаж стального футляра на интревале В1-5-В1-4 2 Ø 426мм. L=52,5м ;на интревале В1-2-В1-3 2Ø 530мм. L=17,5м ;*

(наименование скрытых работ)

2.Работы выполнены по проектной документации: *220 ПД-НВК лист 5,30.*

(номер,другие реквизиты чертежа,

Многоквартирные дома №1,2,3.МО Г.Домодедово мкр.Востряково

наименование проектной документации,сведения о лицах,осуществляющих подготовку раздела проектной документации)

3.При выполнении работ применены: *Труба стальная Ø530 ×7;Ø426×6*

(наименование строительных материалов(изделий)

Сертификат качества № 5792;№08-1860

со ссылкой на сертификаты или другие документы,подтверждающие качество)

4.Предъявлены документы.подтверждающие соответствие работ предъявляемым к ним требованиям: *ПроектNo 220/ПД-НВК,лист №8,9*

(исполнительные схемы,чертежи,результаты экспертиз,обследований

лабораторных или иных испытанийвыполненых работ проведенных в процесе строительного контроля)

5. Даты: начала работ *"1 " декабря 2016 г.*

окончания работ *"15 " декабря 2016 г.*

6.Работы выполнены в соответствии с *СК 2416-06 (Конструкции безнапорных трубопроводов*

(пункты)технического регламента(норм и правил),иных нормативно правовых

хоз.бытовой и дождевой канализации с применением труб "Прагма"),СНиП 3.02.01-87 "Безопасность труда в строительстве ч.1", СП 48.13330.2011,"Организации строительства"

разделы проектной документации)

7. Разрешается производство последующих работ: *Заполнение межтрубного пространства раствором*

(наименование работ,конструкций,участков сетей инженерно-технического обеспечения)

Дополнительные сведения *нет*

Акт составлен в 4-хэкземплярах

ответственный представитель застройщика или заказчика:

Инженер по техническому надзору Гусаров Г.С.

(должность,фамилия,инициалы,подпись)

Инженер по техническому надзору, Пиянин А.И.

(должность,фамилия,инициалы,подпись)

Ответственный представитель лица, осуществляющего строительство:

Начальник участка Семенов Д.В.

(должность,фамилия,инициалы,подпись)

Представитель лица ,осуществляющего строительство по вопросам строительного контроля

Инженер то техническому надзору Саратовский Д.Н.

(должность,фамилия,инициалы,подпись)

Представительниых лица ,осуществляющего авторский надзор на строительстве объекта:

Ведущий инженер,Путилин А.В.

(должность,фамилия,инициалы,подпись)

Представитель лица ,осуществляющего строительство, выполнишего работы,подлежащие освидетельствованию:

Генеральный директор,Кузьмин И.К.

(должность,фамилия,инициалы,)

Представители монтажной организации:

Начальник участка, Заверуха Д.А.

(должность,фамилия,инициалы,подпись)

Объект капиального строительства: *Московская область,г.Домодедово,мкр.Востряково*

(наименование почтовый или строительный адрес обьекта капитального строительства)

Застройщик или заказчик: *ООО "Азимут" ОГРН 1107847162103 от 19.12.13г.*

(наименование.номер и дата выдачи

ИНН/КПП 7810589718/770301001 от 19.12.13г.,серия77№014885720 инспекция ФНС №3 по г.Москве;

свидетельства о государственной регистрации,ОГРН, ИНН,почтовые

СРО № 0023.05-2015-7810589718-С-231 от 17.04.2015г. НП СРО "Высотный строительный комплекс"

123022, г.Москва, ул.Б.Декабрьская. Дом 10, стр.2, тел.:+7 (495) 984-91-55

реквизиты,телефон/факс-для юридических лиц:ф.и.о.паспортные данные,место проживания,тел./факс для физ. лиц)

Лицо,осуществляющее строительство: *ООО "Спецстрой," ОГРН 1147746927228*

(наименование.номер и дата выдачи

ИНН 7703815899, 123022 ,г.Москва, ул.Б.Декабрьская,д.10.стр2,тел.+7(495) 984-91-55

свидетельства о государственной регистрации,ОГРН, ИНН,почтовые

СРО № 0023.05-2015-7810589718-С-231 от 29.08.2014г.,г. НП СРО "Высотный строительный комплекс"

реквизиты,телефон/факс-для юридических лиц:ф.и.о.паспортные данные,место проживания,тел./факс для физ. лиц)

Лицо,осуществляющее авторский надзор на строительстве объекта: *ООО "ГЕРМЕССТРОЙ"*

(наименование.номер и дата выдачи

ОГРН 1147746924962; ИНН 7718993887 ; 107392, г.Москва, ул.Черкизовская М.,64 этаж 1,пом.255,ком 2

свидетельства о государственной регистрации,ОГРН, ИНН,почтовые

тел.+7(499)793-53-91;СРО № 3509.01-2016-7718993887-П-192,выдан10.06.2016г.

реквизиты,телефон/факс-для юридических лиц:ф.и.о.паспортные данные,место проживания,тел./факс для физ. лиц)

СРО №0295.01-2014-7703820306-С-231 от 18.11.2014г.,СРО "Проектировочный Альянс Монолит"

Лицо,осуществляющее строительство,выполннившее работы, подлежащие освидетельствованию:

ООО " СТРОЙ ПОСТАВКА"; ОГРН 5147746266894 от 23.10.2014.; ИНН/КПП 7703820306/770301001

(наименование.номер и дата выдачи

123022, г.Москва, ул.Б.Декабрьская. Дом 10, стр.2, тел.:8 (495) 984-91-55

свидетельства о государственной регистрации,ОГРН, ИНН,почтовые

СРО №0295.01-2014-7703820306-С-231 от 18.11.2014г.НП СРО "Высотный Строительный Комплекс"

реквизиты,телефон/факс-для юридических лиц:ф.и.о.паспортные данные,место проживания,тел./факс для физ. лиц)

Лицо, осуществляющее строительство,выполнившее работы,подлежащие освидетельствованию:

ООО "КАПРИН" №0414.11.2009.7718028421-С-09 ОГРН 1027700424135 ИНН 7718028421

(наименование.номер и дата выдачи

СРО-С-009-22052009 от 19.11.2015г."Первая Национальная Организация Строителей"

г.Москва, ул.Малая Дмитровка, д.25,стр.1

свидетельства о государственной регистрации,ОГРН, ИНН,почтовые реквизиты,

109341,г.Москва, ул.Братиславская д.6,пом.56 8(495) 640-26-22

телефон/факс-для юридических лиц)

Акт

освидетельствования скрытых работ

№30в *"16" декабря 2016г.*

Представитель застройщика или заказчика *ООО "АЗИМУТ"*

Инженер по техническому надзору, Гусаров Г.С.(приказ №50-од ;№49-од от26.12.2014г.)

Инженер по техническому надзору, Пиянин А.И.(приказ №42-од от 03.12.2014г.)

(должность,фамилия,инициалы,реквизиты документа о представительстве)

Ответственный представитель лица, осуществляющего строительство: ООО "СПЕЦСТРОЙ"

начальник участка Семенов Д.В. (приказ№ 3-од,№4-од, №5-од от 18.05.2015г.)

(должность,фамилия,инициалы,реквизиты документа о представительстве)

Представитель лица ,осуществляющего строительство по вопросам строительного контроля

ООО "СПЕЦСТРОЙ" инженер по техническому надзору Саратовский Д.Н.(приказ№5-од от 22.09.14г.)

(должность,фамилия,инициалы,реквизиты документа о представительстве)

Представитель лица ,осуществляющего авторский надзор на строительстве: ООО "ГЕРМЕССТРОЙ"

Ведущий инженер Путилин А.В. (приказ №005-06/16П от 09.06.2016г.)

(должность,фамилия,инициалы,реквизиты документа о представительстве)

Представители лица ,осуществляющего строительство ,выполневшее работы,подлежащие освидетельствованию:

Ген.Директор ООО "СТРОЙ ПОСТАВКА" ,генеральный директор ,Кузьмин И.К.

(должность,фамилия,инициалы,реквизиты документа о представительстве)

а также иные представители лиц, участвующих в освидетельствовании:

Начальник участка ООО "КАПРИН" Заверуха Д.А.(приказ №3 от 19.05.2016г.)

(должность,фамилия,инициалы,реквизиты документа о представительстве)

произвели осмотр работ выполненых: *ООО "КАПРИН"*

(наименование лица,выполнившего работы)

и сотавили настоящий акт о нижеследующем:

1. к освидетельствованию предъявлены следующие работы: *Монтаж рабочей трубы и фасонных изделий водопровода В1-6-В1-5 ;В-1-4 ; Ø225мм. L=257м.;Точка врезки-В1-2;В1-2-В1-3 2Ø315мм.L=147,5м.*

(наименование скрытых работ)

2.Работы выполнены по проектной документации: *220 ПД-НВК лист 5,30.*

(номер,другие реквизиты чертежа,

Многоквартирные дома №1,2;3.МО Г.Домодедово мкр.Востряково

наименование проектной документации,сведения о лицах,осуществляющих подготовку раздела проектной документации)

3.При выполнении работ применены: *Труба ПЭ 100 SDR 17 Ø225 ×13,4.;Труба ПЭ 100 SDR 17 Ø315×17,4.*

(наименование строительных материалов(изделий)

Паспорт качества Б/Н;Паспорт качества № п 00285758;№ п 0028757.

со ссылкой на сертификаты или другие документы,подтверждающие качество)

4.Предъявлены документы.подтверждающие соответствие работ предъявляемым к ним требованиям: *Проект№ 220/ПД-НВК,лист №1,7,8,9,10,11*

(исполнительные схемы,чертежи,результаты экспертиз,обследований

лабораторных или иных испытанийвыполненых работ проведенных в процесе строительного контроля)

5. Даты: начала работ *"27" октября 2016 г.*

окончания работ *"16" декабря 2016 г.*

6.Работы выполнены в соответствии с *СК 2416-06 (Конструкции безнапорных трубопроводов хоз.бытовой и дождевой канализации с применением труб "Прагма"),СНиП 3.02.01-87 "Безопасность труда в строительстве ч.1", СП 48.13330.2011,"Организации строительства"*

(пункты)технического регламента(норм и правил),иных нормативно правовых разделы проектной документации)

7. Разрешается производство последующих работ: *Монтаж стального футляра*

(наименование работ,конструкций,участков сетей инженерно-технического обеспечения)

Дополнительные сведения *нет*

Акт составлен в 4-хэкземплярах

ответственный представитель застройщика или заказчика:

Инженер по техническому надзору Гусаров Г.С.

(должность,фамилия,инициалы,подпись)

Инженер по техническому надзору, Пиянин А.И.

(должность,фамилия,инициалы,подпись)

Ответственный представитель лица, осуществляющего строительство:

Начальник участка Семенов Д.В.

(должность,фамилия,инициалы,подпись)

Представитель лица ,осуществляющего строительство по вопросам строительного контроля

Инженер то техническому надзору Саратовский Д.Н.

(должность,фамилия,инициалы,подпись)

Представительиных лица ,осуществляющего авторский надзор на строительстве объекта:

Ведущий инженер,Путилин А.В.

(должность,фамилия,инициалы,подпись)

Представитель лица ,осуществляющего строительство, выполнишего работы,подлежащие освидетельствованию:

Генеральный директор,Кузьмин И.К.

(должность,фамилия,инициалы,)

Представители монтажной организации:

Начальник участка, Заверуха Д.А.

(должность,фамилия,инициалы,подпись)

Объект капиального строительства: Московская область,г.Домодедово,мкр.Востряково
(наименование почтовый или строительный адрес обьекта капитального строительства)

Застройщик или заказчик: ООО "Азимут" ОГРН 1107847162103 от 19.12.13г.
(наименование.номер и дата выдачи

ИНН/КПП 7810589718/770301001 от 19.12.13г.,серия77№014885720 инспекция ФНС №3 по г.Москве;
свидетельства о государственной регистрации,ОГРН, ИНН,почтовые

СРО № 0023.05-2015-7810589718-С-231 от 17.04.2015г. НП СРО "Высотный строительный комплекс"

123022, г.Москва, ул.Б.Декабрьская. Дом 10, стр.2, тел.:+7 (495) 984-91-55
реквизиты,телефон/факс-для юридических лиц:ф.и.о.паспортные данные,место проживания,тел./факс для физ. лиц)

Лицо,осуществляющее строительство: ООО "Спецстрой," ОГРН 1147746927228
(наименование.номер и дата выдачи

ИНН 7703815899, 123022 ,г.Москва, ул.Б.Декабрьская,д.10.стр2,тел.+7(495) 984-91-55
свидетельства о государственной регистрации,ОГРН, ИНН,почтовые

СРО № 0023.05-2015-7810589718-С-231 от 29.08.2014г.,г. НП СРО "Высотный строительный комплекс"
реквизиты,телефон/факс-для юридических лиц:ф.и.о.паспортные данные,место проживания,тел./факс для физ. лиц)

Лицо,осуществляющее авторский надзор на строительстве объекта: ООО "ГЕРМЕССТРОЙ"
(наименование.номер и дата выдачи

ОГРН 1147746924962; ИНН 7718993887 ; 107392, г.Москва, ул.Черкизовская М.,64 этаж 1,пом.255,ком 2
свидетельства о государственной регистрации,ОГРН, ИНН,почтовые

тел.+7(499)793-53-91;СРО № 3509.01-2016-7718993887-П-192,выдан10.06.2016г.
реквизиты,телефон/факс-для юридических лиц:ф.и.о.паспортные данные,место проживания,тел./факс для физ. лиц)

СРО "Проектировочный Альянс Монолит"

Лицо,осуществляющее строительство,выполннившее работы, подлежащие освидетельствованию:
ООО " СТРОЙ ПОСТАВКА"; ОГРН 5147746266894 от 23.10.2014.; ИНН/КПП 7703820306/770301001
(наименование.номер и дата выдачи

123022, г.Москва, ул.Б.Декабрьская. Дом 10, стр.2, тел.:8 (495) 984-91-55
свидетельства о государственной регистрации,ОГРН, ИНН,почтовые

СРО №0295.01-2014-7703820306-С-231 от 18.11.2014г., НП СРО "Высотный Строительный Комплекс"
реквизиты,телефон/факс-для юридических лиц:ф.и.о.паспортные данные,место проживания,тел./факс для физ. лиц)

Лицо, осуществляющее строительство,выполнившее работы,подлежащие освидетельствованию:
ООО "КАПРИН" №0414.11.2009.7718028421-С-09 ОГРН 1027700424135 ИНН 7718028421
(наименование.номер и дата выдачи

СРО-С-009-22052009 от 19.11.2015г."Первая Национальная Организация Строителей"

г.Москва, ул.Малая Дмитровка, д.25,стр.1
свидетельства о государственной регистрации,ОГРН, ИНН,почтовые реквизиты,

109341,г.Москва, ул.Братиславская д.6,пом.56 8(495) 640-26-22
телефон/факс-для юридических лиц)

Акт
освидетельствования скрытых работ

№29в "13"декабря 2016г.

Представитель застройщика или заказчика ООО "АЗИМУТ"
Инженер по техническому надзору, Гусаров Г.С.(приказ №50-од;№49-од от 26.12.2014г.)
Инженер по техническому надзору, Пиянин А.И.(приказ №42-од от 03.12.2014г.)
(должность,фамилия,инициалы,реквизиты документа о представительстве)

Ответственный представитель лица, осуществляющего строительство: ООО "СПЕЦСТРОЙ"
начальник участка Семенов Д.В. (приказ№ 3-од,№4-од, №5-од от 18.05.2015г.)
(должность,фамилия,инициалы,реквизиты документа о представительстве)

Представитель лица ,осуществляющего строительство по вопросам строительного контроля
ООО "СПЕЦСТРОЙ" инженер по техническому надзору Саратовский Д.Н.(приказ№5-од от 22.09.14г.)
(должность,фамилия,инициалы,реквизиты документа о представительстве)

Представитель лица ,осуществляющего авторский надзор на строительстве: ООО "ГЕРМЕССТРОЙ"
Ведущий инженер Путилин А.В. (приказ №005-06/16П от 09.06.2016г.)
(должность,фамилия,инициалы,реквизиты документа о представительстве)

Представители лица ,осуществляющего строительство ,выполневшее работы,подлежащие освидетельствованию:
Ген.Директор ООО "СТРОЙ ПОСТАВКА" ,генеральный директор ,Кузьмин И.К.
(должность,фамилия,инициалы,реквизиты документа о представительстве)

а также иные представители лиц, участвующих в освидетельствовании:

Начальник участка ООО "КАПРИН" Заверуха Д.А.(приказ №3 от 19.05.2016г.)
(должность,фамилия,инициалы,реквизиты документа о представительстве)

произвели осмотр работ выполненых: ООО "КАПРИН"
(наименование лица,выполнившего работы)

и сотавили настоящий акт о нижеследующем:

1. к освидетельствованию предъявлены следующие работы: *Устройство песчаного основания на интервалах водопровода под рабочую трубу В1-6-В1-5 ;В-1-4 ; Ø225мм. L=257м.; Точка врезки-В1-2;В1-2-В1-3 ;2Ø315мм.L=147,5м.*

(наименование скрытых работ)

2.Работы выполнены по проектной документации: *220 ПД-НВК лист 5,30.*

(номер,другие реквизиты чертежа,

Многоквартирные дома №1,2,3.МО Г.Домодедово мкр.Востряково

наименование проектной документации,сведения о лицах,осуществляющих подготовку раздела проектной документации)

3.При выполнении работ применены: *Песок*

(наименование строительных материалов(изделий)

Паспорт качества №110

со ссылкой на сертификаты или другие документы,подтверждающие качество)

4.Предъявлены документы.подтверждающие соответствие работ предъявляемым к ним требованиям: *Проект№ 220/ПД-НВК,лист №1,7,8,9,10,11*

(исполнительные схемы,чертежи,результаты экспертиз,обследований

лабораторных или иных испытанийвыполненых работ проведенных в процесе строительного контроля)

5. Даты: начала работ *"26" октября 2016 г.*

окончания работ *"13 " декабря 2016 г.*

6.Работы выполнены в соответствии с *СК 2416-06 (Конструкции безнапорных трубопроводов хоз.бытовой и дождевой канализации с применением труб "Прагма"),СНиП 3.02.01-87 "Безопасность труда в строительстве ч.1", СП 48.13330.2011,"Организации строительства"*

(пункты)технического регламента(норм и правил),иных нормативно правовых разделы проектной документации)

7. Разрешается производство последующих работ: *Устройство бетонного основания*

(наименование работ,конструкций,участков сетей инженерно-технического обеспечения)

Дополнительные сведения *нет*

Акт составлен в 4-хэкземплярах

ответственный представитель застройщика или заказчика:

Инженер по техническому надзору Гусаров Г.С.

(должность,фамилия,инициалы,подпись)

Инженер по техническому надзору, Пиянин А.И.

(должность,фамилия,инициалы,подпись)

Ответственный представитель лица, осуществляющего строительство:

Начальник участка Семенов Д.В.

(должность,фамилия,инициалы,подпись)

Представитель лица ,осуществляющего строительство по вопросам строительного контроля

Инженер то техническому надзору Саратовский Д.Н.

(должность,фамилия,инициалы,подпись)

Представительиных лица ,осуществляющего авторский надзор на строительстве объекта:

Ведущий инженер,Путилин А.В.

(должность,фамилия,инициалы,подпись)

Представитель лица ,осуществляющего строительство, выполнишего работы,подлежащие освидетельствованию:

Генеральный директор,Кузьмин И.К.

(должность,фамилия,инициалы,)

Представители монтажной организации:

Начальник участка, Заверуха Д.А.

(должность,фамилия,инициалы,подпись)

Объект капиального строительства: *Московская область,г.Домодедово,мкр.Востряково*

(наименование почтовый или строительный адрес обьекта капитального строительства)

Застройщик или заказчик: *ООО "Азимут" ОГРН 1107847162103 от 19.12.13г.*

(наименование.номер и дата выдачи

ИНН/КПП 7810589718/770301001 от 19.12.13г.,серия77№014885720 инспекция ФНС №3 по г.Москве;

свидетельства о государственной регистрации,ОГРН, ИНН,почтовые

СРО № 0023.05-2015-7810589718-С-231 от 17.04.2015г. НП СРО "Высотный строительный комплекс"

123022, г.Москва, ул.Б.Декабрьская. Дом 10, стр.2, тел.:+7 (495) 984-91-55

реквизиты,телефон/факс-для юридических лиц:ф.и.о.паспортные данные,место проживания,тел./факс для физ. лиц)

Лицо,осуществляющее строительство: *ООО "Спецстрой," ОГРН 1147746927228*

(наименование.номер и дата выдачи

ИНН 7703815899, 123022 ,г.Москва, ул.Б.Декабрьская,д.10.стр2,тел.+7(495) 984-91-55

свидетельства о государственной регистрации,ОГРН, ИНН,почтовые

СРО № 0023.05-2015-7810589718-С-231 от 29.08.2014г.,г. НП СРО "Высотный строительный комплекс"

реквизиты,телефон/факс-для юридических лиц:ф.и.о.паспортные данные,место проживания,тел./факс для физ. лиц)

Лицо,осуществляющее авторский надзор на строительстве объекта: *ООО "ГЕРМЕССТРОЙ"*

(наименование.номер и дата выдачи

ОГРН 1077762401100; ИНН 76706674413 ; Юр.адрес:115035, г.Москва, ул.Болотная д.12,стр. 3

свидетельства о государственной регистрации,ОГРН, ИНН,почтовые

СРО № 0505.00-2012-7706674413-П-054, выдан 20.09.2012 г. СРО НП "Объединение профессиональных

реквизиты,телефон/факс-для юридических лиц:ф.и.о.паспортные данные,место проживания,тел./факс для физ. лиц)

проектировщиков "РусСтрой-проект

Лицо,осуществляющее строительство,выполннившее работы, подлежащие освидетельствованию:

ООО " СТРОЙ ПОСТАВКА"; ОГРН 5147746266894 от 23.10.2014.; ИНН/КПП 7703820306/770301001

(наименование.номер и дата выдачи

123022, г.Москва, ул.Б.Декабрьская. Дом 10, стр.2, тел.:8 (495) 984-91-55

свидетельства о государственной регистрации,ОГРН, ИНН,почтовые

СРО №0295.01-2014-7703820306-С-231 от 18.11.2014г. НП СРО "Высотный Строительный Комплекс"

реквизиты,телефон/факс-для юридических лиц:ф.и.о.паспортные данные,место проживания,тел./факс для физ. лиц)

Лицо, осуществляющее строительство,выполнившее работы,подлежащие освидетельствованию:

ООО "КАПРИН" №0414.11.2009.7718028421-С-09 ОГРН 1027700424135 ИНН 7718028421

(наименование.номер и дата выдачи

СРО-С-009-22052009 от 19.11.2015г."Первая Национальная Организация Строителей"

г.Москва, ул.Малая Дмитровка, д.25,стр.1

свидетельства о государственной регистрации,ОГРН, ИНН,почтовые реквизиты,

109341,г.Москва, ул.Братиславская д.6,пом.56 8(495) 640-26-22

телефон/факс-для юридических лиц)

Акт

освидетельствования скрытых работ

№28в *"12"декабря 2016г.*

Представитель застройщика или заказчика *ООО "АЗИМУТ"*

Инженер по техническому надзору, Гусаров Г.С.(приказ №49-од;№50-од от 26.12.2014г.)

Инженер по техническому надзору, Пиянин А.И.(приказ №42-од от 03.12.2014г.)

(должность,фамилия,инициалы,реквизиты документа о представительстве)

Ответственный представитель лица, осуществляющего строительство: ООО "СПЕЦСТРОЙ"

начальник участка Семенов Д.В. (приказ№ 3-од,№4-од, №5-од от 18.05.2015г.)

(должность,фамилия,инициалы,реквизиты документа о представительстве)

Представитель лица ,осуществляющего строительство по вопросам строительного контроля

ООО "СПЕЦСТРОЙ" инженер то техническому надзору Саратовский Д.Н.(приказ№5-од от 22.09.14г.)

(должность,фамилия,инициалы,реквизиты документа о представительстве)

Представитель лица ,осуществляющего авторский надзор на строительстве: ООО "ГЕРМЕССТРОЙ"

Ведущий инженер Путилин А.В. (приказ №005-06/16П от 09.06.2016г.)

(должность,фамилия,инициалы,реквизиты документа о представительстве)

Представители лица ,осуществляющего строительство ,выполневшее работы,подлежащие освидетельствованию:

Ген.Директор ООО "СТРОЙ ПОСТАВКА" ,генеральный директор ,Кузьмин И.К.

(должность,фамилия,инициалы,реквизиты документа о представительстве)

а также иные представители лиц, участвующих в освидетельствовании:

Начальник участка ООО "КАПРИН" Заверуха Д.А.(приказ №3 от 19.05.2016г.

(должность,фамилия,инициалы,реквизиты документа о представительстве)

произвели осмотр работ выполненых: *ООО "КАПРИН"*

(наименование лица,выполнившего работы)

и сотавили настоящий акт о нижеследующем:

1. к освидетельствованию предъявлены следующие работы: *Монтаж сборных железобетонных камер на водопроводной сети №В1-5;В1-4;В1-2;В1-3*

(наименование скрытых работ)

2.Работы выполнены по проектной документации: *220 ПД-НВК лист 5,30.*

(номер,другие реквизиты чертежа,

Многоквартирные дома №1,2,3.МО Г.Домодедово мкр.Востряково

наименование проектной документации,сведения о лицах,осуществляющих подготовку раздела проектной документации)

3.При выполнении работ применены: *Блок стеновой(КУ-21,КС-21);плита перекрытия (КП21;КП12;КП30;ПП20);балка доборная(ДБ 34);плита опорнная УОП-6;Люк чугунный тяжелый "В", плита днища ПД20;кольцо стеновое (К-1а;К 7-9;КС20-9)лестница (Л-2).Технический паспорт Б/Н. задвижка МЗВ 250,300;тройник фланцевый ТФПП300 ×100,ППФ 200 , ТФ 300×100;ПФРК 300,250; Втулка,фланец расточной 300;переход эл.сварной 225 ×125;колено фланцевое150;пож.гидрант. Сертифика качества №516;№389;№441;№376;№348;Паспорт №2766.00.00 ПС,№3638.00 ПС*

(наименование строительных материалов(изделий)

со ссылкой на сертификаты или другие документы,подтверждающие качество)

4.Предъявлены документы.подтверждающие соответствие работ предъявляемым к ним требованиям: *Проект№ 220/ПД-НВ лист №8,9*

(исполнительные схемы,чертежи,результаты экспертиз.обследований

лабораторных или иных испытанийвыполненых работ проведенных в процесе строительного контроля)

5. Даты: начала работ *"24 " октября 2016 г.*

окончания работ *"12 " декабря 2016 г.*

6.Работы выполнены в соответствии с *СК 2416-06 (Конструкции безнапорных трубопроводов хоз.бытовой и дождевой канализации с применением труб "Прагма"),СНиП 3.02.01-87 "Безопасность труда в строительстве ч.1", СП 48.13330.2011,"Организации строительства"*

(пункты)технического регламента(норм и правил),иных нормативно правовых

разделы проектной документации)

7. Разрешается производство последующих работ: *монтаж рабочей трубы*

(наименование работ,конструкций,участков сетей инженерно-технического обеспечения)

Дополнительные сведения *нет*

Акт составлен в 4-хэкземплярах

ответственный представитель застройщика или заказчика:

Инженер по техническому надзору Гусаров Г.С.

(должность,фамилия,инициалы,подпись)

Инженер по техническому надзору, Пиянин А.И.

(должность,фамилия,инициалы,подпись)

Ответственный представитель лица, осуществляющего строительство:

Начальник участка Семенов Д.В.

(должность,фамилия,инициалы,подпись)

Представитель лица ,осуществляющего строительство по вопросам строительного контроля

Инженер то техническому надзору Саратовский Д.Н.

(должность,фамилия,инициалы,подпись)

Представительиных лица ,осуществляющего авторский надзор на строительстве объекта:

Ведущий инженер,Путилин А.В.

(должность,фамилия,инициалы,подпись)

Представитель лица ,осуществляющего строительство, выполнишего работы,подлежащие освидетельствованию:

Генеральный директор,Кузьмин И.К.

(должность,фамилия,инициалы,)

Представители монтажной организации:

Начальник участка, Заверуха Д.А.

(должность,фамилия,инициалы,подпись)

Объект капиального строительства: *Московская область,г.Домодедово,мкр.Востряково*

(наименование почтовый или строительный адрес обьекта капитального строительства)

Застройщик или заказчик: *ООО "Азимут" ОГРН 1107847162103 от 19.12.13г.*

(наименование.номер и дата выдачи

ИНН/КПП 7810589718/770301001 от 19.12.13г.,серия77№014885720 инспекция ФНС №3 по г.Москве;

свидетельства о государственной регистрации,ОГРН, ИНН,почтовые

СРО № 0023.05-2015-7810589718-С-231 от 17.04.2015г. НП СРО "Высотный строительный комплекс"

123022, г.Москва, ул.Б.Декабрьская. Дом 10, стр.2, тел.:+7 (495) 984-91-55

реквизиты,телефон/факс-для юридических лиц;ф.и.о.паспортные данные,место проживания,тел./факс для физ. лиц)

Лицо,осуществляющее строительство: *ООО "Спецстрой," ОГРН 1147746927228*

(наименование.номер и дата выдачи

ИНН 7703815899, 123022 ,г.Москва, ул.Б.Декабрьская,д.10.стр2,тел.+7(495) 984-91-55

свидетельства о государственной регистрации,ОГРН, ИНН,почтовые

СРО № 0023.05-2015-7810589718-С-231 от 29.08.2014г.,г. НП СРО "Высотный строительный комплекс"

реквизиты,телефон/факс-для юридических лиц;ф.и.о.паспортные данные,место проживания,тел./факс для физ. лиц)

Лицо,осуществляющее авторский надзор на строительстве объекта: *ООО "ГЕРМЕССТРОЙ"*

(наименование.номер и дата выдачи

ОГРН 1147746924962; ИНН 7718993887 ; 107392, г.Москва, ул.Черкизовская М.,64 этаж 1,пом.255,ком 2

свидетельства о государственной регистрации,ОГРН, ИНН,почтовые

тел.+7(499)793-53-91;СРО № 3509.01-2016-7718993887-П-192,выдан10.06.2016г.

реквизиты,телефон/факс-для юридических лиц;ф.и.о.паспортные данные,место проживания,тел./факс для физ. лиц)

СРО "Проектировочный Альянс Монолит"

Лицо,осуществляющее строительство,выполннившее работы, подлежащие освидетельствованию:

ООО " СТРОЙ ПОСТАВКА"; ОГРН 5147746266894 от 23.10.2014.; ИНН/КПП 7703820306/770301001

(наименование.номер и дата выдачи

123022, г.Москва, ул.Б.Декабрьская. Дом 10, стр.2, тел.:8 (495) 984-91-55

свидетельства о государственной регистрации,ОГРН, ИНН,почтовые

СРО №0295.01-2014-7703820306-С-231 от 18.11.2014г., НП СРО "Высотный Строительный Комплекс"

реквизиты,телефон/факс-для юридических лиц;ф.и.о.паспортные данные,место проживания,тел./факс для физ. лиц)

Лицо, осуществляющее строительство,выполнившее работы,подлежащие освидетельствованию:

ООО "КАПРИН" №0414.11.2009.7718028421-С-09 ОГРН 1027700424135 ИНН 7718028421

(наименование.номер и дата выдачи

СРО-С-009-22052009 от 19.11.2015г."Первая Национальная Организация Строителей"

г.Москва, ул.Малая Дмитровка, д.25,стр.1

свидетельства о государственной регистрации,ОГРН, ИНН,почтовые реквизиты,

109341,г.Москва, ул.Братиславская д.6,пом.56 8(495) 640-26-22

телефон/факс-для юридических лиц)

Акт

освидетельствования скрытых работ

№ 27в *"8"декабря 2016г.*

Представитель застройщика или заказчика *ООО "АЗИМУТ"*

Инженер по техническому надзору, Гусаров Г.С.(приказ №49-од; №50-од от 26.12.2014г.)

Инженер по техническому надзору, Пиянин А.И.(приказ №42-од от 03.12.2014г.)

(должность,фамилия,инициалы,реквизиты документа о представительстве)

Ответственный представитель лица, осуществляющего строительство: **ООО "СПЕЦСТРОЙ"**

начальник участка Семенов Д.В. (приказ№ 3-од,№4-од, №5-од от 18.05.2015г.)

(должность,фамилия,инициалы,реквизиты документа о представительстве)

Представитель лица ,осуществляющего строительство по вопросам строительного контроля

ООО "СПЕЦСТРОЙ" инженер то техническому надзору Саратовский Д.Н.(приказ№5-од от 22.09.14г.)

(должность,фамилия,инициалы,реквизиты документа о представительстве)

Представитель лица ,осуществляющего авторский надзор на строительстве: **ООО "ГЕРМЕССТРОЙ"**

Ведущий инженер Путилин А.В. (приказ №005-06/16П от 09.06.2016г.)

(должность,фамилия,инициалы,реквизиты документа о представительстве)

Представители лица ,осуществляющего строительство ,выполневшее работы,подлежащие освидетельствованию:

Ген.Директор ООО "СТРОЙ ПОСТАВКА" ,генеральный директор ,Кузьмин И.К.

(должность,фамилия,инициалы,реквизиты документа о представительстве)

а также иные представители лиц, участвующих в освидетельствовании:

Начальник участка ООО "КАПРИН" Заверуха Д.А.(приказ №3 от 19.05.2016г.

(должность,фамилия,инициалы,реквизиты документа о представительстве)

произвели осмотр работ выполненых: *ООО "КАПРИН"*

(наименование лица,выполнившего работы)

1. к освидетельствованию предъявлены следующие работы: *Устройство песчаного основания на интервалах водопровода В1-6-В1-5 ;В-1-4 ; Ø225мм. L=257м.;Точка врезки-В1-2;В1-2-В1-3 2Ø315мм.L=147,5м.*

(наименование скрытых работ)

2.Работы выполнены по проектной документации: *220 ПД-НВК лист №1,7,8,9,10,11*

(номер,другие реквизиты чертежа, наименование проектной документации,сведения о лицах,осуществляющих подготовку раздела проектной документации) *Многоквартирные дома №1,2,3.МО Г.Домодедово мкр.Востряково*

3.При выполнении работ применены: *Песок*

(наименование строительных материалов(изделий) *Паспорт качества №110*

со ссылкой на сертификаты или другие документы,подтверждающие качество)

4.Предъявлены документы.подтверждающие соответствие работ предъявляемым к ним требованиям: *Проект№ 220/ПД-НВК,лист №1,7,8,9,10,11*

(исполнительные схемы,чертежи,результаты экспертиз,обследований лабораторных или иных испытанийвыполненых работ проведенных в процесе строительного контроля)

5. Даты: начала работ *"21 " октября 2016 г.*

окончания работ *"8" декабря 2016 г.*

6.Работы выполнены в соответствии с *СК 2416-06 (Конструкции безнапорных трубопроводов хоз.бытовой и дождевой канализации с применением труб "Прагма"),СНиП 3.02.01-87 "Безопасность труда в строительстве ч.1", СП 48.13330.2011,"Организации строительства"*

(пункты)технического регламента(норм и правил),иных нормативно правовых разделы проектной документации)

7. Разрешается производство последующих работ: *Монтаж камер №В1-5;В1-4;В1-3;В1-2 из сборного железобетона.*

(наименование работ,конструкций,участков сетей инженерно-технического обеспечения)

Дополнительные сведения *нет*

Акт составлен в 4-хэкземплярах

ответственный представитель застройщика или заказчика:

Инженер по техническому надзору Гусаров Г.С.

(должность,фамилия,инициалы,подпись)

Инженер по техническому надзору, Пиянин А.И.

(должность,фамилия,инициалы,подпись)

Ответственный представитель лица, осуществляющего строительство:

Начальник участка Семенов Д.В.

(должность,фамилия,инициалы,подпись)

Представитель лица ,осуществляющего строительство по вопросам строительного контроля

Инженер то техническому надзору Саратовский Д.Н.

(должность,фамилия,инициалы,подпись)

Представительиных лица ,осуществляющего авторский надзор на строительстве объекта:

Ведущий инженер,Путилин А.В.

(должность,фамилия,инициалы,подпись)

Представитель лица ,осуществляющего строительство, выполнишего работы,подлежащие освидетельствованию:

Генеральный директор,Кузьмин И.К.

(должность,фамилия,инициалы,)

Представители монтажной организации:

Начальник участка, Заверуха Д.А.

(должность,фамилия,инициалы,подпись)

Объект капиального строительства: *Московская область,г.Домодедово,мкр.Востряково*

(наименование почтовый или строительный адрес обьекта капитального строительства)

Застройщик или заказчик: *ООО "Азимут" ОГРН 1107847162103 от 19.12.13г.*

(наименование.номер и дата выдачи

ИНН/КПП 7810589718/770301001 от 19.12.13г.,серия77№014885720 инспекция ФНС №3 по г.Москве;

свидетельства о государственной регистрации,ОГРН, ИНН,почтовые

СРО № 0023.05-2015-7810589718-С-231 от 17.04.2015г. НП СРО "Высотный строительный комплекс"

123022, г.Москва, ул.Б.Декабрьская. Дом 10, стр.2, тел.:+7 (495) 984-91-55

реквизиты,телефон/факс-для юридических лиц:ф.и.о.паспортные данные,место проживания,тел./факс для физ. лиц)

Лицо,осуществляющее строительство: *ООО "Спецстрой," ОГРН 1147746927228*

(наименование.номер и дата выдачи

ИНН 7703815899, 123022 ,г.Москва, ул.Б.Декабрьская,д.10.стр2,тел.+7(495) 984-91-55

свидетельства о государственной регистрации,ОГРН, ИНН,почтовые

СРО № 0023.05-2015-7810589718-С-231 от 29.08.2014г.,г. НП СРО "Высотный строительный комплекс"

реквизиты,телефон/факс-для юридических лиц:ф.и.о.паспортные данные,место проживания,тел./факс для физ. лиц)

Лицо,осуществляющее авторский надзор на строительстве объекта: *ООО "ГЕРМЕССТРОЙ"*

(наименование.номер и дата выдачи

ОГРН 1147746924962; ИНН 7718993887 ; 107392, г.Москва, ул.Черкизовская М.,64 этаж 1,пом.255,ком 2

свидетельства о государственной регистрации,ОГРН, ИНН,почтовые

тел.+7(499)793-53-91;СРО № 3509.01-2016-7718993887-П-192,выдан10.06.2016г.

реквизиты,телефон/факс-для юридических лиц:ф.и.о.паспортные данные,место проживания,тел./факс для физ. лиц)

СРО "Проектировочный Альянс Монолит"

Лицо,осуществляющее строительство,выполннившее работы, подлежащие освидетельствованию:

ООО " СТРОЙ ПОСТАВКА"; ОГРН 5147746266894 от 23.10.2014.; ИНН/КПП 7703820306/770301001

(наименование.номер и дата выдачи

123022, г.Москва, ул.Б.Декабрьская. Дом 10, стр.2, тел.:8 (495) 984-91-55

свидетельства о государственной регистрации,ОГРН, ИНН,почтовые

СРО №0295.01-2014-7703820306-С-231 от 18.11.2014г., НП СРО "Высотный Строительный Комплекс"

реквизиты,телефон/факс-для юридических лиц:ф.и.о.паспортные данные,место проживания,тел./факс для физ. лиц)

Лицо, осуществляющее строительство,выполнившее работы,подлежащие освидетельствованию:

ООО "КАПРИН" №0414.11.2009.7718028421-С-09 ОГРН 1027700424135 ИНН 7718028421

(наименование.номер и дата выдачи

СРО-С-009-22052009 от 19.11.2015г."Первая Национальная Организация Строителей"

г.Москва, ул.Малая Дмитровка, д.25,стр.1

свидетельства о государственной регистрации,ОГРН, ИНН,почтовые реквизиты,

109341,г.Москва, ул.Братиславская д.6,пом.56 8(495) 640-26-22

телефон/факс-для юридических лиц)

Акт

освидетельствования скрытых работ

№ 26в *"7"декабря 2016г.*

Представитель застройщика или заказчика *ООО "АЗИМУТ"*

Инженер по техническому надзору, Гусаров Г.С.(приказ №49-од; №50-од от 26.12.2014г.)

Инженер по техническому надзору, Пиянин А.И.(приказ №42-од от 03.12.2014г.)

(должность,фамилия,инициалы,реквизиты документа о представительстве)

Ответственный представитель лица, осуществляющего строительство: ООО "СПЕЦСТРОЙ"

начальник участка Семенов Д.В. (приказ№ 3-од,№4-од, №5-од от 18.05.2015г.)

(должность,фамилия,инициалы,реквизиты документа о представительстве)

Представитель лица ,осуществляющего строительство по вопросам строительного контроля

ООО "СПЕЦСТРОЙ" инженер то техническому надзору Саратовский Д.Н.(приказ№5-од от 22.09.14г.)

(должность,фамилия,инициалы,реквизиты документа о представительстве)

Представитель лица ,осуществляющего авторский надзор на строительстве: ООО "ГЕРМЕССТРОЙ"

Ведущий инженер Путилин А.В. (приказ №005-06/16П от 09.06.2016г.)

(должность,фамилия,инициалы,реквизиты документа о представительстве)

Представители лица ,осуществляющего строительство ,выполневшее работы,подлежащие освидетельствованию:

Ген.Директор ООО "СТРОЙ ПОСТАВКА" ,генеральный директор ,Кузьмин И.К.

(должность,фамилия,инициалы,реквизиты документа о представительстве)

а также иные представители лиц, участвующих в освидетельствовании:

Начальник участка ООО "КАПРИН" Заверуха Д.А.(приказ №3 от 19.05.2016г.

(должность,фамилия,инициалы,реквизиты документа о представительстве)

произвели осмотр работ выполненых: *ООО "КАПРИН"*

(наименование лица,выполнившего работы)

1. к освидетельствованию предъявлены следующие работы: *Устройство бетонного основания на интервалах водопровода В1-6-В1-5 ;В-1-4 ; Ø225мм. L=257м.;Точка врезки-В1-2;В1-2-В1-3 2Ø315мм.L=147,5м.*

(наименование скрытых работ)

2. Работы выполнены по проектной документации: *220 ПД-НВК лист 5,30.*

(номер,другие реквизиты чертежа,

Многоквартирные дома №1,2,3.МО Г.Домодедово мкр.Востряково

наименование проектной документации,сведения о лицах,осуществляющих подготовку раздела проектной документации)

3. При выполнении работ применены: *Бетон БСТ В15 П4 F100W4*

(наименование строительных материалов(изделий)

Документ о качестве бетонной смеси №2137 от 20.10.16г.;№2151 от 21.10.16г.;№2170 от 14.10.16г.; №2192 от 27.10.16г. ;№2344 от 15.11.16г.;№2372 от 17.11.16г.;№2414 от 22.11.16г.

со ссылкой на сертификаты или другие документы,подтверждающие качество)

4. Предъявлены документы.подтверждающие соответствие работ предъявляемым к ним требованиям: *ПроектМ 220/ПД-НВК,лист №1,7,8,9,10,11*

(исполнительные схемы,чертежи,результаты экспертиз,обследований

лабораторных или иных испытанийвыполненых работ проведенных в процесе строительного контроля)

5. Даты: начала работ *"19 " октября 2016 г.*

окончания работ *"7" декабря 2016 г.*

6. Работы выполнены в соответствии с *СК 2416-06 (Конструкции безнапорных трубопроводов*

(пункты)технического регламента(норм и правил),иных нормативно правовых

хоз.бытовой и дождевой канализации с применением труб "Прагма"),СНиП 3.02.01-87 "Безопасность труда в строительстве ч.1", СП 48.13330.2011,"Организации строительства"

разделы проектной документации)

7. Разрешается производство последующих работ:

Устройство песчаного основания

(наименование работ,конструкций,участков сетей инженерно-технического обеспечения)

Дополнительные сведения *нет*

Акт составлен в 4-хэкземплярах

ответственный представитель застройщика или заказчика:

Инженер по техническому надзору Гусаров Г.С.

(должность,фамилия,инициалы,подпись)

Инженер по техническому надзору, Пиянин А.И.

(должность,фамилия,инициалы,подпись)

Ответственный представитель лица, осуществляющего строительство:

Начальник участка Семенов Д.В.

(должность,фамилия,инициалы,подпись)

Представитель лица ,осуществляющего строительство по вопросам строительного контроля

Инженер по техническому надзору Саратовский Д.Н.

(должность,фамилия,инициалы,подпись)

Представительиных лица ,осуществляющего авторский надзор на строительстве объекта:

Ведущий инженер,Путилин А.В.

(должность,фамилия,инициалы,подпись)

Представитель лица ,осуществляющего строительство, выполнишего работы,подлежащие освидетельствованию:

Генеральный директор,Кузьмин И.К.

(должность,фамилия,инициалы,)

Представители монтажной организации:

Начальник участка, Заверуха Д.А.

(должность,фамилия,инициалы,подпись)

Объект капиального строительства: Московская область,г.Домодедово,мкр.Востряково
(наименование почтовый или строительный адрес обьекта капитального строительства)

Застройщик или заказчик: ООО "Азимут" ОГРН 1107847162103 от 19.12.13г.
(наименование.номер и дата выдачи

ИНН/КПП 7810589718/770301001 от 19.12.13г.,серия77№014885720 инспекция ФНС №3 по г.Москве;
свидетельства о государственной регистрации,ОГРН, ИНН,почтовые

СРО № 0023.05-2015-7810589718-С-231 от 17.04.2015г. НП СРО "Высотный строительный комплекс"

123022, г.Москва, ул.Б.Декабрьская. Дом 10, стр.2, тел.:+7 (495) 984-91-55
реквизиты,телефон/факс-для юридических лиц:ф.и.о.паспортные данные,место проживания,тел./факс для физ. лиц)

Лицо,осуществляющее строительство: ООО "Спецстрой," ОГРН 1147746927228
(наименование.номер и дата выдачи

ИНН 7703815899, 123022 ,г.Москва, ул.Б.Декабрьская,д.10.стр2,тел.+7(495) 984-91-55
свидетельства о государственной регистрации,ОГРН, ИНН,почтовые

СРО № 0023.05-2015-7810589718-С-231 от 29.08.2014г.,г. НП СРО "Высотный строительный комплекс"
реквизиты,телефон/факс-для юридических лиц:ф.и.о.паспортные данные,место проживания,тел./факс для физ. лиц)

Лицо,осуществляющее авторский надзор на строительстве объекта: ООО "ГЕРМЕССТРОЙ"
(наименование.номер и дата выдачи

ОГРН 1147746924962; ИНН 7718993887 ; 107392, г.Москва, ул.Черкизовская М.,64 этаж 1,пом.255,ком 2
свидетельства о государственной регистрации,ОГРН, ИНН,почтовые

тел.+7(499)793-53-91;СРО № 3509.01-2016-7718993887-П-192,выдан10.06.2016г.
реквизиты,телефон/факс-для юридических лиц:ф.и.о.паспортные данные,место проживания,тел./факс для физ. лиц)

СРО "Проектировочный Альянс Монолит"

Лицо,осуществляющее строительство,выполннившее работы, подлежащие освидетельствованию:
ООО " СТРОЙ ПОСТАВКА"; ОГРН 5147746266894 от 23.10.2014.; ИНН/КПП 7703820306/770301001
(наименование.номер и дата выдачи

123022, г.Москва, ул.Б.Декабрьская. Дом 10, стр.2, тел.:8 (495) 984-91-55
свидетельства о государственной регистрации,ОГРН, ИНН,почтовые

СРО №0295.01-2014-7703820306-С-231 от 18.11.2014г., НП СРО "Высотный Строительный Комплекс"
реквизиты,телефон/факс-для юридических лиц:ф.и.о.паспортные данные,место проживания,тел./факс для физ. лиц)

Лицо, осуществляющее строительство,выполнившее работы,подлежащие освидетельствованию:
ООО "КАПРИН" №0414.11.2009.7718028421-С-09 ОГРН 1027700424135 ИНН 7718028421
(наименование.номер и дата выдачи

СРО-С-009-22052009 от 19.11.2015г."Первая Национальная Организация Строителей"

г.Москва, ул.Малая Дмитровка, д.25,стр.1
свидетельства о государственной регистрации,ОГРН, ИНН,почтовые реквизиты,

109341,г.Москва, ул.Братиславская д.6,пом.56 8(495) 640-26-22
телефон/факс-для юридических лиц)

Акт
освидетельствования скрытых работ

№25в "6"декабря 2016г.

Представитель застройщика или заказчика ООО "АЗИМУТ"
Инженер по техническому надзору, Гусаров Г.С.(приказ №50-од;№49-од от 26.12.2014г.)
Инженер по техническому надзору, Пиянин А.И.(приказ №42-од от 03.12.2014г.)
(должность,фамилия,инициалы,реквизиты документа о представительстве)

Ответственный представитель лица, осуществляющего строительство: ООО "СПЕЦСТРОЙ"
начальник участка Семенов Д.В. (приказ№ 3-од,№4-од, №5-од от 18.05.2015г.)
(должность,фамилия,инициалы,реквизиты документа о представительстве)

Представитель лица ,осуществляющего строительство по вопросам строительного контроля
ООО "СПЕЦСТРОЙ" инженер то техническому надзору Саратовский Д.Н.(приказ№5-од от 22.09.14г.)
(должность,фамилия,инициалы,реквизиты документа о представительстве)

Представитель лица ,осуществляющего авторский надзор на строительстве: ООО "ГЕРМЕССТРОЙ"
Ведущий инженер Путилин А.В. (приказ №005-06/16П от 09.06.2016г.)
(должность,фамилия,инициалы,реквизиты документа о представительстве)

Представители лица ,осуществляющего строительство ,выполневшее работы,подлежащие освидетельствованию:
Ген.Директор ООО "СТРОЙ ПОСТАВКА" ,генеральный директор ,Кузьмин И.К.
(должность,фамилия,инициалы,реквизиты документа о представительстве)

а также иные представители лиц, участвующих в освидетельствовании:

Начальник участка ООО "КАПРИН" Завероха Д.А.(приказ №3 от 19.05.2016г.)
(должность,фамилия,инициалы,реквизиты документа о представительстве)

произвели осмотр работ выполненых: ООО "КАПРИН"
(наименование лица,выполнившего работы)

и сотавили настоящий акт о нижеследующем:

1. к освидетельствованию предъявлены следующие работы: *Устройство песчаного основания на интервалах водопровода В1-6-В1-5 ;В-1-4 ; Ø225мм. L=257м.;Точка врезки-В1-2;В1-2-В1-3 2Ø315мм.L=147,5м.*

(наименование скрытых работ)

2.Работы выполнены по проектной документации: *220 ПД-НВК лист 5,30.*

(номер,другие реквизиты чертежа,

Многоквартирные дома №1,2,3.МО Г.Домодедово мкр.Востряково

наименование проектной документации,сведения о лицах,осуществляющих подготовку раздела проектной документации)

3.При выполнении работ применены: *Песок*

(наименование строительных материалов(изделий)

Паспорт качества №110

со ссылкой на сертификаты или другие документы,подтверждающие качество)

4.Предъявлены документы.подтверждающие соответствие работ предъявляемым к ним требованиям: *ПроектМ 220/ПД-НВК,лист №1,7,8,9,10,11*

(исполнительные схемы,чертежи,результаты экспертиз,обследований

лабораторных или иных испытанийвыполненых работ проведенных в процесе строительного контроля)

5. Даты: начала работ *"18" октября 2016 г.*

окончания работ *"6 " декабря 2016 г.*

6.Работы выполнены в соответствии с *СК 2416-06 (Конструкции безнапорных трубопроводов хоз.бытовой и дождевой канализации с применением труб "Прагма"),СНиП 3.02.01-87 "Безопасность труда в строительстве ч.1", СП 48.13330.2011,"Организации строительства"*

(пункты)технического регламента(норм и правил),иных нормативно правовых разделы проектной документации)

7. Разрешается производство последующих работ: *Устройство бетонного основания*

(наименование работ,конструкций,участков сетей инженерно-технического обеспечения)

Дополнительные сведения *нет*

Акт составлен в 4-хэкземплярах

ответственный представитель застройщика или заказчика:

Инженер по техническому надзору Гусаров Г.С.

(должность,фамилия,инициалы,подпись)

Инженер по техническому надзору, Пиянин А.И.

(должность,фамилия,инициалы,подпись)

Ответственный представитель лица, осуществляющего строительство:

Начальник участка Семенов Д.В.

(должность,фамилия,инициалы,подпись)

Представитель лица ,осуществляющего строительство по вопросам строительного контроля

Инженер то техническому надзору Саратовский Д.Н.

(должность,фамилия,инициалы,подпись)

Представительиных лица ,осуществляющего авторский надзор на строительстве объекта:

Ведущий инженер,Путилин А.В.

(должность,фамилия,инициалы,подпись)

Представитель лица ,осуществляющего строительство, выполнишего работы,подлежащие освидетельствованию:

Генеральный директор,Кузьмин И.К.

(должность,фамилия,инициалы,)

Представители монтажной организации:

Начальник участка, Заверуха Д.А.

(должность,фамилия,инициалы,подпись)

Объект капиального строительства: *Московская область,г.Домодедово,мкр.Востряково*

(наименование почтовый или строительный адрес обьекта капитального строительства)

Застройщик или заказчик: *ООО "Азимут" ОГРН 1107847162103 от 19.12.13г.*

(наименование.номер и дата выдачи

ИНН/КПП 7810589718/770301001 от 19.12.13г.,серия77№014885720 инспекция ФНС №3 по г.Москве;

свидетельства о государственной регистрации,ОГРН, ИНН,почтовые

СРО № 0023.05-2015-7810589718-С-231 от 17.04.2015г. НП СРО "Высотный строительный комплекс"

123022, г.Москва, ул.Б.Декабрьская. Дом 10, стр.2, тел.:+7 (495) 984-91-55

реквизиты,телефон/факс-для юридических лиц:ф.и.о.паспортные данные,место проживания,тел./факс для физ. лиц)

Лицо,осуществляющее строительство: *ООО "Спецстрой," ОГРН 1147746927228*

(наименование.номер и дата выдачи

ИНН 7703815899, 123022 ,г.Москва, ул.Б.Декабрьская,д.10.стр2,тел.+7(495) 984-91-55

свидетельства о государственной регистрации,ОГРН, ИНН,почтовые

СРО № 0023.05-2015-7810589718-С-231 от 29.08.2014г.,г. НП СРО "Высотный строительный комплекс"

реквизиты,телефон/факс-для юридических лиц:ф.и.о.паспортные данные,место проживания,тел./факс для физ. лиц)

Лицо,осуществляющее авторский надзор на строительстве объекта: *ООО "ГЕРМЕССТРОЙ "*

(наименование.номер и дата выдачи

ОГРН 1147746924962; ИНН 7718993887 ; 107392, г.Москва, ул.Черкизовская М.,64 этаж 1,пом.255,ком 2

свидетельства о государственной регистрации,ОГРН, ИНН,почтовые

тел.+7(499)793-53-91;СРО № 3509.01-2016-7718993887-П-192,выдан 10.06.2016г.

реквизиты,телефон/факс-для юридических лиц:ф.и.о.паспортные данные,место проживания,тел./факс для физ. лиц)

СРО "Проектировочный Альянс Монолит"

Лицо,осуществляющее строительство,выполннившее работы, подлежащие освидетельствованию:

ООО " СТРОЙ ПОСТАВКА"; ОГРН 5147746266894 от 23.10.2014.; ИНН/КПП 7703820306/770301001

(наименование.номер и дата выдачи

123022, г.Москва, ул.Б.Декабрьская. Дом 10, стр.2, тел.:8 (495) 984-91-55

свидетельства о государственной регистрации,ОГРН, ИНН,почтовые

СРО №0295.01-2014-7703820306-С-231 от 18.11.2014г., НП СРО "Высотный Строительный Комплекс"

реквизиты,телефон/факс-для юридических лиц:ф.и.о.паспортные данные,место проживания,тел./факс для физ. лиц)

Лицо, осуществляющее строительство,выполнившее работы,подлежащие освидетельствованию:

ООО "КАПРИН" №0414.11.2009.7718028421-С-09 ОГРН 1027700424135 ИНН 7718028421

(наименование.номер и дата выдачи

СРО-С-009-22052009 от 19.11.2015г."Первая Национальная Организация Строителей"

г.Москва, ул.Малая Дмитровка, д.25,стр.1

свидетельства о государственной регистрации,ОГРН, ИНН,почтовые реквизиты,

109341,г.Москва, ул.Братиславская д.6,пом.56 8(495) 640-26-22

телефон/факс-для юридических лиц)

Акт

освидетельствования скрытых работ

№24в *"5" декабря 2016г.*

Представитель застройщика или заказчика *ООО "АЗИМУТ"*

Инженер по техническому надзору, Гусаров Г.С.(приказ №49-од;№50-од от 26.12.2014г.)

Инженер по техническому надзору, Пиянин А.И.(приказ №42-од от 03.12.2014г.)

(должность,фамилия,инициалы,реквизиты документа о представительстве)

Ответственный представитель лица, осуществляющего строительство: ООО "СПЕЦСТРОЙ"

начальник участка Семенов Д.В. (приказ№ 3-од,№4-од, №5-од от 18.05.2015г.)

(должность,фамилия,инициалы,реквизиты документа о представительстве)

Представитель лица ,осуществляющего строительство по вопросам строительного контроля

ООО "СПЕЦСТРОЙ" инженер то техническому надзору Саратовский Д.Н.(приказ№5-од от 22.09.14г.)

(должность,фамилия,инициалы,реквизиты документа о представительстве)

Представитель лица ,осуществляющего авторский надзор на строительстве: ООО "ГЕРМЕССТРОЙ"

Ведущий инженер Путилин А.В. (приказ №005-06/16П от 09.06.2016г.)

(должность,фамилия,инициалы,реквизиты документа о представительстве)

Представители лица ,осуществляющего строительство ,выполневшее работы,подлежащие освидетельствованию:

Ген.Директор ООО "СТРОЙ ПОСТАВКА" ,генеральный директор ,Кузьмин И.К.

(должность,фамилия,инициалы,реквизиты документа о представительстве)

а также иные представители лиц, участвующих в освидетельствовании:

Начальник участка ООО "КАПРИН" Заверуха Д.А.(приказ №3 от 19.05.2016г.)

(должность,фамилия,инициалы,реквизиты документа о представительстве)

произвели осмотр работ выполненых: *ООО "КАПРИН"*

(наименование лица,выполнившего работы)

и сотавили настоящий акт о нижеследующем:

1. к освидетельствованию предъявлены следующие работы: *Разработка грунта на интервалах водопровода В1-6-В1-5 ;В-1-4 ; Ø225мм. L=257м.;Точка врезки-В1-2;В1-2-В1-3 2Ø315мм.L=147,5м.*

(наименование скрытых работ)

2.Работы выполнены по проектной документации: *220 ПД-НВК лист 5,30.*

(номер,другие реквизиты чертежа,

Многоквартирные дома №1,2,3.МО Г.Домодедово мкр.Востряково

наименование проектной документации,сведения о лицах,осуществляющих подготовку раздела проектной документации)

3.При выполнении работ применены: *экскаватор Хундай*

(наименование строительных материалов(изделий)

со ссылкой на сертификаты или другие документы,подтверждающие качество)

4.Предъявлены документы.подтверждающие соответствие работ предъявляемым к ним требованиям: *Проект№ 220/ПД-НВК лист №1,7,8,9,10,11*

(исполнительные схемы,чертежи,результаты экспертиз,обследований

лабораторных или иных испытанийвыполненых работ проведенных в процесе строительного контроля)

5. Даты: начала работ *"17 "октября 2016 г.*

окончания работ *"5 " декабря 2016 г.*

6.Работы выполнены в соответствии с *СК 2416-06 (Конструкции безнапорных трубопроводов хоз.бытовой и дождевой канализации с применением труб "Прагма"),СНиП 3.02.01-87 "Безопасность труда в строительстве ч.1", СП 48.13330.2011,"Организации строительства"*

(пункты)технического регламента(норм и правил),иных нормативно правовых разделы проектной документации)

7. Разрешается производство последующих работ: *устройство песчаного основания*

(наименование работ,конструкций,участков сетей инженерно-технического обеспечения)

Дополнительные сведения *нет*

Акт составлен в 4-хэкземплярах

ответственный представитель застройщика или заказчика:

Инженер по техническому надзору Гусаров Г.С.

(должность,фамилия,инициалы,подпись)

Инженер по техническому надзору, Пиянин А.И.

(должность,фамилия,инициалы,подпись)

Ответственный представитель лица, осуществляющего строительство:

Начальник участка Семенов Д.В.

(должность,фамилия,инициалы,подпись)

Представитель лица ,осуществляющего строительство по вопросам строительного контроля

Инженер по техническому надзору Саратовский Д.Н.

(должность,фамилия,инициалы,подпись)

Представительиных лица ,осуществляющего авторский надзор на строительстве объекта:

Ведущий инженер,Путилин А.В.

(должность,фамилия,инициалы,подпись)

Представитель лица ,осуществляющего строительство, выполнившего работы,подлежащие освидетельствованию:

Генеральный директор,Кузьмин И.К.

(должность,фамилия,инициалы,)

Представители монтажной организации:

Начальник участка, Заверуха Д.А.

(должность,фамилия,инициалы,подпись)

о проведении испытаний трубопроводов на прочность и герметичность

«_22_» ___мая____ 2017 г.

АКТ **№1**

Комиссия в составе:

представителя застройщика или заказчика ООО «Азимут»
Инженер по техническому надзору, Гусаров Г.С. (приказ №21-од от 01.09.2014 г., № 49-од № 50-од от 26.12.2014г)
Инженер по ОВ и ВК, Токмачев С.В. (приказ №15-од от 08.02.2017 г.)
(должность, фамилия, инициалы, реквизиты документа о представительстве)
представителя лица, осуществляющего строительство ООО «Спецстрой»
Начальник участка, Семенов Д.В. (приказы №3-од, №4-од, №5-од от 18.05.2015 г.)
(должность, фамилия, инициалы, реквизиты документа о представительстве)
представителя лица, осуществляющего строительство, по вопросам строительного контроля:
ООО «Спецстрой», инженер по техническому надзору, Саратовский Д.Н. (приказ №5-од от 22.09.14 г.)
(должность, фамилия, инициалы, реквизиты документа о представительстве)
представителя лица, осуществляющего авторский надзор на строительстве: ООО «ГЕРМЕССТРОЙ»
Ведущий инженер Путилин А.В. (приказ №005-06/16П от 09.06.2016 г.)
(должность, фамилия, инициалы, реквизиты документа о представительстве)
представителя лица, осуществляющего строительство, выполнившего работы,
подлежащие освидетельствованию: ООО «СТРОЙ ПОСТАВКА», генеральный директор, Кузьмин И.К.
а также иных представителей лиц, участвующих в освидетельствовании ООО «КАПРИН»
Начальник участка, Заверуха Д.А. (приказ №4 от 19.05.2016 г.)
(наименование, должность, фамилия, инициалы, реквизиты документа о представительстве)
представителя эксплуатирующей организации: ООО «Большое Домодедово»,
Главный инженер Службы Заказчика, Мясницын С.Ю. (приказ №12 от 01.10.2015 г.)
(наименование, должность, фамилия, инициалы, реквизиты документа о представительстве)
иных представителей
(наименование, должность, фамилия, инициалы, реквизиты документа о представительстве)
произвели осмотр работ, выполненных ООО «КАПРИН»
(наименование лица, осуществляющего строительство, выполнившего работы)
и составили настоящий акт о нижеследующем:

1. К освидетельствованию и приемке предъявлены: *сеть водоснабжения для объекта: ЖК «Город Счастья»,расположенного по адресу: Московская область, г.Домодедово, мкр.Востряково, д. 1»*
трубопроводы, испытанные на прочность и герметичность ***гидравлическим методом*** и перечисленные в таблице на участке от точки врезки до камеры В1-8 включая ввода в дом №1: Ду=110мм.ПНДSDR17 L=114.52пм, Ду=125мм.ПНДSDR17 L=204.54пм, Ду=225мм.ПНДSDR17 L=498,0пм, Ду=250мм.ПНДSDR17 L=312,5пм, Ду=315мм.ПНДSDR17 L=294,84пм
(наименование трубопровода)

Трубопровод	Испытательное давление, Мпа (кгс/см^2)	Продолжительность, мин.	Наружный осмотр при давлении, Мпа (кгс/см^2)
Ду=315мм.ПНДSDR17 L=294.84м Ду=250мм.ПНДSDR17 L=312,5пм Ду=225мм.ПНДSDR17 L=498,0пм Ду=125мм.ПНДSDR17 L=204.54пм Ду=110мм.ПНДSDR17 L=114.52пм	1,0Мпа (10)	10мин	1,0Мпа(10)

2.Работы выполнены по проектной документации *220/ПД – НВ «Наружные сети водоснабжения» рабочая документация выполненная ООО «ПСК-СЕНЕТОР»*
(наименование проектной организации, номера чертежей и дата их составления)

РЕШЕНИЕ КОМИССИИ

Работы выполнены в соответствии с проектно-сметной документацией, государственными стандартами, строительными нормами и правилами и отвечают требованиям их приемки.

На основании изложенного считать испытания на прочность и герметичность тепловой сети ***выполненными.***

Представитель застройщика или заказчика:
Инженер по техническому надзору, Гусаров Г.С.
(должность, фамилия, инициалы, подпись)

Инженер по ОВ и ВК, Токмачев С.В.
(должность, фамилия, инициалы, подпись)

Представитель лица, осуществляющего строительство:
Начальник участка, Семенов Д.В.
(должность, фамилия, инициалы, подпись)

Представитель лица, осуществляющего строительство, по вопросам строительного контроля:
Инженер по техническому надзору, Саратовский Д.Н.
(должность, фамилия, инициалы, подпись)

Представитель лица, осуществляющего авторский надзор на строительстве объекта:
Ведущий инженер, Путилин А.В.
(должность, фамилия, инициалы, подпись)

Представитель лица, осуществляющего строительство, выполнившего работы, подлежащие освидетельствованию:
Генеральный директор, Кузьмин И.К.
(должность, фамилия, инициалы, подпись)

Представитель монтажной организации:
Начальник участка, Заверуха Д.А..
(должность, фамилия, инициалы, подпись)

Представитель эксплуатирующей организации:
Главный инженер Службы Заказчика, Мясницын С.Ю.
(должность, фамилия, инициалы, подпись)

Иные представители:

(должность, фамилия, инициалы, подпись)

АКТ №3

о проведении промывки и дезинфекции трубопроводов

(сооружений) хозяйственно-питьевого водоснабжения

«_22_» ___мая____ 2017 г.

Город: Домодедово.

Комиссия в составе:

представителя застройщика или заказчика ООО «Азимут»

Инженер по техническому надзору, Гусаров Г.С. (приказ №21-од от 01.09.2014 г., № 49-од № 50-од от 26.12.2014г)

Инженер по ОВ и ВК, Токмачев С.В. (приказ №15-од от 08.02.2017 г.)

(должность, фамилия, инициалы, реквизиты документа о представительстве)

представителя лица, осуществляющего строительство ООО «Спецстрой»

Начальник участка, Семенов Д.В. (приказы №3-од, №4-од, №5-од от 18.05.2015 г.)

(должность, фамилия, инициалы, реквизиты документа о представительстве)

представителя лица, осуществляющего строительство, по вопросам строительного контроля:

ООО «Спецстрой», инженер по техническому надзору, Саратовский Д.Н. (приказ №5-од от 22.09.14 г.)

(должность, фамилия, инициалы, реквизиты документа о представительстве)

представителя лица, осуществляющего авторский надзор на строительстве: ООО «ГЕРМЕССТРОЙ»

Ведущий инженер Путилин А.В. (приказ №005-06/16П от 09.06.2016 г.)

(должность, фамилия, инициалы, реквизиты документа о представительстве)

представителя лица, осуществляющего строительство, выполнившего работы, подлежащие освидетельствованию: ООО «СТРОЙ ПОСТАВКА», генеральный директор, Кузьмин И.К.

а также иных представителей лиц, участвующих в освидетельствовании ООО «КАПРИН»

Начальник участка, Заверуха Д.А. (приказ №4 от 19.05.2016 г.)

(наименование, должность, фамилия, инициалы, реквизиты документа о представительстве)

представителя эксплуатирующей организации: ООО «Большое Домодедово»,

Главный инженер Службы Заказчика, Мясницын С.Ю. (приказ №12 от 01.10.2015 г.)

(наименование, должность, фамилия, инициалы, реквизиты документа о представительстве)

иных представителей

(наименование, должность, фамилия, инициалы, реквизиты документа о представительстве)

составили настоящий акт о том, что

сеть водоснабжения для объекта: ЖК «Город Счастья»,расположенного по адресу: Московская область, г.Домодедово, мкр.Востряково, д. 1»

участке от точки врезки до камеры В1-8 включая ввода в дом №1: Ду=110мм.ПНДSDR17 L=114.52пм, Ду=125мм.ПНДSDR17 L=204.54пм, Ду=225мм.ПНДSDR17 L=498,0пм, Ду=250мм.ПНДSDR17 L=312,5пм, Ду=315мм.ПНДSDR17 L=294,84пм

(наименование трубопровода длинна, диаметр)

Подвергнута промывке и дезинфекции хлорированием хлорной известью при концентрации активного хлора 40-50мг/л(г/м3) и продолжительность контакта 24часа.

Работы выполнены по проектной документации 220/ПД – НВ «Наружные сети водоснабжения» рабочая документация выполненная ООО «ПСК-СЕНЕТОР»

(наименование проектной организации, номера чертежей и дата их составления)

РЕШЕНИЕ КОМИССИИ

Трубопровод считать продезинфицированным, промытым и разрешить пуск его в эксплуатацию.

Представитель застройщика или заказчика:
Инженер по техническому надзору, Гусаров Г.С.
(должность, фамилия, инициалы, подпись)

Инженер по ОВ и ВК, Токмачев С.В.
(должность, фамилия, инициалы, подпись)

Представитель лица, осуществляющего строительство:
Начальник участка, Семенов Д.В.
(должность, фамилия, инициалы, подпись)

Представитель лица, осуществляющего строительство, по вопросам строительного контроля:
Инженер по техническому надзору, Саратовский Д.Н.
(должность, фамилия, инициалы, подпись)

Представитель лица, осуществляющего авторский надзор на строительстве объекта:
Ведущий инженер, Путилин А.В.
(должность, фамилия, инициалы, подпись)

Представитель лица, осуществляющего строительство, выполнившего работы, подлежащие освидетельствованию:
Генеральный директор, Кузьмин И.К.
(должность, фамилия, инициалы, подпись)

Представитель монтажной организации:
Начальник участка, Заверуха Д.А..
(должность, фамилия, инициалы, подпись)

Представитель эксплуатирующей организации:
Главный инженер Службы Заказчика, Мясницын С.Ю.
(должность, фамилия, инициалы, подпись)

Иные представители:

(должность, фамилия, инициалы, подпись)

АКТ №2
о проведении промывки (продувки) трубопроводов

« 22 » мая 2017 г.

Комиссия в составе:

представителя застройщика или заказчика ООО «Азимут» Инженер по техническому надзору, Гусаров Г.С. (приказ №21-од от 01.09.2014 г., № 49-од № 50-од от 26.12.2014г) Инженер по ОВ и ВК, Токмачев С.В. (приказ №15-од от 08.02.2017 г.)

(должность, фамилия, инициалы, реквизиты документа о представительстве)

представителя лица, осуществляющего строительство ООО «Спецстрой» Начальник участка, Семенов Д.В. (приказы №3-од, №4-од, №5-од от 18.05.2015 г.)

(должность, фамилия, инициалы, реквизиты документа о представительстве)

представителя лица, осуществляющего строительство, по вопросам строительного контроля: ООО «Спецстрой», инженер по техническому надзору, Саратовский Д.Н. (приказ №5-од от 22.09.14 г.)

(должность, фамилия, инициалы, реквизиты документа о представительстве)

представителя лица, осуществляющего авторский надзор на строительстве: ООО «ГЕРМЕССТРОЙ» Ведущий инженер Путилин А.В. (приказ №005-06/16П от 09.06.2016 г.)

(должность, фамилия, инициалы, реквизиты документа о представительстве)

представителя лица, осуществляющего строительство, выполнившего работы, подлежащие освидетельствованию: ООО «СТРОЙ ПОСТАВКА», генеральный директор, Кузьмин И.К.

а также иных представителей лиц, участвующих в освидетельствовании ООО «КАПРИН» Начальник участка, Заверуха Д.А. (приказ №4 от 19.05.2016 г.)

(наименование, должность, фамилия, инициалы, реквизиты документа о представительстве)

представителя эксплуатирующей организации: ООО «Большое Домодедово», Главный инженер Службы Заказчика, Мясницын С.Ю. (приказ №12 от 01.10.2015 г.)

(наименование, должность, фамилия, инициалы, реквизиты документа о представительстве)

иных представителей

(наименование, должность, фамилия, инициалы, реквизиты документа о представительстве)

произвели осмотр работ, выполненных ООО «КАПРИН»

(наименование лица, осуществляющего строительство, выполнившего работы)

и составили настоящий акт о нижеследующем:

1. К освидетельствованию и приемке предъявлена промывка ~~(продувка)~~ трубопроводов В1 *по адресу: Московская область, г.Домодедово, мкр.Востряково, д. 1, 2, 3 ЖК «Город Счастья»* на участке от точки врезки до камеры В1-8 включая ввода в дом №1: Ду=110мм.ПНДSDR17 L=114.52пм, Ду=125мм.ПНДSDR17 L=204.54пм, Ду=225мм.ПНДSDR17 L=498,0пм, Ду=250мм.ПНДSDR17 L=312,5пм, Ду=315мм.ПНДSDR17 L=294,84пм

(наименование трубопровода)

2.Работы выполнены по проектной документации *220/ПД – НВ «Наружные сети водоснабжения» рабочая документация выполненная ООО «ПСК-СЕНЕТОР»*

(наименование проектной организации, номера чертежей и дата их составления)

РЕШЕНИЕ КОМИССИИ

Работы выполнены в соответствии с проектно-сметной документацией, строительными нормами и правилами и отвечают требованиям их приемки.

На основании изложенного считать промывку ~~(продувку)~~ трубопроводов, перечисленных в акте, **выполненной.**

Представитель застройщика или заказчика:
Инженер по техническому надзору, Гусаров Г.С.

(должность, фамилия, инициалы, подпись)

Инженер по ОВ и ВК, Токмачев С.В.

(должность, фамилия, инициалы, подпись)

Представитель лица, осуществляющего строительство:
Начальник участка, Семенов Д.В.

(должность, фамилия, инициалы, подпись)

Представитель лица, осуществляющего строительство, по вопросам строительного контроля:
Инженер по техническому надзору, Саратовский Д.Н.

(должность, фамилия, инициалы, подпись)

Представитель лица, осуществляющего авторский надзор на строительстве объекта:
Ведущий инженер, Путилин А.В.

(должность, фамилия, инициалы, подпись)

Представитель лица, осуществляющего строительство, выполнившего работы, подлежащие освидетельствованию:
Генеральный директор, Кузьмин И.К.

(должность, фамилия, инициалы, подпись)

Представитель монтажной организации:
Начальник участка, Заверуха Д.А..

(должность, фамилия, инициалы, подпись)

Представитель эксплуатирующей организации:
Главный инженер Службы Заказчика, Мясницын С.Ю.

(должность, фамилия, инициалы, подпись)

Иные представители:

(должность, фамилия, инициалы, подпись)

МУП «Домодедовский водоканал»

Испытательная лаборатория питьевой воды

142000 г.о. Домодедово, Заводская д.8 Тел (49679) 32-293 Факс (49679) 3-11-38
Аттестат аккредитации Федеральной службы по аккредитации № РОСС RU.0001.511712.
Лицензия Управления ФС по надзору в сфере защиты прав потребителей и благополучия человека по Московской области № 50.99.08.001.Л.000134.10.09 .

ПРОТОКОЛ № 2017-1162

исследования питьевой воды

24 мая 2017 г.

1. Место взятия пробы Московская область, г.о.Домодедово, мкр Востряково» ЖК «Микрорайон Город счастья»
2. Наименование водопроводная сеть (В1) к жилому дому № 1.Труба ПЭ 100 SDR 17D=315 мм - 331м.п.
3. Адрес заказчика ООО « Азимут»
4. Дата и время взятия пробы 22 мая 2017 г.9ч.20 мин Проба отобрана и доставлена заказчиком
5. Дата и время начала исследования 22 мая 2017 г. 11ч.35 мин

Определяемые показатели	Единицы измерения	Нормативы (не более)*	Результаты исследований	Погрешность измерения ±Δ(±δ%)	НД на методы измерения
1. Органолептические показатели:					
Запах	Баллы	2	1	-	ГОСТ 3351
Привкус	Баллы	2	1	-	ГОСТ 3351
Цветность	Градусы	20(35)**	<1,0	10%	ГОСТ 31868-2012
Мутность	ЕМФ	2,6 (3,5)**	<1,0	20%	ПНДФ 14.1:2:4.213-05
2. Обобщенные показатели:					
Водородный показатель	Единицы pH	6-9	7,34	0,2 ед.	ПНД Ф 14.1:2:4.121-97
Жесткость общая	градусы (°Ж)	7,0 (10,0)**	7,4	15%	ГОСТ 31954-2012
Окисляемость перманганатная	мг / л	5,0	1,02	20%	ПНД Ф 14.1:2:4.154-99
3. Неорганические вещества:					
Железо (суммарно)	мг / л	0,3 (1,0)**	<0,1	15%	ГОСТ 4011
Нитраты (по NO_3)	мг / л	45,0	20,2	15%	ПНДФ 14.1:2:4.157-99
Нитриты (по NO_2)	мг / л	3,3	<0,2	15%	ПНДФ 14.1:2:4.157-99
Аммиак и ион аммония (NH_4)	мг / л	2,0	<0,1	15%	ГОСТ 33045- 2014
Фториды	мг / л	1,2-1,5	0,64	15%	ГОСТ 4386

Примечания: *) нормативы определены Санитарно-эпидемиологическими правилами и нормативами СанПиН 2.1.4.1074-01 «Питьевая вода. Гигиенические требования к качеству воды централизованных систем питьевого водоснабжения. Контроль качества. Гигиенические требования к обеспечению безопасности систем горячего водоснабжения»
**) в скобках указаны величины, установленные Центрами санэпиднадзора по соответствующей территории.
Специфические вещества для местных условий : содержание общего железа до 4,0 мг/л

Заключение: проба воды по результатам химического анализа соответствует нормативам СанПиН 2.1.4.1074-01.

Исследования проводил инженер-химик _____ Бабкина О.В. Ф.И.О. (Подпись)

Руководитель лаборатории _____ Виленский Е.Р. Ф.И.О. (Подпись)

МУП "ДОМОДЕДОВСКИЙ ВОДОКАНАЛ" ИСПЫТАТЕЛЬНАЯ ЛАБОРАТОРИЯ ПИТЬЕВОЙ ВОДЫ 142000, г. Домодедово, ул. Заводская, д.8 тел.: 8 (49679) 3-22-93

Дата выдачи протокола «24 мая » 2017 г.

М.П.

Протокол без штампа лаборатории не действителен

МУП «Домодедовский водоканал»
Испытательная лаборатория питьевой воды

142000 г.о. Домодедово, Заводская д.8 Тел (49679) 32-293 Факс (49679) 3-11-38
Аттестат аккредитации Федеральной службы по аккредитации № РОСС RU.0001.511712.
Лицензия Управления ФС по надзору в сфере защиты прав потребителей и благополучия человека по Московской области № 50.99.08.001.Л.000134.10.09 .

ПРОТОКОЛ № 2017- 1162 м
исследования питьевой воды

24 мая 2017г.

1. Место взятия пробы Московская область, г.о.Домодедово, мкр.Востряково ЖК «Микрорайон Город Счастья»,
2. Наименование водопроводная сеть (В1) к жилому дому № 1. Труба ПЭ 100 SDR 17D=315 мм-331 м.п.
3. Адрес заказчика ООО «Азимут»
4. Дата и время взятия пробы 22 мая 2017г. 9 ч.20 мин Проба отобрана и доставлена заказчиком.
5. Дата и время начала исследования 24 мая 2017г. 11ч.50мин

Показатели	Результат исследования	Норматив*	Единицы измерения	НД на методы исследовний
Термотолерантные колиформные бактерии	Не обнаружено КОЕ в 100 мл	Отсутствие	Число бактерий в 100 мл	МУК 4.2.1018-01
Общие колиформные бактерии	Не обнаружено КОЕ в 100 мл	Отсутствие	Число бактерий в 100 мл	МУК 4.2.1018-01
Общее микробное число	Отсутствие КОЕ в 1мл	Не более 50	Число образующих колоний бактерий в 1 мл	МУК 4.2.1018-01

Анализ производил_____Владимиренко Т.В.(Ф.И.О. Подпись)

Примечания: *) нормативы определены Санитарно-эпидемиологическими правилами и нормативами СанПиН 2.1.4.1074-01 «Питьевая вода. Гигиенические требования к качеству воды централизованных систем питьевого водоснабжения. Контроль качества. Гигиенические требования к обеспечению безопасности систем горячего водоснабжения»

ЗАКЛЮЧЕНИЕ: проба воды по результатам микробиологического исследования соответствует нормативам СанПиН 2.1.4.1074-01 «Питьевая вода...Контроль качества»

Руководитель лаборатории, канд. биол.наук _____ **Виленский_ Е.Р.(Ф.И.О.**
Подпись)

Дата выдачи протокола 24 мая 2017г.

М.П.

МУНИЦИПАЛЬНОЕ УНИТАРНОЕ ПРЕДПРИЯТИЕ ГОРОДСКОГО ОКРУГА ДОМОДЕДОВО "ДОМОДЕДОВСКИЙ ВОДОКАНАЛ" ИСПЫТАТЕЛЬНАЯ ЛАБОРАТОРИЯ ПИТЬЕВОЙ ВОДЫ 142000, г. Домодедово, ул. Заводская, 8 тел.: 8 (49679) 3-22-93

Протокол без штампа лаборатории не действителен
Копирование только с разрешения лаборатории

МУП «Домодедовский водоканал»

Испытательная лаборатория питьевой воды

142000 г.о. Домодедово, Заводская д.8 Тел (49679) 32-293 Факс (49679) 3-11-38
Аттестат аккредитации Федеральной службы по аккредитации № РОСС RU.0001.511712.
Лицензия Управления ФС по надзору в сфере защиты прав потребителей и благополучия человека по Московской области № 50.99.08.001.Л.000134.10.09 .

ПРОТОКОЛ № 2017-1163

исследования питьевой воды

24 мая 2017 г.

1. Место взятия пробы Московская область, г.о.Домодедово, мкр Востряково» ЖК «Микрорайон Город счастья»
2. Наименование водопроводная сеть (В1) к жилому дому № 1.Труба ПЭ 100 SDR 17 D=250 мм - 312м.п.
3. Адрес заказчика ООО « Азимут»
4. Дата и время взятия пробы 22 мая 2017 г.9ч.30 мин Проба отобрана и доставлена заказчиком
5. Дата и время начала исследования 22 мая 2017 г. 11ч.35 мин

Определяемые показатели	Единицы измерения	Нормативы (не более)*	Результаты исследований	Погрешность измерения ±Δ(±δ%)	НД на методы измерения
1. Органолептические показатели:					
Запах	Баллы	2	1	-	ГОСТ 3351
Привкус	Баллы	2	1	-	ГОСТ 3351
Цветность	Градусы	20(35)**	<1,0	10%	ГОСТ 31868-2012
Мутность	ЕМФ	2,6 (3,5)**	<1,0	20%	ПНДФ 14.1:2:4.213-05
2. Обобщенные показатели:					
Водородный показатель	Единицы pH	6-9	7,35	0,2 ед.	ПНД Ф 14.1:2:4.121-97
Жесткость общая	градусы (°Ж)	7,0 (10,0)**	7,3	15%	ГОСТ 31954-2012
Окисляемость перманганатная	мг / л	5,0	1,02	20%	ПНД Ф 14.1:2:4.154-99
3. Неорганические вещества:					
Железо (суммарно)	мг / л	0,3 (1,0)**	<0,1	15%	ГОСТ 4011
Нитраты (по NO_3)	мг / л	45,0	20,7	15%	ПНДФ 14.1:2:4.157-99
Нитриты (по NO_2)	мг / л	3,3	<0,2	15%	ПНДФ 14.1:2:4.157-99
Аммиак и ион аммония (NH_4)	мг / л	2,0	<0,1	15%	ГОСТ 33045- 2014
Фториды	мг / л	1,2-1,5	0,65	15%	ГОСТ 4386

Примечания: *) нормативы определены Санитарно-эпидемиологическими правилами и нормативами СанПиН 2.1.4.1074-01 «Питьевая вода. Гигиенические требования к качеству воды централизованных систем питьевого водоснабжения. Контроль качества. Гигиенические требования к обеспечению безопасности систем горячего водоснабжения»
**) в скобках указаны величины, установленные Центрами санэпиднадзора по соответствующей территории.
Специфические вещества для местных условий : содержание общего железа до 4,0 мг/л

Заключение: проба воды по результатам химического анализа соответствует нормативам СанПиН 2.1.4.1074-01.

Исследования проводил инженер-химик _____ Бабкина О.В. Ф.И.О. (Подпись)

Руководитель лаборатории _____ Вилевский Е.Р. Ф.И.О. (Подпись)

Дата выдачи протокола «24 мая » 2017 г.

М.П.

АДМИНИСТРАЦИЯ ГОРОДСКОГО ОКРУГА ДОМОДЕДОВО
"ДОМОДЕДОВСКИЙ ВОДОКАНАЛ"
ИСПЫТАТЕЛЬНАЯ ЛАБОРАТОРИЯ ПИТЬЕВОЙ ВОДЫ
142000, г. Домодедово, ул. Заводская, д.8
тел.: 8 (49679) 3-11-03

Протокол без штампа лаборатории не действителен

МУП «Домодедовский водоканал»
Испытательная лаборатория питьевой воды

142000 г.о. Домодедово, Заводская д.8 Тел (49679) 32-293 Факс (49679) 3-11-38
Аттестат аккредитации Федеральной службы по аккредитации № РОСС RU.0001.511712.
Лицензия Управления ФС по надзору в сфере защиты прав потребителей и благополучия человека по Московской области № 50.99.08.001.Л.000134.10.09 .

ПРОТОКОЛ № 2017- 1163 м
исследования питьевой воды

24 мая 2017г.

1. Место взятия пробы Московская область, г.о.Домодедово, мкр.Востряково ЖК «Микрорайон Город Счастья»,
2. Наименование водопроводная сеть (В1) к жилому дому № 1. Труба ПЭ 100 SDR 17D=250 мм-312 м.п.
3. Адрес заказчика ООО «Азимут»
4. Дата и время взятия пробы 22 мая 2017г. 9 ч.30 мин Проба отобрана и доставлена заказчиком.
5. Дата и время начала исследования 24 мая 2017г. 11ч.50мин

Показатели	Результат исследования	Норматив*	Единицы измерения	НД на методы исследовний
Термотолерантные колиформные бактерии	Не обнаружено КОЕ в 100 мл	Отсутствие	Число бактерий в 100 мл	МУК 4.2.1018-01
Общие колиформные бактерии	Не обнаружено КОЕ в 100 мл	Отсутствие	Число бактерий в 100 мл	МУК 4.2.1018-01
Общее микробное число	Отсутствие КОЕ в 1мл	Не более 50	Число образующих колоний бактерий в 1 мл	МУК 4.2.1018-01

Анализ производил_____Владимиренко Т.В.(Ф.И.О. Подпись)

Примечания: *) нормативы определены Санитарно-эпидемиологическими правилами и нормативами СанПиН 2.1.4.1074-01 «Питьевая вода. Гигиенические требования к качеству воды централизованных систем питьевого водоснабжения. Контроль качества. Гигиенические требования к обеспечению безопасности систем горячего водоснабжения»

ЗАКЛЮЧЕНИЕ: проба воды по результатам микробиологического исследования соответствует нормативам СанПиН 2.1.4.1074-01 «Питьевая вода...Контроль качества»

Руководитель лаборатории, канд. биол.наук _____ _____ Виленский_ Е.Р.(Ф.И.О. Подпись)

МУНИЦИПАЛЬНОЕ УНИТАРНОЕ ПРЕДПРИЯТИЕ ГОРОДСКОГО ОКРУГА ДОМОДЕДОВО "ДОМОДЕДОВСКИЙ ВОДОКАНАЛ" ИСПЫТАТЕЛЬНАЯ ЛАБОРАТОРИЯ ПИТЬЕВОЙ ВОДЫ 142000, г. Домодедово, ул. Заводская, д.8 тел.: 8 (49679) 3-22-93

Дата выдачи протокола 24 мая 2017г.

МП

Протокол без штампа лаборатории не действителен
Копирование только с разрешения лаборатории

МУП «Домодедовский водоканал»

Испытательная лаборатория питьевой воды

142000 г.о. Домодедово, Заводская д.8 Тел (49679) 32-293 Факс (49679) 3-11-38
Аттестат аккредитации Федеральной службы по аккредитации № РОСС RU.0001.511712.
Лицензия Управления ФС по надзору в сфере защиты прав потребителей и благополучия человека по Московской области № 50.99.08.001.Л.000134.10.09 .

ПРОТОКОЛ № 2017-1164

исследования питьевой воды

24 мая 2017 г.

1. Место взятия пробы Московская область, г.о.Домодедово, мкр Востряково» ЖК «Микрорайон Город счастья»
2. Наименование водопроводная сеть (В1) к жилому дому № 1.Труба ПЭ 100 SDR 17 D=225 мм - 500м.п.
3. Адрес заказчика ООО « Азимут»
4. Дата и время взятия пробы 22 мая 2017 г.9ч.40 мин Проба отобрана и доставлена заказчиком
5. Дата и время начала исследования 22 мая 2017 г. 11ч.35 мин

Определяемые показатели	Единицы измерения	Нормативы (не более)*	Результаты исследований	Погрешность измерения ±Δ(±δ%)	НД на методы измерения
1. Органолептические показатели:					
Запах	Баллы	2	1	-	ГОСТ 3351
Привкус	Баллы	2	1	-	ГОСТ 3351
Цветность	Градусы	20(35)**	<1,0	10%	ГОСТ 31868-2012
Мутность	ЕМФ	2,6 (3,5)**	<1,0	20%	ПНДФ 14.1:2:4.213-05
2. Обобщенные показатели:					
Водородный показатель	Единицы pH	6-9	7,36	0,2 ед.	ПНД Ф 14.1:2:4.121-97
Жесткость общая	градусы (°Ж)	7,0 (10,0)**	7,4	15%	ГОСТ 31954-2012
Окисляемость перманганатная	мг / л	5,0	1,02	20%	ПНД Ф 14.1:2:4.154-99
3. Неорганические вещества:					
Железо (суммарно)	мг / л	0,3 (1,0)**	<0,1	15%	ГОСТ 4011
Нитраты (по NO_3)	мг / л	45,0	20,7	15%	ПНДФ 14.1:2:4.157-99
Нитриты (по NO_2)	мг / л	3,3	<0,2	15%	ПНДФ 14.1:2:4.157-99
Аммиак и ион аммония (NH_4)	мг / л	2,0	<0,1	15%	ГОСТ 33045- 2014
Фториды	мг / л	1,2-1,5	0,64	15%	ГОСТ 4386

Примечания: *) нормативы определены Санитарно-эпидемиологическими правилами и нормативами СанПиН 2.1.4.1074-01 «Питьевая вода. Гигиенические требования к качеству воды централизованных систем питьевого водоснабжения. Контроль качества. Гигиенические требования к обеспечению безопасности систем горячего водоснабжения»

**) в скобках указаны величины, установленные Центрами санэпиднадзора по соответствующей территории.

Специфические вещества для местных условий : содержание общего железа до 4,0 мг/л

Заключение: проба воды по результатам химического анализа соответствует нормативам СанПиН 2.1.4.1074-01.

Исследования проводил инженер-химик _____ **Бабкина О.В. Ф.И.О. (Подпись)**

Руководитель лаборатории _____ **Виленский Е.Р. Ф.И.О. (Подпись)**

МУНИЦИПАЛЬНОЕ УНИТАРНОЕ ПРЕДПРИЯТИЕ ГОРОДСКОГО ОКРУГА ДОМОДЕДОВО "ДОМОДЕДОВСКИЙ ВОДОКАНАЛ" ИСПЫТАТЕЛЬНАЯ ЛАБОРАТОРИЯ ПИТЬЕВОЙ ВОДЫ 142000, г. Домодедово, ул. Заводская, д.8 тел.: 8 (49679) 3-22-93

Дата выдачи протокола «24 мая » 2017 г.

М.П.

Протокол без штампа лаборатории не действителен

МУП «Домодедовский водоканал»
Испытательная лаборатория питьевой воды

142000 г.о. Домодедово, Заводская д.8 Тел (49679) 32-293 Факс (49679) 3-11-38
Аттестат аккредитации Федеральной службы по аккредитации № РОСС RU.0001.511712.
Лицензия Управления ФС по надзору в сфере защиты прав потребителей и благополучия человека по Московской области № 50.99.08.001.Л.000134.10.09 .

ПРОТОКОЛ № 2017- 1164м
исследования питьевой воды

24 мая 2017г.
1. Место взятия пробы Московская область, г.о.Домодедово, мкр.Востряково ЖК «Микрорайон Город Счастья»,
2. Наименование водопроводная сеть (В1) к жилому дому № 1. Труба ПЭ 100 SDR 17D=225 мм-500 м.п.
3. Адрес заказчика ООО «Азимут»
4. Дата и время взятия пробы 22 мая 2017г. 9 ч.40 мин Проба отобрана и доставлена заказчиком.
5. Дата и время начала исследования 24 мая 2017г. 11ч.50мин

Показатели	Результат исследования	Норматив*	Единицы измерения	НД на методы исследовний
Термотолерантные колиформные бактерии	Не обнаружено КОЕ в 100 мл	Отсутствие	Число бактерий в 100 мл	МУК 4.2.1018-01
Общие колиформные бактерии	Не обнаружено КОЕ в 100 мл	Отсутствие	Число бактерий в 100 мл	МУК 4.2.1018-01
Общее микробное число	Отсутствие КОЕ в 1мл	Не более 50	Число образующих колоний бактерий в 1 мл	МУК 4.2.1018-01

Анализ производил_____Владимиренко Т.В.(Ф.И.О. Подпись)

Примечания: *) нормативы определены Санитарно-эпидемиологическими правилами и нормативами СанПиН 2.1.4.1074-01 «Питьевая вода. Гигиенические требования к качеству воды централизованных систем питьевого водоснабжения. Контроль качества. Гигиенические требования к обеспечению безопасности систем горячего водоснабжения»

ЗАКЛЮЧЕНИЕ: проба воды по результатам микробиологического исследования соответствует нормативам СанПиН 2.1.4.1074-01 «Питьевая вода...Контроль качества»

Руководитель лаборатории, канд. биол.наук _____ Виленский_ Е.Р.(Ф.И.О. Подпись)

МУНИЦИПАЛЬНОЕ УНИТАРНОЕ ПРЕДПРИЯТИЕ ГОРОДСКОГО ОКРУГА ДОМОДЕДОВО "ДОМОДЕДОВСКИЙ ВОДОКАНАЛ" ИСПЫТАТЕЛЬНАЯ ЛАБОРАТОРИЯ ПИТЬЕВОЙ ВОДЫ 142000, г. Домодедово, ул. Заводская, д.8 тел.: 8 (49679) 3-22-93

Дата выдачи протокола 24 мая 2017г.

М.П.

Протокол без штампа лаборатории не действителен
Копирование только с разрешения лаборатории

МУП «Домодедовский водоканал»

Испытательная лаборатория питьевой воды

142000 г.о. Домодедово, Заводская д.8 Тел (49679) 32-293 Факс (49679) 3-11-38
Аттестат аккредитации Федеральной службы по аккредитации № РОСС RU.0001.511712.
Лицензия Управления ФС по надзору в сфере защиты прав потребителей и благополучия человека по Московской области № 50.99.08.001.Л.000134.10.09 .

ПРОТОКОЛ № 2017-1165

исследования питьевой воды

24 мая 2017 г.

1. Место взятия пробы Московская область, г.о.Домодедово, мкр Востряково» ЖК «Микрорайон Город счастья»
2. Наименование водопроводная сеть (В1) к жилому дому № 1.Труба ПЭ 100 SDR 17 D=125 мм - 240м.п.
3. Адрес заказчика ООО « Азимут»
4. Дата и время взятия пробы 22 мая 2017 г.9ч.50 мин Проба отобрана и доставлена заказчиком
5. Дата и время начала исследования 22 мая 2017 г. 11ч.35 мин

Определяемые показатели	Единицы измерения	Нормативы (не более)*	Результаты исследований	Погрешность измерения ±Δ(±δ%)	НД на методы измерения
1. Органолептические показатели:					
Запах	Баллы	2	1	-	ГОСТ 3351
Привкус	Баллы	2	1	-	ГОСТ 3351
Цветность	Градусы	20(35)**	<1,0	10%	ГОСТ 31868-2012
Мутность	ЕМФ	2,6 (3,5)**	<1,0	20%	ПНДФ 14.1:2:4.213-05
2. Обобщенные показатели:					
Водородный показатель	Единицы pH	6-9	7,35	0,2 ед.	ПНД Ф 14.1:2:4.121-97
Жесткость общая	градусы (°Ж)	7,0 (10,0)**	7,4	15%	ГОСТ 31954-2012
Окисляемость перманганатная	мг / л	5,0	1,02	20%	ПНД Ф 14.1:2:4.154-99
3. Неорганические вещества:					
Железо (суммарно)	мг / л	0,3 (1,0)**	<0,1	15%	ГОСТ 4011
Нитраты (по NO_3)	мг / л	45,0	20,6	15%	ПНДФ 14.1:2:4.157-99
Нитриты (по NO_2)	мг / л	3,3	<0,2	15%	ПНДФ 14.1:2:4.157-99
Аммиак и ион аммония (NH_4)	мг / л	2,0	<0,1	15%	ГОСТ 33045- 2014
Фториды	мг / л	1,2-1,5	0,64	15%	ГОСТ 4386

Примечания: *) нормативы определены Санитарно-эпидемиологическими правилами и нормативами СанПиН 2.1.4.1074-01 «Питьевая вода. Гигиенические требования к качеству воды централизованных систем питьевого водоснабжения. Контроль качества. Гигиенические требования к обеспечению безопасности систем горячего водоснабжения»

**) в скобках указаны величины, установленные Центрами санэпиднадзора по соответствующей территории.

Специфические вещества для местных условий : содержание общего железа до 4,0 мг/л

Заключение: проба воды по результатам химического анализа соответствует нормативам СанПиН 2.1.4.1074-01.

Исследования проводил инженер-химик _____ Бабкина О.В. Ф.И.О. (Подпись)

Руководитель лаборатории _____ Виленский Е.Р. Ф.И.О. (Подпись)

МУНИЦИПАЛЬНОЕ УНИТАРНОЕ ПРЕДПРИЯТИЕ ГОРОДСКОГО ОКРУГА "ДОМОДЕДОВСКИЙ ВОДОКАНАЛ" ИСПЫТАТЕЛЬНАЯ ЛАБОРАТОРИЯ ПИТЬЕВОЙ ВОДЫ 142000, г. Домодедово, ул. Заводская, д.8 тел.: 8 (496779) 3-22-93

М.П.

Дата выдачи протокола «24 мая » 2017 г.

Протокол без штампа лаборатории не действителен

МУП «Домодедовский водоканал»
Испытательная лаборатория питьевой воды

142000 г.о. Домодедово, Заводская д.8 Тел (49679) 32-293 Факс (49679) 3-11-38
Аттестат аккредитации Федеральной службы по аккредитации № РОСС RU.0001.511712.
Лицензия Управления ФС по надзору в сфере защиты прав потребителей и благополучия человека по Московской области № 50.99.08.001.Л.000134.10.09 .

ПРОТОКОЛ № 2017- 1165м
исследования питьевой воды

24 мая 2017г.

1. Место взятия пробы Московская область, г.о.Домодедово, мкр.Востряково ЖК «Микрорайон Город Счастья».
2. Наименование водопроводная сеть (В1) к жилому дому № 1. Труба ПЭ 100 SDR 17D=125 мм-240 м.п.
3. Адрес заказчика ООО «Азимут»
4. Дата и время взятия пробы 22 мая 2017г. 9 ч.50 мин Проба отобрана и доставлена заказчиком.
5. Дата и время начала исследования 24 мая 2017г. 11ч.50мин

Показатели	Результат исследования	Норматив*	Единицы измерения	НД на методы исследовний
Термотолерантные колиформные бактерии	Не обнаружено КОЕ в 100 мл	Отсутствие	Число бактерий в 100 мл	МУК 4.2.1018-01
Общие колиформные бактерии	Не обнаружено КОЕ в 100 мл	Отсутствие	Число бактерий в 100 мл	МУК 4.2.1018-01
Общее микробное число	Отсутствие КОЕ в 1мл	Не более 50	Число образующих колоний бактерий в 1 мл	МУК 4.2.1018-01

Анализ производил_____Владимиренко Т.В.(Ф.И.О. Подпись)

Примечания: *) нормативы определены Санитарно-эпидемиологическими правилами и нормативами СанПиН 2.1.4.1074-01 «Питьевая вода. Гигиенические требования к качеству воды централизованных систем питьевого водоснабжения. Контроль качества. Гигиенические требования к обеспечению безопасности систем горячего водоснабжения»

ЗАКЛЮЧЕНИЕ: проба воды по результатам микробиологического исследования соответствует нормативам СанПиН 2.1.4.1074-01 «Питьевая вода...Контроль качества»

Руководитель лаборатории, канд. биол.наук _____ Виленский_ Е.Р.(Ф.И.О. Подпись)

МУНИЦИПАЛЬНОЕ УНИТАРНОЕ ПРЕДПРИЯТИЕ ГОРОДСКОГО ОКРУГА ДОМОДЕДОВО "ДОМОДЕДОВСКИЙ ВОДОКАНАЛ" ИСПЫТАТЕЛЬНАЯ ЛАБОРАТОРИЯ ПИТЬЕВОЙ ВОДЫ 142000, г. Домодедово, ул. Заводская, д.8 тел.: 8 (49679) 3-22-93

М.П.

Дата выдачи протокола 24 мая 2017г.

Протокол без штампа лаборатории не действителен
Копирование только с разрешения лаборатории

МУП «Домодедовский водоканал»

Испытательная лаборатория питьевой воды

142000 г.о. Домодедово, Заводская д.8 Тел (49679) 32-293 Факс (49679) 3-11-38
Аттестат аккредитации Федеральной службы по аккредитации № РОСС RU.0001.511712.
Лицензия Управления ФС по надзору в сфере защиты прав потребителей и благополучия человека по Московской области № 50.99.08.001.Л.000134.10.09 .

ПРОТОКОЛ № 2017-1166

исследования питьевой воды

24 мая 2017 г.

1. Место взятия пробы Московская область, г.о.Домодедово, мкр Востряково» ЖК «Микрорайон Город счастья»
2. Наименование водопроводная сеть (В1) к жилому дому № 1.Труба ПЭ 100 SDR 17 D=110 мм - 140м.п.
3. Адрес заказчика ООО « Азимут»
4. Дата и время взятия пробы 22 мая 2017 г.10ч.05 мин Проба отобрана и доставлена заказчиком
5. Дата и время начала исследования 22 мая 2017 г. 11ч.35 мин

Определяемые показатели	Единицы измерения	Нормативы (не более)*	Результаты исследований	Погрешность измерения ±Δ(±δ%)	НД на методы измерения
1. Органолептические показатели:					
Запах	Баллы	2	1	-	ГОСТ 3351
Привкус	Баллы	2	1	-	ГОСТ 3351
Цветность	Градусы	20(35)**	<1,0	10%	ГОСТ 31868-2012
Мутность	ЕМФ	2,6 (3,5)**	<1,0	20%	ПНДФ 14.1:2:4.213-05
2. Обобщенные показатели:					
Водородный показатель	Единицы pH	6-9	7,34	0,2 ед.	ПНД Ф 14.1:2:4.121-97
Жесткость общая	градусы (°Ж)	7,0 (10,0)**	7,4	15%	ГОСТ 31954-2012
Окисляемость перманганатная	мг / л	5,0	1,02	20%	ПНД Ф 14.1:2:4.154-99
3. Неорганические вещества:					
Железо (суммарно)	мг / л	0,3 (1,0)**	<0,1	15%	ГОСТ 4011
Нитраты (по NO_3)	мг / л	45,0	20,9	15%	ПНДФ 14.1:2:4.157-99
Нитриты (по NO_2)	мг / л	3,3	<0,2	15%	ПНДФ 14.1:2:4.157-99
Аммиак и ион аммония (NH_4)	мг / л	2,0	<0,1	15%	ГОСТ 33045- 2014
Фториды	мг / л	1,2-1,5	0,65	15%	ГОСТ 4386

Примечания: *) нормативы определены Санитарно-эпидемиологическими правилами и нормативами СанПиН 2.1.4.1074-01 «Питьевая вода. Гигиенические требования к качеству воды централизованных систем питьевого водоснабжения. Контроль качества. Гигиенические требования к обеспечению безопасности систем горячего водоснабжения»
**) в скобках указаны величины, установленные Центрами санэпиднадзора по соответствующей территории.
Специфические вещества для местных условий : содержание общего железа до 4,0 мг/л

Заключение: проба воды по результатам химического анализа соответствует нормативам СанПиН 2.1.4.1074-01.

МУНИЦИПАЛЬНОЕ УНИТАРНОЕ ПРЕДПРИЯТИЕ ГОРОДСКОГО ОКРУГА ДОМОДЕДОВО "ДОМОДЕДОВСКИЙ ВОДОКАНАЛ" ИСПЫТАТЕЛЬНАЯ ЛАБОРАТОРИЯ ПИТЬЕВОЙ ВОДЫ 142000, г. Домодедово, ул. Заводская, д.8 тел.: 8 (49679) 3-22-93

Исследования проводил инженер-химик _____ Бабкина О.В. Ф.И.О. (Подпись)

Руководитель лаборатории _____ Виленский Е.Р. Ф.И.О. (Подпись)

М.П.

Дата выдачи протокола «24 мая » 2017 г.

Протокол без штампа лаборатории не действителен

МУП «Домодедовский водоканал»
Испытательная лаборатория питьевой воды

142000 г.о. Домодедово, Заводская д.8 Тел (49679) 32-293 Факс (49679) 3-11-38
Аттестат аккредитации Федеральной службы по аккредитации № РОСС RU.0001.511712.
Лицензия Управления ФС по надзору в сфере защиты прав потребителей и благополучия человека по Московской области № 50.99.08.001.Л.000134.10.09 .

ПРОТОКОЛ № 2017- 1166м
исследования питьевой воды

24 мая 2017г.

1. Место взятия пробы Московская область, г.о.Домодедово, мкр.Востряково ЖК «Микрорайон Город Счастья».
2. Наименование водопроводная сеть (В1) к жилому дому № 1. Труба ПЭ 100 SDR 17D=110 мм-140 м.п.
3. Адрес заказчика ООО «Азимут»
4. Дата и время взятия пробы 22 мая 2017г. 10ч.00 мин Проба отобрана и доставлена заказчиком.
5. Дата и время начала исследования 24 мая 2017г. 11ч.50мин

Показатели	Результат исследования	Норматив*	Единицы измерения	НД на методы исследовний
Термотолерантные колиформные бактерии	Не обнаружено КОЕ в 100 мл	Отсутствие	Число бактерий в 100 мл	МУК 4.2.1018-01
Общие колиформные бактерии	Не обнаружено КОЕ в 100 мл	Отсутствие	Число бактерий в 100 мл	МУК 4.2.1018-01
Общее микробное число	Отсутствие КОЕ в 1мл	Не более 50	Число образующих колоний бактерий в 1 мл	МУК 4.2.1018-01

Анализ производил_____**Владимиренко Т.В.(Ф.И.О. Подпись)**

Примечания: *) нормативы определены Санитарно-эпидемиологическими правилами и нормативами СанПиН 2.1.4.1074-01 «Питьевая вода. Гигиенические требования к качестау воды централизованных систем питьевого водоснабжения. Контроль качества. Гигиенические требования к обеспечению безопасности систем горячего водоснабжения»

ЗАКЛЮЧЕНИЕ: проба воды по результатам микробиологического исследования соответствует нормативам СанПиН 2.1.4.1074-01 «Питьевая вода...Контроль качества»


Руководитель лаборатории, канд. биол.наук _____ **Виленский_ Е.Р.(Ф.И.О.**
Подпись)


МУНИЦИПАЛЬНОЕ УНИТАРНОЕ ПРЕДПРИЯТИЕ ГОРОДСКОГО ОКРУГА ДОМОДЕДОВО "ДОМОДЕДОВСКИЙ ВОДОКАНАЛ" ИСПЫТАТЕЛЬНАЯ ЛАБОРАТОРИЯ ПИТЬЕВОЙ ВОДЫ 142000, г. Домодедово, ул. Заводская, д. 8 тел.: 8 (49679) 3-22-93

Дата выдачи протокола 24 мая 2017г.

Протокол без штампа лаборатории не действителен
Копирование только с разрешения лаборатории

М.П. _____

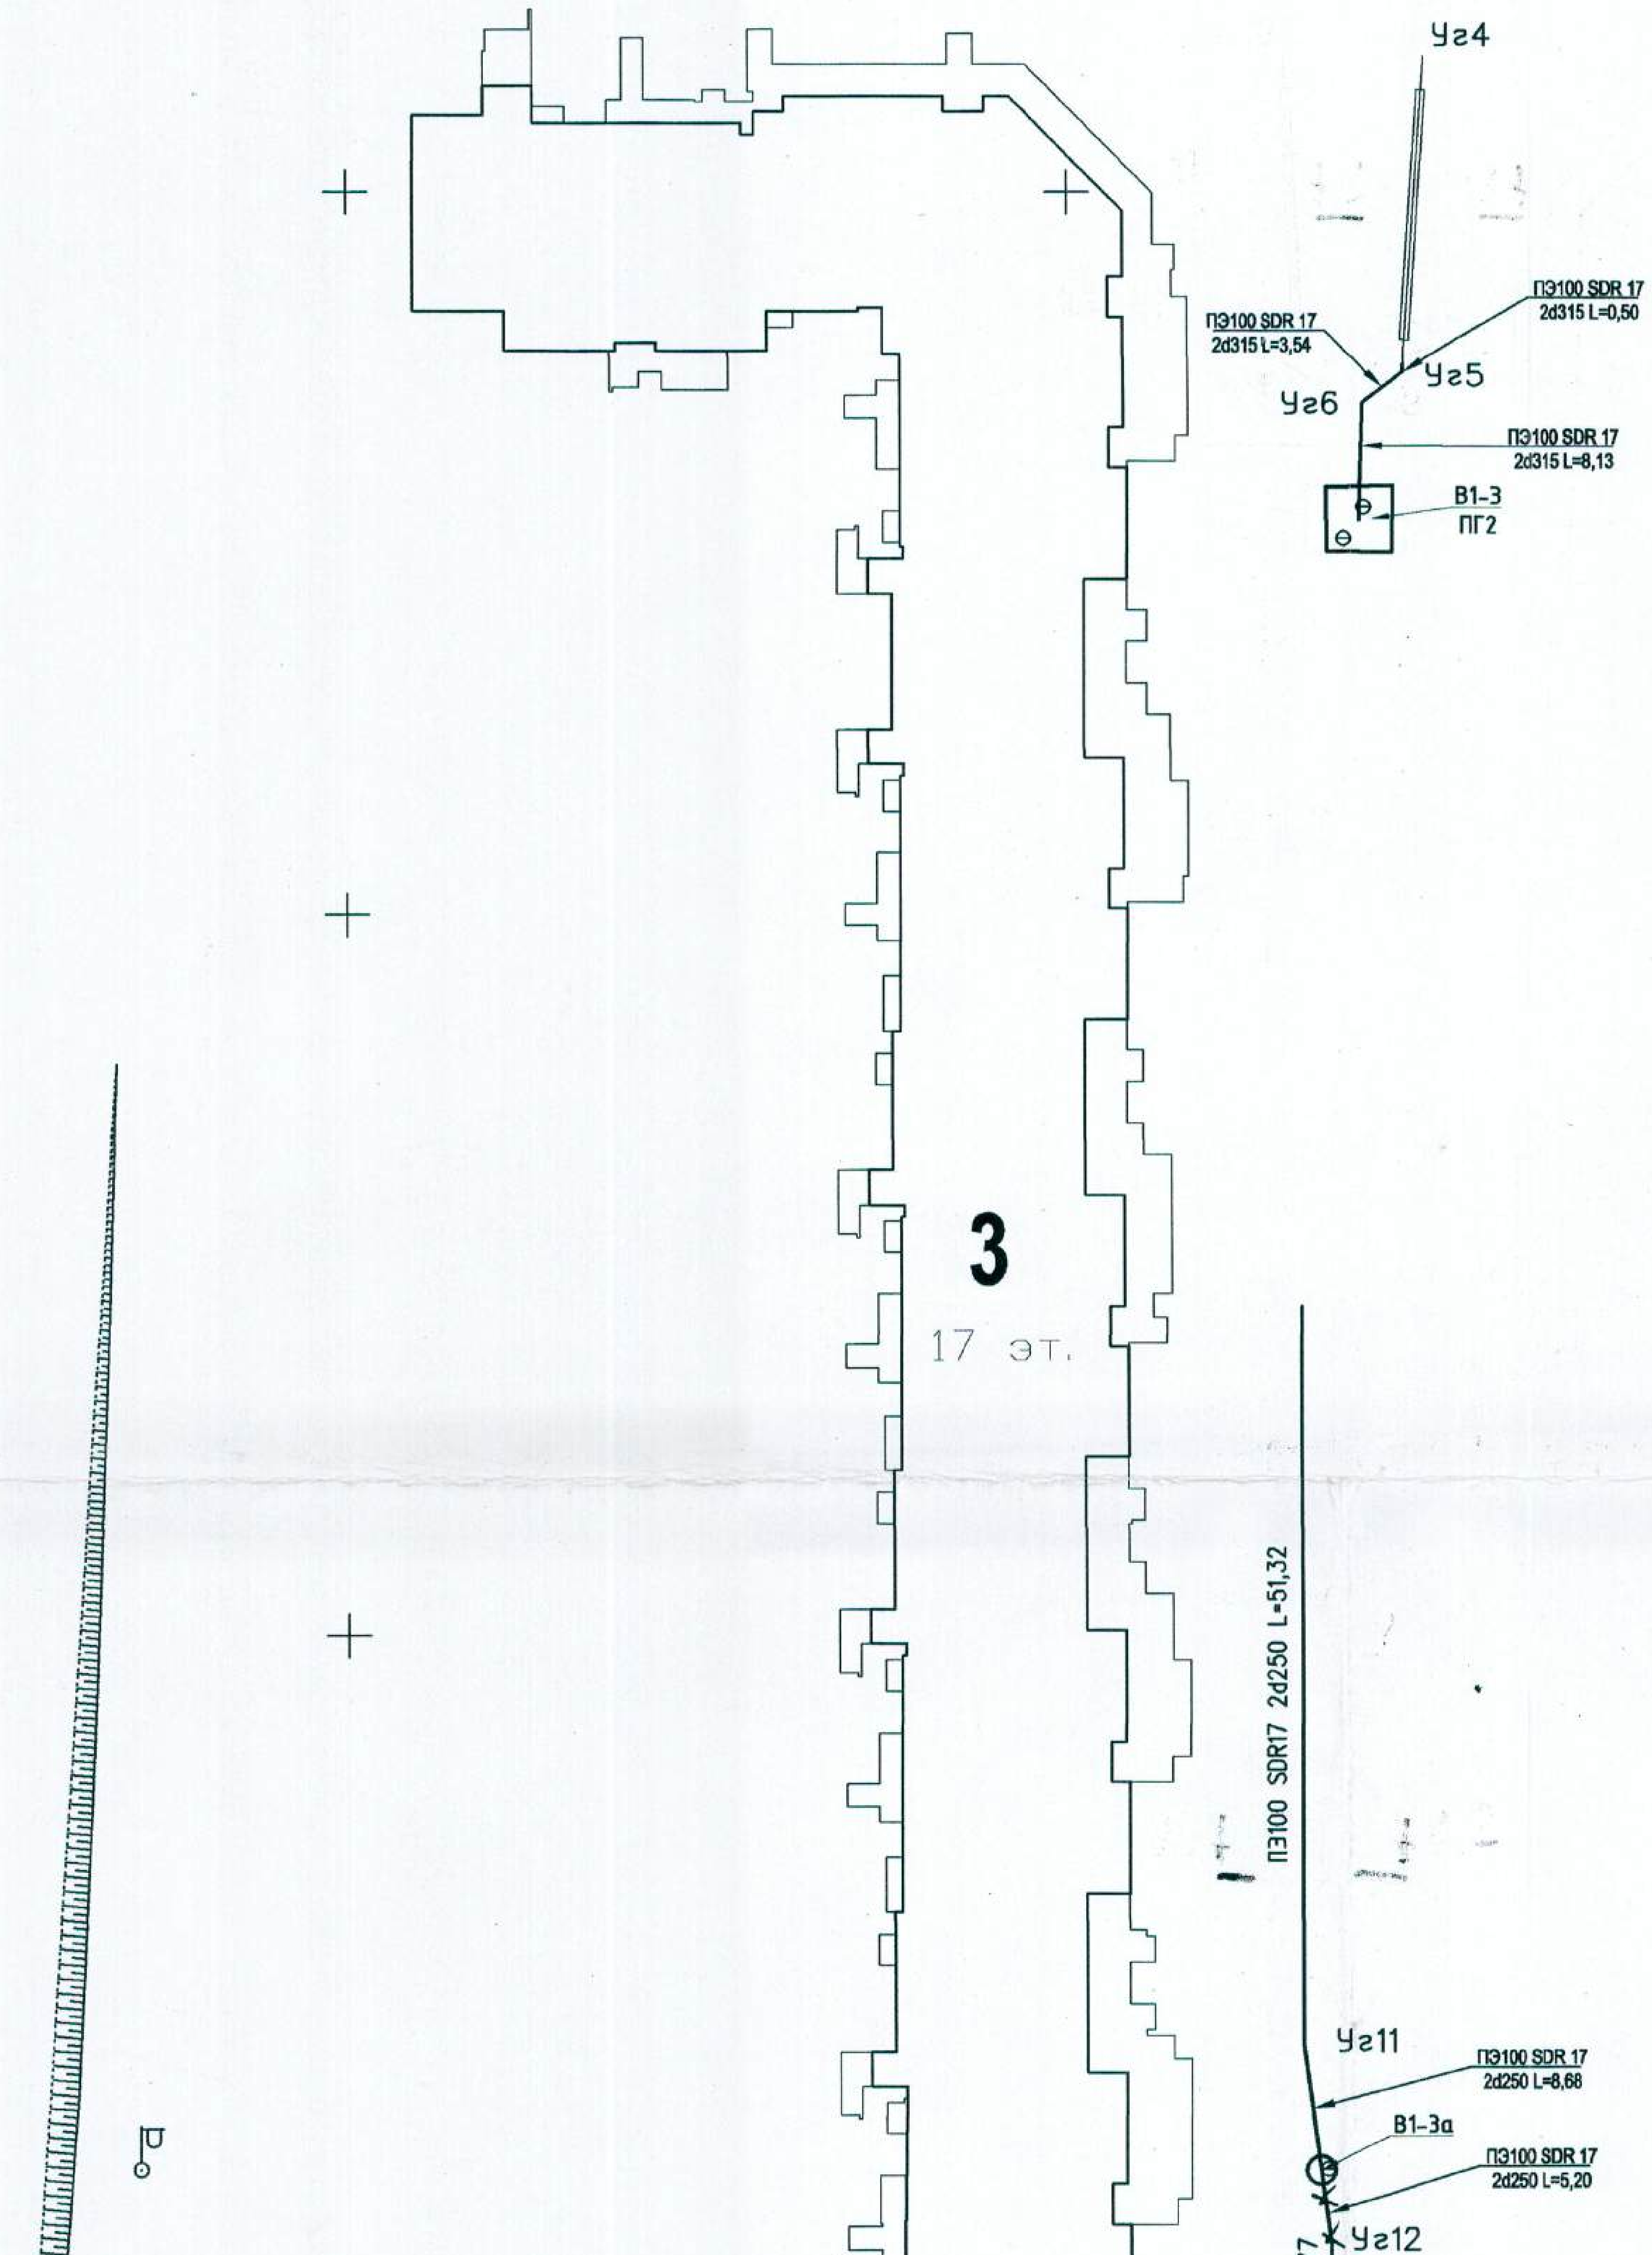

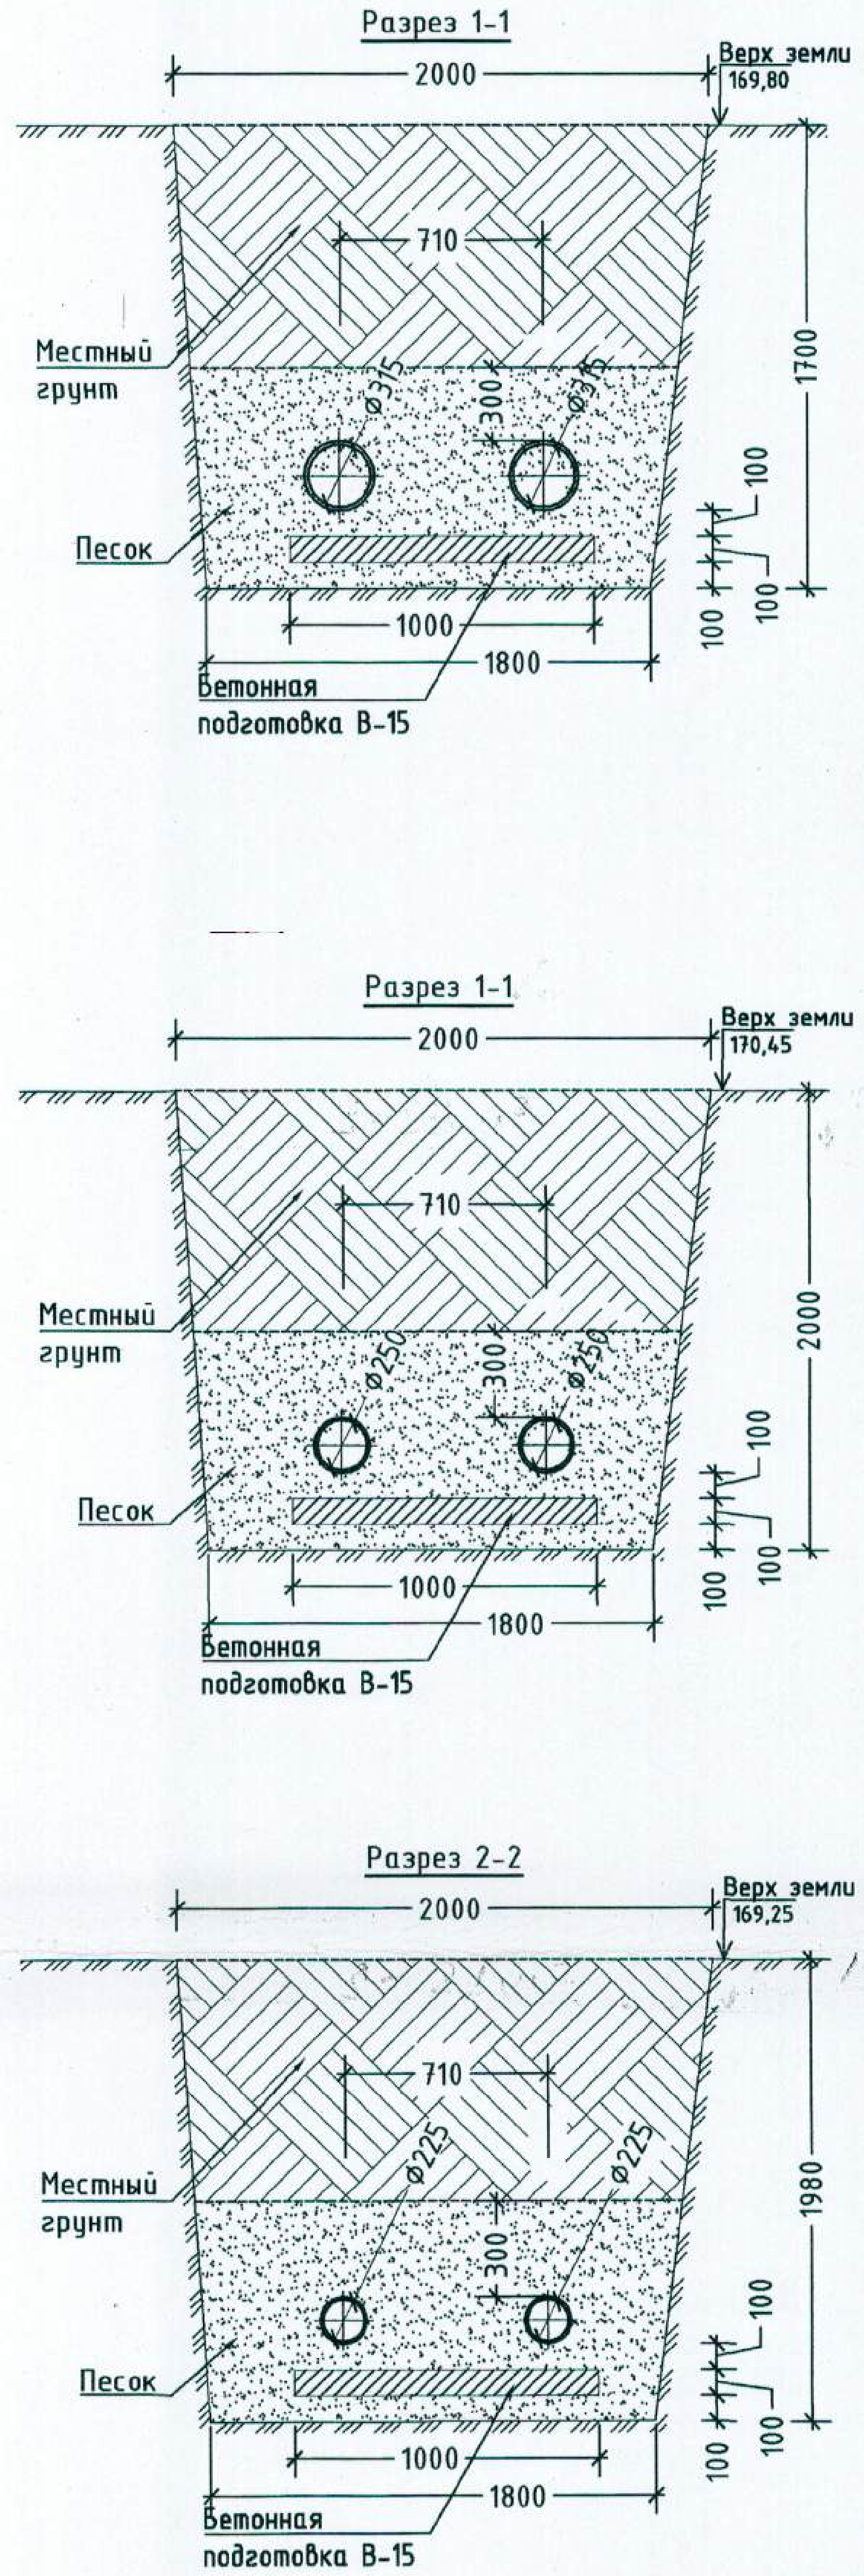

Спецификация

Nn/n	Наименование	Кол-во
1	Разработка грунта	215м³
2	устройство основания, обсыпка труб песком	118м³
3	устройство бетонной подготовки	9м³
5	монтаж труб ф225	28,52м
6	монтаж труб ф250	120,0м
7	монтаж труб ф315	24,34м


Копия верна
Нач. уч-ка ООО «Каприн»
Заверуха Д.А.


Исполнительная №18 Лист1


ООО "КАПРИН" тел./факс 8(495)640-26-22			
Многоквартирные жилые дома №1, 2, 3 по адресу: Московская область, городской округ Домодедово, город Домодедово, микрорайон Востряково. Исполнительный чертеж Водопровода			
Должность	Подпись	Фамилия	Дата
Гл. инженер		Бирюков Г.В.	
Прораб		Заверуха Д.А.	
Чертил		Локотецкий А.С.	

19.12.2016

План 1:500

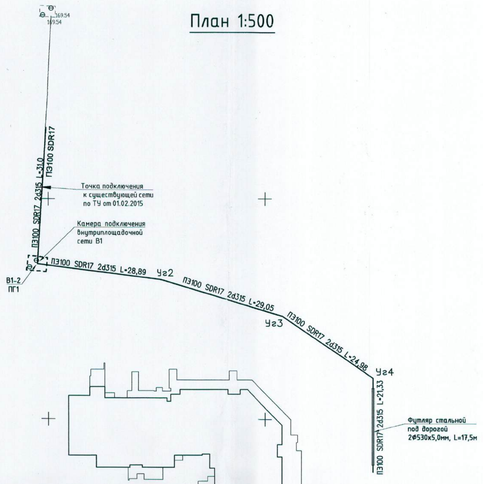

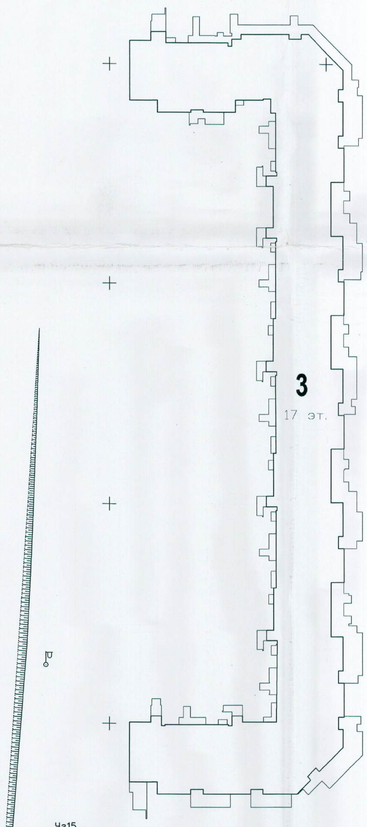

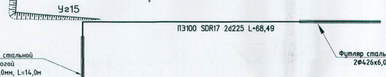




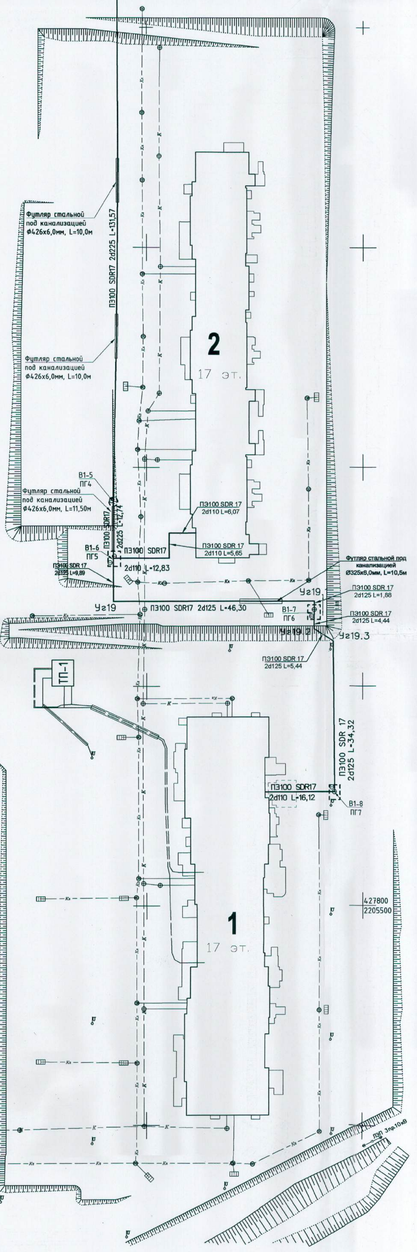


Схема привязок

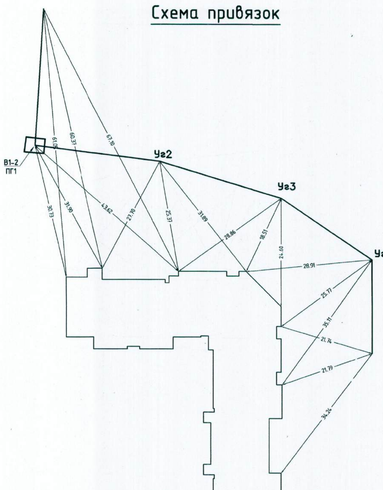

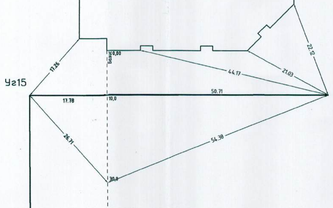

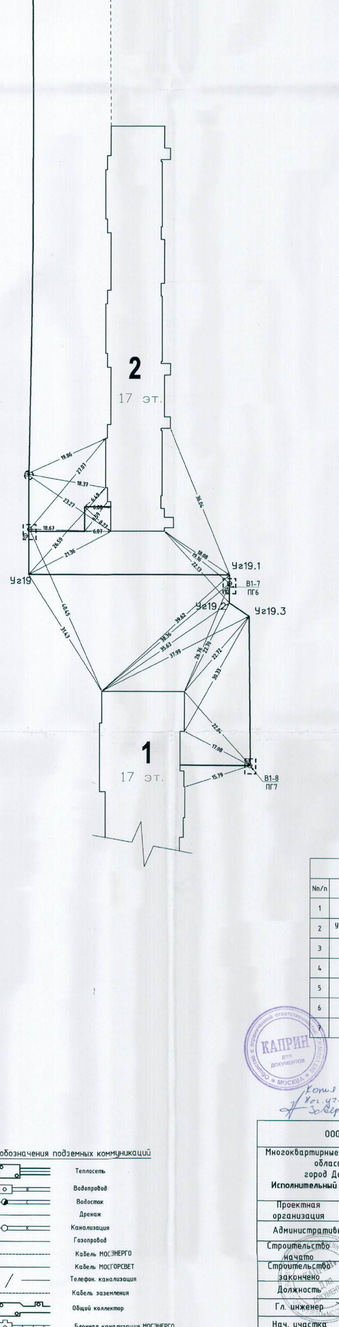

Спецификация

№п/п	Наименование	Кол-во
1	Разработка грунта	1740м³
2	устройство основания, обсыпка труб песком	1010м³
3	устройство бетонной подготовки-оболока	73м³
4	монтаж труб 2ф110	40,67м
5	монтаж труб 2ф125	102,27м
6	монтаж труб 2ф225	242,80м
7	монтаж труб 2ф315	135,25м


Условные обозначения подземных коммуникаций

- Теплосеть
- Водопровод
- Водосток
- Дренаж
- Канализация
- Газопровод
- Кабель МОСЭНЕРГО
- Кабель МОСГОРСВЕТ
- Телефон. канализация
- Кабель заземления
- ОК1 Общий коллектор
- Блочная канализация МОСЭНЕРГО
- Кабельный коллектор МОСЭНЕРГО

Котлы верта. 06.12.2016
Ген. дир. ООО "КАПРИН"
Заверуха Д.А.

ООО "КАПРИН"		Тел./факс 84956402622	
Многоквартирные жилые дома №1, 2, 3 по адресу: Московская область, городской округ Домодедово, город Домодедово, микрорайон Востряково. **Исполнительный чертеж** Водопровод Ø315; Ø250; Ø225; Ø125			
ПЛАН			
Проектная организация	ООО "ПСК-СЕНАТОР"	220/ПД-НВК	
Административная инспекция		Ордер №	
Строительство начато	2016	Согласование с ОПС	
Строительство закончено	2016		
Должность	Подпись	Фамилия	Дата
Гл. инженер		Бирюков Г.В.	
Нач. участка		Заверуха Д.А.	
Геодезист		Потапов А.С.	
Исполнитель		Локотецкий А.С.	

План 1:500

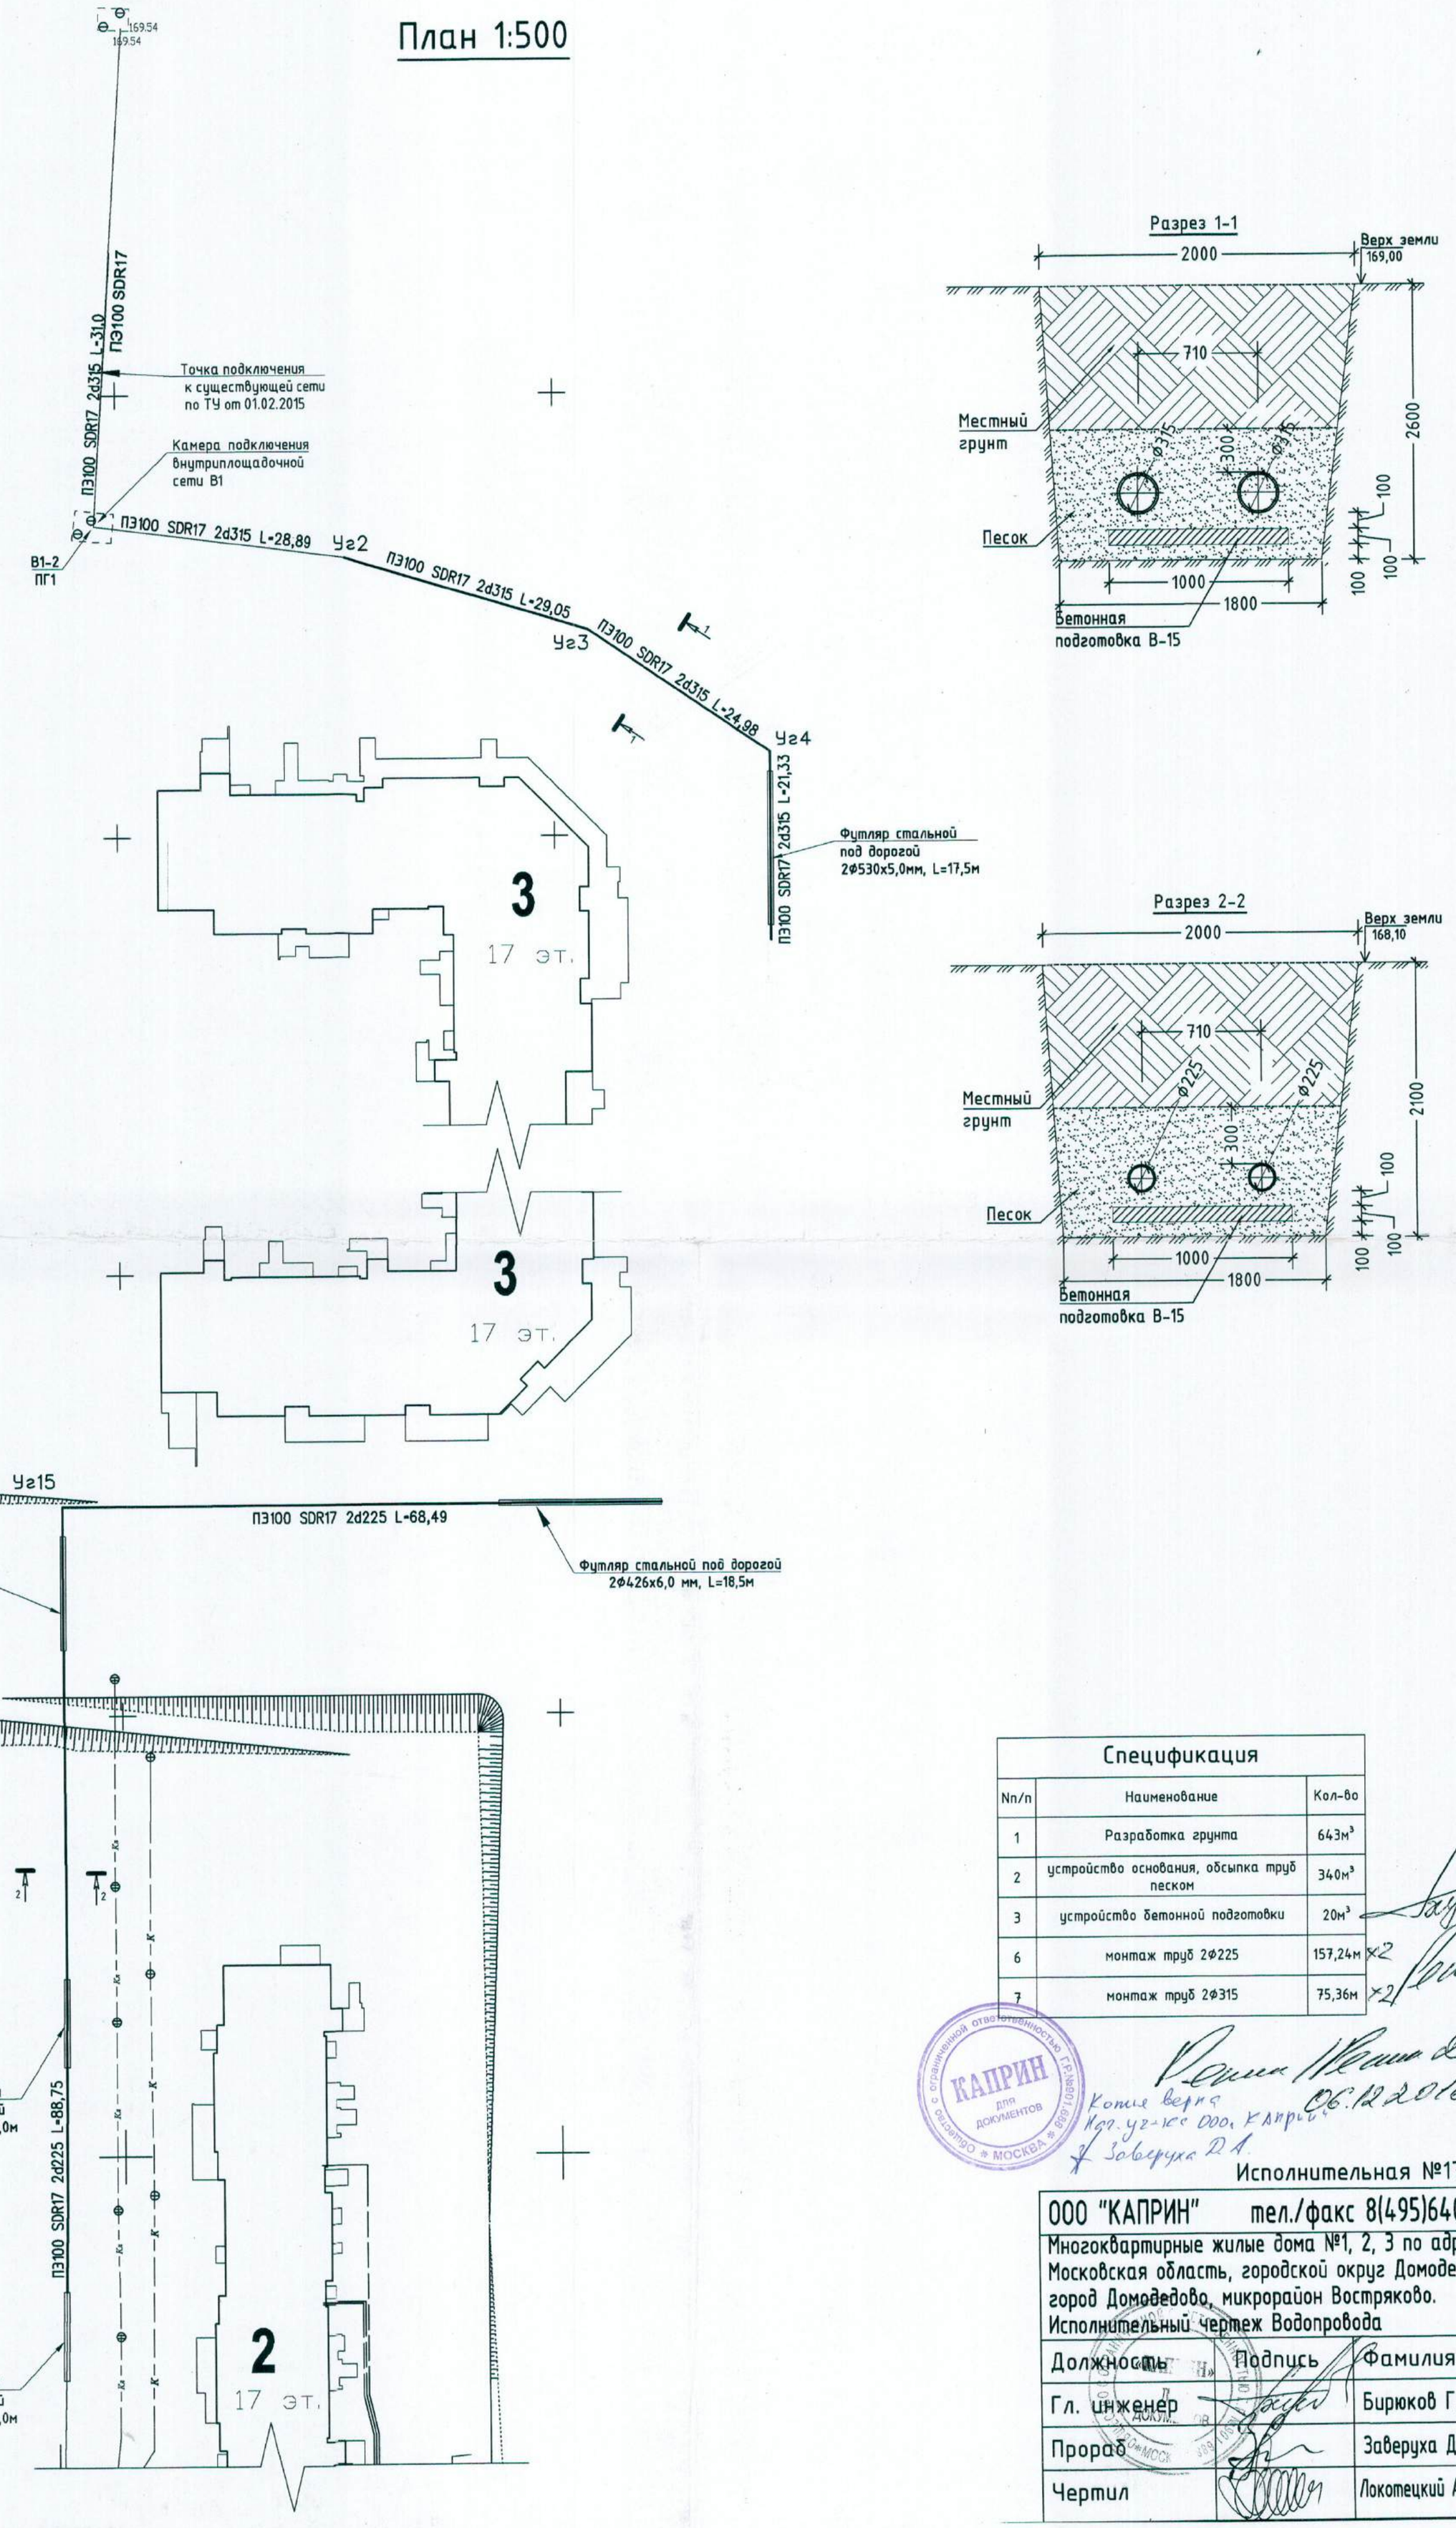

Разрез 1-1

Разрез 2-2

Спецификация

Nп/п	Наименование	Кол-во
1	Разработка грунта	643м³
2	устройство основания, обсыпка труб песком	340м³
3	устройство бетонной подготовки	20м³
6	монтаж труб 2ф225	157,24м ×2
7	монтаж труб 2ф315	75,36м ×2


Копия верна
Исп. уполномоченное ООО, Каприн
Заверуха Д.А.
06.12.2016


Исполнительная №17 Лист1


ООО "КАПРИН" тел./факс 8(495)640-26-22			
Многоквартирные жилые дома №1, 2, 3 по адресу: Московская область, городской округ Домодедово, город Домодедово, микрорайон Востряково. Исполнительный чертеж Водопровода			
Должность	Подпись	Фамилия	Дата
Гл. инженер		Бирюков Г.В.	
Прораб		Заверуха Д.А.	
Чертил		Локотецкий А.С.	

План 1:500

Схема привязок

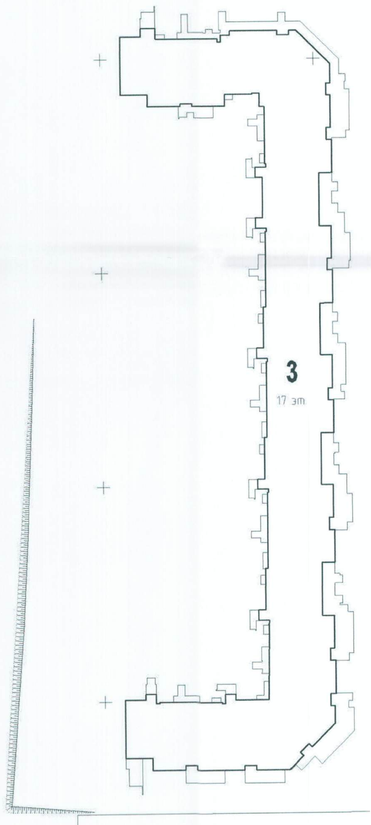

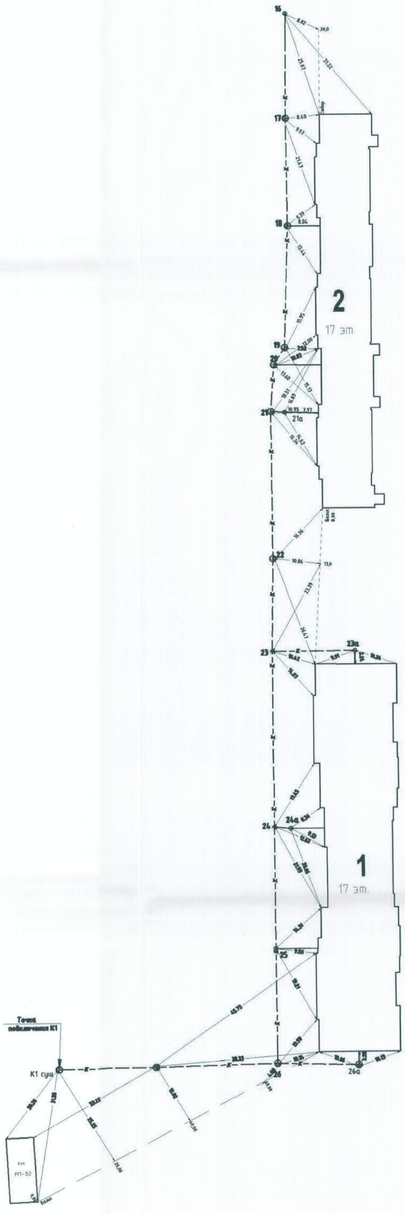

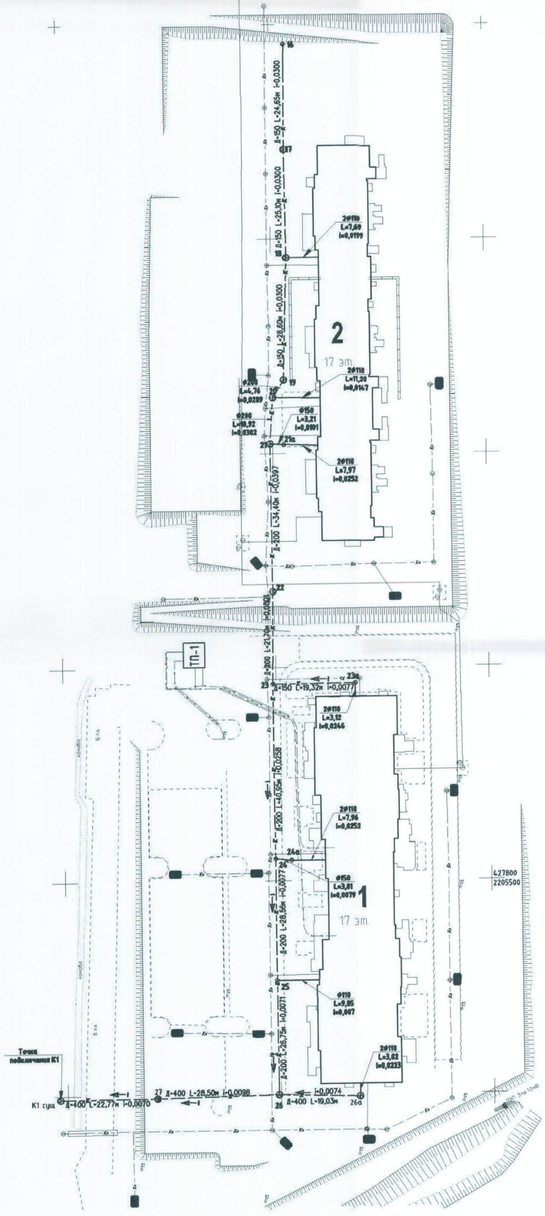


Условные обозначения подземных коммуникаций

- Теплосеть
- Водопровод
- Водосток
- Дренаж
- Канализация
- Газопровод
- Кабель МОСЭНЕРГО
- Кабель МОСГОРСВЕТ
- Телефон. канализация
- Кабель заземления
- Общий коллектор
- Блочная канализация МОСЭНЕРГО
- Кабельный коллектор МОСЭНЕРГО

Спецификация		
№п/п	Наименование	Кол-во
1	Разработка грунта	1392м³
2	устройство основания, обсыпка труб песком	439м³
3	устройство бетонной подготовки-обойма	38м³
4	монтаж труб Ф110	9,85м
5	монтаж труб Ф110	40,96м
6	монтаж труб Ф150	104,69м
7	монтаж труб Ф200	168,04м
8	монтаж труб Ф400	70,30м

ГСО "КАПРИН"		Тел./факс 84956402622
Многоквартирные жилые дома №1, 2, 3 по адресу: Московская область, городской округ Домодедово, город Домодедово, микрорайон Востряково. Исполнительный чертеж Канализации Ф455; Ф225; Ф160		
Проектная организация	ООО "ПСК-СЕНАТОР"	220/ПД-НК
Административная инспекция		Ордер №
Строительство начато	2016	Согласование с ОПС
Строительство закончено	2016	
Должность	Подпись	Фамилия / Дата
Гл. инженер		Биржиков Г.В.
Прораб		Заверуха Д.А.
Геодезист		Потапов А.С.
Механизатор		Докучаевский А.С.

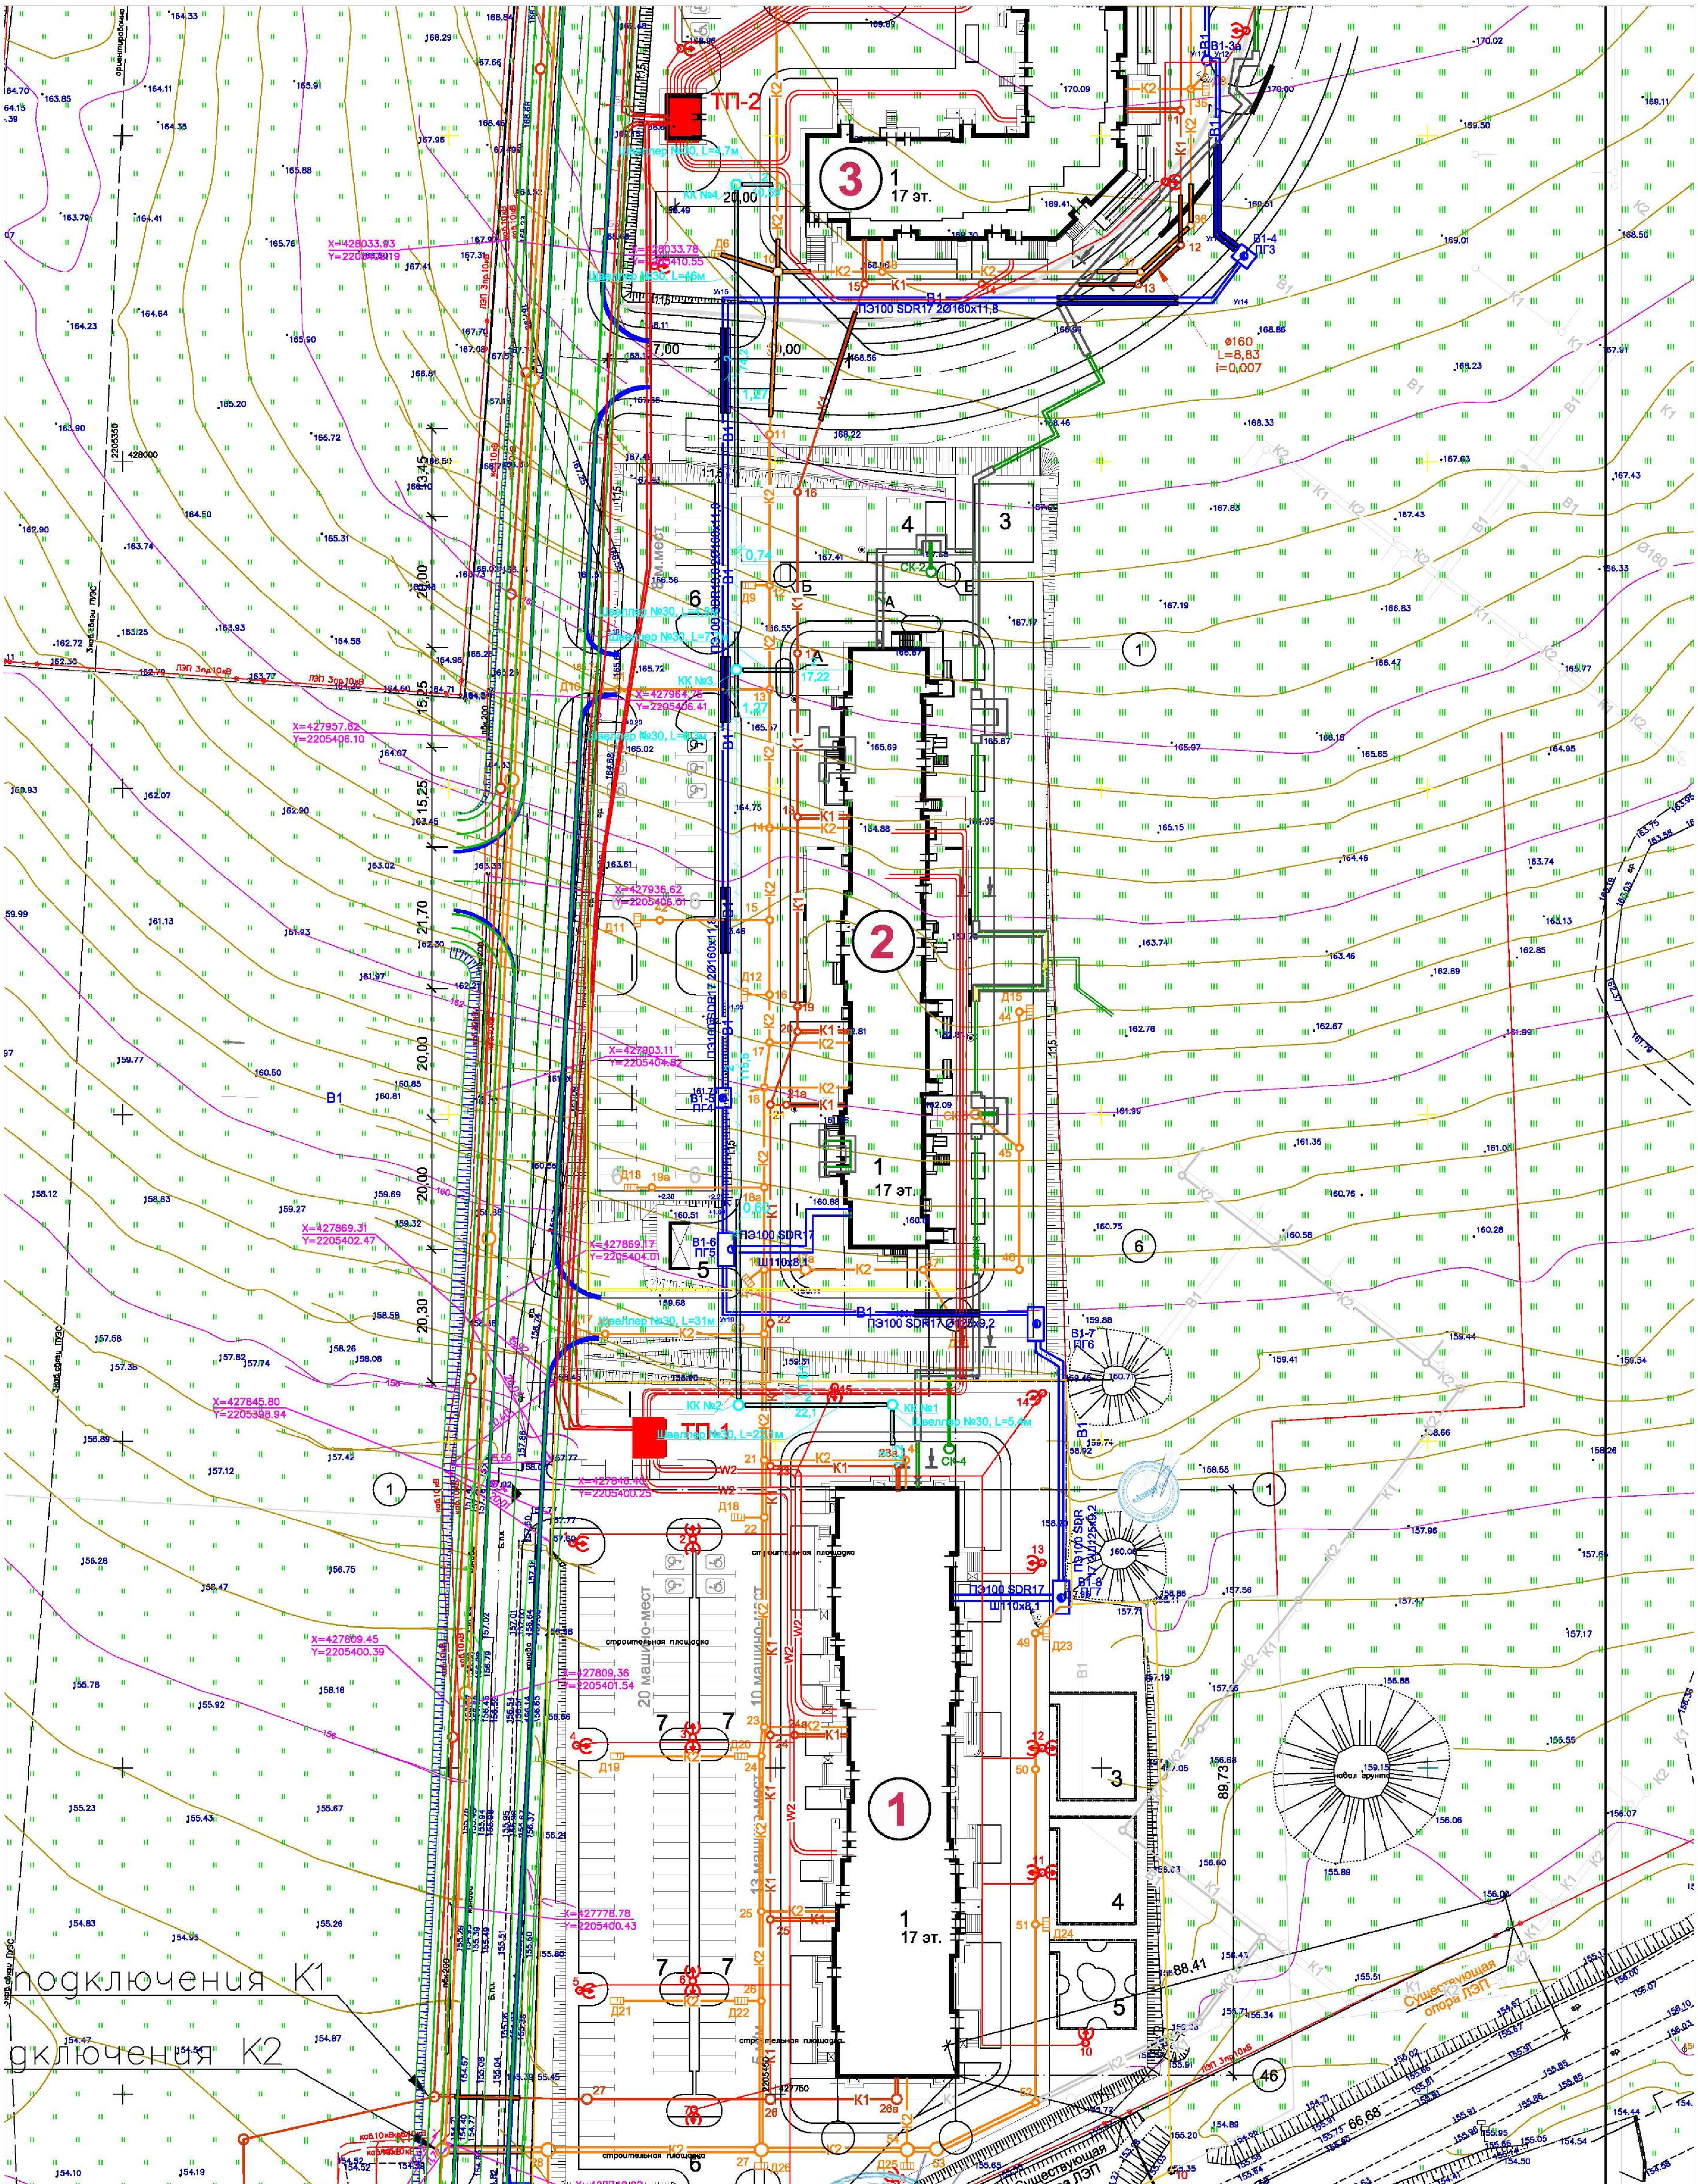

Условные обозначения

КК №5 - Колодец кабельный, проектируемый с указанием номера

- Проектируемая слаботочная кабельная канализация

- Проектируемая слаботочная кабельная канализация, проложенная под швеллером

						1-ГП/02-16		
						Московская область, городской округ Домодедово, город Домодедово, микрорайон Востряково		
Изм.	Кол. уч	Лист	№ док	Подп.	Дата			
Разраб.		Теребун			08.17	Линейные сооружения	Стадия	Лист	Листов
Н.контроль		Терентьев			08.17		И	1	1
						Исполнительный чертеж внутриплощадочной кабельной канализации	ООО "НТСИ Телеком"		
ГИП		Павлов			08.17				

План 1:500


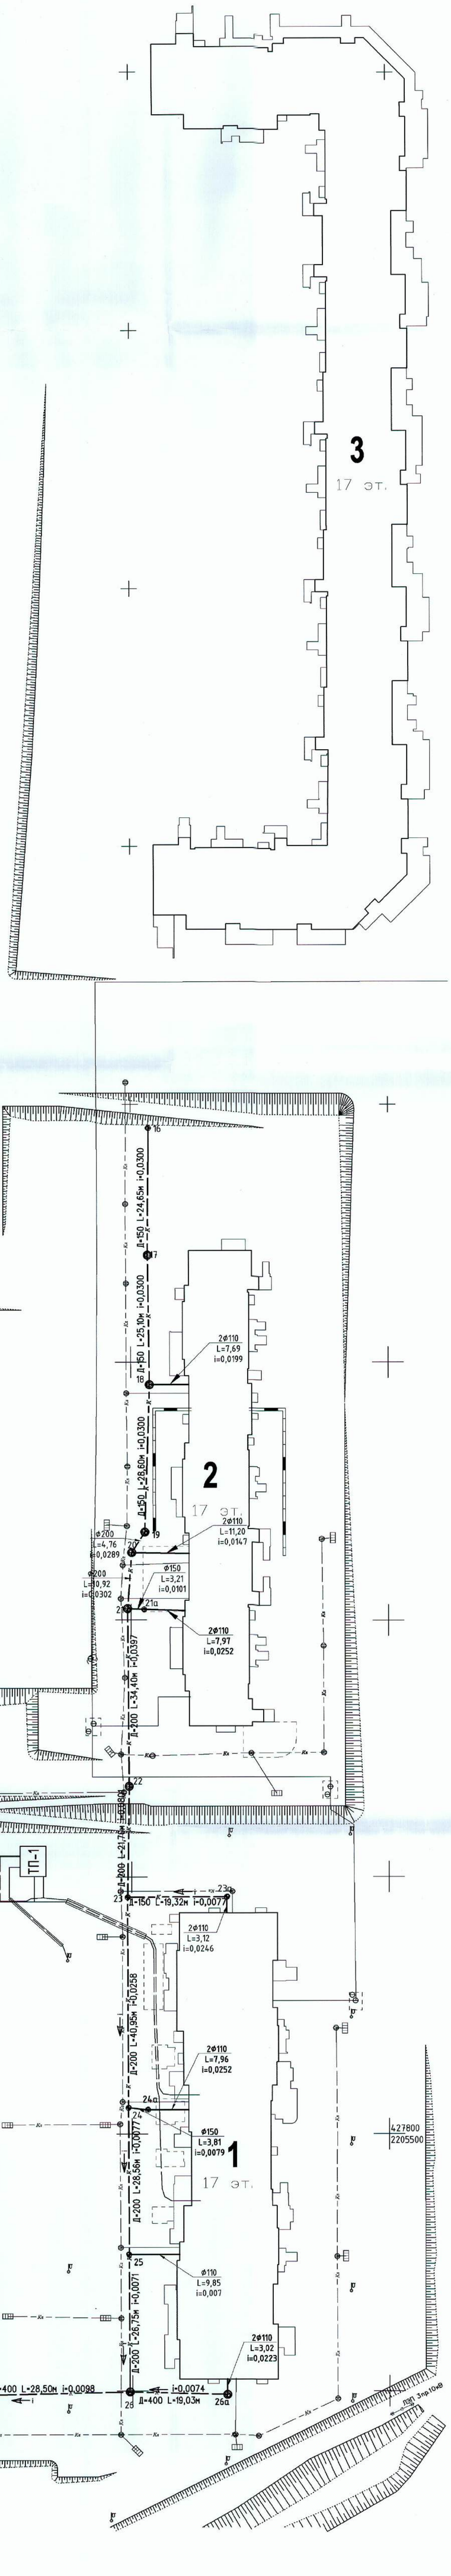


Схема привязок

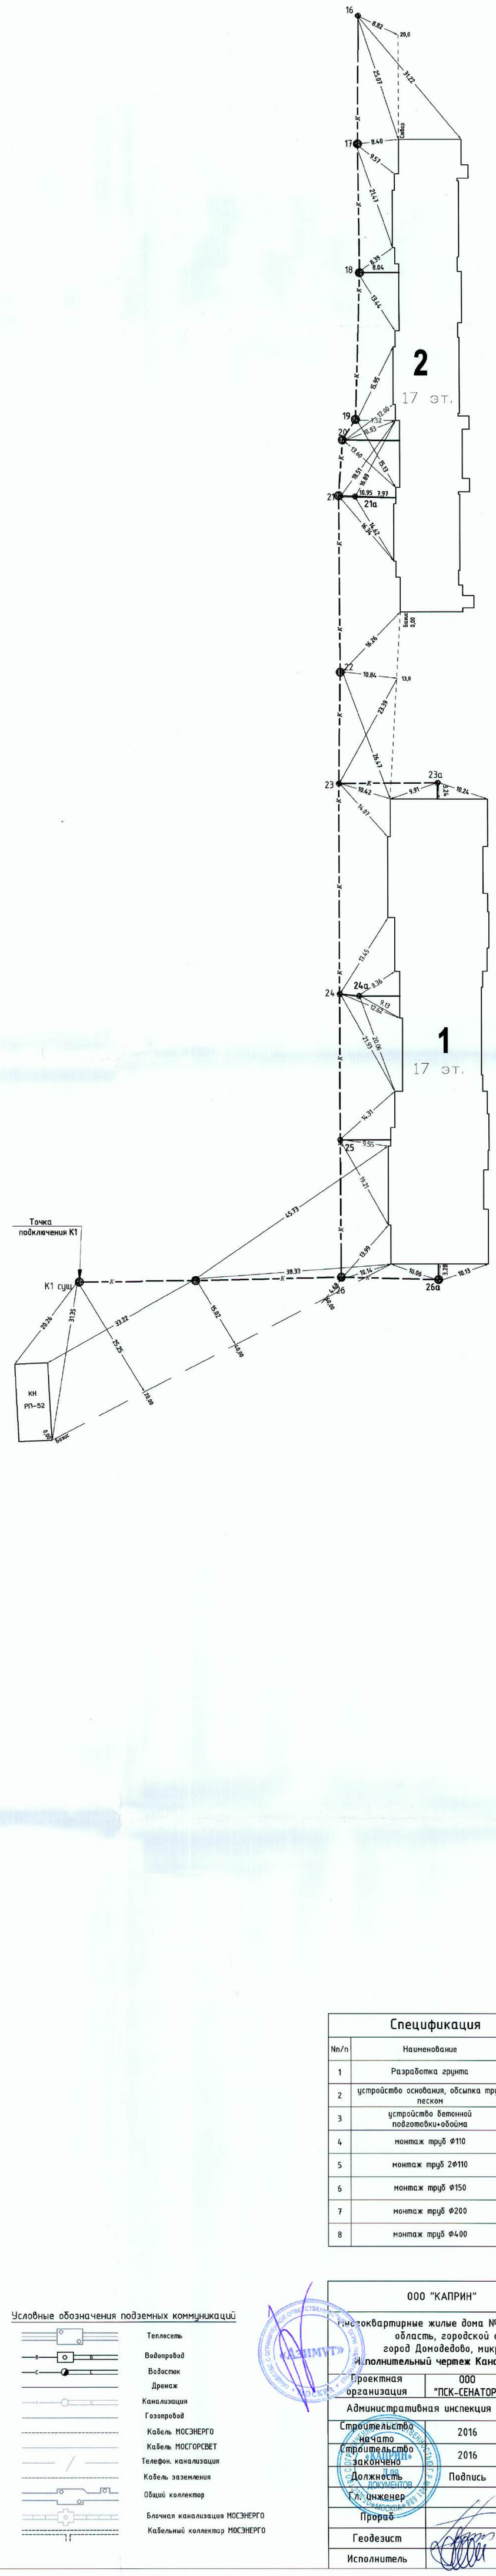

Спецификация

Nn/n	Наименование	Кол-во
1	Разработка грунта	1392м³
2	устройство основания, обсыпка труб песком	431м³
3	устройство бетонной подготовки+обойма	38м³
4	монтаж труб ф110	9,85м
5	монтаж труб 2ф110	40,96м
6	монтаж труб ф150	104,69м
7	монтаж труб ф200	168,04м
8	монтаж труб ф400	70,30м

Условные обозначения подземных коммуникаций

- Теплосеть
- Водопровод
- Водосток
- Дренаж
- Канализация
- Газопровод
- Кабель МОСЭНЕРГО
- Кабель МОСГОРСВЕТ
- Телефон. канализация
- Кабель заземления
- Общий коллектор
- Блочная канализация МОСЭНЕРГО
- Кабельный коллектор МОСЭНЕРГО

ООО "КАПРИН" | Тел./факс 84956402622

Многоквартирные жилые дома №1, 2, 3 по адресу: Московская область, городской округ Домодедово, город Домодедово, микрорайон Востряково.

Исполнительный чертеж Канализации ф455; ф225; ф160

Проектная организация	ООО "ПСК-СЕНАТОР"	220/ПД-НК
Административная инспекция		Ордер №
Строительство начато	2016	Согласование с ОПС
Строительство закончено	2016	

Должность	Подпись	Фамилия	Дата
Гл. инженер		Бирюков Г.В.	
Прораб		Заберуха Д.А.	
Геодезист		Потапов А.С.	
Исполнитель		Локотецкий А.С.	

План 1:500


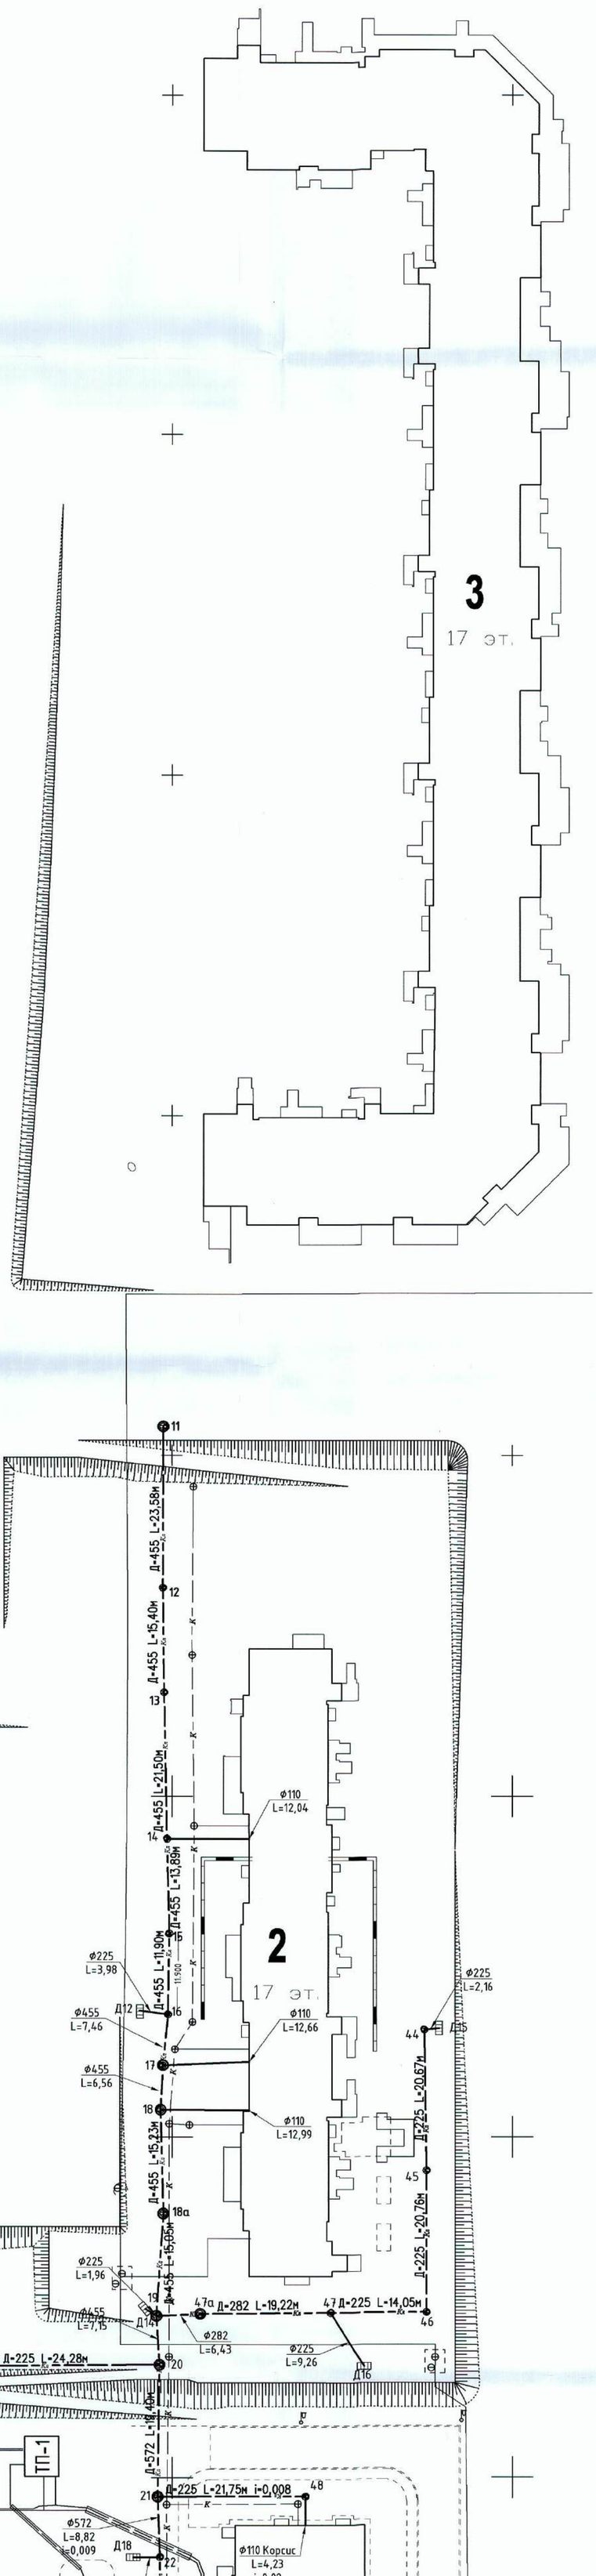


Схема привязок

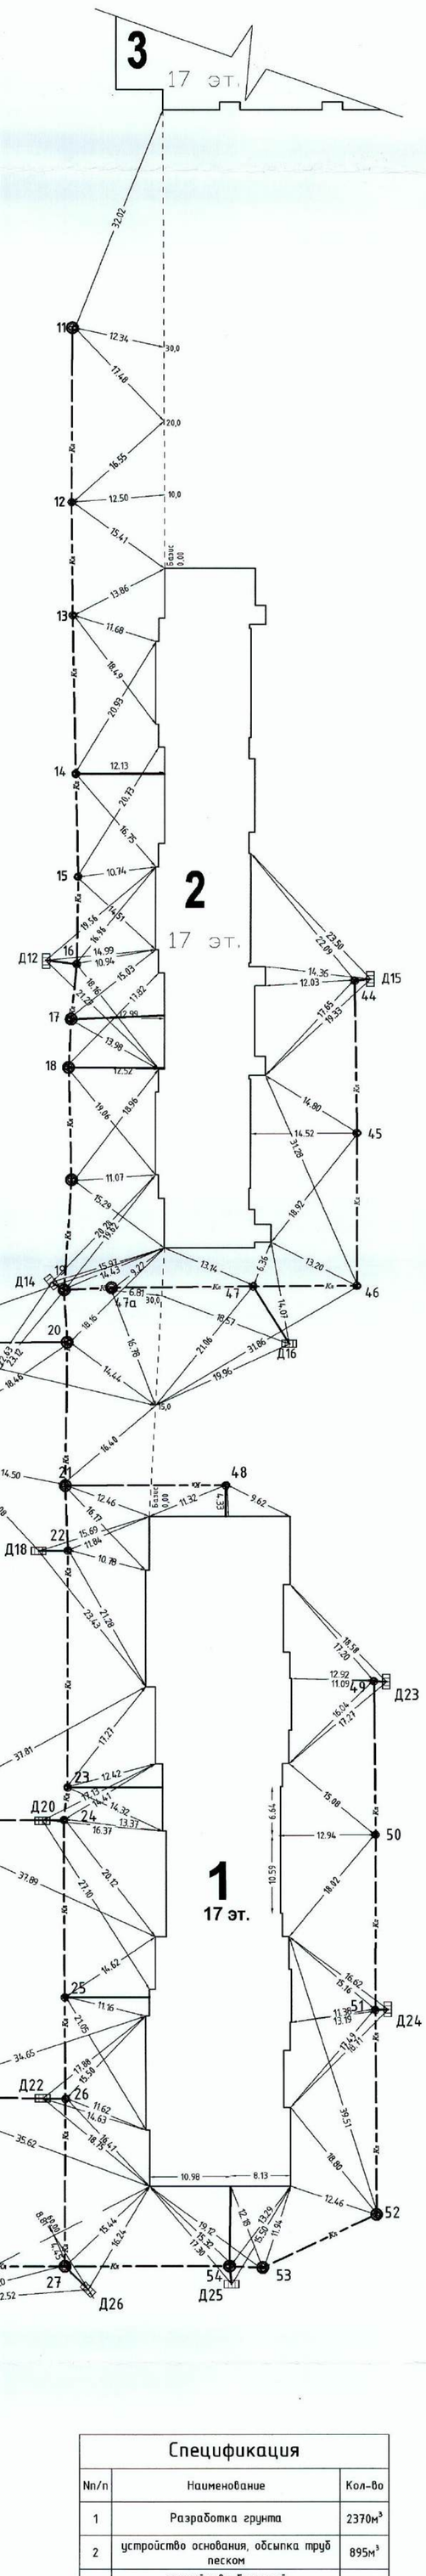


Спецификация		
Nп/п	Наименование	Кол-во
1	Разработка грунта	2370м³
2	устройство основания, обсыпка труб песком	895м³
3	устройство бетонной подготовки+обойма	72м³
4	монтаж труб ф110	77,12м
5	монтаж труб ф225	265,69м
6	монтаж труб ф282	25,65м
7	монтаж труб ф455	137,72м
8	монтаж труб ф572	146,69м
9	монтаж труб ф684	71,27м

Условные обозначения подземных коммуникаций

- Теплосеть
- Водопровод
- Водосток
- Дренаж
- Канализация
- Газопровод
- Кабель МОСЭНЕРГО
- Кабель МОСГОРСВЕТ
- Телефон. канализация
- Кабель заземления
- Общий коллектор
- Блочная канализация МОСЭНЕРГО
- Кабельный коллектор МОСЭНЕРГО

ООО "КАПРИН"		Тел./факс 84956402622
Многоквартирные жилые дома №1, 2, 3 по адресу: Московская область, городской округ Домодедово, город Домодедово, микрорайон Востряково. Исполнительный чертеж Водостока ф684; ф572; ф455; ф225		
Проектная организация	ООО "ПСК-СЕНАТОР"	220/ПД-НК
Административная инспекция		Ордер №
Строительство начато	2016	Согласование с ОПС
Строительство закончено	2016	
Должность	Подпись	Фамилия / Дата
Гл. инженер		Бирюков Г.В.
Прораб		Заверуха Д.А.
Геодезист		Потапов А.С.
Исполнитель		Локотецкий А.С.

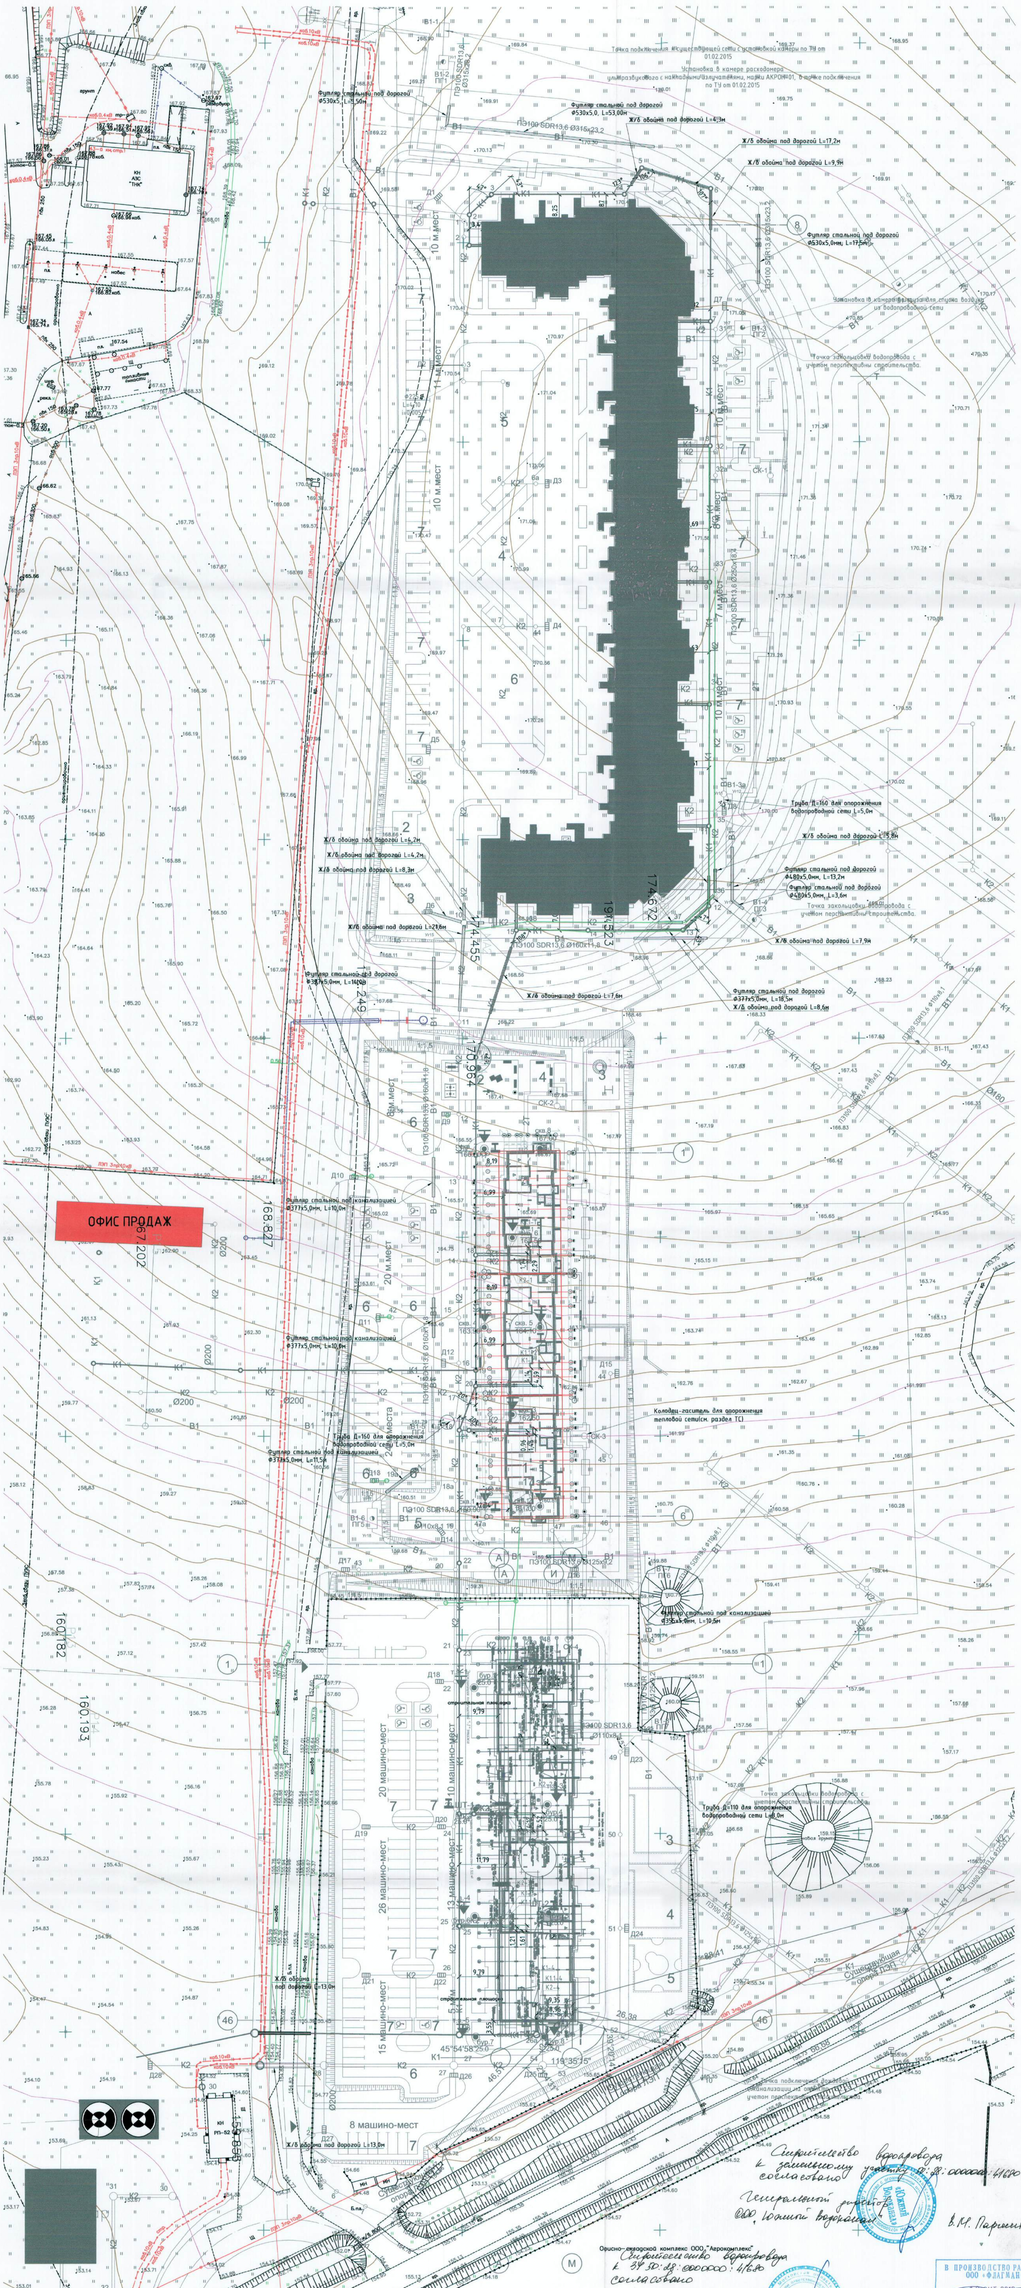

Условные обозначения

- В1 — Хозяйственно-противопожарный водопровод
- В1 — Хозяйственно-противопожарный водопровод на перспективу застройки территории
- К1 — Хозяйственно-бытовая канализация
- К1 — Хозяйственно-бытовая канализация на перспективу застройки территории
- К2 — Канализация дождевых сточных вод
- К2 — Канализация дождевых сточных вод на перспективу застройки территории
- Т — Тепловая сеть

Примечания

Полная привязанность и привязки вводов и выпусков сетей указаны на схемах и детализировке.

Строительство водопровода к зданию согласовано
Генеральный директор ООО "Ваша Вершина" В.М. Пархин

Строительство водопровода ЗУ №: 00:00:0000:1656 согласовано
Генеральный директор ООО "Большое Домодедово" В.М. Пархин


В ПРОИЗВОДСТВО РАБОТ ООО «ФЛАГМАН» 18 ОКТ 2019

Заказчик ООО "Азимут"

								220ПЗ-НК	
1		Зам.						Московская область, городской округ Домодедово, город Домодедово, микрорайон Востряково	
Изм	Кол.уч.	Лист	№ док.	Подпись	Дата				
Разраб.								Многоквартирные жилые дома №: 1, 2, 3	Стадия: Р; Лист: 4; Листов:
Рук.группы									
Нач.отд.								План сетей хозяйственно-бытовой канализации	ООО "Флагман"
Н.контр.								М 1:500	
ГИП									

Формат А2

Инв.№ подл. | Подпись и дата | Взам.инв.№

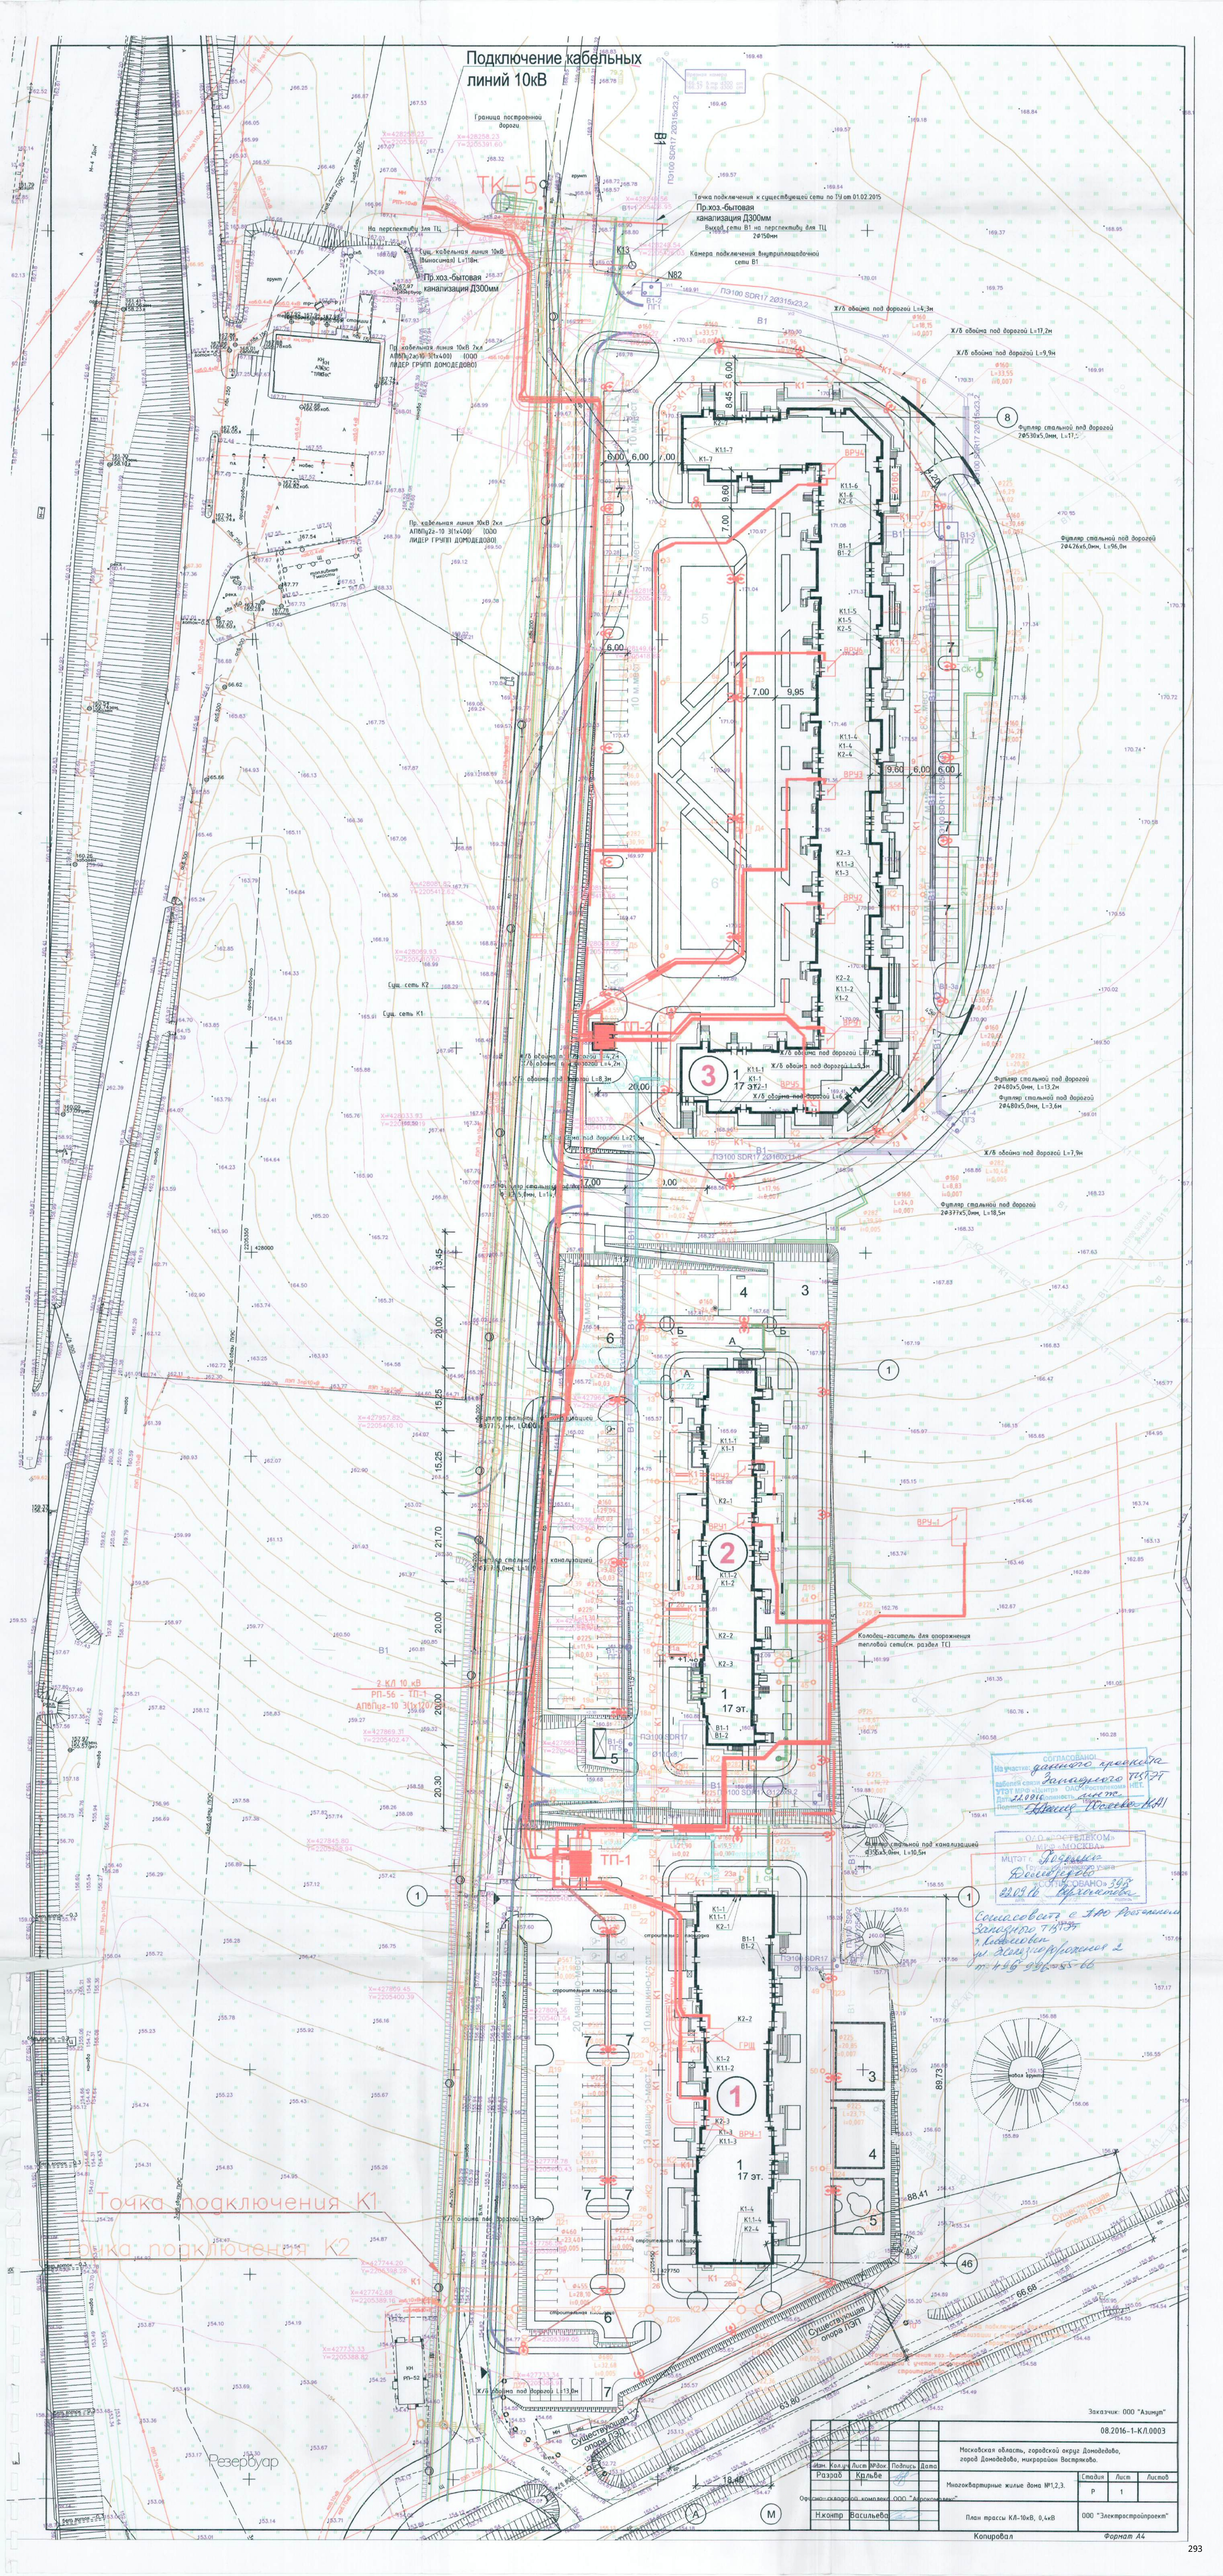
Подключение кабельных линий 10кВ
ТК-5
ТП-1
Точка подключения К1
Точка подключения К2
Резервуар
Заказчик: ООО "Азимут"
08.2016-1-КЛ.0003
Многоквартирные жилые дома №1,2,3.
План трассы КЛ-10кВ, 0,4кВ
ООО "Электростройпроект"
Копировал
Формат А4


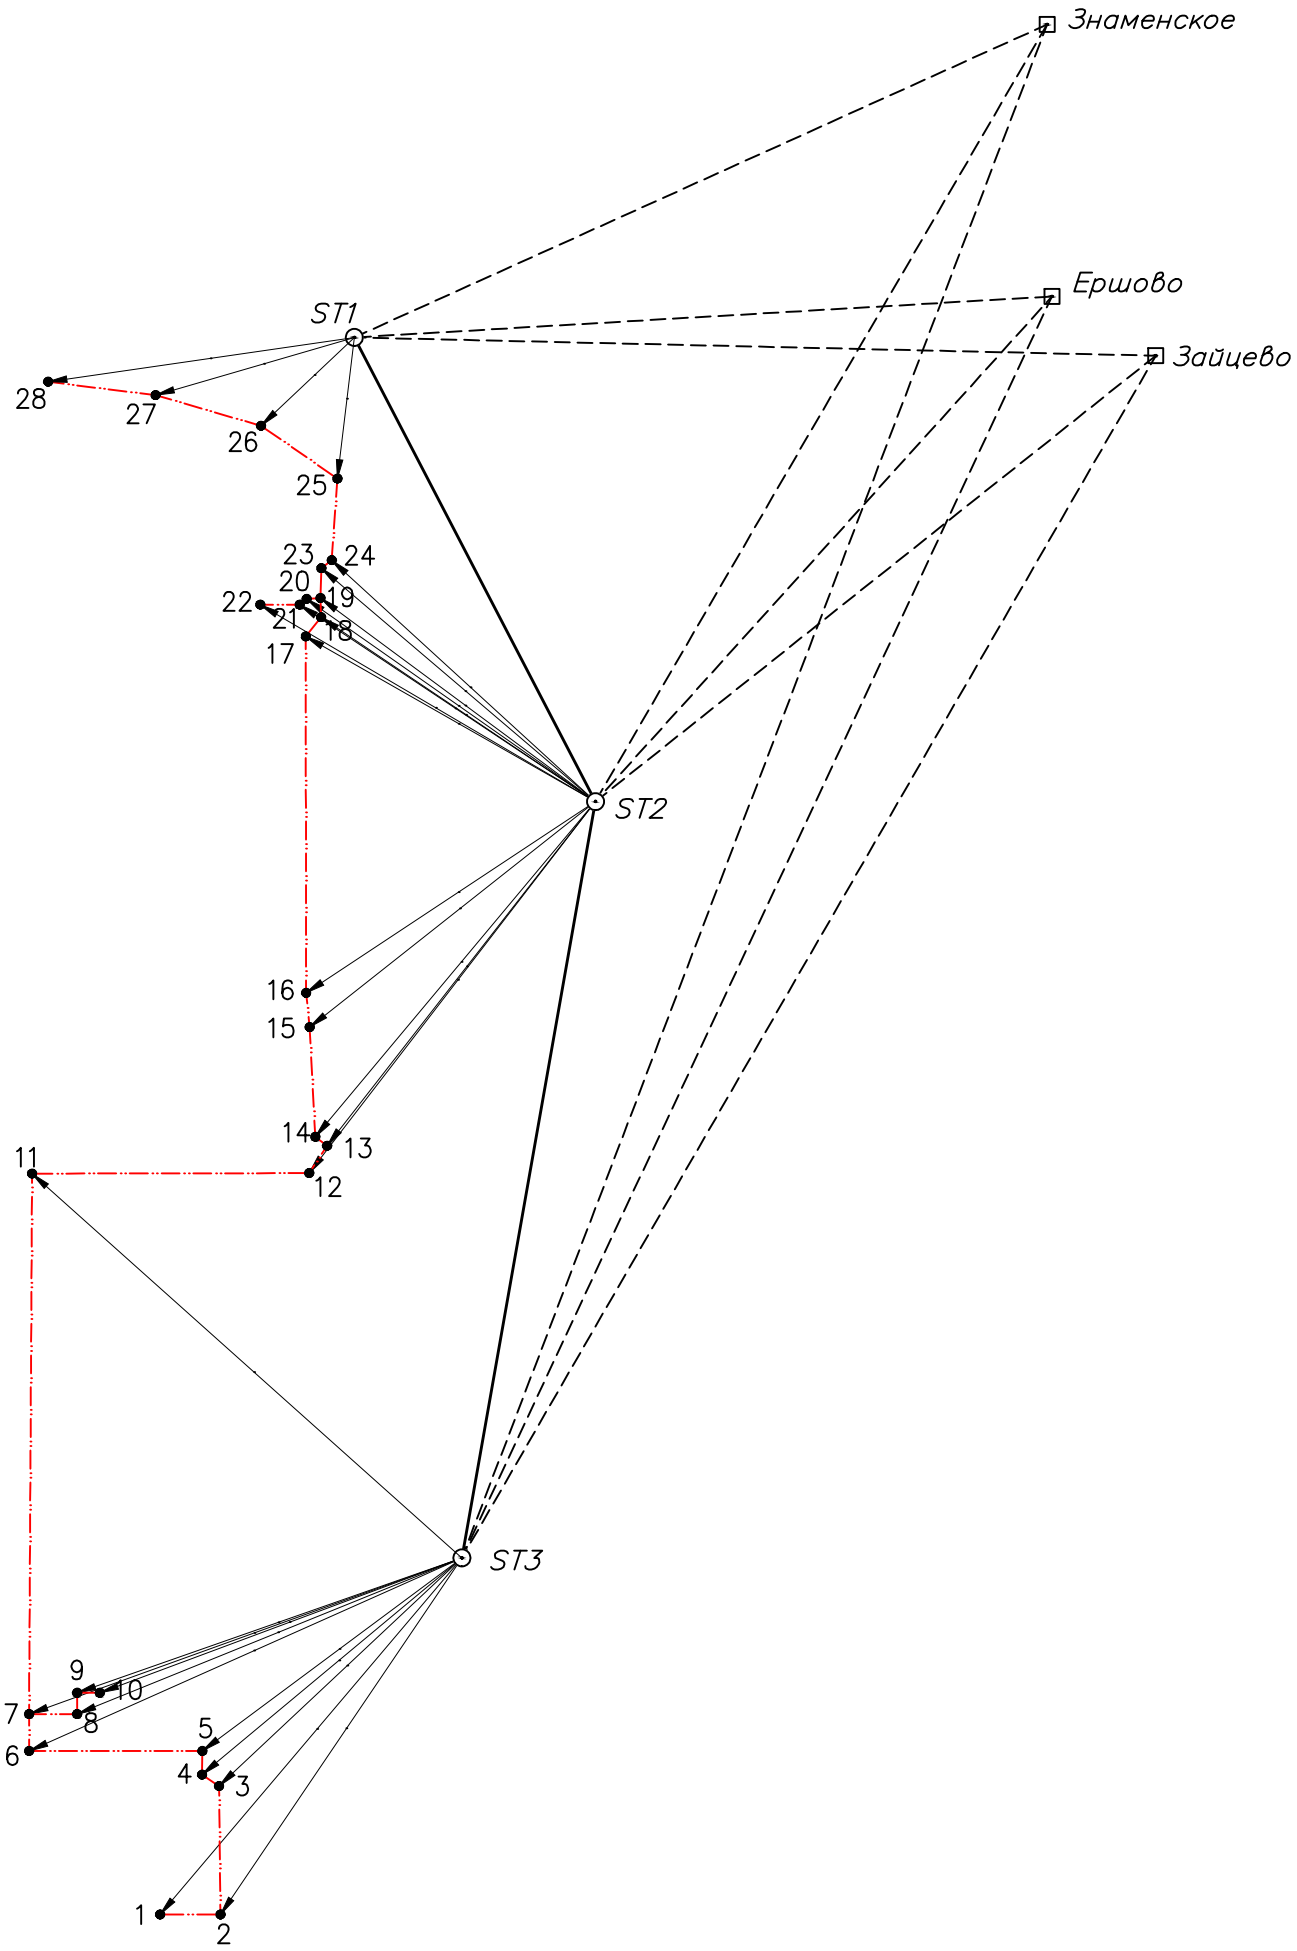

Точка подключения К1
Точка подключения К2
Резервуар
ТП-1
ТП-2
ТК-5
Пр.водосток Д=800/925мм
Пр.хоз.-бытовая канализация Д300мм
Существующая опора ЛЭП
Точка подключения хоз.-бытовой канализации с учетом перспективы строительства
Точка подключения дождевой канализации с учетом перспективы строительства
В ПРОИЗВОДСТВО РАБОТ
ООО «АЗИМУТ»
07 ИЮН 2016
ПРЕДСТАВИТЕЛЬ ЗАКАЗЧИКА
СИМАКИН А. А.
Заказчик: ООО "Азимут"
Согласовано
Архивный экземпляр
220/ПД-НВК
Московская область, городской округ Домодедово, город Домодедово, микрорайон Востряково.
Изм.
Кол.уч
Лист
№док.
Подпись
Дата
Разраб
Кузнецова
Многоквартирные жилые дома №1,2,3.
Стадия
Лист
Листов
Р
1
Офисно-складской комплекс ООО "Аэрокомплекс"
Н.контр
Ситников
Сводный план инженерных сетей М1:500
ПСК-СЕНАТОР
Копировал
Формат А4


Схема геодезических построений



Условные обозначения:

	Часть контура образованного проекцией вновь образованного подземного конструктивного элемента сооружения
•	Характерная точка контура сооружения
1	Номер характерной точки контура сооружения
⊡ Ершово	Пункт опорной межевой сети
⊙ ST1	Обозначение пункта съемочного обоснования, положение которого определено приемниками типа GPS
	Направления базисной линии от пункта ОМС до пункта съемочного обоснования
	Направления геодезических построений при определении координат характерных точек контура сооружения
	Направление геодезических построений при создании съемочного обоснования


Схема геодезических построений

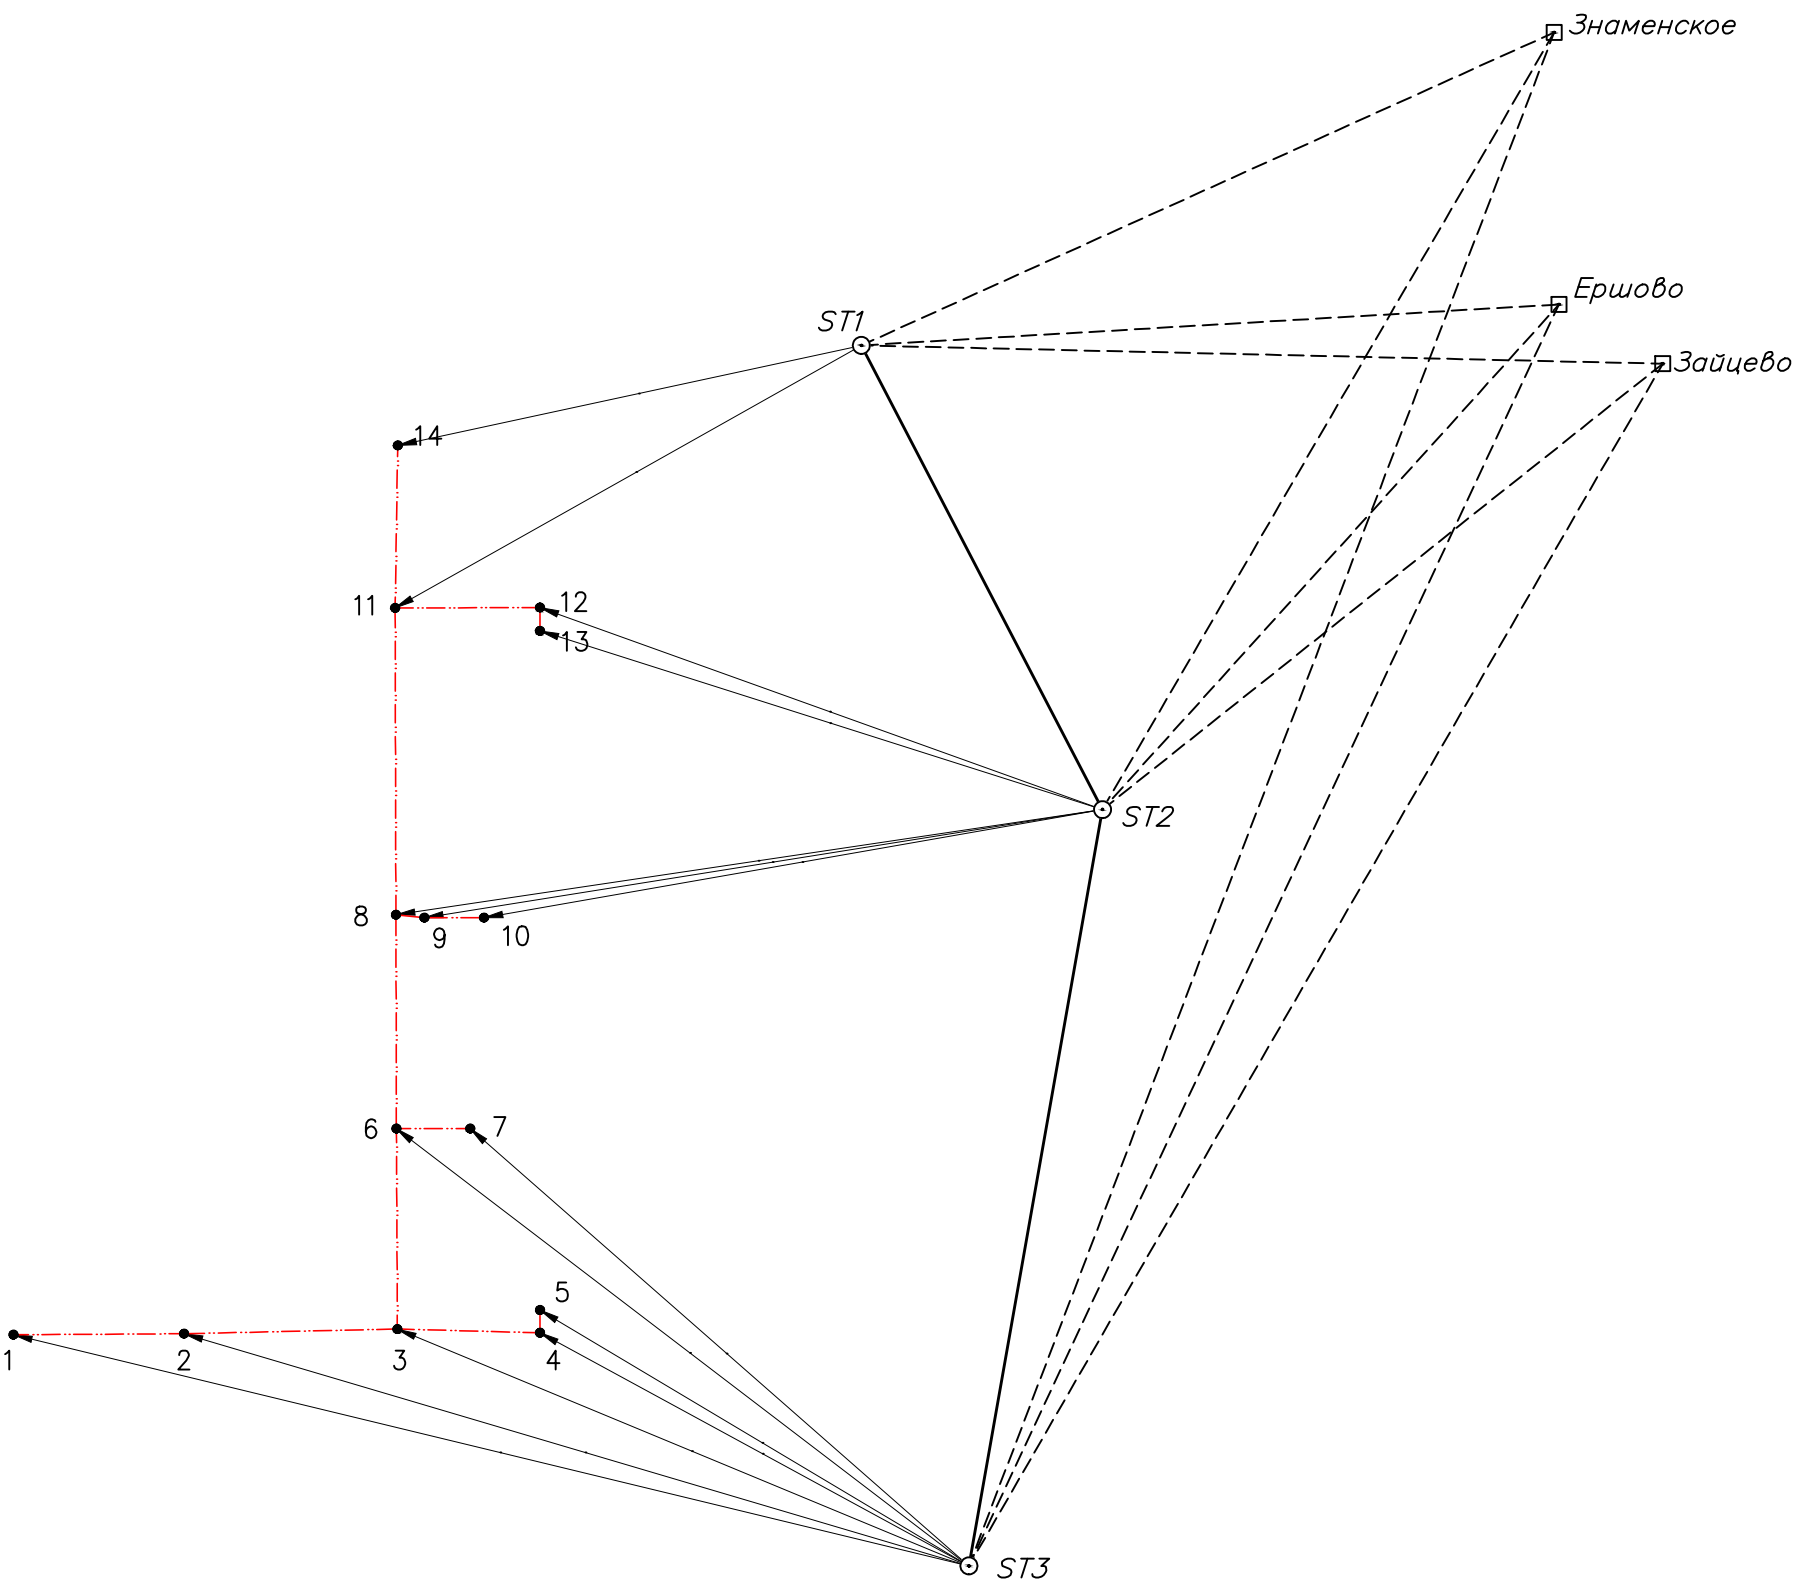

Условные обозначения:

	Часть контура образованного проекцией вновь образованного подземного конструктивного элемента сооружения
•	Характерная точка контура сооружения
1	Номер характерной точки контура сооружения
⊡ Ершово	Пункт опорной межевой сети
⊙ ST1	Обозначение пункта съемочного обоснования, положение которого определено приемниками типа GPS
	Направления базисной линии от пункта ОМС до пункта съемочного обоснования
	Направления геодезических построений при определении координат характерных точек контура сооружения
	Направление геодезических построений при создании съемочного обоснования

Схема расположения объекта недвижимости (части объекта недвижимости)
на земельном участке

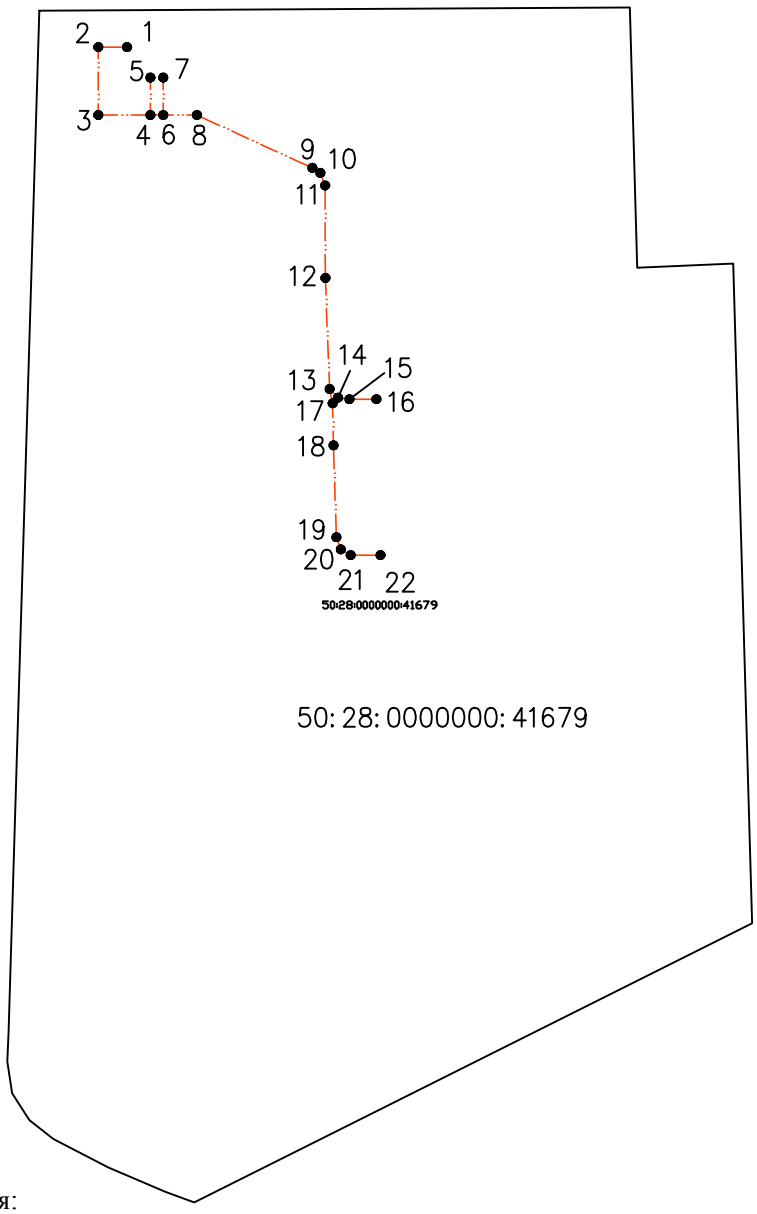

Условные обозначения:

Часть контура образованного проекцией вновь образованного подземного конструктивного элемента сооружения

Существующая часть границы, имеющиеся в ЕГРН сведения о которой достаточны для определения ее местоположения


Характерная точка контура сооружения

1 Номер характерной точки контура сооружения

50: 28: 0000000: 41679 Кадастровый номер земельного участка в кадастровом квартале 50:28:0060212

ТК-5

М 1 : 500

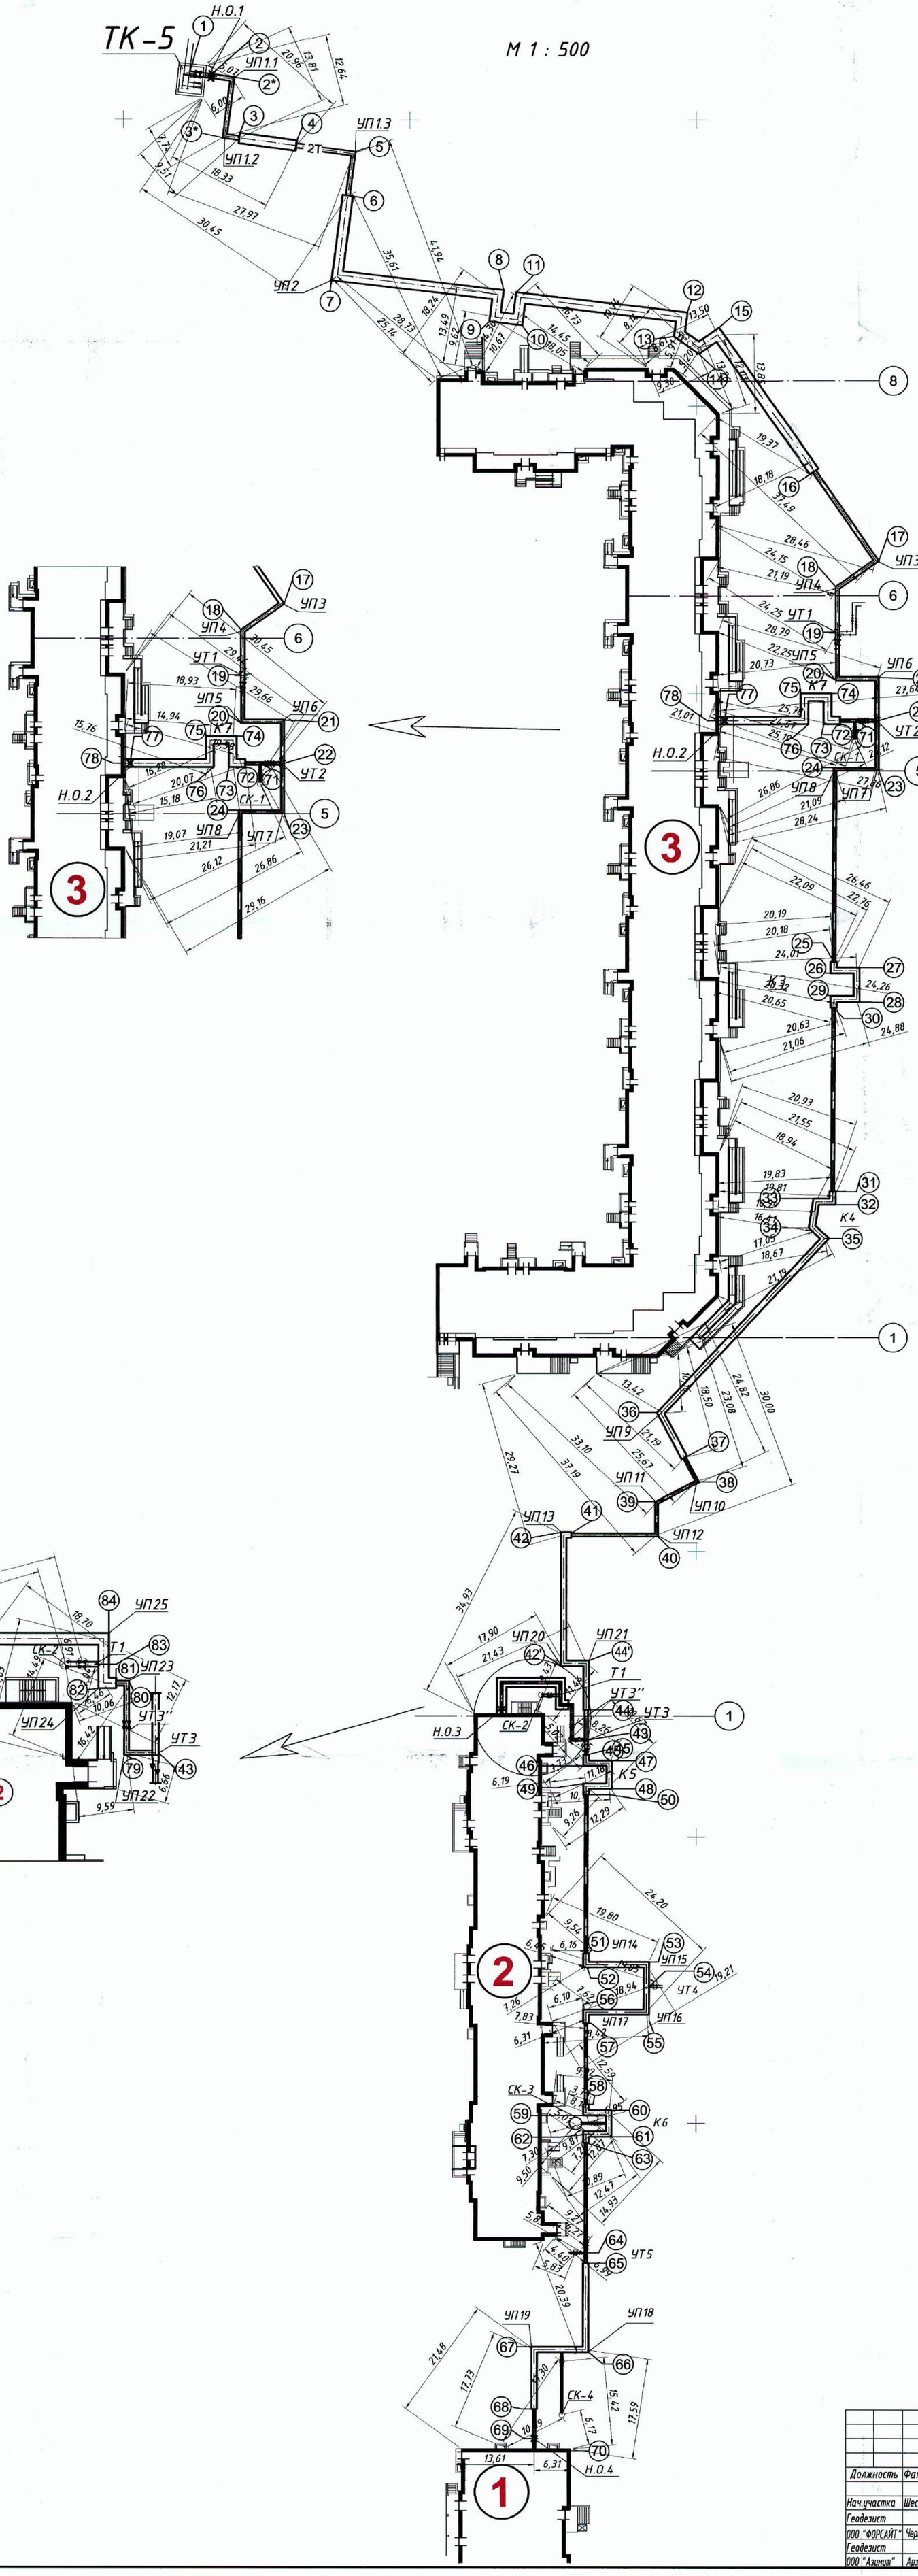

1. Все размеры даны в метрах
2. Система высот Балтийская
3. Система координат МСК-50

Исполнительная документация
Начальник ПТО ООО "ФОРСАЙТ"
_____ Л.В.Бойко

						ООО "ФОРСАЙТ". Исполнительная схема №220/ПД-ТС-ИД	
						Московская область, городской округ Домодедово, город Домодедово, микрорайон Востряково, д.1,2,3	
Должность	Фамилия	Подп.	Дата			Тепловая сеть к жилым домам № 1, 2, 3.	Стадия: ИД; Лист: 1.1; Листов:
Нач.участка	Шесталюк И.П.						
Геодезист							
ООО "ФОРСАЙТ"	Черныгов А.Н.					Исполнительная схема плана тепловой сети с характерными точками и привязками	ООО "ФОРСАЙТ"
Геодезист							
ООО "Азимут"	Арзуманян А.А.						

Формат А1

Постоянно

ФЕДЕРАЛЬНАЯ СЛУЖБА
ПО ЭКОЛОГИЧЕСКОМУ, ТЕХНОЛОГИЧЕСКОМУ И АТОМНОМУ НАДЗОРУ
(РОСТЕХНАДЗОР)

ЦЕНТРАЛЬНОЕ УПРАВЛЕНИЕ
Юр. адрес: ул. Рождественка, д.5/7, Москва, 107031 Почт. адрес: 107078, г. Москва, 1-й Басманный переулок, д. 6, стр. 4.
Телефон: (495) 695-43-89, Факс: (495) 691-43-65 E-mail: info@cntr.gosnadzor.ru, http://www.cntr.gosnadzor.ru
ОКПО 02844133, ОГРН 1067746766240 ИНН/КПП 7702609639/770201001

УТВЕРЖДАЮ
Начальник межрегионального отдела по котлонадзору и надзору за тепловыми установками и сетями ЦУ Ростехнадзора
Должность лица, утвердившего акт осмотра

_____ /Шамонов Е.В./
Подпись ф.и.о.

«23» ноября 2016г.
м.п.

ООО «ЛИДЕР ГРУПП ДОМОДЕДОВО»
Наименование организации (собственник)

Генеральный директор Р.М. Лябихов
Должность, Ф.И.О. руководителя, (владельца)

Адрес: юридический: 142062, г. Домодедово, Московская область, с.Растуново, ул. Заря, строение 58 тел. 8(495)984-91-55
Юридический адрес, фактический адрес, телефон

ИНН 7703815899

ОГРН 1147746927228

АКТ
ОСМОТРА ТЕПЛОВЫХ ЭНЕРГОУСТАНОВОК И ТЕПЛОВЫХ СЕТЕЙ

№ 5.2-122/17 «23» 03 2017 года

Тепловые сети системы к жилому дому №1 по адресу: Московская область, городской округ Домодедово, город Домодедово,мкр «Востряково».
(наименование энергоустановки, почтовый адрес)

Акт составлен
Главным государственным инспектором межрегионального отдела по котлонадзору и надзору за тепловыми установками и сетями Центрального управления Ростехнадзора Родиным Романом Владимировичем т. 8 (495) 625-93-79
(должностное лицо территориального органа Ростехнадзора)

Центральное управление Федеральной службы по экологическому, технологическому и атомному надзору

107031, г. Москва, ул. Рождественка, д. 5/7.

в присутствии руководителя (заявитель), технического руководителя или ответственного за исправное состояние и безопасную эксплуатацию тепловых энергоустановок
Генерального директора ООО «ЛИДЕР ГРУПП ДОМОДЕДОВО» Р.М. Лябихова 8 (495)984-91-55
(наименование организации, должность, Ф.И.О, № телефона)

в том, что «21» 03 2017 г. проведена проверка технической, исполнительной, пуско-наладочной и эксплуатационной, документации и осмотр технического состояния тепловой сети к жилому дому

№1по адресу: Московская область, городской округ Домодедово, город Домодедово, мкр. «Востряково».

(наименование энергоустановки)

По результатам проверки и осмотра установлено:

1. Состав и характеристика тепловых энергоустановок и тепловых сетей:

1. Состав и характеристика тепловых энергоустановок и тепловых сетей:

Назначение тепловых сетей: Внутриквартальная тепловая сеть, тепловая сеть ввода

Характеристика тепловых сетей:

Протяженность 2d155, L=310м; 2d=107.98, L=215.95м; 2d=281,L=562м; 2d=225,L=450м.

Диаметр, мм: 133мм; 159мм; 219мм; 325мм.

Вид прокладки: бесканальная на песчаном основании, прокладка в ж/б канале с засыпкой песком.

Точка присоединения: существующая тепловая камера ТК-5 2Ду=325мм (в соответствии со схемой подключения)

Назначение здания, где вводится система теплопотребления: жилой дом №1

Тип тепловой (теплопотребляющей) энергоустановка: Тепловые сети к жилому дому №1 по адресу: Московская область, городской округ Домодедово, город Домодедово, мкр. «Востряково»..

2. Теплоснабжающая организация ООО племзавод «Барыбино»

Проект системы теплопотребления разработан ООО «ПСК-СЕНАТОР» «Тепломеханические решения тепловых сетей для домов №1,2,3» шифр №220/ПД-ТС по техническим условиям ООО «Большое Домодедово»№б/н от 01.02.15г. на тепловую нагрузку 18Гкал/час.

(наименование организации)

3. Заключение государственной экспертизы

Положительное заключение экспертной организации на проект «ГЛАВНАЯ НЕГОСУДАРСТВЕННАЯ ЭКСПЕРТИЗА (ГЛАВЭКСПЕРТИЗА)» № 2-1-1-0118-14 от 25.12.2014 г.

4. Разрешение на допуск в эксплуатацию на период проведения ПНР (пробных пусков)

5. Проектные тепловые нагрузки

№ п/п	Наименование	Вид нагрузки. Потребление	Количество	Единица измерения
1	Тепловая нагрузка на отопление	Макс	1,014	Гкал/ч
2	Тепловая нагрузка на ГВС	Макс	0,660	Гкал/ч
	Тепловая нагрузка общая		1,674	Гкал/ч

6. Характеристика теплоносителя в точке присоединения к источнику тепловой энергии

Наименование теплоносителя (вода, пар)	Располагаемый напор, Атм.			Температурный режим, ^{0}C			Статическое давление, атм.
	P1	P2	ΔP	T1	T2	ΔT	H
Вода	4,0	3,0	1,0	130	70	60	

7. Техническая документация:

7.1 Справка о выполнении технических условий № 1-Т от 12.12.2016г.

7.2. Акт комплексного опробования теплового оборудования б\н от 10.04.2016г.

7.3. Акты:

гидравлических испытаний оборудования:

отопления от

ГВС от

еплового пункта от
епловой сети №1 от 01.03.17г.
ентиляции

Учет тепловой энергии проект № 04/12-000-ИТП-12-3-15-УУТЭ от 2015 г., прибор учета ТМ-06, диаметр Ду=80 мм, расход теплоносителя 160 м^3/ч. Акт допуска №848 от 20.03.2017
(№ согласования проекта, дата, тип, марка, диаметр, расхода теплоносителя, допуск в эксплуатацию приборов учета)

7.4. Акт разграничения балансовой принадлежности и эксплуатационной ответственности между ООО племзавод «Барыбино» и ООО «ЛИДЕР ГРУПП ДОМОДЕДОВО» № б/н от 4.03.2017г.
(наименование организаций, даты и номера актов)

7.5. Пусконаладочные работы и испытания выполнены:
Не требуется.
(наименование организации)

7.6. Разрешение на допуск в эксплуатацию электроустановок не требуется.
7.7.1. Отчет по проведению ПНР от: не требуется.
7.7.2. Энергетический паспорт здания №14-81 (14-95)- Д6-ЭП.
8. Организация эксплуатации:
8.1.Эксплуатация тепловых энергоустановок осуществляется: ООО «УК Комфорт»
(название предприятия, организации)

Акт приема передачи тепловых энергоустановок в эксплуатацию между собственником и эксплуатирующей организацией№ - не требуется.

8.2. Лицом, ответственным за исправное состояние и безопасную эксплуатацию тепловых энергоустановок: Заказчика инженер ОВиВК Токмачев Сергей Валерьевич, Приказ №16-од от 13.03.2017г., прошедший проверку знаний ПТЭ и ПТБ Протокол №1 от 13.03.2017г. Журнал проверки знаний от 13.03.2017г.

8.3. Достаточность по количеству и квалификации теплотехнического персонала достаточно

8.4. Наличие технической документации (да, нет):
технический паспорт на тепловые сети не требуется
технический паспорт на тепловую (теплопотребляющую) энергоустановку да
утвержденной принципиальной тепловой схемы да
должностных инструкций да
инструкций по эксплуатации да
списки лиц, имеющих право выдачи нарядов, оперативных переключений и др. да

8.5. Наличие технологической документации имеется

8.6. Наличие технологической оснастки и инструмента для эксплуатации тепловой энергоустановки имеется

8.7. Состояние защитных средств, их достаточность соответствует

8.8. Наличие средств пожаротушения имеются

8.9. Наличие журналов (да, нет):
оперативного да;
инструктажей персонала да;
проверки знаний да;
учета защитных средств да;
учета выдачи нарядов-допусков да;
технических освидетельствований да;

8.10. Техническое состояние (соответствие правилам и нормам):
тепловые сети не требуется
тепловые пункты соответствует
системы отопления соответствует
системы вентиляции, кондиционирования соответствует
системы горячего водоснабжения соответствует
системы сбора и возврата конденсата не требуется

8. 11. Результаты осмотра тепловой энергоустановки: находится в исправном состоянии.

8.12. Тепловая энергоустановка: тепловые сети к жилому дому №1,по адресу: Московская область, городской округ Домодедово, город Домодедово, мкр. «Востряково». отвечает ~~(не отвечает)~~ установленным техническим требованиям и может быть ~~(не может быть)~~ допущена в эксплуатацию.

Акт действителен до « » 2017г.

Если в течение указанного срока тепловая установка не будет подключена к сети, ее осмотр осуществляется повторно.

Главный государственный инспектор _____ Р. В. Родин
(Подпись, штамп) (Ф.И.О.)

Генеральный директор
ООО «ЛИДЕР ГРУПП ДОМОДЕДОВО» _____ Р.М. Лябихов
(Подпись,штамп) (Ф.И.О.)

ФЕДЕРАЛЬНАЯ СЛУЖБА
ПО ЭКОЛОГИЧЕСКОМУ, ТЕХНОЛОГИЧЕСКОМУ И АТОМНОМУ НАДЗОРУ
(РОСТЕХНАДЗОР)

ЦЕНТРАЛЬНОЕ УПРАВЛЕНИЕ

Юридический адрес: ул. Рождественка, д. 5/7, Москва, 107031. Почтовый адрес: 1-й Басманный пер. д. 6, стр. 4 г. Москва, 105066.
Телефон: 8(495) 122-19-31, Email: info@cntr.gosnadzor.ru; http://www.cntr.gosnadzor.ru

"УТВЕРЖДАЮ"

Заместитель руководителя
Должность лица, утвердившего акт осмотра

/А.А. Учеваткин/
Подпись Ф.И.О.

« 31 » августа 2020 г.

ООО «ЛИДЕР ГРУПП ДОМОДЕДОВО»
Наименование организации (собственник)

Генеральный директор: Вайсблат Михаил Леонардович
Должность, Ф.И.О. руководителя

Юридический адрес: Российская Федерация, 142006, Московская область, г. Домодедово, мкр. Востряково, ул. Донская, д. 5, пом. V

Юридический и фактический адрес, телефон

АКТ
ОСМОТРА ЭЛЕКТРОУСТАНОВКИ

№ 5.3-30494 - 954 - - 2020 от « 31 » августа 2020 г.

Многоэтажный жилой дом №3 ООО «Лидер Групп Домодедово» в составе: КЛ-10кВ, КЛ-0,4кВ и ТП-2 1000/10/0,4кВ объекта: «Многоэтажная жилая застройка по адресу: М.О. г.Домодедово, мкр. Востряково. д.1» (2 этап ТУ ООО «Большое Домодедово»)
Наименование электроустановки, почтовый адрес

Акт составлен *Государственным инспектором отдела государственного энергетического надзора по Московской области Старостиным Олегом Александровичем, телефон: 8(495) 122-19-31*
(должностное лицо территориального органа Ростехнадзора Ф.И.О., телефон)

Центральное управление Ростехнадзора Юридический адрес: ул. Рождественка, д.5/7, Москва, 107031.
Почтовый адрес: 1-й Басманный пер., д.6, стр.4, Москва, 105066.
(наименование организации, адрес)

в присутствии руководителя (заявителя), технического руководителя или ответственного за электрохозяйство (техническое состояние): Инженера Михайлова Иоанна Иакимовича +79153373373
(Наименование организации, Ф.И.О., телефон)

в том, что в период *« 28 » августа 2020 года* проведена проверка технической, исполнительной, пусконаладочной и эксплуатационной документации и осмотр технического состояния:

Кабельная линия напряжением 10 кВ длиной 272 м., Кабельная линия напряжением 10 кВ длиной 273 м., двухтрансформаторная блочная комплектная подстанция 2БКТП-1250-10/0,4кВ, Кабельная линия напряжением 0,4кВ от ТП-2 с1. в сторону ВРУ-1 ЖД №3, 2*АПвБШп-1 4*150 длиной 65м.; ТП-2 с.1 до ВРУ-2 ЖД №3 АПвБШп-1 4*150 длиной 86м.; ТП-2 с.1 до ВРУ-3 ЖД №3 2*АПвБШп-1 4*150 длиной 120м.; ТП-2 с.1 до ВРУ-4 ЖД №3 АПвБШп-1 2*4*150 длиной 196м.; ТП-2 с.1 до ВРУ-5 ЖД №3 29АПвБШп-1 4*150 длиной 77м.; ТП-2 с.1 до ВРУ-6 ЖД №3 2*АПвБШп-1 4*150 длиной 151м.; Кабельная линия напряжением 0,4кВ от ТП-2 с2. в сторону ВРУ-1 ЖД №3, 2*АПвБШп-1 4*150 длиной 65м.; ТП-2 с.2 до ВРУ-2 ЖД №3 АПвБШп-1 4*150 длиной 87м.; ТП-2 с.2 до ВРУ-3 ЖД №3 2*АПвБШп-1 4*150 длиной 122м.; ТП-2 с.2 до ВРУ-4 ЖД №3 АПвБШп-1 2*4*150 длиной 198м.; ТП-2 с.2 до ВРУ-5 ЖД №3 29АПвБШп-1 4*150 длиной 78м.; ТП-2 с.2 до ВРУ-6 ЖД №3 2*АПвБШп-1 4*150 длиной 153м.; ВРУ Жилого дома №3 в количестве 6 шт; УЭРМ-3 в количестве 224 шт; Щиты квартирные типа ЩК в количестве 672 шт; Щиты противодымной вентиляции в количестве 14 шт; Приборы учёта – по вводным панелям ВРУ1-6, АВР; шкафов учета арендаторов, шкафа учета ИТП, шкафа учета Насосной и другого оборудования, согласно проектам: 08.2016-1-КЛ2 и 04.14-ИОС.ЭМ ТП-2 и жилого дома №3 расположенных по адресу: МО, г. о. Домодедово, мкр. Востряково, д. 3

(Наименование электроустановки, номера вводов от источника электроснабжения)

В результате установлено:
Кабельная линия основного питания напряжением 10кВ от РП-56 РУ-10кВ с.1 яч.11 в направлении ТП-2 1СШ 10кВ, АПвПуг-10 3*(1*120/50), длиной 272 м.
Кабельная линия основного питания напряжением 10кВ от РП-56 РУ-10кВ с.2 яч.12 в направлении ТП-2 2СШ 10кВ, АПвПуг-10 3*(1*120/50), длиной 273 м .
Двух трансформаторная блочная комплектная подстанция 2БКТП-1250-10/0,4кВ в составе:
Трансформатор масляный ТМГ21 -1000/10 - 2шт.
РУВН в составе:
Камера КСО-393 7шт.
Выключатель нагрузки ВНА-10/630 4шт.
Выключатель вакуумный ВВР-10/630 2шт.
Разъединитель РВЗ-10/630 5шт.
Трансформатор тока ТОЛ-10 80/5 0,5/10Р 6 шт.
РУНН в составе:
ШРНН-16-2500-1600 2500А 2шт
Выключатель нагрузки CSSD-2500A 2шт.
Выключатель нагрузки CSSD-1600A 2шт.
Трансформатор тока ТТИ-100 2000/5А 12шт.
Предохранитель выключатель-разъединитель SL3 3-х полюсный 630А -32шт.

(Перечень и характеристики электрооборудования, предъявленного к осмотру, тип мощность, напряжение, количество, длина, марка и сечение кабелей, проводов, характеристики ВЛ. и т.п.)

Проект

2. Проект (однолинейная схема):
08.2016-ЭС2;
04.14-ИОС
Раздел №5, подраздел 5.1
«Система Электроснабжения» том
ЭОМ

Разработчик: ООО «Электростройпроект» 180007, г. Псков, Ольгинская набережная, д.5а, офис-2-3;
ООО «ПСК СИАМ»

3. Разрешение на присоединение мощности (технические условия на технологическое присоединение, техническое задание) ТУ №962756-1 от « 15 » августа 2016 г., выдано ООО «Большое Домодедово». Действительны до «28» января 2021 года.
Акт о выполнениии технических условий на мощность 2737 кВт, № 062-00001603, от « 23 » июля 2020 г., выдано ООО «Большое Домодедово»

Акт разграничения балансовой принадлежности и эксплуатационной ответственности:
ООО «Большое Домодедово» Арп №08/17-2 от 30.07.2020

4. Категория обеспечения надежности электроснабжения: по проекту - 2 фактически - 2.

5. Расчет за электроэнергию производится:

- РТП-56 сек 2 яч 12 счетчик меркурий 234 ART 00P № 28777679;

- РТП-56 сек 1 яч 11 счетчик меркурий 234 ART 00P № 28760093;

(тип, коэффициент, номинальная нагрузка)

Защита на вводах электроустановки выполнена: ввод №1 ВНА-630 А, ввод №2 ВНА-630 А, транс. №1 64А (РС-83 А2.0), транс. №2 64А (РС-83 А2.0)

(номинал, тип реле и уставка РЗ, пл. вставка и т.д.)

6. Ответственный за электрохозяйство / техническое состояние: *Михайлов Иоанн Иакимович*

(должность, Ф.И.О.)

Назначен приказом: N 1-од от "10" марта 2020 г

Проверка знаний (дата, группа по электробезопасности) "10" 03 2020 г. с присвоением 5 гр. по электробезопасности в электроустановках до и выше 1000 В.

7. Организация эксплуатации и обслуживания электроустановок осуществляется:
ООО «МосЭнергоСтрой» № ЭКС-2/ЛГ

Обеспеченность обслуживающим персоналом: *Обеспечено.*

8. Наличие эксплуатационной документации:

8.1. Наличие технической документации (да, нет):

- утвержденной принципиальной (однолинейной) электрической схемы - *да.*
- должностных инструкций - *да.*
- инструкций по эксплуатации - *да.*
- бланков нарядов - *да.*
- списков лиц, имеющих право: выдачи нарядов, оперативных переключений - *да.*

8.2. Наличие журналов (да, нет):

- оперативного - *да.*
- проверки знаний - *да.*
- инструктажа вводного и по охране труда электротехнического персонала - *да.*
- учета и содержания средств защиты - *да.*
- противоаварийных тренировок - *да.*
- учета и содержания электроинструмента - *да.*
- учета аварий и отказов - *да.*
- работ по нарядам и распоряжениям - *да.*
- инструктажа на 1 группу - *да.*

9. Наличие электрозащитных средств: Согласно требованиям правил.
Протоколы испытаний и измерений: НИУ МИЭЭ

10. Свидетельство о регистрации электролаборатории: № 7845 от 06 сентября 2019г.
Выдано МЕЖРЕГИОНАЛЬНОЕ ТЕХНОЛОГИЧЕСКОЕ УПРАВЛЕНИЕ Федеральная служба по экологическому и атомному надзору (Ростехнадзор)

Результаты осмотра электроустановки. *Нарушений не выявлено.*

Заключение: Электроустановка многоэтажного жилого дома №3 ООО «Лидер Групп Домодедово» в составе: КЛ-10кВ, КЛ-0,4кВ и ТП-2 1000/10/0,4кВ объекта: «Многоэтажная жилая застройка по адресу: М.О. г. Домодедово, мкр. Востряково. д.1» (2 этап ТУ ООО «Большое Домодедово») отвечают техническим условиям, требованиям проектной документации, установленным требованиям безопасности, требованиям правил эксплуатации и могут быть допущены в эксплуатацию постоянно.

Акт действителен до «20» ноября 2020 г.

Если в течение указанного срока электроустановка не будет подключена к сети, её осмотр осуществляется повторно.

Государственный инспектор отдела государственного энергетического надзора по Московской области

(Подпись) / Старостин О.А. / (Ф.И.О.)

Экземпляр акта осмотра получил:

Генеральный директор ООО «ЛИДЕР ГРУПП ДОМОДЕДОВО»

(Подпись, печать) / Вайсблат М.Л./ (Ф.И.О.)

«ЛИДЕР ГРУПП ДОМОДЕДОВО»

План 1:500



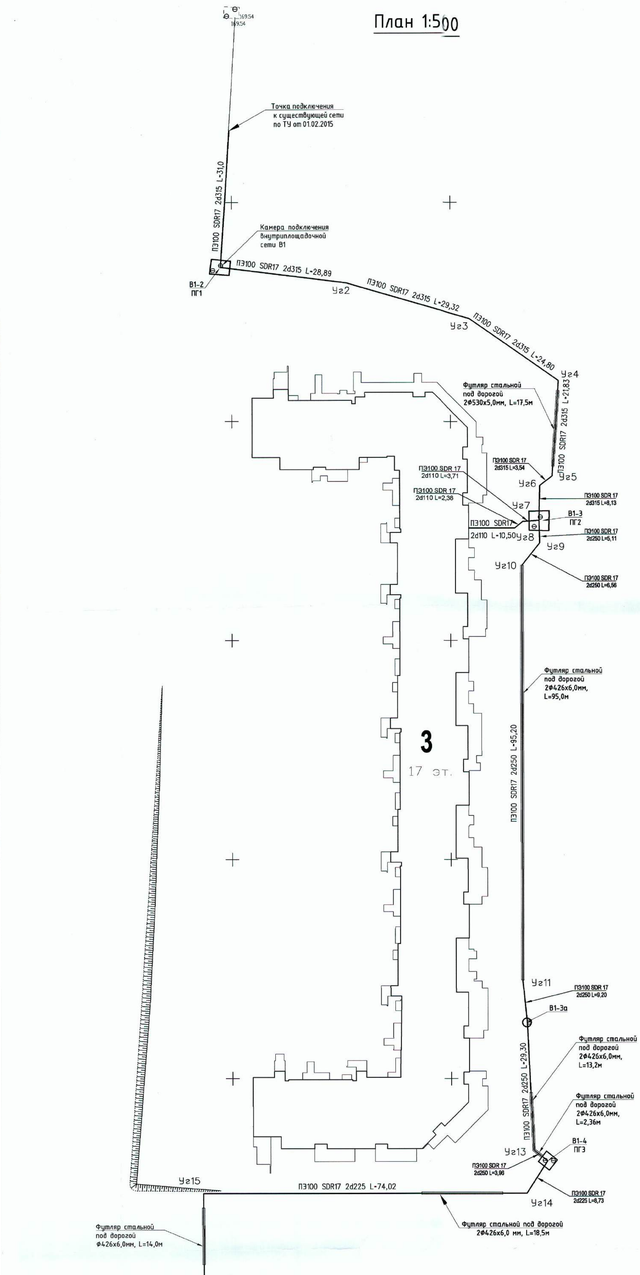


Схема привязок

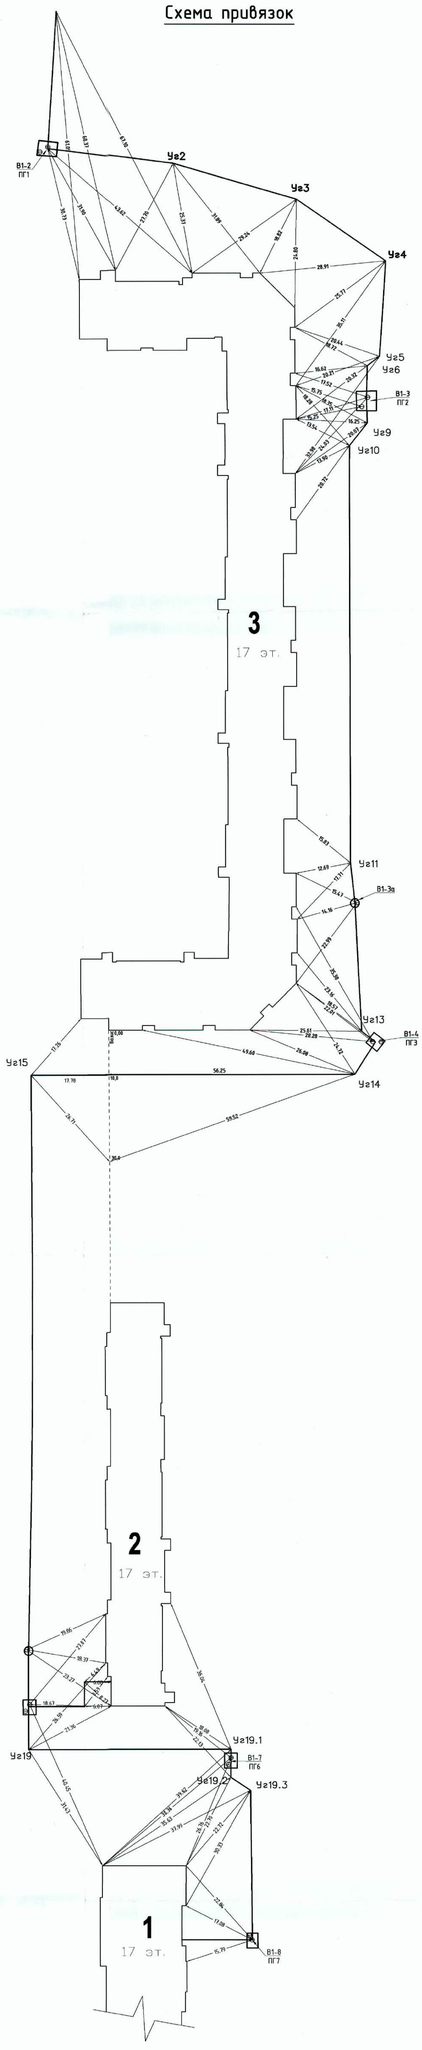

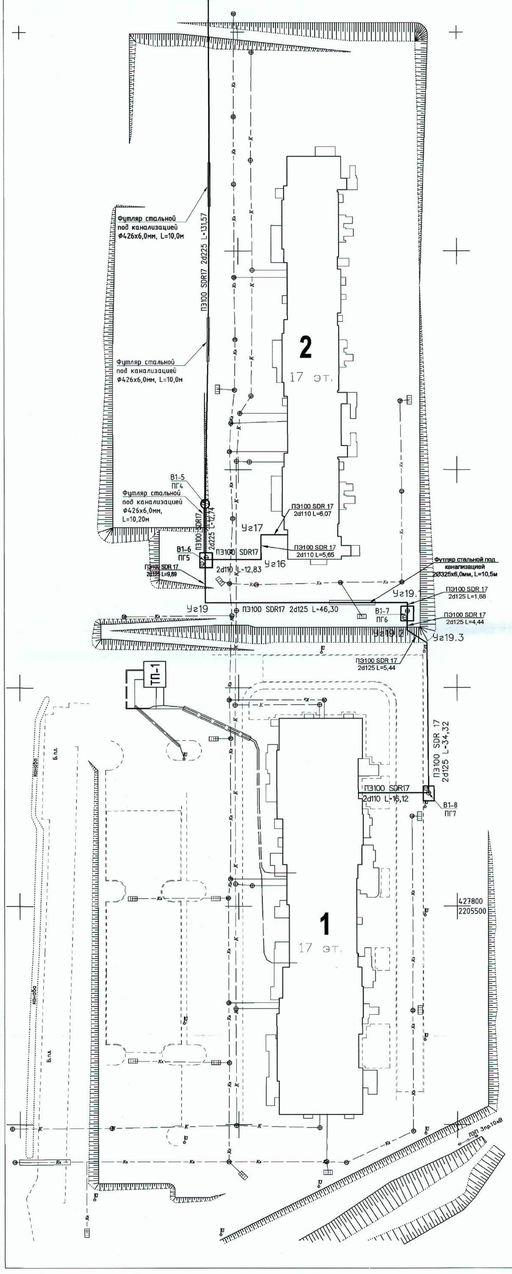



Условные обозначения подземных коммуникаций

- Теплосеть
- Водопровод
- Водосток
- Дренаж
- Канализация
- Газопровод
- Кабель МОСЭНЕРГО
- Кабель МОСГОРСВЕТ
- Телефон. канализация
- Кабель заземления
- Общий коллектор
- Блочная канализация МОСЭНЕРГО
- Кабельный коллектор МОСЭНЕРГО

ООО "КАПРИН"			Тел./факс 84956402622
Многоквартирные жилые дома №1, 2, 3 по адресу: Московская область, городской округ Домодедово, мкрн Домодедово, микрорайон Востряково.			
Исполнительный чертеж Водопровод Ф315; Ф250; Ф225; Ф125			
Н/К	ПЛАН		
Проектная организация	ООО "ПСК-СЕНАТОР"		220/ПД-НВК
Административная инспекция			Ордер №
Строительство начато	2016		Согласование с ОПС
Строительство закончено	2016		
Должность	Подпись	Фамилия	Дата
Гл. инженер		Биржиков Г.В.	
Нач. участка		Заверуха Д.А.	
Геодезист		Потапов А.С.	
Исполнитель		Локотецкий А.С.	

ПЛАН М 1:500

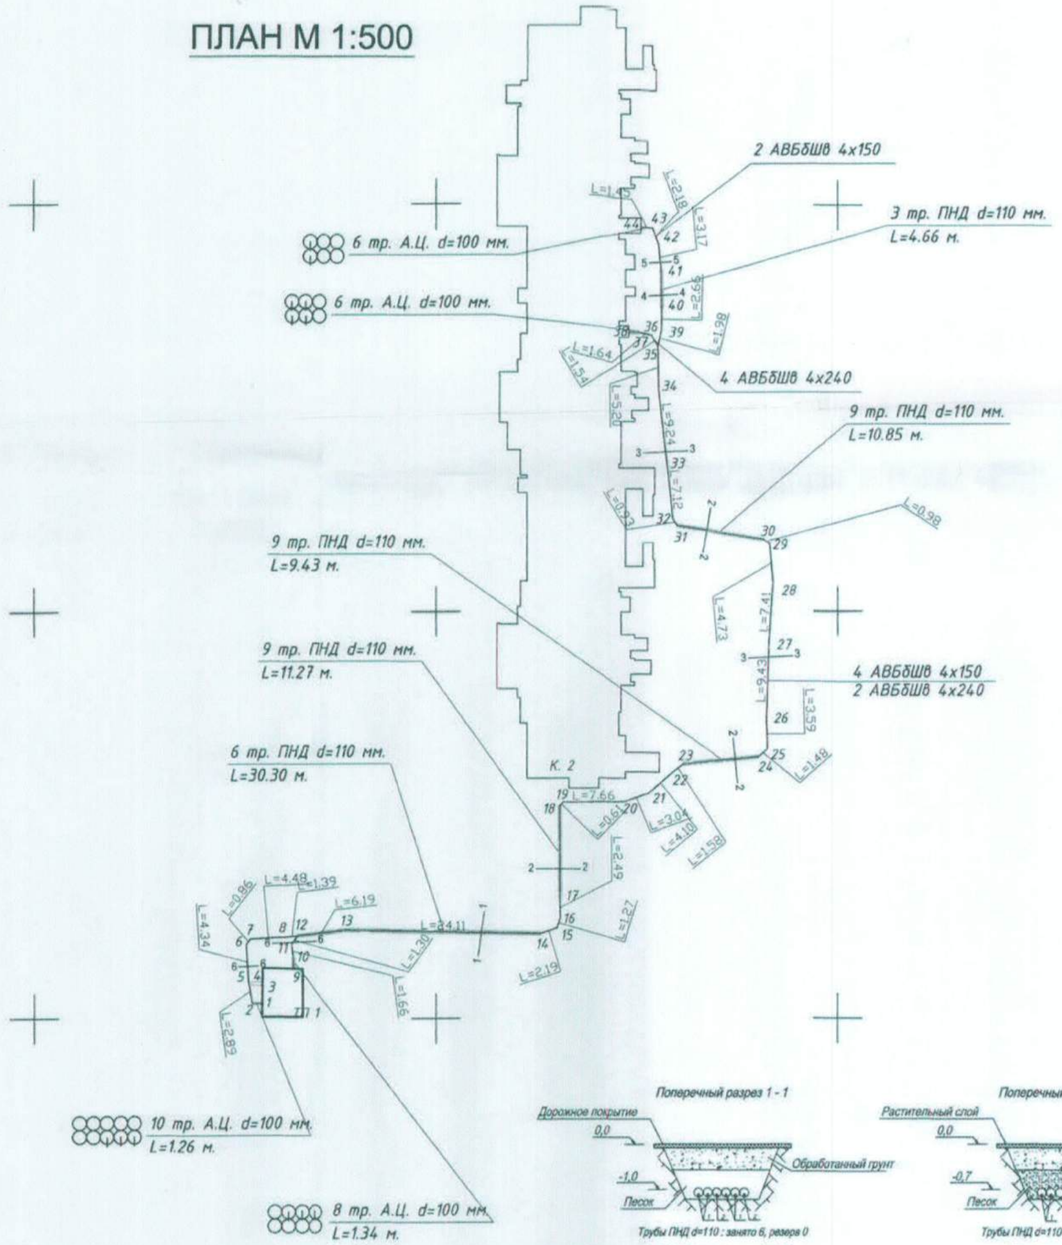

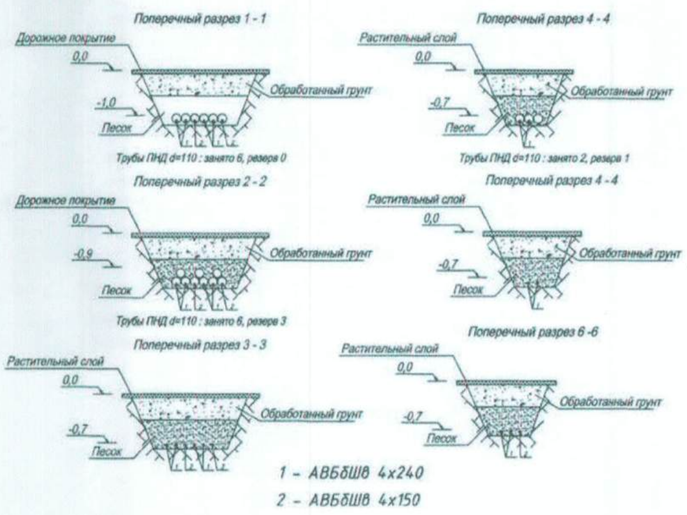

Каталог координат

	X	Y
1	427851,92	2205428,31
2	427851,92	2205427,04
3	427854,32	2205428,34
4	427854,32	2205427,04
5	427854,78	2205426,62
6	427859,11	2205426,33
7	427859,79	2205426,86
8	427860,00	2205431,33
9	427856,14	2205432,18
10	427857,47	2205432,18
11	427859,11	2205431,95
12	427860,16	2205432,71
13	427860,83	2205438,86
14	427860,46	2205462,97
15	427861,11	2205465,06
16	427862,32	2205465,44
17	427864,81	2205465,44
18	427876,08	2205465,37
19	427876,52	2205465,81
20	427876,62	2205473,47
21	427877,63	2205476,33
22	427880,26	2205479,48
23	427881,25	2205480,71
24	427882,17	2205490,10
25	427883,14	2205491,21
26	427886,73	2205491,10
27	427896,15	2205491,39
28	427903,55	2205491,93
29	427908,26	2205491,50
30	427908,79	2205490,67
31	427910,51	2205479,96
32	427911,30	2205479,46
33	427918,38	2205478,70
34	427927,55	2205477,63
35	427932,75	2205477,57
36	427934,07	2205476,78
37	427934,48	2205475,19
38	427934,48	2205473,97
39	427934,67	2205478,04
40	427937,33	2205478,10
41	427941,99	2205478,00
42	427945,15	2205477,69
43	427947,19	2205476,91
44	427947,30	2205475,47

Измерения произведены Тахеометром Sokkia SET630R D21876 № 141746
и лазерным дальномером DISTO classic № 173157

	ООО "ПК Электросетьсервис"
Исполнительный чертеж кабелей 0,4 кВ Жилого дома №2 по адресу: М.О., г.о. Домодедово, мкр. "Востряково"	
Проектная организация	ООО "Электростройпроект"
ПРОЕКТ Шифр 08.2016-1-КЛ1	
Строительство начато	24.05.2018 г.
Строительство закончено	26.06.2018 г.
Должность	Фамилия / Подпись
Проверил	Мажаев В.Э.
Утвердил	Гордеев Д.Г.
Ответственный	Курганский Н.М.
Исполнитель	Балов А.А.

ООО «КАПРИН»

Исполнительная документация

Водопровод

Объект: Жилой комплекс «Город счастья»

Адрес: Г.Домодедово,мкр.Востряково.

2016г.

РЕЕСТР

исполнительной документации водопроводной сети по объекту: Жилой комплекс "Город Счастья"

по адресу: г.Домодедово,мкр.Востряково,Многоквартирные жилые дома№1.,2.,3.

№ п/п	Предоставляемая документация	Количество листов	Примечание
	Акты скрытых работ		
1	**Акт освидетельствования скрытых работ №24в** Разработка грунта механизированным способом под водопровод в интервалах В1-6-В1-5-В1-4;точка врезки-В1-2-В1-3	1	
2	**Акт освидетельствования скрытых работ №25в** Устройство песчаного основания под водопровод в интервалах В1-6-В1-5-В1-4;точка врезки-В1-2-В1-3	1	
3	**Акт освидетельствования скрытых работ №26в** Устройство бетонного основания под рабочую трубу в интервалах В1-6-В1-5-В1-4;точка врезки-В1-2-В1-3	1	
4	**Акт освидетельствования скрытых работ №27в** Устройство песчаного основания под рабочую трубу в интервалах В1-6-В1-5-В1-4;точка врезки-В1-2-В1-3	1	
5	**Акт освидетельствования скрытых работ №28в** Монтаж сборных Ж/Б камер В1-5;В1-4;В1-2;В1-3	1	
6	**Акт освидетельствования скрытых работ №29в** Устройство песчаного основания под рабочую трубу в интервалах В1-6-В1-5-В1-4;точка врезки-В1-2-В1-3	1	
7	**Акт освидетельствования скрытых работ №30в** Монтаж рабочей трубы водопровода в интервалах В1-6-В1-5-В1-4;точка врезки-В1-2-В1-3	1	
8	**Акт освидетельствования скрытых работ №31в** Монтаж стального футляра на интервалах 1-5-В1-4;В1-2-В1-3	1	
9	**Акт освидетельствования скрытых работ №32в** Заполнение межтрубного пространства раствором на интервалах В1-5-В1-4;В1-2-В1-3	1	
10	**Акт освидетельствования скрытых работ №33в** Гидроизоляция стального футляра на интервалах 1-5-В1-4;В1-2-В1-3	1	
11	**Акт освидетельствования скрытых работ №34в** Оклеечная,обмазочная гидроизоляция камер В1-5,В1-4;В1-3;В1-2	1	
12	**Акт освидетельствования скрытых работ №35в** Выполнение защитного слоя из раствора камер В1-5,В1-4;В1-3;В1-2	1	
13	**Акт освидетельствования скрытых работ №36в** Обратная засыпка труб песком на интервалах В1-6-В1-5-В1-4;точка врезки-В1-2-В1-3	1	
14	**Акт освидетельствования скрытых работ №37в** Обратная засыпка труб грунтом на интервалах В1-6-В1-5-В1-4;точка врезки-В1-2-В1-3	1	
15	**Акт освидетельствования скрытых работ №38в** Разработка грунта на интервалах водопровода В1-4-В1-3а;В1-3а-В1-3.	1	
16	**Акт освидетельствования скрытых работ №39в** Устройство песчаного основания под водопровод в интервалах В1-4-В1-3а;В1-3а-В1-3.	1	
17	**Акт освидетельствования скрытых работ № 40в** Устройство бетонного основания под рабочую трубу в интервалах В1-4-В1-3а;В1-3а-В1-3.	1	
18	**Акт освидетельствования скрытых работ № 41в** Устройство песчаного основания под рабочую трубу в интервалах В1-4-В1-3а;В1-3а-В1-3.	1	
19	**Акт освидетельствования скрытых работ №42в** Монтаж сборного железобетонного колодца на водопроводной сети В1-3а	1	
20	**Акт освидетельствования скрытых работ №43в** Монтаж рабочей трубы водопровода, фасонных изделий ,стального футляра в интервалах В1-4-В1-3а;В1-3а-В1-3.	1	

21	**Акт освидетельствования скрытых работ №44в** Заполнение межтрубного пространства раствором В1-4-В1-3а;В1-3а-В1-3.	1	
22	**Акт освидетельствования скрытых работ №45в** Обмазочная гидроизоляция футляров В1-4-В1-3а;В1-3а-В1-3.	1	
23	**Акт освидетельствования скрытых работ №46в** Обмазочная гидроизоляция колодца В1-3а	1	
24	**Акт освидетельствования скрытых работ № 47в** Обратная засыпка труб грунтом на интервалах В1-4-В1-3а-В1-3	1	
	Сертификаты , паспорта.		
25	Паспорт на песок № 110	1	Акт№ 25в;№27в;№29в;№36в; №39в;№41;
26	Документ о качестве бетонной смеси №2137;№2151;№2170;№2192;№2372;№2414	1	Акт № 26в
27	Технический паспорт на блок стеновой КС-21б.н.	1	Акт№28в
28	Технический паспорт на блок стеновой КУ-21б.н.	1	Акт№ 28в
29	Технический паспорт на кольцо стеновое КС-7-9 б.н.	1	Акт№ 28в
30	Технический паспорт плита перекрытия КП21,КП12,КП30 б.н.	1	Акт№28в
31	Технический паспорт на кольцо стеновое КС-20-9 б.н.	1	Акт№ 28в;№42в
32	Технический паспорт на плиту днища ПН-20	1	Акт№ 28в;№42в
33	Технический паспорт на плита перекытия ПП-20	1	Акт№ 28в;№42в
34	Технический паспорт на кольцо стеновое К1-А б.н.	1	Акт№28в
35	Технический паспорт на балка доборная ДБ34 б/н	1	Акт№ 28в
36	Технический паспорт УОП-6 б/н	1	Акт№ 28в;№42
37	Технический паспорт Лестница Л-2 б/н	1	Акт№ 28в;№42в
38	Технический паспорт люк чугунный "ТМР" тип В	1	Акт№ 28в;42в
39	Сертификат качества № 516;№389;№441;№376;№348	1	Акт № 28в;№42в
40	Паспорт №2766.00.00 ПС	1	Акт №28
41	Паспорт №3638.00 ПС	1	Акт №28
42	Документ о качестве бетонной смеси №3954;№3967;№3985;№3988;№4001.	1	Акт №40в
43	Паспорт качества на трубу ПЭ 100,Ø315 SDR 17 №00285757	1	Акт№ 30в
44	Паспорт качества на трубу ПЭ 100,Ø225 SDR 17 №00285758	1	Акт№ 30в42в
45	Паспорт на битумный праймер б/н	1	Акт№ 33в;№45;№46
46	Паспорт качества на гидростеклоизол Б/Н	1	Акт № 34в
46	Документ о качестве на раствор № 2229;№2319;№2325;№2326	1	Акт№ 32в
48	Документ о качестве на раствор № 2420	1	Акт № 35в
49	Документ о качестве на раствор № 2436;№2437;№2438;№2445	1	Акт№ 44в
50	Сертификат качества на стальную трубу №5792	1	Акт№ 31в
51	Сертификат качества на стальную трубу №08-1860	1	Акт№ 31в;№42в
52	Исполнительный чертеж	3	

Сдал начальник участка ООО "КАПРИН" **Заверуха Д.А.**

Принял 4 экземпляра

Объект капиального строительства: Московская область,г.Домодедово,мкр.Востряково
(наименование почтовый или строительный адрес обьекта капитального строительства)

Застройщик или заказчик: ООО "Азимут" ОГРН 1107847162103 от 19.12.13г.
(наименование.номер и дата выдачи

ИНН/КПП 7810589718/770301001 от 19.12.13г.,серия77№014885720 инспекция ФНС №3 по г.Москве;
свидетельства о государственной регистрации,ОГРН, ИНН,почтовые

СРО № 0023.05-2015-7810589718-С-231 от 17.04.2015г. НП СРО "Высотный строительный комплекс"

123022, г.Москва, ул.Б.Декабрьская. Дом 10, стр.2, тел.:+7 (495) 984-91-55
реквизиты,телефон/факс-для юридических лиц;ф.и.о.паспортные данные,место проживания,тел./факс для физ. лиц)

Лицо,осуществляющее строительство: ООО "Спецстрой," ОГРН 1147746927228
(наименование.номер и дата выдачи

ИНН 7703815899, 123022 ,г.Москва, ул.Б.Декабрьская,д.10.стр2,тел.+7(495) 984-91-55
свидетельства о государственной регистрации,ОГРН, ИНН,почтовые

СРО № 0023.05-2015-7810589718-С-231 от 29.08.2014г.,г. НП СРО "Высотный строительный комплекс"
реквизиты,телефон/факс-для юридических лиц;ф.и.о.паспортные данные,место проживания,тел./факс для физ. лиц)

Лицо,осуществляющее авторский надзор на строительстве объекта: ООО "ГЕРМЕССТРОЙ"
(наименование.номер и дата выдачи

ОГРН 1147746924962; ИНН 7718993887 ; 107392, г.Москва, ул.Черкизовская М.,64 этаж 1,пом.255,ком 2
свидетельства о государственной регистрации,ОГРН, ИНН,почтовые

тел.+7(499)793-53-91;СРО № 3509.01-2016-7718993887-П-192,выдан10.06.2016г.
реквизиты,телефон/факс-для юридических лиц;ф.и.о.паспортные данные,место проживания,тел./факс для физ. лиц)

СРО "Проектировочный Альянс Монолит"

Лицо,осуществляющее строительство,выполннившее работы, подлежащие освидетельствованию:
ООО " СТРОЙ ПОСТАВКА"; ОГРН 5147746266894 от 23.10.2014.; ИНН/КПП 7703820306/770301001
(наименование.номер и дата выдачи

123022, г.Москва, ул.Б.Декабрьская. Дом 10, стр.2, тел.:8 (495) 984-91-55
свидетельства о государственной регистрации,ОГРН, ИНН,почтовые

СРО №0295.01-2014-7703820306-С-231 от 18.11.2014г. НП СРО "Высотный Строительный Комплекс"
реквизиты,телефон/факс-для юридических лиц;ф.и.о.паспортные данные,место проживания,тел./факс для физ. лиц)

Лицо, осуществляющее строительство,выполнившее работы,подлежащие освидетельствованию:
ООО "КАПРИН" №0414.11.2009.7718028421-С-09 ОГРН 1027700424135 ИНН 7718028421
(наименование.номер и дата выдачи

СРО-С-009-22052009 от 19.11.2015г."Первая Национальная Организация Строителей"

г.Москва, ул.Малая Дмитровка, д.25,стр.1
свидетельства о государственной регистрации,ОГРН, ИНН,почтовые реквизиты,

109341,г.Москва, ул.Братиславская д.6,пом.56 8(495) 640-26-22
телефон/факс-для юридических лиц)

Акт

освидетельствования скрытых работ

№47в "28"декабря2016г.

Представитель застройщика или заказчика ООО "АЗИМУТ"
Инженер по техническому надзору, Гусаров Г.С.(приказ №50-од;№49-од от 26.12.2014г.)
Инженер по техническому надзору, Пиянин А.И.(приказ №42-од от 03.12.2014г.)
(должность,фамилия,инициалы,реквизиты документа о представительстве)

Ответственный представитель лица, осуществляющего строительство: ООО "СПЕЦСТРОЙ"
начальник участка Семенов Д.В. (приказ№ 3-од,№4-од, №5-од от 18.05.2015г.)
(должность,фамилия,инициалы,реквизиты документа о представительстве)

Представитель лица ,осуществляющего строительство по вопросам строительного контроля
ООО "СПЕЦСТРОЙ" инженер то техническому надзору Саратовский Д.Н.(приказ№5-од от 22.09.14г.)
(должность,фамилия,инициалы,реквизиты документа о представительстве)

Представитель лица ,осуществляющего авторский надзор на строительстве: ООО "ГЕРМЕССТРОЙ"
Ведущий инженер Путилин А.В. (приказ №005-06/16П от 09.06.2016г.)
(должность,фамилия,инициалы,реквизиты документа о представительстве)

Представители лица ,осуществляющего строительство ,выполневшее работы,подлежащие освидетельствованию:
Ген.Директор ООО "СТРОЙ ПОСТАВКА" ,генеральный директор ,Кузьмин И.К.
(должность,фамилия,инициалы,реквизиты документа о представительстве)

а также иные представители лиц, участвующих в освидетельствовании:

Начальник участка ООО "КАПРИН" Заверуха Д.А.(приказ №3 от 19.05.2016г.
(должность,фамилия,инициалы,реквизиты документа о представительстве)

произвели осмотр работ выполненых: ООО "КАПРИН"
(наименование лица,выполнившего работы)

и сотавили настоящий акт о нижеследующем:

1. к освидетельствованию предъявлены следующие работы: *Обратная засыпка грунтом на интервалах В1-4-В1-3а-В1-3 L=306м.*

(наименование скрытых работ)

2.Работы выполнены по проектной документации: *220 ПД-НВК лист 5,30.*

(номер,другие реквизиты чертежа,

Многоквартирные дома №1,2,3.МО Г.Домодедово мкр.Вострякково

наименование проектной документации,сведения о лицах,осуществляющих подготовку раздела проектной документации)

3.При выполнении работ применены: *грунт*

(наименование строительных материалов(изделий)

со ссылкой на сертификаты или другие документы,подтверждающие качество)

4.Предъявлены документы.подтверждающие соответствие работ предъявляемым к ним требованиям: *Проект№ 220/ПД-НВК лист №8,9*

(исполнительные схемы,чертежи,результаты экспертиз,обследований

лабораторных или иных испытанийвыполненых работ проведенных в процесе строительного контроля)

5. Даты: начала работ *"22 "декабря 2016 г.*

окончания работ *"28" декабря 2016 г.*

6.Работы выполнены в соответствии с *СК 2416-06 (Конструкции безнапорных трубопроводов*

(пункты)технического регламента(норм и правил),иных нормативно правовых

хоз.бытовой и дождевой канализации с применением труб "Прагма"),СНиП 3.02.01-87 "Безопасность труда в строительстве ч.1", СП 48.13330.2011,"Организации строительства"

разделы проектной документации)

7. Разрешается производство последующих работ: *Обратная засыпка грунтом*

(наименование работ,конструкций,участков сетей инженерно-технического обеспечения)

Дополнительные сведения *нет*

Акт составлен в 4-хэкземплярах

ответственный представитель застройщика или заказчика:

Инженер по техническому надзору Гусаров Г.С.

(должность,фамилия,инициалы,подпись)

Инженер по техническому надзору, Пиянин А.И.

(должность,фамилия,инициалы,подпись)

Ответственный представитель лица, осуществляющего строительство:

Начальник участка Семенов Д.В.

(должность,фамилия,инициалы,подпись)

Представитель лица ,осуществляющего строительство по вопросам строительного контроля

Инженер то техническому надзору Саратовский Д.Н.

(должность,фамилия,инициалы,подпись)

Представительиных лица ,осуществляющего авторский надзор на строительстве объекта:

Ведущий инженер,Путилин А.В.

(должность,фамилия,инициалы,подпись)

Представитель лица ,осуществляющего строительство, выполнишего работы,подлежащие освидетельствованию:

Генеральный директор,Кузьмин И.К.

(должность,фамилия,инициалы,)

Представители монтажной организации:

Начальник участка, Заверуха Д.А.

(должность,фамилия,инициалы,подпись)

Объект капиального строительства: Московская область,г.Домодедово,мкр.Востряково
(наименование почтовый или строительный адрес обьекта капитального строительства)

Застройщик или заказчик: ООО "Азимут" ОГРН 1107847162103 от 19.12.13г.
(наименование.номер и дата выдачи

ИНН/КПП 7810589718/770301001 от 19.12.13г.,серия77№014885720 инспекция ФНС №3 по г.Москве;
свидетельства о государственной регистрации,ОГРН, ИНН,почтовые

СРО № 0023.05-2015-7810589718-С-231 от 17.04.2015г. НП СРО "Высотный строительный комплекс"

123022, г.Москва, ул.Б.Декабрьская. Дом 10, стр.2, тел.:+7 (495) 984-91-55
реквизиты,телефон/факс-для юридических лиц;ф.и.о.паспортные данные,место проживания,тел./факс для физ. лиц)

Лицо,осуществляющее строительство: ООО "Спецстрой," ОГРН 1147746927228
(наименование.номер и дата выдачи

ИНН 7703815899, 123022 ,г.Москва, ул.Б.Декабрьская,д.10.стр2,тел.+7(495) 984-91-55
свидетельства о государственной регистрации,ОГРН, ИНН,почтовые

СРО № 0023.05-2015-7810589718-С-231 от 29.08.2014г.,г. НП СРО "Высотный строительный комплекс"
реквизиты,телефон/факс-для юридических лиц;ф.и.о.паспортные данные,место проживания,тел./факс для физ. лиц)

Лицо,осуществляющее авторский надзор на строительстве объекта: ООО "ГЕРМЕССТРОЙ"
(наименование.номер и дата выдачи

ОГРН 1147746924962; ИНН 7718993887 ; 107392, г.Москва, ул.Черкизовская М.,64 этаж 1,пом.255,ком 2
свидетельства о государственной регистрации,ОГРН, ИНН,почтовые

тел.+7(499)793-53-91;СРО № 3509.01-2016-7718993887-П-192,выдан10.06.2016г.
реквизиты,телефон/факс-для юридических лиц;ф.и.о.паспортные данные,место проживания,тел./факс для физ. лиц)

СРО "Проектировочный Альянс Монолит"

Лицо,осуществляющее строительство,выполннившее работы, подлежащие освидетельствованию:
ООО " СТРОЙ ПОСТАВКА"; ОГРН 5147746266894 от 23.10.2014.; ИНН/КПП 7703820306/770301001
(наименование.номер и дата выдачи

123022, г.Москва, ул.Б.Декабрьская. Дом 10, стр.2, тел.:8 (495) 984-91-55
свидетельства о государственной регистрации,ОГРН, ИНН,почтовые

СРО №0295.01-2014-7703820306-С-231 от 18.11.2014г. НП СРО "Высотный Строительный Комплекс"
реквизиты,телефон/факс-для юридических лиц;ф.и.о.паспортные данные,место проживания,тел./факс для физ. лиц)

Лицо, осуществляющее строительство,выполнившее работы,подлежащие освидетельствованию:
ООО "КАПРИН" №0414.11.2009.7718028421-С-09 ОГРН 1027700424135 ИНН 7718028421
(наименование.номер и дата выдачи

СРО-С-009-22052009 от 19.11.2015г."Первая Национальная Организация Строителей"

г.Москва, ул.Малая Дмитровка, д.25,стр.1
свидетельства о государственной регистрации,ОГРН, ИНН,почтовые реквизиты,

109341,г.Москва, ул.Братиславская д.6,пом.56 8(495) 640-26-22
телефон/факс-для юридических лиц)

Акт

освидетельствования скрытых работ

№46в "27"декабря2016г.

Представитель застройщика или заказчика ООО "АЗИМУТ"

Инженер по техническому надзору, Гусаров Г.С.(приказ №50-од;№49-од от 26.12.2014г.)

Инженер по техническому надзору, Пиянин А.И.(приказ №42-од от 03.12.2014г.)
(должность,фамилия,инициалы,реквизиты документа о представительстве)

Ответственный представитель лица, осуществляющего строительство: ООО "СПЕЦСТРОЙ"

начальник участка Семенов Д.В. (приказ№ 3-од,№4-од, №5-од от 18.05.2015г.)
(должность,фамилия,инициалы,реквизиты документа о представительстве)

Представитель лица ,осуществляющего строительство по вопросам строительного контроля

ООО "СПЕЦСТРОЙ" инженер то техническому надзору Саратовский Д.Н.(приказ№5-од от 22.09.14г.)
(должность,фамилия,инициалы,реквизиты документа о представительстве)

Представитель лица ,осуществляющего авторский надзор на строительстве: ООО "ГЕРМЕССТРОЙ"

Ведущий инженер Путилин А.В. (приказ №005-06/16П от 09.06.2016г.)
(должность,фамилия,инициалы,реквизиты документа о представительстве)

Представители лица ,осуществляющего строительство ,выполневшее работы,подлежащие освидетельствованию:

Ген.Директор ООО "СТРОЙ ПОСТАВКА" ,генеральный директор ,Кузьмин И.К.
(должность,фамилия,инициалы,реквизиты документа о представительстве)

а также иные представители лиц, участвующих в освидетельствовании:

Начальник участка ООО "КАПРИН" Заверуха Д.А.(приказ №3 от 19.05.2016г.
(должность,фамилия,инициалы,реквизиты документа о представительстве)

произвели осмотр работ выполненых: ООО "КАПРИН"
(наименование лица,выполнившего работы)

и сотавили настоящий акт о нижеследующем:

1. К освидетельствованию предъявлены следующие работы: *Обмазочная гидроизоляция за два слоя колодца В1-3а*

(наименование скрытых работ)

2.Работы выполнены по проектной документации: *220 ПД-НВК лист 5,30.*

(номер,другие реквизиты чертежа, *Многоквартирные дома №1,2,3.МО Г.Домодедово мкр.Востряково*

наименование проектной документации,сведения о лицах,осуществляющих подготовку раздела проектной документации)

3.При выполнении работ применены: *Битумный праймер*

(наименование строительных материалов(изделий) *Паспорт качества Б/Н*

со ссылкой на сертификаты или другие документы,подтверждающие качество)

4.Предъявлены документы.подтверждающие соответствие работ предъявляемым к ним требованиям: *ПроектМ 220/ПД-НВК лист №8,9*

(исполнительные схемы,чертежи,результаты экспертиз,обследований

лабораторных или иных испытанийвыполненых работ проведенных в процесе строительного контроля)

5. Даты: начала работ *"27 "декабря 2016 г.*

окончания работ *"27" декабря 2016 г.*

6.Работы выполнены в соответствии с *СК 2416-06 (Конструкции безнапорных трубопроводов*

(пункты)технического регламента(норм и правил),иных нормативно правовых *хоз.бытовой и дождевой канализации с применением труб "Прагма"),СНиП 3.02.01-87 "Безопасность труда в строительстве ч.1", СП 48.13330.2011,"Организации строительства"*

разделы проектной документации)

7. Разрешается производство последующих работ: *Обратная засыпка грунтом.*

(наименование работ,конструкций,участков сетей инженерно-технического обеспечения)

Дополнительные сведения *нет*

Акт составлен в 4-хэкземплярах

ответственный представитель застройщика или заказчика:

Инженер по техническому надзору Гусаров Г.С.

(должность,фамилия,инициалы,подпись)

Инженер по техническому надзору, Пиянин А.И.

(должность,фамилия,инициалы,подпись)

Ответственный представитель лица, осуществляющего строительство:

Начальник участка Семенов Д.В.

(должность,фамилия,инициалы,подпись)

Представитель лица ,осуществляющего строительство по вопросам строительного контроля

Инженер то техническому надзору Саратовский Д.Н.

(должность,фамилия,инициалы,подпись)

Представительиных лица ,осуществляющего авторский надзор на строительстве объекта:

Ведущий инженер,Путилин А.В.

(должность,фамилия,инициалы,подпись)

Представитель лица ,осуществляющего строительство, выполнишего работы,подлежащие освидетельствованию:

Генеральный директор,Кузьмин И.К.

(должность,фамилия,инициалы,)

Представители монтажной организации:

Начальник участка, Заверуха Д.А.

(должность,фамилия,инициалы,подпись)

Объект капиального строительства: *Московская область,г.Домодедово,мкр.Востряково*

(наименование почтовый или строительный адрес обьекта капитального строительства)

Застройщик или заказчик: *ООО "Азимут" ОГРН 1107847162103 от 19.12.13г.*

(наименование.номер и дата выдачи

ИНН/КПП 7810589718/770301001 от 19.12.13г.,серия77№014885720 инспекция ФНС №3 по г.Москве;

свидетельства о государственной регистрации,ОГРН, ИНН,почтовые

СРО № 0023.05-2015-7810589718-С-231 от 17.04.2015г. НП СРО "Высотный строительный комплекс"

123022, г.Москва, ул.Б.Декабрьская. Дом 10, стр.2, тел.:+7 (495) 984-91-55

реквизиты,телефон/факс-для юридических лиц;ф.и.о.паспортные данные,место проживания,тел./факс для физ. лиц)

Лицо,осуществляющее строительство: *ООО "Спецстрой," ОГРН 1147746927228*

(наименование.номер и дата выдачи

ИНН 7703815899, 123022 ,г.Москва, ул.Б.Декабрьская,д.10.стр2,тел.+7(495) 984-91-55

свидетельства о государственной регистрации,ОГРН, ИНН,почтовые

СРО № 0023.05-2015-7810589718-С-231 от 29.08.2014г.,г. НП СРО "Высотный строительный комплекс"

реквизиты,телефон/факс-для юридических лиц;ф.и.о.паспортные данные,место проживания,тел./факс для физ. лиц)

Лицо,осуществляющее авторский надзор на строительстве объекта: *ООО "ГЕРМЕССТРОЙ "*

(наименование.номер и дата выдачи

ОГРН 1147746924962; ИНН 7718993887 ; 107392, г.Москва, ул.Черкизовская М.,64 этаж 1,пом.255,ком 2

свидетельства о государственной регистрации,ОГРН, ИНН,почтовые

тел.+7(499)793-53-91;СРО № 3509.01-2016-7718993887-П-192,выдан10.06.2016г.

реквизиты,телефон/факс-для юридических лиц;ф.и.о.паспортные данные,место проживания,тел./факс для физ. лиц)

СРО "Проектировочный Альянс Монолит"

Лицо,осуществляющее строительство,выполннившее работы, подлежащие освидетельствованию:

ООО " СТРОЙ ПОСТАВКА"; ОГРН 5147746266894 от 23.10.2014.; ИНН/КПП 7703820306/770301001

(наименование.номер и дата выдачи

123022, г.Москва, ул.Б.Декабрьская. Дом 10, стр.2, тел.:8 (495) 984-91-55

свидетельства о государственной регистрации,ОГРН, ИНН,почтовые

СРО №0295.01-2014-7703820306-С-231 от 18.11.2014г. НП СРО "Высотный Строительный Комплекс"

реквизиты,телефон/факс-для юридических лиц;ф.и.о.паспортные данные,место проживания,тел./факс для физ. лиц)

Лицо, осуществляющее строительство,выполнившее работы,подлежащие освидетельствованию:

ООО "КАПРИН" №0414.11.2009.7718028421-С-09 ОГРН 1027700424135 ИНН 7718028421

(наименование.номер и дата выдачи

СРО-С-009-22052009 от 19.11.2015г."Первая Национальная Организация Строителей"

г.Москва, ул.Малая Дмитровка, д.25,стр.1

свидетельства о государственной регистрации,ОГРН, ИНН,почтовые реквизиты,

109341,г.Москва, ул.Братиславская д.6,пом.56 8(495) 640-26-22

телефон/факс-для юридических лиц)

Акт

освидетельствования скрытых работ

№45в *"27"декабря 2016г.*

Представитель застройщика или заказчика *ООО "АЗИМУТ"*

Инженер по техническому надзору, Гусаров Г.С.(приказ №50-од;№49-од от 26.12.2014г.)

Инженер по техническому надзору, Пиянин А.И.(приказ №42-од от 03.12.2014г.)

(должность,фамилия,инициалы.реквизиты документа о представительстве)

Ответственный представитель лица, осуществляющего строительство: ООО "СПЕЦСТРОЙ"

начальник участка Семенов Д.В. (приказ№ 3-од,№4-од, №5-од от 18.05.2015г.)

(должность,фамилия,инициалы,реквизиты документа о представительстве)

Представитель лица ,осуществляющего строительство по вопросам строительного контроля

ООО "СПЕЦСТРОЙ" инженер то техническому надзору Саратовский Д.Н.(приказ№5-од от 22.09.14г.)

(должность,фамилия,инициалы,реквизиты документа о представительстве)

Представитель лица ,осуществляющего авторский надзор на строительстве: ООО "ГЕРМЕССТРОЙ"

Ведущий инженер Путилин А.В. (приказ №005-06/16П от 09.06.2016г.)

(должность,фамилия,инициалы,реквизиты документа о представительстве)

Представители лица ,осуществляющего строительство ,выполневшее работы,подлежащие освидетельствованию:

Ген.Директор ООО "СТРОЙ ПОСТАВКА" ,генеральный директор ,Кузьмин И.К.

(должность,фамилия,инициалы,реквизиты документа о представительстве)

а также иные представители лиц, участвующих в освидетельствовании:

Начальник участка ООО "КАПРИН" Заверуха Д.А.(приказ №3 от 19.05.2016г.

(должность,фамилия,инициалы,реквизиты документа о представительстве)

произвели осмотр работ выполненых: *ООО "КАПРИН"*

(наименование лица,выполнившего работы)

и сотавили настоящий акт о нижеследующем:

1. к освидетельствованию предъявлены следующие работы: *Обмазочная гидроизоляция за два слоя футляров на интервалах В1-4-В1-3а-В1-3 Ø426мм. L=226м.*

(наименование скрытых работ)

2.Работы выполнены по проектной документации: *220 ПД-НВК лист 5,30.*

(номер,другие реквизиты чертежа,

Многоквартирные дома №1,2,3.МО Г.Домодедово мкр.Востряково

наименование проектной документации,сведения о лицах,осуществляющих подготовку раздела проектной документации)

3.При выполнении работ применены:

(наименование строительных материалов(изделий)

битумный праймер .Паспорт качества Б/Н

со ссылкой на сертификаты или другие документы,подтверждающие качество)

4.Предъявлены документы.подтверждающие соответствие работ предъявляемым к ним требованиям: *ПроектМ 220/ПД-НВК лист №8,9*

(исполнительные схемы,чертежи,результаты экспертиз,обследований

лабораторных или иных испытанийвыполненых работ проведенных в процесе строительного контроля)

5. Даты: начала работ *"19 " декабря 2016 г.*

окончания работ *"26" декабря 2016 г.*

6.Работы выполнены в соответствии с *СК 2416-06 (Конструкции безнапорных трубопроводов хоз.бытовой и дождевой канализации с применением труб "Прагма"),СНиП 3.02.01-87 "Безопасность труда в строительстве ч.1", СП 48.13330.2011,"Органиазации строительства"*

(пункты)технического регламента(норм и правил),иных нормативно правовых разделы проектной документации)

7. Разрешается производство последующих работ: *Обратная засыпка грунтом.*

(наименование работ,конструкций,участков сетей инженерно-технического обеспечения)

Дополнительные сведения *нет*

Акт составлен в 4-хэкземплярах

ответственный представитель застройщика или заказчика:

Инженер по техническому надзору Гусаров Г.С.

(должность,фамилия,инициалы,подпись)

Инженер по техническому надзору, Пиянин А.И.

(должность,фамилия,инициалы,подпись)

Ответственный представитель лица, осуществляющего строительство:

Начальник участка Семенов Д.В.

(должность,фамилия,инициалы,подпись)

Представитель лица ,осуществляющего строительство по вопросам строительного контроля

Инженер то техническому надзору Саратовский Д.Н.

(должность,фамилия,инициалы,подпись)

Представительиных лица ,осуществляющего авторский надзор на строительстве объекта:

Ведущий инженер,Путилин А.В.

(должность,фамилия,инициалы,подпись)

Представитель лица ,осуществляющего строительство, выполнишего работы,подлежащие освидетельствованию:

Генеральный директор,Кузьмин И.К.

(должность,фамилия,инициалы,)

Представители монтажной организации:

Начальник участка, Заверуха Д.А.

(должность,фамилия,инициалы,подпись)

Объект капиального строительства: *Московская область,г.Домодедово,мкр.Востряково*

(наименование почтовый или строительный адрес обьекта капитального строительства)

Застройщик или заказчик: *ООО "Азимут" ОГРН 1107847162103 от 19.12.13г.*

(наименование.номер и дата выдачи

ИНН/КПП 7810589718/770301001 от 19.12.13г.,серия77№014885720 инспекция ФНС №3 по г.Москве;

свидетельства о государственной регистрации,ОГРН, ИНН,почтовые

СРО № 0023.05-2015-7810589718-С-231 от 17.04.2015г. НП СРО "Высотный строительный комплекс"

123022, г.Москва, ул.Б.Декабрьская. Дом 10, стр.2, тел.:+7 (495) 984-91-55

реквизиты,телефон/факс-для юридических лиц:ф.и.о.паспортные данные,место проживания,тел./факс для физ. лиц)

Лицо,осуществляющее строительство: *ООО "Спецстрой," ОГРН 1147746927228*

(наименование.номер и дата выдачи

ИНН 7703815899, 123022 ,г.Москва, ул.Б.Декабрьская,д.10.стр2,тел.+7(495) 984-91-55

свидетельства о государственной регистрации,ОГРН, ИНН,почтовые

СРО № 0023.05-2015-7810589718-С-231 от 29.08.2014г.,г. НП СРО "Высотный строительный комплекс"

реквизиты,телефон/факс-для юридических лиц:ф.и.о.паспортные данные,место проживания,тел./факс для физ. лиц)

Лицо,осуществляющее авторский надзор на строительстве объекта: *ООО "ГЕРМЕССТРОЙ"*

(наименование.номер и дата выдачи

ОГРН 1147746924962; ИНН 7718993887 ; 107392, г.Москва, ул.Черкизовская М.,64 этаж 1,пом.255,ком 2

свидетельства о государственной регистрации,ОГРН, ИНН,почтовые

тел.+7(499)793-53-91;СРО № 3509.01-2016-7718993887-П-192,выдан10.06.2016г.

реквизиты,телефон/факс-для юридических лиц:ф.и.о.паспортные данные,место проживания,тел./факс для физ. лиц)

СРО "Проектировочный Альянс Монолит"

Лицо,осуществляющее строительство,выполннившее работы, подлежащие освидетельствованию:

ООО " СТРОЙ ПОСТАВКА"; ОГРН 5147746266894 от 23.10.2014.; ИНН/КПП 7703820306/770301001

(наименование.номер и дата выдачи

123022, г.Москва, ул.Б.Декабрьская. Дом 10, стр.2, тел.:8 (495) 984-91-55

свидетельства о государственной регистрации,ОГРН, ИНН,почтовые

СРО №0295.01-2014-7703820306-С-231 от 18.11.2014г.,НП СРО "Высотный Строительный Комплекс"

реквизиты,телефон/факс-для юридических лиц:ф.и.о.паспортные данные,место проживания,тел./факс для физ. лиц)

Лицо, осуществляющее строительство,выполнившее работы,подлежащие освидетельствованию:

ООО "КАПРИН" №0414.11.2009.7718028421-С-09 ОГРН 1027700424135 ИНН 7718028421

(наименование.номер и дата выдачи

СРО-С-009-22052009 от 19.11.2015г."Первая Национальная Организация Строителей"

г.Москва, ул.Малая Дмитровка, д.25,стр.1

свидетельства о государственной регистрации,ОГРН, ИНН,почтовые реквизиты,

109341,г.Москва, ул.Братиславская д.6,пом.56 8(495) 640-26-22

телефон/факс-для юридических лиц)

Акт

освидетельствования скрытых работ

№44в *"26" декабря 2016г.*

Представитель застройщика или заказчика *ООО "АЗИМУТ"*

Инженер по техническому надзору, Гусаров Г.С.(приказ №50-од ;№49-од от 26.12.2014г.)

Инженер по техническому надзору, Пиянин А.И.(приказ №42-од от 03.12.2014г.)

(должность,фамилия,инициалы,реквизиты документа о представительстве)

Ответственный представитель лица, осуществляющего строительство: ООО "СПЕЦСТРОЙ"

начальник участка Семенов Д.В. (приказ№ 3-од,№4-од, №5-од от 18.05.2015г.)

(должность,фамилия,инициалы,реквизиты документа о представительстве)

Представитель лица ,осуществляющего строительство по вопросам строительного контроля

ООО "СПЕЦСТРОЙ" инженер то техническому надзору Саратовский Д.Н.(приказ №5-од от 22.09.14г.)

(должность,фамилия,инициалы,реквизиты документа о представительстве)

Представитель лица ,осуществляющего авторский надзор на строительстве: ООО "ГЕРМЕССТРОЙ"

Ведущий инженер Путилин А.В. (приказ №005-06/16П от 09.06.2016г.)

(должность,фамилия,инициалы,реквизиты документа о представительстве)

Представители лица ,осуществляющего строительство ,выполневшее работы,подлежащие освидетельствованию:

Ген.Директор ООО "СТРОЙ ПОСТАВКА" ,генеральный директор ,Кузьмин И.К.

(должность,фамилия,инициалы,реквизиты документа о представительстве)

а также иные представители лиц, участвующих в освидетельствовании:

Начальник участка ООО "КАПРИН" Заверуха Д.А.(приказ №3 от 19.05.2016г.

(должность,фамилия,инициалы,реквизиты документа о представительстве)

произвели осмотр работ выполненых: *ООО "КАПРИН"*

(наименование лица,выполнившего работы)

и сотавили настоящий акт о нижеследующем:

1. к освидетельствованию предъявлены следующие работы: *Заполнение межтрубного пространства растворорм М 150 на интервалах В1-4-В1-3а-В1-3 Ø426мм. L=226м.*

(наименование скрытых работ)

2.Работы выполнены по проектной документации: *220 ПД-НВК лист 5,30.*

(номер,другие реквизиты чертежа,

Многоквартирные дома №1,2,3.МО Г.Домодедово мкр.Востряково

наименование проектной документации,сведения о лицах,осуществляющих подготовку раздела проектной документации)

ООО "ПСК-СЕНАТОР" ГИП Кузнецов А.И.

осуществляющих подготовку раздела проектной документации)

3.При выполнении работ применены: *Раствор РКЦ М150 Пк3 F50*

(наименование строительных материалов(изделий)

Документ о качестве раствора №2436,2437,2438,2445.

со ссылкой на сертификаты или другие документы,подтверждающие качество)

4.Предъявлены документы.подтверждающие соответствие работ предъявляемым к ним требованиям: *Проект № 220/ПД-НВК*

(исполнительные схемы,чертежи,результаты экспертиз,обследований

лабораторных или иных испытанийвыполненых работ проведенных в процесе строительного контроля)

5. Даты: начала работ *"17" декабря 2016 г.*

окончания работ *"26" декабря 2016 г.*

6.Работы выполнены в соответствии с *СК 2416-06 (Конструкции безнапорных трубопроводов*

(пункты)технического регламента(норм и правил),иных нормативно правовых

хоз.бытовой и дождевой канализации с применением труб "Прагма"),СНиП 3.02.01-87 "Безопасность труда в строительстве ч.1", СП 48.13330.2011,"Организации строительства"

разделы проектной документации)

7. Разрешается производство последующих работ: *Гидроизоляция*

(наименование работ,конструкций,участков сетей инженерно-технического обеспечения)

Дополнительные сведения *нет*

Акт составлен в 4-хэкземплярах

ответственный представитель застройщика или заказчика:

Инженер по техническому надзору Гусаров Г.С.

(должность,фамилия,инициалы,подпись)

Инженер по техническому надзору, Пиянин А.И.

(должность,фамилия,инициалы,подпись)

Ответственный представитель лица, осуществляющего строительство:

Начальник участка Семенов Д.В.

(должность,фамилия,инициалы,подпись)

Представитель лица ,осуществляющего строительство по вопросам строительного контроля

Инженер то техническому надзору Саратовский Д.Н.

(должность,фамилия,инициалы,подпись)

Представительниых лица ,осуществляющего авторский надзор на строительстве объекта:

Ведущий инженер,Путилин А.В.

(должность,фамилия,инициалы,подпись)

Представитель лица ,осуществляющего строительство, выполнишего работы,подлежащие освидетельствованию:

Генеральный директор,Кузьмин И.К.

(должность,фамилия,инициалы,)

Представители монтажной организации:

Начальник участка, Заверуха Д.А.

(должность,фамилия,инициалы,подпись)

Объект капиального строительства: *Московская область,г.Домодедово,мкр.Востряково*

(наименование почтовый или строительный адрес обьекта капитального строительства)

Застройщик или заказчик: *ООО "Азимут" ОГРН 1107847162103 от 19.12.13г.*

(наименование.номер и дата выдачи

ИНН/КПП 7810589718/770301001 от 19.12.13г.,серия77№014885720 инспекция ФНС №3 по г.Москве;

свидетельства о государственной регистрации,ОГРН, ИНН,почтовые

СРО № 0023.05-2015-7810589718-С-231 от 17.04.2015г. НП СРО "Высотный строительный комплекс"

123022, г.Москва, ул.Б.Декабрьская. Дом 10, стр.2, тел.:+7 (495) 984-91-55

реквизиты,телефон/факс-для юридических лиц;ф.и.о.паспортные данные,место проживания,тел./факс для физ. лиц)

Лицо,осуществляющее строительство: *ООО "Спецстрой," ОГРН 1147746927228*

(наименование.номер и дата выдачи

ИНН 7703815899, 123022 ,г.Москва, ул.Б.Декабрьская,д.10.стр2,тел.+7(495) 984-91-55

свидетельства о государственной регистрации,ОГРН, ИНН,почтовые

СРО № 0023.05-2015-7810589718-С-231 от 29.08.2014г.,г. НП СРО "Высотный строительный комплекс"

реквизиты,телефон/факс-для юридических лиц;ф.и.о.паспортные данные,место проживания,тел./факс для физ. лиц)

Лицо,осуществляющее авторский надзор на строительстве объекта: *ООО "ГЕРМЕССТРОЙ"*

(наименование.номер и дата выдачи

ОГРН 1147746924962; ИНН 7718993887 ; 107392, г.Москва, ул.Черкизовская М.,64 этаж 1,пом.255,ком 2

свидетельства о государственной регистрации,ОГРН, ИНН,почтовые

тел.+7(499)793-53-91;СРО № 3509.01-2016-7718993887-П-192,выдан10.06.2016г.

реквизиты,телефон/факс-для юридических лиц;ф.и.о.паспортные данные,место проживания,тел./факс для физ. лиц)

СРО №0295.01-2014-7703820306-С-231 от 18.11.2014г.,СРО "Проектировочный Альянс Монолит"

Лицо,осуществляющее строительство,выполннившее работы, подлежащие освидетельствованию:

ООО " СТРОЙ ПОСТАВКА"; ОГРН 5147746266894 от 23.10.2014.; ИНН/КПП 7703820306/770301001

(наименование.номер и дата выдачи

123022, г.Москва, ул.Б.Декабрьская. Дом 10, стр.2, тел.:8 (495) 984-91-55

свидетельства о государственной регистрации,ОГРН, ИНН,почтовые

СРО №0295.01-2014-7703820306-С-231 от 18.11.2014г.НП СРО "Высотный Строительный Комплекс"

реквизиты,телефон/факс-для юридических лиц;ф.и.о.паспортные данные,место проживания,тел./факс для физ. лиц)

Лицо, осуществляющее строительство,выполнившее работы,подлежащие освидетельствованию:

ООО "КАПРИН" №0414.11.2009.7718028421-С-09 ОГРН 1027700424135 ИНН 7718028421

(наименование.номер и дата выдачи

СРО-С-009-22052009 от 19.11.2015г."Первая Национальная Организация Строителей"

г.Москва, ул.Малая Дмитровка, д.25,стр.1

свидетельства о государственной регистрации,ОГРН, ИНН,почтовые реквизиты,

109341,г.Москва, ул.Братиславская д.6,пом.56 8(495) 640-26-22

телефон/факс-для юридических лиц)

Акт

освидетельствования скрытых работ

№43в *"26" декабря 2016г.*

Представитель застройщика или заказчика *ООО "АЗИМУТ"*

Инженер по техническому надзору, Гусаров Г.С.(приказ №50-од ;№49-од от26.12.2014г.)

Инженер по техническому надзору, Пиянин А.И.(приказ №42-од от 03.12.2014г.)

(должность,фамилия,инициалы,реквизиты документа о представительстве)

Ответственный представитель лица, осуществляющего строительство: ООО "СПЕЦСТРОЙ"

начальник участка Семенов Д.В. (приказ№ 3-од,№4-од, №5-од от 18.05.2015г.)

(должность,фамилия,инициалы,реквизиты документа о представительстве)

Представитель лица ,осуществляющего строительство по вопросам строительного контроля

ООО "СПЕЦСТРОЙ" инженер то техническому надзору Саратовский Д.Н.(приказ№5-од от 22.09.14г.)

(должность,фамилия,инициалы,реквизиты документа о представительстве)

Представитель лица ,осуществляющего авторский надзор на строительстве: ООО "ГЕРМЕССТРОЙ"

Ведущий инженер Путилин А.В. (приказ №005-06/16П от 09.06.2016г.)

(должность,фамилия,инициалы,реквизиты документа о представительстве)

Представители лица ,осуществляющего строительство ,выполневшее работы,подлежащие освидетельствованию:

Ген.Директор ООО "СТРОЙ ПОСТАВКА" ,генеральный директор ,Кузьмин И.К.

(должность,фамилия,инициалы,реквизиты документа о представительстве)

а также иные представители лиц, участвующих в освидетельствовании:

Начальник участка ООО "КАПРИН" Заверуха Д.А.(приказ №3 от 19.05.2016г.)

(должность,фамилия,инициалы,реквизиты документа о представительстве)

произвели осмотр работ выполненых: *ООО "КАПРИН"*

(наименование лица,выполнившего работы)

и сотавили настоящий акт о нижеследующем:

1. к освидетельствованию предъявлены следующие работы: *Монтаж рабочей трубы , фасонных изделий, стального футляра на интервалах водопровода В1-4-В1-3а Ø250мм. L=33м. ; В1-3а-В1-3 ;Ø250мм. L=273м.*

(наименование скрытых работ)

2.Работы выполнены по проектной документации: *220 ПД-НВК лист 5,30.*

(номер,другие реквизиты чертежа,

Многоквартирные дома №1,2,3.МО Г.Домодедово мкр.Востряково

наименование проектной документации,сведения о лицах,осуществляющих подготовку раздела проектной документации)

3.При выполнении работ применены: *Труба ПЭ 100 SDR 17 Ø250 ×14,8.;Отвод100 SDR 17 Ø250.*

(наименование строительных материалов(изделий)

Труба стальная Ø426×6 .Паспорт качества Б/Н;Паспорт качества № п 00285758; №08-1860

со ссылкой на сертификаты или другие документы,подтверждающие качество)

4.Предъявлены документы.подтверждающие соответствие работ предъявляемым к ним требованиям: *ПроектМ№ 220/ПД-НВК,лист №8,9*

(исполнительные схемы,чертежи,результаты экспертиз,обследований

лабораторных или иных испытанийвыполненых работ проведенных в процесе строительного контроля)

5. Даты: начала работ *"16"декабря 2016 г.*

окончания работ *"24" декабря 2016 г.*

6.Работы выполнены в соответствии с *СК 2416-06 (Конструкции безнапорных трубопроводов*

(пункты)технического регламента(норм и правил),иных нормативно правовых

хоз.бытовой и дождевой канализации с применением труб "Прагма"),СНиП 3.02.01-87 "Безопасность труда в строительстве ч.1", СП 48.13330.2011,"Организации строительства"

разделы проектной документации)

7. Разрешается производство последующих работ:

Заполнение межтрубного ространства раствором

(наименование работ,конструкций,участков сетей инженерно-технического обеспечения)

Дополнительные сведения *нет*

Акт составлен в 4-хэкземплярах

ответственный представитель застройщика или заказчика:

Инженер по техническому надзору Гусаров Г.С.

(должность,фамилия,инициалы,подпись)

Инженер по техническому надзору, Пиянин А.И.

(должность,фамилия,инициалы,подпись)

Ответственный представитель лица, осуществляющего строительство:

Начальник участка Семенов Д.В.

(должность,фамилия,инициалы,подпись)

Представитель лица ,осуществляющего строительство по вопросам строительного контроля

Инженер по техническому надзору Саратовский Д.Н.

(должность,фамилия,инициалы,подпись)

Представительиных лица ,осуществляющего авторский надзор на строительстве объекта:

Ведущий инженер,Путилин А.В.

(должность,фамилия,инициалы,подпись)

Представитель лица ,осуществляющего строительство, выполнишего работы,подлежащие освидетельствованию:

Генеральный директор,Кузьмин И.К.

(должность,фамилия,инициалы,)

Представители монтажной организации:

Начальник участка, Заверуха Д.А.

(должность,фамилия,инициалы,подпись)

Объект капиального строительства: *Московская область,г.Домодедово,мкр.Востряково*

(наименование почтовый или строительный адрес обьекта капитального строительства)

Застройщик или заказчик: *ООО "Азимут" ОГРН 1107847162103 от 19.12.13г.*

(наименование.номер и дата выдачи

ИНН/КПП 7810589718/770301001 от 19.12.13г.,серия77№014885720 инспекция ФНС №3 по г.Москве;

свидетельства о государственной регистрации,ОГРН, ИНН,почтовые

СРО № 0023.05-2015-7810589718-С-231 от 17.04.2015г. НП СРО "Высотный строительный комплекс"

123022, г.Москва, ул.Б.Декабрьская. Дом 10, стр.2, тел.:+7 (495) 984-91-55

реквизиты,телефон/факс-для юридических лиц;ф.и.о.паспортные данные,место проживания,тел./факс для физ. лиц)

Лицо,осуществляющее строительство: *ООО "Спецстрой," ОГРН 1147746927228*

(наименование.номер и дата выдачи

ИНН 7703815899, 123022 ,г.Москва, ул.Б.Декабрьская,д.10.стр2,тел.+7(495) 984-91-55

свидетельства о государственной регистрации,ОГРН, ИНН,почтовые

СРО № 0023.05-2015-7810589718-С-231 от 29.08.2014г.,г. НП СРО "Высотный строительный комплекс"

реквизиты,телефон/факс-для юридических лиц;ф.и.о.паспортные данные,место проживания,тел./факс для физ. лиц)

Лицо,осуществляющее авторский надзор на строительстве объекта: *ООО "ГЕРМЕССТРОЙ"*

(наименование.номер и дата выдачи

ОГРН 1077762401100; ИНН 76706674413 ; Юр.адрес:115035, г.Москва, ул.Болотная д.12,стр. 3

свидетельства о государственной регистрации,ОГРН, ИНН,почтовые

СРО № 0505.00-2012-7706674413-П-054, выдан 20.09.2012 г. СРО НП "Объединение профессиональных

реквизиты,телефон/факс-для юридических лиц;ф.и.о.паспортные данные,место проживания,тел./факс для физ. лиц)

проектировщиков "РусСтрой-проект

Лицо,осуществляющее строительство,выполнившее работы, подлежащие освидетельствованию:

ООО " СТРОЙ ПОСТАВКА"; ОГРН 5147746266894 от 23.10.2014.; ИНН/КПП 7703820306/770301001

(наименование.номер и дата выдачи

123022, г.Москва, ул.Б.Декабрьская. Дом 10, стр.2, тел.:8 (495) 984-91-55

свидетельства о государственной регистрации,ОГРН, ИНН,почтовые

СРО №0295.01-2014-7703820306-С-231 от 18.11.2014г. НП СРО "Высотный Строительный Комплекс"

реквизиты,телефон/факс-для юридических лиц;ф.и.о.паспортные данные,место проживания,тел./факс для физ. лиц)

Лицо, осуществляющее строительство,выполнившее работы,подлежащие освидетельствованию:

ООО "КАПРИН" №0414.11.2009.7718028421-С-09 ОГРН 1027700424135 ИНН 7718028421

(наименование.номер и дата выдачи

СРО-С-009-22052009 от 19.11.2015г."Первая Национальная Организация Строителей"

г.Москва, ул.Малая Дмитровка, д.25,стр.1

свидетельства о государственной регистрации,ОГРН, ИНН,почтовые реквизиты,

109341,г.Москва, ул.Братиславская д.6,пом.56 8(495) 640-26-22

телефон/факс-для юридических лиц)

Акт

освидетельствования скрытых работ

№42в *"22"декабря 2016г.*

Представитель застройщика или заказчика *ООО "АЗИМУТ"*

Инженер по техническому надзору, Гусаров Г.С.(приказ №49-од;№50-од от 26.12.2014г.)

Инженер по техническому надзору, Пиянин А.И.(приказ №42-од от 03.12.2014г.)

(должность,фамилия,инициалы,реквизиты документа о представительстве)

Ответственный представитель лица, осуществляющего строительство: ООО "СПЕЦСТРОЙ"

начальник участка Семенов Д.В. (приказ№ 3-од,№4-од, №5-од от 18.05.2015г.)

(должность,фамилия,инициалы,реквизиты документа о представительстве)

Представитель лица ,осуществляющего строительство по вопросам строительного контроля

ООО "СПЕЦСТРОЙ" инженер то техническому надзору Саратовский Д.Н.(приказ№5-од от 22.09.14г.)

(должность,фамилия,инициалы,реквизиты документа о представительстве)

Представитель лица ,осуществляющего авторский надзор на строительстве: ООО "ГЕРМЕССТРОЙ"

Ведущий инженер Путилин А.В. (приказ №005-06/16П от 09.06.2016г.)

(должность,фамилия,инициалы,реквизиты документа о представительстве)

Представители лица ,осуществляющего строительство ,выполневшее работы,подлежащие освидетельствованию:

Ген.Директор ООО "СТРОЙ ПОСТАВКА" ,генеральный директор ,Кузьмин И.К.

(должность,фамилия,инициалы,реквизиты документа о представительстве)

а также иные представители лиц, участвующих в освидетельствовании:

Начальник участка ООО "КАПРИН" Заверуха Д.А.(приказ №3 от 19.05.2016г.

(должность,фамилия,инициалы,реквизиты документа о представительстве)

произвели осмотр работ выполненых: *ООО "КАПРИН"*

(наименование лица,выполнившего работы)

и сотавили настоящий акт о нижеследующем:

1. к освидетельствованию предъявлены следующие работы: *Монтаж сборного железобетонного колодца на водопроводной сети № В1-3а*

(наименование скрытых работ)

2.Работы выполнены по проектной документации: *220 ПД-НВК лист №1,7,8,9,10,11*

(номер,другие реквизиты чертежа,

Многоквартирные дома №1,2,3.МО Г.Домодедово мкр.Востряково

наименование проектной документации,сведения о лицах,осуществляющих подготовку раздела проектной документации)

3.При выполнении работ применены: *Плита перекрытия ПП20 Паспорт Б/Н.*

(наименование строительных материалов(изделий)

плита опорная УОП-6 Паспорт Б/Н.;Люк чугунный тяжелый "В"Паспорт Б/Н.,
кольцо стеновое (К-1а;К 7-9;КС20-9) Паспорт Б/Н;лестница (Л-2) Паспорт Б/Н.
тройник фланцевый ТФ250 ×100 Паспорт Б/Н.,ППФ 200 Паспорт Б/Н.
плита днища ПД20 Паспорт Б/Н;Втулка Паспорт Б/Н;,фланец расточной 250 Паспорт Б/Н.;
задвижка МЗВ 30ч39р Ду=100мм.Рн=1,0Мпа.Паспорт Б/Н

со ссылкой на сертификаты или другие документы,подтверждающие качество)

4.Предъявлены документы.подтверждающие соответствие работ предъявляемым к ним требованиям: *Проект№ 220/ПД-НВ лист №1,7,8,9,10,11*

(исполнительные схемы,чертежи,результаты экспертиз,обследований

лабораторных или иных испытанийвыполненых работ проведенных в процесе строительного контроля)

5. Даты: начала работ *"16 " декабря 2016 г.*
окончания работ *"22 " декабря 2016 г.*

6.Работы выполнены в соответствии с *СК 2416-06 (Конструкции безнапорных трубопроводов*

(пункты)технического регламента(норм и правил),иных нормативно правовых

хоз.бытовой и дождевой канализации с применением труб "Прагма"),СНиП 3.02.01-87 "Безопасность труда в строительстве ч.1", СП 48.13330.2011,"Организации строительства"

разделы проектной документации)

7. Разрешается производство последующих работ: *монтаж рабочей трубы*

(наименование работ,конструкций,участков сетей инженерно-технического обеспечения)

Дополнительные сведения *нет*
Акт составлен в 4-хэкземплярах

ответственный представитель застройщика или заказчика:
Инженер по техническому надзору Гусаров Г.С.

(должность,фамилия,инициалы,подпись)

Инженер по техническому надзору, Пиянин А.И.

(должность,фамилия,инициалы,подпись)

Ответственный представитель лица, осуществляющего строительство:
Начальник участка Семенов Д.В.

(должность,фамилия,инициалы,подпись)

Представитель лица ,осуществляющего строительство по вопросам строительного контроля
Инженер то техническому надзору Саратовский Д.Н.

(должность,фамилия,инициалы,подпись)

Представительиных лица ,осуществляющего авторский надзор на строительстве объекта:
Ведущий инженер,Путилин А.В.

(должность,фамилия,инициалы,подпись)

Представитель лица ,осуществляющего строительство, выполнишего работы,подлежащие освидетельствованию:
Генеральный директор,Кузьмин И.К.

(должность,фамилия,инициалы,)

Представители монтажной организации:
Начальник участка, Заверуха Д.А.

(должность,фамилия,инициалы,подпись)

Объект капиального строительства: *Московская область,г.Домодедово,мкр.Востряково*

(наименование почтовый или строительный адрес обьекта капитального строительства)

Застройщик или заказчик: *ООО "Азимут" ОГРН 1107847162103 от 19.12.13г.*

(наименование.номер и дата выдачи

ИНН/КПП 7810589718/770301001 от 19.12.13г.,серия77№014885720 инспекция ФНС №3 по г.Москве;

свидетельства о государственной регистрации,ОГРН, ИНН,почтовые

СРО № 0023.05-2015-7810589718-С-231 от 17.04.2015г. НП СРО "Высотный строительный комплекс"

123022, г.Москва, ул.Б.Декабрьская. Дом 10, стр.2, тел.:+7 (495) 984-91-55

реквизиты,телефон/факс-для юридических лиц:ф.и.о.паспортные данные,место проживания,тел./факс для физ. лиц)

Лицо,осуществляющее строительство: *ООО "Спецстрой," ОГРН 1147746927228*

(наименование.номер и дата выдачи

ИНН 7703815899, 123022 ,г.Москва, ул.Б.Декабрьская,д.10.стр2,тел.+7(495) 984-91-55

свидетельства о государственной регистрации,ОГРН, ИНН,почтовые

СРО № 0023.05-2015-7810589718-С-231 от 29.08.2014г.,г. НП СРО "Высотный строительный комплекс"

реквизиты,телефон/факс-для юридических лиц:ф.и.о.паспортные данные,место проживания,тел./факс для физ. лиц)

Лицо,осуществляющее авторский надзор на строительстве объекта: *ООО "ГЕРМЕССТРОЙ"*

(наименование.номер и дата выдачи

ОГРН 1147746924962; ИНН 7718993887 ; 107392, г.Москва, ул.Черкизовская М.,64 этаж 1,пом.255,ком 2

свидетельства о государственной регистрации,ОГРН, ИНН,почтовые

тел.+7(499)793-53-91;СРО № 3509.01-2016-7718993887-П-192,выдан10.06.2016г.

реквизиты,телефон/факс-для юридических лиц:ф.и.о.паспортные данные,место проживания,тел./факс для физ. лиц)

СРО "Проектировочный Альянс Монолит"

Лицо,осуществляющее строительство,выполннившее работы, подлежащие освидетельствованию:

ООО " СТРОЙ ПОСТАВКА"; ОГРН 5147746266894 от 23.10.2014.; ИНН/КПП 7703820306/770301001

(наименование.номер и дата выдачи

123022, г.Москва, ул.Б.Декабрьская. Дом 10, стр.2, тел.:8 (495) 984-91-55

свидетельства о государственной регистрации,ОГРН, ИНН,почтовые

СРО №0295.01-2014-7703820306-С-231 от 18.11.2014г., НП СРО "Высотный Строительный Комплекс"

реквизиты,телефон/факс-для юридических лиц:ф.и.о.паспортные данные,место проживания,тел./факс для физ. лиц)

Лицо, осуществляющее строительство,выполнившее работы,подлежащие освидетельствованию:

ООО "КАПРИН" №0414.11.2009.7718028421-С-09 ОГРН 1027700424135 ИНН 7718028421

(наименование.номер и дата выдачи

СРО-С-009-22052009 от 19.11.2015г."Первая Национальная Организация Строителей"

г.Москва, ул.Малая Дмитровка, д.25,стр.1

свидетельства о государственной регистрации,ОГРН, ИНН,почтовые реквизиты,

109341,г.Москва, ул.Братиславская д.6,пом.56 8(495) 640-26-22

телефон/факс-для юридических лиц)

Акт

освидетельствования скрытых работ

№ 41в *"20"декабря 2016г.*

Представитель застройщика или заказчика *ООО "АЗИМУТ"*

Инженер по техническому надзору, Гусаров Г.С.(приказ №49-од; №50-од от 26.12.2014г.)

Инженер по техническому надзору, Пиянин А.И.(приказ №42-од от 03.12.2014г.)

(должность,фамилия,инициалы,реквизиты документа о представительстве)

Ответственный представитель лица, осуществляющего строительство: ООО "СПЕЦСТРОЙ"

начальник участка Семенов Д.В. (приказ№ 3-од,№4-од, №5-од от 18.05.2015г.)

(должность,фамилия,инициалы,реквизиты документа о представительстве)

Представитель лица ,осуществляющего строительство по вопросам строительного контроля

ООО "СПЕЦСТРОЙ" инженер по техническому надзору Саратовский Д.Н.(приказ№5-од от 22.09.14г.)

(должность,фамилия,инициалы,реквизиты документа о представительстве)

Представитель лица ,осуществляющего авторский надзор на строительстве: ООО "ГЕРМЕССТРОЙ"

Ведущий инженер Путилин А.В. (приказ №005-06/16П от 09.06.2016г.)

(должность,фамилия,инициалы,реквизиты документа о представительстве)

Представители лица ,осуществляющего строительство ,выполневшее работы,подлежащие освидетельствованию:

Ген.Директор ООО "СТРОЙ ПОСТАВКА" ,генеральный директор ,Кузьмин И.К.

(должность,фамилия,инициалы,реквизиты документа о представительстве)

а также иные представители лиц, участвующих в освидетельствовании:

Начальник участка ООО "КАПРИН" Заверуха Д.А.(приказ №3 от 19.05.2016г.

(должность,фамилия,инициалы,реквизиты документа о представительстве)

произвели осмотр работ выполненых: *ООО "КАПРИН"*

(наименование лица,выполнившего работы)

1. к освидетельствованию предъявлены следующие работы: *Устройство песчаного основания водопровода В1-4-В1-3а Ø250мм. L=33м. ; В1-3а-В1-3 ; Ø250мм. L=273м.*

(наименование скрытых работ)

2.Работы выполнены по проектной документации: *220 ПД-НВК лист №1,7,8,9,10,11*

(номер,другие реквизиты чертежа,

Многоквартирные дома №1,2,3.МО Г.Домодедово мкр.Востряково

наименование проектной документации,сведения о лицах,осуществляющих подготовку раздела проектной документации)

3.При выполнении работ применены: *Песок*

(наименование строительных материалов(изделий)

Паспорт качества №110

со ссылкой на сертификаты или другие документы,подтверждающие качество)

4.Предъявлены документы.подтверждающие соответствие работ предъявляемым к ним требованиям: *ПроектМ 220/ПД-НВК,лист №1,7,8,9,10,11*

(исполнительные схемы,чертежи,результаты экспертиз,обследований

лабораторных или иных испытанийвыполненых работ проведенных в процесе строительного контроля)

5. Даты: начала работ *"15 " декабря 2016 г.*

окончания работ *"20" декабря 2016 г.*

6.Работы выполнены в соответствии с *СК 2416-06 (Конструкции безнапорных трубопроводов*

(пункты)технического регламента(норм и правил),иных нормативно правовых

хоз.бытовой и дождевой канализации с применением труб "Прагма"),СНиП 3.02.01-87 "Безопасность труда в строительстве ч.1", СП 48.13330.2011,"Организации строительства"

разделы проектной документации)

7. Разрешается производство последующих работ:

Монтаж камеры №В1-3а из сборного железобетона.

(наименование работ,конструкций,участков сетей инженерно-технического обеспечения)

Дополнительные сведения *нет*

Акт составлен в 4-хэкземплярах

ответственный представитель застройщика или заказчика:

Инженер по техническому надзору Гусаров Г.С.

(должность,фамилия,инициалы,подпись)

Инженер по техническому надзору, Пиянин А.И.

(должность,фамилия,инициалы,подпись)

Ответственный представитель лица, осуществляющего строительство:

Начальник участка Семенов Д.В.

(должность,фамилия,инициалы,подпись)

Представитель лица ,осуществляющего строительство по вопросам строительного контроля

Инженер то техническому надзору Саратовский Д.Н.

(должность,фамилия,инициалы,подпись)

Представительиных лица ,осуществляющего авторский надзор на строительстве объекта:

Ведущий инженер,Путилин А.В.

(должность,фамилия,инициалы,подпись)

Представитель лица ,осуществляющего строительство, выполнишего работы,подлежащие освидетельствованию:

Генеральный директор,Кузьмин И.К.

(должность,фамилия,инициалы,)

Представители монтажной организации:

Начальник участка, Заверуха Д.А.

(должность,фамилия,инициалы,подпись)

Объект капиального строительства: *Московская область,г.Домодедово,мкр.Востряково*

(наименование почтовый или строительный адрес обьекта капитального строительства)

Застройщик или заказчик: *ООО "Азимут" ОГРН 1107847162103 от 19.12.13г.*

(наименование.номер и дата выдачи

ИНН/КПП 7810589718/770301001 от 19.12.13г.,серия77№014885720 инспекция ФНС №3 по г.Москве;

свидетельства о государственной регистрации,ОГРН, ИНН,почтовые

СРО № 0023.05-2015-7810589718-С-231 от 17.04.2015г. НП СРО "Высотный строительный комплекс"

123022, г.Москва, ул.Б.Декабрьская. Дом 10, стр.2, тел.:+7 (495) 984-91-55

реквизиты,телефон/факс-для юридических лиц;ф.и.о.паспортные данные,место проживания,тел./факс для физ. лиц)

Лицо,осуществляющее строительство: *ООО "Спецстрой," ОГРН 1147746927228*

(наименование.номер и дата выдачи

ИНН 7703815899, 123022 ,г.Москва, ул.Б.Декабрьская,д.10.стр2,тел.+7(495) 984-91-55

свидетельства о государственной регистрации,ОГРН, ИНН,почтовые

СРО № 0023.05-2015-7810589718-С-231 от 29.08.2014г.,г. НП СРО "Высотный строительный комплекс"

реквизиты,телефон/факс-для юридических лиц;ф.и.о.паспортные данные,место проживания,тел./факс для физ. лиц)

Лицо,осуществляющее авторский надзор на строительстве объекта: *ООО "ГЕРМЕССТРОЙ"*

(наименование.номер и дата выдачи

ОГРН 1147746924962; ИНН 7718993887 ; 107392, г.Москва, ул.Черкизовская М.,64 этаж 1,пом.255,ком 2

свидетельства о государственной регистрации,ОГРН, ИНН,почтовые

тел.+7(499)793-53-91;СРО № 3509.01-2016-7718993887-П-192,выдан10.06.2016г.

реквизиты,телефон/факс-для юридических лиц;ф.и.о.паспортные данные,место проживания,тел./факс для физ. лиц)

СРО "Проектировочный Альянс Монолит"

Лицо,осуществляющее строительство,выполннившее работы, подлежащие освидетельствованию:

ООО " СТРОЙ ПОСТАВКА"; ОГРН 5147746266894 от 23.10.2014.; ИНН/КПП 7703820306/770301001

(наименование.номер и дата выдачи

123022, г.Москва, ул.Б.Декабрьская. Дом 10, стр.2, тел.:8 (495) 984-91-55

свидетельства о государственной регистрации,ОГРН, ИНН,почтовые

СРО №0295.01-2014-7703820306-С-231 от 18.11.2014г., НП СРО "Высотный Строительный Комплекс"

реквизиты,телефон/факс-для юридических лиц;ф.и.о.паспортные данные,место проживания,тел./факс для физ. лиц)

Лицо, осуществляющее строительство,выполнившее работы,подлежащие освидетельствованию:

ООО "КАПРИН" №0414.11.2009.7718028421-С-09 ОГРН 1027700424135 ИНН 7718028421

(наименование.номер и дата выдачи

СРО-С-009-22052009 от 19.11.2015г."Первая Национальная Организация Строителей"

г.Москва, ул.Малая Дмитровка, д.25,стр.1

свидетельства о государственной регистрации,ОГРН, ИНН,почтовые реквизиты,

109341,г.Москва, ул.Братиславская д.6,пом.56 8(495) 640-26-22

телефон/факс-для юридических лиц)

Акт

освидетельствования скрытых работ

№ 40в *"19"декабря 2016г.*

Представитель застройщика или заказчика *ООО "АЗИМУТ"*

Инженер по техническому надзору, Гусаров Г.С.(приказ №49-од; №50-од от 26.12.2014г.)

Инженер по техническому надзору, Пиянин А.И.(приказ №42-од от 03.12.2014г.)

(должность,фамилия,инициалы,реквизиты документа о представительстве)

Ответственный представитель лица, осуществляющего строительство: ООО "СПЕЦСТРОЙ"

начальник участка Семенов Д.В. (приказ№ 3-од,№4-од, №5-од от 18.05.2015г.)

(должность,фамилия,инициалы,реквизиты документа о представительстве)

Представитель лица ,осуществляющего строительство по вопросам строительного контроля

ООО "СПЕЦСТРОЙ" инженер по техническому надзору Саратовский Д.Н.(приказ№5-од от 22.09.14г.)

(должность,фамилия,инициалы,реквизиты документа о представительстве)

Представитель лица ,осуществляющего авторский надзор на строительстве: ООО "ГЕРМЕССТРОЙ"

Ведущий инженер Путилин А.В. (приказ №005-06/16П от 09.06.2016г.)

(должность,фамилия,инициалы,реквизиты документа о представительстве)

Представители лица ,осуществляющего строительство ,выполневшее работы,подлежащие освидетельствованию:

Ген.Директор ООО "СТРОЙ ПОСТАВКА" ,генеральный директор ,Кузьмин И.К.

(должность,фамилия,инициалы,реквизиты документа о представительстве)

а также иные представители лиц, участвующих в освидетельствовании:

Начальник участка ООО "КАПРИН" Заверуха Д.А.(приказ №3 от 19.05.2016г.

(должность,фамилия,инициалы,реквизиты документа о представительстве)

произвели осмотр работ выполненых: *ООО "КАПРИН"*

(наименование лица,выполнившего работы)

1. к освидетельствованию предъявлены следующие работы: *Устройство бетонного основания водопровода В1-4-В1-3а Ø250мм. L=33м. ; В1-3а-В1-3 ; Ø250мм. L=273м.*

(наименование скрытых работ)

2.Работы выполнены по проектной документации: *220 ПД-НВК лист 5,30.*

(номер,другие реквизиты чертежа,

Многоквартирные дома №1,2,3.МО Г.Домодедово мкр.Востряково

наименование проектной документации,сведения о лицах,осуществляющих подготовку раздела проектной документации)

3.При выполнении работ применены: *Бетон БСТ В15 П4 F100W4*

(наименование строительных материалов(изделий)

Документ о качестве бетонной смеси №3954 от 14.12.16г.;№3967 от 15.12.16г.;№3985 от 17.12.16г.; №3988 от 17.12.16г. ;№4001 от 19.12.16г.

со ссылкой на сертификаты или другие документы,подтверждающие качество)

4.Предъявлены документы.подтверждающие соответствие работ предъявляемым к ним требованиям: *Проект№ 220/ПД-НВК,лист №1,7,8,9,10,11*

(исполнительные схемы,чертежи,результаты экспертиз,обследований

лабораторных или иных испытанийвыполненых работ проведенных в процесе строительного контроля)

5. Даты: начала работ *"14 " декабря 2016 г.*

окончания работ *"19" декабря 2016 г.*

6.Работы выполнены в соответствии с *СК 2416-06 (Конструкции безнапорных трубопроводов хоз.бытовой и дождевой канализации с применением труб "Прагма"),СНиП 3.02.01-87 "Безопасность труда в строительстве ч.1", СП 48.13330.2011,"Организации строительства"*

(пункты)технического регламента(норм и правил),иных нормативно правовых разделы проектной документации)

7. Разрешается производство последующих работ: *Устройство песчаного основания*

(наименование работ,конструкций,участков сетей инженерно-технического обеспечения)

Дополнительные сведения *нет*

Акт составлен в 4-хэкземплярах

ответственный представитель застройщика или заказчика:

Инженер по техническому надзору Гусаров Г.С.

(должность,фамилия,инициалы,подпись)

Инженер по техническому надзору, Пиянин А.И.

(должность,фамилия,инициалы,подпись)

Ответственный представитель лица, осуществляющего строительство:

Начальник участка Семенов Д.В.

(должность,фамилия,инициалы,подпись)

Представитель лица ,осуществляющего строительство по вопросам строительного контроля

Инженер то техническому надзору Саратовский Д.Н.

(должность,фамилия,инициалы,подпись)

Представительиных лица ,осуществляющего авторский надзор на строительстве объекта:

Ведущий инженер,Путилин А.В.

(должность,фамилия,инициалы,подпись)

Представитель лица ,осуществляющего строительство, выполнишего работы,подлежащие освидетельствованию:

Генеральный директор,Кузьмин И.К.

(должность,фамилия,инициалы,)

Представители монтажной организации:

Начальник участка, Заверуха Д.А.

(должность,фамилия,инициалы,подпись)

Объект капиального строительства: *Московская область,г.Домодедово,мкр.Востряково*

(наименование почтовый или строительный адрес обьекта капитального строительства)

Застройщик или заказчик: *ООО "Азимут" ОГРН 1107847162103 от 19.12.13г.*

(наименование.номер и дата выдачи

ИНН/КПП 7810589718/770301001 от 19.12.13г.,серия77№014885720 инспекция ФНС №3 по г.Москве;

свидетельства о государственной регистрации,ОГРН, ИНН,почтовые

СРО № 0023.05-2015-7810589718-С-231 от 17.04.2015г. НП СРО "Высотный строительный комплекс"

123022, г.Москва, ул.Б.Декабрьская. Дом 10, стр.2, тел.:+7 (495) 984-91-55

реквизиты,телефон/факс-для юридических лиц;ф.и.о.паспортные данные,место проживания,тел./факс для физ. лиц)

Лицо,осуществляющее строительство: *ООО "Спецстрой," ОГРН 1147746927228*

(наименование.номер и дата выдачи

ИНН 7703815899, 123022 ,г.Москва, ул.Б.Декабрьская,д.10.стр2,тел.+7(495) 984-91-55

свидетельства о государственной регистрации,ОГРН, ИНН,почтовые

СРО № 0023.05-2015-7810589718-С-231 от 29.08.2014г.,г. НП СРО "Высотный строительный комплекс"

реквизиты,телефон/факс-для юридических лиц;ф.и.о.паспортные данные,место проживания,тел./факс для физ. лиц)

Лицо,осуществляющее авторский надзор на строительстве объекта: *ООО "ГЕРМЕССТРОЙ"*

(наименование.номер и дата выдачи

ОГРН 1147746924962; ИНН 7718993887 ; 107392, г.Москва, ул.Черкизовская М.,64 этаж 1,пом.255,ком 2

свидетельства о государственной регистрации,ОГРН, ИНН,почтовые

тел.+7(499)793-53-91;СРО № 3509.01-2016-7718993887-П-192,выдан10.06.2016г.

реквизиты,телефон/факс-для юридических лиц;ф.и.о.паспортные данные,место проживания,тел./факс для физ. лиц)

СРО "Проектировочный Альянс Монолит"

Лицо,осуществляющее строительство,выполннившее работы, подлежащие освидетельствованию:

ООО " СТРОЙ ПОСТАВКА"; ОГРН 5147746266894 от 23.10.2014.; ИНН/КПП 7703820306/770301001

(наименование.номер и дата выдачи

123022, г.Москва, ул.Б.Декабрьская. Дом 10, стр.2, тел.:8 (495) 984-91-55

свидетельства о государственной регистрации,ОГРН, ИНН,почтовые

СРО №0295.01-2014-7703820306-С-231 от 18.11.2014г., НП СРО "Высотный Строительный Комплекс"

реквизиты,телефон/факс-для юридических лиц;ф.и.о.паспортные данные,место проживания,тел./факс для физ. лиц)

Лицо, осуществляющее строительство,выполнившее работы,подлежащие освидетельствованию:

ООО "КАПРИН" №0414.11.2009.7718028421-С-09 ОГРН 1027700424135 ИНН 7718028421

(наименование.номер и дата выдачи

СРО-С-009-22052009 от 19.11.2015г."Первая Национальная Организация Строителей"

г.Москва, ул.Малая Дмитровка, д.25,стр.1

свидетельства о государственной регистрации,ОГРН, ИНН,почтовые реквизиты,

109341,г.Москва, ул.Братиславская д.6,пом.56 8(495) 640-26-22

телефон/факс-для юридических лиц)

Акт

освидетельствования скрытых работ

№39в *"19"декабря 2016г.*

Представитель застройщика или заказчика *ООО "АЗИМУТ"*

Инженер по техническому надзору, Гусаров Г.С.(приказ №50-од;№49-од от 26.12.2014г.)

Инженер по техническому надзору, Пиянин А.И.(приказ №42-од от 03.12.2014г.)

(должность,фамилия,инициалы,реквизиты документа о представительстве)

Ответственный представитель лица, осуществляющего строительство: ООО "СПЕЦСТРОЙ"

начальник участка Семенов Д.В. (приказ№ 3-од,№4-од, №5-од от 18.05.2015г.)

(должность,фамилия,инициалы,реквизиты документа о представительстве)

Представитель лица ,осуществляющего строительство по вопросам строительного контроля

ООО "СПЕЦСТРОЙ" инженер то техническому надзору Саратовский Д.Н.(приказ№5-од от 22.09.14г.)

(должность,фамилия,инициалы,реквизиты документа о представительстве)

Представитель лица ,осуществляющего авторский надзор на строительстве: ООО "ГЕРМЕССТРОЙ"

Ведущий инженер Путилин А.В. (приказ №005-06/16П от 09.06.2016г.)

(должность,фамилия,инициалы,реквизиты документа о представительстве)

Представители лица ,осуществляющего строительство ,выполневшее работы,подлежащие освидетельствованию:

Ген.Директор ООО "СТРОЙ ПОСТАВКА" ,генеральный директор ,Кузьмин И.К.

(должность,фамилия,инициалы,реквизиты документа о представительстве)

а также иные представители лиц, участвующих в освидетельствовании:

Начальник участка ООО "КАПРИН" Заверуха Д.А.(приказ №3 от 19.05.2016г.)

(должность,фамилия,инициалы,реквизиты документа о представительстве)

произвели осмотр работ выполненых: *ООО "КАПРИН"*

(наименование лица,выполнившего работы)

и сотавили настоящий акт о нижеследующем:

1. к освидетельствованию предъявлены следующие работы: *Устройство песчаного основания водопровода В1-4-В1-3а Ø250мм. L=33м. ; В1-3а-В1-3 ; Ø250мм. L=273м.*

(наименование скрытых работ)

2. Работы выполнены по проектной документации: *220 ПД-НВК лист 5,30.*

(номер,другие реквизиты чертежа,

Многоквартирные дома №1,2,3.МО Г.Домодедово мкр.Востряково

наименование проектной документации,сведения о лицах,осуществляющих подготовку раздела проектной документации)

3. При выполнении работ применены: *Песок*

(наименование строительных материалов(изделий)

Паспорт качества №110

со ссылкой на сертификаты или ,другие документы,подтверждающие качество)

4. Предъявлены документы.подтверждающие соответствие работ предъявляемым к ним требованиям: *ПроектNo 220/ПД-НВК,лист №1,7,8,9,10,11*

(исполнительные схемы,чертежи,результаты экспертиз,обследований

лабораторных или иных испытанийвыполненых работ проведенных в процесе строительного контроля)

5. Даты: начала работ *"13" декабря 2016 г.*

окончания работ *"17 " декабря 2016 г.*

6. Работы выполнены в соответствии с *СК 2416-06 (Конструкции безнапорных трубопроводов*

(пункты)технического регламента(норм и правил),иных нормативно правовых

хоз.бытовой и дождевой канализации с применением труб "Прагма"),СНиП 3.02.01-87 "Безопасность труда в строительстве ч.1", СП 48.13330.2011,"Организации строительства"

разделы проектной документации)

7. Разрешается производство последующих работ: *Устройство бетонного основания*

(наименование работ,конструкций,участков сетей инженерно-технического обеспечения)

Дополнительные сведения *нет*

Акт составлен в 4-хэкземплярах

ответственный представитель застройщика или заказчика:

Инженер по техническому надзору Гусаров Г.С.

(должность,фамилия,инициалы,подпись)

Инженер по техническому надзору, Пиянин А.И.

(должность,фамилия,инициалы,подпись)

Ответственный представитель лица, осуществляющего строительство:

Начальник участка Семенов Д.В.

(должность,фамилия,инициалы,подпись)

Представитель лица ,осуществляющего строительство по вопросам строительного контроля

Инженер по техническому надзору Саратовский Д.Н.

(должность,фамилия,инициалы,подпись)

Представительиных лица ,осуществляющего авторский надзор на строительстве объекта:

Ведущий инженер,Путилин А.В.

(должность,фамилия,инициалы,подпись)

Представитель лица ,осуществляющего строительство, выполнишего работы,подлежащие освидетельствованию:

Генеральный директор,Кузьмин И.К.

(должность,фамилия,инициалы,)

Представители монтажной организации:

Начальник участка, Заверуха Д.А.

(должность,фамилия,инициалы,подпись)

Объект капиального строительства: *Московская область,г.Домодедово,мкр.Востряково*

(наименование почтовый или строительный адрес обьекта капитального строительства)

Застройщик или заказчик: *ООО "Азимут" ОГРН 1107847162103 от 19.12.13г.*

(наименование.номер и дата выдачи

ИНН/КПП 7810589718/770301001 от 19.12.13г.,серия77№014885720 инспекция ФНС №3 по г.Москве;

свидетельства о государственной регистрации,ОГРН, ИНН,почтовые

СРО № 0023.05-2015-7810589718-С-231 от 17.04.2015г. НП СРО "Высотный строительный комплекс"

123022, г.Москва, ул.Б.Декабрьская. Дом 10, стр.2, тел.:+7 (495) 984-91-55

реквизиты,телефон/факс-для юридических лиц:ф.и.о.паспортные данные,место проживания,тел./факс для физ. лиц)

Лицо,осуществляющее строительство: *ООО "Спецстрой," ОГРН 1147746927228*

(наименование.номер и дата выдачи

ИНН 7703815899, 123022 ,г.Москва, ул.Б.Декабрьская,д.10.стр2,тел.+7(495) 984-91-55

свидетельства о государственной регистрации,ОГРН, ИНН,почтовые

СРО № 0023.05-2015-7810589718-С-231 от 29.08.2014г.,г. НП СРО "Высотный строительный комплекс"

реквизиты,телефон/факс-для юридических лиц:ф.и.о.паспортные данные,место проживания,тел./факс для физ. лиц)

Лицо,осуществляющее авторский надзор на строительстве объекта: *ООО "ГЕРМЕССТРОЙ "*

(наименование.номер и дата выдачи

ОГРН 1147746924962; ИНН 7718993887 ; 107392, г.Москва, ул.Черкизовская М.,64 этаж 1,пом.255,ком 2

свидетельства о государственной регистрации,ОГРН, ИНН,почтовые

тел.+7(499)793-53-91;СРО № 3509.01-2016-7718993887-П-192,выдан 10.06.2016г.

реквизиты,телефон/факс-для юридических лиц:ф.и.о.паспортные данные,место проживания,тел./факс для физ. лиц)

СРО "Проектировочный Альянс Монолит"

Лицо,осуществляющее строительство,выполннившее работы, подлежащие освидетельствованию:

ООО " СТРОЙ ПОСТАВКА"; ОГРН 5147746266894 от 23.10.2014.; ИНН/КПП 7703820306/770301001

(наименование.номер и дата выдачи

123022, г.Москва, ул.Б.Декабрьская. Дом 10, стр.2, тел.:8 (495) 984-91-55

свидетельства о государственной регистрации,ОГРН, ИНН,почтовые

СРО №0295.01-2014-7703820306-С-231 от 18.11.2014г., НП СРО "Высотный Строительный Комплекс"

реквизиты,телефон/факс-для юридических лиц:ф.и.о.паспортные данные,место проживания,тел./факс для физ. лиц)

Лицо, осуществляющее строительство,выполнившее работы,подлежащие освидетельствованию:

ООО "КАПРИН" №0414.11.2009.7718028421-С-09 ОГРН 1027700424135 ИНН 7718028421

(наименование.номер и дата выдачи

СРО-С-009-22052009 от 19.11.2015г."Первая Национальная Организация Строителей"

г.Москва, ул.Малая Дмитровка, д.25,стр.1

свидетельства о государственной регистрации,ОГРН, ИНН,почтовые реквизиты,

109341,г.Москва, ул.Братиславская д.6,пом.56 8(495) 640-26-22

телефон/факс-для юридических лиц)

Акт

освидетельствования скрытых работ

№38в *"17" декабря 2016г.*

Представитель застройщика или заказчика *ООО "АЗИМУТ"*

Инженер по техническому надзору, Гусаров Г.С.(приказ №49-од;№50-од от 26.12.2014г.)

Инженер по техническому надзору, Пиянин А.И.(приказ №42-од от 03.12.2014г.)

(должность,фамилия,инициалы,реквизиты документа о представительстве)

Ответственный представитель лица, осуществляющего строительство: ООО "СПЕЦСТРОЙ"

начальник участка Семенов Д.В. (приказ№ 3-од,№4-од, №5-од от 18.05.2015г.)

(должность,фамилия,инициалы,реквизиты документа о представительстве)

Представитель лица ,осуществляющего строительство по вопросам строительного контроля

ООО "СПЕЦСТРОЙ" инженер по техническому надзору Саратовский Д.Н.(приказ№5-од от 22.09.14г.)

(должность,фамилия,инициалы,реквизиты документа о представительстве)

Представитель лица ,осуществляющего авторский надзор на строительстве: ООО "ГЕРМЕССТРОЙ"

Ведущий инженер Путилин А.В. (приказ №005-06/16П от 09.06.2016г.)

(должность,фамилия,инициалы,реквизиты документа о представительстве)

Представители лица ,осуществляющего строительство ,выполневшее работы,подлежащие освидетельствованию:

Ген.Директор ООО "СТРОЙ ПОСТАВКА" ,генеральный директор ,Кузьмин И.К.

(должность,фамилия,инициалы,реквизиты документа о представительстве)

а также иные представители лиц, участвующих в освидетельствовании:

Начальник участка ООО "КАПРИН" Заверуха Д.А.(приказ №3 от 19.05.2016г.)

(должность,фамилия,инициалы,реквизиты документа о представительстве)

произвели осмотр работ выполненых: *ООО "КАПРИН"*

(наименование лица,выполнившего работы)

и сотавили настоящий акт о нижеследующем:

1. к освидетельствованию предъявлены следующие работы: *Разработка грунта на интервалах водопровода В1-4-В1-3а Ø250мм. L=33м. ; В1-3а-В1-3 ; Ø250мм. L=273м.*

(наименование скрытых работ)

2.Работы выполнены по проектной документации: *220 ПД-НВК лист 5,30.*

(номер,другие реквизиты чертежа,

Многоквартирные дома №1,2,3.МО Г.Домодедово мкр.Вострякоово

наименование проектной документации,сведения о лицах,осуществляющих подготовку раздела проектной документации)

3.При выполнении работ применены: *экскаватор Хундай*

(наименование строительных материалов(изделий)

со ссылкой на сертификаты или другие документы,подтверждающие качество)

4.Предъявлены документы.подтверждающие соответствие работ предъявляемым к ним требованиям: *ПроектNo 220/ПД-НВК лист №1,7,8,9,10,11*

(исполнительные схемы,чертежи,результаты экспертиз,обследований

лабораторных или иных испытанийвыполненых работ проведенных в процесе строительного контроля)

5. Даты: начала работ *"13" декабря 2016 г.*

окончания работ *"17" декабря 2016 г.*

6.Работы выполнены в соответствии с *СК 2416-06 (Конструкции безнапорных трубопроводов*

(пункты)технического регламента(норм и правил),иных нормативно правовых

хоз.бытовой и дождевой канализации с применением труб "Прагма"),СНиП 3.02.01-87 "Безопасность труда в строительстве ч.1", СП 48.13330.2011,"Организации строительства"

разделы проектной документации)

7. Разрешается производство последующих работ: *устройство песчаного основания*

(наименование работ,конструкций,участков сетей инженерно-технического обеспечения)

Дополнительные сведения *нет*

Акт составлен в 4-хэкземплярах

ответственный представитель застройщика или заказчика:

Инженер по техническому надзору Гусаров Г.С.

(должность,фамилия,инициалы,подпись)

Инженер по техническому надзору, Пиянин А.И.

(должность,фамилия,инициалы,подпись)

Ответственный представитель лица, осуществляющего строительство:

Начальник участка Семенов Д.В.

(должность,фамилия,инициалы,подпись)

Представитель лица ,осуществляющего строительство по вопросам строительного контроля

Инженер то техническому надзору Саратовский Д.Н.

(должность,фамилия,инициалы,подпись)

Представительиных лица ,осуществляющего авторский надзор на строительстве объекта:

Ведущий инженер,Путилин А.В.

(должность,фамилия,инициалы,подпись)

Представитель лица ,осуществляющего строительство, выполнишего работы,подлежащие освидетельствованию:

Генеральный директор,Кузьмин И.К.

(должность,фамилия,инициалы,)

Представители монтажной организации:

Начальник участка, Заверуха Д.А.

(должность,фамилия,инициалы,подпись)

Объект капиального строительства: *Московская область,г.Домодедово,мкр.Востряково*

(наименование почтовый или строительный адрес обьекта капитального строительства)

Застройщик или заказчик: *ООО "Азимут" ОГРН 1107847162103 от 19.12.13г.*

(наименование.номер и дата выдачи

ИНН/КПП 7810589718/770301001 от 19.12.13г.,серия77№014885720 инспекция ФНС №3 по г.Москве;

свидетельства о государственной регистрации,ОГРН, ИНН,почтовые

СРО № 0023.05-2015-7810589718-С-231 от 17.04.2015г. НП СРО "Высотный строительный комплекс"

123022, г.Москва, ул.Б.Декабрьская. Дом 10, стр.2, тел.:+7 (495) 984-91-55

реквизиты,телефон/факс-для юридических лиц:ф.и.о.паспортные данные,место проживания,тел./факс для физ. лиц)

Лицо,осуществляющее строительство: *ООО "Спецстрой," ОГРН 1147746927228*

(наименование.номер и дата выдачи

ИНН 7703815899, 123022 ,г.Москва, ул.Б.Декабрьская,д.10.стр2,тел.+7(495) 984-91-55

свидетельства о государственной регистрации,ОГРН, ИНН,почтовые

СРО № 0023.05-2015-7810589718-С-231 от 29.08.2014г.,г. НП СРО "Высотный строительный комплекс"

реквизиты,телефон/факс-для юридических лиц:ф.и.о.паспортные данные,место проживания,тел./факс для физ. лиц)

Лицо,осуществляющее авторский надзор на строительстве объекта: *ООО "ГЕРМЕССТРОЙ"*

(наименование.номер и дата выдачи

ОГРН 1147746924962; ИНН 7718993887 ; 107392, г.Москва, ул.Черкизовская М.,64 этаж 1,пом.255,ком 2

свидетельства о государственной регистрации,ОГРН, ИНН,почтовые

тел.+7(499)793-53-91;СРО № 3509.01-2016-7718993887-П-192,выдан10.06.2016г.

реквизиты,телефон/факс-для юридических лиц:ф.и.о.паспортные данные,место проживания,тел./факс для физ. лиц)

СРО "Проектировочный Альянс Монолит"

Лицо,осуществляющее строительство,выполннившее работы, подлежащие освидетельствованию:

ООО " СТРОЙ ПОСТАВКА"; ОГРН 5147746266894 от 23.10.2014.; ИНН/КПП 7703820306/770301001

(наименование.номер и дата выдачи

123022, г.Москва, ул.Б.Декабрьская. Дом 10, стр.2, тел.:8 (495) 984-91-55

свидетельства о государственной регистрации,ОГРН, ИНН,почтовые

СРО №0295.01-2014-7703820306-С-231 от 18.11.2014г. НП СРО "Высотный Строительный Комплекс"

реквизиты,телефон/факс-для юридических лиц:ф.и.о.паспортные данные,место проживания,тел./факс для физ. лиц)

Лицо, осуществляющее строительство,выполнившее работы,подлежащие освидетельствованию:

ООО "КАПРИН" №0414.11.2009.7718028421-С-09 ОГРН 1027700424135 ИНН 7718028421

(наименование.номер и дата выдачи

СРО-С-009-22052009 от 19.11.2015г."Первая Национальная Организация Строителей"

г.Москва, ул.Малая Дмитровка, д.25,стр.1

свидетельства о государственной регистрации,ОГРН, ИНН,почтовые реквизиты,

109341,г.Москва, ул.Братиславская д.6,пом.56 8(495) 640-26-22

телефон/факс-для юридических лиц)

Акт

освидетельствования скрытых работ

№37в *"22"декабря 2016г.*

Представитель застройщика или заказчика *ООО "АЗИМУТ"*

Инженер по техническому надзору, Гусаров Г.С.(приказ №50-од;№49-од от 26.12.2014г.)

Инженер по техническому надзору, Пиянин А.И.(приказ №42-од от 03.12.2014г.)

(должность,фамилия,инициалы,реквизиты документа о представительстве)

Ответственный представитель лица, осуществляющего строительство: ООО "СПЕЦСТРОЙ"

начальник участка Семенов Д.В. (приказ№ 3-од,№4-од, №5-од от 18.05.2015г.)

(должность,фамилия,инициалы,реквизиты документа о представительстве)

Представитель лица ,осуществляющего строительство по вопросам строительного контроля

ООО "СПЕЦСТРОЙ" инженер то техническому надзору Саратовский Д.Н.(приказ№5-од от 22.09.14г.)

(должность,фамилия,инициалы,реквизиты документа о представительстве)

Представитель лица ,осуществляющего авторский надзор на строительстве: ООО "ГЕРМЕССТРОЙ"

Ведущий инженер Путилин А.В. (приказ №005-06/16П от 09.06.2016г.)

(должность,фамилия,инициалы,реквизиты документа о представительстве)

Представители лица ,осуществляющего строительство ,выполневшее работы,подлежащие освидетельствованию:

Ген.Директор ООО "СТРОЙ ПОСТАВКА" ,генеральный директор ,Кузьмин И.К.

(должность,фамилия,инициалы,реквизиты документа о представительстве)

а также иные представители лиц, участвующих в освидетельствовании:

Начальник участка ООО "КАПРИН" Заверуха Д.А.(приказ №3 от 19.05.2016г.)

(должность,фамилия,инициалы,реквизиты документа о представительстве)

произвели осмотр работ выполненых: *ООО "КАПРИН"*

(наименование лица,выполнившего работы)

и сотавили настоящий акт о нижеследующем:

1. к освидетельствованию предъявлены следующие работы: *Обратная засыпка грунтом*

на интревале В1-5-В1-4 ;на интревале В1-2-В1-3 ;

(наименование скрытых работ)

2.Работы выполнены по проектной документации: *220 ПД-НВК лист 5,30.*

(номер,другие реквизиты чертежа,

Многоквартирные дома №1,2,3.МО Г.Домодедово мкр.Востряково

наименование проектной документации,сведения о лицах,осуществляющих подготовку раздела проектной документации)

3.При выполнении работ применены: *Грунт*

(наименование строительных материалов(изделий)

со ссылкой на сертификаты или другие документы,подтверждающие качество)

4.Предъявлены документы.подтверждающие соответствие работ предъявляемым к ним требованиям: *ПроектNo 220/ПД-НВК лист №8,9*

(исполнительные схемы,чертежи,результаты экспертиз,обследований

лабораторных или иных испытанийвыполненых работ проведенных в процесе строительного контроля)

5. Даты: начала работ *"13 " декабря 2016 г.*

окончания работ *"22 " декабря 2016 г.*

6.Работы выполнены в соответствии с *СК 2416-06 (Конструкции безнапорных трубопроводов*

(пункты)технического регламента(норм и правил),иных нормативно правовых

хоз.бытовой и дождевой канализации с применением труб "Прагма"),СНиП 3.02.01-87 "Безопасность труда в строительстве ч.1", СП 48.13330.2011,"Организации строительства"

разделы проектной документации)

7. Разрешается производство последующих работ: *Выполнение благоустройства.*

(наименование работ,конструкций,участков сетей инженерно-технического обеспечения)

Дополнительные сведения *нет*

Акт составлен в 4-хэкземплярах

ответственный представитель застройщика или заказчика:

Инженер по техническому надзору Гусаров Г.С.

(должность,фамилия,инициалы,подпись)

Инженер по техническому надзору, Пиянин А.И.

(должность,фамилия,инициалы,подпись)

Ответственный представитель лица, осуществляющего строительство:

Начальник участка Семенов Д.В.

(должность,фамилия,инициалы,подпись)

Представитель лица ,осуществляющего строительство по вопросам строительного контроля

Инженер по техническому надзору Саратовский Д.Н.

(должность,фамилия,инициалы,подпись)

Представительиных лица ,осуществляющего авторский надзор на строительстве объекта:

Ведущий инженер,Путилин А.В.

(должность,фамилия,инициалы,подпись)

Представитель лица ,осуществляющего строительство, выполнишего работы,подлежащие освидетельствованию:

Генеральный директор,Кузьмин И.К.

(должность,фамилия,инициалы,)

Представители монтажной организации:

Начальник участка, Заверуха Д.А.

(должность,фамилия,инициалы,подпись)

Объект капиального строительства: *Московская область,г.Домодедово,мкр.Востряково*

(наименование почтовый или строительный адрес обьекта капитального строительства)

Застройщик или заказчик: *ООО "Азимут" ОГРН 1107847162103 от 19.12.13г.*

(наименование.номер и дата выдачи

ИНН/КПП 7810589718/770301001 от 19.12.13г.,серия77№014885720 инспекция ФНС №3 по г.Москве;

свидетельства о государственной регистрации,ОГРН, ИНН,почтовые

СРО № 0023.05-2015-7810589718-С-231 от 17.04.2015г. НП СРО "Высотный строительный комплекс"

123022, г.Москва, ул.Б.Декабрьская. Дом 10, стр.2, тел.:+7 (495) 984-91-55

реквизиты,телефон/факс-для юридических лиц:ф.и.о.паспортные данные,место проживания,тел./факс для физ. лиц)

Лицо,осуществляющее строительство: *ООО "Спецстрой," ОГРН 1147746927228*

(наименование.номер и дата выдачи

ИНН 7703815899, 123022 ,г.Москва, ул.Б.Декабрьская,д.10.стр2,тел.+7(495) 984-91-55

свидетельства о государственной регистрации,ОГРН, ИНН,почтовые

СРО № 0023.05-2015-7810589718-С-231 от 29.08.2014г.,г. НП СРО "Высотный строительный комплекс"

реквизиты,телефон/факс-для юридических лиц:ф.и.о.паспортные данные,место проживания,тел./факс для физ. лиц)

Лицо,осуществляющее авторский надзор на строительстве объекта: *ООО "ГЕРМЕССТРОЙ "*

(наименование.номер и дата выдачи

ОГРН 1147746924962; ИНН 7718993887 ; 107392, г.Москва, ул.Черкизовская М.,64 этаж 1,пом.255,ком 2

свидетельства о государственной регистрации,ОГРН, ИНН,почтовые

тел.+7(499)793-53-91;СРО № 3509.01-2016-7718993887-П-192,выдан10.06.2016г.

реквизиты,телефон/факс-для юридических лиц:ф.и.о.паспортные данные,место проживания,тел./факс для физ. лиц)

СРО "Проектировочный Альянс Монолит"

Лицо,осуществляющее строительство,выполннившее работы, подлежащие освидетельствованию:

ООО " СТРОЙ ПОСТАВКА"; ОГРН 5147746266894 от 23.10.2014.; ИНН/КПП 7703820306/770301001

(наименование.номер и дата выдачи

123022, г.Москва, ул.Б.Декабрьская. Дом 10, стр.2, тел.:8 (495) 984-91-55

свидетельства о государственной регистрации,ОГРН, ИНН,почтовые

СРО №0295.01-2014-7703820306-С-231 от 18.11.2014г. НП СРО "Высотный Строительный Комплекс"

реквизиты,телефон/факс-для юридических лиц:ф.и.о.паспортные данные,место проживания,тел./факс для физ. лиц)

Лицо, осуществляющее строительство,выполнившее работы,подлежащие освидетельствованию:

ООО "КАПРИН" №0414.11.2009.7718028421-С-09 ОГРН 1027700424135 ИНН 7718028421

(наименование.номер и дата выдачи

СРО-С-009-22052009 от 19.11.2015г."Первая Национальная Организация Строителей"

г.Москва, ул.Малая Дмитровка, д.25,стр.1

свидетельства о государственной регистрации,ОГРН, ИНН,почтовые реквизиты,

109341,г.Москва, ул.Братиславская д.6,пом.56 8(495) 640-26-22

телефон/факс-для юридических лиц)

Акт

освидетельствования скрытых работ

№36в *"21"декабря 2016г.*

Представитель застройщика или заказчика *ООО "АЗИМУТ"*

Инженер по техническому надзору, Гусаров Г.С.(приказ №50-од;№49-од от 26.12.2014г.)

Инженер по техническому надзору, Пиянин А.И.(приказ №42-од от 03.12.2014г.)

(должность,фамилия,инициалы,реквизиты документа о представительстве)

Ответственный представитель лица, осуществляющего строительство: ООО "СПЕЦСТРОЙ"

начальник участка Семенов Д.В. (приказ№ 3-од,№4-од, №5-од от 18.05.2015г.)

(должность,фамилия,инициалы,реквизиты документа о представительстве)

Представитель лица ,осуществляющего строительство по вопросам строительного контроля

ООО "СПЕЦСТРОЙ" инженер то техническому надзору Саратовский Д.Н.(приказ№5-од от 22.09.14г.)

(должность,фамилия,инициалы,реквизиты документа о представительстве)

Представитель лица ,осуществляющего авторский надзор на строительстве: ООО "ГЕРМЕССТРОЙ"

Ведущий инженер Путилин А.В. (приказ №005-06/16П от 09.06.2016г.)

(должность,фамилия,инициалы,реквизиты документа о представительстве)

Представители лица ,осуществляющего строительство ,выполневшее работы,подлежащие освидетельствованию:

Ген.Директор ООО "СТРОЙ ПОСТАВКА" ,генеральный директор ,Кузьмин И.К.

(должность,фамилия,инициалы,реквизиты документа о представительстве)

а также иные представители лиц, участвующих в освидетельствовании:

Начальник участка ООО "КАПРИН" Заверуха Д.А.(приказ №3 от 19.05.2016г.)

(должность,фамилия,инициалы,реквизиты документа о представительстве)

произвели осмотр работ выполненых: *ООО "КАПРИН"*

(наименование лица,выполнившего работы)

и сотавили настоящий акт о нижеследующем:

1. к освидетельствованию предъявлены следующие работы: *Обратная засыпка песком до проетной отметки на интревале В1-5-В1-4 ;на интревале В1-2-В1-3 ;*

(наименование скрытых работ)

2.Работы выполнены по проектной документации: *220 ПД-НВК лист 5,30.*

(номер,другие реквизиты чертежа,

Многоквартирные дома №1,2,3.МО Г.Домодедово мкр.Востряково

наименование проектной документации,сведения о лицах,осуществляющих подготовку раздела проектной документации)

3.При выполнении работ применены: *Песок карьерный*

(наименование строительных материалов(изделий)

Паспорт №110

со ссылкой на сертификаты или другие документы,подтверждающие качество)

4.Предъявлены документы.подтверждающие соответствие работ предъявляемым к ним требованиям: *Проект№ 220/ПД-НВК лист №8,9*

(исполнительные схемы,чертежи,результаты экспертиз,обследований

лабораторных или иных испытанийвыполненых работ проведенных в процесе строительного контроля)

5. Даты: начала работ *"12 "декабря 2016 г.*

окончания работ *"21 "декабря 2016 г.*

6.Работы выполнены в соответствии с *СК 2416-06 (Конструкции безнапорных трубопроводов хоз.бытовой и дождевой канализации с применением труб "Прагма"),СНиП 3.02.01-87 "Безопасность труда в строительстве ч.1", СП 48.13330.2011,"Организации строительства"*

(пункты)технического регламента(норм и правил),иных нормативно правовых разделы проектной документации)

7. Разрешается производство последующих работ: *обратная засыпка грунтом*

(наименование работ,конструкций,участков сетей инженерно-технического обеспечения)

Дополнительные сведения *нет*

Акт составлен в 4-хэкземплярах

ответственный представитель застройщика или заказчика:

Инженер по техническому надзору Гусаров Г.С.

(должность,фамилия,инициалы,подпись)

Инженер по техническому надзору, Пиянин А.И.

(должность,фамилия,инициалы,подпись)

Ответственный представитель лица, осуществляющего строительство:

Начальник участка Семенов Д.В.

(должность,фамилия,инициалы,подпись)

Представитель лица ,осуществляющего строительство по вопросам строительного контроля

Инженер то техническому надзору Саратовский Д.Н.

(должность,фамилия,инициалы,подпись)

Представительиных лица ,осуществляющего авторский надзор на строительстве объекта:

Ведущий инженер,Путилин А.В.

(должность,фамилия,инициалы,подпись)

Представитель лица ,осуществляющего строительство, выполнишего работы,подлежащие освидетельствованию:

Генеральный директор,Кузьмин И.К.

(должность,фамилия,инициалы,)

Представители монтажной организации:

Начальник участка, Заверуха Д.А.

(должность,фамилия,инициалы,подпись)

Объект капиального строительства: *Московская область,г.Домодедово,мкр.Востряково*

(наименование почтовый или строительный адрес обьекта капитального строительства)

Застройщик или заказчик: *ООО "Азимут" ОГРН 1107847162103 от 19.12.13г.*

(наименование.номер и дата выдачи

ИНН/КПП 7810589718/770301001 от 19.12.13г.,серия77№014885720 инспекция ФНС №3 по г.Москве;

свидетельства о государственной регистрации,ОГРН, ИНН,почтовые

СРО № 0023.05-2015-7810589718-С-231 от 17.04.2015г. НП СРО "Высотный строительный комплекс"

123022, г.Москва, ул.Б.Декабрьская. Дом 10, стр.2, тел.:+7 (495) 984-91-55

реквизиты,телефон/факс-для юридических лиц:ф.и.о.паспортные данные,место проживания,тел./факс для физ. лиц)

Лицо,осуществляющее строительство: *ООО "Спецстрой," ОГРН 1147746927228*

(наименование.номер и дата выдачи

ИНН 7703815899, 123022 ,г.Москва, ул.Б.Декабрьская,д.10.стр2,тел.+7(495) 984-91-55

свидетельства о государственной регистрации,ОГРН, ИНН,почтовые

СРО № 0023.05-2015-7810589718-С-231 от 29.08.2014г.,г. НП СРО "Высотный строительный комплекс"

реквизиты,телефон/факс-для юридических лиц:ф.и.о.паспортные данные,место проживания,тел./факс для физ. лиц)

Лицо,осуществляющее авторский надзор на строительстве объекта: *ООО "ГЕРМЕССТРОЙ "*

(наименование.номер и дата выдачи

ОГРН 1147746924962; ИНН 7718993887 ; 107392, г.Москва, ул.Черкизовская М.,64 этаж 1,пом.255,ком 2

свидетельства о государственной регистрации,ОГРН, ИНН,почтовые

тел.+7(499)793-53-91;СРО № 3509.01-2016-7718993887-П-192,выдан10.06.2016г.

реквизиты,телефон/факс-для юридических лиц:ф.и.о.паспортные данные,место проживания,тел./факс для физ. лиц)

СРО "Проектировочный Альянс Монолит"

Лицо,осуществляющее строительство,выполнившее работы, подлежащие освидетельствованию:

ООО " СТРОЙ ПОСТАВКА"; ОГРН 5147746266894 от 23.10.2014.; ИНН/КПП 7703820306/770301001

(наименование.номер и дата выдачи

123022, г.Москва, ул.Б.Декабрьская. Дом 10, стр.2, тел.:8 (495) 984-91-55

свидетельства о государственной регистрации,ОГРН, ИНН,почтовые

СРО №0295.01-2014-7703820306-С-231 от 18.11.2014г. НП СРО "Высотный Строительный Комплекс"

реквизиты,телефон/факс-для юридических лиц:ф.и.о.паспортные данные,место проживания,тел./факс для физ. лиц)

Лицо, осуществляющее строительство,выполнившее работы,подлежащие освидетельствованию:

ООО "КАПРИН" №0414.11.2009.7718028421-С-09 ОГРН 1027700424135 ИНН 7718028421

(наименование.номер и дата выдачи

СРО-С-009-22052009 от 19.11.2015г."Первая Национальная Организация Строителей"

г.Москва, ул.Малая Дмитровка, д.25,стр.1

свидетельства о государственной регистрации,ОГРН, ИНН,почтовые реквизиты,

109341,г.Москва, ул.Братиславская д.6,пом.56 8(495) 640-26-22

телефон/факс-для юридических лиц)

Акт

освидетельствования скрытых работ

№35в *"20"декабря2016г.*

Представитель застройщика или заказчика *ООО "АЗИМУТ"*

Инженер по техническому надзору, Гусаров Г.С.(приказ №50-од;№49-од от 26.12.2014г.)

Инженер по техническому надзору, Пиянин А.И.(приказ №42-од от 03.12.2014г.)

(должность,фамилия,инициалы,реквизиты документа о представительстве)

Ответственный представитель лица, осуществляющего строительство: ООО "СПЕЦСТРОЙ"

начальник участка Семенов Д.В. (приказ№ 3-од,№4-од, №5-од от 18.05.2015г.)

(должность,фамилия,инициалы,реквизиты документа о представительстве)

Представитель лица ,осуществляющего строительство по вопросам строительного контроля

ООО "СПЕЦСТРОЙ" инженер то техническому надзору Саратовский Д.Н.(приказ№5-од от 22.09.14г.)

(должность,фамилия,инициалы,реквизиты документа о представительстве)

Представитель лица ,осуществляющего авторский надзор на строительстве: ООО "ГЕРМЕССТРОЙ"

Ведущий инженер Путилин А.В. (приказ №005-06/16П от 09.06.2016г.)

(должность,фамилия,инициалы,реквизиты документа о представительстве)

Представители лица ,осуществляющего строительство ,выполневшее работы,подлежащие освидетельствованию:

Ген.Директор ООО "СТРОЙ ПОСТАВКА" ,генеральный директор ,Кузьмин И.К.

(должность,фамилия,инициалы,реквизиты документа о представительстве)

а также иные представители лиц, участвующих в освидетельствовании:

Начальник участка ООО "КАПРИН" Заверуха Д.А.(приказ №3 от 19.05.2016г.

(должность,фамилия,инициалы,реквизиты документа о представительстве)

произвели осмотр работ выполненых: *ООО "КАПРИН"*

(наименование лица,выполнившего работы)

и сотавили настоящий акт о нижеследующем:

1. к освидетельствованию предъявлены следующие работы:

Выполнение защитного слоя из раствора. (В1-5; В1-4; В1-3; В1-2

(наименование скрытых работ)

2.Работы выполнены по проектной документации: **220 ПД-НВК лист 5,30.**

(номер,другие реквизиты чертежа,

Многоквартирные дома №1,2,3.МО Г.Домодедово мкр.Востряково

наименование проектной документации,сведения о лицах,осуществляющих подготовку раздела проектной документации)

3.При выполнении работ применены: **Раствор РКЦ М150 Пк3 F50**

(наименование строительных материалов(изделий)

Документ о качестве на раствор № 2420.

со ссылкой на сертификаты или другие документы,подтверждающие качество)

4.Предъявлены документы.подтверждающие соответствие работ предъявляемым к ним требованиям: **ПроектNo 220/ПД-НВК лист №8,9**

(исполнительные схемы,чертежи,результаты экспертиз,обследований

лабораторных или иных испытанийвыполненых работ проведенных в процесе строительного контроля)

5. Даты: начала работ **"19 "декабря 2016 г.**

окончания работ **"20" декабря 2016 г.**

6.Работы выполнены в соответствии с **СК 2416-06 (Конструкции безнапорных трубопроводов**

(пункты)технического регламента(норм и правил),иных нормативно правовых

хоз.бытовой и дождевой канализации с применением труб "Прагма"),СНиП 3.02.01-87 "Безопасность труда в строительстве ч.1", СП 48.13330.2011,"Организации строительства"

разделы проектной документации)

7. Разрешается производство последующих работ: **Обратная засыпка песком.**

(наименование работ,конструкций,участков сетей инженерно-технического обеспечения)

Дополнительные сведения **нет**

Акт составлен в 4-хэкземплярах

ответственный представитель застройщика или заказчика:

Инженер по техническому надзору Гусаров Г.С.

(должность,фамилия,инициалы,подпись)

Инженер по техническому надзору, Пиянин А.И.

(должность,фамилия,инициалы,подпись)

Ответственный представитель лица, осуществляющего строительство:

Начальник участка Семенов Д.В.

(должность,фамилия,инициалы,подпись)

Представитель лица ,осуществляющего строительство по вопросам строительного контроля

Инженер по техническому надзору Саратовский Д.Н.

(должность,фамилия,инициалы,подпись)

Представительиных лица ,осуществляющего авторский надзор на строительстве объекта:

Ведущий инженер,Путилин А.В.

(должность,фамилия,инициалы,подпись)

Представитель лица ,осуществляющего строительство, выполнишего работы,подлежащие освидетельствованию:

Генеральный директор,Кузьмин И.К.

(должность,фамилия,инициалы,)

Представители монтажной организации:

Начальник участка, Заверуха Д.А.

(должность,фамилия,инициалы,подпись)

Объект капиального строительства: *Московская область,г.Домодедово,мкр.Востряково*

(наименование почтовый или строительный адрес обьекта капитального строительства)

Застройщик или заказчик: *ООО "Азимут" ОГРН 1107847162103 от 19.12.13г.*

(наименование.номер и дата выдачи

ИНН/КПП 7810589718/770301001 от 19.12.13г.,серия77№014885720 инспекция ФНС №3 по г.Москве;

свидетельства о государственной регистрации,ОГРН, ИНН,почтовые

СРО № 0023.05-2015-7810589718-С-231 от 17.04.2015г. НП СРО "Высотный строительный комплекс"

123022, г.Москва, ул.Б.Декабрьская. Дом 10, стр.2, тел.:+7 (495) 984-91-55

реквизиты,телефон/факс-для юридических лиц;ф.и.о.паспортные данные,место проживания,тел./факс для физ. лиц)

Лицо,осуществляющее строительство: *ООО "Спецстрой," ОГРН 1147746927228*

(наименование.номер и дата выдачи

ИНН 7703815899, 123022 ,г.Москва, ул.Б.Декабрьская,д.10.стр2,тел.+7(495) 984-91-55

свидетельства о государственной регистрации,ОГРН, ИНН,почтовые

СРО № 0023.05-2015-7810589718-С-231 от 29.08.2014г.,г. НП СРО "Высотный строительный комплекс"

реквизиты,телефон/факс-для юридических лиц;ф.и.о.паспортные данные,место проживания,тел./факс для физ. лиц)

Лицо,осуществляющее авторский надзор на строительстве объекта: *ООО "ГЕРМЕССТРОЙ "*

(наименование.номер и дата выдачи

ОГРН 1147746924962; ИНН 7718993887 ; 107392, г.Москва, ул.Черкизовская М.,64 этаж 1,пом.255,ком 2

свидетельства о государственной регистрации,ОГРН, ИНН,почтовые

тел.+7(499)793-53-91;СРО № 3509.01-2016-7718993887-П-192,выдан10.06.2016г.

реквизиты,телефон/факс-для юридических лиц;ф.и.о.паспортные данные,место проживания,тел./факс для физ. лиц)

СРО "Проектировочный Альянс Монолит"

Лицо,осуществляющее строительство,выполннившее работы, подлежащие освидетельствованию:

ООО " СТРОЙ ПОСТАВКА"; ОГРН 5147746266894 от 23.10.2014.; ИНН/КПП 7703820306/770301001

(наименование.номер и дата выдачи

123022, г.Москва, ул.Б.Декабрьская. Дом 10, стр.2, тел.:8 (495) 984-91-55

свидетельства о государственной регистрации,ОГРН, ИНН,почтовые

СРО №0295.01-2014-7703820306-С-231 от 18.11.2014г. НП СРО "Высотный Строительный Комплекс"

реквизиты,телефон/факс-для юридических лиц;ф.и.о.паспортные данные,место проживания,тел./факс для физ. лиц)

Лицо, осуществляющее строительство,выполнившее работы,подлежащие освидетельствованию:

ООО "КАПРИН" №0414.11.2009.7718028421-С-09 ОГРН 1027700424135 ИНН 7718028421

(наименование.номер и дата выдачи

СРО-С-009-22052009 от 19.11.2015г."Первая Национальная Организация Строителей"

г.Москва, ул.Малая Дмитровка, д.25,стр.1

свидетельства о государственной регистрации,ОГРН, ИНН,почтовые реквизиты,

109341,г.Москва, ул.Братиславская д.6,пом.56 8(495) 640-26-22

телефон/факс-для юридических лиц)

Акт

освидетельствования скрытых работ

№34в *"19"декабря2016г.*

Представитель застройщика или заказчика *ООО "АЗИМУТ"*

Инженер по техническому надзору, Гусаров Г.С.(приказ №50-од;№49-од от 26.12.2014г.)

Инженер по техническому надзору, Пиянин А.И.(приказ №42-од от 03.12.2014г.)

(должность,фамилия,инициалы,реквизиты документа о представительстве)

Ответственный представитель лица, осуществляющего строительство: **ООО "СПЕЦСТРОЙ"**

начальник участка Семенов Д.В. (приказ№ 3-од,№4-од, №5-од от 18.05.2015г.)

(должность,фамилия,инициалы,реквизиты документа о представительстве)

Представитель лица ,осуществляющего строительство по вопросам строительного контроля

ООО "СПЕЦСТРОЙ" инженер то техническому надзору Саратовский Д.Н.(приказ№5-од от 22.09.14г.)

(должность,фамилия,инициалы,реквизиты документа о представительстве)

Представитель лица ,осуществляющего авторский надзор на строительстве: **ООО "ГЕРМЕССТРОЙ"**

Ведущий инженер Путилин А.В. (приказ №005-06/16П от 09.06.2016г.)

(должность,фамилия,инициалы,реквизиты документа о представительстве)

Представители лица ,осуществляющего строительство ,выполневшее работы,подлежащие освидетельствованию:

Ген.Директор ООО "СТРОЙ ПОСТАВКА" ,генеральный директор ,Кузьмин И.К.

(должность,фамилия,инициалы,реквизиты документа о представительстве)

а также иные представители лиц, участвующих в освидетельствовании:

Начальник участка ООО "КАПРИН" Заверуха Д.А.(приказ №3 от 19.05.2016г.

(должность,фамилия,инициалы,реквизиты документа о представительстве)

произвели осмотр работ выполненых: *ООО "КАПРИН"*

(наименование лица,выполнившего работы)

и сотавили настоящий акт о нижеследующем:

1. к освидетельствованию предъявлены следующие работы: *Обмазочная гидроизоляция за два слоя камер ; оклеечная гидроизоляция за два слоя камер В1-5;В1-4;В1-3;В1-2*

(наименование скрытых работ)

2.Работы выполнены по проектной документации: *220 ПД-НВК лист 5,30.*

(номер,другие реквизиты чертежа,

Многоквартирные дома №1,2,3.МО Г.Домодедово мкр.Востряково

наименование проектной документации,сведения о лицах,осуществляющих подготовку раздела проектной документации)

3.При выполнении работ применены: *Битумный праймер ,гидростеклоизол*

(наименование строительных материалов(изделий)

Паспорт качества Б/Н

со ссылкой на сертификаты или другие документы,подтверждающие качество)

4.Предъявлены документы.подтверждающие соответствие работ предъявляемым к ним требованиям: *ПроектМ 220/ПД-НВК лист №8,9*

(исполнительные схемы,чертежи,результаты экспертиз,обследований

лабораторных или иных испытанийвыполненых работ проведенных в процесе строительного контроля)

5. Даты: начала работ *"6 "декабря 2016 г.*

окончания работ *"19" декабря 2016 г.*

6.Работы выполнены в соответствии с *СК 2416-06 (Конструкции безнапорных трубопроводов хоз.бытовой и дождевой канализации с применением труб "Прагма"),СНиП 3.02.01-87 "Безопасность труда в строительстве ч.1", СП 48.13330.2011,"Организации строительства"*

(пункты)технического регламента(норм и правил),иных нормативно правовых разделы проектной документации)

7. Разрешается производство последующих работ: *Выполнение защитного слоя из раствора.*

(наименование работ,конструкций,участков сетей инженерно-технического обеспечения)

Дополнительные сведения *нет*

Акт составлен в 4-хэкземплярах

ответственный представитель застройщика или заказчика:

Инженер по техническому надзору Гусаров Г.С.

(должность,фамилия,инициалы,подпись)

Инженер по техническому надзору, Пиянин А.И.

(должность,фамилия,инициалы,подпись)

Ответственный представитель лица, осуществляющего строительство:

Начальник участка Семенов Д.В.

(должность,фамилия,инициалы,подпись)

Представитель лица ,осуществляющего строительство по вопросам строительного контроля

Инженер то техническому надзору Саратовский Д.Н.

(должность,фамилия,инициалы,подпись)

Представительиных лица ,осуществляющего авторский надзор на строительстве объекта:

Ведущий инженер,Путилин А.В.

(должность,фамилия,инициалы,подпись)

Представитель лица ,осуществляющего строительство, выполнишего работы,подлежащие освидетельствованию:

Генеральный директор,Кузьмин И.К.

(должность,фамилия,инициалы,)

Представители монтажной организации:

Начальник участка, Заверуха Д.А.

(должность,фамилия,инициалы,подпись)

Объект капиального строительства: *Московская область,г.Домодедово,мкр.Востряково*

(наименование почтовый или строительный адрес обьекта капитального строительства)

Застройщик или заказчик: *ООО "Азимут" ОГРН 1107847162103 от 19.12.13г.*

(наименование.номер и дата выдачи

ИНН/КПП 7810589718/770301001 от 19.12.13г.,серия77№014885720 инспекция ФНС №3 по г.Москве;

свидетельства о государственной регистрации,ОГРН, ИНН,почтовые

СРО № 0023.05-2015-7810589718-С-231 от 17.04.2015г. НП СРО "Высотный строительный комплекс"

123022, г.Москва, ул.Б.Декабрьская. Дом 10, стр.2, тел.:+7 (495) 984-91-55

реквизиты,телефон/факс-для юридических лиц;ф.и.о.паспортные данные,место проживания,тел./факс для физ. лиц)

Лицо,осуществляющее строительство: *ООО "Спецстрой," ОГРН 1147746927228*

(наименование.номер и дата выдачи

ИНН 7703815899, 123022 ,г.Москва, ул.Б.Декабрьская,д.10.стр2,тел.+7(495) 984-91-55

свидетельства о государственной регистрации,ОГРН, ИНН,почтовые

СРО № 0023.05-2015-7810589718-С-231 от 29.08.2014г.,г. НП СРО "Высотный строительный комплекс"

реквизиты,телефон/факс-для юридических лиц;ф.и.о.паспортные данные,место проживания,тел./факс для физ. лиц)

Лицо,осуществляющее авторский надзор на строительстве объекта: *ООО "ГЕРМЕССТРОЙ "*

(наименование.номер и дата выдачи

ОГРН 1147746924962; ИНН 7718993887 ; 107392, г.Москва, ул.Черкизовская М.,64 этаж 1,пом.255,ком 2

свидетельства о государственной регистрации,ОГРН, ИНН,почтовые

тел.+7(499)793-53-91;СРО № 3509.01-2016-7718993887-П-192,выдан10.06.2016г.

реквизиты,телефон/факс-для юридических лиц;ф.и.о.паспортные данные,место проживания,тел./факс для физ. лиц)

СРО "Проектировочный Альянс Монолит"

Лицо,осуществляющее строительство,выполнившее работы, подлежащие освидетельствованию:

ООО " СТРОЙ ПОСТАВКА"; ОГРН 5147746266894 от 23.10.2014.; ИНН/КПП 7703820306/770301001

(наименование.номер и дата выдачи

123022, г.Москва, ул.Б.Декабрьская. Дом 10, стр.2, тел.:8 (495) 984-91-55

свидетельства о государственной регистрации,ОГРН, ИНН,почтовые

СРО №0295.01-2014-7703820306-С-231 от 18.11.2014г. НП СРО "Высотный Строительный Комплекс"

реквизиты,телефон/факс-для юридических лиц;ф.и.о.паспортные данные,место проживания,тел./факс для физ. лиц)

Лицо, осуществляющее строительство,выполнившее работы,подлежащие освидетельствованию:

ООО "КАПРИН" №0414.11.2009.7718028421-С-09 ОГРН 1027700424135 ИНН 7718028421

(наименование.номер и дата выдачи

СРО-С-009-22052009 от 19.11.2015г."Первая Национальная Организация Строителей"

г.Москва, ул.Малая Дмитровка, д.25,стр.1

свидетельства о государственной регистрации,ОГРН, ИНН,почтовые реквизиты,

109341,г.Москва, ул.Братиславская д.6,пом.56 8(495) 640-26-22

телефон/факс-для юридических лиц)

Акт

освидетельствования скрытых работ

№33в *"19"декабря 2016г.*

Представитель застройщика или заказчика *ООО "АЗИМУТ"*

Инженер по техническому надзору, Гусаров Г.С.(приказ №50-од;№49-од от 26.12.2014г.)

Инженер по техническому надзору, Пиянин А.И.(приказ №42-од от 03.12.2014г.)

(должность,фамилия,инициалы,реквизиты документа о представительстве)

Ответственный представитель лица, осуществляющего строительство: ООО "СПЕЦСТРОЙ"

начальник участка Семенов Д.В. (приказ№ 3-од,№4-од, №5-од от 18.05.2015г.)

(должность,фамилия,инициалы,реквизиты документа о представительстве)

Представитель лица ,осуществляющего строительство по вопросам строительного контроля

ООО "СПЕЦСТРОЙ" инженер то техническому надзору Саратовский Д.Н.(приказ№5-од от 22.09.14г.)

(должность,фамилия,инициалы,реквизиты документа о представительстве)

Представитель лица ,осуществляющего авторский надзор на строительстве: ООО "ГЕРМЕССТРОЙ"

Ведущий инженер Путилин А.В. (приказ №005-06/16П от 09.06.2016г.)

(должность,фамилия,инициалы,реквизиты документа о представительстве)

Представители лица ,осуществляющего строительство ,выполневшее работы,подлежащие освидетельствованию:

Ген.Директор ООО "СТРОЙ ПОСТАВКА" ,генеральный директор ,Кузьмин И.К.

(должность,фамилия,инициалы,реквизиты документа о представительстве)

а также иные представители лиц, участвующих в освидетельствовании:

Начальник участка ООО "КАПРИН" Заверуха Д.А.(приказ №3 от 19.05.2016г.

(должность,фамилия,инициалы,реквизиты документа о представительстве)

произвели осмотр работ выполненых: *ООО "КАПРИН"*

(наименование лица,выполнившего работы)

и сотавили настоящий акт о нижеследующем:

1. К освидетельствованию предъявлены следующие работы: *Обмазочная гидроизоляция за два слоя футляров на интревале В1-5-В1-4 2 Ø 426мм. L=52,5м ;на интревале В1-2-В1-3 2Ø 530мм. L=17,5м ;*

(наименование скрытых работ)

2.Работы выполнены по проектной документации: *220 ПД-НВК лист 5,30.*

(номер,другие реквизиты чертежа,

Многоквартирные дома №1,2,3.МО Г.Домодедово мкр.Востряково

наименование проектной документации,сведения о лицах,осуществляющих подготовку раздела проектной документации)

3.При выполнении работ применены:

(наименование строительных материалов(изделий)

битумный праймер .Паспорт качества Б/Н

со ссылкой на сертификаты или другие документы,подтверждающие качество)

4.Предъявлены документы.подтверждающие соответствие работ предъявляемым к ним требованиям: *Проект№ 220/ПД-НВК лист №8,9*

(исполнительные схемы,чертежи,результаты экспертиз,обследований

лабораторных или иных испытанийвыполненых работ проведенных в процесе строительного контроля)

5. Даты: начала работ *"6 " декабря 2016 г.*

окончания работ *"19" декабря 2016 г.*

6.Работы выполнены в соответствии с *СК 2416-06 (Конструкции безнапорных трубопроводов*

(пункты)технического регламента(норм и правил),иных нормативно правовых

хоз.бытовой и дождевой канализации с применением труб "Прагма"),СНиП 3.02.01-87 "Безопасность труда в строительстве ч.1", СП 48.13330.2011,"Организации строительства"

разделы проектной документации)

7. Разрешается производство последующих работ: *Обратная засыпка песком.*

(наименование работ,конструкций,участков сетей инженерно-технического обеспечения)

Дополнительные сведения *нет*

Акт составлен в 4-хэкземплярах

ответственный представитель застройщика или заказчика:

Инженер по техническому надзору Гусаров Г.С.

(должность,фамилия,инициалы,подпись)

Инженер по техническому надзору, Пиянин А.И.

(должность,фамилия,инициалы,подпись)

Ответственный представитель лица, осуществляющего строительство:

Начальник участка Семенов Д.В.

(должность,фамилия,инициалы,подпись)

Представитель лица ,осуществляющего строительство по вопросам строительного контроля

Инженер то техническому надзору Саратовский Д.Н.

(должность,фамилия,инициалы,подпись)

Представительиных лица ,осуществляющего авторский надзор на строительстве объекта:

Ведущий инженер,Путилин А.В.

(должность,фамилия,инициалы,подпись)

Представитель лица ,осуществляющего строительство, выполнишего работы,подлежащие освидетельствованию:

Генеральный директор,Кузьмин И.К.

(должность,фамилия,инициалы,)

Представители монтажной организации:

Начальник участка, Заверуха Д.А.

(должность,фамилия,инициалы,подпись)

Объект капиального строительства: *Московская область,г.Домодедово,мкр.Востряково*

(наименование почтовый или строительный адрес обьекта капитального строительства)

Застройщик или заказчик: *ООО "Азимут" ОГРН 1107847162103 от 19.12.13г.*

(наименование.номер и дата выдачи

ИНН/КПП 7810589718/770301001 от 19.12.13г.,серия77№014885720 инспекция ФНС №3 по г.Москве;

свидетельства о государственной регистрации,ОГРН, ИНН,почтовые

СРО № 0023.05-2015-7810589718-С-231 от 17.04.2015г. НП СРО "Высотный строительный комплекс"

123022, г.Москва, ул.Б.Декабрьская. Дом 10, стр.2, тел.:+7 (495) 984-91-55

реквизиты,телефон/факс-для юридических лиц;ф.и.о.паспортные данные,место проживания,тел./факс для физ. лиц)

Лицо,осуществляющее строительство: *ООО "Спецстрой," ОГРН 1147746927228*

(наименование.номер и дата выдачи

ИНН 7703815899, 123022 ,г.Москва, ул.Б.Декабрьская,д.10.стр2,тел.+7(495) 984-91-55

свидетельства о государственной регистрации,ОГРН, ИНН,почтовые

СРО № 0023.05-2015-7810589718-С-231 от 29.08.2014г.,г. НП СРО "Высотный строительный комплекс"

реквизиты,телефон/факс-для юридических лиц;ф.и.о.паспортные данные,место проживания,тел./факс для физ. лиц)

Лицо,осуществляющее авторский надзор на строительстве объекта: *ООО "ГЕРМЕССТРОЙ"*

(наименование.номер и дата выдачи

ОГРН 1147746924962; ИНН 7718993887 ; 107392, г.Москва, ул.Черкизовская М.,64 этаж 1,пом.255,ком 2

свидетельства о государственной регистрации,ОГРН, ИНН,почтовые

тел.+7(499)793-53-91;СРО № 3509.01-2016-7718993887-П-192,выдан10.06.2016г.

реквизиты,телефон/факс-для юридических лиц;ф.и.о.паспортные данные,место проживания,тел./факс для физ. лиц)

СРО "Проектировочный Альянс Монолит"

Лицо,осуществляющее строительство,выполнившее работы, подлежащие освидетельствованию:

ООО " СТРОЙ ПОСТАВКА"; ОГРН 5147746266894 от 23.10.2014.; ИНН/КПП 7703820306/770301001

(наименование.номер и дата выдачи

123022, г.Москва, ул.Б.Декабрьская. Дом 10, стр.2, тел.:8 (495) 984-91-55

свидетельства о государственной регистрации,ОГРН, ИНН,почтовые

СРО №0295.01-2014-7703820306-С-231 от 18.11.2014г.,НП СРО "Высотный Строительный Комплекс"

реквизиты,телефон/факс-для юридических лиц;ф.и.о.паспортные данные,место проживания,тел./факс для физ. лиц)

Лицо, осуществляющее строительство,выполнившее работы,подлежащие освидетельствованию:

ООО "КАПРИН" №0414.11.2009.7718028421-С-09 ОГРН 1027700424135 ИНН 7718028421

(наименование.номер и дата выдачи

СРО-С-009-22052009 от 19.11.2015г."Первая Национальная Организация Строителей"

г.Москва, ул.Малая Дмитровка, д.25,стр.1

свидетельства о государственной регистрации,ОГРН, ИНН,почтовые реквизиты,

109341,г.Москва, ул.Братиславская д.6,пом.56 8(495) 640-26-22

телефон/факс-для юридических лиц)

Акт

освидетельствования скрытых работ

№32в *"16" декабря 2016г.*

Представитель застройщика или заказчика *ООО "АЗИМУТ"*

Инженер по техническому надзору, Гусаров Г.С.(приказ №50-од ;№49-од от 26.12.2014г.)

Инженер по техническому надзору, Пиянин А.И.(приказ №42-од от 03.12.2014г.)

(должность,фамилия,инициалы,реквизиты документа о представительстве)

Ответственный представитель лица, осуществляющего строительство: ООО "СПЕЦСТРОЙ"

начальник участка Семенов Д.В. (приказ№ 3-од,№4-од, №5-од от 18.05.2015г.)

(должность,фамилия,инициалы,реквизиты документа о представительстве)

Представитель лица ,осуществляющего строительство по вопросам строительного контроля

ООО "СПЕЦСТРОЙ" инженер то техническому надзору Саратовский Д.Н.(приказ №5-од от 22.09.14г.)

(должность,фамилия,инициалы,реквизиты документа о представительстве)

Представитель лица ,осуществляющего авторский надзор на строительстве: ООО "ГЕРМЕССТРОЙ"

Ведущий инженер Путилин А.В. (приказ №005-06/16П от 09.06.2016г.)

(должность,фамилия,инициалы,реквизиты документа о представительстве)

Представители лица ,осуществляющего строительство ,выполневшее работы,подлежащие освидетельствованию:

Ген.Директор ООО "СТРОЙ ПОСТАВКА" ,генеральный директор ,Кузьмин И.К.

(должность,фамилия,инициалы,реквизиты документа о представительстве)

а также иные представители лиц, участвующих в освидетельствовании:

Начальник участка ООО "КАПРИН" Заверуха Д.А.(приказ №3 от 19.05.2016г.

(должность,фамилия,инициалы,реквизиты документа о представительстве)

произвели осмотр работ выполненых: *ООО "КАПРИН"*

(наименование лица,выполнившего работы)

и сотавили настоящий акт о нижеследующем:

1. К освидетельствованию предъявлены следующие работы: *Заполнение межтрубного пространства Раствором М 150.*

на интервале В1-5-В1-4 L=52,5м Ø426 ; В1-2-В1-3

(наименование скрытых работ)

2. Работы выполнены по проектной документации: *220 ПД-НВК лист 5,30.*

(номер,другие реквизиты чертежа,

Многоквартирные дома №1,2,3.МО Г.Домодедово мкр.Востряково

наименование проектной документации,сведения о лицах,осуществляющих подготовку раздела проектной документации)

ООО "ПСК-СЕНАТОР" ГИП Кузнецов А.И.

осуществляющих подготовку раздела проектной документации)

3. При выполнении работ применены: *Раствор РКЦ М150 Пк3 F50*

(наименование строительных материалов(изделий)

Документ о качестве раствора №2229,2319,2325,2326.

со ссылкой на сертификаты или другие документы,подтверждающие качество)

4. Предъявлены документы,подтверждающие соответствие работ предъявляемым к ним требованиям: *Проект № 220/ПД-НВК*

(исполнительные схемы,чертежи,результаты экспертиз,обследований

лабораторных или иных испытанийвыполненых работ проведенных в процесе строительного контроля)

5. Даты: начала работ *"5" декабря 2016 г.*

окончания работ *"15" декабря 2016 г.*

6. Работы выполнены в соответствии с *СК 2416-06 (Конструкции безнапорных трубопроводов*

(пункты)технического регламента(норм и правил),иных нормативно правовых

хоз.бытовой и дождевой канализации с применением труб "Прагма"),СНиП 3.02.01-87 "Безопасность труда в строительстве ч.1", СП 48.13330.2011,"Организации строительства"

разделы проектной документации)

7. Разрешается производство последующих работ: *Гидроизоляция*

(наименование работ,конструкций,участков сетей инженерно-технического обеспечения)

Дополнительные сведения *нет*

Акт составлен в 4-хэкземплярах

ответственный представитель застройщика или заказчика:

Инженер по техническому надзору Гусаров Г.С.

(должность,фамилия,инициалы,подпись)

Инженер по техническому надзору, Пиянин А.И.

(должность,фамилия,инициалы,подпись)

Ответственный представитель лица, осуществляющего строительство:

Начальник участка Семенов Д.В.

(должность,фамилия,инициалы,подпись)

Представитель лица ,осуществляющего строительство по вопросам строительного контроля

Инженер то техническому надзору Саратовский Д.Н.

(должность,фамилия,инициалы,подпись)

Представительныих лица ,осуществляющего авторский надзор на строительстве объекта:

Ведущий инженер,Путилин А.В.

(должность,фамилия,инициалы,подпись)

Представитель лица ,осуществляющего строительство, выполнишего работы,подлежащие освидетельствованию:

Генеральный директор,Кузьмин И.К.

(должность,фамилия,инициалы,)

Представители монтажной организации:

Начальник участка, Заверуха Д.А.

(должность,фамилия,инициалы,подпись)

Объект капиального строительства: *Московская область,г.Домодедово,мкр.Востряково*

(наименование почтовый или строительный адрес обьекта капитального строительства)

Застройщик или заказчик: *ООО "Азимут" ОГРН 1107847162103 от 19.12.13г.*

(наименование.номер и дата выдачи

ИНН/КПП 7810589718/770301001 от 19.12.13г.,серия77№014885720 инспекция ФНС №3 по г.Москве;

свидетельства о государственной регистрации,ОГРН, ИНН,почтовые

СРО № 0023.05-2015-7810589718-С-231 от 17.04.2015г. НП СРО "Высотный строительный комплекс"

123022, г.Москва, ул.Б.Декабрьская. Дом 10, стр.2, тел.:+7 (495) 984-91-55

реквизиты,телефон/факс-для юридических лиц:ф.и.о.паспортные данные,место проживания,тел./факс для физ. лиц)

Лицо,осуществляющее строительство: *ООО "Спецстрой," ОГРН 1147746927228*

(наименование.номер и дата выдачи

ИНН 7703815899, 123022 ,г.Москва, ул.Б.Декабрьская,д.10.стр2,тел.+7(495) 984-91-55

свидетельства о государственной регистрации,ОГРН, ИНН,почтовые

СРО № 0023.05-2015-7810589718-С-231 от 29.08.2014г.,г. НП СРО "Высотный строительный комплекс"

реквизиты,телефон/факс-для юридических лиц:ф.и.о.паспортные данные,место проживания,тел./факс для физ. лиц)

Лицо,осуществляющее авторский надзор на строительстве объекта: *ООО "ГЕРМЕССТРОЙ"*

(наименование.номер и дата выдачи

ОГРН 11147746924962; ИНН 7718992887; 107392, г.Москва, ул.Черкизовская М.64 этаж 1,пом.255,к.2

свидетельства о государственной регистрации,ОГРН, ИНН,почтовые

тел.+7(499)793-53-91;СРО № 3509.01-2016-7718992887-П-192,от 10.06.2016г.

реквизиты,телефон/факс-для юридических лиц:ф.и.о.паспортные данные,место проживания,тел./факс для физ. лиц)

СРО "Проектировочный Альянс Монолит"

Лицо,осуществляющее строительство,выполннившее работы, подлежащие освидетельствованию:

ООО " СТРОЙ ПОСТАВКА"; ОГРН 5147746266894 от 23.10.2014.; ИНН/КПП 7703820306/770301001

(наименование.номер и дата выдачи

123022, г.Москва, ул.Б.Декабрьская. Дом 10, стр.2, тел.:8 (495) 984-91-55

свидетельства о государственной регистрации,ОГРН, ИНН,почтовые

СРО №0295.01-2014-7703820306-С-231 от 18.11.2014г., НП СРО "Высотный Строительный Комплекс"

реквизиты,телефон/факс-для юридических лиц:ф.и.о.паспортные данные,место проживания,тел./факс для физ. лиц)

Лицо, осуществляющее строительство,выполнившее работы,подлежащие освидетельствованию:

ООО "КАПРИН" №0414.11.2009.7718028421-С-09 ОГРН 1027700424135 ИНН 7718028421

(наименование.номер и дата выдачи

СРО-С-009-22052009 от 19.11.2015г."Первая Национальная Организация Строителей"

г.Москва, ул.Малая Дмитровка, д.25,стр.1

свидетельства о государственной регистрации,ОГРН, ИНН,почтовые реквизиты,

109341,г.Москва, ул.Братиславская д.6,пом.56 8(495) 640-26-22

телефон/факс-для юридических лиц)

Акт

освидетельствования скрытых работ

№31в *"16"декабря 2016г.*

Представитель застройщика или заказчика *ООО "АЗИМУТ"*

Инженер по техническому надзору, Гусаров Г.С.(приказ №50-од ;№49-од от 26.12.2014г.)

Инженер по техническому надзору, Пиянин А.И.(приказ №42-од от 03.12.2014г.)

(должность,фамилия,инициалы,реквизиты документа о представительстве)

Ответственный представитель лица, осуществляющего строительство: ООО "СПЕЦСТРОЙ"

начальник участка Семенов Д.В. (приказ№ 3-од,№4-од, №5-од от 18.05.2015г.)

(должность,фамилия,инициалы,реквизиты документа о представительстве)

Представитель лица ,осуществляющего строительство по вопросам строительного контроля

ООО "СПЕЦСТРОЙ" инженер то техническому надзору Саратовский Д.Н.(приказ№5-од от 22.09.14г.)

(должность,фамилия,инициалы,реквизиты документа о представительстве)

Представитель лица ,осуществляющего авторский надзор на строительстве: ООО "ГЕРМЕССТРОЙ"

Ведущий инженер Путилин А.В. (приказ №005-06/16П от 09.06.2016г.)

(должность,фамилия,инициалы,реквизиты документа о представительстве)

Представители лица ,осуществляющего строительство ,выполневшее работы,подлежащие освидетельствованию:

Ген.Директор ООО "СТРОЙ ПОСТАВКА" ,генеральный директор ,Кузьмин И.К.

(должность,фамилия,инициалы,реквизиты документа о представительстве)

а также иные представители лиц, участвующих в освидетельствовании:

Начальник участка ООО "КАПРИН" Заверуха Д.А.(приказ №3 от 19.05.2016г.

(должность,фамилия,инициалы,реквизиты документа о представительстве)

произвели осмотр работ выполненых: *ООО "КАПРИН"*

(наименование лица,выполнившего работы)

и сотавили настоящий акт о нижеследующем:

1. к освидетельствованию предъявлены следующие работы: *Монтаж стального футляра на интревале В1-5-В1-4 2 Ø 426мм. L=52,5м ;на интревале В1-2-В1-3 2Ø 530мм. L=17,5м ;*

(наименование скрытых работ)

2.Работы выполнены по проектной документации: *220 ПД-НВК лист 5,30.*

(номер,другие реквизиты чертежа,

Многоквартирные дома №1,2,3.МО Г.Домодедово мкр.Востряково

наименование проектной документации,сведения о лицах,осуществляющих подготовку раздела проектной документации)

3.При выполнении работ применены: *Труба стальная Ø530 ×7;Ø426×6*

(наименование строительных материалов(изделий)

Сертификат качества № 5792;№08-1860

со ссылкой на сертификаты или другие документы,подтверждающие качество)

4.Предъявлены документы.подтверждающие соответствие работ предъявляемым к ним требованиям: *ПроектNo 220/ПД-НВК,лист №8,9*

(исполнительные схемы,чертежи,результаты экспертиз,обследований

лабораторных или иных испытанийвыполненых работ проведенных в процесе строительного контроля)

5. Даты: начала работ *"1 " декабря 2016 г.*

окончания работ *"15 " декабря 2016 г.*

6.Работы выполнены в соответствии с *СК 2416-06 (Конструкции безнапорных трубопроводов хоз.бытовой и дождевой канализации с применением труб "Прагма"),СНиП 3.02.01-87 "Безопасность труда в строительстве ч.1", СП 48.13330.2011,"Организации строительства"*

(пункты)технического регламента(норм и правил),иных нормативно правовых разделы проектной документации)

7. Разрешается производство последующих работ: *Заполнение межтрубного пространства раствором*

(наименование работ,конструкций,участков сетей инженерно-технического обеспечения)

Дополнительные сведения *нет*

Акт составлен в 4-хэкземплярах

ответственный представитель застройщика или заказчика:

Инженер по техническому надзору Гусаров Г.С.

(должность,фамилия,инициалы,подпись)

Инженер по техническому надзору, Пиянин А.И.

(должность,фамилия,инициалы,подпись)

Ответственный представитель лица, осуществляющего строительство:

Начальник участка Семенов Д.В.

(должность,фамилия,инициалы,подпись)

Представитель лица ,осуществляющего строительство по вопросам строительного контроля

Инженер то техническому надзору Саратовский Д.Н.

(должность,фамилия,инициалы,подпись)

Представительниых лица ,осуществляющего авторский надзор на строительстве объекта:

Ведущий инженер,Путилин А.В.

(должность,фамилия,инициалы,подпись)

Представитель лица ,осуществляющего строительство, выполнишего работы,подлежащие освидетельствованию:

Генеральный директор,Кузьмин И.К.

(должность,фамилия,инициалы,)

Представители монтажной организации:

Начальник участка, Заверуха Д.А.

(должность,фамилия,инициалы,подпись)

Объект капиального строительства: *Московская область,г.Домодедово,мкр.Востряково*

(наименование почтовый или строительный адрес обьекта капитального строительства)

Застройщик или заказчик: *ООО "Азимут" ОГРН 1107847162103 от 19.12.13г.*

(наименование.номер и дата выдачи

ИНН/КПП 7810589718/770301001 от 19.12.13г.,серия77№014885720 инспекция ФНС №3 по г.Москве;

свидетельства о государственной регистрации,ОГРН, ИНН,почтовые

СРО № 0023.05-2015-7810589718-С-231 от 17.04.2015г. НП СРО "Высотный строительный комплекс"

123022, г.Москва, ул.Б.Декабрьская. Дом 10, стр.2, тел.:+7 (495) 984-91-55

реквизиты,телефон/факс-для юридических лиц:ф.и.о.паспортные данные,место проживания,тел./факс для физ. лиц)

Лицо,осуществляющее строительство: *ООО "Спецстрой," ОГРН 1147746927228*

(наименование.номер и дата выдачи

ИНН 7703815899, 123022 ,г.Москва, ул.Б.Декабрьская,д.10.стр2,тел.+7(495) 984-91-55

свидетельства о государственной регистрации,ОГРН, ИНН,почтовые

СРО № 0023.05-2015-7810589718-С-231 от 29.08.2014г.,г. НП СРО "Высотный строительный комплекс"

реквизиты,телефон/факс-для юридических лиц:ф.и.о.паспортные данные,место проживания,тел./факс для физ. лиц)

Лицо,осуществляющее авторский надзор на строительстве объекта: *ООО "ГЕРМЕССТРОЙ"*

(наименование.номер и дата выдачи

ОГРН 1147746924962; ИНН 7718993887 ; 107392, г.Москва, ул.Черкизовская М.,64 этаж 1,пом.255,ком 2

свидетельства о государственной регистрации,ОГРН, ИНН,почтовые

тел.+7(499)793-53-91;СРО № 3509.01-2016-7718993887-П-192,выдан10.06.2016г.

реквизиты,телефон/факс-для юридических лиц:ф.и.о.паспортные данные,место проживания,тел./факс для физ. лиц)

СРО №0295.01-2014-7703820306-С-231 от 18.11.2014г.,СРО "Проектировочный Альянс Монолит"

Лицо,осуществляющее строительство,выполннившее работы, подлежащие освидетельствованию:

ООО " СТРОЙ ПОСТАВКА"; ОГРН 5147746266894 от 23.10.2014.; ИНН/КПП 7703820306/770301001

(наименование.номер и дата выдачи

123022, г.Москва, ул.Б.Декабрьская. Дом 10, стр.2, тел.:8 (495) 984-91-55

свидетельства о государственной регистрации,ОГРН, ИНН,почтовые

СРО №0295.01-2014-7703820306-С-231 от 18.11.2014г.НП СРО "Высотный Строительный Комплекс"

реквизиты,телефон/факс-для юридических лиц:ф.и.о.паспортные данные,место проживания,тел./факс для физ. лиц)

Лицо, осуществляющее строительство,выполнившее работы,подлежащие освидетельствованию:

ООО "КАПРИН" №0414.11.2009.7718028421-С-09 ОГРН 1027700424135 ИНН 7718028421

(наименование.номер и дата выдачи

СРО-С-009-22052009 от 19.11.2015г."Первая Национальная Организация Строителей"

г.Москва, ул.Малая Дмитровка, д.25,стр.1

свидетельства о государственной регистрации,ОГРН, ИНН,почтовые реквизиты,

109341,г.Москва, ул.Братиславская д.6,пом.56 8(495) 640-26-22

телефон/факс-для юридических лиц)

Акт

освидетельствования скрытых работ

№30в *"16" декабря 2016г.*

Представитель застройщика или заказчика *ООО "АЗИМУТ"*

Инженер по техническому надзору, Гусаров Г.С.(приказ №50-од ;№49-од от26.12.2014г.)

Инженер по техническому надзору, Пиянин А.И.(приказ №42-од от 03.12.2014г.)

(должность,фамилия,инициалы,реквизиты документа о представительстве)

Ответственный представитель лица, осуществляющего строительство: ООО "СПЕЦСТРОЙ"

начальник участка Семенов Д.В. (приказ№ 3-од,№4-од, №5-од от 18.05.2015г.)

(должность,фамилия,инициалы,реквизиты документа о представительстве)

Представитель лица ,осуществляющего строительство по вопросам строительного контроля

ООО "СПЕЦСТРОЙ" инженер по техническому надзору Саратовский Д.Н.(приказ№5-од от 22.09.14г.)

(должность,фамилия,инициалы,реквизиты документа о представительстве)

Представитель лица ,осуществляющего авторский надзор на строительстве: ООО "ГЕРМЕССТРОЙ"

Ведущий инженер Путилин А.В. (приказ №005-06/16П от 09.06.2016г.)

(должность,фамилия,инициалы,реквизиты документа о представительстве)

Представители лица ,осуществляющего строительство ,выполневшее работы,подлежащие освидетельствованию:

Ген.Директор ООО "СТРОЙ ПОСТАВКА" ,генеральный директор ,Кузьмин И.К.

(должность,фамилия,инициалы,реквизиты документа о представительстве)

а также иные представители лиц, участвующих в освидетельствовании:

Начальник участка ООО "КАПРИН" Заверуха Д.А.(приказ №3 от 19.05.2016г.)

(должность,фамилия,инициалы,реквизиты документа о представительстве)

произвели осмотр работ выполненых: *ООО "КАПРИН"*

(наименование лица,выполнившего работы)

и сотавили настоящий акт о нижеследующем:

1. к освидетельствованию предъявлены следующие работы: *Монтаж рабочей трубы и фасонных изделий водопровода В1-6-В1-5 ;В-1-4 ; Ø225мм. L=257м.;Точка врезки-В1-2;В1-2-В1-3 2Ø315мм.L=147,5м.*

(наименование скрытых работ)

2.Работы выполнены по проектной документации: *220 ПД-НВК лист 5,30.*

(номер,другие реквизиты чертежа,

Многоквартирные дома №1,2,3.МО Г.Домодедово мкр.Востряково

наименование проектной документации,сведения о лицах,осуществляющих подготовку раздела проектной документации)

3.При выполнении работ применены: *Труба ПЭ 100 SDR 17 Ø225 ×13,4.;Труба ПЭ 100 SDR 17 Ø315×17,4.*

(наименование строительных материалов(изделий)

Паспорт качества Б/Н;Паспорт качества № п 00285758;№ п 0028757.

со ссылкой на сертификаты или другие документы,подтверждающие качество)

4.Предъявлены документы.подтверждающие соответствие работ предъявляемым к ним требованиям: *Проект№ 220/ПД-НВК,лист №1,7,8,9,10,11*

(исполнительные схемы,чертежи,результаты экспертиз,обследований

лабораторных или иных испытанийвыполненых работ проведенных в процесе строительного контроля)

5. Даты: начала работ *"27" октября 2016 г.*

окончания работ *"16" декабря 2016 г.*

6.Работы выполнены в соответствии с *СК 2416-06 (Конструкции безнапорных трубопроводов хоз.бытовой и дождевой канализации с применением труб "Прагма"),СНиП 3.02.01-87 "Безопасность труда в строительстве ч.1", СП 48.13330.2011,"Организации строительства"*

(пункты)технического регламента(норм и правил),иных нормативно правовых разделы проектной документации)

7. Разрешается производство последующих работ: *Монтаж стального футляра*

(наименование работ,конструкций,участков сетей инженерно-технического обеспечения)

Дополнительные сведения *нет*

Акт составлен в 4-хэкземплярах

ответственный представитель застройщика или заказчика:

Инженер по техническому надзору Гусаров Г.С.

(должность,фамилия,инициалы,подпись)

Инженер по техническому надзору, Пиянин А.И.

(должность,фамилия,инициалы,подпись)

Ответственный представитель лица, осуществляющего строительство:

Начальник участка Семенов Д.В.

(должность,фамилия,инициалы,подпись)

Представитель лица ,осуществляющего строительство по вопросам строительного контроля

Инженер то техническому надзору Саратовский Д.Н.

(должность,фамилия,инициалы,подпись)

Представительиных лица ,осуществляющего авторский надзор на строительстве объекта:

Ведущий инженер,Путилин А.В.

(должность,фамилия,инициалы,подпись)

Представитель лица ,осуществляющего строительство, выполнишего работы,подлежащие освидетельствованию:

Генеральный директор,Кузьмин И.К.

(должность,фамилия,инициалы,)

Представители монтажной организации:

Начальник участка, Заверуха Д.А.

(должность,фамилия,инициалы,подпись)

Объект капиального строительства: Московская область,г.Домодедово,мкр.Востряково
(наименование почтовый или строительный адрес обьекта капитального строительства)

Застройщик или заказчик: ООО "Азимут" ОГРН 1107847162103 от 19.12.13г.
(наименование.номер и дата выдачи

ИНН/КПП 7810589718/770301001 от 19.12.13г.,серия77№014885720 инспекция ФНС №3 по г.Москве;
свидетельства о государственной регистрации,ОГРН, ИНН,почтовые

СРО № 0023.05-2015-7810589718-С-231 от 17.04.2015г. НП СРО "Высотный строительный комплекс"

123022, г.Москва, ул.Б.Декабрьская. Дом 10, стр.2, тел.:+7 (495) 984-91-55
реквизиты,телефон/факс-для юридических лиц:ф.и.о.паспортные данные,место проживания,тел./факс для физ. лиц)

Лицо,осуществляющее строительство: ООО "Спецстрой," ОГРН 1147746927228
(наименование.номер и дата выдачи

ИНН 7703815899, 123022 ,г.Москва, ул.Б.Декабрьская,д.10.стр2,тел.+7(495) 984-91-55
свидетельства о государственной регистрации,ОГРН, ИНН,почтовые

СРО № 0023.05-2015-7810589718-С-231 от 29.08.2014г.,г. НП СРО "Высотный строительный комплекс"
реквизиты,телефон/факс-для юридических лиц:ф.и.о.паспортные данные,место проживания,тел./факс для физ. лиц)

Лицо,осуществляющее авторский надзор на строительстве объекта: ООО "ГЕРМЕССТРОЙ"
(наименование.номер и дата выдачи

ОГРН 1147746924962; ИНН 7718993887 ; 107392, г.Москва, ул.Черкизовская М.,64 этаж 1,пом.255,ком 2
свидетельства о государственной регистрации,ОГРН, ИНН,почтовые

тел.+7(499)793-53-91;СРО № 3509.01-2016-7718993887-П-192,выдан10.06.2016г.
реквизиты,телефон/факс-для юридических лиц:ф.и.о.паспортные данные,место проживания,тел./факс для физ. лиц)

СРО "Проектировочный Альянс Монолит"

Лицо,осуществляющее строительство,выполннившее работы, подлежащие освидетельствованию:
ООО " СТРОЙ ПОСТАВКА"; ОГРН 5147746266894 от 23.10.2014.; ИНН/КПП 7703820306/770301001
(наименование.номер и дата выдачи

123022, г.Москва, ул.Б.Декабрьская. Дом 10, стр.2, тел.:8 (495) 984-91-55
свидетельства о государственной регистрации,ОГРН, ИНН,почтовые

СРО №0295.01-2014-7703820306-С-231 от 18.11.2014г., НП СРО "Высотный Строительный Комплекс"
реквизиты,телефон/факс-для юридических лиц:ф.и.о.паспортные данные,место проживания,тел./факс для физ. лиц)

Лицо, осуществляющее строительство,выполнившее работы,подлежащие освидетельствованию:
ООО "КАПРИН" №0414.11.2009.7718028421-С-09 ОГРН 1027700424135 ИНН 7718028421
(наименование.номер и дата выдачи

СРО-С-009-22052009 от 19.11.2015г."Первая Национальная Организация Строителей"

г.Москва, ул.Малая Дмитровка, д.25,стр.1
свидетельства о государственной регистрации,ОГРН, ИНН,почтовые реквизиты,

109341,г.Москва, ул.Братиславская д.6,пом.56 8(495) 640-26-22
телефон/факс-для юридических лиц)

Акт
освидетельствования скрытых работ

№29в "13"декабря 2016г.

Представитель застройщика или заказчика ООО "АЗИМУТ"
Инженер по техническому надзору, Гусаров Г.С.(приказ №50-од;№49-од от 26.12.2014г.)
Инженер по техническому надзору, Пиянин А.И.(приказ №42-од от 03.12.2014г.)
(должность,фамилия,инициалы,реквизиты документа о представительстве)

Ответственный представитель лица, осуществляющего строительство: ООО "СПЕЦСТРОЙ"
начальник участка Семенов Д.В. (приказ№ 3-од,№4-од, №5-од от 18.05.2015г.)
(должность,фамилия,инициалы,реквизиты документа о представительстве)

Представитель лица ,осуществляющего строительство по вопросам строительного контроля
ООО "СПЕЦСТРОЙ" инженер по техническому надзору Саратовский Д.Н.(приказ№5-од от 22.09.14г.)
(должность,фамилия,инициалы,реквизиты документа о представительстве)

Представитель лица ,осуществляющего авторский надзор на строительстве: ООО "ГЕРМЕССТРОЙ"
Ведущий инженер Путилин А.В. (приказ №005-06/16П от 09.06.2016г.)
(должность,фамилия,инициалы,реквизиты документа о представительстве)

Представители лица ,осуществляющего строительство ,выполневшее работы,подлежащие освидетельствованию:
Ген.Директор ООО "СТРОЙ ПОСТАВКА" ,генеральный директор ,Кузьмин И.К.
(должность,фамилия,инициалы,реквизиты документа о представительстве)

а также иные представители лиц, участвующих в освидетельствовании:

Начальник участка ООО "КАПРИН" Заверуха Д.А.(приказ №3 от 19.05.2016г.)
(должность,фамилия,инициалы,реквизиты документа о представительстве)

произвели осмотр работ выполненых: ООО "КАПРИН"
(наименование лица,выполнившего работы)

и сотавили настоящий акт о нижеследующем:

1. к освидетельствованию предъявлены следующие работы: *Устройство песчаного основания на интервалах водопровода под рабочую трубу В1-6-В1-5 ;В-1-4 ; Ø225мм. L=257м.; Точка врезки-В1-2;В1-2-В1-3 ;2Ø315мм.L=147,5м.*

(наименование скрытых работ)

2.Работы выполнены по проектной документации: *220 ПД-НВК лист 5,30.*

(номер,другие реквизиты чертежа,

Многоквартирные дома №1,2,3.МО Г.Домодедово мкр.Востряково

наименование проектной документации,сведения о лицах,осуществляющих подготовку раздела проектной документации)

3.При выполнении работ применены: *Песок*

(наименование строительных материалов(изделий)

Паспорт качества №110

со ссылкой на сертификаты или другие документы,подтверждающие качество)

4.Предъявлены документы.подтверждающие соответствие работ предъявляемым к ним требованиям: *Проект№ 220/ПД-НВК,лист №1,7,8,9,10,11*

(исполнительные схемы,чертежи,результаты экспертиз,обследований

лабораторных или иных испытанийвыполненых работ проведенных в процесе строительного контроля)

5. Даты: начала работ *"26" октября 2016 г.*

окончания работ *"13 " декабря 2016 г.*

6.Работы выполнены в соответствии с *СК 2416-06 (Конструкции безнапорных трубопроводов хоз.бытовой и дождевой канализации с применением труб "Прагма"),СНиП 3.02.01-87 "Безопасность труда в строительстве ч.1", СП 48.13330.2011,"Организации строительства"*

(пункты)технического регламента(норм и правил),иных нормативно правовых разделы проектной документации)

7. Разрешается производство последующих работ: *Устройство бетонного основания*

(наименование работ,конструкций,участков сетей инженерно-технического обеспечения)

Дополнительные сведения *нет*

Акт составлен в 4-хэкземплярах

ответственный представитель застройщика или заказчика:

Инженер по техническому надзору Гусаров Г.С.

(должность,фамилия,инициалы,подпись)

Инженер по техническому надзору, Пиянин А.И.

(должность,фамилия,инициалы,подпись)

Ответственный представитель лица, осуществляющего строительство:

Начальник участка Семенов Д.В.

(должность,фамилия,инициалы,подпись)

Представитель лица ,осуществляющего строительство по вопросам строительного контроля

Инженер то техническому надзору Саратовский Д.Н.

(должность,фамилия,инициалы,подпись)

Представительиных лица ,осуществляющего авторский надзор на строительстве объекта:

Ведущий инженер,Путилин А.В.

(должность,фамилия,инициалы,подпись)

Представитель лица ,осуществляющего строительство, выполнишего работы,подлежащие освидетельствованию:

Генеральный директор,Кузьмин И.К.

(должность,фамилия,инициалы,)

Представители монтажной организации:

Начальник участка, Заверуха Д.А.

(должность,фамилия,инициалы,подпись)

Объект капиального строительства: *Московская область,г.Домодедово,мкр.Востряково*

(наименование почтовый или строительный адрес обьекта капитального строительства)

Застройщик или заказчик: *ООО "Азимут" ОГРН 1107847162103 от 19.12.13г.*

(наименование.номер и дата выдачи

ИНН/КПП 7810589718/770301001 от 19.12.13г.,серия77№014885720 инспекция ФНС №3 по г.Москве;

свидетельства о государственной регистрации,ОГРН, ИНН,почтовые

СРО № 0023.05-2015-7810589718-С-231 от 17.04.2015г. НП СРО "Высотный строительный комплекс"

123022, г.Москва, ул.Б.Декабрьская. Дом 10, стр.2, тел.:+7 (495) 984-91-55

реквизиты,телефон/факс-для юридических лиц:ф.и.о.паспортные данные,место проживания,тел./факс для физ. лиц)

Лицо,осуществляющее строительство: *ООО "Спецстрой," ОГРН 1147746927228*

(наименование.номер и дата выдачи

ИНН 7703815899, 123022 ,г.Москва, ул.Б.Декабрьская,д.10.стр2,тел.+7(495) 984-91-55

свидетельства о государственной регистрации,ОГРН, ИНН,почтовые

СРО № 0023.05-2015-7810589718-С-231 от 29.08.2014г.,г. НП СРО "Высотный строительный комплекс"

реквизиты,телефон/факс-для юридических лиц:ф.и.о.паспортные данные,место проживания,тел./факс для физ. лиц)

Лицо,осуществляющее авторский надзор на строительстве объекта: *ООО "ГЕРМЕССТРОЙ"*

(наименование.номер и дата выдачи

ОГРН 1077762401100; ИНН 76706674413 ; Юр.адрес:115035, г.Москва, ул.Болотная д.12,стр. 3

свидетельства о государственной регистрации,ОГРН, ИНН,почтовые

СРО № 0505.00-2012-7706674413-П-054, выдан 20.09.2012 г. СРО НП "Объединение профессиональных

реквизиты,телефон/факс-для юридических лиц:ф.и.о.паспортные данные,место проживания,тел./факс для физ. лиц)

проектировщиков "РусСтрой-проект

Лицо,осуществляющее строительство,выполннившее работы, подлежащие освидетельствованию:

ООО " СТРОЙ ПОСТАВКА"; ОГРН 5147746266894 от 23.10.2014.; ИНН/КПП 7703820306/770301001

(наименование.номер и дата выдачи

123022, г.Москва, ул.Б.Декабрьская. Дом 10, стр.2, тел.:8 (495) 984-91-55

свидетельства о государственной регистрации,ОГРН, ИНН,почтовые

СРО №0295.01-2014-7703820306-С-231 от 18.11.2014г. НП СРО "Высотный Строительный Комплекс"

реквизиты,телефон/факс-для юридических лиц:ф.и.о.паспортные данные,место проживания,тел./факс для физ. лиц)

Лицо, осуществляющее строительство,выполнившее работы,подлежащие освидетельствованию:

ООО "КАПРИН" №0414.11.2009.7718028421-С-09 ОГРН 1027700424135 ИНН 7718028421

(наименование.номер и дата выдачи

СРО-С-009-22052009 от 19.11.2015г."Первая Национальная Организация Строителей"

г.Москва, ул.Малая Дмитровка, д.25,стр.1

свидетельства о государственной регистрации,ОГРН, ИНН,почтовые реквизиты,

109341,г.Москва, ул.Братиславская д.6,пом.56 8(495) 640-26-22

телефон/факс-для юридических лиц)

Акт

освидетельствования скрытых работ

№28в *"12"декабря 2016г.*

Представитель застройщика или заказчика *ООО "АЗИМУТ"*

Инженер по техническому надзору, Гусаров Г.С.(приказ №49-од;№50-од от 26.12.2014г.)

Инженер по техническому надзору, Пиянин А.И.(приказ №42-од от 03.12.2014г.)

(должность,фамилия,инициалы,реквизиты документа о представительстве)

Ответственный представитель лица, осуществляющего строительство: ООО "СПЕЦСТРОЙ"

начальник участка Семенов Д.В. (приказ№ 3-од,№4-од, №5-од от 18.05.2015г.)

(должность,фамилия,инициалы,реквизиты документа о представительстве)

Представитель лица ,осуществляющего строительство по вопросам строительного контроля

ООО "СПЕЦСТРОЙ" инженер то техническому надзору Саратовский Д.Н.(приказ№5-од от 22.09.14г.)

(должность,фамилия,инициалы,реквизиты документа о представительстве)

Представитель лица ,осуществляющего авторский надзор на строительстве: ООО "ГЕРМЕССТРОЙ"

Ведущий инженер Путилин А.В. (приказ №005-06/16П от 09.06.2016г.)

(должность,фамилия,инициалы,реквизиты документа о представительстве)

Представители лица ,осуществляющего строительство ,выполневшее работы,подлежащие освидетельствованию:

Ген.Директор ООО "СТРОЙ ПОСТАВКА" ,генеральный директор ,Кузьмин И.К.

(должность,фамилия,инициалы,реквизиты документа о представительстве)

а также иные представители лиц, участвующих в освидетельствовании:

Начальник участка ООО "КАПРИН" Заверуха Д.А.(приказ №3 от 19.05.2016г.

(должность,фамилия,инициалы,реквизиты документа о представительстве)

произвели осмотр работ выполненых: *ООО "КАПРИН"*

(наименование лица,выполнившего работы)

и сотавили настоящий акт о нижеследующем:

1. к освидетельствованию предъявлены следующие работы: *Монтаж сборных железобетонных камер на водопроводной сети №В1-5;В1-4;В1-2;В1-3*

(наименование скрытых работ)

2.Работы выполнены по проектной документации: *220 ПД-НВК лист 5,30.*

(номер,другие реквизиты чертежа,

Многоквартирные дома №1,2,3.МО Г.Домодедово мкр.Востряково

наименование проектной документации,сведения о лицах,осуществляющих подготовку раздела проектной документации)

3.При выполнении работ применены: *Блок стеновой(КУ-21,КС-21);плита перекрытия (КП21;КП12;КП30;ПП20);балка доборная(ДБ 34);плита опорнная УОП-6;Люк чугунный тяжелый "В", плита днища ПД20;кольцо стеновое (К-1а;К 7-9;КС20-9)лестница (Л-2).Технический паспорт Б/Н. задвижка МЗВ 250,300;тройник фланцевый ТФПП300 ×100,ППФ 200 , ТФ 300×100;ПФРК 300,250; Втулка,фланец расточной 300;переход эл.сварной 225 ×125;колено фланцевое150;пож.гидрант. Сертифика качества №516;№389;№441;№376;№348;Паспорт №2766.00.00 ПС,№3638.00 ПС*

(наименование строительных материалов(изделий)

со ссылкой на сертификаты или другие документы,подтверждающие качество)

4.Предъявлены документы.подтверждающие соответствие работ предъявляемым к ним требованиям: *Проект№ 220/ПД-НВ лист №8,9*

(исполнительные схемы,чертежи,результаты экспертиз.обследований

лабораторных или иных испытанийвыполненых работ проведенных в процесе строительного контроля)

5. Даты: начала работ *"24 " октября 2016 г.*

окончания работ *"12 " декабря 2016 г.*

6.Работы выполнены в соответствии с *СК 2416-06 (Конструкции безнапорных трубопроводов хоз.бытовой и дождевой канализации с применением труб "Прагма"),СНиП 3.02.01-87 "Безопасность труда в строительстве ч.1", СП 48.13330.2011,"Организации строительства"*

(пункты)технического регламента(норм и правил),иных нормативно правовых

разделы проектной документации)

7. Разрешается производство последующих работ: *монтаж рабочей трубы*

(наименование работ,конструкций,участков сетей инженерно-технического обеспечения)

Дополнительные сведения *нет*

Акт составлен в 4-хэкземплярах

ответственный представитель застройщика или заказчика:

Инженер по техническому надзору Гусаров Г.С.

(должность,фамилия,инициалы,подпись)

Инженер по техническому надзору, Пиянин А.И.

(должность,фамилия,инициалы,подпись)

Ответственный представитель лица, осуществляющего строительство:

Начальник участка Семенов Д.В.

(должность,фамилия,инициалы,подпись)

Представитель лица ,осуществляющего строительство по вопросам строительного контроля

Инженер то техническому надзору Саратовский Д.Н.

(должность,фамилия,инициалы,подпись)

Представительиных лица ,осуществляющего авторский надзор на строительстве объекта:

Ведущий инженер,Путилин А.В.

(должность,фамилия,инициалы,подпись)

Представитель лица ,осуществляющего строительство, выполнишего работы,подлежащие освидетельствованию:

Генеральный директор,Кузьмин И.К.

(должность,фамилия,инициалы,)

Представители монтажной организации:

Начальник участка, Заверуха Д.А.

(должность,фамилия,инициалы,подпись)

Объект капиального строительства: *Московская область,г.Домодедово,мкр.Востряково*

(наименование почтовый или строительный адрес обьекта капитального строительства)

Застройщик или заказчик: *ООО "Азимут" ОГРН 1107847162103 от 19.12.13г.*

(наименование.номер и дата выдачи

ИНН/КПП 7810589718/770301001 от 19.12.13г.,серия77№014885720 инспекция ФНС №3 по г.Москве;

свидетельства о государственной регистрации,ОГРН, ИНН,почтовые

СРО № 0023.05-2015-7810589718-С-231 от 17.04.2015г. НП СРО "Высотный строительный комплекс"

123022, г.Москва, ул.Б.Декабрьская. Дом 10, стр.2, тел.:+7 (495) 984-91-55

реквизиты,телефон/факс-для юридических лиц;ф.и.о.паспортные данные,место проживания,тел./факс для физ. лиц)

Лицо,осуществляющее строительство: *ООО "Спецстрой," ОГРН 1147746927228*

(наименование.номер и дата выдачи

ИНН 7703815899, 123022 ,г.Москва, ул.Б.Декабрьская,д.10.стр2,тел.+7(495) 984-91-55

свидетельства о государственной регистрации,ОГРН, ИНН,почтовые

СРО № 0023.05-2015-7810589718-С-231 от 29.08.2014г.,г. НП СРО "Высотный строительный комплекс"

реквизиты,телефон/факс-для юридических лиц;ф.и.о.паспортные данные,место проживания,тел./факс для физ. лиц)

Лицо,осуществляющее авторский надзор на строительстве объекта: *ООО "ГЕРМЕССТРОЙ"*

(наименование.номер и дата выдачи

ОГРН 1147746924962; ИНН 7718993887 ; 107392, г.Москва, ул.Черкизовская М.,64 этаж 1,пом.255,ком 2

свидетельства о государственной регистрации,ОГРН, ИНН,почтовые

тел.+7(499)793-53-91;СРО № 3509.01-2016-7718993887-П-192,выдан10.06.2016г.

реквизиты,телефон/факс-для юридических лиц;ф.и.о.паспортные данные,место проживания,тел./факс для физ. лиц)

СРО "Проектировочный Альянс Монолит"

Лицо,осуществляющее строительство,выполннившее работы, подлежащие освидетельствованию:

ООО " СТРОЙ ПОСТАВКА"; ОГРН 5147746266894 от 23.10.2014.; ИНН/КПП 7703820306/770301001

(наименование.номер и дата выдачи

123022, г.Москва, ул.Б.Декабрьская. Дом 10, стр.2, тел.:8 (495) 984-91-55

свидетельства о государственной регистрации,ОГРН, ИНН,почтовые

СРО №0295.01-2014-7703820306-С-231 от 18.11.2014г., НП СРО "Высотный Строительный Комплекс"

реквизиты,телефон/факс-для юридических лиц;ф.и.о.паспортные данные,место проживания,тел./факс для физ. лиц)

Лицо, осуществляющее строительство,выполнившее работы,подлежащие освидетельствованию:

ООО "КАПРИН" №0414.11.2009.7718028421-С-09 ОГРН 1027700424135 ИНН 7718028421

(наименование.номер и дата выдачи

СРО-С-009-22052009 от 19.11.2015г."Первая Национальная Организация Строителей"

г.Москва, ул.Малая Дмитровка, д.25,стр.1

свидетельства о государственной регистрации,ОГРН, ИНН,почтовые реквизиты,

109341,г.Москва, ул.Братиславская д.6,пом.56 8(495) 640-26-22

телефон/факс-для юридических лиц)

Акт

освидетельствования скрытых работ

№ 27в *"8"декабря 2016г.*

Представитель застройщика или заказчика *ООО "АЗИМУТ"*

Инженер по техническому надзору, Гусаров Г.С.(приказ №49-од; №50-од от 26.12.2014г.)

Инженер по техническому надзору, Пиянин А.И.(приказ №42-од от 03.12.2014г.)

(должность,фамилия,инициалы,реквизиты документа о представительстве)

Ответственный представитель лица, осуществляющего строительство: **ООО "СПЕЦСТРОЙ"**

начальник участка Семенов Д.В. (приказ№ 3-од,№4-од, №5-од от 18.05.2015г.)

(должность,фамилия,инициалы,реквизиты документа о представительстве)

Представитель лица ,осуществляющего строительство по вопросам строительного контроля

ООО "СПЕЦСТРОЙ" инженер то техническому надзору Саратовский Д.Н.(приказ№5-од от 22.09.14г.)

(должность,фамилия,инициалы,реквизиты документа о представительстве)

Представитель лица ,осуществляющего авторский надзор на строительстве: **ООО "ГЕРМЕССТРОЙ"**

Ведущий инженер Путилин А.В. (приказ №005-06/16П от 09.06.2016г.)

(должность,фамилия,инициалы,реквизиты документа о представительстве)

Представители лица ,осуществляющего строительство ,выполневшее работы,подлежащие освидетельствованию:

Ген.Директор ООО "СТРОЙ ПОСТАВКА" ,генеральный директор ,Кузьмин И.К.

(должность,фамилия,инициалы,реквизиты документа о представительстве)

а также иные представители лиц, участвующих в освидетельствовании:

Начальник участка ООО "КАПРИН" Заверуха Д.А.(приказ №3 от 19.05.2016г.

(должность,фамилия,инициалы,реквизиты документа о представительстве)

произвели осмотр работ выполненых: *ООО "КАПРИН"*

(наименование лица,выполнившего работы)

1. к освидетельствованию предъявлены следующие работы: *Устройство песчаного основания на интервалах водопровода В1-6-В1-5 ;В-1-4 ; Ø225мм. L=257м.;Точка врезки-В1-2;В1-2-В1-3 2Ø315мм.L=147,5м.*

(наименование скрытых работ)

2.Работы выполнены по проектной документации: *220 ПД-НВК лист №1,7,8,9,10,11*

(номер,другие реквизиты чертежа, *Многоквартирные дома №1,2,3.МО Г.Домодедово мкр.Востряково*

наименование проектной документации,сведения о лицах,осуществляющих подготовку раздела проектной документации)

3.При выполнении работ применены: *Песок*

(наименование строительных материалов(изделий) *Паспорт качества №110*

со ссылкой на сертификаты или другие документы,подтверждающие качество)

4.Предъявлены документы.подтверждающие соответствие работ предъявляемым к ним требованиям: *ПроектМ 220/ПД-НВК,лист №1,7,8,9,10,11*

(исполнительные схемы,чертежи,результаты экспертиз,обследований

лабораторных или иных испытанийвыполненых работ проведенных в процесе строительного контроля)

5. Даты: начала работ *"21 " октября 2016 г.*

окончания работ *"8" декабря 2016 г.*

6.Работы выполнены в соответствии с *СК 2416-06 (Конструкции безнапорных трубопроводов хоз.бытовой и дождевой канализации с применением труб "Прагма"),СНиП 3.02.01-87 "Безопасность труда в строительстве ч.1", СП 48.13330.2011,"Организации строительства"*

(пункты)технического регламента(норм и правил),иных нормативно правовых разделы проектной документации)

7. Разрешается производство последующих работ: *Монтаж камер №В1-5;В1-4;В1-3;В1-2 из сборного железобетона.*

(наименование работ,конструкций,участков сетей инженерно-технического обеспечения)

Дополнительные сведения *нет*

Акт составлен в 4-хэкземплярах

ответственный представитель застройщика или заказчика:

Инженер по техническому надзору Гусаров Г.С.

(должность,фамилия,инициалы,подпись)

Инженер по техническому надзору, Пиянин А.И.

(должность,фамилия,инициалы,подпись)

Ответственный представитель лица, осуществляющего строительство:

Начальник участка Семенов Д.В.

(должность,фамилия,инициалы,подпись)

Представитель лица ,осуществляющего строительство по вопросам строительного контроля

Инженер то техническому надзору Саратовский Д.Н.

(должность,фамилия,инициалы,подпись)

Представительиных лица ,осуществляющего авторский надзор на строительстве объекта:

Ведущий инженер,Путилин А.В.

(должность,фамилия,инициалы,подпись)

Представитель лица ,осуществляющего строительство, выполнишего работы,подлежащие освидетельствованию:

Генеральный директор,Кузьмин И.К.

(должность,фамилия,инициалы,)

Представители монтажной организации:

Начальник участка, Заверуха Д.А.

(должность,фамилия,инициалы,подпись)

Объект капиального строительства: *Московская область,г.Домодедово,мкр.Востряково*

(наименование почтовый или строительный адрес обьекта капитального строительства)

Застройщик или заказчик: *ООО "Азимут" ОГРН 1107847162103 от 19.12.13г.*

(наименование.номер и дата выдачи

ИНН/КПП 7810589718/770301001 от 19.12.13г.,серия77№014885720 инспекция ФНС №3 по г.Москве;

свидетельства о государственной регистрации,ОГРН, ИНН,почтовые

СРО № 0023.05-2015-7810589718-С-231 от 17.04.2015г. НП СРО "Высотный строительный комплекс"

123022, г.Москва, ул.Б.Декабрьская. Дом 10, стр.2, тел.:+7 (495) 984-91-55

реквизиты,телефон/факс-для юридических лиц:ф.и.о.паспортные данные,место проживания,тел./факс для физ. лиц)

Лицо,осуществляющее строительство: *ООО "Спецстрой," ОГРН 1147746927228*

(наименование.номер и дата выдачи

ИНН 7703815899, 123022 ,г.Москва, ул.Б.Декабрьская,д.10.стр2,тел.+7(495) 984-91-55

свидетельства о государственной регистрации,ОГРН, ИНН,почтовые

СРО № 0023.05-2015-7810589718-С-231 от 29.08.2014г.,г. НП СРО "Высотный строительный комплекс"

реквизиты,телефон/факс-для юридических лиц:ф.и.о.паспортные данные,место проживания,тел./факс для физ. лиц)

Лицо,осуществляющее авторский надзор на строительстве объекта: *ООО "ГЕРМЕССТРОЙ"*

(наименование.номер и дата выдачи

ОГРН 1147746924962; ИНН 7718993887 ; 107392, г.Москва, ул.Черкизовская М.,64 этаж 1,пом.255,ком 2

свидетельства о государственной регистрации,ОГРН, ИНН,почтовые

тел.+7(499)793-53-91;СРО № 3509.01-2016-7718993887-П-192,выдан10.06.2016г.

реквизиты,телефон/факс-для юридических лиц:ф.и.о.паспортные данные,место проживания,тел./факс для физ. лиц)

СРО "Проектировочный Альянс Монолит"

Лицо,осуществляющее строительство,выполннившее работы, подлежащие освидетельствованию:

ООО " СТРОЙ ПОСТАВКА"; ОГРН 5147746266894 от 23.10.2014.; ИНН/КПП 7703820306/770301001

(наименование.номер и дата выдачи

123022, г.Москва, ул.Б.Декабрьская. Дом 10, стр.2, тел.:8 (495) 984-91-55

свидетельства о государственной регистрации,ОГРН, ИНН,почтовые

СРО №0295.01-2014-7703820306-С-231 от 18.11.2014г., НП СРО "Высотный Строительный Комплекс"

реквизиты,телефон/факс-для юридических лиц:ф.и.о.паспортные данные,место проживания,тел./факс для физ. лиц)

Лицо, осуществляющее строительство,выполнившее работы,подлежащие освидетельствованию:

ООО "КАПРИН" №0414.11.2009.7718028421-С-09 ОГРН 1027700424135 ИНН 7718028421

(наименование.номер и дата выдачи

СРО-С-009-22052009 от 19.11.2015г."Первая Национальная Организация Строителей"

г.Москва, ул.Малая Дмитровка, д.25,стр.1

свидетельства о государственной регистрации,ОГРН, ИНН,почтовые реквизиты,

109341,г.Москва, ул.Братиславская д.6,пом.56 8(495) 640-26-22

телефон/факс-для юридических лиц)

Акт

освидетельствования скрытых работ

№ 26в *"7"декабря 2016г.*

Представитель застройщика или заказчика *ООО "АЗИМУТ"*

Инженер по техническому надзору, Гусаров Г.С.(приказ №49-од; №50-од от 26.12.2014г.)

Инженер по техническому надзору, Пиянин А.И.(приказ №42-од от 03.12.2014г.)

(должность,фамилия,инициалы,реквизиты документа о представительстве)

Ответственный представитель лица, осуществляющего строительство: ООО "СПЕЦСТРОЙ"

начальник участка Семенов Д.В. (приказ№ 3-од,№4-од, №5-од от 18.05.2015г.)

(должность,фамилия,инициалы,реквизиты документа о представительстве)

Представитель лица ,осуществляющего строительство по вопросам строительного контроля

ООО "СПЕЦСТРОЙ" инженер то техническому надзору Саратовский Д.Н.(приказ№5-од от 22.09.14г.)

(должность,фамилия,инициалы,реквизиты документа о представительстве)

Представитель лица ,осуществляющего авторский надзор на строительстве: ООО "ГЕРМЕССТРОЙ"

Ведущий инженер Путилин А.В. (приказ №005-06/16П от 09.06.2016г.)

(должность,фамилия,инициалы,реквизиты документа о представительстве)

Представители лица ,осуществляющего строительство ,выполневшее работы,подлежащие освидетельствованию:

Ген.Директор ООО "СТРОЙ ПОСТАВКА" ,генеральный директор ,Кузьмин И.К.

(должность,фамилия,инициалы,реквизиты документа о представительстве)

а также иные представители лиц, участвующих в освидетельствовании:

Начальник участка ООО "КАПРИН" Заверуха Д.А.(приказ №3 от 19.05.2016г.

(должность,фамилия,инициалы,реквизиты документа о представительстве)

произвели осмотр работ выполненых: *ООО "КАПРИН"*

(наименование лица,выполнившего работы)

1. к освидетельствованию предъявлены следующие работы: *Устройство бетонного основания на интервалах водопровода В1-6-В1-5 ;В-1-4 ; Ø225мм. L=257м.;Точка врезки-В1-2;В1-2-В1-3 2Ø315мм.L=147,5м.*

(наименование скрытых работ)

2.Работы выполнены по проектной документации: *220 ПД-НВК лист 5,30.*

(номер,другие реквизиты чертежа,

Многоквартирные дома №1,2,3.МО Г.Домодедово мкр.Востряково

наименование проектной документации,сведения о лицах,осуществляющих подготовку раздела проектной документации)

3.При выполнении работ применены: *Бетон БСТ В15 П4 F100W4*

(наименование строительных материалов(изделий)

Документ о качестве бетонной смеси №2137 от 20.10.16г.;№2151 от 21.10.16г.;№2170 от 14.10.16г.; №2192 от 27.10.16г. ;№2344 от 15.11.16г.;№2372 от 17.11.16г.;№2414 от 22.11.16г.

со ссылкой на сертификаты или другие документы,подтверждающие качество)

4.Предъявлены документы.подтверждающие соответствие работ предъявляемым к ним требованиям: *ПроектМ№ 220/ПД-НВК,лист №1,7,8,9,10,11*

(исполнительные схемы,чертежи,результаты экспертиз,обследований

лабораторных или иных испытанийвыполненых работ проведенных в процесе строительного контроля)

5. Даты: начала работ *"19 " октября 2016 г.*

окончания работ *"7" декабря 2016 г.*

6.Работы выполнены в соответствии с *СК 2416-06 (Конструкции безнапорных трубопроводов*

(пункты)технического регламента(норм и правил),иных нормативно правовых

хоз.бытовой и дождевой канализации с применением труб "Прагма"),СНиП 3.02.01-87 "Безопасность труда в строительстве ч.1", СП 48.13330.2011,"Организации строительства"

разделы проектной документации)

7. Разрешается производство последующих работ:

Устройство песчаного основания

(наименование работ,конструкций,участков сетей инженерно-технического обеспечения)

Дополнительные сведения *нет*

Акт составлен в 4-хэкземплярах

ответственный представитель застройщика или заказчика:

Инженер по техническому надзору Гусаров Г.С.

(должность,фамилия,инициалы,подпись)

Инженер по техническому надзору, Пиянин А.И.

(должность,фамилия,инициалы,подпись)

Ответственный представитель лица, осуществляющего строительство:

Начальник участка Семенов Д.В.

(должность,фамилия,инициалы,подпись)

Представитель лица ,осуществляющего строительство по вопросам строительного контроля

Инженер по техническому надзору Саратовский Д.Н.

(должность,фамилия,инициалы,подпись)

Представительиных лица ,осуществляющего авторский надзор на строительстве объекта:

Ведущий инженер,Путилин А.В.

(должность,фамилия,инициалы,подпись)

Представитель лица ,осуществляющего строительство, выполнишего работы,подлежащие освидетельствованию:

Генеральный директор,Кузьмин И.К.

(должность,фамилия,инициалы,)

Представители монтажной организации:

Начальник участка, Заверуха Д.А.

(должность,фамилия,инициалы,подпись)

Объект капиального строительства: Московская область,г.Домодедово,мкр.Востряково
(наименование почтовый или строительный адрес обьекта капитального строительства)

Застройщик или заказчик: ООО "Азимут" ОГРН 1107847162103 от 19.12.13г.
(наименование.номер и дата выдачи

ИНН/КПП 7810589718/770301001 от 19.12.13г.,серия77№014885720 инспекция ФНС №3 по г.Москве;
свидетельства о государственной регистрации,ОГРН, ИНН,почтовые

СРО № 0023.05-2015-7810589718-С-231 от 17.04.2015г. НП СРО "Высотный строительный комплекс"

123022, г.Москва, ул.Б.Декабрьская. Дом 10, стр.2, тел.:+7 (495) 984-91-55
реквизиты,телефон/факс-для юридических лиц:ф.и.о.паспортные данные,место проживания,тел./факс для физ. лиц)

Лицо,осуществляющее строительство: ООО "Спецстрой," ОГРН 1147746927228
(наименование.номер и дата выдачи

ИНН 7703815899, 123022 ,г.Москва, ул.Б.Декабрьская,д.10.стр2,тел.+7(495) 984-91-55
свидетельства о государственной регистрации,ОГРН, ИНН,почтовые

СРО № 0023.05-2015-7810589718-С-231 от 29.08.2014г.,г. НП СРО "Высотный строительный комплекс"
реквизиты,телефон/факс-для юридических лиц:ф.и.о.паспортные данные,место проживания,тел./факс для физ. лиц)

Лицо,осуществляющее авторский надзор на строительстве объекта: ООО "ГЕРМЕССТРОЙ"
(наименование.номер и дата выдачи

ОГРН 1147746924962; ИНН 7718993887 ; 107392, г.Москва, ул.Черкизовская М.,64 этаж 1,пом.255,ком 2
свидетельства о государственной регистрации,ОГРН, ИНН,почтовые

тел.+7(499)793-53-91;СРО № 3509.01-2016-7718993887-П-192,выдан10.06.2016г.
реквизиты,телефон/факс-для юридических лиц:ф.и.о.паспортные данные,место проживания,тел./факс для физ. лиц)

СРО "Проектировочный Альянс Монолит"

Лицо,осуществляющее строительство,выполннившее работы, подлежащие освидетельствованию:
ООО " СТРОЙ ПОСТАВКА"; ОГРН 5147746266894 от 23.10.2014.; ИНН/КПП 7703820306/770301001
(наименование.номер и дата выдачи

123022, г.Москва, ул.Б.Декабрьская. Дом 10, стр.2, тел.:8 (495) 984-91-55
свидетельства о государственной регистрации,ОГРН, ИНН,почтовые

СРО №0295.01-2014-7703820306-С-231 от 18.11.2014г., НП СРО "Высотный Строительный Комплекс"
реквизиты,телефон/факс-для юридических лиц:ф.и.о.паспортные данные,место проживания,тел./факс для физ. лиц)

Лицо, осуществляющее строительство,выполнившее работы,подлежащие освидетельствованию:
ООО "КАПРИН" №0414.11.2009.7718028421-С-09 ОГРН 1027700424135 ИНН 7718028421
(наименование.номер и дата выдачи

СРО-С-009-22052009 от 19.11.2015г."Первая Национальная Организация Строителей"

г.Москва, ул.Малая Дмитровка, д.25,стр.1
свидетельства о государственной регистрации,ОГРН, ИНН,почтовые реквизиты,

109341,г.Москва, ул.Братиславская д.6,пом.56 8(495) 640-26-22
телефон/факс-для юридических лиц)

Акт
освидетельствования скрытых работ

№25в "6"декабря 2016г.

Представитель застройщика или заказчика ООО "АЗИМУТ"
Инженер по техническому надзору, Гусаров Г.С.(приказ №50-од;№49-од от 26.12.2014г.)
Инженер по техническому надзору, Пиянин А.И.(приказ №42-од от 03.12.2014г.)
(должность,фамилия,инициалы,реквизиты документа о представительстве)

Ответственный представитель лица, осуществляющего строительство: ООО "СПЕЦСТРОЙ"
начальник участка Семенов Д.В. (приказ№ 3-од,№4-од, №5-од от 18.05.2015г.)
(должность,фамилия,инициалы,реквизиты документа о представительстве)

Представитель лица ,осуществляющего строительство по вопросам строительного контроля
ООО "СПЕЦСТРОЙ" инженер то техническому надзору Саратовский Д.Н.(приказ№5-од от 22.09.14г.)
(должность,фамилия,инициалы,реквизиты документа о представительстве)

Представитель лица ,осуществляющего авторский надзор на строительстве: ООО "ГЕРМЕССТРОЙ"
Ведущий инженер Путилин А.В. (приказ №005-06/16П от 09.06.2016г.)
(должность,фамилия,инициалы,реквизиты документа о представительстве)

Представители лица ,осуществляющего строительство ,выполневшее работы,подлежащие освидетельствованию:
Ген.Директор ООО "СТРОЙ ПОСТАВКА" ,генеральный директор ,Кузьмин И.К.
(должность,фамилия,инициалы,реквизиты документа о представительстве)

а также иные представители лиц, участвующих в освидетельствовании:

Начальник участка ООО "КАПРИН" Завероха Д.А.(приказ №3 от 19.05.2016г.)
(должность,фамилия,инициалы,реквизиты документа о представительстве)

произвели осмотр работ выполненых: ООО "КАПРИН"
(наименование лица,выполнившего работы)

и сотавили настоящий акт о нижеследующем:

1. к освидетельствованию предъявлены следующие работы: *Устройство песчаного основания на интервалах водопровода В1-6-В1-5 ;В-1-4 ; Ø225мм. L=257м.;Точка врезки-В1-2;В1-2-В1-3 2Ø315мм.L=147,5м.*

(наименование скрытых работ)

2.Работы выполнены по проектной документации: *220 ПД-НВК лист 5,30.*

(номер,другие реквизиты чертежа,

Многоквартирные дома №1,2,3.МО Г.Домодедово мкр.Востряково

наименование проектной документации,сведения о лицах,осуществляющих подготовку раздела проектной документации)

3.При выполнении работ применены: *Песок*

(наименование строительных материалов(изделий)

Паспорт качества №110

со ссылкой на сертификаты или другие документы,подтверждающие качество)

4.Предъявлены документы.подтверждающие соответствие работ предъявляемым к ним требованиям: *ПроектМ 220/ПД-НВК,лист №1,7,8,9,10,11*

(исполнительные схемы,чертежи,результаты экспертиз,обследований

лабораторных или иных испытанийвыполненых работ проведенных в процесе строительного контроля)

5. Даты: начала работ *"18" октября 2016 г.*

окончания работ *"6 " декабря 2016 г.*

6.Работы выполнены в соответствии с *СК 2416-06 (Конструкции безнапорных трубопроводов*

(пункты)технического регламента(норм и правил),иных нормативно правовых

хоз.бытовой и дождевой канализации с применением труб "Прагма"),СНиП 3.02.01-87 "Безопасность труда в строительстве ч.1", СП 48.13330.2011,"Организации строительства"

разделы проектной документации)

7. Разрешается производство последующих работ: *Устройство бетонного основания*

(наименование работ,конструкций,участков сетей инженерно-технического обеспечения)

Дополнительные сведения *нет*

Акт составлен в 4-хэкземплярах

ответственный представитель застройщика или заказчика:

Инженер по техническому надзору Гусаров Г.С.

(должность,фамилия,инициалы,подпись)

Инженер по техническому надзору, Пиянин А.И.

(должность,фамилия,инициалы,подпись)

Ответственный представитель лица, осуществляющего строительство:

Начальник участка Семенов Д.В.

(должность,фамилия,инициалы,подпись)

Представитель лица ,осуществляющего строительство по вопросам строительного контроля

Инженер то техническому надзору Саратовский Д.Н.

(должность,фамилия,инициалы,подпись)

Представительиных лица ,осуществляющего авторский надзор на строительстве объекта:

Ведущий инженер,Путилин А.В.

(должность,фамилия,инициалы,подпись)

Представитель лица ,осуществляющего строительство, выполнишего работы,подлежащие освидетельствованию:

Генеральный директор,Кузьмин И.К.

(должность,фамилия,инициалы,)

Представители монтажной организации:

Начальник участка, Заверуха Д.А.

(должность,фамилия,инициалы,подпись)

Объект капиального строительства: *Московская область,г.Домодедово,мкр.Востряково*

(наименование почтовый или строительный адрес обьекта капитального строительства)

Застройщик или заказчик: *ООО "Азимут" ОГРН 1107847162103 от 19.12.13г.*

(наименование.номер и дата выдачи

ИНН/КПП 7810589718/770301001 от 19.12.13г.,серия77№014885720 инспекция ФНС №3 по г.Москве;

свидетельства о государственной регистрации,ОГРН, ИНН,почтовые

СРО № 0023.05-2015-7810589718-С-231 от 17.04.2015г. НП СРО "Высотный строительный комплекс"

123022, г.Москва, ул.Б.Декабрьская. Дом 10, стр.2, тел.:+7 (495) 984-91-55

реквизиты,телефон/факс-для юридических лиц:ф.и.о.паспортные данные,место проживания,тел./факс для физ. лиц)

Лицо,осуществляющее строительство: *ООО "Спецстрой," ОГРН 1147746927228*

(наименование.номер и дата выдачи

ИНН 7703815899, 123022 ,г.Москва, ул.Б.Декабрьская,д.10.стр2,тел.+7(495) 984-91-55

свидетельства о государственной регистрации,ОГРН, ИНН,почтовые

СРО № 0023.05-2015-7810589718-С-231 от 29.08.2014г.,г. НП СРО "Высотный строительный комплекс"

реквизиты,телефон/факс-для юридических лиц:ф.и.о.паспортные данные,место проживания,тел./факс для физ. лиц)

Лицо,осуществляющее авторский надзор на строительстве объекта: *ООО "ГЕРМЕССТРОЙ "*

(наименование.номер и дата выдачи

ОГРН 1147746924962; ИНН 7718993887 ; 107392, г.Москва, ул.Черкизовская М.,64 этаж 1,пом.255,ком 2

свидетельства о государственной регистрации,ОГРН, ИНН,почтовые

тел.+7(499)793-53-91;СРО № 3509.01-2016-7718993887-П-192,выдан 10.06.2016г.

реквизиты,телефон/факс-для юридических лиц:ф.и.о.паспортные данные,место проживания,тел./факс для физ. лиц)

СРО "Проектировочный Альянс Монолит"

Лицо,осуществляющее строительство,выполннившее работы, подлежащие освидетельствованию:

ООО " СТРОЙ ПОСТАВКА"; ОГРН 5147746266894 от 23.10.2014.; ИНН/КПП 7703820306/770301001

(наименование.номер и дата выдачи

123022, г.Москва, ул.Б.Декабрьская. Дом 10, стр.2, тел.:8 (495) 984-91-55

свидетельства о государственной регистрации,ОГРН, ИНН,почтовые

СРО №0295.01-2014-7703820306-С-231 от 18.11.2014г., НП СРО "Высотный Строительный Комплекс"

реквизиты,телефон/факс-для юридических лиц:ф.и.о.паспортные данные,место проживания,тел./факс для физ. лиц)

Лицо, осуществляющее строительство,выполнившее работы,подлежащие освидетельствованию:

ООО "КАПРИН" №0414.11.2009.7718028421-С-09 ОГРН 1027700424135 ИНН 7718028421

(наименование.номер и дата выдачи

СРО-С-009-22052009 от 19.11.2015г."Первая Национальная Организация Строителей"

г.Москва, ул.Малая Дмитровка, д.25,стр.1

свидетельства о государственной регистрации,ОГРН, ИНН,почтовые реквизиты,

109341,г.Москва, ул.Братиславская д.6,пом.56 8(495) 640-26-22

телефон/факс-для юридических лиц)

Акт

освидетельствования скрытых работ

№24в *"5" декабря 2016г.*

Представитель застройщика или заказчика *ООО "АЗИМУТ"*

Инженер по техническому надзору, Гусаров Г.С.(приказ №49-од;№50-од от 26.12.2014г.)

Инженер по техническому надзору, Пиянин А.И.(приказ №42-од от 03.12.2014г.)

(должность,фамилия,инициалы,реквизиты документа о представительстве)

Ответственный представитель лица, осуществляющего строительство: ООО "СПЕЦСТРОЙ"

начальник участка Семенов Д.В. (приказ№ 3-од,№4-од, №5-од от 18.05.2015г.)

(должность,фамилия,инициалы,реквизиты документа о представительстве)

Представитель лица ,осуществляющего строительство по вопросам строительного контроля

ООО "СПЕЦСТРОЙ" инженер то техническому надзору Саратовский Д.Н.(приказ№5-од от 22.09.14г.)

(должность,фамилия,инициалы,реквизиты документа о представительстве)

Представитель лица ,осуществляющего авторский надзор на строительстве: ООО "ГЕРМЕССТРОЙ"

Ведущий инженер Путилин А.В. (приказ №005-06/16П от 09.06.2016г.)

(должность,фамилия,инициалы,реквизиты документа о представительстве)

Представители лица ,осуществляющего строительство ,выполневшее работы,подлежащие освидетельствованию:

Ген.Директор ООО "СТРОЙ ПОСТАВКА" ,генеральный директор ,Кузьмин И.К.

(должность,фамилия,инициалы,реквизиты документа о представительстве)

а также иные представители лиц, участвующих в освидетельствовании:

Начальник участка ООО "КАПРИН" Заверуха Д.А.(приказ №3 от 19.05.2016г.)

(должность,фамилия,инициалы,реквизиты документа о представительстве)

произвели осмотр работ выполненых: *ООО "КАПРИН"*

(наименование лица,выполнившего работы)

и сотавили настоящий акт о нижеследующем:

1. к освидетельствованию предъявлены следующие работы: *Разработка грунта на интервалах водопровода В1-6-В1-5 ;В-1-4 ; Ø225мм. L=257м.;Точка врезки-В1-2;В1-2-В1-3 2Ø315мм.L=147,5м.*

(наименование скрытых работ)

2.Работы выполнены по проектной документации: *220 ПД-НВК лист 5,30.*

(номер,другие реквизиты чертежа,

Многоквартирные дома №1,2,3.МО Г.Домодедово мкр.Востряково

наименование проектной документации,сведения о лицах,осуществляющих подготовку раздела проектной документации)

3.При выполнении работ применены: *экскаватор Хундай*

(наименование строительных материалов(изделий)

со ссылкой на сертификаты или другие документы,подтверждающие качество)

4.Предъявлены документы.подтверждающие соответствие работ предъявляемым к ним требованиям: *Проект№ 220/ПД-НВК лист №1,7,8,9,10,11*

(исполнительные схемы,чертежи,результаты экспертиз,обследований

лабораторных или иных испытанийвыполненых работ проведенных в процесе строительного контроля)

5. Даты: начала работ *"17 "октября 2016 г.*

окончания работ *"5 " декабря 2016 г.*

6.Работы выполнены в соответствии с *СК 2416-06 (Конструкции безнапорных трубопроводов хоз.бытовой и дождевой канализации с применением труб "Прагма"),СНиП 3.02.01-87 "Безопасность труда в строительстве ч.1", СП 48.13330.2011,"Организации строительства"*

(пункты)технического регламента(норм и правил),иных нормативно правовых разделы проектной документации)

7. Разрешается производство последующих работ: *устройство песчаного основания*

(наименование работ,конструкций,участков сетей инженерно-технического обеспечения)

Дополнительные сведения *нет*

Акт составлен в 4-хэкземплярах

ответственный представитель застройщика или заказчика:

Инженер по техническому надзору Гусаров Г.С.

(должность,фамилия,инициалы,подпись)

Инженер по техническому надзору, Пиянин А.И.

(должность,фамилия,инициалы,подпись)

Ответственный представитель лица, осуществляющего строительство:

Начальник участка Семенов Д.В.

(должность,фамилия,инициалы,подпись)

Представитель лица ,осуществляющего строительство по вопросам строительного контроля

Инженер то техническому надзору Саратовский Д.Н.

(должность,фамилия,инициалы,подпись)

Представительиных лица ,осуществляющего авторский надзор на строительстве объекта:

Ведущий инженер,Путилин А.В.

(должность,фамилия,инициалы,подпись)

Представитель лица ,осуществляющего строительство, выполнишего работы,подлежащие освидетельствованию:

Генеральный директор,Кузьмин И.К.

(должность,фамилия,инициалы,)

Представители монтажной организации:

Начальник участка, Заверуха Д.А.

(должность,фамилия,инициалы,подпись)

о проведении испытаний трубопроводов на прочность и герметичность

«_22_» ___мая____ 2017 г.

АКТ **№1**

Комиссия в составе:

представителя застройщика или заказчика ООО «Азимут»
Инженер по техническому надзору, Гусаров Г.С. (приказ №21-од от 01.09.2014 г., № 49-од № 50-од от 26.12.2014г)
Инженер по ОВ и ВК, Токмачев С.В. (приказ №15-од от 08.02.2017 г.)
(должность, фамилия, инициалы, реквизиты документа о представительстве)
представителя лица, осуществляющего строительство ООО «Спецстрой»
Начальник участка, Семенов Д.В. (приказы №3-од, №4-од, №5-од от 18.05.2015 г.)
(должность, фамилия, инициалы, реквизиты документа о представительстве)
представителя лица, осуществляющего строительство, по вопросам строительного контроля:
ООО «Спецстрой», инженер по техническому надзору, Саратовский Д.Н. (приказ №5-од от 22.09.14 г.)
(должность, фамилия, инициалы, реквизиты документа о представительстве)
представителя лица, осуществляющего авторский надзор на строительстве: ООО «ГЕРМЕССТРОЙ»
Ведущий инженер Путилин А.В. (приказ №005-06/16П от 09.06.2016 г.)
(должность, фамилия, инициалы, реквизиты документа о представительстве)
представителя лица, осуществляющего строительство, выполнившего работы,
подлежащие освидетельствованию: ООО «СТРОЙ ПОСТАВКА», генеральный директор, Кузьмин И.К.
а также иных представителей лиц, участвующих в освидетельствовании ООО «КАПРИН»
Начальник участка, Заверуха Д.А. (приказ №4 от 19.05.2016 г.)
(наименование, должность, фамилия, инициалы, реквизиты документа о представительстве)
представителя эксплуатирующей организации: ООО «Большое Домодедово»,
Главный инженер Службы Заказчика, Мясницын С.Ю. (приказ №12 от 01.10.2015 г.)
(наименование, должность, фамилия, инициалы, реквизиты документа о представительстве)
иных представителей
(наименование, должность, фамилия, инициалы, реквизиты документа о представительстве)
произвели осмотр работ, выполненных ООО «КАПРИН»
(наименование лица, осуществляющего строительство, выполнившего работы)
и составили настоящий акт о нижеследующем:

1. К освидетельствованию и приемке предъявлены: *сеть водоснабжения для объекта: ЖК «Город Счастья»,расположенного по адресу: Московская область, г.Домодедово, мкр.Востряково, д. 1»*
трубопроводы, испытанные на прочность и герметичность ***гидравлическим методом*** и перечисленные в таблице на участке от точки врезки до камеры В1-8 включая ввода в дом №1: Ду=110мм.ПНДSDR17 L=114.52пм, Ду=125мм.ПНДSDR17 L=204.54пм, Ду=225мм.ПНДSDR17 L=498,0пм, Ду=250мм.ПНДSDR17 L=312,5пм, Ду=315мм.ПНДSDR17 L=294,84пм
(наименование трубопровода)

Трубопровод	Испытательное давление, Мпа (кгс/см^2)	Продолжительность, мин.	Наружный осмотр при давлении, Мпа (кгс/см^2)
Ду=315мм.ПНДSDR17 L=294.84м Ду=250мм.ПНДSDR17 L=312,5пм Ду=225мм.ПНДSDR17 L=498,0пм Ду=125мм.ПНДSDR17 L=204.54пм Ду=110мм.ПНДSDR17 L=114.52пм	1,0Мпа (10)	10мин	1.0Мпа(10)

2.Работы выполнены по проектной документации *220/ПД – НВ «Наружные сети водоснабжения» рабочая документация выполненная ООО «ПСК-СЕНЕТОР»*
(наименование проектной организации, номера чертежей и дата их составления)

РЕШЕНИЕ КОМИССИИ

Работы выполнены в соответствии с проектно-сметной документацией, государственными стандартами, строительными нормами и правилами и отвечают требованиям их приемки.

На основании изложенного считать испытания на прочность и герметичность тепловой сети ***выполненными.***

Представитель застройщика или заказчика:
Инженер по техническому надзору, Гусаров Г.С.
(должность, фамилия, инициалы, подпись)

Инженер по ОВ и ВК, Токмачев С.В.
(должность, фамилия, инициалы, подпись)

Представитель лица, осуществляющего строительство:
Начальник участка, Семенов Д.В.
(должность, фамилия, инициалы, подпись)

Представитель лица, осуществляющего строительство, по вопросам строительного контроля:
Инженер по техническому надзору, Саратовский Д.Н.
(должность, фамилия, инициалы, подпись)

Представитель лица, осуществляющего авторский надзор на строительстве объекта:
Ведущий инженер, Путилин А.В.
(должность, фамилия, инициалы, подпись)

Представитель лица, осуществляющего строительство, выполнившего работы, подлежащие освидетельствованию:
Генеральный директор, Кузьмин И.К.
(должность, фамилия, инициалы, подпись)

Представитель монтажной организации:
Начальник участка, Заверуха Д.А..
(должность, фамилия, инициалы, подпись)

Представитель эксплуатирующей организации:
Главный инженер Службы Заказчика, Мясницын С.Ю.
(должность, фамилия, инициалы, подпись)

Иные представители:

(должность, фамилия, инициалы, подпись)

АКТ №3

о проведении промывки и дезинфекции трубопроводов

(сооружений) хозяйственно-питьевого водоснабжения

«_22_» ___мая____ 2017 г.

Город: Домодедово.

Комиссия в составе:

представителя застройщика или заказчика ООО «Азимут»

Инженер по техническому надзору, Гусаров Г.С. (приказ №21-од от 01.09.2014 г., № 49-од № 50-од от 26.12.2014г)

Инженер по ОВ и ВК, Токмачев С.В. (приказ №15-од от 08.02.2017 г.)

(должность, фамилия, инициалы, реквизиты документа о представительстве)

представителя лица, осуществляющего строительство ООО «Спецстрой»

Начальник участка, Семенов Д.В. (приказы №3-од, №4-од, №5-од от 18.05.2015 г.)

(должность, фамилия, инициалы, реквизиты документа о представительстве)

представителя лица, осуществляющего строительство, по вопросам строительного контроля:

ООО «Спецстрой», инженер по техническому надзору, Саратовский Д.Н. (приказ №5-од от 22.09.14 г.)

(должность, фамилия, инициалы, реквизиты документа о представительстве)

представителя лица, осуществляющего авторский надзор на строительстве: ООО «ГЕРМЕССТРОЙ»

Ведущий инженер Путилин А.В. (приказ №005-06/16П от 09.06.2016 г.)

(должность, фамилия, инициалы, реквизиты документа о представительстве)

представителя лица, осуществляющего строительство, выполнившего работы, подлежащие освидетельствованию: ООО «СТРОЙ ПОСТАВКА», генеральный директор, Кузьмин И.К.

а также иных представителей лиц, участвующих в освидетельствовании ООО «КАПРИН»

Начальник участка, Заверуха Д.А. (приказ №4 от 19.05.2016 г.)

(наименование, должность, фамилия, инициалы, реквизиты документа о представительстве)

представителя эксплуатирующей организации: ООО «Большое Домодедово»,

Главный инженер Службы Заказчика, Мясницын С.Ю. (приказ №12 от 01.10.2015 г.)

(наименование, должность, фамилия, инициалы, реквизиты документа о представительстве)

иных представителей

(наименование, должность, фамилия, инициалы, реквизиты документа о представительстве)

составили настоящий акт о том, что

сеть водоснабжения для объекта: ЖК «Город Счастья»,расположенного по адресу: Московская область, г.Домодедово, мкр.Востряково, д. 1»

участке от точки врезки до камеры В1-8 включая ввода в дом №1: Ду=110мм.ПНДSDR17 L=114.52пм, Ду=125мм.ПНДSDR17 L=204.54пм, Ду=225мм.ПНДSDR17 L=498,0пм, Ду=250мм.ПНДSDR17 L=312,5пм, Ду=315мм.ПНДSDR17 L=294,84пм

(наименование трубопровода длинна, диаметр)

Подвергнута промывке и дезинфекции хлорированием хлорной известью при концентрации активного хлора 40-50мг/л(г/м3) и продолжительность контакта 24часа.

Работы выполнены по проектной документации 220/ПД – НВ «Наружные сети водоснабжения» рабочая документация выполненная ООО «ПСК-СЕНЕТОР»

(наименование проектной организации, номера чертежей и дата их составления)

РЕШЕНИЕ КОМИССИИ

Трубопровод считать продезинфицированным, промытым и разрешить пуск его в эксплуатацию.

Представитель застройщика или заказчика:
Инженер по техническому надзору, Гусаров Г.С.
(должность, фамилия, инициалы, подпись)

Инженер по ОВ и ВК, Токмачев С.В.
(должность, фамилия, инициалы, подпись)

Представитель лица, осуществляющего строительство:
Начальник участка, Семенов Д.В.
(должность, фамилия, инициалы, подпись)

Представитель лица, осуществляющего строительство, по вопросам строительного контроля:
Инженер по техническому надзору, Саратовский Д.Н.
(должность, фамилия, инициалы, подпись)

Представитель лица, осуществляющего авторский надзор на строительстве объекта:
Ведущий инженер, Путилин А.В.
(должность, фамилия, инициалы, подпись)

Представитель лица, осуществляющего строительство, выполнившего работы, подлежащие освидетельствованию:
Генеральный директор, Кузьмин И.К.
(должность, фамилия, инициалы, подпись)

Представитель монтажной организации:
Начальник участка, Заверуха Д.А..
(должность, фамилия, инициалы, подпись)

Представитель эксплуатирующей организации:
Главный инженер Службы Заказчика, Мясницын С.Ю.
(должность, фамилия, инициалы, подпись)

Иные представители:

(должность, фамилия, инициалы, подпись)

АКТ №2
о проведении промывки (продувки) трубопроводов

« 22 » мая 2017 г.

Комиссия в составе:

представителя застройщика или заказчика ООО «Азимут» Инженер по техническому надзору, Гусаров Г.С. (приказ №21-од от 01.09.2014 г., № 49-од № 50-од от 26.12.2014г) Инженер по ОВ и ВК, Токмачев С.В. (приказ №15-од от 08.02.2017 г.)

(должность, фамилия, инициалы, реквизиты документа о представительстве)

представителя лица, осуществляющего строительство ООО «Спецстрой» Начальник участка, Семенов Д.В. (приказы №3-од, №4-од, №5-од от 18.05.2015 г.)

(должность, фамилия, инициалы, реквизиты документа о представительстве)

представителя лица, осуществляющего строительство, по вопросам строительного контроля: ООО «Спецстрой», инженер по техническому надзору, Саратовский Д.Н. (приказ №5-од от 22.09.14 г.)

(должность, фамилия, инициалы, реквизиты документа о представительстве)

представителя лица, осуществляющего авторский надзор на строительстве: ООО «ГЕРМЕССТРОЙ» Ведущий инженер Путилин А.В. (приказ №005-06/16П от 09.06.2016 г.)

(должность, фамилия, инициалы, реквизиты документа о представительстве)

представителя лица, осуществляющего строительство, выполнившего работы, подлежащие освидетельствованию: ООО «СТРОЙ ПОСТАВКА», генеральный директор, Кузьмин И.К.

а также иных представителей лиц, участвующих в освидетельствовании ООО «КАПРИН» Начальник участка, Заверуха Д.А. (приказ №4 от 19.05.2016 г.)

(наименование, должность, фамилия, инициалы, реквизиты документа о представительстве)

представителя эксплуатирующей организации: ООО «Большое Домодедово», Главный инженер Службы Заказчика, Мясницын С.Ю. (приказ №12 от 01.10.2015 г.)

(наименование, должность, фамилия, инициалы, реквизиты документа о представительстве)

иных представителей

(наименование, должность, фамилия, инициалы, реквизиты документа о представительстве)

произвели осмотр работ, выполненных ООО «КАПРИН»

(наименование лица, осуществляющего строительство, выполнившего работы)

и составили настоящий акт о нижеследующем:

1. К освидетельствованию и приемке предъявлена промывка ~~(продувка)~~ трубопроводов В1 *по адресу: Московская область, г.Домодедово, мкр.Востряково, д. 1, 2, 3 ЖК «Город Счастья»* на участке от точки врезки до камеры В1-8 включая ввода в дом №1: Ду=110мм.ПНДSDR17 L=114.52пм, Ду=125мм.ПНДSDR17 L=204.54пм, Ду=225мм.ПНДSDR17 L=498,0пм, Ду=250мм.ПНДSDR17 L=312,5пм, Ду=315мм.ПНДSDR17 L=294,84пм

(наименование трубопровода)

2.Работы выполнены по проектной документации *220/ПД – НВ «Наружные сети водоснабжения» рабочая документация выполненная ООО «ПСК-СЕНЕТОР»*

(наименование проектной организации, номера чертежей и дата их составления)

РЕШЕНИЕ КОМИССИИ

Работы выполнены в соответствии с проектно-сметной документацией, строительными нормами и правилами и отвечают требованиям их приемки.

На основании изложенного считать промывку ~~(продувку)~~ трубопроводов, перечисленных в акте, **выполненной.**

Представитель застройщика или заказчика:
Инженер по техническому надзору, Гусаров Г.С.

(должность, фамилия, инициалы, подпись)

Инженер по ОВ и ВК, Токмачев С.В.

(должность, фамилия, инициалы, подпись)

Представитель лица, осуществляющего строительство:
Начальник участка, Семенов Д.В.

(должность, фамилия, инициалы, подпись)

Представитель лица, осуществляющего строительство, по вопросам строительного контроля:
Инженер по техническому надзору, Саратовский Д.Н.

(должность, фамилия, инициалы, подпись)

Представитель лица, осуществляющего авторский надзор на строительстве объекта:
Ведущий инженер, Путилин А.В.

(должность, фамилия, инициалы, подпись)

Представитель лица, осуществляющего строительство, выполнившего работы, подлежащие освидетельствованию:
Генеральный директор, Кузьмин И.К.

(должность, фамилия, инициалы, подпись)

Представитель монтажной организации:
Начальник участка, Заверуха Д.А..

(должность, фамилия, инициалы, подпись)

Представитель эксплуатирующей организации:
Главный инженер Службы Заказчика, Мясницын С.Ю.

(должность, фамилия, инициалы, подпись)

Иные представители:

(должность, фамилия, инициалы, подпись)

МУП «Домодедовский водоканал»

Испытательная лаборатория питьевой воды

142000 г.о. Домодедово, Заводская д.8 Тел (49679) 32-293 Факс (49679) 3-11-38
Аттестат аккредитации Федеральной службы по аккредитации № РОСС RU.0001.511712.
Лицензия Управления ФС по надзору в сфере защиты прав потребителей и благополучия человека по Московской области № 50.99.08.001.Л.000134.10.09 .

ПРОТОКОЛ № 2017-1162

исследования питьевой воды

24 мая 2017 г.

1. Место взятия пробы Московская область, г.о.Домодедово, мкр Востряково» ЖК «Микрорайон Город счастья»
2. Наименование водопроводная сеть (В1) к жилому дому № 1.Труба ПЭ 100 SDR 17D=315 мм - 331м.п.
3. Адрес заказчика ООО « Азимут»
4. Дата и время взятия пробы 22 мая 2017 г.9ч.20 мин Проба отобрана и доставлена заказчиком
5. Дата и время начала исследования 22 мая 2017 г. 11ч.35 мин

Определяемые показатели	Единицы измерения	Нормативы (не более)*	Результаты исследований	Погрешность измерения ±Δ(±δ%)	НД на методы измерения
1. Органолептические показатели:					
Запах	Баллы	2	1	-	ГОСТ 3351
Привкус	Баллы	2	1	-	ГОСТ 3351
Цветность	Градусы	20(35)**	<1,0	10%	ГОСТ 31868-2012
Мутность	ЕМФ	2,6 (3,5)**	<1,0	20%	ПНДФ 14.1:2:4.213-05
2. Обобщенные показатели:					
Водородный показатель	Единицы pH	6-9	7,34	0,2 ед.	ПНД Ф 14.1:2:4.121-97
Жесткость общая	градусы (°Ж)	7,0 (10,0)**	7,4	15%	ГОСТ 31954-2012
Окисляемость перманганатная	мг / л	5,0	1,02	20%	ПНД Ф 14.1:2:4.154-99
3. Неорганические вещества:					
Железо (суммарно)	мг / л	0,3 (1,0)**	<0,1	15%	ГОСТ 4011
Нитраты (по NO_3)	мг / л	45,0	20,2	15%	ПНДФ 14.1:2:4.157-99
Нитриты (по NO_2)	мг / л	3,3	<0,2	15%	ПНДФ 14.1:2:4.157-99
Аммиак и ион аммония (NH_4)	мг / л	2,0	<0,1	15%	ГОСТ 33045- 2014
Фториды	мг / л	1,2-1,5	0,64	15%	ГОСТ 4386

Примечания: *) нормативы определены Санитарно-эпидемиологическими правилами и нормативами СанПиН 2.1.4.1074-01 «Питьевая вода. Гигиенические требования к качеству воды централизованных систем питьевого водоснабжения. Контроль качества. Гигиенические требования к обеспечению безопасности систем горячего водоснабжения»
**) в скобках указаны величины, установленные Центрами санэпиднадзора по соответствующей территории.
Специфические вещества для местных условий : содержание общего железа до 4,0 мг/л

Заключение: проба воды по результатам химического анализа соответствует нормативам СанПиН 2.1.4.1074-01.

Исследования проводил инженер-химик Бабкина О.В. Ф.И.О. (Подпись)

Руководитель лаборатории Виленский Е.Р. Ф.И.О. (Подпись)

МУП "ДОМОДЕДОВСКИЙ ВОДОКАНАЛ" ИСПЫТАТЕЛЬНАЯ ЛАБОРАТОРИЯ ПИТЬЕВОЙ ВОДЫ 142000, г. Домодедово, ул. Заводская, д.8 тел.: 8 (49679) 3-22-93

Дата выдачи протокола «24 мая » 2017 г.

М.П.

Протокол без штампа лаборатории не действителен

МУП «Домодедовский водоканал»
Испытательная лаборатория питьевой воды
142000 г.о. Домодедово, Заводская д.8 Тел (49679) 32-293 Факс (49679) 3-11-38
Аттестат аккредитации Федеральной службы по аккредитации № РОСС RU.0001.511712.
Лицензия Управления ФС по надзору в сфере защиты прав потребителей и благополучия человека по Московской области № 50.99.08.001.Л.000134.10.09 .

ПРОТОКОЛ № 2017- 1162 м
исследования питьевой воды

24 мая 2017г.

1. Место взятия пробы Московская область, г.о.Домодедово, мкр.Востряково ЖК «Микрорайон Город Счастья»,
2. Наименование водопроводная сеть (В1) к жилому дому № 1. Труба ПЭ 100 SDR 17D=315 мм-331 м.п.
3. Адрес заказчика ООО «Азимут»
4. Дата и время взятия пробы 22 мая 2017г. 9 ч.20 мин Проба отобрана и доставлена заказчиком.
5. Дата и время начала исследования 24 мая 2017г. 11ч.50мин

Показатели	Результат исследования	Норматив*	Единицы измерения	НД на методы исследовний
Термотолерантные колиформные бактерии	Не обнаружено КОЕ в 100 мл	Отсутствие	Число бактерий в 100 мл	МУК 4.2.1018-01
Общие колиформные бактерии	Не обнаружено КОЕ в 100 мл	Отсутствие	Число бактерий в 100 мл	МУК 4.2.1018-01
Общее микробное число	Отсутствие КОЕ в 1мл	Не более 50	Число образующих колоний бактерий в 1 мл	МУК 4.2.1018-01

Анализ производил_____Владимиренко Т.В.(Ф.И.О. Подпись)

Примечания: *) нормативы определены Санитарно-эпидемиологическими правилами и нормативами СанПиН 2.1.4.1074-01 «Питьевая вода. Гигиенические требования к качеству воды централизованных систем питьевого водоснабжения. Контроль качества. Гигиенические требования к обеспечению безопасности систем горячего водоснабжения»

ЗАКЛЮЧЕНИЕ: проба воды по результатам микробиологического исследования соответствует нормативам СанПиН 2.1.4.1074-01 «Питьевая вода...Контроль качества»

Руководитель лаборатории, канд. биол.наук _____ **Виленский_ Е.Р.(Ф.И.О.**
Подпись)

Дата выдачи протокола 24 мая 2017г.

М.П.

МУНИЦИПАЛЬНОЕ УНИТАРНОЕ ПРЕДПРИЯТИЕ ГОРОДСКОГО ОКРУГА ДОМОДЕДОВО "ДОМОДЕДОВСКИЙ ВОДОКАНАЛ" ИСПЫТАТЕЛЬНАЯ ЛАБОРАТОРИЯ ПИТЬЕВОЙ ВОДЫ 142000, г. Домодедово, ул. Заводская, 8 тел.: 8 (49679) 3-22-93

Протокол без штампа лаборатории не действителен
Копирование только с разрешения лаборатории

МУП «Домодедовский водоканал»

Испытательная лаборатория питьевой воды

142000 г.о. Домодедово, Заводская д.8 Тел (49679) 32-293 Факс (49679) 3-11-38
Аттестат аккредитации Федеральной службы по аккредитации № РОСС RU.0001.511712.
Лицензия Управления ФС по надзору в сфере защиты прав потребителей и благополучия человека по Московской области № 50.99.08.001.Л.000134.10.09 .

ПРОТОКОЛ № 2017-1163

исследования питьевой воды

24 мая 2017 г.

1. Место взятия пробы Московская область, г.о.Домодедово, мкр Востряково» ЖК «Микрорайон Город счастья»
2. Наименование водопроводная сеть (В1) к жилому дому № 1.Труба ПЭ 100 SDR 17 D=250 мм - 312м.п.
3. Адрес заказчика ООО « Азимут»
4. Дата и время взятия пробы 22 мая 2017 г.9ч.30 мин Проба отобрана и доставлена заказчиком
5. Дата и время начала исследования 22 мая 2017 г. 11ч.35 мин

Определяемые показатели	Единицы измерения	Нормативы (не более)*	Результаты исследований	Погрешность измерения ±Δ(±δ%)	НД на методы измерения
1. Органолептические показатели:					
Запах	Баллы	2	1	-	ГОСТ 3351
Привкус	Баллы	2	1	-	ГОСТ 3351
Цветность	Градусы	20(35)**	<1,0	10%	ГОСТ 31868-2012
Мутность	ЕМФ	2,6 (3,5)**	<1,0	20%	ПНДФ 14.1:2:4.213-05
2. Обобщенные показатели:					
Водородный показатель	Единицы pH	6-9	7,35	0,2 ед.	ПНД Ф 14.1:2:4.121-97
Жесткость общая	градусы (°Ж)	7,0 (10,0)**	7,3	15%	ГОСТ 31954-2012
Окисляемость перманганатная	мг / л	5,0	1,02	20%	ПНД Ф 14.1:2:4.154-99
3. Неорганические вещества:					
Железо (суммарно)	мг / л	0,3 (1,0)**	<0,1	15%	ГОСТ 4011
Нитраты (по NO_3)	мг / л	45,0	20,7	15%	ПНДФ 14.1:2:4.157-99
Нитриты (по NO_2)	мг / л	3,3	<0,2	15%	ПНДФ 14.1:2:4.157-99
Аммиак и ион аммония (NH_4)	мг / л	2,0	<0,1	15%	ГОСТ 33045- 2014
Фториды	мг / л	1,2-1,5	0,65	15%	ГОСТ 4386

Примечания: *) нормативы определены Санитарно-эпидемиологическими правилами и нормативами СанПиН 2.1.4.1074-01 «Питьевая вода. Гигиенические требования к качеству воды централизованных систем питьевого водоснабжения. Контроль качества. Гигиенические требования к обеспечению безопасности систем горячего водоснабжения»
**) в скобках указаны величины, установленные Центрами санэпиднадзора по соответствующей территории.
Специфические вещества для местных условий : содержание общего железа до 4,0 мг/л

Заключение: проба воды по результатам химического анализа соответствует нормативам СанПиН 2.1.4.1074-01.

Исследования проводил инженер-химик _____ Бабкина О.В. Ф.И.О. (Подпись)

Руководитель лаборатории _____ Вилевский Е.Р. Ф.И.О. (Подпись)

Дата выдачи протокола «24 мая » 2017 г.

М.П.

ИСПЫТАТЕЛЬНАЯ ЛАБОРАТОРИЯ ПИТЬЕВОЙ ВОДЫ
142000, г. Домодедово, ул. Заводская, д.8
тел.: 8 (49679) 3-11-03

Протокол без штампа лаборатории не действителен

МУП «Домодедовский водоканал»
Испытательная лаборатория питьевой воды

142000 г.о. Домодедово, Заводская д.8 Тел (49679) 32-293 Факс (49679) 3-11-38
Аттестат аккредитации Федеральной службы по аккредитации № РОСС RU.0001.511712.
Лицензия Управления ФС по надзору в сфере защиты прав потребителей и благополучия человека по Московской области № 50.99.08.001.Л.000134.10.09 .

ПРОТОКОЛ № 2017- 1163 м
исследования питьевой воды

24 мая 2017г.

1. Место взятия пробы Московская область, г.о.Домодедово, мкр.Востряково ЖК «Микрорайон Город Счастья»,
2. Наименование водопроводная сеть (В1) к жилому дому № 1. Труба ПЭ 100 SDR 17D=250 мм-312 м.п.
3. Адрес заказчика ООО «Азимут»
4. Дата и время взятия пробы 22 мая 2017г. 9 ч.30 мин Проба отобрана и доставлена заказчиком.
5. Дата и время начала исследования 24 мая 2017г. 11ч.50мин

Показатели	Результат исследования	Норматив*	Единицы измерения	НД на методы исследовний
Термотолерантные колиформные бактерии	Не обнаружено КОЕ в 100 мл	Отсутствие	Число бактерий в 100 мл	МУК 4.2.1018-01
Общие колиформные бактерии	Не обнаружено КОЕ в 100 мл	Отсутствие	Число бактерий в 100 мл	МУК 4.2.1018-01
Общее микробное число	Отсутствие КОЕ в 1мл	Не более 50	Число образующих колоний бактерий в 1 мл	МУК 4.2.1018-01

Анализ производил_____Владимиренко Т.В.(Ф.И.О. Подпись)

Примечания: *) нормативы определены Санитарно-эпидемиологическими правилами и нормативами СанПиН 2.1.4.1074-01 «Питьевая вода. Гигиенические требования к качеству воды централизованных систем питьевого водоснабжения. Контроль качества. Гигиенические требования к обеспечению безопасности систем горячего водоснабжения»

ЗАКЛЮЧЕНИЕ: проба воды по результатам микробиологического исследования соответствует нормативам СанПиН 2.1.4.1074-01 «Питьевая вода...Контроль качества»

Руководитель лаборатории, канд. биол.наук _____ _____ Виленский_ Е.Р.(Ф.И.О. Подпись)

МУНИЦИПАЛЬНОЕ УНИТАРНОЕ ПРЕДПРИЯТИЕ ГОРОДСКОГО ОКРУГА ДОМОДЕДОВО "ДОМОДЕДОВСКИЙ ВОДОКАНАЛ" ИСПЫТАТЕЛЬНАЯ ЛАБОРАТОРИЯ ПИТЬЕВОЙ ВОДЫ 142000, г. Домодедово, ул. Заводская, д.8 тел.: 8 (49679) 3-22-93

Дата выдачи протокола 24 мая 2017г.

Протокол без штампа лаборатории не действителен
Копирование только с разрешения лаборатории

МУП «Домодедовский водоканал»

Испытательная лаборатория питьевой воды

142000 г.о. Домодедово, Заводская д.8 Тел (49679) 32-293 Факс (49679) 3-11-38
Аттестат аккредитации Федеральной службы по аккредитации № РОСС RU.0001.511712.
Лицензия Управления ФС по надзору в сфере защиты прав потребителей и благополучия человека по Московской области № 50.99.08.001.Л.000134.10.09 .

ПРОТОКОЛ № 2017-1164

исследования питьевой воды

24 мая 2017 г.

1. Место взятия пробы Московская область, г.о.Домодедово, мкр Востряково» ЖК «Микрорайон Город счастья»
2. Наименование водопроводная сеть (В1) к жилому дому № 1.Труба ПЭ 100 SDR 17 D=225 мм - 500м.п.
3. Адрес заказчика ООО « Азимут»
4. Дата и время взятия пробы 22 мая 2017 г.9ч.40 мин Проба отобрана и доставлена заказчиком
5. Дата и время начала исследования 22 мая 2017 г. 11ч.35 мин

Определяемые показатели	Единицы измерения	Нормативы (не более)*	Результаты исследований	Погрешность измерения ±Δ(±δ%)	НД на методы измерения
1. Органолептические показатели:					
Запах	Баллы	2	1	-	ГОСТ 3351
Привкус	Баллы	2	1	-	ГОСТ 3351
Цветность	Градусы	20(35)**	<1,0	10%	ГОСТ 31868-2012
Мутность	ЕМФ	2,6 (3,5)**	<1,0	20%	ПНДФ 14.1:2:4.213-05
2. Обобщенные показатели:					
Водородный показатель	Единицы pH	6-9	7,36	0,2 ед.	ПНД Ф 14.1:2:4.121-97
Жесткость общая	градусы (°Ж)	7,0 (10,0)**	7,4	15%	ГОСТ 31954-2012
Окисляемость перманганатная	мг / л	5,0	1,02	20%	ПНД Ф 14.1:2:4.154-99
3. Неорганические вещества:					
Железо (суммарно)	мг / л	0,3 (1,0)**	<0,1	15%	ГОСТ 4011
Нитраты (по NO_3)	мг / л	45,0	20,7	15%	ПНДФ 14.1:2:4.157-99
Нитриты (по NO_2)	мг / л	3,3	<0,2	15%	ПНДФ 14.1:2:4.157-99
Аммиак и ион аммония (NH_4)	мг / л	2,0	<0,1	15%	ГОСТ 33045- 2014
Фториды	мг / л	1,2-1,5	0,64	15%	ГОСТ 4386

Примечания: *) нормативы определены Санитарно-эпидемиологическими правилами и нормативами СанПиН 2.1.4.1074-01 «Питьевая вода. Гигиенические требования к качеству воды централизованных систем питьевого водоснабжения. Контроль качества. Гигиенические требования к обеспечению безопасности систем горячего водоснабжения»

**) в скобках указаны величины, установленные Центрами санэпиднадзора по соответствующей территории.

Специфические вещества для местных условий : содержание общего железа до 4,0 мг/л

Заключение: проба воды по результатам химического анализа соответствует нормативам СанПиН 2.1.4.1074-01.

Исследования проводил инженер-химик _____ **Бабкина О.В. Ф.И.О. (Подпись)**

Руководитель лаборатории _____ **Вилинский Е.Р. Ф.И.О. (Подпись)**

МУНИЦИПАЛЬНОЕ УНИТАРНОЕ ПРЕДПРИЯТИЕ ГОРОДСКОГО ОКРУГА ДОМОДЕДОВО "ДОМОДЕДОВСКИЙ ВОДОКАНАЛ" ИСПЫТАТЕЛЬНАЯ ЛАБОРАТОРИЯ ПИТЬЕВОЙ ВОДЫ 142000, г. Домодедово, ул. Заводская, д.8 тел.: 8 (49679) 3-22-93

Дата выдачи протокола «24 мая » 2017 г.

М.П.

Протокол без штампа лаборатории не действителен

МУП «Домодедовский водоканал»
Испытательная лаборатория питьевой воды

142000 г.о. Домодедово, Заводская д.8 Тел (49679) 32-293 Факс (49679) 3-11-38
Аттестат аккредитации Федеральной службы по аккредитации № РОСС RU.0001.511712.
Лицензия Управления ФС по надзору в сфере защиты прав потребителей и благополучия человека по Московской области № 50.99.08.001.Л.000134.10.09 .

ПРОТОКОЛ № 2017- 1164м
исследования питьевой воды

24 мая 2017г.
1. Место взятия пробы Московская область, г.о.Домодедово, мкр.Востряково ЖК «Микрорайон Город Счастья»,
2. Наименование водопроводная сеть (В1) к жилому дому № 1. Труба ПЭ 100 SDR 17D=225 мм-500 м.п.
3. Адрес заказчика ООО «Азимут»
4. Дата и время взятия пробы 22 мая 2017г. 9 ч.40 мин Проба отобрана и доставлена заказчиком.
5. Дата и время начала исследования 24 мая 2017г. 11ч.50мин

Показатели	Результат исследования	Норматив*	Единицы измерения	НД на методы исследовний
Термотолерантные колиформные бактерии	Не обнаружено КОЕ в 100 мл	Отсутствие	Число бактерий в 100 мл	МУК 4.2.1018-01
Общие колиформные бактерии	Не обнаружено КОЕ в 100 мл	Отсутствие	Число бактерий в 100 мл	МУК 4.2.1018-01
Общее микробное число	Отсутствие КОЕ в 1мл	Не более 50	Число образующих колоний бактерий в 1 мл	МУК 4.2.1018-01

Анализ производил_____Владимиренко Т.В.(Ф.И.О. Подпись)

Примечания: *) нормативы определены Санитарно-эпидемиологическими правилами и нормативами СанПиН 2.1.4.1074-01 «Питьевая вода. Гигиенические требования к качеству воды централизованных систем питьевого водоснабжения. Контроль качества. Гигиенические требования к обеспечению безопасности систем горячего водоснабжения»

ЗАКЛЮЧЕНИЕ: проба воды по результатам микробиологического исследования соответствует нормативам СанПиН 2.1.4.1074-01 «Питьевая вода...Контроль качества»

Руководитель лаборатории, канд. биол.наук _____ Виленский_ Е.Р.(Ф.И.О. Подпись)

МУНИЦИПАЛЬНОЕ УНИТАРНОЕ ПРЕДПРИЯТИЕ ГОРОДСКОГО ОКРУГА ДОМОДЕДОВО "ДОМОДЕДОВСКИЙ ВОДОКАНАЛ" ИСПЫТАТЕЛЬНАЯ ЛАБОРАТОРИЯ ПИТЬЕВОЙ ВОДЫ 142000, г. Домодедово, ул. Заводская, д.8 тел.: 8 (49679) 3-22-93

Дата выдачи протокола 24 мая 2017г.

М.П.

Протокол без штампа лаборатории не действителен
Копирование только с разрешения лаборатории

МУП «Домодедовский водоканал»

Испытательная лаборатория питьевой воды

142000 г.о. Домодедово, Заводская д.8 Тел (49679) 32-293 Факс (49679) 3-11-38
Аттестат аккредитации Федеральной службы по аккредитации № РОСС RU.0001.511712.
Лицензия Управления ФС по надзору в сфере защиты прав потребителей и благополучия человека по Московской области № 50.99.08.001.Л.000134.10.09 .

ПРОТОКОЛ № 2017-1165

исследования питьевой воды

24 мая 2017 г.

1. Место взятия пробы Московская область, г.о.Домодедово, мкр Востряково» ЖК «Микрорайон Город счастья»
2. Наименование водопроводная сеть (В1) к жилому дому № 1.Труба ПЭ 100 SDR 17 D=125 мм - 240м.п.
3. Адрес заказчика ООО « Азимут»
4. Дата и время взятия пробы 22 мая 2017 г.9ч.50 мин Проба отобрана и доставлена заказчиком
5. Дата и время начала исследования 22 мая 2017 г. 11ч.35 мин

Определяемые показатели	Единицы измерения	Нормативы (не более)*	Результаты исследований	Погрешность измерения ±Δ(±δ%)	НД на методы измерения
1. Органолептические показатели:					
Запах	Баллы	2	1	-	ГОСТ 3351
Привкус	Баллы	2	1	-	ГОСТ 3351
Цветность	Градусы	20(35)**	<1,0	10%	ГОСТ 31868-2012
Мутность	ЕМФ	2,6 (3,5)**	<1,0	20%	ПНДФ 14.1:2:4.213-05
2. Обобщенные показатели:					
Водородный показатель	Единицы pH	6-9	7,35	0,2 ед.	ПНД Ф 14.1:2:4.121-97
Жесткость общая	градусы (°Ж)	7,0 (10,0)**	7,4	15%	ГОСТ 31954-2012
Окисляемость перманганатная	мг / л	5,0	1,02	20%	ПНД Ф 14.1:2:4.154-99
3. Неорганические вещества:					
Железо (суммарно)	мг / л	0,3 (1,0)**	<0,1	15%	ГОСТ 4011
Нитраты (по NO_3)	мг / л	45,0	20,6	15%	ПНДФ 14.1:2:4.157-99
Нитриты (по NO_2)	мг / л	3,3	<0,2	15%	ПНДФ 14.1:2:4.157-99
Аммиак и ион аммония (NH_4)	мг / л	2,0	<0,1	15%	ГОСТ 33045- 2014
Фториды	мг / л	1,2-1,5	0,64	15%	ГОСТ 4386

Примечания: *) нормативы определены Санитарно-эпидемиологическими правилами и нормативами СанПиН 2.1.4.1074-01 «Питьевая вода. Гигиенические требования к качеству воды централизованных систем питьевого водоснабжения. Контроль качества. Гигиенические требования к обеспечению безопасности систем горячего водоснабжения»

**) в скобках указаны величины, установленные Центрами санэпиднадзора по соответствующей территории.

Специфические вещества для местных условий : содержание общего железа до 4,0 мг/л

Заключение: проба воды по результатам химического анализа соответствует нормативам СанПиН 2.1.4.1074-01.

Исследования проводил инженер-химик _____ Бабкина О.В. Ф.И.О. (Подпись)

Руководитель лаборатории _____ Виленский Е.Р. Ф.И.О. (Подпись)

МУНИЦИПАЛЬНОЕ УНИТАРНОЕ ПРЕДПРИЯТИЕ ГОРОДСКОГО ОКРУГА "ДОМОДЕДОВСКИЙ ВОДОКАНАЛ" ИСПЫТАТЕЛЬНАЯ ЛАБОРАТОРИЯ ПИТЬЕВОЙ ВОДЫ
142000, г. Домодедово, ул. Заводская, д.8
тел.: 8 (496779) 3-22-93
М.П.

Дата выдачи протокола «24 мая » 2017 г.

Протокол без штампа лаборатории не действителен

МУП «Домодедовский водоканал»
Испытательная лаборатория питьевой воды

142000 г.о. Домодедово, Заводская д.8 Тел (49679) 32-293 Факс (49679) 3-11-38
Аттестат аккредитации Федеральной службы по аккредитации № РОСС RU.0001.511712.
Лицензия Управления ФС по надзору в сфере защиты прав потребителей и благополучия человека по Московской области № 50.99.08.001.Л.000134.10.09 .

ПРОТОКОЛ № 2017- 1165м
исследования питьевой воды

24 мая 2017г.

1. Место взятия пробы Московская область, г.о.Домодедово, мкр.Востряково ЖК «Микрорайон Город Счастья».
2. Наименование водопроводная сеть (В1) к жилому дому № 1. Труба ПЭ 100 SDR 17D=125 мм-240 м.п.
3. Адрес заказчика ООО «Азимут»
4. Дата и время взятия пробы 22 мая 2017г. 9 ч.50 мин Проба отобрана и доставлена заказчиком.
5. Дата и время начала исследования 24 мая 2017г. 11ч.50мин

Показатели	Результат исследования	Норматив*	Единицы измерения	НД на методы исследовний
Термотолерантные колиформные бактерии	Не обнаружено КОЕ в 100 мл	Отсутствие	Число бактерий в 100 мл	МУК 4.2.1018-01
Общие колиформные бактерии	Не обнаружено КОЕ в 100 мл	Отсутствие	Число бактерий в 100 мл	МУК 4.2.1018-01
Общее микробное число	Отсутствие КОЕ в 1мл	Не более 50	Число образующих колоний бактерий в 1 мл	МУК 4.2.1018-01

Анализ производил_____Владимиренко Т.В.(Ф.И.О. Подпись)

Примечания: *) нормативы определены Санитарно-эпидемиологическими правилами и нормативами СанПиН 2.1.4.1074-01 «Питьевая вода. Гигиенические требования к качеству воды централизованных систем питьевого водоснабжения. Контроль качества. Гигиенические требования к обеспечению безопасности систем горячего водоснабжения»

ЗАКЛЮЧЕНИЕ: проба воды по результатам микробиологического исследования соответствует нормативам СанПиН 2.1.4.1074-01 «Питьевая вода...Контроль качества»

Руководитель лаборатории, канд. биол.наук _____ Виленский_ Е.Р.(Ф.И.О. Подпись)

МУНИЦИПАЛЬНОЕ УНИТАРНОЕ ПРЕДПРИЯТИЕ ГОРОДСКОГО ОКРУГА ДОМОДЕДОВО "ДОМОДЕДОВСКИЙ ВОДОКАНАЛ" ИСПЫТАТЕЛЬНАЯ ЛАБОРАТОРИЯ ПИТЬЕВОЙ ВОДЫ 142000, г. Домодедово, ул. Заводская, д.8 тел.: 8 (49679) 3-22-93

Дата выдачи протокола 24 мая 2017г.

М.П.

Протокол без штампа лаборатории не действителен
Копирование только с разрешения лаборатории

МУП «Домодедовский водоканал»

Испытательная лаборатория питьевой воды

142000 г.о. Домодедово, Заводская д.8 Тел (49679) 32-293 Факс (49679) 3-11-38
Аттестат аккредитации Федеральной службы по аккредитации № РОСС RU.0001.511712.
Лицензия Управления ФС по надзору в сфере защиты прав потребителей и благополучия человека по Московской области № 50.99.08.001.Л.000134.10.09 .

ПРОТОКОЛ № 2017-1166

исследования питьевой воды

24 мая 2017 г.

1. Место взятия пробы Московская область, г.о.Домодедово, мкр Востряково» ЖК «Микрорайон Город счастья»
2. Наименование водопроводная сеть (В1) к жилому дому № 1.Труба ПЭ 100 SDR 17 D=110 мм - 140м.п.
3. Адрес заказчика ООО « Азимут»
4. Дата и время взятия пробы 22 мая 2017 г.10ч.05 мин Проба отобрана и доставлена заказчиком
5. Дата и время начала исследования 22 мая 2017 г. 11ч.35 мин

Определяемые показатели	Единицы измерения	Нормативы (не более)*	Результаты исследований	Погрешность измерения ±Δ(±δ%)	НД на методы измерения
1. Органолептические показатели:					
Запах	Баллы	2	1	-	ГОСТ 3351
Привкус	Баллы	2	1	-	ГОСТ 3351
Цветность	Градусы	20(35)**	<1,0	10%	ГОСТ 31868-2012
Мутность	ЕМФ	2,6 (3,5)**	<1,0	20%	ПНДФ 14.1:2:4.213-05
2. Обобщенные показатели:					
Водородный показатель	Единицы pH	6-9	7,34	0,2 ед.	ПНД Ф 14.1:2:4.121-97
Жесткость общая	градусы (°Ж)	7,0 (10,0)**	7,4	15%	ГОСТ 31954-2012
Окисляемость перманганатная	мг / л	5,0	1,02	20%	ПНД Ф 14.1:2:4.154-99
3. Неорганические вещества:					
Железо (суммарно)	мг / л	0,3 (1,0)**	<0,1	15%	ГОСТ 4011
Нитраты (по NO_3)	мг / л	45,0	20,9	15%	ПНДФ 14.1:2:4.157-99
Нитриты (по NO_2)	мг / л	3,3	<0,2	15%	ПНДФ 14.1:2:4.157-99
Аммиак и ион аммония (NH_4)	мг / л	2,0	<0,1	15%	ГОСТ 33045- 2014
Фториды	мг / л	1,2-1,5	0,65	15%	ГОСТ 4386

Примечания: *) нормативы определены Санитарно-эпидемиологическими правилами и нормативами СанПиН 2.1.4.1074-01 «Питьевая вода. Гигиенические требования к качеству воды централизованных систем питьевого водоснабжения. Контроль качества. Гигиенические требования к обеспечению безопасности систем горячего водоснабжения»
**) в скобках указаны величины, установленные Центрами санэпиднадзора по соответствующей территории.
Специфические вещества для местных условий : содержание общего железа до 4,0 мг/л

Заключение: проба воды по результатам химического анализа соответствует нормативам СанПиН 2.1.4.1074-01.

МУНИЦИПАЛЬНОЕ УНИТАРНОЕ ПРЕДПРИЯТИЕ ГОРОДСКОГО ОКРУГА ДОМОДЕДОВО "ДОМОДЕДОВСКИЙ ВОДОКАНАЛ" ИСПЫТАТЕЛЬНАЯ ЛАБОРАТОРИЯ ПИТЬЕВОЙ ВОДЫ 142000, г. Домодедово, ул. Заводская, д.8 тел.: 8 (49679) 3-22-93

Исследования проводил инженер-химик _____ Бабкина О.В. Ф.И.О. (Подпись)

Руководитель лаборатории _____ Виленский Е.Р. Ф.И.О. (Подпись)

М.П.

Дата выдачи протокола «24 мая » 2017 г.

Протокол без штампа лаборатории не действителен

МУП «Домодедовский водоканал»
Испытательная лаборатория питьевой воды

142000 г.о. Домодедово, Заводская д.8 Тел (49679) 32-293 Факс (49679) 3-11-38
Аттестат аккредитации Федеральной службы по аккредитации № РОСС RU.0001.511712.
Лицензия Управления ФС по надзору в сфере защиты прав потребителей и благополучия человека по Московской области № 50.99.08.001.Л.000134.10.09 .

ПРОТОКОЛ № 2017- 1166м
исследования питьевой воды

24 мая 2017г.

1. Место взятия пробы Московская область, г.о.Домодедово, мкр.Востряково ЖК «Микрорайон Город Счастья».
2. Наименование водопроводная сеть (В1) к жилому дому № 1. Труба ПЭ 100 SDR 17D=110 мм-140 м.п.
3. Адрес заказчика ООО «Азимут»
4. Дата и время взятия пробы 22 мая 2017г. 10ч.00 мин Проба отобрана и доставлена заказчиком.
5. Дата и время начала исследования 24 мая 2017г. 11ч.50мин

Показатели	Результат исследования	Норматив*	Единицы измерения	НД на методы исследовний
Термотолерантные колиформные бактерии	Не обнаружено КОЕ в 100 мл	Отсутствие	Число бактерий в 100 мл	МУК 4.2.1018-01
Общие колиформные бактерии	Не обнаружено КОЕ в 100 мл	Отсутствие	Число бактерий в 100 мл	МУК 4.2.1018-01
Общее микробное число	Отсутствие КОЕ в 1мл	Не более 50	Число образующих колоний бактерий в 1 мл	МУК 4.2.1018-01

Анализ производил_____**Владимиренко Т.В.(Ф.И.О. Подпись)**

Примечания: *) нормативы определены Санитарно-эпидемиологическими правилами и нормативами СанПиН 2.1.4.1074-01 «Питьевая вода. Гигиенические требования к качестау воды централизованных систем питьевого водоснабжения. Контроль качества. Гигиенические требования к обеспечению безопасности систем горячего водоснабжения»

ЗАКЛЮЧЕНИЕ: проба воды по результатам микробиологического исследования соответствует нормативам СанПиН 2.1.4.1074-01 «Питьевая вода...Контроль качества»


Руководитель лаборатории, канд. биол.наук _____ **Виленский_ Е.Р.(Ф.И.О.**
Подпись)


МУНИЦИПАЛЬНОЕ УНИТАРНОЕ ПРЕДПРИЯТИЕ ГОРОДСКОГО ОКРУГА ДОМОДЕДОВО "ДОМОДЕДОВСКИЙ ВОДОКАНАЛ" ИСПЫТАТЕЛЬНАЯ ЛАБОРАТОРИЯ ПИТЬЕВОЙ ВОДЫ 142000, г. Домодедово, ул. Заводская, д. 8 тел.: 8 (49679) 3-22-93

Дата выдачи протокола 24 мая 2017г.

Протокол без штампа лаборатории не действителен
Копирование только с разрешения лаборатории

М.П. _____

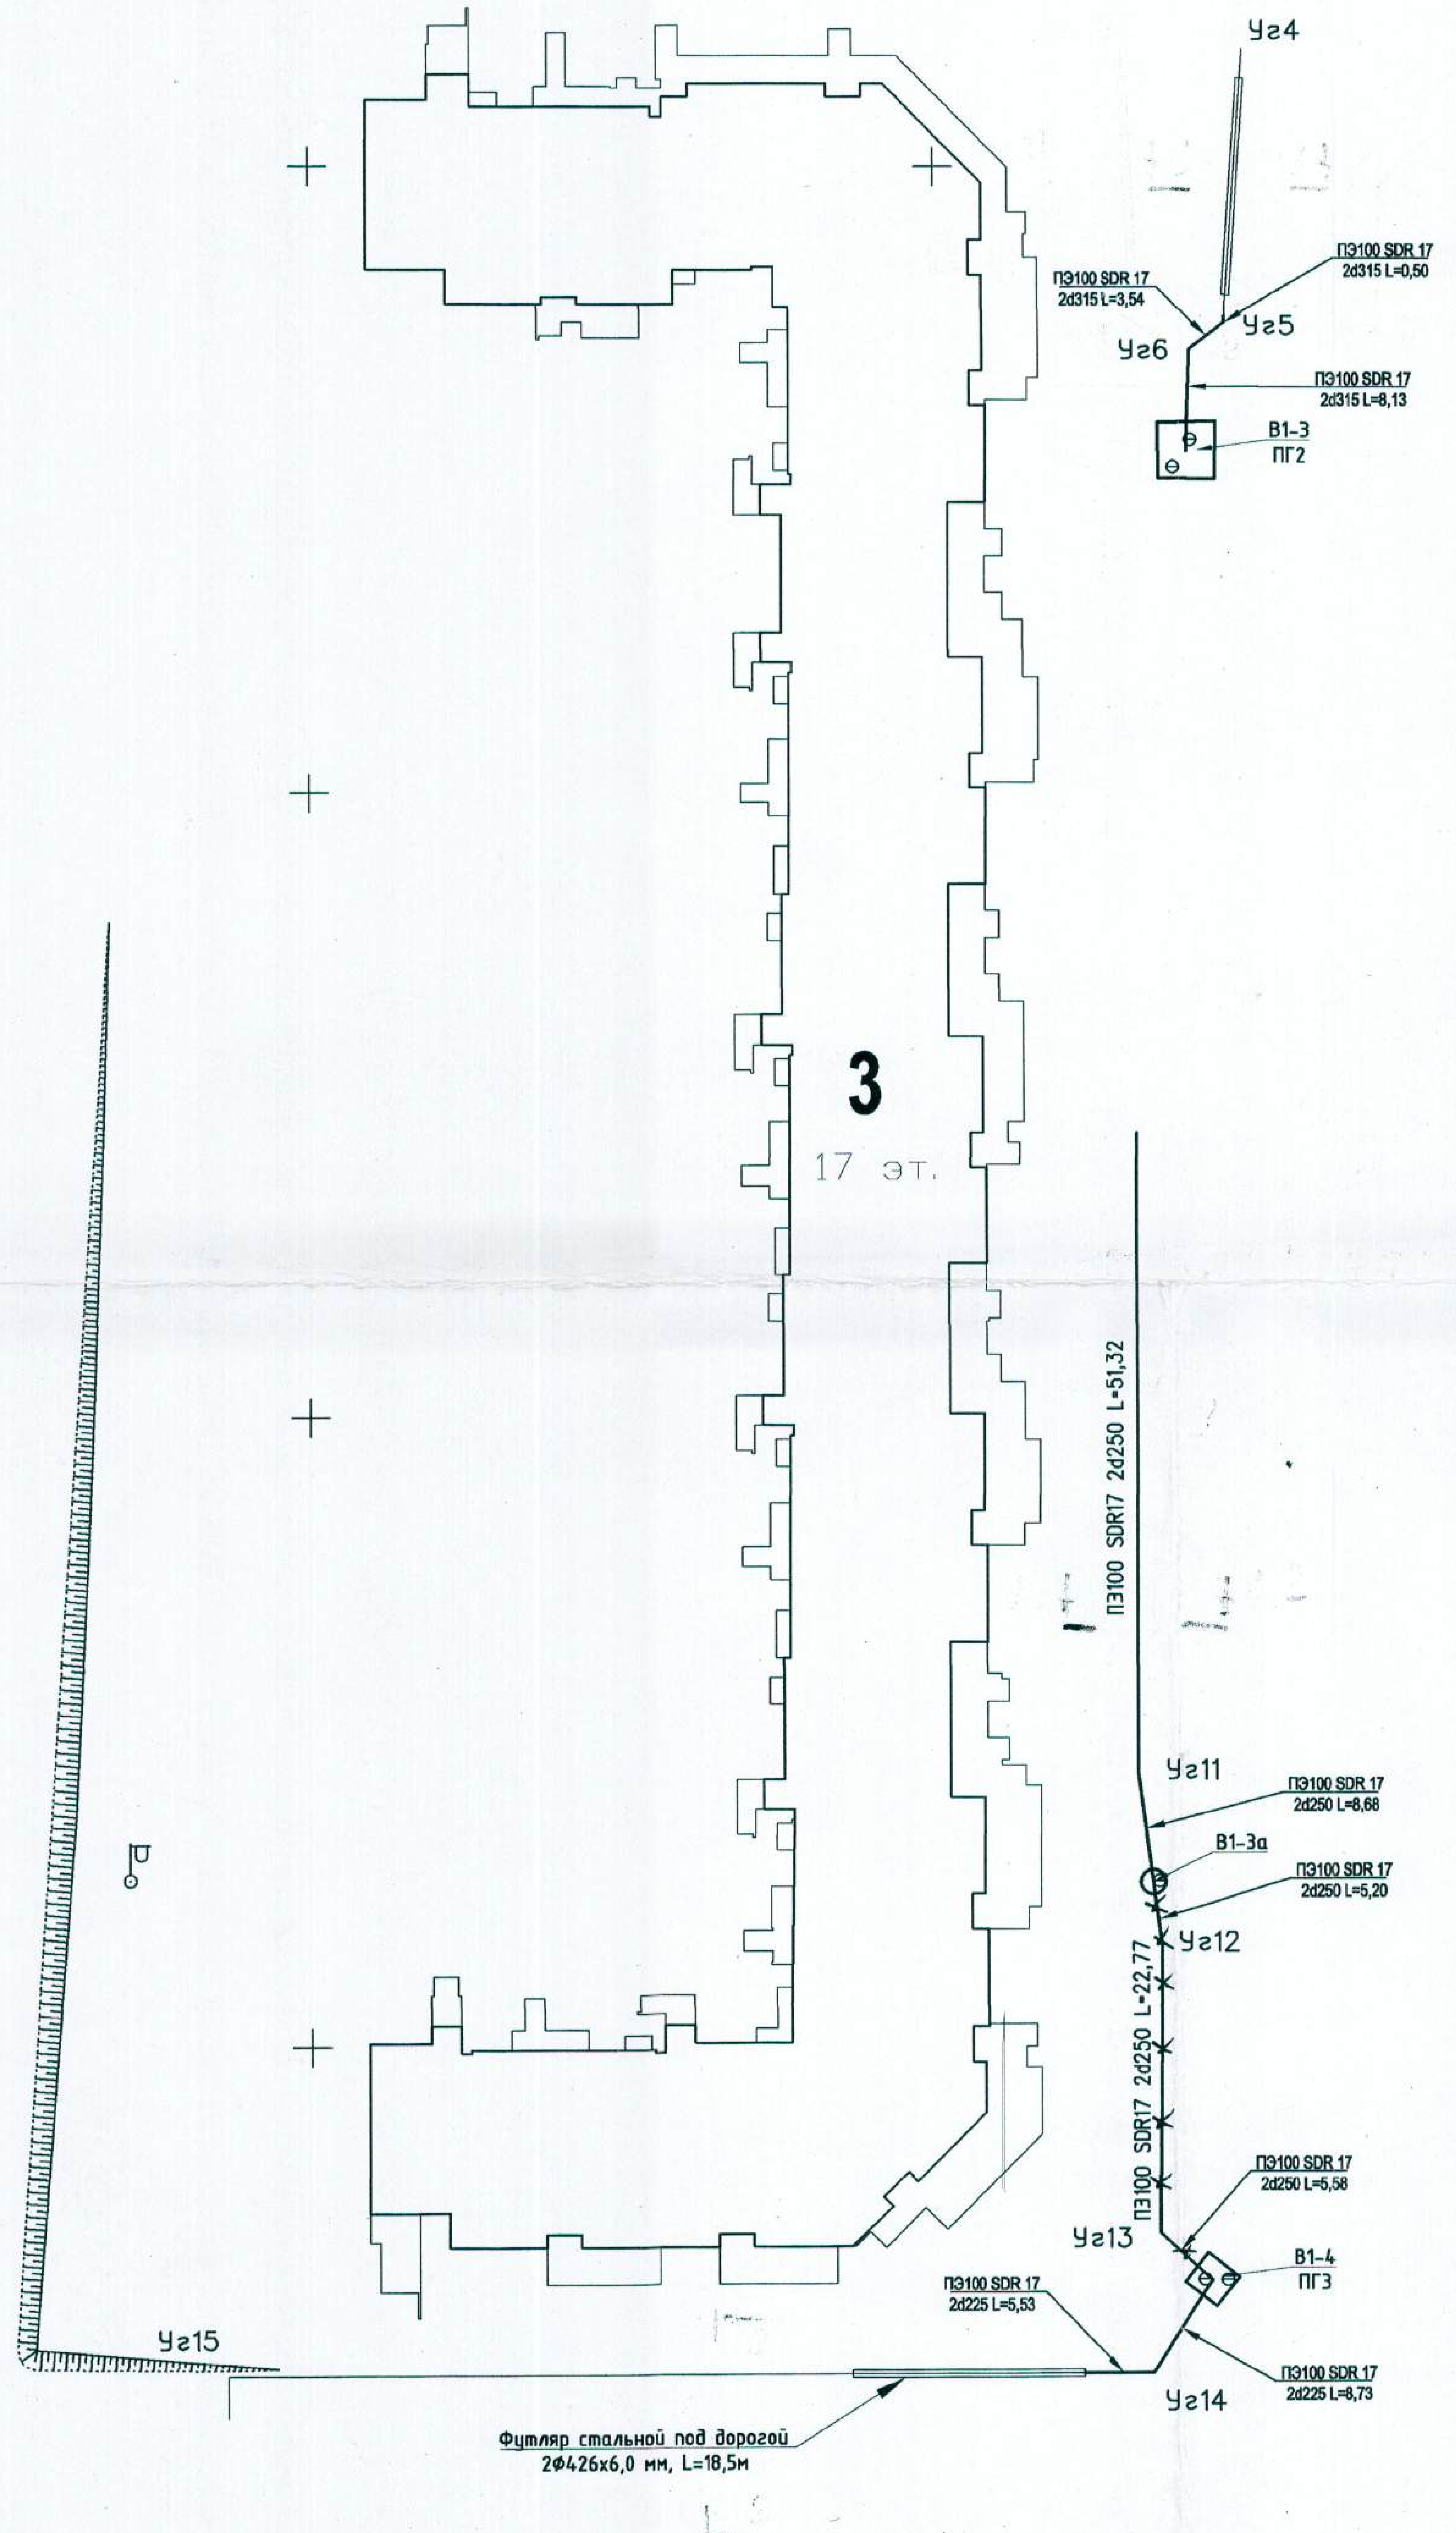

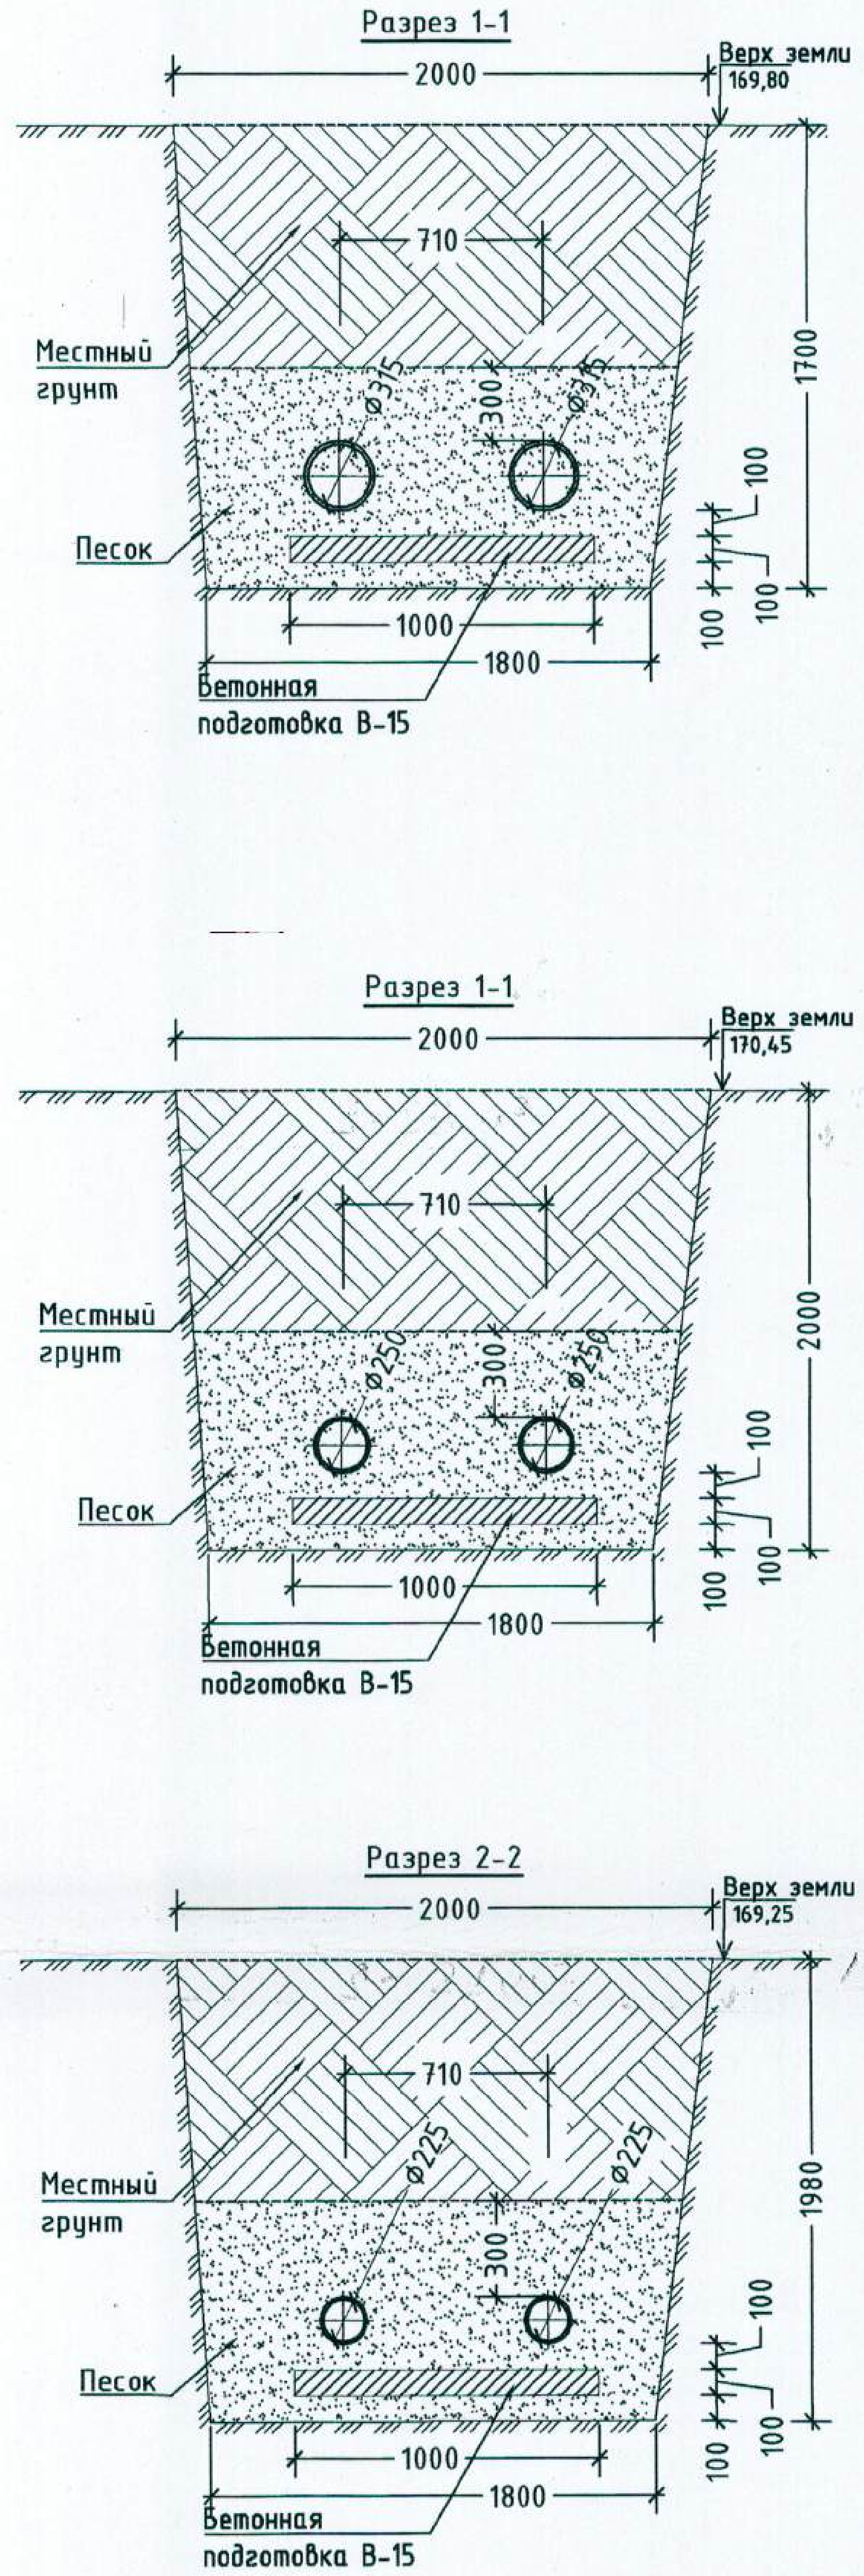

Спецификация

Nn/п	Наименование	Кол-во
1	Разработка грунта	215м³
2	устройство основания, обсыпка труб песком	118м³
3	устройство бетонной подготовки	9м³
5	монтаж труб Ф225	28,52м
6	монтаж труб Ф250	120,0м
7	монтаж труб Ф315	24,34м

КАПРИН для документов (печать)

Копия верна
Нач. уч-ка ООО «Каприн»
[подпись] Заверуха Д.А.


Исполнительная №18 Лист1


ООО "КАПРИН" тел./факс 8(495)640-26-22			
Многоквартирные жилые дома №1, 2, 3 по адресу: Московская область, городской округ Домодедово, город Домодедово, микрорайон Востряково. Исполнительный чертеж Водопровода			
Должность	Подпись	Фамилия	Дата
Гл. инженер	[подпись]	Бирюков Г.В.	
Прораб	[подпись]	Заверуха Д.А.	
Чертил	[подпись]	Локотецкий А.С.	


Общество с ограниченной ответственностью «КАПРИН» для документов (печать)

19.12.2016 [подпись]

План 1:500

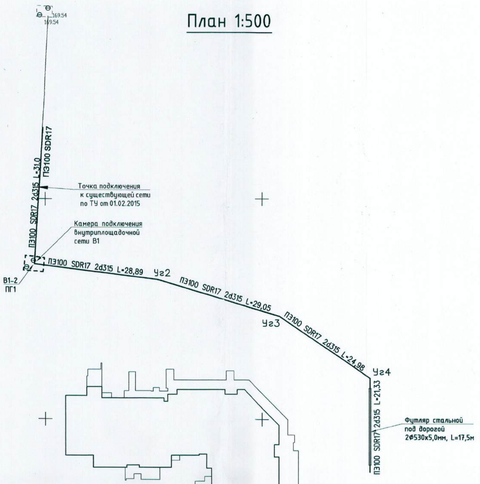

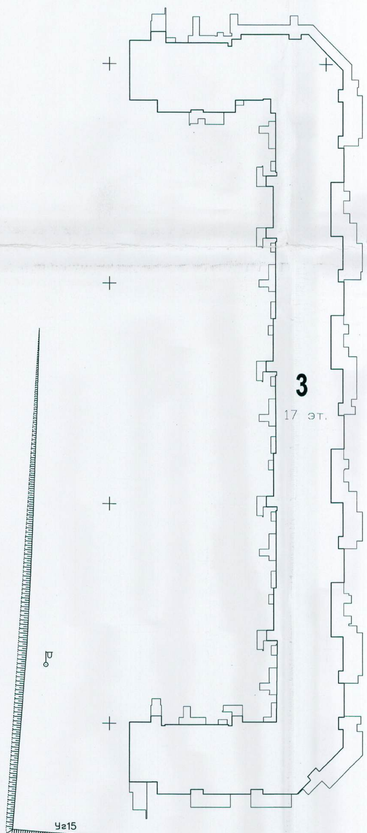

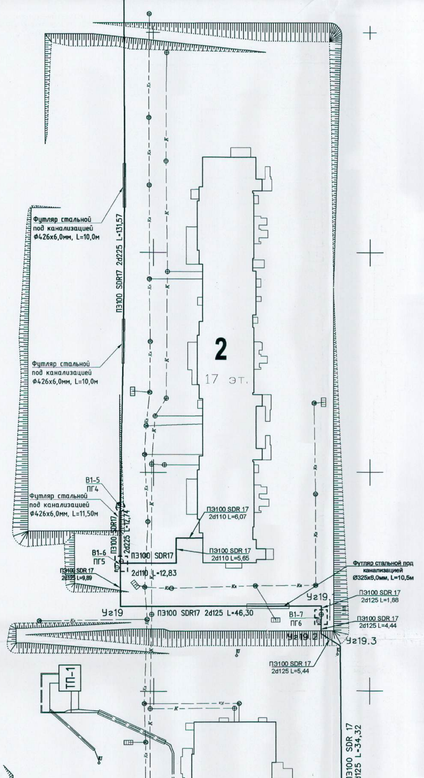




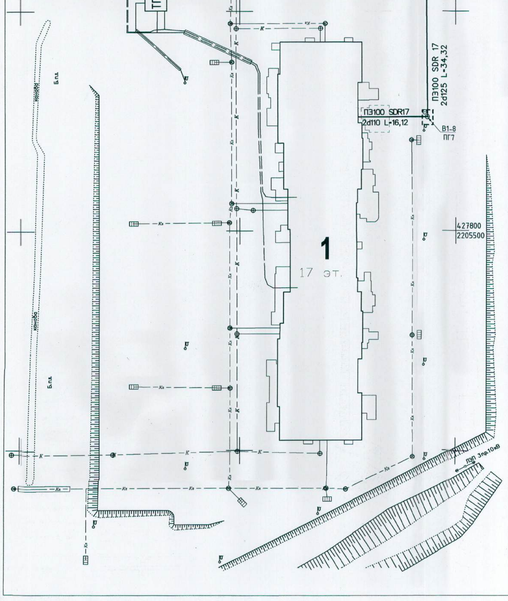


Схема привязок

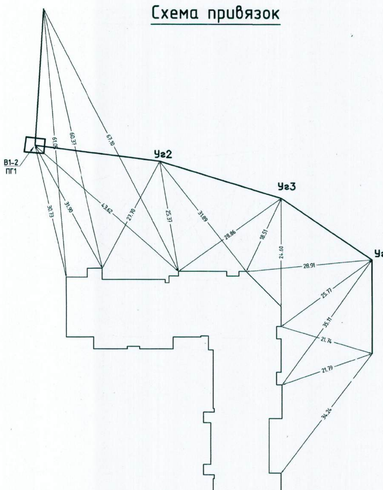

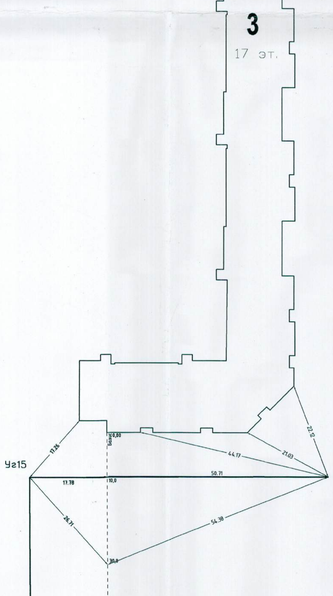

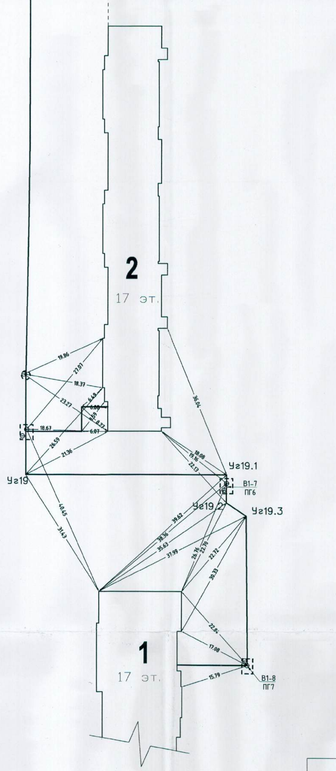

Спецификация

№п/п	Наименование	Кол-во
1	Разработка грунта	1740м³
2	устройство основания, обсыпка труб песком	1010м³
3	устройство бетонной подготовки-обоймы	73м³
4	монтаж труб 2ф110	40,67м
5	монтаж труб 2ф125	102,27м
6	монтаж труб 2ф225	242,80м
7	монтаж труб 2ф315	135,25м


Условные обозначения подземных коммуникаций

- Теплосеть
- Водопровод
- Водосток
- Дренаж
- Канализация
- Газопровод
- Кабель МОСЭНЕРГО
- Кабель МОСГОРСВЕТ
- Телефон. канализация
- Кабель заземления
- Общий коллектор ПР1
- Блочная канализация МОСЭНЕРГО
- Кабельный коллектор МОСЭНЕРГО

Котлы верта. 06.12.2016
Нач. ПТО ООО "КАПРИН"
Заверуха Д.А.

ООО "КАПРИН"		Тел./факс 84956402622	
Многоквартирные жилые дома №1, 2, 3 по адресу: Московская область, городской округ Домодедово, город Домодедово, микрорайон Востряково. **Исполнительный чертеж** Водопровод Ø315; Ø250; Ø225; Ø125			
ПЛАН			
Проектная организация	ООО "ПСК-СЕНАТОР"	220/ПД-НВК	
Административная инспекция		Ордер №	
Строительство начато	2016	Согласование с ОПС	
Строительство закончено	2016		
Должность	Подпись	Фамилия	Дата
Гл. инженер		Бирюков Г.В.	
Нач. участка		Заверуха Д.А.	
Геодезист		Потапов А.С.	
Исполнитель		Локотецкий А.С.	

План 1:500

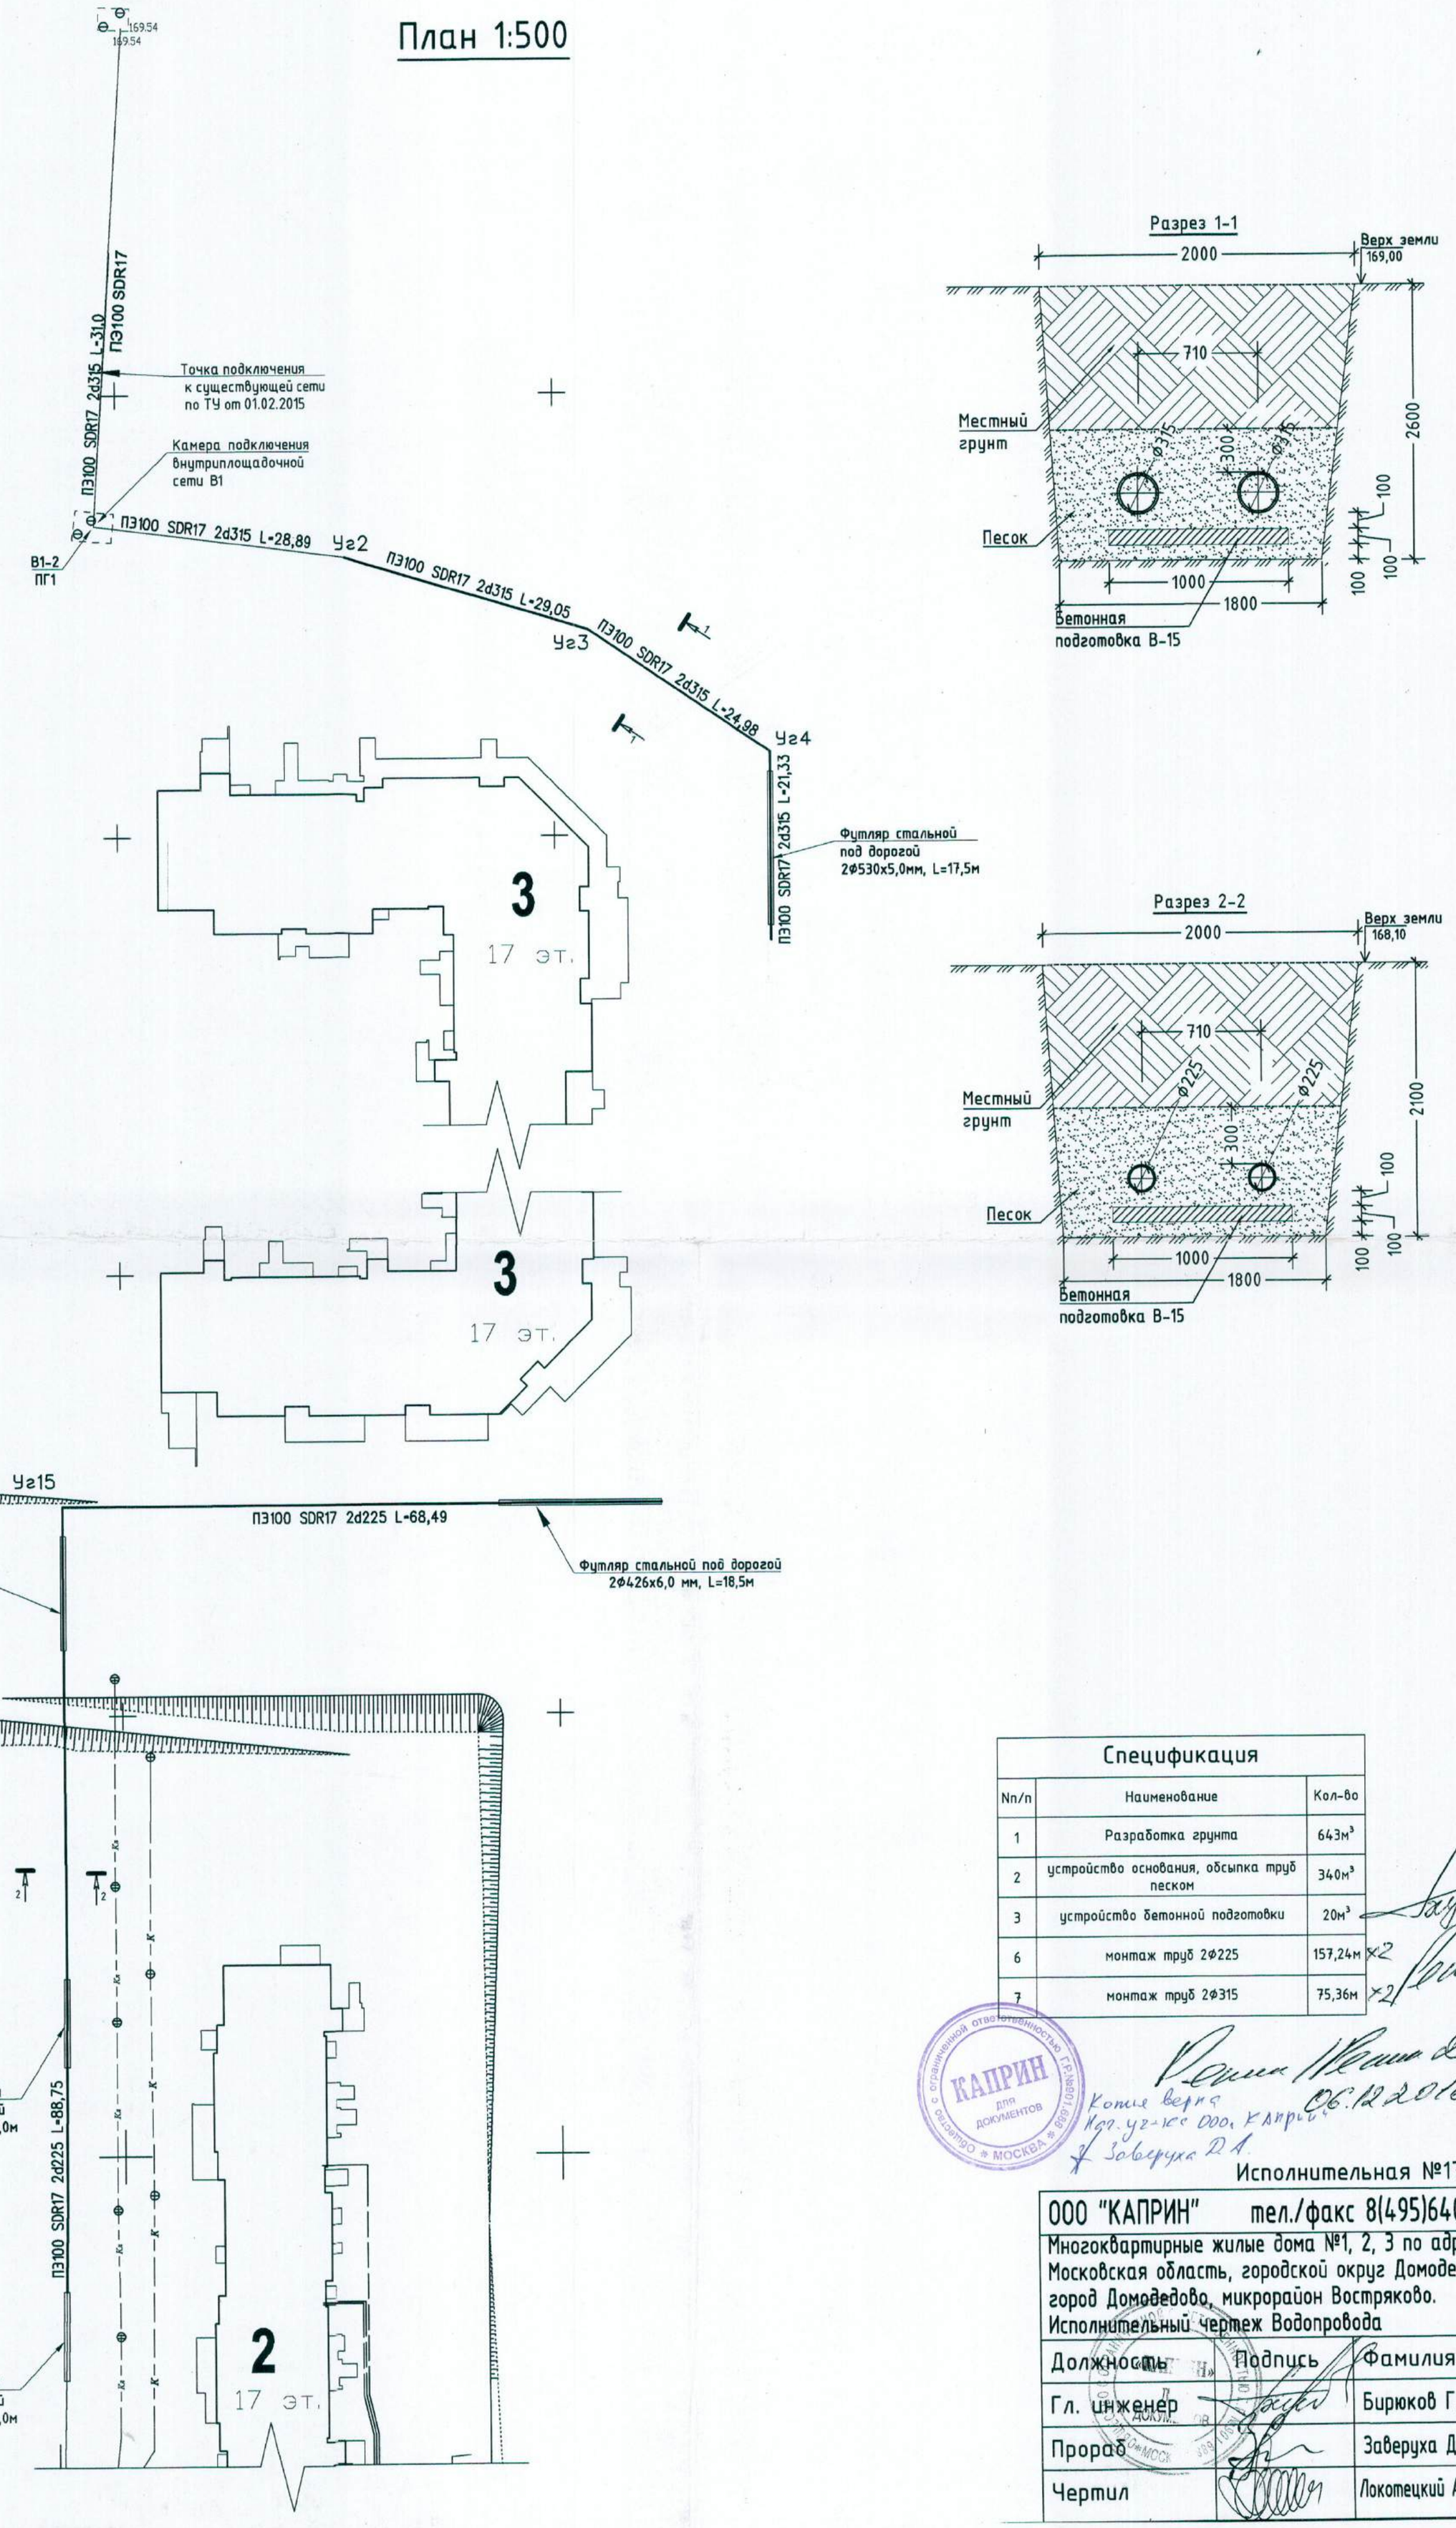

Разрез 1-1

Разрез 2-2

Спецификация

Nп/п	Наименование	Кол-во
1	Разработка грунта	643м³
2	устройство основания, обсыпка труб песком	340м³
3	устройство бетонной подготовки	20м³
6	монтаж труб 2ф225	157,24м ×2
7	монтаж труб 2ф315	75,36м ×2


Котов верно
Нач. уг-ких ООО, Каприн
Заверуха Д.А.
06.12.2016


Исполнительная №17 Лист1


ООО "КАПРИН" тел./факс 8(495)640-26-22			
Многоквартирные жилые дома №1, 2, 3 по адресу: Московская область, городской округ Домодедово, город Домодедово, микрорайон Востряково. Исполнительный чертеж Водопровода			
Должность	Подпись	Фамилия	Дата
Гл. инженер		Бирюков Г.В.	
Прораб		Заверуха Д.А.	
Чертил		Локотецкий А.С.	

План 1:500

Схема привязок

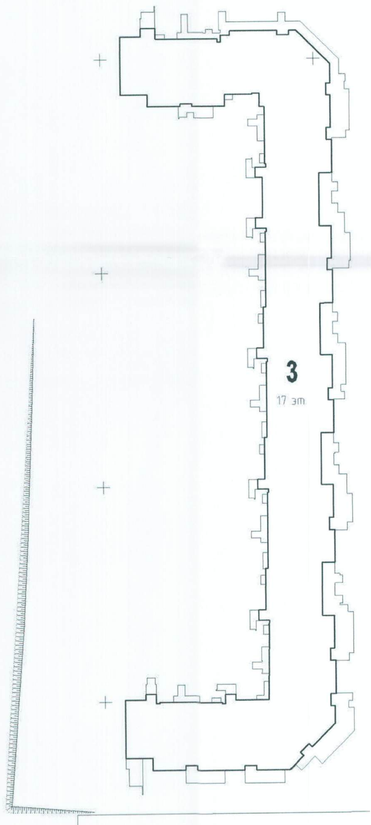

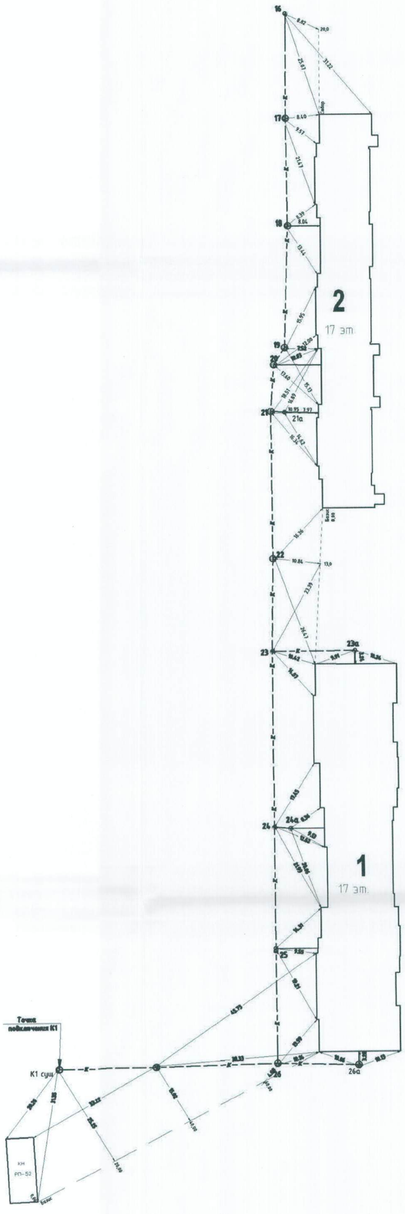

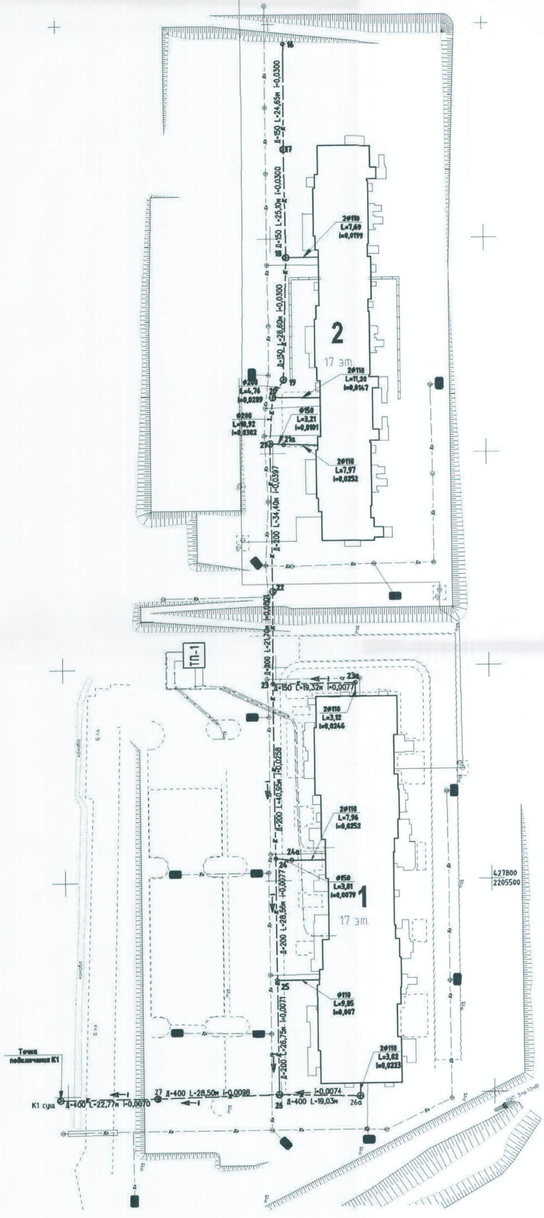

Условные обозначения подземных коммуникаций

- Теплосеть
- Водопровод
- Водосток
- Дренаж
- Канализация
- Газопровод
- Кабель МОСЭНЕРГО
- Кабель МОСГОРСВЕТ
- Телефон. канализация
- Кабель заземления
- Общий коллектор
- Блочная канализация МОСЭНЕРГО
- Кабельный коллектор МОСЭНЕРГО

Спецификация

№п/п	Наименование	Кол-во
1	Разработка грунта	1392м³
2	устройство основания, обсыпка труб песком	431м³
3	устройство бетонной подготовки-обойма	38м³
4	монтаж труб Ф110	9,85м
5	монтаж труб Ф110	40,96м
6	монтаж труб Ф150	104,69м
7	монтаж труб Ф200	168,04м
8	монтаж труб Ф400	70,30м

ГСО "КАПРИН" Тел./факс 84956402622

Многоквартирные жилые дома №1, 2, 3 по адресу: Московская область, городской округ Домодедово, город Домодедово, микрорайон Востряково.

Исполнительный чертеж Канализация Ф455; Ф225; Ф160

Проектная организация	ООО "ПСК-СЕНАТОР"	220/ПД-НК
Административная инспекция		Ордер №
Строительство начато	2016	Согласование с ОПС
Строительство закончено	2016	

Должность	Подпись	Фамилия	Дата
Гл. инженер		Бирюков Г.В.	
Прораб		Заверуха Д.А.	
Геодезист		Потапов А.С.	
Механизатор		Докучаевский А.С.	

ТП-2

ТП-1

3 1 17 эт.

1 17 эт.

2

1 17 эт.

4

3

5

6

1

2

ПЭ100 SDR17 2Ø160х11,8

ПЭ100 SDR17 Ø125х9,2

ПЭ100 SDR17 Ш110х8,1

ø160 L=8,83 i=0,007

В1-4 ПГ3

В1-6 ПГ5

В1-7 ПГ6

СК-2

СК-3

СК-4

КК №1 Шеллер №30, L=5,4м

КК №2 Шеллер №30, L=22,1м

КК №3 Шеллер №30, L=17,22м

КК №4 Шеллер №30, L=20,00м

Шеллер №30, L=31м

Шеллер №30, L=7,0м

Шеллер №30, L=46м

строительная площадка

20 машино-мест

10 машино-мест

Существующая опора ЛЭП

ЛЭП 3пр10кВ

кабель 10кВ

Условные обозначения

КК №5 - Колодец кабельный, проектируемый с указанием номера

- Проектируемая слаботочная кабельная канализация

- Проектируемая слаботочная кабельная канализация, проложенная под швеллером

						1-ГП/02-16
						Московская область, городской округ Домодедово, город Домодедово, микрорайон Востряково
Изм.	Кол. уч	Лист	№ док	Подп.	Дата	
Разраб.		Теребун			08.17	Линейные сооружения
Н.контроль		Терентьев			08.17	Стадия: И; Лист: 1; Листов: 1
ГИП		Павлов			08.17	Исполнительный чертеж внутриплощадочной кабельной канализации
						ООО "НТСИ Телеком"

План 1:500


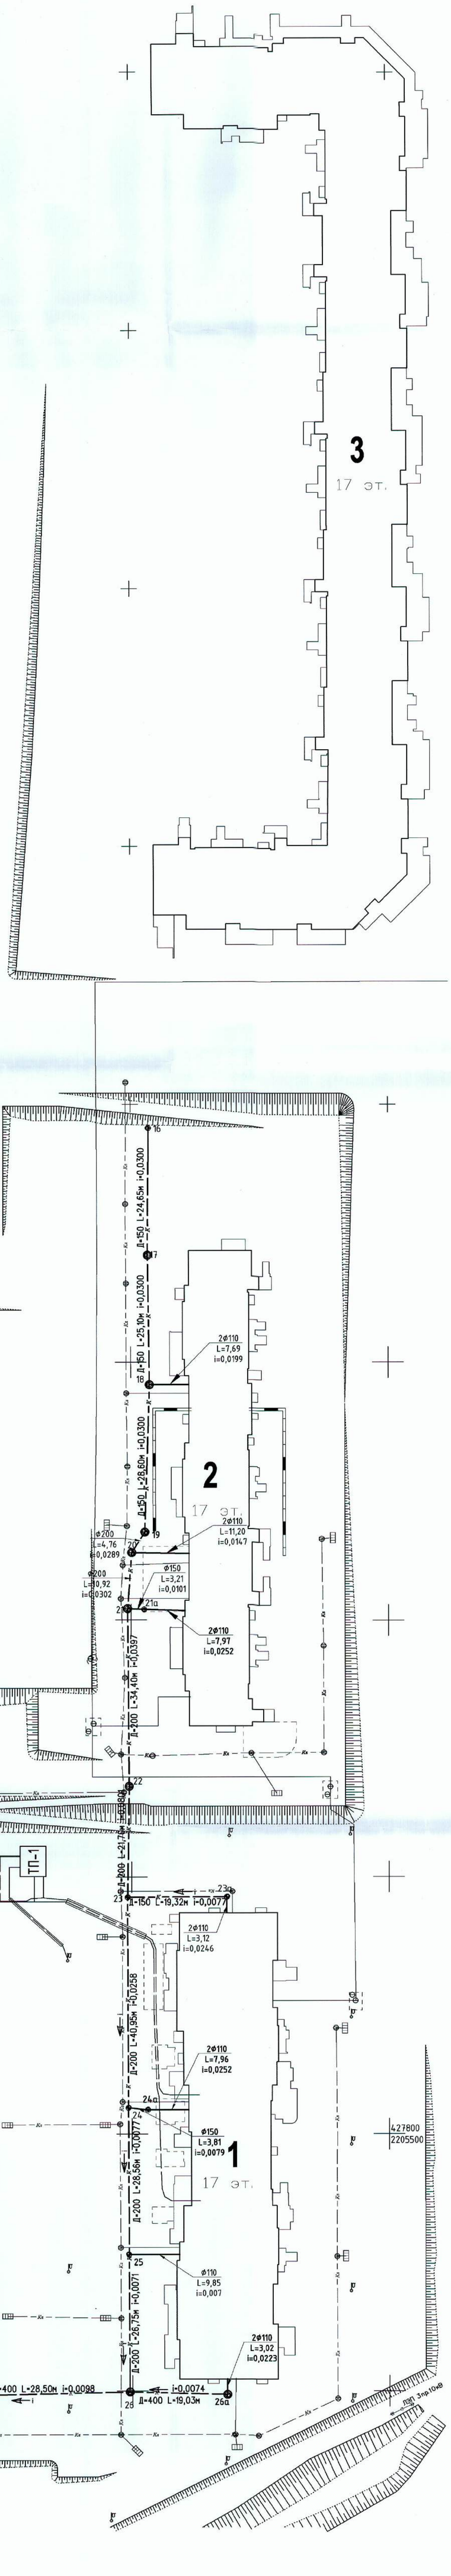


Схема привязок

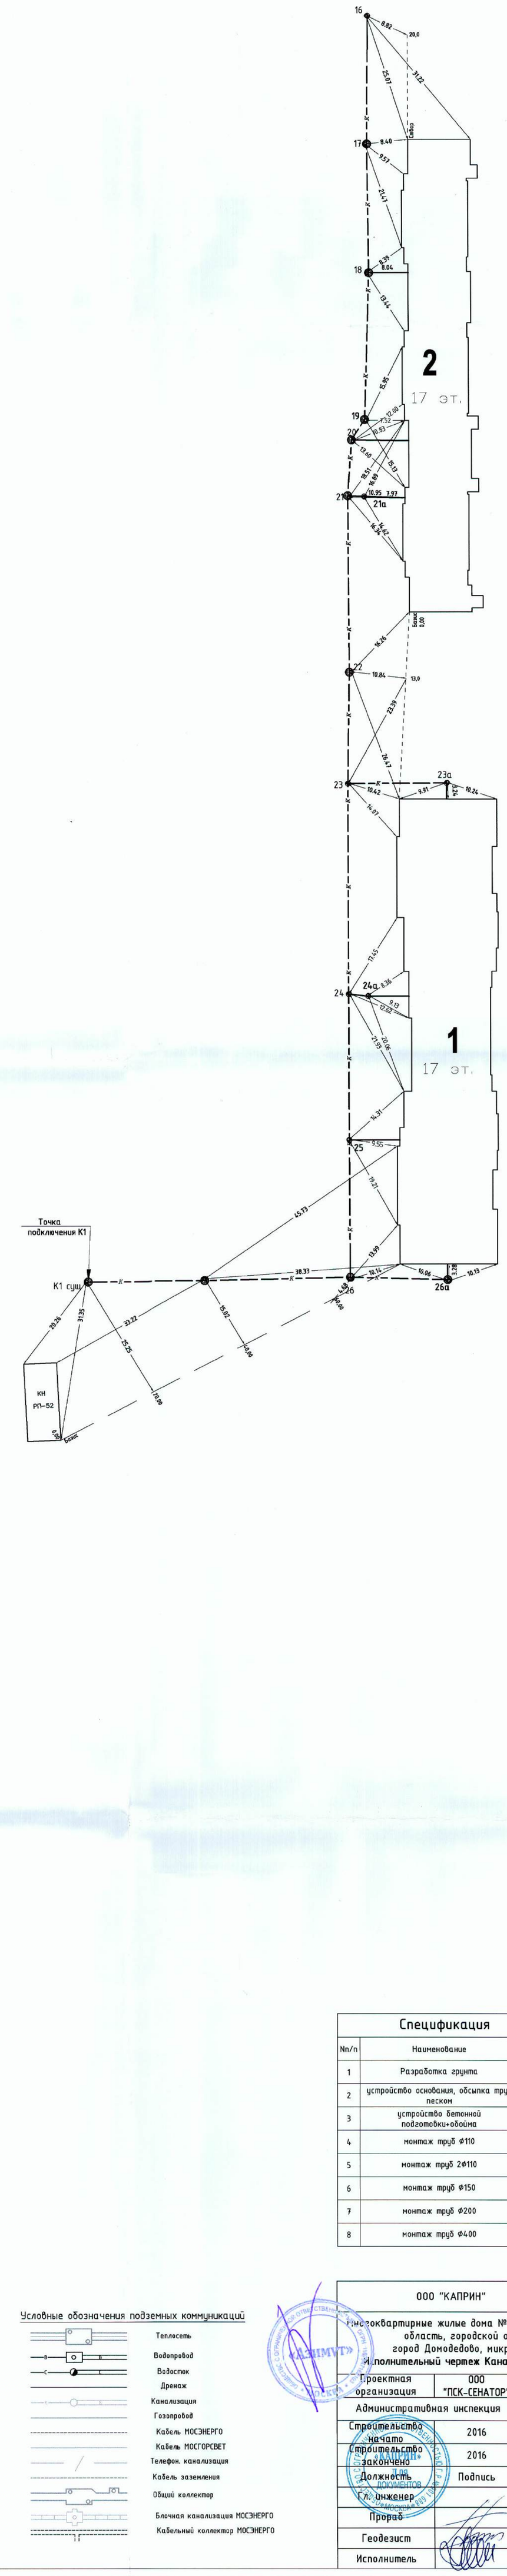

Спецификация

Nn/n	Наименование	Кол-во
1	Разработка грунта	1392м³
2	устройство основания, обсыпка труб песком	431м³
3	устройство бетонной подготовки+обойма	38м³
4	монтаж труб Ф110	9,85м
5	монтаж труб 2Ф110	40,96м
6	монтаж труб Ф150	104,69м
7	монтаж труб Ф200	168,04м
8	монтаж труб Ф400	70,30м

Условные обозначения подземных коммуникаций

- Теплосеть
- Водопровод
- Водосток
- Дренаж
- Канализация
- Газопровод
- Кабель МОСЭНЕРГО
- Кабель МОСГОРСВЕТ
- Телефон. канализация
- Кабель заземления
- Общий коллектор
- Блочная канализация МОСЭНЕРГО
- Кабельный коллектор МОСЭНЕРГО

ООО "КАПРИН"		Тел./факс 84956402622	
Многоквартирные жилые дома №1, 2, 3 по адресу: Московская область, городской округ Домодедово, город Домодедово, микрорайон Востряково. Исполнительный чертеж Канализации Ф455; Ф225; Ф160			
Проектная организация	ООО "ПСК-СЕНАТОР"	220/ПД-НК	
Административная инспекция		Ордер №	
Строительство начато	2016	Согласование с ОПС	
Строительство закончено	2016		
Должность	Подпись	Фамилия	Дата
Гл. инженер		Бирюков Г.В.	
Прораб		Заберуха Д.А.	
Геодезист		Потапов А.С.	
Исполнитель		Локотецкий А.С.	

План 1:500


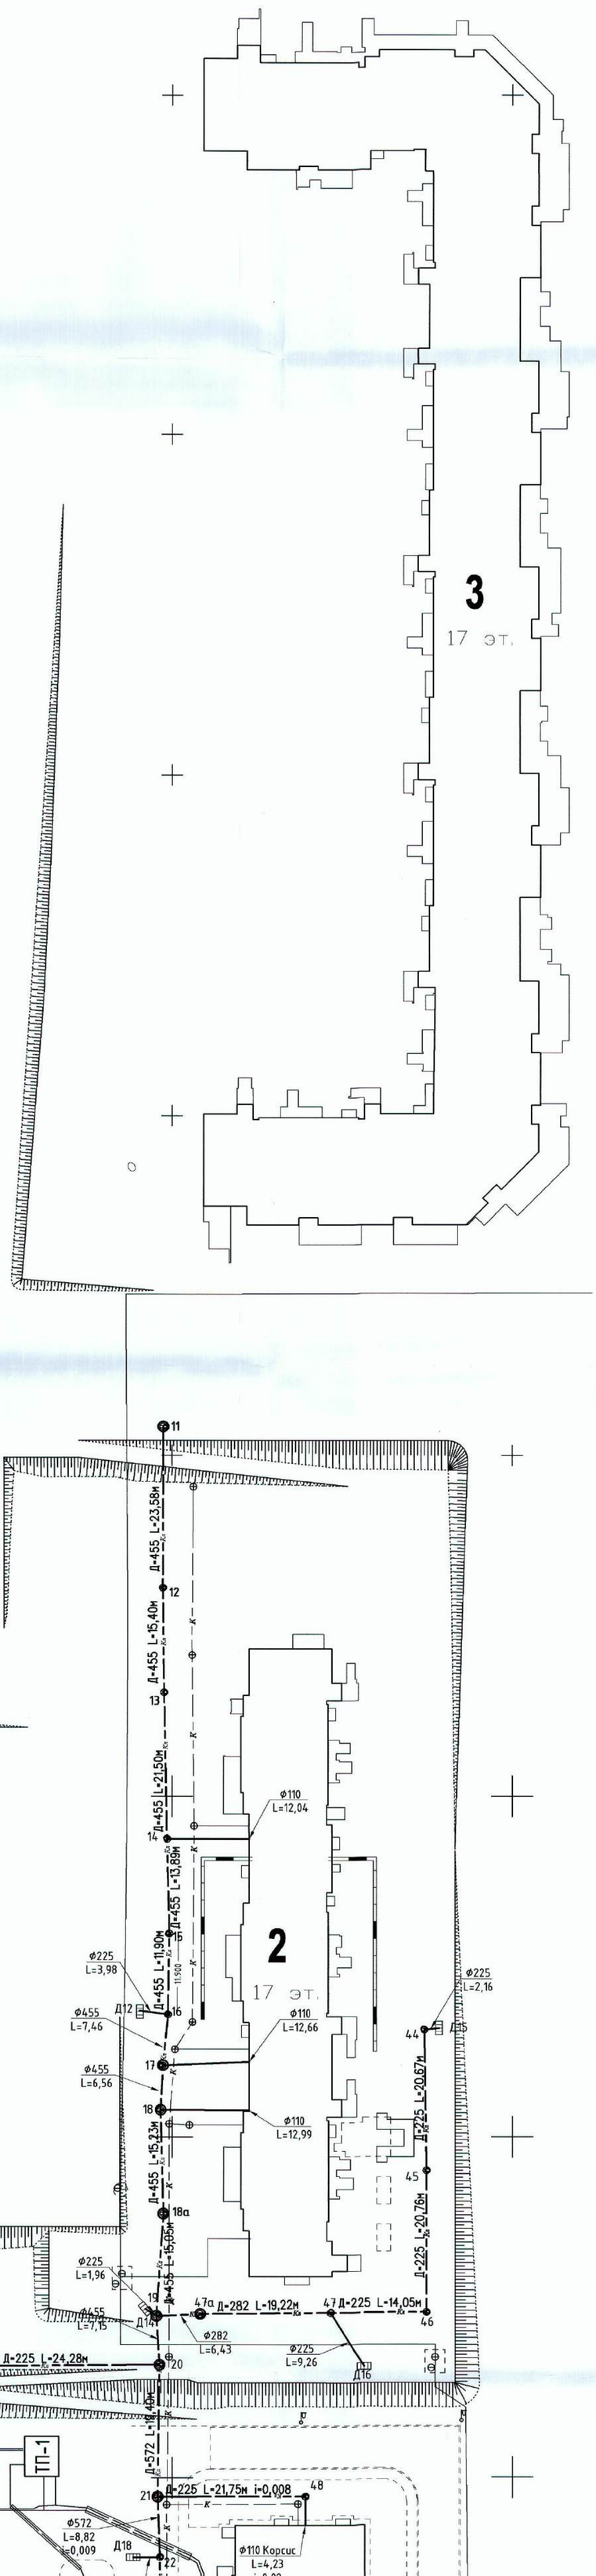


Схема привязок

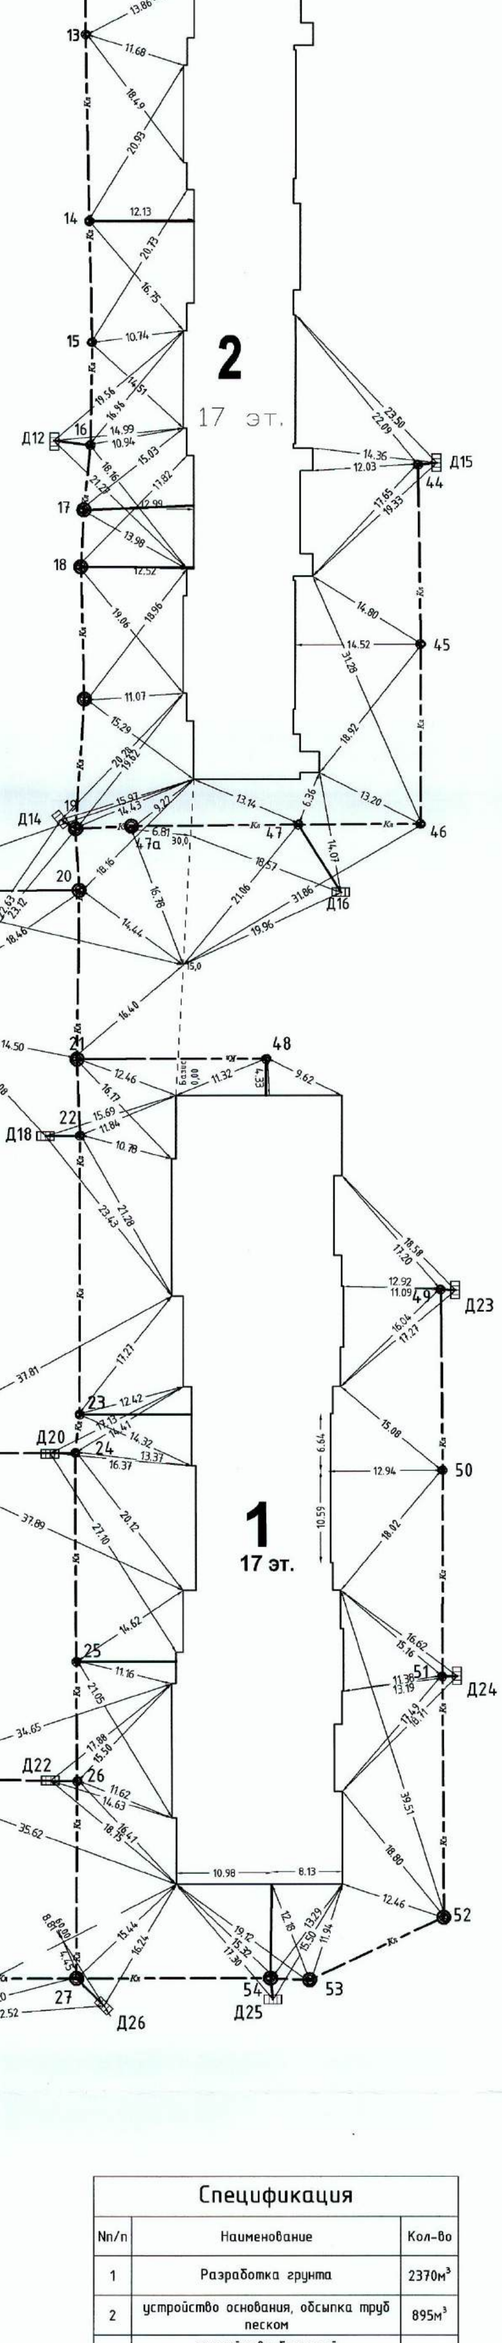

Условные обозначения подземных коммуникаций


- Теплосеть
- Водопровод
- Водосток
- Дренаж
- Канализация
- Газопровод
- Кабель МОСЭНЕРГО
- Кабель МОСГОРСВЕТ
- Телефон. канализация
- Кабель заземления
- Общий коллектор
- Блочная канализация МОСЭНЕРГО
- Кабельный коллектор МОСЭНЕРГО

Спецификация

Nп/п	Наименование	Кол-во
1	Разработка грунта	2370м³
2	устройство основания, обсыпка труб песком	895м³
3	устройство бетонной подготовки+обойма	72м³
4	монтаж труб ф110	77,12м
5	монтаж труб ф225	265,69м
6	монтаж труб ф282	25,65м
7	монтаж труб ф455	137,72м
8	монтаж труб ф572	146,69м
9	монтаж труб ф684	71,27м

ООО "КАПРИН"		Тел./факс 84956402622	
Многоквартирные жилые дома №1, 2, 3 по адресу: Московская область, городской округ Домодедово, город Домодедово, микрорайон Востряково. Исполнительный чертеж Водостока ф684; ф572; ф455; ф225			
Проектная организация	ООО "ПСК-СЕНАТОР"	220/ПД-НК	
Административная инспекция		Ордер №	
Строительство начато	2016	Согласование с ОПС	
Строительство закончено	2016		
Должность	Подпись	Фамилия	Дата
Гл. инженер		Бирюков Г.В.	
Прораб		Заверуха Д.А.	
Геодезист		Потапов А.С.	
Исполнитель		Локотецкий А.С.	

Общество с ограниченной ответственностью «Азимут» • Москва •
Общество с ограниченной ответственностью «КАПРИН» Для документов



Условные обозначения

В1	Хозяйственно-противопожарный водопровод
В1	Хозяйственно-противопожарный водопровод на перспективу застройки территории
К1	Хозяйственно-бытовая канализация
К1	Хозяйственно-бытовая канализация на перспективу застройки территории
К2	Канализация дождевых сточных вод
К2	Канализация дождевых сточных вод на перспективу застройки территории
2Т	Тепловая сеть


Примечания

Полная протяженность и привязки вводов и выпусков сетей указаны на схемах и деталировке.

Заказчик ООО "Азимут"

						220/ПД-НК			
1		Зам.				Московская область, городской округ Домодедово, город Домодедово, микрорайон Востряково			
Изм	Кол.уч.	Лист	№ док.	Подпись	Дата				
Разраб.						Многоквартирные жилые дома № 1, 2, 3	Стадия	Лист	Листов
Разраб.							Р	4	
Рук.группы									
Нач.отд.						План сетей хозяйственно-бытовой канализации М 1:500	ООО "Флагман"		
Н.контр.									
ГИП									

Формат А2

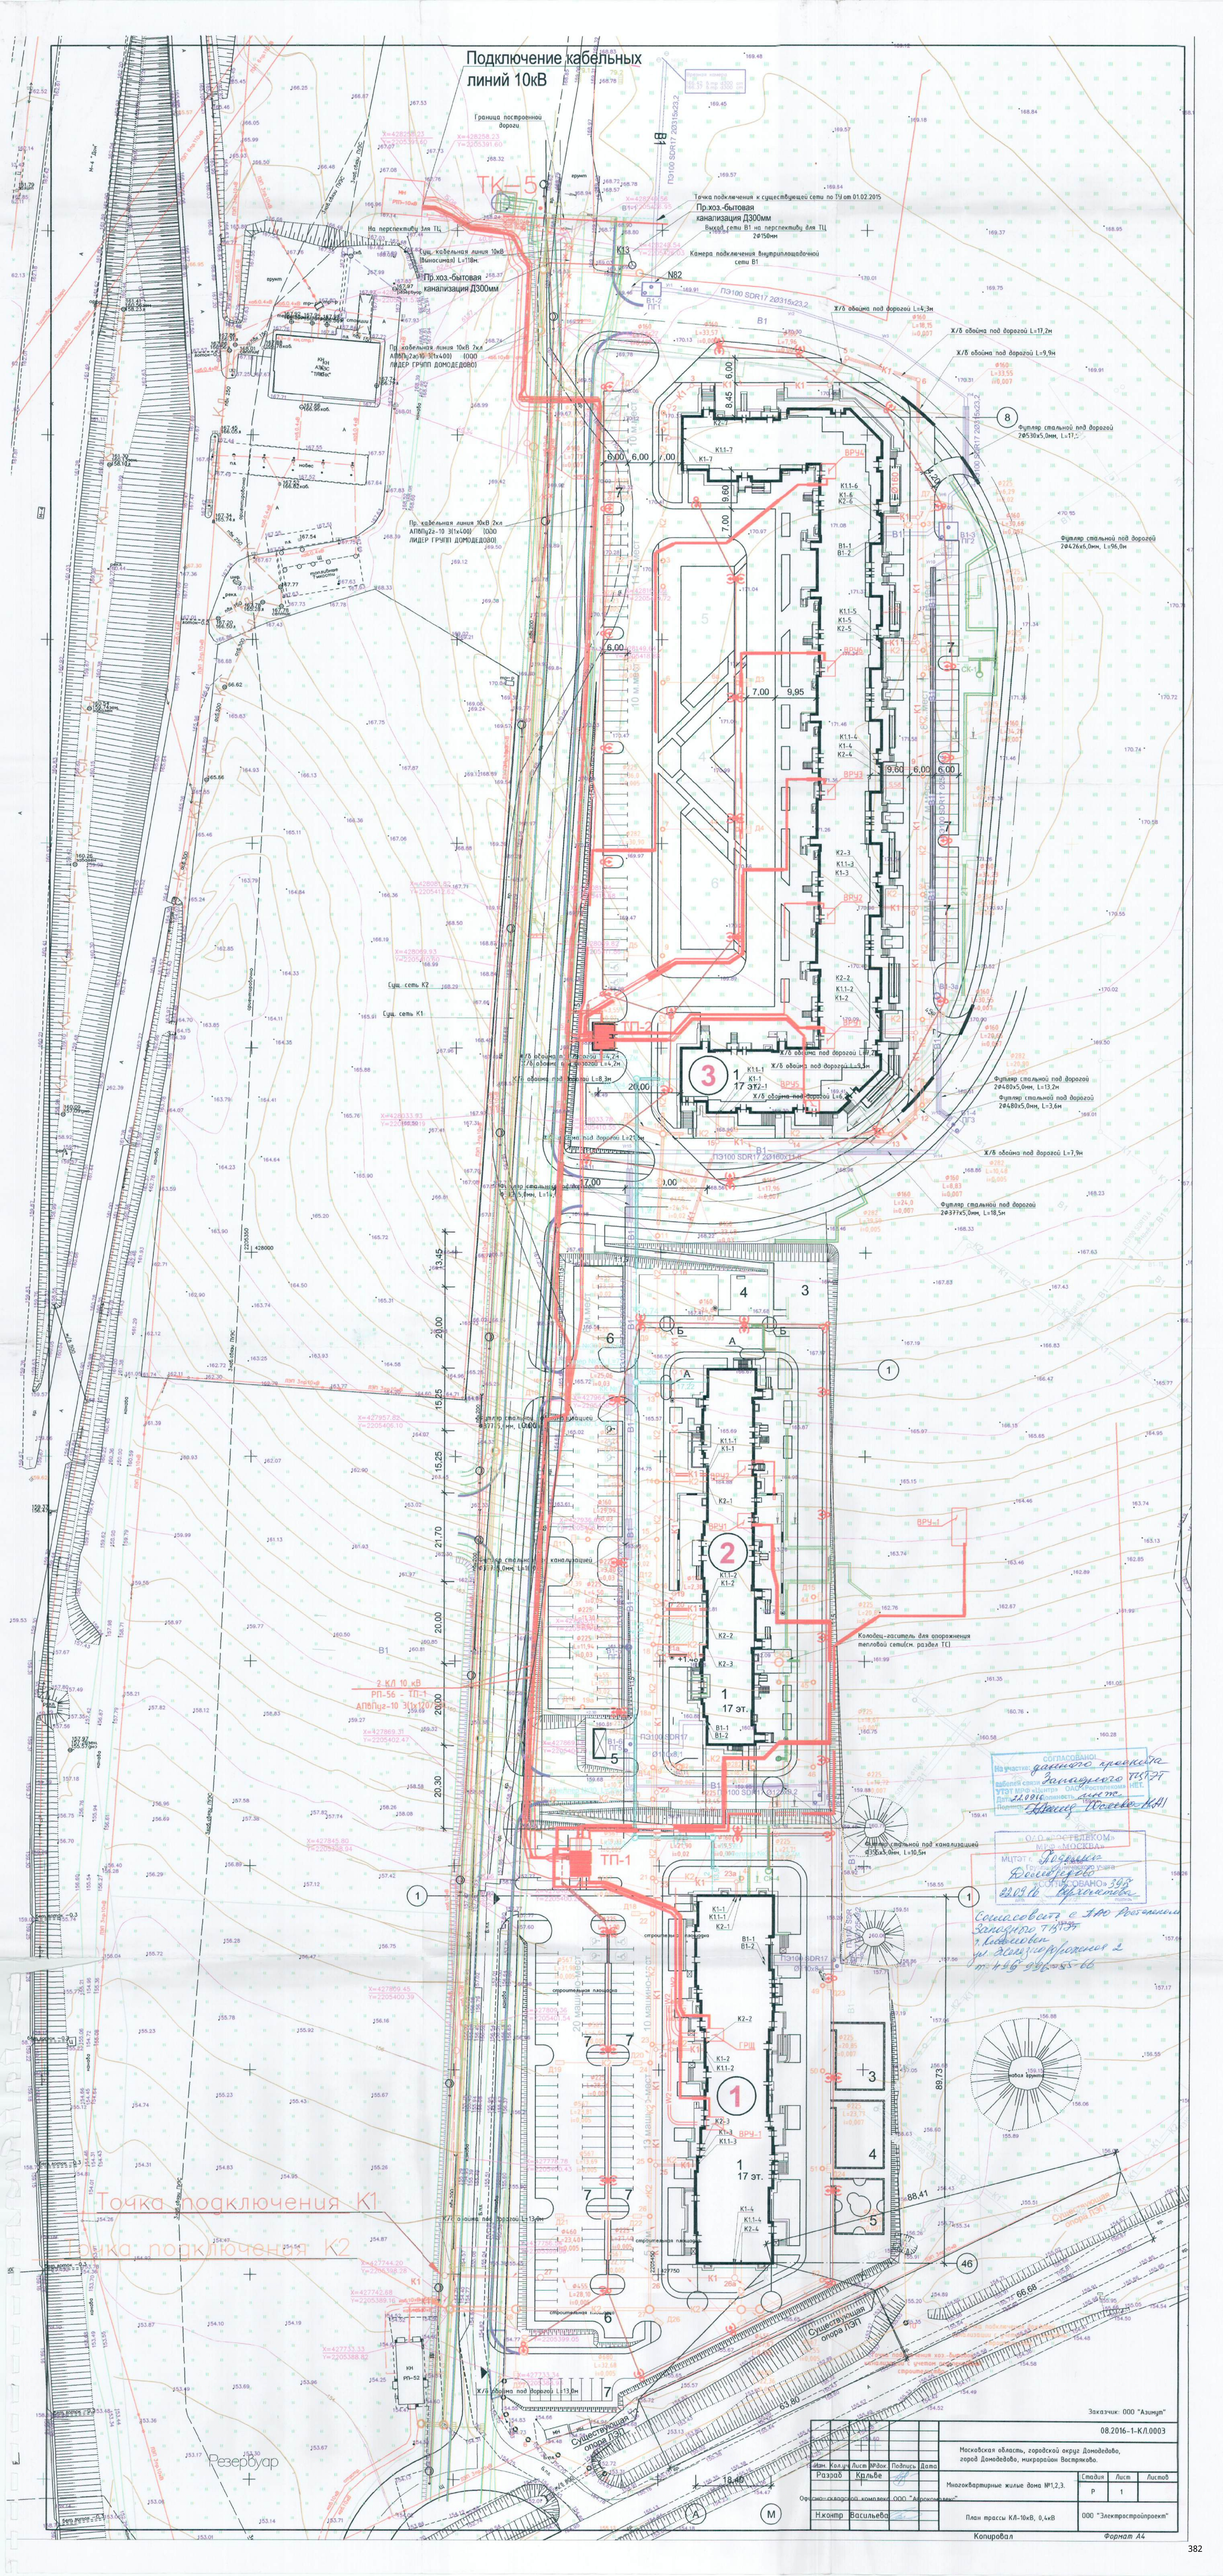
Подключение кабельных линий 10кВ
ТК-5
Точка подключения К1
Точка подключения К2
ТП-1
Резервуар
Заказчик: ООО "Азимут"
08.2016-1-КЛ.0003
Московская область, городской округ Домодедово, город Домодедово, микрорайон Востряково
Многоквартирные жилые дома №1,2,3.
План трассы КЛ-10кВ, 0,4кВ
ООО "Электростройпроект"
Разраб. Крылье
Нконтр. Васильева
Стадия Р
Лист 1
Листов
Копировал
Формат А4

ФЕДЕРАЛЬНАЯ СЛУЖБА
ПО ЭКОЛОГИЧЕСКОМУ, ТЕХНОЛОГИЧЕСКОМУ И АТОМНОМУ НАДЗОРУ
(РОСТЕХНАДЗОР)

ЦЕНТРАЛЬНОЕ УПРАВЛЕНИЕ

Юридический адрес: ул. Рождественка, д. 5/7, Москва, 107031. Почтовый адрес: 1-й Басманный пер. д. 6, стр.4 г. Москва, 105066.
Телефон: 8(495) 122-19-31, Email: info@cntr.gosnadzor.ru; http://www.cntr.gosnadzor.ru

"УТВЕРЖДАЮ"
Заместитель руководителя
должность лица, утвердившего разрешение на допуск
/А.А. Учеваткин/
подпись Ф.И.О.
« 31 » августа 2020 г.

РАЗРЕШЕНИЕ
НА ДОПУСК В ЭКСПЛУАТАЦИЮ ЭЛЕКТРОУСТАНОВКИ

№ 5.3-30494 - 954 - 2020 от « 31 » августа 2020 г.

Центральное управление Ростехнадзора
(наименование территориального органа Ростехнадзора)

Мною, государственным инспектором отдела государственного энергетического надзора по Московской области *Старостиным Олегом Александровичем, телефон: 8(495) 122-19-31*
(Ф.И.О, телефон)

На основании заявления *вх. №* *210/30494* *от* *03.08.2020* *г.*
(вх. №, дата регистрации в территориальном органе Ростехнадзор)

ООО «ЛИДЕР ГРУПП ДОМОДЕДОВО», Генеральный директор: Вайсблат Михаил Леонардович, адрес: Российская Федерация, 142006, Московская область, г. Домодедово, мкр. Востряково, ул. Донская, д. 5, пом. V
(полное наименование организации, Ф.И.О. собственника, юридический адрес, № телефона)

и акта осмотра энергоустановки *№ 5.3-30494- 954 -2020* *от* *« 31 » августа 2020 г.*

ЦЕНТРАЛЬНОЕ УПРАВЛЕНИЕ ФЕДЕРАЛЬНОЙ СЛУЖБЫ ПО ЭКОЛОГИЧЕСКОМУ, ТЕХНОЛОГИЧЕСКОМУ И АТОМНОМУ НАДЗОРУ
(полное наименование территориального органа Ростехнадзора)

Электроустановка многоэтажного жилого дома №3 ООО «Лидер Групп Домодедово» в составе: КЛ-10кВ, КЛ-0,4кВ и ТП-2 1000/10/0,4кВ объекта: «Многоэтажная жилая застройка по адресу: М.О. г. Домодедово, мкр. Востряково. д.1» (2 этап ТУ ООО «Большое Домодедово»)
(диспетчерское наименование, фактическое месторасположение)


установлено, что электроустановки соответствуют техническим условиям, требованиям проектной документации, нормативно-техническим документам и допускаются в эксплуатацию **постоянно.**

Срок действия разрешения: *« 30 » ноября 2020 г.*

Государственный инспектор отдела государственного энергетического надзора по Московской области
(подпись) /О.А. Старостин/ (Ф.И.О.)

Экземпляр разрешения получил:
Генеральный директор ООО «ЛИДЕР ГРУПП ДОМОДЕДОВО»
(подпись, печать) / Вайсблат М.Л./ (Ф.И.О.)

Приложение: акт осмотра электроустановки на *3* *листах.*



В ПРОИЗВОДСТВО РАБОТ
ООО «АЗИМУТ»
07 ИЮН 2016
ПРЕДСТАВИТЕЛЬ ЗАКАЗЧИКА
СИМАКИН А. А.


Заказчик: ООО "Азимут"

						220/ПД-НВК			
						Московская область, городской округ Домодедово, город Домодедово, микрорайон Востряково.			
Изм.	Кол.уч	Лист	№док.	Подпись	Дата				
Разраб	Кузнецова					Многоквартирные жилые дома №1,2,3.	Стадия	Лист	Листов
							Р	1	
Н.контр	Ситников					Сводный план инженерных сетей М1:500	ПСК–СЕНАТОР		

Офисно–складской комплекс ООО "Аэрокомплекс"

Копировал Формат А4


Схема геодезических построений

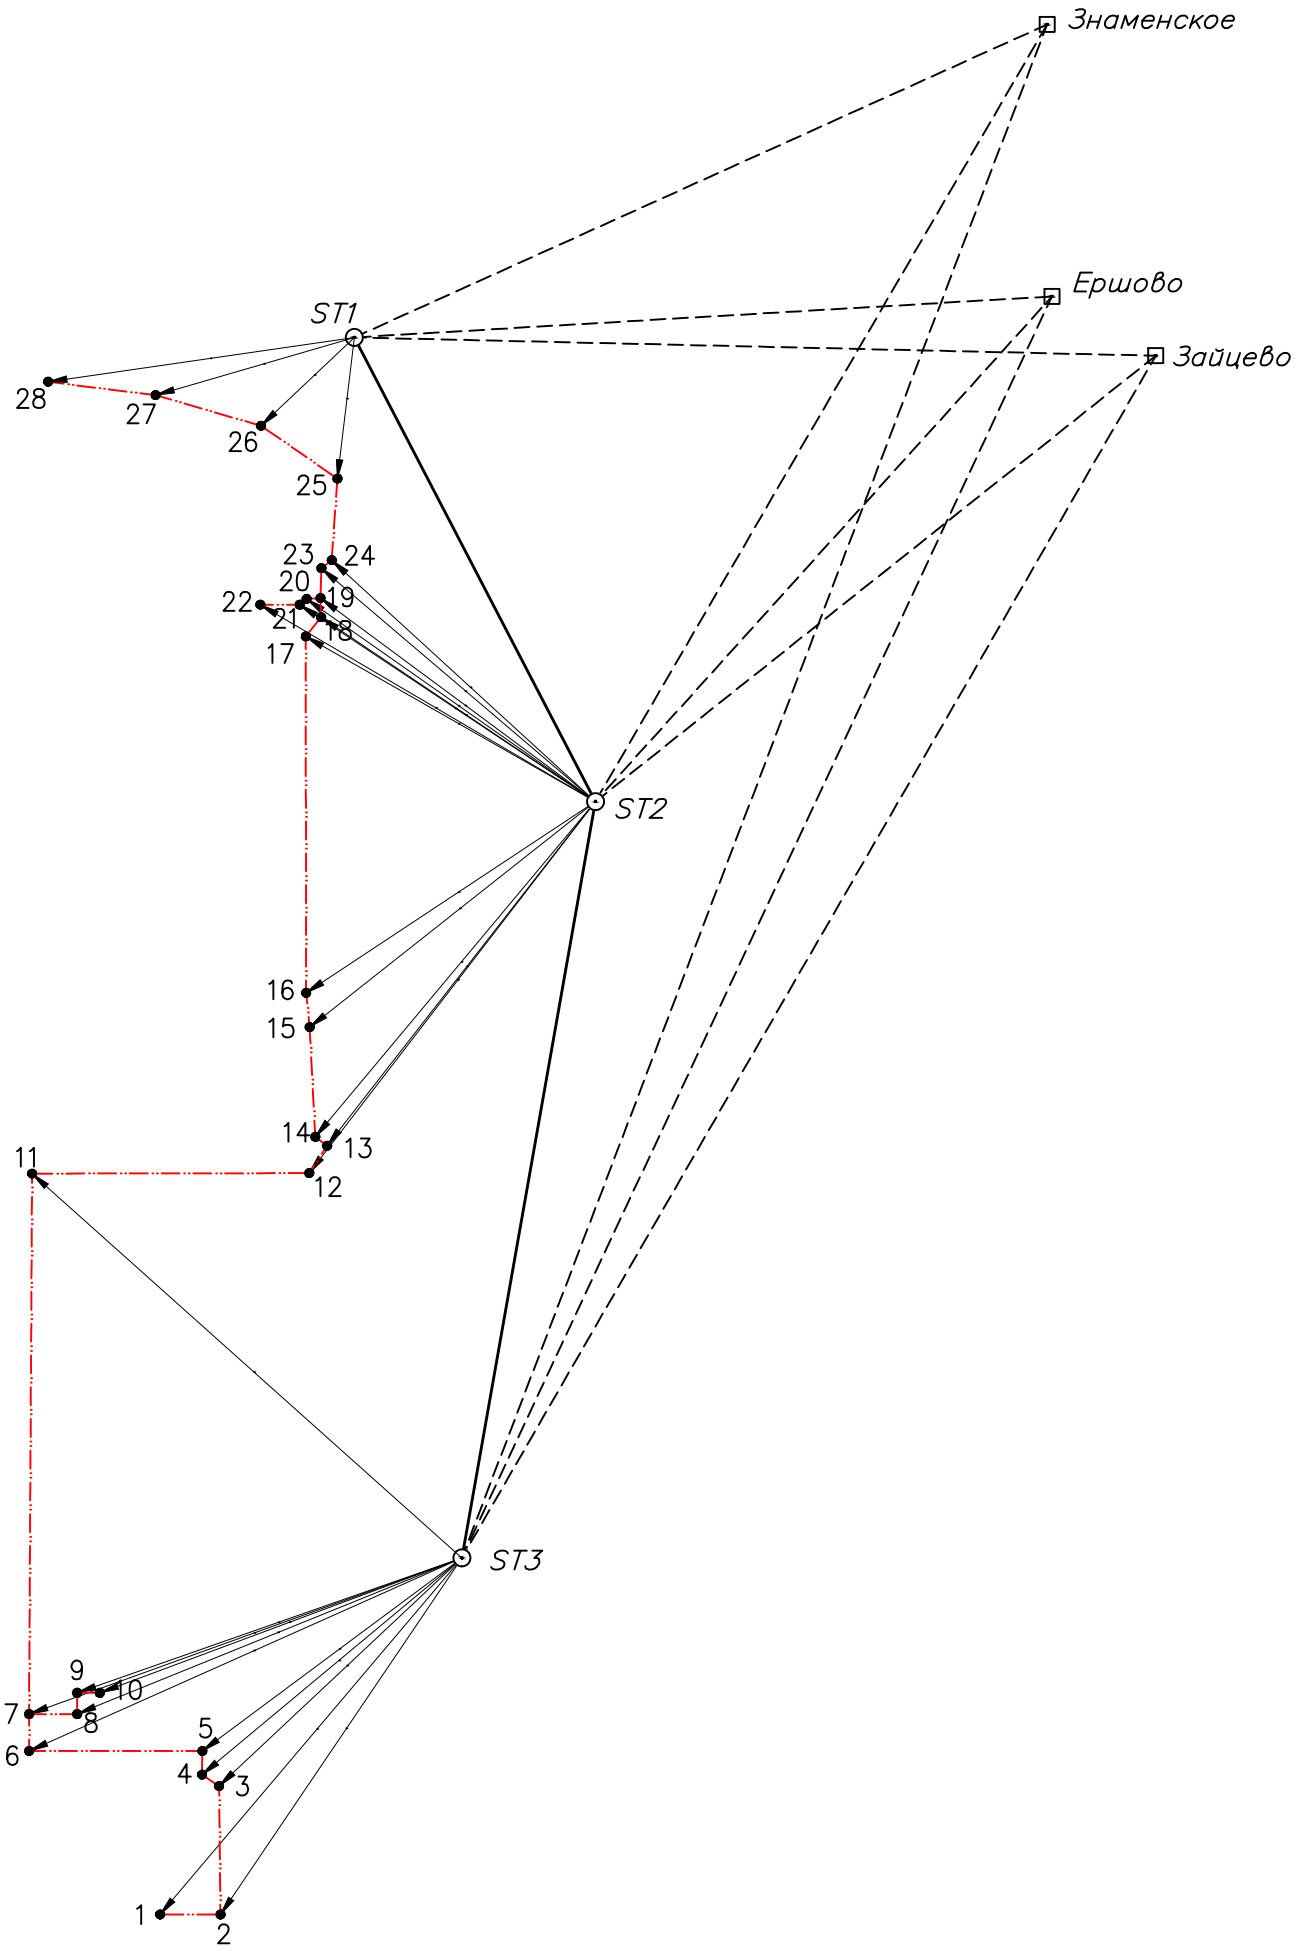

Условные обозначения:

	Часть контура образованного проекцией вновь образованного подземного конструктивного элемента сооружения
•	Характерная точка контура сооружения
1	Номер характерной точки контура сооружения
⊡ Ершово	Пункт опорной межевой сети
⊙ ST1	Обозначение пункта съемочного обоснования, положение которого определено приемниками типа GPS
	Направления базисной линии от пункта ОМС до пункта съемочного обоснования
	Направления геодезических построений при определении координат характерных точек контура сооружения
	Направление геодезических построений при создании съемочного обоснования


Схема геодезических построений

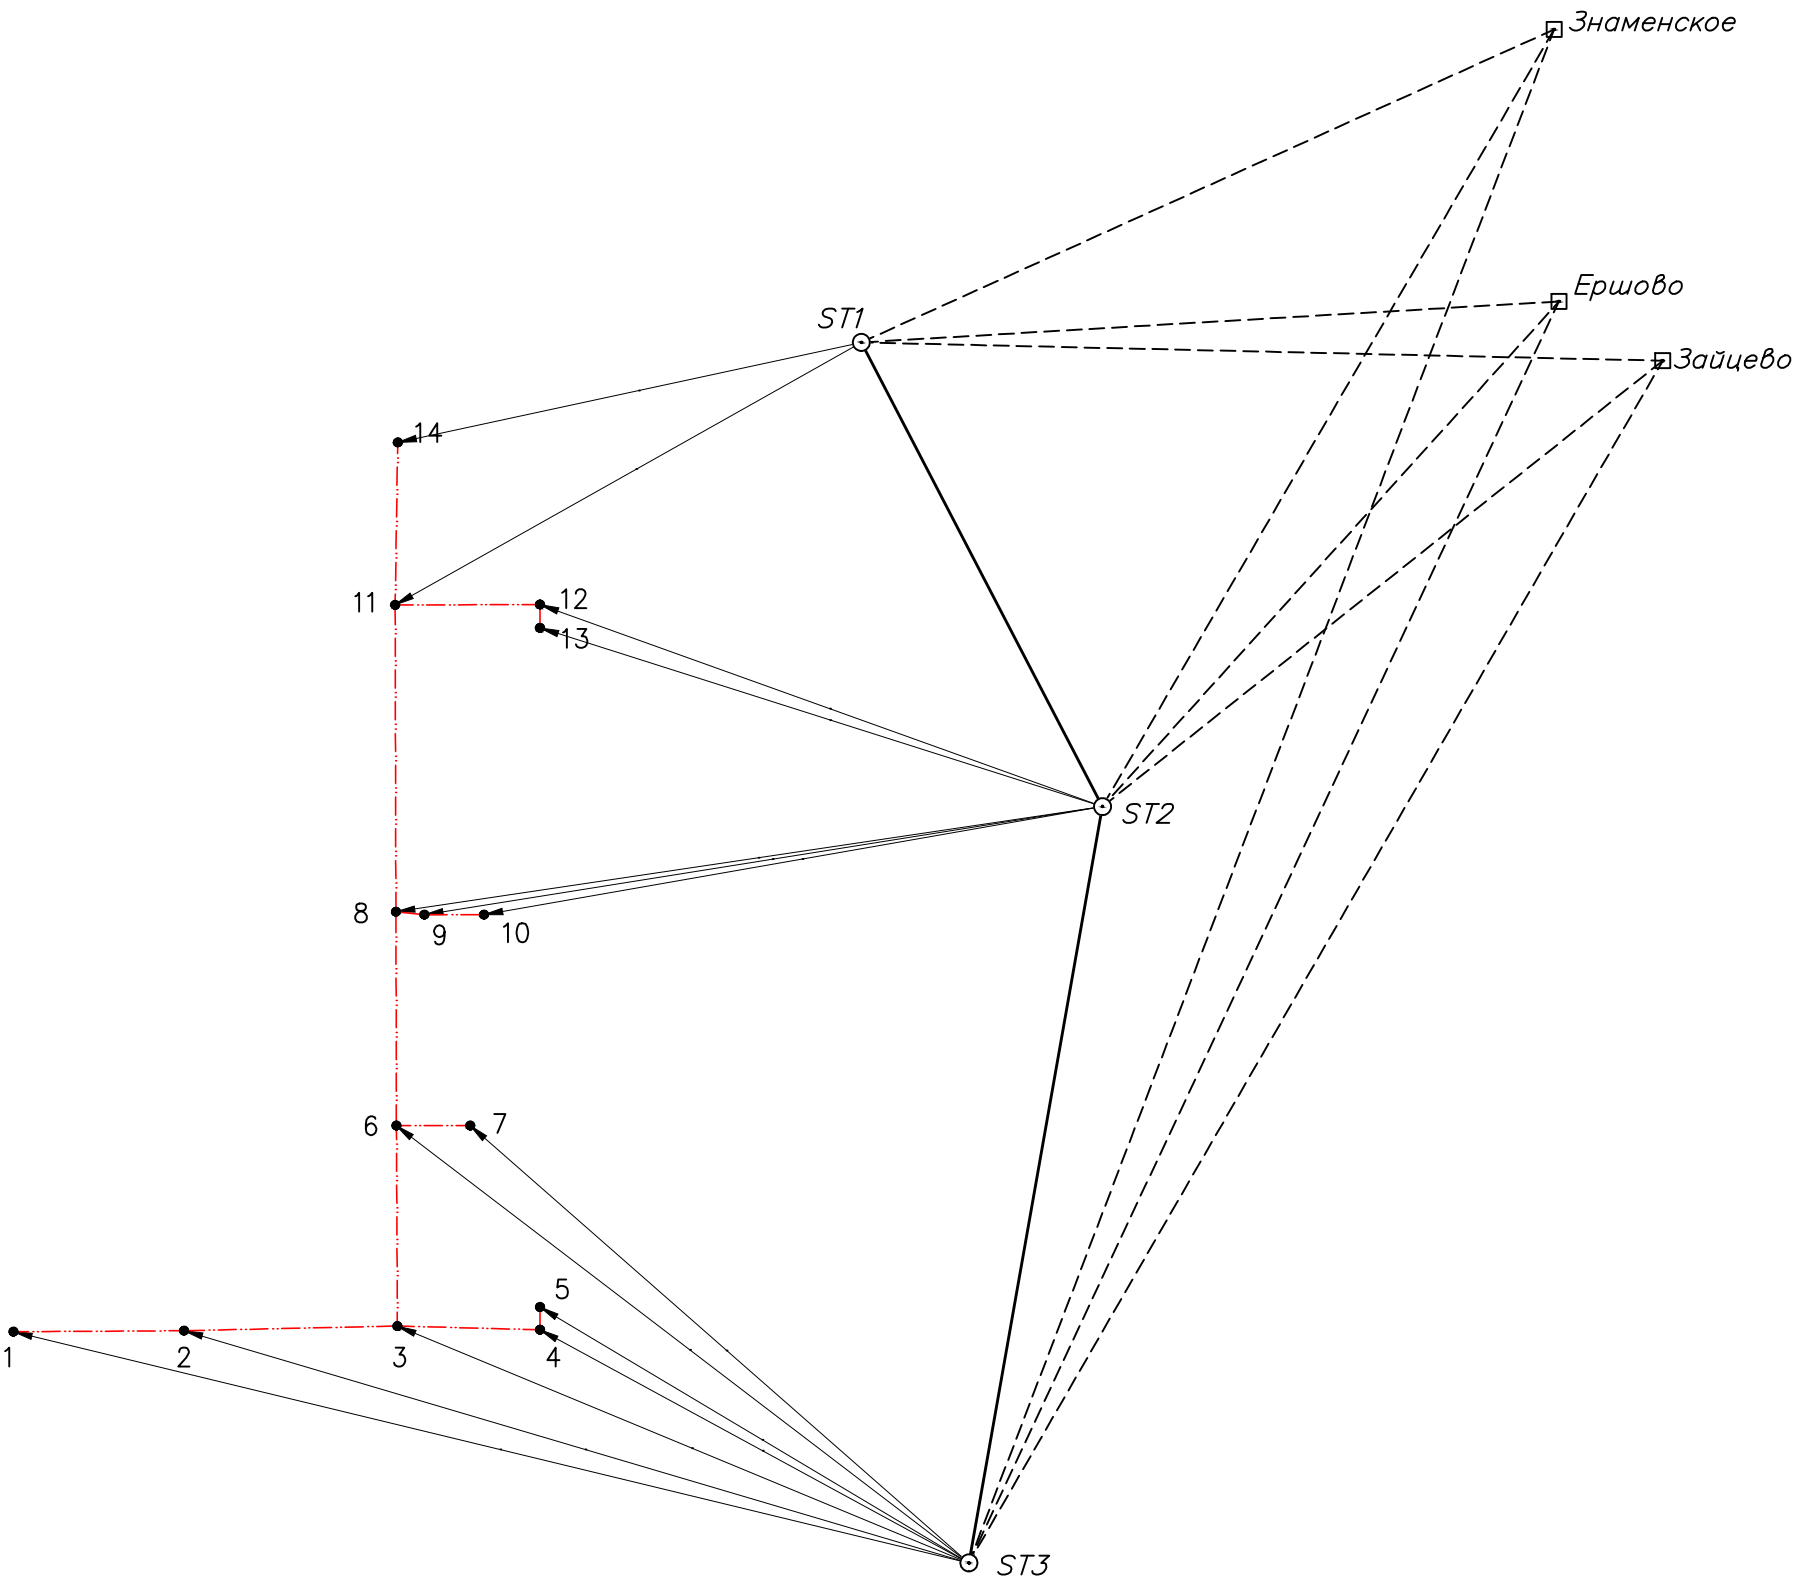

Условные обозначения:

	Часть контура образованного проекцией вновь образованного подземного конструктивного элемента сооружения
•	Характерная точка контура сооружения
1	Номер характерной точки контура сооружения
⊡ Ершово	Пункт опорной межевой сети
⊙ ST1	Обозначение пункта съемочного обоснования, положение которого определено приемниками типа GPS
	Направления базисной линии от пункта ОМС до пункта съемочного обоснования
	Направления геодезических построений при определении координат характерных точек контура сооружения
	Направление геодезических построений при создании съемочного обоснования

Схема расположения объекта недвижимости (части объекта недвижимости)
на земельном участке

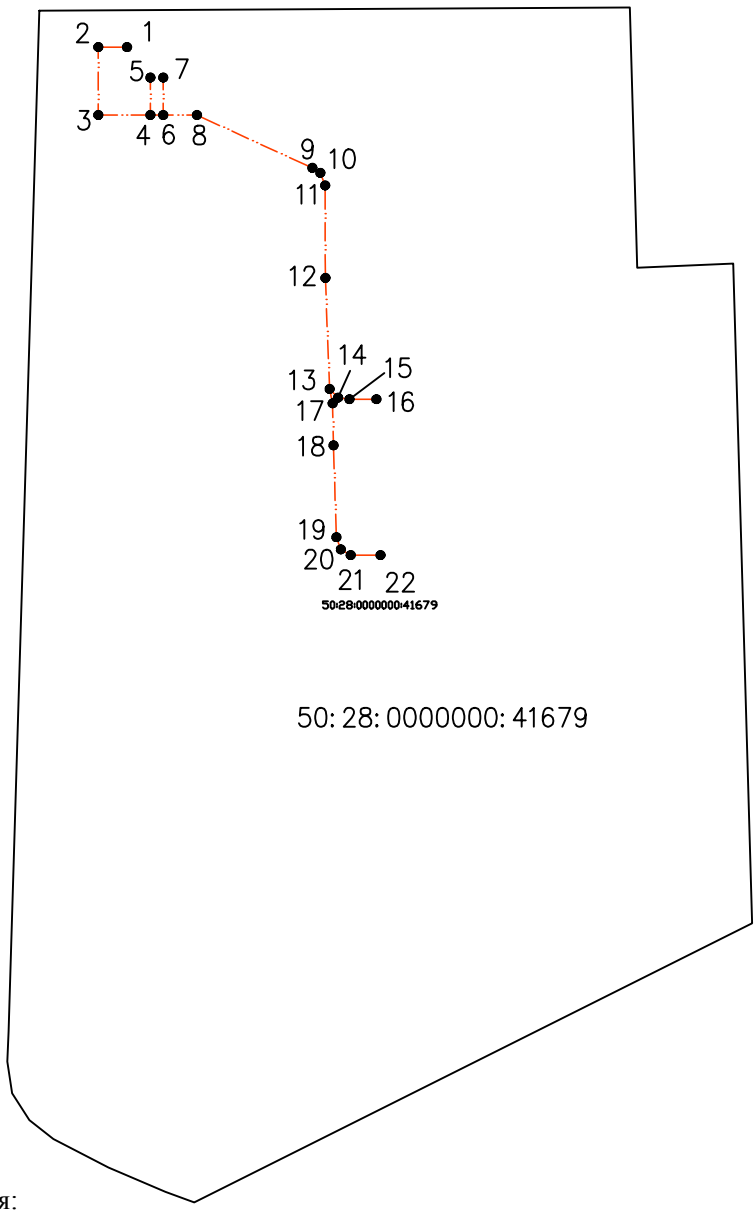

Условные обозначения:

Часть контура образованного проекцией вновь образованного подземного конструктивного элемента сооружения

Существующая часть границы, имеющиеся в ЕГРН сведения о которой достаточны для определения ее местоположения


Характерная точка контура сооружения

1 Номер характерной точки контура сооружения

50: 28: 0000000: 41679 Кадастровый номер земельного участка в кадастровом квартале 50:28:0060212

ТК-5

М 1 : 500

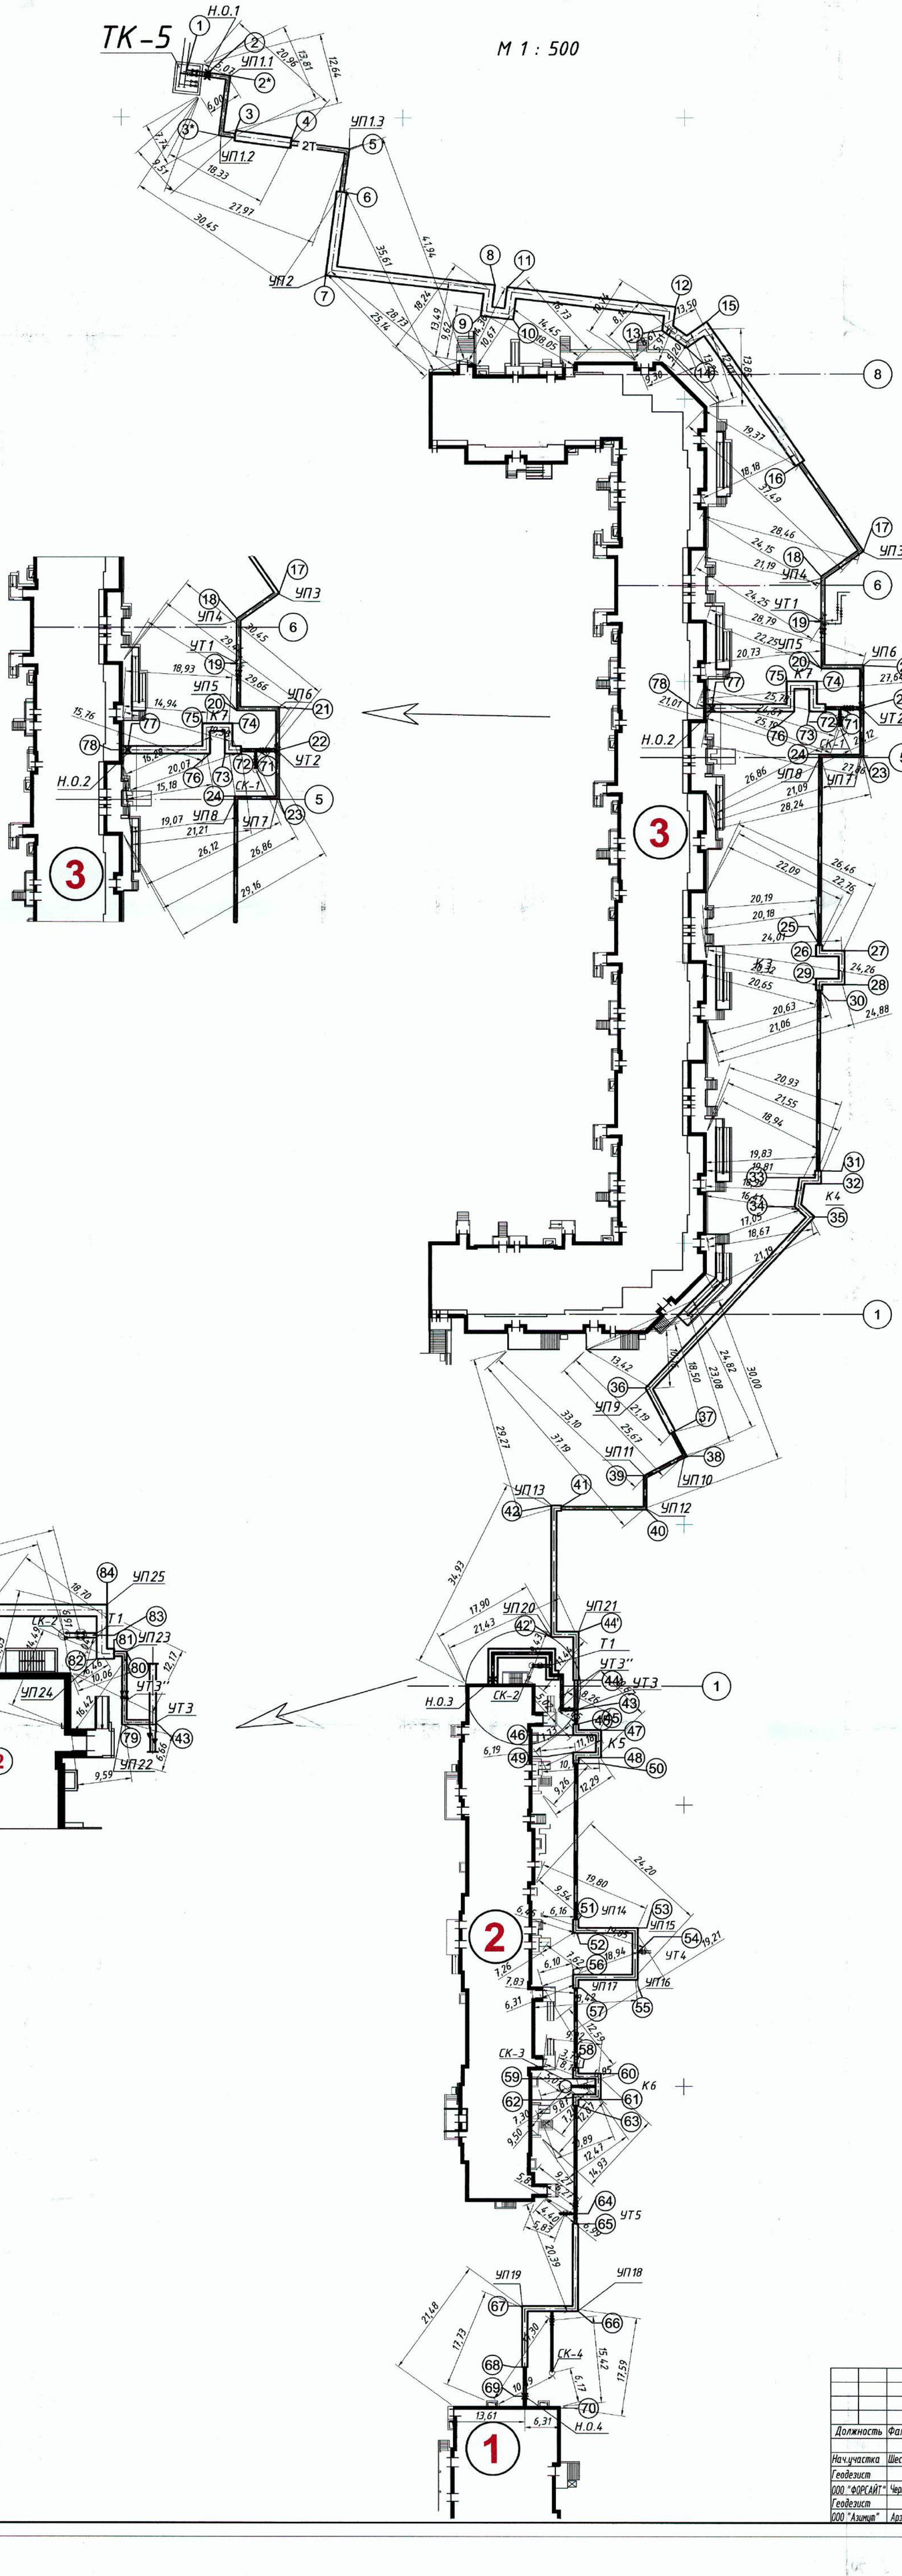

1. Все размеры даны в метрах
2. Система высот Балтийская
3. Система координат МСК-50

Исполнительная документация
Начальник ПТО ООО "ФОРСАЙТ"
_____ Л.В.Бойко

						ООО "ФОРСАЙТ". Исполнительная схема №220/ПД-ТС-ИД
						Московская область, городской округ Домодедово, город Домодедово, микрорайон Востряково, д.1,2,3
Должность	Фамилия		Подп.	Дата		Тепловая сеть к жилым домам № 1, 2, 3.
Нач.участка	Шесталюк И.П.					Стадия: ИД; Лист: 1.1; Листов:
Геодезист						
ООО "ФОРСАЙТ"	Черныгов А.Н.					Исполнительная схема плана тепловой сети с характерными точками и привязками
Геодезист						ООО "ФОРСАЙТ"
ООО "Азимут"	Арзуманян А.А.					

Формат А1

ФЕДЕРАЛЬНАЯ СЛУЖБА
ПО ЭКОЛОГИЧЕСКОМУ ТЕХНОЛОГИЧЕСКОМУ И АТОМНОМУ НАДЗОРУ
(РОСТЕХНАДЗОР)

ЦЕНТРАЛЬНОЕ УПРАВЛЕНИЕ

107031, Москва, ул. Рождественка, д. 5/7

E-mail: info@cntr.gosnadzor.ru

УТВЕРЖДАЮ

И.о. начальника отдела
государственного энергетического
надзора по Московской области

_____ /А.В.Титков/
Подпись Ф.И.О.

«31» июля 2018 г.

ООО «ЛИДЕР ГРУПП ДОМОДЕДОВО»
Наименование организации (собственник)

Генеральный директор Лябихов Р.М.
Должность, Ф.И.О. руководителя

Юридический адрес: 142006, г. Домодедово,
Московская область, мкр. Востряково
ул. Донская, д. 5, пом. V;
Фактический адрес: 123022. Москва,
ул. большая Декабрьская, д. 10, стр. 2
тел. 8(495)984-91-55
Юридический и фактический адрес, телефон

ИНН 7810836491

АКТ
ОСМОТРА ЭЛЕКТРОУСТАНОВКИ

№ 3.1-27951-617 -2018 от «31» июля 2018 г.

Электроустановка Внешнего электроснабжения объекта Многоэтажная жилая застройка по адресу: М.О. г.Домодедово, мкр. Востряково» (1 этап ТУ);
(Наименование электроустановки, почтовый адрес)

Акт составлен: Государственным инспектором отдела государственного энергетического надзора по Московской области Центрального управления Ростехнадзора
(должностное лицо территориального органа Ростехнадзора)

Татариновым Игорем Витальевичем 8 (495) 624-94-53 г. Москва, Рождественка 5/7.
(Ф.И.О., телефон, наименование организации, адрес)

в присутствии руководителя (заявителя), технического руководителя или ответственного за электрохозяйство (техническое состояние): Генерального директора Лябихов Р.М.
тел. 8(495)984-91-55
(Наименование организации, Ф.И.О., телефон)

в том, что «26» июля 2018 г. проведена проверка технической, исполнительной, пуско-наладочной и эксплуатационной документации и осмотр технического состояния Внешнего электроснабжения объекта Многоэтажная жилая застройка
по адресу: М.О. г.Домодедово, мкр. Востряково» (1 этап ТУ);
(Наименование электроустановки, номера вводов от источника электроснабжения)

В результате установлено:

1. Осмотру предъявлено:

Состав и характеристика электроустановки Внешнего электроснабжения объекта Многоэтажная жилая застройка:

1.1. Кабельная линия основного питания напряжением 10кВ от РП-56 РУ-10кВ с.1 яч.11 в направлении ТП-1 1СШ 10кВ, АПвПуг-10 3*(1*120/50), длиной 473 м.

1.2. Кабельная линия основного питания напряжением 10кВ от РП-56 РУ-10кВ с.2 яч.12 в направлении ТП-1 2СШ 10кВ, АПвПуг-10 3*(1*120/50), длиной 482 м.

1.3. Двух трансформаторная блочная комплектная подстанция 2БКТП-1250-10/0,4кВ в составе:

1.3.1. Трансформатор масляный ТМГ21 -1250/10 - 2шт.

1.3.2. РУВН в составе:

1.3.2.1. Камера КСО-393 5шт.

1.3.2.2. Выключатель нагрузки ВНА-10/630 2шт.

1.3.2.3. Выключатель вакуумный ВВР-10/630 2шт.

1.3.2.4. Разъединитель РВЗ-10/630 5шт.

1.3.2.5. Трансформатор тока ТОЛ-10 100/5 0,5/10Р 6 шт.

1.3.3. РУНН в составе:

1.3.3.1. ШРНН-12-2500-1600 2500А 2шт

1.3.3.1. Выключатель нагрузки CSSD-2500A 2шт.

1.3.3.2. Выключатель нагрузки CSSD-1600A 2шт.

1.3.3.3. Трансформатор тока ТТЭ-100 2500/5А 12шт.

1.3.3.4. Предохранитель выключатель-разъединитель SL3 3-х полюсный 630А -24шт.

(тип, мощность, напряжение, количество, длина, марка сечение кабеля, провода, характеристика ВЛ.)

Ток плавких вставок предохранителей или уставок автоматов (релейной защиты):
ввод №1 ВНА-630 А, ввод №2 ВНА-630 А, транс. №1 150А (РС-83), транс. №2 150А (РС-83)
(защитная автоматика)

2.Проект (однолинейная схема):
Разработчик: ООО «Электростройпроект»

3. Разрешение на присоединение мощности (технические условия/техническое задание на технологическое присоединение): Технические условия ООО «Большое Домодедово» от "15" августа 2016 г. №962756-1 (первый этап);
Установленная мощность 2500 кВА.
Выполнены: Акт о выполнении 1 этапа технических условий № 1-Э от 15.03.2017г.
Акт об осуществлении технологического присоединения - № 3/ИА-12-302-3507(923678) от 22 февраля 2018г.
Акт разграничения балансовой принадлежности сторон - № 08/17-1 от 15 марта 2017 г.
Акт разграничения эксплуатационной ответственности сторон № 08/17-1 от 15 марта 2017 г.

4. Категория обеспечения надежности электроснабжения:
по проекту вторая
фактически вторая

5. Расчет за электроэнергию производится: по счетчикам (тип):
нет

6. Ответственный за электрохозяйство/техническое состояние: ООО «ЛИДЕР ГРУПП ДОМОДЕДОВО» Михайлов И.И., удостоверение № 1 от 28.06.2018 г. Назначен приказом № 5-од от 28 июня 2018г.
(Должность, Ф.И.О.)

Проверка знаний (дата, группа по Э.Б.) "28" июня 2018 г. V гр. до 1000 В.

7. Организация эксплуатации и обслуживания электроустановок ООО «МосЭнергоСтрой».
Обеспеченность обслуживающим персоналом обеспечено

8. Наличие эксплуатационной документации:

8.1. Наличие технической документации (да, нет):
утвержденной принципиальной (однолинейной) электрической схемы да;
должностных инструкций да;
инструкций по эксплуатации да;

бланков нарядов _____ да;
списков лиц, имеющих право: выдачи нарядов, оперативных переключений

8.2. Наличие журналов (да, нет):
оперативного _____ да;
проверки знаний _____ да;
инструктажа вводного и по охране труда электротехнического персонала да;
учета и содержания средств защиты _____ да;
противоаварийных тренировок _____ да;
учета и содержания электроинструмента _____ да;
учета аварий и отказов _____ да;
работ по нарядам и распоряжениям _____ да;
инструктажа на 1 группу _____ да;

9. Наличие электрозащитных средств: в наличии, испытаны
10. Протоколы испытаний и измерений выполнены: ООО «СЕТЬМОНТАЖ-XXI» от 22.06.2018г.
Свидетельство о регистрации: № 6164 от 19 ноября 2015г.
Выдано: Федеральной службой по экологическому, технологическому и атомному надзору Межрегиональное технологическое управление Ростехнадзор.
(место регистрации)
11. Согласование на применение электроэнергии для термических целей: не требуется.
12. Акт ревизии и маркирования средств учета электроэнергии
13. _____
(Другие документы, рассмотренные в ходе осмотра)
14. Результаты осмотра электроустановки
Состояние предъявленной ЭУ удовлетворительное

Заключение:
Электроустановка отвечает техническим условиям, требованиям проектной документации, установленным требованиям безопасности, требованиям правил эксплуатации и может быть допущена в эксплуатацию **постоянно.**

Акт действителен до «31» октября 2018 г.

Если в течение указанного срока электроустановка не будет подключена к сети, ее осмотр осуществляется повторно.

Государственный инспектор: _____ / Татаринов И.В./
(Подпись, печать) (фамилия инициалы)

Генеральный директор
ООО «ЛИДЕР ГРУПП ДОМОДЕДОВО» _____ / Лябихов Р.М./
(Подпись, печать) (фамилия инициалы)

«ЛИДЕР ГРУПП ДОМОДЕДОВО»

ФЕДЕРАЛЬНАЯ СЛУЖБА
ПО ЭКОЛОГИЧЕСКОМУ ТЕХНОЛОГИЧЕСКОМУ И АТОМНОМУ НАДЗОРУ
(РОСТЕХНАДЗОР)

ЦЕНТРАЛЬНОЕ УПРАВЛЕНИЕ

107031, Москва, ул. Рождественка, д. 5/7
E-mail: info@cntr.gosnadzor.ru
телефон (495) 695-43-89
(495) факс 691-43-65

УТВЕРЖДАЮ
Начальник межрегионального отдела государственного энергетического надзора
Должность лица, утвердившего акт осмотра
/А.В. Пальчиков/
Подпись Фамилия, инициалы
«16» марта 2017 г.

ООО «ЛИДЕР ГРУПП ДОМОДЕДОВО»
Наименование организации (собственник)

Генеральный директор Лябихов Р.М.
Должность, Ф.И.О.. руководителя

Юридический адрес: 142062, г. Домодедово, Московская область, с.Растуново, ул.Заря, строение 58
Фактический адрес: 123022, г. Москва, ул. большая Декабрьская, д.10, стр. 2
тел. 8 (495) 984-91-55
Юридический и фактический адрес, телефон

ИНН 7810836491

АКТ
ОСМОТРА ЭЛЕКТРОУСТАНОВКИ
№ 3.1-6592- 215 -2017 от «16» марта 2017 г.

Внешнее и внутреннее электроснабжение многоквартирного жилого дома со встроенными помещениями на объекте: «Многоэтажная жилая застройка по адресу: Московская область, г.Домодедово, мкр. Востряково. д.1»
(Наименование электроустановки, почтовый адрес)

Акт составлен государственным инспектором межрегионального отдела государственного энергетического надзора Центрального управления Ростехнадзора
(должностное лицо территориального органа Ростехнадзора)

Зайцевым Сергеем Александровичем, (495) 695-43-89, г. Москва, ул. Рождественка, д.5/7
(Ф.И.О., телефон, наименование организации, адрес)

в присутствии руководителя (заявителя), технического руководителя или ответственного за электрохозяйство (техническое состояние) Генерального директора ООО «ЛИДЕР ГРУПП ДОМОДЕДОВО» тел. (495) 984-91-55
(Наименование организации, Ф.И.О., телефон)

в том, что «09» марта 2017 г. проведена проверка технической, исполнительной, пусконаладочной и эксплуатационной документации и осмотр технического состояния электроустановки внешнего и внутреннего электроснабжения многоквартирного жилого дома №1 со встроенными помещениями, источник электроснабжения РУ-0,4 кВ ТП-1 ООО «ЛИДЕР ГРУПП ДОМОДЕДОВО»
(Наименование электроустановки, номера вводов от источника электроснабжения)

В результате установлено:

1. К осмотру предъявлено мощность установленная 927,8 кВт (расчетная), напряжение 400 В,

Состав и характеристика электроустановки:

1.1 Кабельная линия 3*АПвБбШп 4*240, длиной 88м. от 1СШ РУ-0,4 кВ ТП-1 до ГРЩ ввод-1 жилого дома;

1.2 Кабельная линия 3*АПвБбШп 4*185, длиной 104м. от 2СШ РУ-0,4 кВ ТП-1 до ГРЩ ввод-2 жилого дома;

1.3 Кабельная линия 2*АПвБбШп 4*240, длиной 104,5м. от 1СШ РУ-0,4 кВ ТП-1 до ВРУ (арендаторов) ввод №1 жилого дома;

1.4 Кабельная линия 2*АПвБбШп 4*240, длиной 118,5 м. от 2 СШ РУ-0,4 кВ ТП-1 до ВРУ (арендаторов) ввод №1 жилого дома;.

1.5 ГРЩ (жилая часть) 626,9 кВт, 0,4 кВ, ВРУ арендаторов (встроенные помещения), 301,9 кВт, 0,4 кВ, ИТП, распределительная и осветительная сеть дома.

(Перечень и характеристики электрооборудования, предъявленного к осмотру, тип мощность, напряжение, количество, длина, марка и сечение кабелей, проводов, характеристики ВЛ. и т.п.)

2. Проект (однолинейная схема)

08.2016-ЭС1 разработан ООО «Электростройпроект» (наружные сети), ЭОМ разработан ООО «ПСК«СИАМ» (внутреннее электроснабжение), 04/12-000-ИТП-12-3-15 разработан ООО «ПСК«СИАМ».

3. Разрешение на присоединение мощности (технические условия/техническое задание на технологическое присоединение) – Технические условия ООО «Большое Домодедово» от "15" августа 2016 г. №962756-1 (первый этап)

Акт разграничения границ балансовой принадлежности сторон между ООО «ЛИДЕР ГРУПП ДОМОДЕДОВО» и ООО «Большое Домодедово» № 08/17-1 от 15.03.2017.

Акт разграничения границ эксплуатационной ответственности сторон между ООО «ЛИДЕР ГРУПП ДОМОДЕДОВО» и МУП г. о. Домодедово «ЭЛЕКТРОСЕТЬ» № 08/17-2 от 15.03.2017

4. Категория обеспечения надежности электроснабжения по проекту вторая, фактически вторая.

5. Расчет за электроэнергию производится: по счетчикам (тип):

ГРЩ Меркурий 230 ART-03RN: ввод №1 - № 26083012, ввод №2 № 26083020; ВРУ арендаторов Меркурий 230 ART-03 RN: ввод №1 -№ 26083005, ввод №2 -№ 26083018 с измерительными трансформаторами (тип, коэффициент, номинальная нагрузка) тип Т-0,66 600/5,300/5

Защита на вводах электроустановки выполнена (номинал, тип реле и уставка РЗ, пл. вставка и т.д): ГРЩ: ввод №1 плавкий предохранитель 630А, ввод N2 плавкий предохранитель 630А, ВРУ арендаторов: ввод №1 плавкий предохранитель 315 А, ввод N2 плавкий предохранитель 315 А,

6. Ответственный за электрохозяйство Сазанович А.Ю. главный энергетик

(Должность, Ф.И.О.)

назначен приказом ООО «ЛИДЕР ГРУПП ДОМОДЕДОВО» № 1-од от "08" 12 2016 г.,

Проверка знаний (дата, группа по Э.Б.) "08" 12 2016 в комиссии Ростехнадзор V гр. по электробезопасности в электроустановках до и выше 1000В.

7. Организация эксплуатации и обслуживания электроустановок соответствует требованиям Правил

Обеспеченность обслуживающим персоналом – обеспечено

8. Наличие эксплуатационной документации:

8.1. Наличие технической документации (да, нет):

утвержденной принципиальной (однолинейной) электрической схемы - да;

должностных инструкций - да;

инструкций по эксплуатации - да;

бланков нарядов - да;

списков лиц, имеющих право: выдачи нарядов, оперативных переключений –да;

8.2. Наличие журналов (да, нет):

оперативного - да;

проверки знаний - да;

инструктажа вводного и по охране труда электротехнического персонала –да;

учета и содержания средств защиты - да;

противоаварийных тренировок - да;

учета и содержания электроинструмента - да;

учета аварий и отказов - да;

работ по нарядам и распоряжениям - да;

инструктажа на 1 группу - да;

9. Наличие электрозащитных средств в наличии, прошли испытания.

10. Протоколы испытаний и измерений, выполненны: внешнее электроснабжение: ООО НПК «Электро-сити», свидетельство о регистрации электролаборатории № 3705-2 от 11 апреля 2014г. выдано: МЕЖРЕГИОНАЛЬНОЕ ТЕХНОЛОГИЧЕСКОЕ УПРАВЛЕНИЕ Федеральная служба по экологическому и атомному надзору (Ростехнадзор), внутреннее электроснабжение: ООО «Инженерно-производственное объединение «Технополис», свидетельство о регистрации электролаборатории № 3342 от 28 июня 2012г. выдано: Центральное управлавление Федеральной службы по экологическому и атомному надзору (Ростехнадзор).

11. Согласование на применение электроэнергии для термических целей – не требуется.

12. Акт ревизии и маркирования средств учета электроэнергии от ___-------___ № ____------ составленный _____----------_____

13. _____----------_____

(Другие документы, рассмотренные в ходе осмотра)

14. Результаты осмотра электроустановки: Замечаний нет.

Заключение:

Электроустановка отвечает техническим условиям, требованиям проектной документации, установленным требованиям безопасности, требованиям правил эксплуатации и может быть допущена в эксплуатацию постоянно.

Акт действителен до «16» июня 2017 г.


Если в течение указанного срока электроустановка не будет подключена к сети, ее осмотр осуществляется повторно.

Государственный инспектор: _____ / Зайцев С.А.
(Подпись) (фамилия, инициалы)

Генеральный директор
ООО «ЛИДЕР ГРУПП ДОМОДЕДОВО» _____ / Лябихов Р.М./
(Подпись, печать) (фамилия инициалы)

ОБЩЕСТВО С ОГРАНИЧЕННОЙ ОТВЕТСТВЕННОСТЬЮ «ЛИДЕР ГРУПП ДОМОДЕДОВО» Московская обл., г. Домодедово

План объекта недвижимости (части объекта недвижимости)

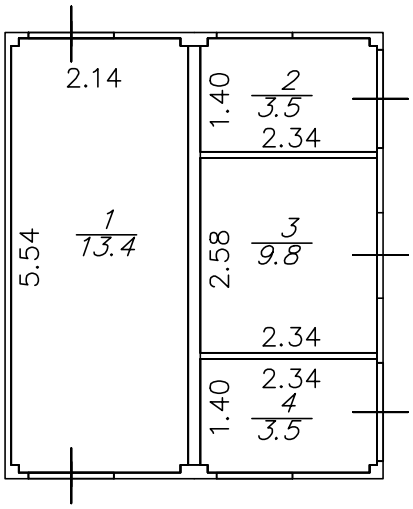

Масштаб 1:100

Условные обозначения:

1/13.4 — Числитель - номер комнаты; Знаменатель - площадь (кв.м)

Стена с окном и дверью

5.54 — Линейный размер (м)

Дом №1 очередь 1

ФЕДЕРАЛЬНАЯ СЛУЖБА
ПО ЭКОЛОГИЧЕСКОМУ ТЕХНОЛОГИЧЕСКОМУ И АТОМНОМУ НАДЗОРУ
(РОСТЕХНАДЗОР)

ЦЕНТРАЛЬНОЕ УПРАВЛЕНИЕ

107031, Москва, ул. Рождественка, д. 5/7 телефон (495) 695-43-89
E-mail: info@cntr.gosnadzor.ru факс (495) 691-43-65

УТВЕРЖДАЮ:
Начальник межрегионального отдела государственного энергетического надзора

_____ / А.В. Пальчиков /
Подпись Ф.И.О.
«16» марта 2017 г.

РАЗРЕШЕНИЕ
НА ДОПУСК В ЭКСПЛУАТАЦИЮ ЭЛЕКТРОУСТАНОВКИ

№ 3.1- 6592 - 215 -2017 от «16» марта 2017 г.

Мною, государственным инспектором межрегионального отдела государственного энергетического надзора Зайцевым Сергеем Александровичем, тел. 8 (495) 624-94-53
на основании заявления № 01-6592 от «02» марта 2017 г.,
(дата регистрации в территориальном органе Ростехнадзора)

ООО «ЛИДЕР ГРУПП ДОМОДЕДОВО», юридический адрес: 142062, г.Домодедово, Московская область, с.Растуново, ул.Заря, строение 58 тел. , Генеральный директор ООО «ЛИДЕР ГРУПП ДОМОДЕДОВО» Лябихов Р.М., тел. 8 (495) 984-91-55
(полное наименование организации, Ф.И.О. собственника, юридический адрес, № телефона)

и акта осмотра электроустановки № 3.1- 6592 - 215 -2017 от «16» марта 2017 г Центрального управления Ростехнадзора
установлено, что электроустановка внешнего и внутреннего электроснабжения многоквартирного жилого дома со встроенными помещениями на объекте: «Многоэтажная жилая застройка по адресу: М.О. г.Домодедово, мкр. Востряково. д.1» (1 этап ТУ)

соответствует техническим условиям, требованиям проектной документации, нормативно-техническим документам и допускается в эксплуатацию постоянно.


Срок действия разрешения до «16» июля 2017 г.

Государственный инспектор _____ / С.А. Зайцев /
(Подпись, штамп) (Ф.И.О.)

Генеральный директор
ООО «ЛИДЕР ГРУПП ДОМОДЕДОВО» _____ / Лябихов Р.М./
(Подпись, печать) (фамилия инициалы

Приложение: акт осмотра электроустановки на 3 стр.


Схема геодезических построений

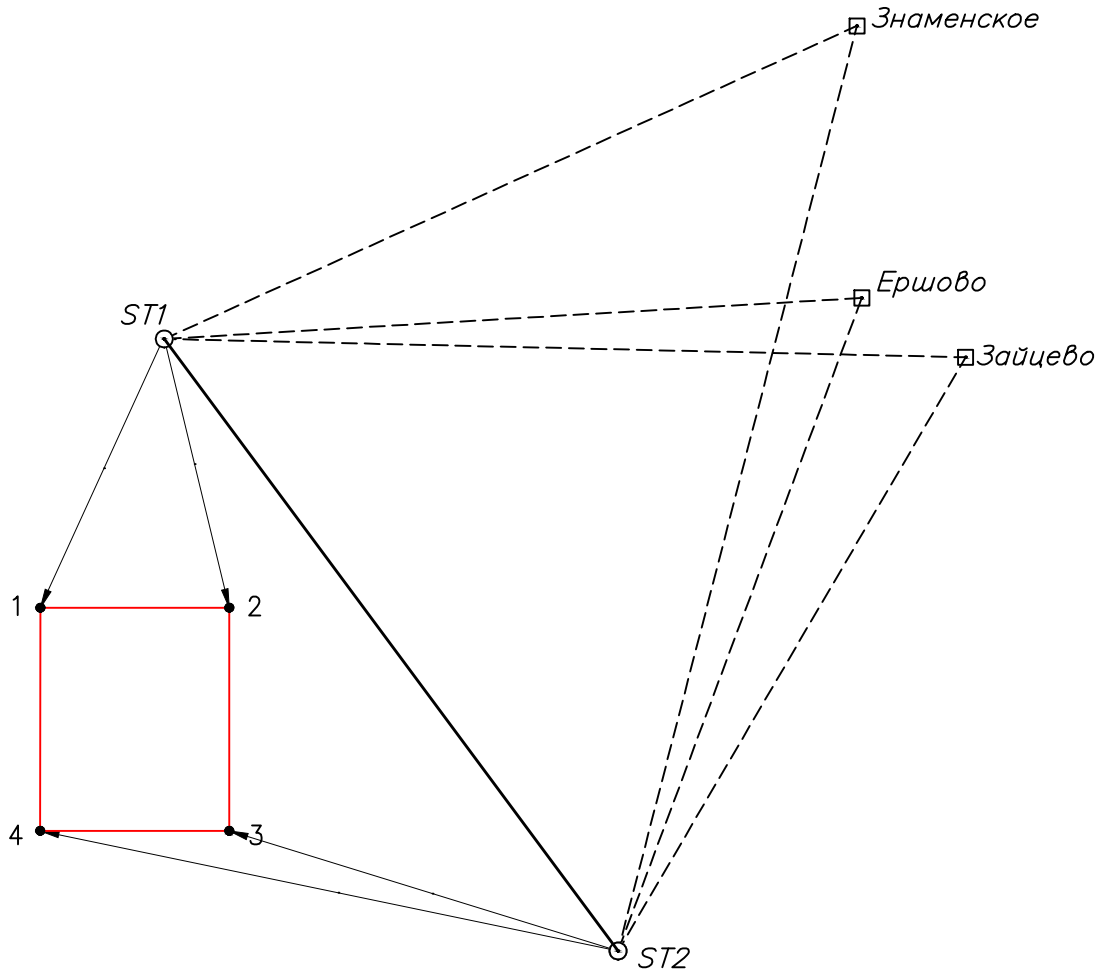

Условные обозначения:

———	Часть контура образованного проекцией вновь образованного наземного конструктивного элемента сооружения
•	Характерная точка контура сооружения
1	Номер характерной точки контура сооружения
⊡ *Ершово*	Пункт опорной межевой сети
⊙ *ST1*	Обозначение пункта съемочного обоснования, положение которого определено приемниками типа GPS
– – – – – – – –	Направления базисной линии от пункта ОМС до пункта съемочного обоснования
←———	Направления геодезических построений при определении координат характерных точек контура сооружения
———	Направление геодезических построений при создании съемочного обоснования

Схема расположения объекта недвижимости (части объекта недвижимости)
на земельном участке

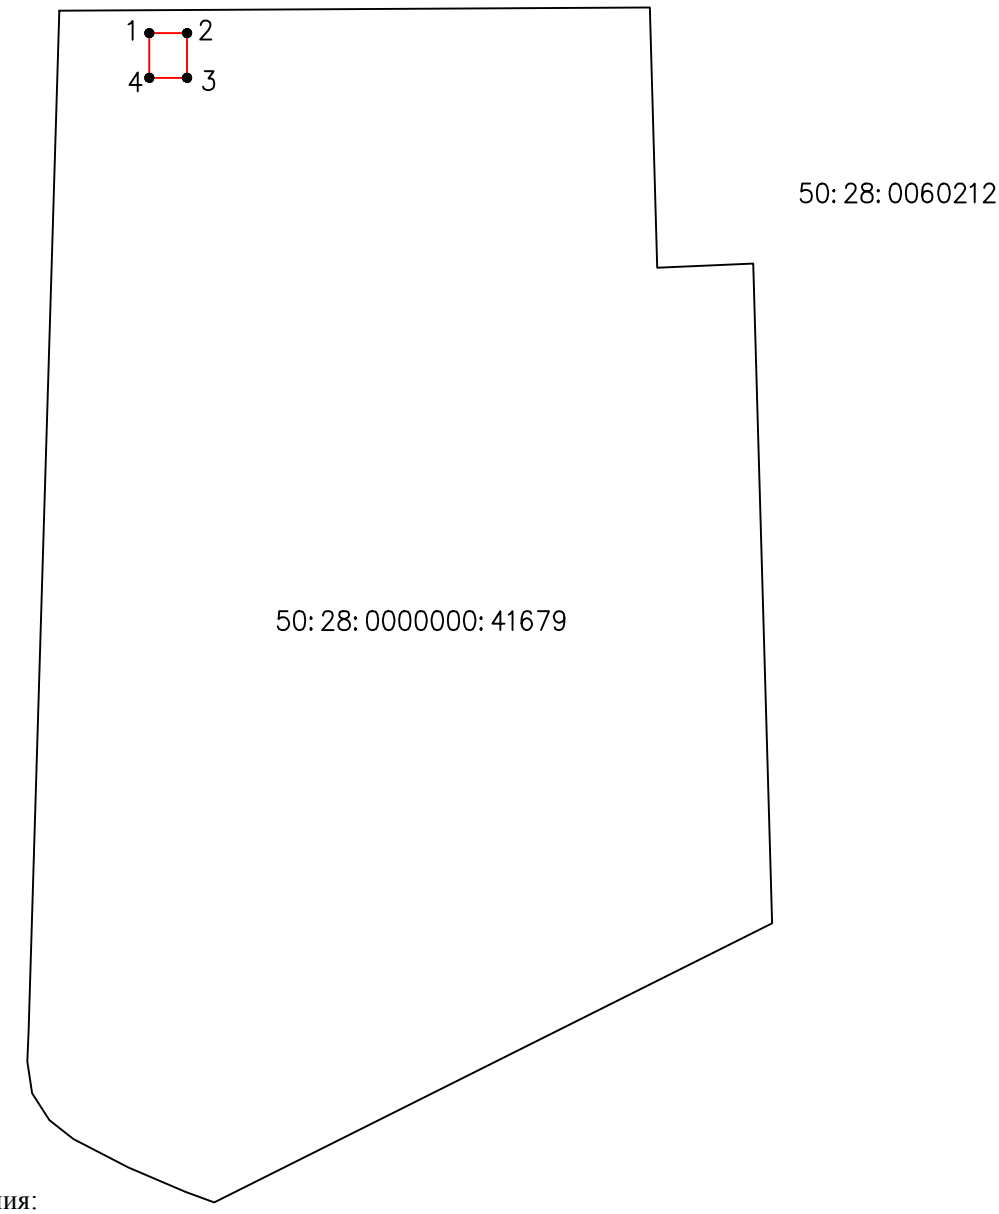

Условные обозначения:

	Часть контура образованного проекцией вновь образованного наземного конструктивного элемента сооружения
	Существующая часть границы, имеющиеся в ЕГРН сведения о которой достаточны для определения ее местоположения
•	Характерная точка контура сооружения
1	Номер характерной точки контура сооружения
50: 28: 0000000: 41679	Кадастровый номер земельного участка в кадастровом квартале 50:28:0060212

ФЕДЕРАЛЬНАЯ СЛУЖБА
ПО ЭКОЛОГИЧЕСКОМУ, ТЕХНОЛОГИЧЕСКОМУ И АТОМНОМУ НАДЗОРУ
(РОСТЕХНАДЗОР)

ЦЕНТРАЛЬНОЕ УПРАВЛЕНИЕ

Юридический адрес: ул. Рождественка, д. 5/7, Москва, 107031. Почтовый адрес: 1-й Басманный пер. д. 6, стр. 4 г. Москва, 105066.
Телефон: 8(495) 122-19-31, Email: info@cntr.gosnadzor.ru; http://www.cntr.gosnadzor.ru

"УТВЕРЖДАЮ"

Заместитель руководителя
Должность лица, утвердившего акт осмотра

/А.А. Учеваткин/
Подпись Ф.И.О.

« 31 » августа 2020 г.

ООО «ЛИДЕР ГРУПП ДОМОДЕДОВО»
Наименование организации (собственник)

Генеральный директор: Вайсблат Михаил Леонардович
Должность, Ф.И.О. руководителя

Юридический адрес: Российская Федерация, 142006, Московская область, г. Домодедово, мкр. Востряково, ул. Донская, д. 5, пом. V

Юридический и фактический адрес, телефон

АКТ
ОСМОТРА ЭЛЕКТРОУСТАНОВКИ

№ 5.3-30494 - 954 - - 2020 от « 31 » августа 2020 г.

Многоэтажный жилой дом №3 ООО «Лидер Групп Домодедово» в составе: КЛ-10кВ, КЛ-0,4кВ и ТП-2 1000/10/0,4кВ объекта: «Многоэтажная жилая застройка по адресу: М.О. г.Домодедово, мкр. Востряково. д.1» (2 этап ТУ ООО «Большое Домодедово»)
Наименование электроустановки, почтовый адрес

Акт составлен *Государственным инспектором отдела государственного энергетического надзора по Московской области Старостиным Олегом Александровичем, телефон: 8(495) 122-19-31*
(должностное лицо территориального органа Ростехнадзора Ф.И.О., телефон)

Центральное управление Ростехнадзора Юридический адрес: ул. Рождественка, д.5/7, Москва, 107031.
Почтовый адрес: 1-й Басманный пер., д.6, стр.4, Москва, 105066.
(наименование организации, адрес)

в присутствии руководителя (заявителя), технического руководителя или ответственного за электрохозяйство (техническое состояние): Инженера Михайлова Иоанна Иакимовича +79153373373
(Наименование организации, Ф.И.О., телефон)

в том, что в период *« 28 » августа 2020 года* проведена проверка технической, исполнительной, пусконаладочной и эксплуатационной документации и осмотр технического состояния:

Кабельная линия напряжением 10 кВ длиной 272 м., Кабельная линия напряжением 10 кВ длиной 273 м., двухтрансформаторная блочная комплектная подстанция 2БКТП-1250-10/0,4кВ, Кабельная линия напряжением 0,4кВ от ТП-2 с1. в сторону ВРУ-1 ЖД №3, 2*АПвБШп-1 4*150 длиной 65м.; ТП-2 с.1 до ВРУ-2 ЖД №3 АПвБШп-1 4*150 длиной 86м.; ТП-2 с.1 до ВРУ-3 ЖД №3 2*АПвБШп-1 4*150 длиной 120м.; ТП-2 с.1 до ВРУ-4 ЖД №3 АПвБШп-1 2*4*150 длиной 196м.; ТП-2 с.1 до ВРУ-5 ЖД №3 29АПвБШп-1 4*150 длиной 77м.; ТП-2 с.1 до ВРУ-6 ЖД №3 2*АПвБШп-1 4*150 длиной 151м.; Кабельная линия напряжением 0,4кВ от ТП-2 с2. в сторону ВРУ-1 ЖД №3, 2*АПвБШп-1 4*150 длиной 65м.; ТП-2 с.2 до ВРУ-2 ЖД №3 АПвБШп-1 4*150 длиной 87м.; ТП-2 с.2 до ВРУ-3 ЖД №3 2*АПвБШп-1 4*150 длиной 122м.; ТП-2 с.2 до ВРУ-4 ЖД №3 АПвБШп-1 2*4*150 длиной 198м.; ТП-2 с.2 до ВРУ-5 ЖД №3 29АПвБШп-1 4*150 длиной 78м.; ТП-2 с.2 до ВРУ-6 ЖД №3 2*АПвБШп-1 4*150 длиной 153м.; ВРУ Жилого дома №3 в количестве 6 шт; УЭРМ-3 в количестве 224 шт; Щиты квартирные типа ЩК в количестве 672 шт; Щиты противодымной вентиляции в количестве 14 шт; Приборы учёта – по вводным панелям ВРУ1-6, АВР; шкафов учета арендаторов, шкафа учета ИТП, шкафа учета Насосной и другого оборудования, согласно проектам: 08.2016-1-КЛ2 и 04.14-ИОС.ЭМ ТП-2 и жилого дома №3 расположенных по адресу: МО, г. о. Домодедово, мкр. Востряково, д. 3

(Наименование электроустановки, номера вводов от источника электроснабжения)

В результате установлено:
Кабельная линия основного питания напряжением 10кВ от РП-56 РУ-10кВ с.1 яч.11 в направлении ТП-2 1СШ 10кВ, АПвПуг-10 3*(1*120/50), длиной 272 м.
Кабельная линия основного питания напряжением 10кВ от РП-56 РУ-10кВ с.2 яч.12 в направлении ТП-2 2СШ 10кВ, АПвПуг-10 3*(1*120/50), длиной 273 м .
Двух трансформаторная блочная комплектная подстанция 2БКТП-1250-10/0,4кВ в составе:
Трансформатор масляный ТМГ21 -1000/10 - 2шт.
РУВН в составе:
Камера КСО-393 7шт.
Выключатель нагрузки ВНА-10/630 4шт.
Выключатель вакуумный ВВР-10/630 2шт.
Разъединитель РВЗ-10/630 5шт.
Трансформатор тока ТОЛ-10 80/5 0,5/10Р 6 шт.
РУНН в составе:
ШРНН-16-2500-1600 2500А 2шт
Выключатель нагрузки CSSD-2500A 2шт.
Выключатель нагрузки CSSD-1600A 2шт.
Трансформатор тока ТТИ-100 2000/5А 12шт.
Предохранитель выключатель-разъединитель SL3 3-х полюсный 630А -32шт.

(Перечень и характеристики электрооборудования, предъявленного к осмотру, тип мощность, напряжение, количество, длина, марка и сечение кабелей, проводов, характеристики ВЛ. и т.п.)

Проект

2. Проект (однолинейная схема):
08.2016-ЭС2;
04.14-ИОС
Раздел №5, подраздел 5.1
«Система Электроснабжения» том
ЭОМ

Разработчик: ООО «Электростройпроект» 180007, г. Псков, Ольгинская набережная, д.5а, офис-2-3;
ООО «ПСК СИАМ»

3. Разрешение на присоединение мощности (технические условия на технологическое присоединение, техническое задание) ТУ №962756-1 от « 15 » августа 2016 г., выдано ООО «Большое Домодедово». Действительны до «28» января 2021 года.
Акт о выполнениии технических условий на мощность 2737 кВт, № 062-00001603, от « 23 » июля 2020 г., выдано ООО «Большое Домодедово»

Акт разграничения балансовой принадлежности и эксплуатационной ответственности:
ООО «Большое Домодедово» Арп №08/17-2 от 30.07.2020

4. Категория обеспечения надежности электроснабжения: по проекту - 2 фактически - 2.

5. Расчет за электроэнергию производится:

- РТП-56 сек 2 яч 12 счетчик меркурий 234 ART 00P № 28777679;

- РТП-56 сек 1 яч 11 счетчик меркурий 234 ART 00P № 28760093;

(тип, коэффициент, номинальная нагрузка)

Защита на вводах электроустановки выполнена: ввод №1 ВНА-630 А, ввод №2 ВНА-630 А, транс. №1 64А (РС-83 А2.0), транс. №2 64А (РС-83 А2.0)

(номинал, тип реле и уставка РЗ, пл. вставка и т.д.)

6. Ответственный за электрохозяйство / техническое состояние: *Михайлов Иоанн Иакимович*

(должность, Ф.И.О.)

Назначен приказом: N 1-од от "10" марта 2020 г

Проверка знаний (дата, группа по электробезопасности) "10" 03 2020 г. с присвоением 5 гр. по электробезопасности в электроустановках до и выше 1000 В.

7. Организация эксплуатации и обслуживания электроустановок осуществляется:
ООО «МосЭнергоСтрой» № ЭКС-2/ЛГ

Обеспеченность обслуживающим персоналом: *Обеспечено.*

8. Наличие эксплуатационной документации:

8.1. Наличие технической документации (да, нет):

- утвержденной принципиальной (однолинейной) электрической схемы - *да.*
- должностных инструкций - *да.*
- инструкций по эксплуатации - *да.*
- бланков нарядов - *да.*
- списков лиц, имеющих право: выдачи нарядов, оперативных переключений - *да.*

8.2. Наличие журналов (да, нет):

- оперативного - *да.*
- проверки знаний - *да.*
- инструктажа вводного и по охране труда электротехнического персонала - *да.*
- учета и содержания средств защиты - *да.*
- противоаварийных тренировок - *да.*
- учета и содержания электроинструмента - *да.*
- учета аварий и отказов - *да.*
- работ по нарядам и распоряжениям - *да.*
- инструктажа на 1 группу - *да.*

9. Наличие электрозащитных средств: Согласно требованиям правил.
Протоколы испытаний и измерений: НИУ МИЭЭ

10. Свидетельство о регистрации электролаборатории: № 7845 от 06 сентября 2019г.
Выдано МЕЖРЕГИОНАЛЬНОЕ ТЕХНОЛОГИЧЕСКОЕ УПРАВЛЕНИЕ Федеральная служба по экологическому и атомному надзору (Ростехнадзор)

Результаты осмотра электроустановки. *Нарушений не выявлено.*

Заключение: Электроустановка многоэтажного жилого дома №3 ООО «Лидер Групп Домодедово» в составе: КЛ-10кВ, КЛ-0,4кВ и ТП-2 1000/10/0,4кВ объекта: «Многоэтажная жилая застройка по адресу: М.О. г. Домодедово, мкр. Востряково. д.1» (2 этап ТУ ООО «Большое Домодедово») отвечают техническим условиям, требованиям проектной документации, установленным требованиям безопасности, требованиям правил эксплуатации и могут быть допущены в эксплуатацию постоянно.

Акт действителен до «20» ноября 2020 г.

Если в течение указанного срока электроустановка не будет подключена к сети, её осмотр осуществляется повторно.

Государственный инспектор отдела государственного энергетического надзора по Московской области

(Подпись) / Старостин О.А. / (Ф.И.О.)

Экземпляр акта осмотра получил:

Генеральный директор ООО «ЛИДЕР ГРУПП ДОМОДЕДОВО»

(Подпись, печать) / Вайсблат М.Л./ (Ф.И.О.)

«ЛИДЕР ГРУПП ДОМОДЕДОВО»

ФЕДЕРАЛЬНАЯ СЛУЖБА
ПО ЭКОЛОГИЧЕСКОМУ, ТЕХНОЛОГИЧЕСКОМУ И АТОМНОМУ НАДЗОРУ
(РОСТЕХНАДЗОР)

ЦЕНТРАЛЬНОЕ УПРАВЛЕНИЕ

Юридический адрес: ул. Рождественка, д. 5/7, Москва, 107031. Почтовый адрес: 1-й Басманный пер. д. 6, стр.4 г. Москва, 105066.
Телефон: 8(495) 122-19-31, Email: info@cntr.gosnadzor.ru; http://www.cntr.gosnadzor.ru

"УТВЕРЖДАЮ"
Заместитель руководителя
должность лица, утвердившего разрешение на допуск
/А.А. Учеваткин/
подпись Ф.И.О.
« 31 » августа 2020 г.

РАЗРЕШЕНИЕ
НА ДОПУСК В ЭКСПЛУАТАЦИЮ ЭЛЕКТРОУСТАНОВКИ

№ 5.3-30494 - 954 - 2020 от « 31 » августа 2020 г.

Центральное управление Ростехнадзора
(наименование территориального органа Ростехнадзора)

Мною, государственным инспектором отдела государственного энергетического надзора по Московской области *Старостиным Олегом Александровичем, телефон: 8(495) 122-19-31*
(Ф.И.О, телефон)

На основании заявления *вх. №* *210/30494* *от* *03.08.2020* *г.*
(вх. №, дата регистрации в территориальном органе Ростехнадзор)

ООО «ЛИДЕР ГРУПП ДОМОДЕДОВО», Генеральный директор: Вайсблат Михаил Леонардович, адрес: Российская Федерация, 142006, Московская область, г. Домодедово, мкр. Востряково, ул. Донская, д. 5, пом. V
(полное наименование организации, Ф.И.О. собственника, юридический адрес, № телефона)

и акта осмотра энергоустановки № 5.3-30494- 954 -2020 от « 31 » августа 2020 г.

ЦЕНТРАЛЬНОЕ УПРАВЛЕНИЕ ФЕДЕРАЛЬНОЙ СЛУЖБЫ ПО ЭКОЛОГИЧЕСКОМУ, ТЕХНОЛОГИЧЕСКОМУ И АТОМНОМУ НАДЗОРУ
(полное наименование территориального органа Ростехнадзора)

Электроустановка многоэтажного жилого дома №3 ООО «Лидер Групп Домодедово» в составе: КЛ-10кВ, КЛ-0,4кВ и ТП-2 1000/10/0,4кВ объекта: «Многоэтажная жилая застройка по адресу: М.О. г. Домодедово, мкр. Востряково. д.1» (2 этап ТУ ООО «Большое Домодедово»)
(диспетчерское наименование, фактическое месторасположение)

установлено, что электроустановки соответствуют техническим условиям, требованиям проектной документации, нормативно-техническим документам и допускаются в эксплуатацию **постоянно.**

Срок действия разрешения: « 30 » ноября 2020 г.

Государственный инспектор отдела государственного энергетического надзора по Московской области
(подпись) /О.А. Старостин/ (Ф.И.О.)

Экземпляр разрешения получил:
Генеральный директор ООО «ЛИДЕР ГРУПП ДОМОДЕДОВО»
(подпись, печать) / Вайсблат М.Л./ (Ф.И.О.)

Приложение: акт осмотра электроустановки на 3 *листах.*

МИНИСТЕРСТВО СТРОИТЕЛЬСТВА И ЖИЛИЩНО-КОММУНАЛЬНОГО ХОЗЯЙСТВА РОССИЙСКОЙ ФЕДЕРАЦИИ

(МИНСТРОЙ РОССИИ)

ПРИКАЗ

от «31» марта 2025 г. № 185/пр

Москва

Об утверждении укрупненных нормативов цены строительства

В соответствии с пунктом 7.14 части 1 статьи 6, частью 11 статьи 8^3 Градостроительного кодекса Российской Федерации и подпунктом $5.4.23^6$ пункта 5 Положения о Министерстве строительства и жилищно-коммунального хозяйства Российской Федерации, утвержденного постановлением Правительства Российской Федерации от 18 ноября 2013 г. № 1038, **приказываю:**

1. Утвердить прилагаемые «Укрупненные нормативы цены строительства. НЦС 81-02-11-2025. Сборник № 11. Наружные сети связи».

2. Признать приказ Министерства строительства и жилищно-коммунального хозяйства Российской Федерации от 29 февраля 2024 г. № 149/пр «Об утверждении укрупненных нормативов цены строительства» утратившим силу.

3. Включить сведения о настоящем приказе в федеральный реестр сметных нормативов.

Заместитель Министра С.Г. Музыченко

Приложение

УТВЕРЖДЕНЫ
приказом Министерства строительства
и жилищно-коммунального хозяйства
Российской Федерации
от «31» марта 2025 г. № 195/пр

УКРУПНЕННЫЕ НОРМАТИВЫ ЦЕНЫ СТРОИТЕЛЬСТВА

НЦС 81-02-11-2025

СБОРНИК № 11. Наружные сети связи

ТЕХНИЧЕСКАЯ ЧАСТЬ

Общие указания

1. Укрупненные нормативы цены строительства (далее – НЦС), приведенные в настоящем сборнике, разработаны для определения потребности в денежных средствах, необходимых для создания единицы мощности строительной продукции, для планирования (обоснования) инвестиций (капитальных вложений) в объекты капитального строительства и иных целей, установленных законодательством Российской Федерации, по прокладке наружных сетей связи, строительство которых финансируется с привлечением средств бюджетов бюджетной системы Российской Федерации, средств юридических лиц, созданных Российской Федерацией, субъектами Российской Федерации, муниципальными образованиями, юридических лиц, доля в уставных (складочных) капиталах которых Российской Федерации, субъектов Российской Федерации, муниципальных образований составляет более 50 процентов.

2. НЦС рассчитаны в уровне цен по состоянию на 01.01.2025 для базового района (Московская область).

3. НЦС представляет собой показатель потребности в денежных средствах, необходимых для прокладки наружных сетей связи, рассчитанный на установленную единицу измерения (100 м, 1 км) (далее – Показатель НЦС).

4. Сборник состоит из двух отделов:

Отдел 1. Показатели укрупненных нормативов цены строительства

Отдел 2. Дополнительная информация

5. В сборнике предусмотрены Показатели НЦС по следующему перечню:

Раздел 1. Подземная прокладка кабельных линий связи

Раздел 2. Воздушная прокладка кабельных линий связи

Раздел 3. Переход кабельной линий связи под автомобильной дорогой, железнодорожными путями или пешеходными зонами

6. Показатели НЦС разработаны на основе ресурсных моделей, в основу которых положена проектная документация по объектам-представителям, имеющая положительное заключение экспертизы. Показатели НЦС разработаны в соответствии с действующими на момент разработки строительными и противопожарными нормами, санитарно-эпидемиологическими правилами и иными обязательными требованиями, установленными законодательством Российской Федерации.

14. Размер денежных средств, связанных с выполнением работ и покрытием затрат, не учтенные в Показателях НЦС, рекомендуется определять с использованием данных о стоимости объектов, аналогичных по назначению, проектной мощности, природным и иным условиям территории, на которой планируется осуществлять строительство, или расчетным методом с использованием сметных нормативов, сведения о которых включены в ФРСН.

15. В Показателях НЦС учтена стоимость электрической энергии от постоянных источников, если иное не указано в Отделе 2 настоящего сборника. Разница в стоимости электроэнергии, получаемой от передвижных электростанций, по сравнению со стоимостью электроэнергии, отпускаемой энергосистемой Российской Федерации, рекомендуется учитывать дополнительно.

16. При подземной прокладке наружных сетей связи предусмотрена укладка кабеля в траншею с устройством постели и верхнего покрывающего слоя из разрыхленной земли, защита кабеля сигнальной лентой, глубина траншеи для прокладки оптических и электрических кабелей (бронированных и небронированных) составляет 1 м.

17. При прокладке наружных сетей связи в существующем коллекторе стоимость установки консолей рекомендуется учитывать дополнительно.

18. Показателями НЦС таблиц 11-01-009, 11-01-010, 11-03-004, 11-03-005 предусмотрено производство земляных работ в отвал и вывоз вытесненного грунта на расстояние 1 км. Для расчета стоимости вывоза вытесненного грунта более чем на 1 км рекомендуется использовать данные о стоимости объектов, аналогичных по назначению, проектной мощности, природным и иным условиям территории, на которой планируется осуществлять строительство, или расчетный метод с использованием сметных нормативов, сведения о которых включены в ФРСН. При этом объем грунта рекомендуется определять на основании проектных данных или нормативных документов, используемых при проектировании и (или) строительстве таких объектов.

19. Показателями НЦС таблиц 11-01-009, 11-01-010, 11-03-004, 11-03-005 предусмотрено устройство кабельных колодцев (смотровых устройств) в объеме, приведенном в Отделе 2 настоящего сборника. При устройстве кабельных колодцев (смотровых устройств) в количестве, отличном от учтенного в Показателях НЦС, стоимость работ по устройству кабельных колодцев (смотровых устройств) рекомендуется добавлять или исключать в соответствии с Таблицей 1.

Стоимостные показатели на устройство
кабельного колодца (смотрового устройства)

Таблица 1

Тип колодца	Стоимостной показатель на 1 кабельный колодец (смотровое устройство), тыс. руб.		
	Всего	в том числе:	
		проектных и изыскательских работ, экспертизы проектной документации и результатов инженерных изысканий, включая проверку достоверности определения сметной стоимости	затраты на проведение строительного контроля при осуществлении строительства
ККС-2	63,72	3,59	1,26
ККС-3	81,62	3,73	1,63

20. К Показателям НЦС, приведенным в Отделе 1 настоящего сборника, при строительстве в стесненных условиях застроенной части городов рекомендуется применять коэффициент 1,07.

21. Коэффициенты $К_{пер.}$ и $К_{пер/зон}$, приведенные в Таблицах 2 и 3, предусматриваются в целях перехода от цен базового района (Московская область) к уровню цен субъектов Российской Федерации.

К таблице 11-01-009 Прокладка в траншее сетей связи с устройством 2-х трубной кабельной канализации кабелями волоконно-оптическими

Показатели стоимости строительства

Код показателя	Стоимость на 01.01.2025, тыс. руб.		
	строительства всего (на принятую единицу измерения 100 м)	в том числе:	
		проектных и изыскательских работ, экспертизы проектной документации и результатов инженерных изысканий, включая проверку достоверности определения сметной стоимости	затраты на проведение строительного контроля при осуществлении строительства
11-01-009-01	243,39	12,56	4,84
11-01-009-02	247,53	12,80	4,92
11-01-009-03	251,79	12,95	5,00
11-01-009-04	260,07	13,35	5,17
11-01-009-05	271,93	13,74	5,41
11-01-009-06	244,70	12,95	4,86
11-01-009-07	247,87	13,29	4,91
11-01-009-08	264,77	13,74	5,26

Технические характеристики конструктивных решений и видов работ, учтенные в Показателях

№ п/п	Наименование конструктивных решений и видов работ	Краткие характеристики
I	Земляные работы	
1	Устройство траншеи	открытым способом, без откосов, без креплений
2	Устройство котлована для колодца	открытым способом, с креплением инвентарными щитами
3	Обратная засыпка	местным разрыхленным грунтом
4	Вывоз излишнего грунта	на 1 км
II	Монтаж кабельной канализации	
5	Основание под кабельную канализацию	песчаное толщиной 0,1 м
6	Футляр	трубы ПНД диаметр 110 мм
7	Колодцы	железобетонные сборные ККС-2 – 1 шт.
III	Монтаж кабеля	
8	Способ прокаладки	в одну нить
9	Марка кабеля	
	11-01-009 (01-05)	тип ОККМ
	11-01-009-06	тип ДОЛ-П
	11-01-009 (07-08)	тип ДПЛ-П
10	Муфты	оптическая соединительная – 1 шт.

МИНИСТЕРСТВО СТРОИТЕЛЬСТВА И ЖИЛИЩНО-КОММУНАЛЬНОГО ХОЗЯЙСТВА РОССИЙСКОЙ ФЕДЕРАЦИИ

(МИНСТРОЙ РОССИИ)

ПРИКАЗ

от «5» марта 2025 г. № 131/пр

Москва

Об утверждении укрупненных нормативов цены строительства

В соответствии с пунктом 7.14 части 1 статьи 6, частью 11 статьи 8^3 Градостроительного кодекса Российской Федерации и подпунктом $5.4.23^6$ пункта 5 Положения о Министерстве строительства и жилищно-коммунального хозяйства Российской Федерации, утвержденного постановлением Правительства Российской Федерации от 18 ноября 2013 г. № 1038, **приказываю:**

1. Утвердить прилагаемые «Укрупненные нормативы цены строительства. НЦС 81-02-14-2025. Сборник № 14. Наружные сети водоснабжения и канализации».

2. Признать приказ Министерства строительства и жилищно-коммунального хозяйства Российской Федерации от 16 февраля 2024 г. № 113/пр «Об утверждении укрупненных нормативов цены строительства» утратившим силу.

3. Включить сведения о настоящем приказе в федеральный реестр сметных нормативов.

Заместитель Министра С.Г. Музыченко

Приложение

УТВЕРЖДЕНЫ
приказом Министерства строительства
и жилищно-коммунального хозяйства
Российской Федерации
от «5» марта 2025 г. № 134/пр

УКРУПНЕННЫЕ НОРМАТИВЫ ЦЕНЫ СТРОИТЕЛЬСТВА

НЦС 81-02-14-2025

СБОРНИК № 14. Наружные сети водоснабжения и канализации

ТЕХНИЧЕСКАЯ ЧАСТЬ

Общие указания

1. Укрупненные нормативы цены строительства (далее – НЦС), приведенные в настоящем сборнике, разработаны для определения потребности в денежных средствах, необходимых для создания единицы мощности строительной продукции, для планирования (обоснования) инвестиций (капитальных вложений) в объекты капитального строительства и иных целей, установленных законодательством Российской Федерации по прокладке наружных сетей водоснабжения и канализации, строительство которых финансируется с привлечением средств бюджетов бюджетной системы Российской Федерации, средств юридических лиц, созданных Российской Федерацией, субъектами Российской Федерации, муниципальными образованиями, юридических лиц, доля в уставных (складочных) капиталах которых Российской Федерации, субъектов Российской Федерации, муниципальных образований составляет более 50 процентов.

2. НЦС рассчитаны в уровне цен по состоянию на 01.01.2025 для базового района (Московская область).

3. НЦС представляет собой показатель потребности в денежных средствах, необходимых для прокладки наружных сетей водоснабжения и канализации, рассчитанный на установленную единицу измерения (1 проход, 1 прокол, 10 м, 100 м проходки, 1 км) (далее – Показатель НЦС).

4. Сборник состоит из двух отделов:

Отдел 1. Показатели укрупненных нормативов цены строительства

Отдел 2. Дополнительная информация

5. В сборнике предусмотрены Показатели НЦС по следующему перечню:

Раздел 1. Наружные инженерные сети водоснабжения из чугунных труб

Раздел 2. Наружные инженерные сети канализации из чугунных труб

Раздел 3. Наружные инженерные сети водоснабжения из стальных труб

Раздел 4. Наружные инженерные сети водоснабжения из железобетонных труб

Раздел 5. Наружные инженерные сети канализации из железобетонных труб

Раздел 6. Наружные инженерные сети водоснабжения из полиэтиленовых труб

Раздел 7. Наружные инженерные сети канализации из полиэтиленовых труб

Раздел 8. Устройство футляров бестраншейными методами

Раздел 9. Устройство футляров открытым способом

6. Показатели НЦС разработаны на основе ресурсных моделей, в основу которых положена проектная документация по объектам-представителям, имеющая положительное заключение

Раздел 7. Наружные инженерные сети канализации из полиэтиленовых труб

К таблице 14-07-001 Наружные инженерные сети канализации из полиэтиленовых труб, разработка сухого грунта в отвал, без креплений (группа грунтов 1-3)

Показатели стоимости строительства

Код показателя	Стоимость на 01.01.2025, тыс. руб.		
	строительства всего (на принятую единицу измерения 1 км)	в том числе:	
		проектных и изыскательских работ, экспертизы проектной документации и результатов инженерных изысканий, включая проверку достоверности определения сметной стоимости	затраты на проведение строительного контроля при осуществлении строительства
14-07-001-01	3 938,89	178,92	78,78
14-07-001-02	5 734,48	263,25	114,63
14-07-001-03	7 937,39	362,44	158,71
14-07-001-04	3 679,93	170,80	73,52
14-07-001-05	5 326,85	247,53	106,42
14-07-001-06	7 313,91	339,59	146,12
14-07-001-07	6 523,34	316,36	130,05
14-07-001-08	8 404,87	406,54	167,58
14-07-001-09	7 530,61	385,57	149,70
14-07-001-10	9 500,14	479,36	189,00
14-07-001-11	8 857,70	472,26	175,69
14-07-001-12	10 768,03	560,66	213,86
14-07-001-13	13 973,79	709,46	277,91
14-07-001-14	22 894,92	968,43	459,40
14-07-001-15	30 441,94	1 363,86	609,23

Технические характеристики конструктивных решений и видов работ, учтенные в Показателях

№ п/п	Наименование конструктивных решений и видов работ	Краткие характеристики
I	Земляные работы	
1	Устройство траншеи	открытым способом, без креплений: при глубине заложения трубопровода 1 м – без откосов, при глубине заложения трубопровода 2 и 3 м – с откосами
2	Вывоз излишнего грунта	на 1 км
3	Обратная засыпка	местным разрыхленным грунтом
II	Монтаж трубопровода	
4	Основание под трубопровод	песчаное толщиной 0,1 м для трубопроводов диаметром до 400 мм, песчаное толщиной 0,15 м для трубопроводов диаметром от 500 до 1000 мм
5	Трубы	полиэтиленовые безнапорные с двухслойной профилированной стенкой, тип SN 8

№ п/п	Наименование конструктивных решений и видов работ	Краткие характеристики
6	Очистка внутренней поверхности труб от загрязнений	предусмотрено
7	Испытание трубопроводов	гидравлическое
III	Строительные работы на трубопроводе	
8	Колодцы	железобетонные сборные, с обмазочной гидроизоляцией: 28 шт. – для трубопроводов диаметром до 160 мм, 20 шт. – для трубопроводов диаметром от 200 до 400 мм, 14 шт. – для трубопроводов диаметром от 500 до 630 мм, 10 шт. – для трубопроводов диаметром от 800 до 1000 мм

К таблице 14-07-002 Наружные инженерные сети канализации из полиэтиленовых труб, разработка мокрого грунта в отвал, без креплений (группа грунтов 1-3)

Показатели стоимости строительства

Код показателя	Стоимость на 01.01.2025, тыс. руб.		
	строительства всего (на принятую единицу измерения 1 км)	в том числе:	
		проектных и изыскательских работ, экспертизы проектной документации и результатов инженерных изысканий, включая проверку достоверности определения сметной стоимости	затраты на проведение строительного контроля при осуществлении строительства
14-07-002-01	4 690,53	214,21	93,79
14-07-002-02	7 514,13	343,78	150,23
14-07-002-03	10 892,70	496,00	217,83
14-07-002-04	4 407,96	205,17	88,06
14-07-002-05	6 483,60	301,99	129,51
14-07-002-06	10 230,00	470,12	204,49
14-07-002-07	8 326,67	399,71	166,08
14-07-002-08	11 490,75	544,48	229,34
14-07-002-09	9 421,29	473,49	187,47
14-07-002-10	12 596,52	619,85	250,93
14-07-002-11	10 899,15	567,13	216,47
14-07-002-12	14 094,79	714,12	280,35
14-07-002-13	17 890,75	888,33	356,23
14-07-002-14	27 272,32	1 159,77	547,10
14-07-002-15	35 308,78	1 579,28	706,69

МИНИСТЕРСТВО СТРОИТЕЛЬСТВА И ЖИЛИЩНО-КОММУНАЛЬНОГО ХОЗЯЙСТВА РОССИЙСКОЙ ФЕДЕРАЦИИ

(МИНСТРОЙ РОССИИ)

ПРИКАЗ

от «31» марта 2025 г. № 196/пр

Москва

Об утверждении укрупненных нормативов цены строительства

В соответствии с пунктом 7.14 части 1 статьи 6, частью 11 статьи 8^3 Градостроительного кодекса Российской Федерации и подпунктом $5.4.23^6$ пункта 5 Положения о Министерстве строительства и жилищно-коммунального хозяйства Российской Федерации, утвержденного постановлением Правительства Российской Федерации от 18 ноября 2013 г. № 1038, **приказываю:**

1. Утвердить прилагаемые «Укрупненные нормативы цены строительства. НЦС 81-02-12-2025. Сборник № 12. Наружные электрические сети».

2. Признать приказ Министерства строительства и жилищно-коммунального хозяйства Российской Федерации от 7 марта 2024 г. № 166/пр «Об утверждении укрупненных нормативов цены строительства» утратившим силу.

3. Включить сведения о настоящем приказе в федеральный реестр сметных нормативов.

Заместитель Министра С.Г. Музыченко

Приложение

УТВЕРЖДЕНЫ
приказом Министерства строительства
и жилищно-коммунального хозяйства
Российской Федерации
от «31» марта 2025 г. № 196/пр

УКРУПНЕННЫЕ НОРМАТИВЫ ЦЕНЫ СТРОИТЕЛЬСТВА

НЦС 81-02-12-2025

СБОРНИК № 12. Наружные электрические сети

ТЕХНИЧЕСКАЯ ЧАСТЬ

Общие указания

1. Укрупненные нормативы цены строительства (далее – НЦС), приведенные в настоящем сборнике, разработаны для определения потребности в денежных средствах, необходимых для создания единицы мощности строительной продукции, для планирования (обоснования) инвестиций (капитальных вложений) в объекты капитального строительства и иных целей, установленных законодательством Российской Федерации, по прокладке наружных электрических сетей, строительство которых финансируется с привлечением средств бюджетов бюджетной системы Российской Федерации, средств юридических лиц, созданных Российской Федерацией, субъектами Российской Федерации, муниципальными образованиями, юридических лиц, доля в уставных (складочных) капиталах которых Российской Федерации, субъектов Российской Федерации, муниципальных образований составляет более 50 процентов.

2. НЦС рассчитаны в уровне цен по состоянию на 01.01.2025 для базового района (Московская область).

3. НЦС представляет собой показатель потребности в денежных средствах, необходимых для прокладки наружных электрических сетей и линий уличного освещения, напряжением 0,4-35 кВ, рассчитанный на установленную единицу измерения (100 м, 1 км) (далее – Показатель НЦС).

4. Сборник состоит из двух отделов:

Отдел 1. Показатели укрупненных нормативов цены строительства

Отдел 2. Дополнительная информация

5. В сборнике предусмотрены Показатели НЦС по следующему перечню:

Раздел 1. Подземная прокладка электрических сетей

Раздел 2. Воздушная прокладка электрических сетей

Раздел 3. Сети наружного освещения

Раздел 4. Переходы кабельных линий через преграды

6. Показатели НЦС разработаны на основе ресурсных моделей, в основу которых положена проектная документация по объектам-представителям, имеющая положительное заключение экспертизы. Показатели НЦС разработаны в соответствии с действующими на момент разработки строительными и противопожарными нормами, санитарно-эпидемиологическими правилами и иными обязательными требованиями, установленными законодательством Российской Федерации.

Приложение

УТВЕРЖДЕНЫ
приказом Министерства строительства
и жилищно-коммунального хозяйства
Российской Федерации
от «____» _____ 2025 г. № _____

УКРУПНЕННЫЕ НОРМАТИВЫ ЦЕНЫ СТРОИТЕЛЬСТВА

НЦС 81-02-12-2025

СБОРНИК № 12. Наружные электрические сети

ТЕХНИЧЕСКАЯ ЧАСТЬ

Общие указания

1. Укрупненные нормативы цены строительства (далее – НЦС), приведенные в настоящем сборнике, разработаны для определения потребности в денежных средствах, необходимых для создания единицы мощности строительной продукции, для планирования (обоснования) инвестиций (капитальных вложений) в объекты капитального строительства и иных целей, установленных законодательством Российской Федерации, по прокладке наружных электрических сетей, строительство которых финансируется с привлечением средств бюджетов бюджетной системы Российской Федерации, средств юридических лиц, созданных Российской Федерацией, субъектами Российской Федерации, муниципальными образованиями, юридических лиц, доля в уставных (складочных) капиталах которых Российской Федерации, субъектов Российской Федерации, муниципальных образований составляет более 50 процентов.

2. НЦС рассчитаны в уровне цен по состоянию на 01.01.2025 для базового района (Московская область).

3. НЦС представляет собой показатель потребности в денежных средствах, необходимых для прокладки наружных электрических сетей и линий уличного освещения, напряжением 0,4-35 кВ, рассчитанный на установленную единицу измерения (100 м, 1 км) (далее – Показатель НЦС).

4. Сборник состоит из двух отделов:

Отдел 1. Показатели укрупненных нормативов цены строительства

Отдел 2. Дополнительная информация

5. В сборнике предусмотрены Показатели НЦС по следующему перечню:

Раздел 1. Подземная прокладка электрических сетей

Раздел 2. Воздушная прокладка электрических сетей

Раздел 3. Сети наружного освещения

Раздел 4. Переходы кабельных линий через преграды

6. Показатели НЦС разработаны на основе ресурсных моделей, в основу которых положена проектная документация по объектам-представителям, имеющая положительное заключение экспертизы. Показатели НЦС разработаны в соответствии с действующими на момент разработки строительными и противопожарными нормами, санитарно-эпидемиологическими правилами и иными обязательными требованиями, установленными законодательством Российской Федерации.

7. В Показателях НЦС учтена номенклатура затрат в соответствии с действующими нормативными документами в сфере ценообразования для выполнения основных, вспомогательных и сопутствующих этапов работ для строительства объектов в нормальных (стандартных) условиях, не осложненных внешними факторами (стесненность, загазованность, работа вблизи действующего оборудования и другие усложняющие факторы) в объеме, приведенном в Отделе 2 настоящего сборника, а также в положениях технической части настоящего сборника.

8. Характеристики конструктивных, технологических, объемно-планировочных решений, учтенные в Показателях НЦС, приводятся в Отделе 2 настоящего сборника.

9. В случаях если конструктивные, технологические, объемно-планировочные решения объекта капитального строительства, для которого определяется потребность в денежных средствах, необходимых для создания единицы мощности строительной продукции, предназначенной для планирования (обоснования) инвестиций (капитальных вложений), и иных случаях применения Показателей НЦС, предусмотренных законодательством Российской Федерации, отличаются от решений, предусмотренных для соответствующего Показателя НЦС в Отделе 2 настоящего сборника, и такие отличия не могут быть учтены применением поправочных коэффициентов, включенных в настоящий сборник, рекомендуется использовать данные о стоимости объектов, аналогичных по назначению, проектной мощности, природным и иным условиям территории, на которой планируется осуществлять строительство, или расчетный метод с использованием сметных нормативов, сведения о которых включены в федеральный реестр сметных нормативов (далее – ФРСН).

10. Для Показателей НЦС, по которым в Отделе 2 настоящего сборника отсутствует информация об основных технических характеристиках конструктивных решений и видах работ объекта-представителя, при определении потребности в денежных средствах, необходимых для создания единицы мощности строительной продукции, предназначенной для планирования (обоснования) инвестиций (капитальных вложений), и иных случаях применения Показателей НЦС, предусмотренных законодательством Российской Федерации, рекомендуется использовать данные о стоимости объектов, аналогичных по назначению, проектной мощности, природным и иным условиям территории, на которой планируется осуществлять строительство, или расчетный метод с использованием сметных нормативов, сведения о которых включены в ФРСН.

11. При определении потребности в денежных средствах, необходимых для создания единицы мощности строительной продукции, для планирования (обоснования) инвестиций (капитальных вложений) в объекты капитального строительства и иных случаях, предусмотренных законодательством Российской Федерации, на основании Показателей НЦС настоящего сборника, рекомендуется использовать данные о стоимости проектных и изыскательских работ объектов, аналогичных по назначению, проектной мощности, природным и иным условиям территории, на которой планируется осуществлять строительство, или расчетный метод с использованием сметных нормативов, сведения о которых включены в ФРСН, с исключением при проведении расчетов стоимости проектных и изыскательских работ, учтенной в Показателе НЦС и приведенной в Отделе 2 настоящего сборника.

12. Оплата труда работников в строительстве включает в себя все виды выплат и вознаграждений, входящих в фонд оплаты труда.

13. Показатели НЦС учитывают затраты на оплату труда работников в строительстве, эксплуатацию машин и механизмов, стоимость материальных ресурсов, накладные расходы и сметную прибыль, а также затраты на строительство титульных временных зданий и сооружений (учтенные нормативами затрат на строительство титульных временных зданий и сооружений), дополнительные затраты при производстве работ в зимнее время (учтенные нормативами дополнительных затрат при производстве работ в зимнее время), затраты на проектные и изыскательские работы, экспертизу проектной документации и результатов инженерных изысканий, включая проверку достоверности определения сметной стоимости, затраты на осуществление строительного контроля, резерв средств на непредвиденные работы и затраты.

14. Размер денежных средств, связанных с выполнением работ и покрытием затрат, не учтенные в Показателях НЦС, рекомендуется определять с использованием данных о стоимости

объектов, аналогичных по назначению, проектной мощности, природным и иным условиям территории, на которой планируется осуществлять строительство, или расчетным методом с использованием сметных нормативов, сведения о которых включены в ФРСН.

15. Показателями НЦС не учтены работы по срезке и подсыпке грунта при планировке, разборке и устройству дорожного покрытия. Стоимость указанных работ рекомендуется определять с использованием данных о стоимости объектов, аналогичных по назначению, проектной мощности, природным и иным условиям территории, на которой планируется осуществлять строительство, или расчетным методом с использованием сметных нормативов, сведения о которых включены в ФРСН, и учитывать дополнительно.

16. В Показателях НЦС учтена стоимость электрической энергии от постоянных источников, если иное не указано в Отделе 2 настоящего сборника. Разницу в стоимости электроэнергии, получаемой от передвижных электростанций, по сравнению со стоимостью электроэнергии, отпускаемой энергосистемой Российской Федерации, рекомендуется учитывать дополнительно.

17. Показатели НЦС рассчитаны с учетом гололедных и снеговых нагрузок, соответствующих действующим Правилам устройства электроустановок (Издание 7).

18. Показателями НЦС учтены производство земляных работ в отвал и вывоз вытесненного грунта на расстояние 1 км. Стоимость вывоза вытесненного грунта более чем на 1 км рекомендуется определять дополнительно. При этом объем вытесненного грунта рекомендуется определять на основании проектных данных или нормативных документов, используемых при проектировании и (или) строительстве таких объектов.

Для расчета стоимости вывоза вытесненного грунта более чем на 1 км рекомендуется использовать данные о стоимости объектов, аналогичных по назначению, проектной мощности, природным и иным условиям территории, на которой планируется осуществлять строительство, или расчетный метод с использованием сметных нормативов, сведения о которых включены в ФРСН.

19. Подземная прокладка кабельных линий напряжением 0,4-20 кВ предусмотрена при глубине траншеи 0,9 м. При прокладке в траншее глубиной 1,25 м рекомендуется применять коэффициент 1,02.

20. В Показателях НЦС таблиц 12-01-001 ÷ 12-01-006, 12-03-002, 12-03-003 при монтаже кабеля в траншее учтен тип защиты – укладка кирпича в 1 слой поперек трассы кабелей; при укладке плиты ПЗК 24х48 см вместо кирпича, рекомендуется применять к Показателям НЦС коэффициент 1,03. При укладке кабеля без защиты от механических повреждений к Показателям НЦС таблиц 12-01-001 ÷ 12-01-006, 12-03-002, 12-03-003 рекомендуется применять коэффициент 0,85.

21. К Показателям НЦС таблиц 12-01-011 ÷ 12-01-015 рекомендуется применять коэффициент 1,24 при прокладке в одной траншее 3-х кабелей и 1,59 при прокладке в одной траншее 4-х кабелей.

22. При выполнении работ в условиях, осложненных внешними факторами, к Показателям НЦС рекомендуется применять коэффициенты, приведенные в Таблице 1.

Коэффициенты на усложненные условия производства работ

Таблица 1

№ п/п	Условия применения	Коэффициент	
		Воздушные линии до 1 кВ	Воздушные линии 10(6) кВ
1	В распутицу (независимо от времени года), на участках, залитых водой	1,13	1,09
2	На не промерзших болотах, в плывунах	1,13	1,12
3	По просекам, кустарникам и неглубоким оврагам	1,06	1,04

№ п/п	Условия применения	Коэффициент	
		Воздушные линии до 1 кВ	Воздушные линии 10(6) кВ
4	В горных условиях на крутых склонах (косогорах) и при глубоких оврагах	1,17	1,23
5	По вспаханному полю	1,04	1,02
6	В скальных и мерзлых грунтах	1,09	1,05
7	В сыпучих грунтах	1,11	1,07
8	В охранной зоне воздушных линий, в местах прохождения коммуникаций электроснабжения или вблизи объектов, находящихся под напряжением	1,06	1,04

23. Коэффициенты $К_{пер.}$ и $К_{пер/зон}$, приведенные в Таблицах 2 и 3, предусматриваются в целях перехода от цен базового района (Московская область) к уровню цен субъектов Российской Федерации.

Коэффициенты перехода от цен базового района (Московская область) к уровню цен субъектов Российской Федерации ($К_{пер.}$)

Таблица 2

Субъект Российской Федерации	Коэффициент		
	Подземная прокладка кабеля	Воздушная прокладка провода	Сети наружного освещения
Центральный федеральный округ:			
Белгородская область	0,87	0,81	0,89
Брянская область	0,86	0,80	0,79
Владимирская область	0,87	0,81	0,87
Воронежская область	0,89	0,92	0,86
Ивановская область	0,85	0,84	0,88
Калужская область	0,87	0,82	0,89
Костромская область	0,84	0,92	0,80
Курская область	0,93	0,87	0,95
Липецкая область	0,86	0,80	0,87
Московская область	1,00	1,00	1,00
Орловская область	0,84	0,88	0,86
Рязанская область	0,85	0,86	0,87
Смоленская область	0,83	0,80	0,89
Тамбовская область	0,85	0,85	0,85
Тверская область	0,89	0,83	0,90
Тульская область	0,87	0,83	0,90
Ярославская область	0,84	0,84	0,84
г. Москва	1,00	1,01	1,00
Северо-Западный федеральный округ:			
Республика Карелия (1 зона)	1,00	1,00	1,00
Республика Коми (1 зона)	1,00	1,01	0,99
Архангельская область (базовый район)	1,07	1,11	1,07
Вологодская область	0,96	0,97	0,95
Калининградская область	0,94	0,92	0,97

Ценовая зона субъекта Российской Федерации	Коэффициент		
	Подземная прокладка кабеля	Воздушная прокладка провода	Сети наружного освещения
Республика Бурятия (7 зона)	1,00	1,02	1,00
Республика Бурятия (8 зона)	0,98	0,98	0,84
Республика Саха (Якутия) (2 зона)	1,01	0,96	1,07
Республика Саха (Якутия) (3 зона)	1,08	1,05	1,11
Республика Саха (Якутия) (4 зона)	1,04	1,04	1,02
Республика Саха (Якутия) (5 зона)	1,06	1,04	1,11
Республика Саха (Якутия) (6 зона)	1,17	1,17	1,16
Республика Саха (Якутия) (7 зона)	1,15	1,17	1,13
Республика Саха (Якутия) (8 зона)	1,18	1,19	1,19
Республика Саха (Якутия) (9 зона)	1,25	1,25	1,23
Республика Саха (Якутия) (10 зона)	1,27	1,25	1,29
Республика Саха (Якутия) (11 зона)	1,20	1,19	1,24
Забайкальский край (2 зона)	1,19	1,21	1,13
Хабаровский край (2 зона)	1,12	1,13	1,09
Хабаровский край (3 зона)	1,32	1,40	1,27
Амурская область (2 зона)	1,14	1,12	1,13
Магаданская область (2 зона)	1,14	1,17	1,12
Сахалинская область (2 зона)	1,00	1,01	1,01
Сахалинская область (3 зона)	1,10	1,11	1,14
Сахалинская область (4 зона)	1,16	1,20	1,20
Сахалинская область (5 зона)	1,19	1,24	1,23
Чукотский автономный округ (2 зона)	1,02	1,03	1,03

24. Коэффициенты $К_{рег.1}$, учитывающие компенсирующие дополнительные затраты строительно-монтажных организаций при производстве работ в зимнее время (зимний период) в зависимости от температурной зоны осуществления строительства, предусматриваются в целях приведения Показателей НЦС к условиям субъектов Российской Федерации и приведены в Таблице 4.

Коэффициенты, учитывающие компенсирующие дополнительные затраты строительно-монтажных организаций при производстве работ в зимнее время (зимний период) в зависимости от температурной зоны осуществления строительства ($К_{рег.1}$)

Таблица 4

№ п/п	Наименование республики, края, области, округа	Температурная зона	Коэффициент
1	Республика Адыгея	I	0,99
2	Республика Алтай	IV	1,01
3	Республика Башкортостан	IV	1,01
4	Республика Бурятия:		
4.1	территория севернее линии Нижнеангарск – Шипишка (включительно)	VI	1,01
4.2	остальная территория Республики	V	1,02
5	Республика Дагестан:		
5.1	территория побережья Каспийского моря южнее 44-й параллели и острова Чечень	I	0,99

№ п/п	Наименование республики, края, области, округа	Температурная зона	Коэффициент
53	Магаданская область:		
53.1	территория южнее линии Мяунджа – Таскан – Сеймчан – Омсукчан (включительно) – Гарманда (исключая Гарманда), за исключением территории юго-восточнее линии Гижига – Гарманда (исключая Гарманда) – Тахтоямск – Ямск и южное побережье Тауйской губы (включительно)	VI	1,04
53.2	территория юго-восточнее линии Гижига – Гарманда (исключая Гарманда) – Тахтоямск – Ямск и побережье Тауйской губы (включительно)	VI	1,06
53.4	остальная территория области, за исключением территории юго-восточнее линии Парень – Гарманда (исключая Гарманда)	VI	1,04
53.5	территория юго-восточнее линии Парень – Гарманда (включительно)	VI	1,06
54	Московская область	III	1,00
55	Город федерального значения Москва	III	1,00
56	Мурманская область:		
56.1	территория плато Расвумчорр (район апатит-нефелинового рудника «Центральный»)	VI	1,04
56.2	территория северо-восточнее линии Заполярный – Североморск – Каневка (включительно) и юго-восточнее линии Каневка – Кузомень (включительно)	IV	1,02
56.3	остальная территория области	IV	1,01
57	Нижегородская область	IV	1,01
58	Новгородская область	III	1,00
59	Новосибирская область	V	1,02
60	Омская область	V	1,02
61	Оренбургская область	IV	1,01
62	Орловская область	III	1,00
63	Пензенская область	IV	1,01
64	Псковская область	II	0,99
65	Ростовская область:		
65.1	территория северо-восточнее линии Миллерово – Морозовск (включительно)	II	0,99
65.2	остальная территория области	II	0,99
66	Рязанская область	III	1,00
67	Самарская область	IV	1,01
68	Саратовская область	III	1,00
69	Сахалинская область:		
69.1	территория севернее линии Шахтерск – Поронайск (включительно), за исключением территории побережья Татарского пролива и Охотского моря	V	1,01
69.2	территория побережья Татарского пролива и Охотского моря севернее линии Шахтерск – Поронайск (исключая Поронайск)	V	1,02

Код показателя	Наименование показателя	Норматив цены строительства на 01.01.2025, тыс. руб.
12-01-007-03	с числом жил – 1 и сечением 240/50 мм^2	6 503,59

Подземная прокладка в траншее, в три нитки (трехфазное исполнение) кабелей с медными жилами на напряжение 35 кВ, с изоляцией из сшитого полиэтилена, с усиленной оболочкой из полиэтилена:

12-01-007-04	с числом жил – 1 и сечением 300/70 мм^2	18 311,84
12-01-007-05	с числом жил – 1 и сечением 400/50 мм^2	20 923,16
12-01-007-06	с числом жил – 1 и сечением 630/50 мм^2	29 965,97
12-01-007-07	с числом жил – 1 и сечением 800/35 мм^2	35 398,25

Таблица 12-01-008 Подземная прокладка в траншее, с устройством трубной кабельной канализации, кабелей с алюминиевыми жилами на напряжение 0,66 кВ

Измеритель: 1 км

Подземная прокладка в траншее, с устройством трубной кабельной канализации, кабелей с алюминиевыми жилами на напряжение 0,66 кВ, с изоляцией из ПВХ, с броней из стальных оцинкованных лент, без подушки под броней, в защитном шланге из ПВХ:

12-01-008-01	с числом жил – 4 и сечением 25 мм^2	1 589,00
12-01-008-02	с числом жил – 4 и сечением 35 мм^2	1 665,64
12-01-008-03	с числом жил – 4 и сечением 50 мм^2	1 738,26

Таблица 12-01-009 Подземная прокладка в траншее, с устройством трубной кабельной канализации, кабелей с алюминиевыми жилами на напряжение 1 кВ

Измеритель: 1 км

Подземная прокладка в траншее, с устройством трубной кабельной канализации, кабелей с алюминиевыми жилами на напряжение 1 кВ, с изоляцией из ПВХ, с броней из стальных оцинкованных лент, без подушки под броней, в защитном шланге из ПВХ:

12-01-009-01	с числом жил – 4 и сечением 70 мм^2	1 958,79
12-01-009-02	с числом жил – 4 и сечением 95 мм^2	2 188,53
12-01-009-03	с числом жил – 4 и сечением 120 мм^2	2 361,15
12-01-009-04	с числом жил – 4 и сечением 150 мм^2	2 672,09
12-01-009-05	с числом жил – 4 и сечением 185 мм^2	2 925,05
12-01-009-06	с числом жил – 4 и сечением 240 мм^2	3 470,80

Таблица 12-01-010 Подземная прокладка в траншее, с устройством трубной кабельной канализации, кабелей с алюминиевыми жилами на напряжение 6 кВ

Измеритель: 1 км

Подземная прокладка в траншее, с устройством трубной кабельной канализации, кабелей с алюминиевыми жилами на напряжение 6 кВ, с изоляцией из ПВХ, с броней из стальных оцинкованных лент, без подушки под броней, в защитном шланге из ПВХ:

12-01-010-01	с числом жил – 3 и сечением 35 мм^2	2 219,36
12-01-010-02	с числом жил – 3 и сечением 50 мм^2	2 266,03
12-01-010-03	с числом жил – 3 и сечением 95 мм^2	2 685,27

№ п/п	Наименование конструктивных решений и видов работ	Краткие характеристики
	12-01-015 (01-08)	концевые - 4 шт., соединительные: для сечения 25 - 70 мм² - 6 шт., для сечения 95 - 240 мм² - 8 шт.
7	Защита кабеля	кирпич керамический на 1 км - 24 680 шт.

К таблице 12-01-016 Подземная прокладка в траншее, с устройством 2-х трубной кабельной канализации, 2-х кабелей с алюминиевыми жилами на напряжение 0,66 кВ

Показатели стоимости строительства

Код показателя	Стоимость на 01.01.2025, тыс. руб.		
	строительства всего (на принятую единицу измерения 1 км)	в том числе:	
		проектных и изыскательских работ, экспертизы проектной документации и результатов инженерных изысканий, включая проверку достоверности определения сметной стоимости	затраты на проведение строительного контроля при осуществлении строительства
12-01-016-01	2 768,63	149,23	52,79
12-01-016-02	2 909,33	155,43	55,02
12-01-016-03	3 003,89	163,55	57,19

К таблице 12-01-017 Подземная прокладка в траншее, с устройством 2-х трубной кабельной канализации, 2-х кабелей с алюминиевыми жилами на напряжение 1 кВ

Показатели стоимости строительства

Код показателя	Стоимость на 01.01.2025, тыс. руб.		
	строительства всего (на принятую единицу измерения 1 км)	в том числе:	
		проектных и изыскательских работ, экспертизы проектной документации и результатов инженерных изысканий, включая проверку достоверности определения сметной стоимости	затраты на проведение строительного контроля при осуществлении строительства
12-01-017-01	3 269,76	160,39	64,03
12-01-017-02	3 796,93	186,02	73,95
12-01-017-03	4 270,69	199,00	82,20
12-01-017-04	4 659,88	210,42	88,53
12-01-017-05	5 286,96	228,87	101,02
12-01-017-06	6 401,81	262,74	117,20

Подстанция 2БКТП-Т 1250/10/0,4

★★★★★ В наличии и под заказ новые 2БКТП-Т 1250/10 комплектные (городские) бетонные двух Трансформаторные подстанции блочно-модульного типа тупиковые с кабельным или воздушным вводом. Мощностью 1250 кВА, напряжением на стороне ВН 10 кВ и 0,4 кВ на сторон

100% Готов к работе
Паспорт и протокол испытаний
Собственное производство

Новые 2024 года



Рассчитайте цену

(Выбирая модификацию меняется цена)

Мощность: 1250 кВА Напряжение: 10/0.4

▼ Ввод на стороне ВН ▼

Кабельный

Завод Energum

Цена с НДС: от 1 103 310 руб

● В наличии ● Под заказ **Купить**

Кол-во: 1

ЗАПРОСИТЬ НАЛИЧИЕ

Внимание! Стоимость продажи и срок производства подстанций КТП рассчитываются по опросным листам!
Цены на сайте могут отличаться от фактических. Запросите выгодные условия, чтобы купить 2БКТП-Т 1250/10/0,4 по почте.

Технические характеристики **Размеры и чертежи** **Доставка** **Гарантия и оплата** **Комплектующие** **Отзывы**

Опросный лист.doc
Размер: 2.8 Мб

Сертификат.pdf
Размер: 732 Кб

Руководство по эксплуатации.pdf
Размер: 1.8 Мб

Размеры и чертёжи.pdf
Размер: 1.2 Мб

Технические характеристики.pdf
Размер: 1.2 Мб

Правила погрузки.pdf
Размер: 982 Кб

Производство Россия. Купите без посредников!

Срок службы 25 лет

Соответствуют ГОСТ № 14695-80

Изготовим от 20 до 35 дней

Гарантия 5 лет

Перед отгрузкой электротехническое оборудование проверяется, испытывается и полностью готово к эксплуатации
В комплекте поставляются: *паспорт и протокол испытаний*

Отправьте нам сообщение

Номинальное напряжение на стороне НН, кВ	0,4
Электрическая схема на стороне высокого напряжения (ВН)	Тупиковая
Способ установки	Стационарный
Количество трансформаторов	2x1250, 2 трансформатора (2 трансформаторная)
Тип высоковольтного ввода (ВН)	Воздушный, кабельный
Вывод на стороне НН	Воздушный, кабельный
Тип нейтрали трансформатора по низкой стороне (НН)	Глухозаземленная
Нормативные документы	ГОСТ 14695-80, ПЭУ
Тип	2БКТП 1250/10 (2КТП-БМ 1250/10) Блочная станция трансформаторного и комплектного типа
Тип по материалам	Кирпичные, бетонные (в бетонном корпусе), металлические, железные, фундаментные (на фундаменте), нержавеющие, с сэндвич (сендвич) панелями и коридорами обслуживания
Тип устанавливаемых трансформаторов	Масляные, сухие, с защитным кожухом и без

Назначение и область применения

Комплектные трансформаторные подстанции с коридорами обслуживания в металлической оболочке, мощностью 250-1000 кВА предназначены для приема электрической энергии трехфазного переменного тока частоты 50 Гц напряжением 6 или 10 кВ, преобразования в электрическую энергию 0,4 кВ и снабжения ею потребителей.

Подстанции с коридорами обслуживания предназначены для энергоснабжения промышленных объектов, жилых комплексов, общественных зданий, населенных пунктов, сельскохозяйственных предприятий, стройплощадок, кустов скважин газовых и нефтяных месторождений.

Условия эксплуатации

Нормальная работа подстанции обеспечивается при:

- высоте установки над уровнем моря не более 1000 м;
- температуре окружающего воздуха от - 40°С до + 40°С, а также при эпизодическом снижении температуры до - 45°С;
- среднесуточной относительной влажности воздуха до 80% при + 15°С;
- при отсутствии в окружающей среде токопроводящей пыли, химически активных газов и испарений.

КТП не предназначена для работы в условиях:

- тряски, вибрации, ударов;
- взрывоопасных местах;
- окружающая воздушная среда не должна содержать едких паров, пыли и газов в концентрациях, нарушающих работу КТП, а также разрушающих металлы и изоляцию.

Степень защиты КТП по ГОСТ-14254 – IP-23.

Конструктивное исполнение

Оборудование комплектной двухтрансформаторной подстанции коридорного типа размещается в трех транспортных блоках:

- блок высокого напряжения РУВН;
- блок силовых трансформаторов БТ;
- блок низкого напряжения РУНН.

Подстанция КТПН имеет двери с каждой обслуживаемой стороны. Все двери подстанции снабжены внутренними реечными замками и петлями под навесной замок. Конструкция блоков РУВН, БТ и РУНН обеспечивает свободный доступ для обслуживания и ремонта электрооборудования высокого и низкого напряжения, а так же трансформаторов. Для вентиляции и охлаждения блоков трансформаторов в дверях имеются жалюзи, исключающие попадание осадков в корпус подстанции.

Ввод со стороны ВН - кабельный, вывод со стороны НН – кабельный. По индивидуальному заказу могут быть изготовлены с воздушным вводом. Режим работы нейтрали трансформатора со стороны НН – глухозаземленная.

421

Отправьте нам сообщение

Тел: +7(351) 777-83-90 Продажа и монтаж промышленного оборудования

промышленные системы

Главная / Электрооборудование / Трансформаторные подстанции / Двухтрансформаторные подстанции / 2БКТП - блочно-комплектные двухтрансформаторные под



Подстанция 2БКТП 1250/10/0,4

Цена с НДС

1 650 000 ₽

1 В КОРЗИНУ КУПИТЬ В 1 КЛИК

Расчёт: Наличный / Безналичный
Самовывоз: Со склада в Челябинске
Доставка по РФ: Транспортными компаниями

Запросить: Счёт на оплату

Артикул: 2БКТП 1250/10/0,4
Категория: 2БКТП - блочно-комплектные двухтрансформаторные подстанции

Описание

Характеристики

Документация

Блочно-комплектная двухтрансформаторная подстанция проходного типа 2БКТП 1250/10/0,4 кВА предназначена для преобразования и распределения напряжения 6/10 кВ и 0,4 кВ в кабельных сетях кольцевой схемы. Применяется для электроснабжения жилых, офисных, медицинских, образовательных и промышленных объектов.

Основные характеристики:

- **Конструкция:** Железобетонный корпус из бетона B25 (M350), морозостойкость F200, обеспечивает защиту оборудования и прочность при эксплуатации.
- **Фундаментный блок:** Выполнен с герметизацией, предотвращающей проникновение влаги. Упрощен ввод кабелей за счет утоньшений в стенках для труб.
- **Корпус:** Покрыт защитной штукатуркой для внешней защиты, гидроизоляция крыши выполнена битумной мастикой и наплавляемым материалом.
- **Металлические элементы:** Антикоррозионное покрытие и порошковая окраска для дверей, ворот и вентиляционных решеток. Заземляющий контур выполнен из стальной полосы 4х40 мм.
- **Вентиляция и отопление:** Естественная вентиляция через решетки, предусмотрены заслонки для зимнего времени. Обогрев помещений электрическими печами ПЭТ-4.
- **Электрооборудование:** Система сборных шин 6-10 кВ с двумя секциями для подключения двух трансформаторов мощностью 25-2500 кВА. Шкафы собственных нужд для освещения, обогрева и защиты.
- **Освещение:** Рабочее освещение 220 В в надземных блоках и 36 В в подземных.
- **Учет электроэнергии:** Трансформаторы тока и счетчики для учета на вводах трансформаторов, возможна установка узлов коммерческого учета на отходящих линиях.

Возможно, Вас заинтересует...
Подстанция КТП-Т-В 100/10/0,4
Разъединитель РВЗ-10/400-I-И2-У3
Трансформатор ТВТ-500-II-3000/1

Похожие товары...

Для стабильной работы и оптимизации сервиса мы используем Cookie. OK

Корзина 0 Сравнение Избранное

Трансформатор ТМГ21 1250 10 0,4

★★★★★ ТМГ21 1250 10 0,4 кВ трансформатор цена завода (Масляный Герметичный Силовой) Технические характеристики напряжение ток 10 0,4 кВт У1 УХЛ1 мощность вес размер схема тип СЭЩ Минск НОВЫЙ 2022

100% Готов к работе
Паспорт и протокол испытаний
Собственное производство

Новые 2024 года



Рассчитайте цену

(Выбирая модификацию меняется цена)

▼ Группа соединений обмотки ▼

У/Ун-0 (звезда звезда)

▼ Климатическое исполнение ▼

У1 (Эксплуатация от -45 до +40 °С на откр

Охлаждение обмоток: Масляный Тип: ТМГ Мощность: 1250 кВА Напряжение: 10/0.4 Завод Energum

Цена с НДС: от 625 888 руб

● В наличии ● Под заказ **Купить**

Кол-во: 1

ЗАПРОСИТЬ НАЛИЧИЕ

Внимание! Стоимость продажи и срок производства подстанций КТП рассчитываются по опросным листам!
Цены на сайте могут отличаться от фактических. Запросите выгодные условия, чтобы купить тмг21 1250/10/0,4 по почте.

Технические характеристики **Размеры и чертежи** **Доставка** **Гарантия и оплата** **Комплектующие** **Отзывы**

Опросный лист.doc
Размер: 2.8 Мб

Руководство по эксплуатации.pdf
Размер: 1.8 Мб

Технические характеристики.pdf
Размер: 1.2 Мб

Сертификат.pdf
Размер: 732 Кб

Размеры и чертёжи.pdf
Размер: 1.2 Мб

Правила погрузки.pdf
Размер: 982 Кб

Производство Россия. Купите без посредников!

Срок службы 25 лет

При вводе в эксплуатацию трансформатор ТМГ21 1250 не требует дополнительных расходов, не нуждается в профилактических ремонтах в течение срока службы. Масло не соприкасается с воздухом и не окисляется

Соответствуют ГОСТ № 52719-2007 **Изготовим от 1 до 15 дней** **Имеет сейсмостойкость 9 баллов**

Перед отгрузкой электротехническое оборудование проверяется, испытывается и полностью готово к эксплуатации
В комплекте поставляются:паспорт и протокол испытаний

Номинальная мощность, кВА	1250
Номинальное напряжение на стороне ВН, кВ	10
Номинальное напряжение на стороне НН, кВ	0,4
Схема соединения	У/Ун-0 (звезда-звезда), Д/Ун-11 (треугольник-звезда)
Климатическое исполнение и категория размещения	У1, УХЛ1
Материал обмоток	Алюминий (алюминиевый), медь (медный)
Допустимая температура эксплуатации	от -45 до +40 °С (У1), от -60 до +40 °С (УХЛ1)
Нормативные документы	ГОСТ 1125077, ГОСТ 30830, ГОСТ Р 52719-2007, МЭК – 76
Сейсмостойкость	9 баллов

Отправьте нам сообщение

Трансформатор ТМГ 1250/10(6)/0.4 в Москве



от 1 138 500 ₽

Заказать

Доставка и оплата

Вы можете уточнить условия доставки и оплаты у нашего менеджера

Посмотреть фото →

Описание

Назначение трансформатора ТМГ 1250

Трехфазные двухобмоточные трансформаторы с естественным масляным охлаждением и переключением без возбуждения, предназначенные для работы в сетях переменного тока частотой 50 Гц. Они используются для преобразования электроэнергии (понижения или повышения напряжения) в сетях энергосистем и потребителей электроэнергии. Трансформаторы ТМ применяются в условиях умеренного и умеренно-холодного климата.

Эксплуатация трансформатора ТМГ 1250

Трансформаторы рассчитаны на работу в условиях умеренного (от +40 до –45 °С) или умеренно-холодного (от +40 до –60 °С) климата. Допустимая высота установки над уровнем моря - не более 1000 м. Окружающая среда должна быть свободна от токопроводящей пыли, агрессивных и взрывоопасных газов, а также паров в концентрациях, которые могут привести к снижению параметров оборудования. Эксплуатация трансформатора в местах, подверженных сильной тряске, вибрациям и ударам, не допускается.

Конструкция трансформатора ТМГ 1250

Трансформатор состоит из активной части, переключателя, бака, крышки с вводами ВН и НН, расширителя с воздухоосушителем (встроенного или вынесенного) и термосифонного фильтра (только для трансформаторов с объемом масла 1000 кг и выше). Магнитная система трансформатора плоскошихтованная, стержневого типа, собирается из холоднокатаной электротехнической стали. Обмотки ВН имеют регулировочные отводы. Витки регулировочных отводов расположены в последних слоях обмотки. При изготовлении обмоток применяется блочная намотка (т. е. обмотка ВН наматывается на обмотку НН). Осевая прессовка обмоток осуществляется при помощи ярмовых балок через элементы опорной изоляции. Активная часть трансформатора жестко закреплена в верхней части бака. Над активной частью установлен переключатель, к неподвижным контактам которого присоединены регулировочные отводы обмоток ВН. Бак трансформатора представляет собой сварную металлическую конструкцию овальной или прямоугольной формы. В верхней части бака приварены крюки для подъема трансформатора. В нижней части бака имеются пластина заземления и пробка для слива масла. Конструкция пробки позволяет брать пробу масла при частичном ее отвинчивании. Ко дну бака приварены опоры с отверстиями для крепления трансформатора к фундаменту. Баки выдерживают избыточное давление 35 кПА. На крышке расположены привод переключателя с указателем положений, вводы ВН и НН, расширитель. Для обеспечения герметичности разъемных частей трансформатора применяются уплотнения из маслостойкой резины. Материал обмоток ВН и НН: алюминий, медь. Номинальное высшее напряжение (6, 10 кВ)±2х2,5%. Номинальное низшее напряжение 0,4; 0,69; 3,15; 6,3; 10,5 кВ. Охлаждение М (естественное). Степень защиты IP00. Срок службы 30 лет.

Технические характеристики

Тип трансформатора	Потери холостого хода	Потери короткого замыкания	Ток холостого хода, %	Ток короткого замыкания, %
ТМГ-25	120	600	3,2	4,5
ТМГ-40	160	880	3	4,5
ТМГ-63	230	1200	2,8	4,5
ТМГ-100	320	1970	2,6	4,5
ТМГ-160	460	2650	2,4	4,7
ТМГ-250	650	3100	2,3	4,5
ТМГ-400	830	5500	2,1	4,5

Отправьте нам сообщение

Трансформатор ТМГ21-1250/10/0,4 У/Ун-0 У1



Характеристики

Производитель — ОАО "МЭТЗ им. В.И. Козлова", г. Минск
Мощность, кВА — 1250
Напряжение по ВН, кВ — 10
Напряжение по НН, кВ — 0,4
Схема соединения обмоток — У/Ун-0
Потери х.х., Вт — 1550

Все характеристики

Цена: 1 307 000 руб.

Заказать

Описание | **Характеристики** | **Доставка** | **Гарантия**

Трансформаторы ТМГ21 являются трехфазными масляными трансформаторами общего назначения. Трансформаторы изготавливаются с сочетанием напряжений 6/0,4 кВ, 6,3/0,4 кВ, 10/0,4 кВ, 10,5/0,4 кВ, 35/0,4 со схемами и группами соединения обмоток Д/Ун-11 и У/Ун-0. Обмотка низшего напряжения трансформаторов этой серии выполнена не из алюминиевых проводов, а из алюминиевой фольги, что сочетает в себе простоту намотки с высоким уровнем надежности. Ширина алюминиевой ленты равна высоте обмотки низшего напряжения — это существенно уменьшает осевые динамические усилия в трансформаторе. В качестве межслоевой изоляции применена бумага типа DDP, которая в процессе сушки обмоток спекается. Таким образом, создается плотная целостная конструкция, обладающая повышенной стойкостью и к радиальным усилиям

‹ Назад к списку

+7 (495) 120-38-83

mail@eltkom.ru

Офис: Москва, Щелковское шоссе, д.23а
Склад: Московская обл., пос. Томилино, ул. Гоголя, д.39/1 (в навигаторе МТО Лазурь)

Пн-Чт: с 09-00 до 17-00 (без обеда)
оформление документов с 09-00 до 16-00 (без обеда)
Пт: с 09-00 до 16-00 (без обеда)
оформление документов с 09-00 до 15-00 (без обеда)
Сб–Вс: выходные дни

Находясь на нашем сайте, вы соглашаетесь на использование файлов cookie в целях ведения статистики и анализа работы Сайта в соответствии с Политикой в отношении обработки персональных данных.

Принять Отклонить

Не удается связаться с сервисом reCAPTCHA. Проверьте подключение к Интернету и перезагрузите страницу.

МИНИСТЕРСТВО СТРОИТЕЛЬСТВА И ЖИЛИЩНО-КОММУНАЛЬНОГО ХОЗЯЙСТВА РОССИЙСКОЙ ФЕДЕРАЦИИ

(МИНСТРОЙ РОССИИ)

ПРИКАЗ

от «5» марта 2025 г. № 131/пр

Москва

Об утверждении укрупненных нормативов цены строительства

В соответствии с пунктом 7.14 части 1 статьи 6, частью 11 статьи 8^3 Градостроительного кодекса Российской Федерации и подпунктом $5.4.23^6$ пункта 5 Положения о Министерстве строительства и жилищно-коммунального хозяйства Российской Федерации, утвержденного постановлением Правительства Российской Федерации от 18 ноября 2013 г. № 1038, **приказываю:**

1. Утвердить прилагаемые «Укрупненные нормативы цены строительства. НЦС 81-02-14-2025. Сборник № 14. Наружные сети водоснабжения и канализации».

2. Признать приказ Министерства строительства и жилищно-коммунального хозяйства Российской Федерации от 16 февраля 2024 г. № 113/пр «Об утверждении укрупненных нормативов цены строительства» утратившим силу.

3. Включить сведения о настоящем приказе в федеральный реестр сметных нормативов.

Заместитель Министра С.Г. Музыченко

Приложение

УТВЕРЖДЕНЫ
приказом Министерства строительства
и жилищно-коммунального хозяйства
Российской Федерации
от «5» марта 2025 г. № 134/пр

УКРУПНЕННЫЕ НОРМАТИВЫ ЦЕНЫ СТРОИТЕЛЬСТВА

НЦС 81-02-14-2025

СБОРНИК № 14. Наружные сети водоснабжения и канализации

ТЕХНИЧЕСКАЯ ЧАСТЬ

Общие указания

1. Укрупненные нормативы цены строительства (далее – НЦС), приведенные в настоящем сборнике, разработаны для определения потребности в денежных средствах, необходимых для создания единицы мощности строительной продукции, для планирования (обоснования) инвестиций (капитальных вложений) в объекты капитального строительства и иных целей, установленных законодательством Российской Федерации по прокладке наружных сетей водоснабжения и канализации, строительство которых финансируется с привлечением средств бюджетов бюджетной системы Российской Федерации, средств юридических лиц, созданных Российской Федерацией, субъектами Российской Федерации, муниципальными образованиями, юридических лиц, доля в уставных (складочных) капиталах которых Российской Федерации, субъектов Российской Федерации, муниципальных образований составляет более 50 процентов.

2. НЦС рассчитаны в уровне цен по состоянию на 01.01.2025 для базового района (Московская область).

3. НЦС представляет собой показатель потребности в денежных средствах, необходимых для прокладки наружных сетей водоснабжения и канализации, рассчитанный на установленную единицу измерения (1 проход, 1 прокол, 10 м, 100 м проходки, 1 км) (далее – Показатель НЦС).

4. Сборник состоит из двух отделов:

Отдел 1. Показатели укрупненных нормативов цены строительства

Отдел 2. Дополнительная информация

5. В сборнике предусмотрены Показатели НЦС по следующему перечню:

Раздел 1. Наружные инженерные сети водоснабжения из чугунных труб

Раздел 2. Наружные инженерные сети канализации из чугунных труб

Раздел 3. Наружные инженерные сети водоснабжения из стальных труб

Раздел 4. Наружные инженерные сети водоснабжения из железобетонных труб

Раздел 5. Наружные инженерные сети канализации из железобетонных труб

Раздел 6. Наружные инженерные сети водоснабжения из полиэтиленовых труб

Раздел 7. Наружные инженерные сети канализации из полиэтиленовых труб

Раздел 8. Устройство футляров бестраншейными методами

Раздел 9. Устройство футляров открытым способом

6. Показатели НЦС разработаны на основе ресурсных моделей, в основу которых положена проектная документация по объектам-представителям, имеющая положительное заключение

Раздел 6. Наружные инженерные сети водопровода из полиэтиленовых труб

К таблице 14-06-001 Наружные инженерные сети водопровода из полиэтиленовых труб, разработка сухого грунта в отвал, без креплений (группа грунтов 1-3)

Показатели стоимости строительства

Код показателя	Стоимость на 01.01.2025, тыс. руб.		
	строительства всего (на принятую единицу измерения 1 км)	в том числе:	
		проектных и изыскательских работ, экспертизы проектной документации и результатов инженерных изысканий, включая проверку достоверности определения сметной стоимости	затраты на проведение строительного контроля при осуществлении строительства
14-06-001-01	4 415,51	195,74	88,41
14-06-001-02	5 649,69	252,95	113,07
14-06-001-03	7 481,36	338,22	149,66
14-06-001-04	4 773,16	204,44	95,72
14-06-001-05	6 005,98	261,59	120,35
14-06-001-06	7 872,43	347,01	157,67
14-06-001-07	5 336,64	229,10	107,01
14-06-001-08	6 571,92	286,32	131,69
14-06-001-09	8 436,52	371,72	168,97
14-06-001-10	6 410,56	272,34	128,61
14-06-001-11	7 674,46	330,32	153,87
14-06-001-12	9 545,58	416,01	191,28
14-06-001-13	7 631,60	340,43	152,76
14-06-001-14	8 897,47	399,29	178,05
14-06-001-15	10 797,80	485,33	216,06
14-06-001-16	10 838,08	482,22	216,97
14-06-001-17	12 756,13	568,06	255,36
14-06-001-18	12 900,51	587,89	257,97
14-06-001-19	14 782,07	674,15	295,58
14-06-001-20	14 896,92	688,13	297,70
14-06-001-21	16 791,24	774,24	335,58
14-06-001-22	21 352,20	914,25	428,21
14-06-001-23	22 974,92	986,46	460,69
14-06-001-24	28 692,72	1 394,11	571,95
14-06-001-25	41 282,20	1 917,31	824,76
14-06-001-26	42 374,62	2 339,31	838,81
14-06-001-27	53 468,45	2 768,49	1 062,25
14-06-001-28	63 298,54	3 246,18	1 258,20

Технические характеристики конструктивных решений и видов работ, учтенные в Показателях

№ п/п	Наименование конструктивных решений и видов работ	Краткие характеристики
I	Земляные работы	
1	Устройство траншеи	открытым способом, без креплений: при глубине заложения трубопровода 1 м – без откосов, при глубине заложения трубопровода 2 и 3 м – с откосами
2	Вывоз излишнего грунта	на 1 км
3	Обратная засыпка	местным разрыхленным грунтом
II	Монтаж трубопровода	
4	Основание под трубопровод	песчаное толщиной 0,1 м для трубопроводов диаметром до 400 мм, песчаное толщиной 0,15 м для трубопроводов диаметром от 500 до 1000 мм
5	Трубы	полиэтиленовые водопроводные ПЭ 100 SDR 17
6	Фасонные части	для трубопроводов диаметром от 110 до 400 мм: тройник – 5 шт., демонтажная вставка – 9 шт., патрубок фланцевый – 1 шт., патрубок-фланец раструб компенсационный – 2 шт., пожарная подставка фланцевая – 8 шт., фланец – 18 шт., втулка ПЭ под фланец – 18 шт. для трубопроводов диаметром от 500 до 1000 мм: тройник – 5 шт., демонтажная вставка – 9 шт., переход – 1 шт., патрубок-фланец раструб компенсационный – 2 шт., фланец – 8 шт., втулка ПЭ под фланец – 8 шт.
7	Пожарные гидранты	для трубопроводов диаметром до 400 мм – 8 шт.
8	Запорная арматура	чугунная фланцевая, с ручным управлением – 11 шт.
9	Очистка внутренней поверхности труб от загрязнений	предусмотрено
10	Испытание трубопроводов	гидравлическое
III	Строительные работы на трубопроводе	
11	Камеры врезки	1 шт. – железобетонные монолитные, с обмазочной гидроизоляцией
12	Камеры на потребителя	2 шт. – железобетонные монолитные, с обмазочной гидроизоляцией
13	Колодцы	5 шт. – железобетонные сборные, с обмазочной гидроизоляцией, под гидранты для трубопроводов диаметром до 400 мм

МИНИСТЕРСТВО СТРОИТЕЛЬСТВА И ЖИЛИЩНО-КОММУНАЛЬНОГО ХОЗЯЙСТВА РОССИЙСКОЙ ФЕДЕРАЦИИ

(МИНСТРОЙ РОССИИ)

ПРИКАЗ

от «5» марта 2025 г. № 130/пр

Москва

Об утверждении укрупненных нормативов цены строительства

В соответствии с пунктом 7.14 части 1 статьи 6, частью 11 статьи 8^3 Градостроительного кодекса Российской Федерации и подпунктом $5.4.23^6$ пункта 5 Положения о Министерстве строительства и жилищно-коммунального хозяйства Российской Федерации, утвержденного постановлением Правительства Российской Федерации от 18 ноября 2013 г. № 1038, **приказываю:**

1. Утвердить прилагаемые «Укрупненные нормативы цены строительства. НЦС 81-02-13-2025. Сборник № 13. Наружные тепловые сети».

2. Признать приказ Министерства строительства и жилищно-коммунального хозяйства Российской Федерации от 26 февраля 2024 г. № 142/пр «Об утверждении укрупненных нормативов цены строительства» утратившим силу.

3. Включить сведения о настоящем приказе в федеральный реестр сметных нормативов.

Заместитель Министра С.Г. Музыченко

Приложение

УТВЕРЖДЕНЫ
приказом Министерства строительства
и жилищно-коммунального хозяйства
Российской Федерации
от «5» марта 2025 г. № 130/пр

УКРУПНЕННЫЕ НОРМАТИВЫ ЦЕНЫ СТРОИТЕЛЬСТВА

НЦС 81-02-13-2025

СБОРНИК № 13. Наружные тепловые сети

ТЕХНИЧЕСКАЯ ЧАСТЬ

Общие указания

1. Укрупненные нормативы цены строительства (далее – НЦС), приведенные в настоящем сборнике, разработаны для определения потребности в денежных средствах, необходимых для создания единицы мощности строительной продукции, для планирования (обоснования) инвестиций (капитальных вложений) в объекты капитального строительства и иных целей, установленных законодательством Российской Федерации, наружных тепловых сетей, строительство которых финансируется с привлечением средств бюджетов бюджетной системы Российской Федерации, средств юридических лиц, созданных Российской Федерацией, субъектами Российской Федерации, муниципальными образованиями, юридических лиц, доля в уставных (складочных) капиталах которых Российской Федерации, субъектов Российской Федерации, муниципальных образований составляет более 50 процентов.

2. НЦС рассчитаны в уровне цен по состоянию на 01.01.2025 для базового района (Московская область).

3. НЦС представляет собой показатель потребности в денежных средствах, необходимых для прокладки наружных тепловых сетей, рассчитанный на установленную единицу измерения (1 отвод, 1 камера, 1 павильон, 1 узел, 10 м, 100 м, 1 км) (далее – Показатель НЦС).

4. Сборник состоит из двух отделов:

Отдел 1. Показатели укрупненных нормативов цены строительства

Отдел 2. Дополнительная информация

5. В сборнике предусмотрены Показатели НЦС по следующему перечню:

Часть 1. Бесканальная прокладка

Раздел 1. Наружные инженерные сети теплоснабжения из стальных труб в битумоперлитовой изоляции: бесканальная прокладка

Раздел 2. Наружные инженерные сети теплоснабжения из стальных труб в изоляции из пенополиуретана (ППУ): бесканальная прокладка

Раздел 3. Трубопроводы наружных инженерных сетей теплоснабжения в изоляции из пенополиуретана (ППУ): бесканальная прокладка

Раздел 4. Трубопроводы наружных сетей теплоснабжения в изоляции из пенополиуретана (ППУ): бесканальная прокладка в стальных футлярах

Раздел 5. Трубопроводы наружных сетей теплоснабжения «Изопрофлекс»: бесканальная прокладка

Код показателя	Наименование показателя	Норматив цены строительства на 01.01.2025, тыс. руб.

РАЗДЕЛ 2. НАРУЖНЫЕ ИНЖЕНЕРНЫЕ СЕТИ ТЕПЛОСНАБЖЕНИЯ ИЗ СТАЛЬНЫХ ТРУБ В ИЗОЛЯЦИИ ИЗ ПЕНОПОЛИУРЕТАНА (ППУ): БЕСКАНАЛЬНАЯ ПРОКЛАДКА

Таблица 13-02-001 Наружные инженерные сети теплоснабжения из стальных труб в изоляции из пенополиуретана (ППУ): бесканальная прокладка в сухих грунтах, в траншее с откосами, с погрузкой и вывозом грунта автотранспортом

Измеритель: 1 км

Наружные инженерные сети теплоснабжения из стальных труб в изоляции из пенополиуретана (ППУ): бесканальная прокладка в сухих грунтах, в траншее с откосами, с погрузкой и вывозом грунта автотранспортом:

13-02-001-01	диаметром труб 80 мм	16 820,22
13-02-001-02	диаметром труб 100 мм	18 490,90
13-02-001-03	диаметром труб 125 мм	22 355,81
13-02-001-04	диаметром труб 150 мм	26 484,71
13-02-001-05	диаметром труб 200 мм	38 800,69
13-02-001-06	диаметром труб 250 мм	48 628,35
13-02-001-07	диаметром труб 300 мм	59 728,60
13-02-001-08	диаметром труб 400 мм	87 509,54
13-02-001-09	диаметром труб 500 мм	107 026,35

Таблица 13-02-002 Наружные инженерные сети теплоснабжения из стальных труб в изоляции из пенополиуретана (ППУ): бесканальная прокладка в сухих грунтах, в траншее с креплениями, с погрузкой и вывозом грунта автотранспортом

Измеритель: 1 км

Наружные инженерные сети теплоснабжения из стальных труб в изоляции из пенополиуретана (ППУ): бесканальная прокладка в сухих грунтах, в траншее с креплениями, с погрузкой и вывозом грунта автотранспортом:

13-02-002-01	диаметром труб 80 мм	15 344,82
13-02-002-02	диаметром труб 100 мм	16 936,04
13-02-002-03	диаметром труб 125 мм	20 595,45
13-02-002-04	диаметром труб 150 мм	26 629,73
13-02-002-05	диаметром труб 200 мм	36 334,04
13-02-002-06	диаметром труб 250 мм	46 387,42
13-02-002-07	диаметром труб 300 мм	57 232,99
13-02-002-08	диаметром труб 400 мм	84 511,66
13-02-002-09	диаметром труб 500 мм	94 057,90

Код показателя	Наименование показателя	Норматив цены строительства на 01.01.2025, тыс. руб.

РАЗДЕЛ 7. НАРУЖНЫЕ ИНЖЕНЕРНЫЕ СЕТИ ТЕПЛОСНАБЖЕНИЯ ИЗ СТАЛЬНЫХ ТРУБ В ИЗОЛЯЦИИ ИЗ ПЕНОПОЛИУРЕТАНА (ППУ): ПРОКЛАДКА В НЕПРОХОДНЫХ СБОРНЫХ ЖЕЛЕЗОБЕТОННЫХ КАНАЛАХ

Таблица 13-07-001 Наружные инженерные сети теплоснабжения из стальных труб в изоляции из пенополиуретана (ППУ): прокладка в непроходных сборных железобетонных каналах в сухих грунтах, в траншее с откосами, с погрузкой и вывозом грунта автотранспортом

Измеритель: 1 км

Наружные инженерные сети теплоснабжения из стальных труб в изоляции из пенополиуретана (ППУ): прокладка в непроходных сборных железобетонных каналах в сухих грунтах, в траншее с откосами, с погрузкой и вывозом грунта автотранспортом:

13-07-001-01	диаметром труб 80 мм	31 396,56
13-07-001-02	диаметром труб 100 мм	37 261,18
13-07-001-03	диаметром труб 125 мм	40 346,66
13-07-001-04	диаметром труб 150 мм	45 801,28
13-07-001-05	диаметром труб 200 мм	56 767,18
13-07-001-06	диаметром труб 250 мм	61 874,24
13-07-001-07	диаметром труб 300 мм	63 460,50

Таблица 13-07-002 Наружные инженерные сети теплоснабжения из стальных труб в изоляции из пенополиуретана (ППУ): прокладка в непроходных сборных железобетонных каналах в сухих грунтах, в траншее с креплениями, с погрузкой и вывозом грунта автотранспортом

Измеритель: 1 км

Наружные инженерные сети теплоснабжения из стальных труб в изоляции из пенополиуретана (ППУ): прокладка в непроходных сборных железобетонных каналах в сухих грунтах, в траншее с креплениями, с погрузкой и вывозом грунта автотранспортом:

13-07-002-01	диаметром труб 80 мм	29 540,42
13-07-002-02	диаметром труб 100 мм	35 068,22
13-07-002-03	диаметром труб 125 мм	38 614,43
13-07-002-04	диаметром труб 150 мм	44 448,51
13-07-002-05	диаметром труб 200 мм	55 557,32
13-07-002-06	диаметром труб 250 мм	68 750,32
13-07-002-07	диаметром труб 300 мм	78 243,50

Трансформатор ТМГ21 1000 10 0,4

★★★★★ ТМГ21 1000 10 0,4 кВ трансформатор цена завода (Масляный Герметичный Силовой) Технические характеристики напряжение ток 10 0,4 кВт У1 УХЛ1 мощность вес размер схема тип СЭЩ Минск НОВЫЙ 2022

100% Готов к работе
Паспорт и протокол испытаний
Собственное производство

Новые 2024 года



Рассчитайте цену

(Выбирая модификацию меняется цена)

▼ Группа соединений обмотки ▼

У/Ун-0 (звезда звезда)

▼ Климатическое исполнение ▼

У1 (Эксплуатация от -45 до +40 °С на откр

Охлаждение обмоток: Масляный Тип: ТМГ Мощность: 1000 кВА Напряжение: 10/0.4 Завод Energum

Цена с НДС: от 398 777 руб

● В наличии ● Под заказ **Купить**

Кол-во: 1

ЗАПРОСИТЬ НАЛИЧИЕ

Внимание! Стоимость продажи и срок производства подстанций КТП рассчитываются по опросным листам!
Цены на сайте могут отличаться от фактических. Запросите выгодные условия, чтобы купить тмг21 1000/10/0,4 по почте.

Технические характеристики **Размеры и чертежи** **Доставка** **Гарантия и оплата** **Комплектующие** **Отзывы**

Опросный лист.doc
Размер: 2.8 Мб

Руководство по эксплуатации.pdf
Размер: 1.8 Мб

Технические характеристики.pdf
Размер: 1.2 Мб

Сертификат.pdf
Размер: 732 Кб

Размеры и чертёжи.pdf
Размер: 1.2 Мб

Правила погрузки.pdf
Размер: 982 Кб

Производство Россия. Купите без посредников!

Срок службы 25 лет

При вводе в эксплуатацию трансформатор ТМГ21 1000 не требует дополнительных расходов, не нуждается в профилактических ремонтах в течение срока службы. Масло не соприкасается с воздухом и не окисляется

Соответствуют ГОСТ № 52719-2007

Изготовим от 1 до 15 дней

Имеет сейсмостойкость 9 баллов

Перед отгрузкой электротехническое оборудование проверяется, испытывается и полностью готово к эксплуатации
В комплекте поставляются:паспорт и протокол испытаний

Номинальная мощность, кВА	1000
Номинальное напряжение на стороне ВН, кВ	10
Номинальное напряжение на стороне НН, кВ	0,4
Схема соединения	У/Ун-0 (звезда-звезда), Д/Ун-11 (треугольник-звезда)
Климатическое исполнение и категория размещения	У1, УХЛ1
Материал обмоток	Алюминий (алюминиевый), медь (медный)
Допустимая температура эксплуатации	от -45 до +40 °С (У1), от -60 до +40 °С (УХЛ1)
Нормативные документы	ГОСТ 1100077, ГОСТ 30830, ГОСТ Р 52719-2007, МЭК – 76
Сейсмостойкость	9 баллов

Отправьте нам сообщение

Трансформатор ТМГ 1000/10(6)/0.4 в Москве



от 612 000 ₽

Заказать

Доставка и оплата

Вы можете уточнить условия доставки и оплаты у нашего менеджера

Посмотреть фото →

Описание

Назначение трансформатора ТМГ 1000

Трехфазные двухобмоточные трансформаторы с естественным масляным охлаждением и переключением без возбуждения, предназначенные для преобразования электроэнергии (понижения или повышения напряжения) в сетях энергосистем и потребителей электроэнергии. Трансформаторы ТМ работают в умеренном и умеренно-холодном климате.
ТМГ 1000/10/0,4 — трехфазный, силовой, понижающий, масляный двухобмоточный трансформатор, предназначенный для установки на открытых и закрытых распредустройствах трансформаторных подстанций (ТП) городских и сельских распределительных сетей. Трансформатор имеет широкий диапазон рабочих температур и может эксплуатироваться в условиях как умеренного, так и сурового климата. Запрещена эксплуатация в пожароопасных и взрывоопасных помещениях, а также в условиях вибрации, тряски, частых включений и выключений. Не допускается эксплуатация в сейсмически активных зонах.

Устройство и принцип работы

Трансформатор ТМГ 1000 имеет герметичный, прямоугольный бак с гофрированными стенками. Воздушная подушка внутри бака отсутствует. Бак полностью заполнен трансформаторным маслом. При колебаниях температур гофрированные стенки бака расширяются или сжимаются в соответствии с изменением объема трансформаторного масла. Расширители на трансформаторах ТМГ-1000 не устанавливаются. Благодаря полному отсутствию контакта масла с окружающей средой, оно не окисляется и не увлажняется. Таким образом, диэлектрические характеристики масла остаются неизменными на протяжении всего срока эксплуатации трансформатора. Не требуется периодический отбор проб масла, его доливку или полную замену. Перед заливкой в бак трансформаторное масло проходит специальную обработку вакуумом. Электрическая часть трансформатора состоит из стального магнитопровода, обмоток, навитых поверх него, и переключателя. Обмотки изолированы друг от друга и от стенок бака. Концы обмоток выведены из бака наружу. Трансформаторное масло в баке необходимо для охлаждения обмоток и изоляции их от стенок бака. Трансформаторное масло обладает диэлектрическими свойствами.
Для подъема собранного трансформатора предназначены специальные крюки, расположенные под рамой трансформаторного бака. Продольное и поперечное перемещение трансформатора осуществляется при помощи катков, установленных на рельсах.

Преимущества

Силовые трансформаторы ТМГ-1000 экономически выгодны благодаря отсутствию необходимости проводить регулярные технические мероприятия по контролю за состоянием масла. Благодаря отсутствию контакта с окружающей средой характеристики масла остаются неизменными на протяжении всего срока службы трансформатора, который составляет 25 лет.

Технические характеристики

Тип трансформатора	Потери холостого хода	Потери короткого замыкания	Ток холостого хода, %	Ток короткого замыкания, %
ТМГ-25	120	600	3,2	4,5
ТМГ-40	160	880	3	4,5
ТМГ-63	230	1200	2,8	4,5
ТМГ-100	320	1970	2,6	4,5
ТМГ-160	460	2650	2,4	4,7
ТМГ-250	650	3100	2,3	4,5

Отправьте нам сообщение

Трансформатор ТМГ 1000/10/0,4 У/Ун-0 У1



Характеристики

Производитель — ОАО "МЭТЗ им. В.И. Козлова", г. Минск
Мощность, кВА — 1000
Напряжение по ВН, кВ — 10
Напряжение по НН, кВ — 0,4
Схема соединения обмоток — У/Ун-0
Потери х.х., Вт — 1250

Все характеристики

Цена: 945 600 руб.

Заказать

Описание **Характеристики** **Доставка** **Гарантия**

Назад к списку

+7 (495) 120-38-83

mail@eltkom.ru

Офис: Москва, Щелковское шоссе, д.23а
Склад: Московская обл., пос. Томилино, ул. Гоголя, д.39/1 (в навигаторе МТО Лазурь)

Пн-Чт: с 09-00 до 17-00 (без обеда)
оформление документов с 09-00 до 16-00 (без обеда)
Пт: с 09-00 до 16-00 (без обеда)
оформление документов с 09-00 до 15-00 (без обеда)
Сб–Вс: выходные дни

Находясь на нашем сайте, Вы соглашаетесь на использование файлов cookie в целях ведения статистики и анализа работы Сайта в соответствии с Политикой в отношении обработки персональных данных.

Принять Отклонить


ЭКСТРАПОЛЯЦИЯ ТЕНДЕНЦИЙ ИЗМЕНЕНИЯ ИНДЕКСОВ ЦЕН на строительно-монтажные работы и технологическое оборудование в среднем по Российской Федерации на 2025-2027 гг. (с учетом НДС)

Данные не предназначены для совместного использования с изданиями серии «Справочник оценщика» и для пересчета стоимости конкретных объектов.

2 Строительно-монтажные работы

месяц, год	Строительно-монтажные работы		Технологическое оборудование	
	Фактические индексы к 01.01.91г. с учетом НДС	Прирост цен, % в квартал	Фактические индексы к 01.01.91г. с учетом НДС	Прирост цен, % в квартал
Март 17	111,327	0,844	85,949	0,427
Июнь 17	112,008	0,612	85,722	-0,264
Сентябрь 17	114,175	1,934	85,800	0,090
Декабрь 17	115,656	1,297	86,546	0,870
Март 18	116,043	0,334	86,095	-0,521
Июнь 18	116,723	0,586	90,400	5,000
Сентябрь 18	117,395	0,576	94,146	4,143
Декабрь 18	119,573	1,855	94,249	0,110
Март 19	120,518	0,791	95,665	1,503
Июнь 19	121,161	0,533	97,445	1,861
Сентябрь 19	122,717	1,284	100,544	3,180
Декабрь 19	125,330	2,130	100,977	0,430
Март 20	125,999	0,534	108,908	7,854
Июнь 20	127,826	1,450	106,367	-2,333
Сентябрь 20	128,355	0,414	110,960	4,319
Декабрь 20	128,803	0,349	110,321	-0,576
Март 21	129,668	0,672	111,484	1,054
Июнь 21	133,502	2,957	111,921	0,393
Сентябрь 21	138,351	3,632	113,751	1,635
Декабрь 21	142,718	3,157	115,361	1,415

месяц, год	Строительно-монтажные работы		Технологическое оборудование	
	Фактические индексы к 01.01.91г. с учетом НДС	Прирост цен, % в квартал	Фактические индексы к 01.01.91г. с учетом НДС	Прирост цен, % в квартал
Март 22	152,163	6,618	135,961	17,857
Июнь 22	154,986	1,855	141,587	4,138
Сентябрь 22	157,010	1,306	143,619	1,435
Декабрь 22	158,983	1,257	144,510	0,621
Март 23	161,024	1,283	149,999	3,798
Июнь 23	161,521	0,309	155,965	3,978
Сентябрь 23	168,899	4,568	168,902	7,013
Декабрь 23	176,349	4,411	165,789	-0,667
Март 24	178,152	1,022	167,875	1,258
Июнь 24	180,299	1,205	170,129	1,343
Сентябрь 24	183,205	1,612	174,266	2,432
Декабрь 24	189,313	3,334	180,986	3,856
Март 25	195,569	3,304	181,232	0,136
Июнь 25	200,608	2,577	186,025	2,644
Сентябрь 25	205,796	2,586	190,944	2,644
Декабрь 25	211,133	2,593	195,993	2,644
Март 26	216,619	2,598	201,176	2,644
Июнь 26	222,254	2,601	206,496	2,644
Сентябрь 26	228,038	2,602	211,956	2,644
Декабрь 26	233,971	2,602	217,561	2,644
Март 27	240,053	2,599	223,314	2,644
Июнь 27	246,284	2,596	229,219	2,644
Сентябрь 27	252,664	2,591	235,281	2,644
Декабрь 27	259,193	2,584	241,502	2,644

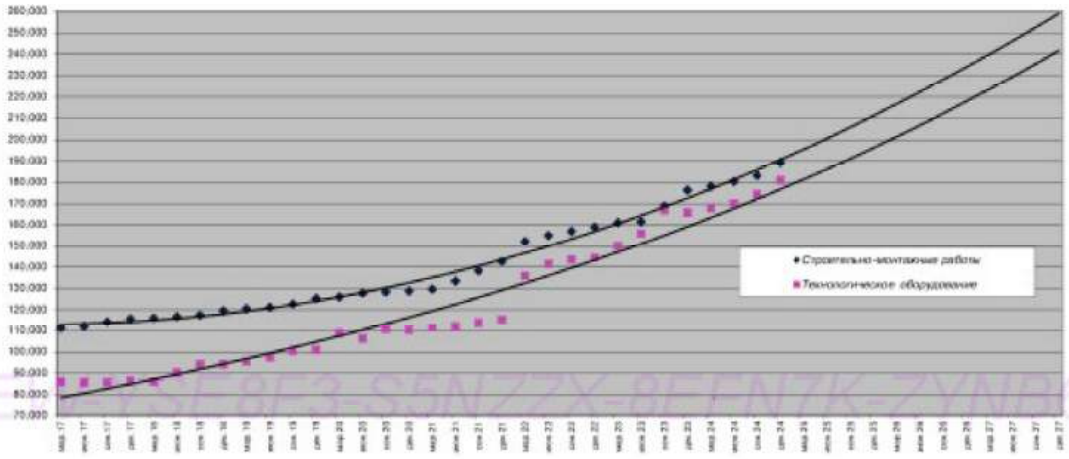

Аналогичные расчеты могут быть выполнены в КО-ИНВЕСТ для любых отраслей народного хозяйства и промышленности, отраслевых строительных объектов и видов экономической деятельности (перечень отраслей см. в разделе 1).

© КО-ИНВЕСТ 2025

АССОЦИАЦИЯ
«РУССКОЕ ОБЩЕСТВО ОЦЕНЩИКОВ»

СВИДЕТЕЛЬСТВО

О ЧЛЕНСТВЕ В САМОРЕГУЛИРУЕМОЙ ОРГАНИЗАЦИИ ОЦЕНЩИКОВ

Оценщик:

Тухватуллин Тимур Динарович

(фамилия, имя и отчество)

ИНН 020203541142

(инн)

включен в реестр членов РОО:

28 декабря 2010 года, регистрационный № 007088

Оценщик имеет право осуществлять оценочную деятельность на всей территории Российской Федерации в соответствии с Федеральным законом «Об оценочной деятельности в Российской Федерации» №135-ФЗ от 29.07.1998г.

Выдано 22 июля 2020 года.

Президент Ю.В. Козырь

М.П.

0001985 *

ООО «НТ-ГРАФ», г. Москва, 2020 г., уровень В

А4792

КВАЛИФИКАЦИОННЫЙ АТТЕСТАТ В ОБЛАСТИ ОЦЕНОЧНОЙ ДЕЯТЕЛЬНОСТИ

№ 037640-2 « 30 » мая 2024 г.

Настоящий квалификационный аттестат в области оценочной деятельности по направлению оценочной деятельности

«Оценка движимого имущества»

выдан Тухватуллину Тимуру Динаровичу

на основании решения федерального бюджетного учреждения «Федеральный ресурсный центр»

от « 30 » мая 2024 г. № 350

Директор А.С. Бункин

Квалификационный аттестат выдается на три года и действует до « 30 » мая 2027 г.

АО «ОПЦИОН», Москва, 2021 г., «Б», ТЗ № 672.

А13425 - КА2

439

423212 - КА1

КВАЛИФИКАЦИОННЫЙ АТТЕСТАТ В ОБЛАСТИ ОЦЕНОЧНОЙ ДЕЯТЕЛЬНОСТИ

№ 037625-1 « 30 » мая 2024 г.

Настоящий квалификационный аттестат в области оценочной деятельности по направлению оценочной деятельности

«Оценка недвижимости»

выдан Тухватуллину Тимуру Динаровичу

на основании решения федерального бюджетного учреждения «Федеральный ресурсный центр»

от « 30 » мая 2024 г. № 350

Директор А.С. Бункин

Квалификационный аттестат выдается на три года и действует до « 30 » мая 2027 г.

СТРАХОВОЕ ОБЩЕСТВО РЕСО-ГАРАНТИЯ
117105, Москва, Нагорный пр-д, 6
т. (495) 730-3000, ф. (495) 956-2585
mail@reso.ru www.reso.ru

РЕСО ГАРАНТИЯ

RESO-GARANTIA INSURANCE COMPANY
6, Nagorny proezd, Moscow, 117105
t. (495) 730-3000, f. (495) 956-2585
mail@reso.ru www.reso.ru

ПОЛИС
к договору страхования ответственности оценщика
№ 922/2920397535

Настоящий полис подтверждает факт вступления в силу договора страхования, заключенного между САО «РЕСО-Гарантия» (*г. Москва, Нагорный проезд, д 6 стр 9, этаж 3 комната 1; ОГРН 1027700042413; ИНН 7710045520*) и указанным ниже Страхователем, в соответствии с «Правилами страхования ответственности оценщиков», утвержденными Страховщиком 21 июля 2021 года (далее по тексту – «Правила страхования»)

Дата выдачи полиса «20» ноября 2025 г. **Валюта страхования:** Российские рубли

Страхователь:	**Тухватуллин Тимур Динарович** 450103, РБ, г. Уфа, ул. Софьи Перовской, 13/4, кв. 50 Сер 8002 № 266063 Выдан 16.09.2004 Октябрьский РУВД г. Уфы РЕСП Башкортостан
1. Срок действия полиса:	С 00 часов 00 минут **03.12.2025** г. по 24 часа 00 минут **02.12.2026 г.**
2. Объект страхования:	2.1. Не противоречащие законодательству Российской Федерации имущественные интересы Страхователя, связанные с риском его ответственности по обязательствам, возникающим вследствие причинения ущерба заказчику, заключившему со Страхователем договор на проведение оценки (исключая кадастровую оценку), и (или) третьим лицам 2.2. Действие Договора страхования (Полиса) распространяется на работы, которые были выполнены Страхователем согласно договорам, заключенным с заказчиками, в соответствии с квалификацией, подтвержденной дипломами (сертификатами) об образовании, и были приняты заказчиками в период, начиная с **03.12.2018** года.
3. Страховой случай:	3.1. Страховым случаем является установленный вступившим в законную силу решением арбитражного суда или признанный Страховщиком факт причинения ущерба действиями (бездействием) Страхователя (оценщика) в результате нарушения требований федеральных стандартов оценки, стандартов и правил оценочной деятельности, установленных саморегулируемой организацией оценщиков, членом которой являлся Страхователь (оценщик) на момент причинения ущерба. 3.2. Урегулирование нескольких претензий (исков), явившихся следствием одного действия Страхователя, производится в рамках одного страхового случая.
4. Страховая сумма:	**30.000.000 (Тридцать миллионов) рублей**
5. Франшиза:	Страхование осуществляется без франшизы
6. Страховая премия:	Согласно Договору страхования
7. Порядок оплаты страховой премии:	Согласно Договору страхования
8. Прилагаемые документы:	- Приложение 1: Заявление на страхование ответственности оценщика - Договор страхования ответственности оценщика № 922/2920397535 от 20.11.2025 - Правила страхования.
Представитель страховщика: Кравченко А.Е.	Код 19334524

Экземпляр Правил страхования получил, с упомянутыми Правилами страхования ознакомлен и согласен.

Страхователь

М.П. *(подпись)*

Страховщик

М.П. *(подпись)*

СТРАХОВОЕ ОБЩЕСТВО РЕСО-ГАРАНТИЯ
117105, Москва, Нагорный пр-д, 6
т. (495) 730-3000, ф. (495) 956-2585
mail@reso.ru www.reso.ru

RESO-GARANTIA INSURANCE COMPANY
6, Nagorny proezd, Moscow, 117105
t. (495) 730-3000, f. (495) 956-2585
mail@reso.ru www.reso.ru

ПОЛИС
к договору страхования ответственности оценщика
№ 922/2710737264

Настоящий полис подтверждает факт вступления в силу договора страхования, заключенного между САО «РЕСО-Гарантия» (*г Москва, Нагорный проезд, д 6 стр 9, этаж 3 комната 1; ОГРН 1027700042413; ИНН 7710045520*) и указанным ниже Страхователем, в соответствии с «Правилами страхования ответственности оценщиков», утвержденными Страховщиком 21 июля 2021 года (далее по тексту – «Правила страхования»)

Дата выдачи полиса «05» ноября 2024 г. **Валюта страхования:** Российские рубли

Страхователь:	**Тухватуллин Тимур Динарович** 450103, РБ, г. Уфа, ул. Софьи Перовской, 13/4, кв. 50 Сер 8002 № 266063 Выдан 16.09.2004 Октябрьский РУВД г. Уфы РЕСП Башкортостан
1. Срок действия полиса:	С 00 часов 00 минут **03.12.2024 г.** по 24 часа 00 минут **02.12.2025г.**
2. Объект страхования:	2.1. Не противоречащие законодательству Российской Федерации имущественные интересы Страхователя, связанные с риском его ответственности по обязательствам, возникающим вследствие причинения ущерба заказчику, заключившему со Страхователем договор на проведение оценки (исключая кадастровую оценку), и (или) третьим лицам 2.2. Действие Договора страхования (Полиса) распространяется на работы, которые были выполнены Страхователем согласно договорам, заключенным с заказчиками, в соответствии с квалификацией, подтвержденной дипломами (сертификатами) об образовании, и были приняты заказчиками в период, начиная с **03.12.2018** года.
3. Страховой случай:	3.1. Страховым случаем является установленный вступившим в законную силу решением арбитражного суда или признанный Страховщиком факт причинения ущерба действиями (бездействием) Страхователя (оценщика) в результате нарушения требований федеральных стандартов оценки, стандартов и правил оценочной деятельности, установленных саморегулируемой организацией оценщиков, членом которой являлся Страхователь (оценщик) на момент причинения ущерба. 3.2. Урегулирование нескольких претензий (исков), явившихся следствием одного действия Страхователя, производится в рамках одного страхового случая.
4. Страховая сумма:	**30.000.000 (Тридцать миллионов) рублей**
5. Франшиза:	Страхование осуществляется без франшизы
6. Страховая премия:	Согласно Договору страхования
7. Порядок оплаты страховой премии:	Согласно Договору страхования
8. Прилагаемые документы:	- Приложение 1: Заявление на страхование ответственности оценщика - Договор страхования ответственности оценщика № 922/2710737264 от 05.11.2024 - Правила страхования.
Представитель страховщика: Кравченко А.Е.	Код 19334524

Экземпляр Правил страхования получил, с упомянутыми Правилами страхования ознакомлен и согласен.

Страхователь

М.П. *(подпись)*

Страховщик

М.П. *(подпись)*

СТРАХОВОЕ ОБЩЕСТВО РЕСО-ГАРАНТИЯ
117105, Москва, Нагорный пр-д, 6
т. (495) 730-3000, ф. (495) 956-2585
mail@reso.ru www.reso.ru

РЕСО ГАРАНТИЯ

RESO-GARANTIA INSURANCE COMPANY
6, Nagorny proezd, Moscow, 117105
t. (495) 730-3000, f. (495) 956-2585
mail@reso.ru www.reso.ru

ПОЛИС
к договору страхования гражданской ответственности организации, заключающей договоры на проведение оценки № 922/2735463036

Настоящий полис подтверждает факт вступления в силу договора страхования, заключенного между САО «РЕСО-Гарантия» (*г. Москва, Нагорный проезд, д 6 стр 9, этаж 3 комната 1; ОГРН 1027700042413; ИНН 7710045520*) с указанным ниже Страхователем, в соответствии с «Правилами страхования ответственности оценщиков», утвержденными Страховщиком 21 июля 2021 года (далее по тексту – «Правила страхования»)

Дата оформления полиса «20» декабря 2024 г. **Валюта страхования:** Российские рубли

Страхователь:	**ООО "ОценкаПро"** 450103, г. Уфа, ул. Софьи Перовской, д. 13/4, к. 50 р/с 40702810306000011084 в отделении №8598 ПАО Сбербанк г. Уфа к/с 30101810300000000601 БИК 048073601 ИНН 0274962585
1. Срок действия полиса:	С 00 часов 00 минут **14.01.2025 г.** по 24 часа 00 минут **13.01.2026 г.**
2. Объект страхования:	2.1. Не противоречащие законодательству Российской Федерации имущественные интересы Страхователя, связанные с риском ответственности по обязательствам, возникающим вследствие нарушения договора на проведение оценки, и связанные с риском ответственности за причинение вреда имуществу третьих лиц в результате нарушения требований Федерального закона, регулирующего оценочную деятельность в Российской Федерации, федеральных стандартов оценки, иных нормативных правовых актов Российской Федерации в области оценочной деятельности, стандартов и правил оценочной деятельности. 2.2. Действие Договора страхования (Полиса) распространяется на работы (исключая кадастровую оценку), которые были выполнены Страхователем и были приняты Заказчиком Страхователя в период, начиная с **14.01.2021г**
3. Страховой случай:	3.1. Страховым случаем является установленный вступившим в законную силу решением арбитражного суда, или признанный Страховщиком, факт возникновения обязанности Страхователя возместить убытки, возникшие вследствие нарушения им договора на проведение оценки, и вред (ущерб), причиненный имуществу третьих лиц в результате нарушения требований Федерального закона, регулирующего оценочную деятельность в Российской Федерации, федеральных стандартов оценки, иных нормативных правовых актов Российской Федерации в области оценочной деятельности. 3.2. Предъявление нескольких претензий (исков), явившихся следствием одного обстоятельства, стороны рассматривают в рамках одного страхового случая.
4. Страховая сумма:	**100 000 000,00 (Сто миллионов) рублей,** лимиты ответственности согласно Договору страхования
5. Франшиза:	Страхование осуществляется без франшизы
6. Страховая премия:	Согласно Договору страхования
7. Порядок оплаты страховой премии:	Согласно Договору страхования
8. Прилагаемые документы:	- Приложение 1: Заявление на страхование - Договор страхования гражданской ответственности №922/2735463036 от «20» декабря 2024 г - Правила страхования.
Представитель страховщика: Кравченко А.Е.	Код 19334524

Экземпляр Правил страхования получил. С упомянутыми Правилами страхования ознакомлен и согласен.

Страхователь

М.П. *(подпись)*

Страховщик

М.П. *(подпись)*

ПОЛИС
к договору страхования гражданской ответственности организации, заключающей договоры на проведение оценки № 922/2929997017

Настоящий полис подтверждает факт вступления в силу договора страхования, заключенного между САО «РЕСО-Гарантия» (*г Москва, Нагорный проезд, д 6 стр 9, этаж 3 комната 1; ОГРН 1027700042413; ИНН 7710045520*) с указанным ниже Страхователем, в соответствии с «Правилами страхования ответственности оценщиков», утвержденными Страховщиком 21 июля 2021 года (далее по тексту – «Правила страхования»)

Дата оформления полиса «08» декабря 2025 г. **Валюта страхования:** Российские рубли

Страхователь:	**ООО "ОценкаПро"** 450103, г. Уфа, ул. Софьи Перовской, д. 15/3, помещ. 18 р/с 40702810306000011084 в отделении №8598 ПАО Сбербанк г. Уфа к/с 30101810300000000601 БИК 048073601 ИНН 0274962585

1. Срок действия полиса:	С 00 часов 00 минут **14.01.2026 г**. по 24 часа 00 минут **13.01.2027 г.**
2. Объект страхования:	2.1. Не противоречащие законодательству Российской Федерации имущественные интересы Страхователя, связанные с риском ответственности по обязательствам, возникающим вследствие нарушения договора на проведение оценки, и связанные с риском ответственности за причинение вреда имуществу третьих лиц в результате нарушения требований Федерального закона, регулирующего оценочную деятельность в Российской Федерации, федеральных стандартов оценки, иных нормативных правовых актов Российской Федерации в области оценочной деятельности, стандартов и правил оценочной деятельности. 2.2. Действие Договора страхования (Полиса) распространяется на работы (исключая кадастровую оценку), которые были выполнены Страхователем и были приняты Заказчиком Страхователя в период, начиная с **14.01.2021г**
3. Страховой случай:	3.1. Страховым случаем является установленный вступившим в законную силу решением арбитражного суда, или признанный Страховщиком, факт возникновения обязанности Страхователя возместить убытки, возникшие вследствие нарушения им договора на проведение оценки, и вред (ущерб), причиненный имуществу третьих лиц в результате нарушения требований Федерального закона, регулирующего оценочную деятельность в Российской Федерации, федеральных стандартов оценки, иных нормативных правовых актов Российской Федерации в области оценочной деятельности. 3.2. Предъявление нескольких претензий (исков), явившихся следствием одного обстоятельства, стороны рассматривают в рамках одного страхового случая.
4. Страховая сумма:	**100 000 000,00 (Сто миллионов) рублей,** лимиты ответственности согласно Договору страхования
5. Франшиза:	Страхование осуществляется без франшизы
6. Страховая премия:	Согласно Договору страхования
7. Порядок оплаты страховой премии:	Согласно Договору страхования
8. Прилагаемые документы:	- Приложение 1: Заявление на страхование - Договор страхования гражданской ответственности №922/2929997017 - Правила страхования.

Представитель страховщика: Кравченко А.Е.	Код 19334524

Экземпляр Правил страхования получил. С упомянутыми Правилами страхования ознакомлен и согласен.

Идентификатор документа a848cc42-0f45-4795-b381-eb9dab85526f

Документ подписан и передан через оператора ЭДО АО «ПФ «СКБ Контур»

	Организация, сотрудник	Доверенность: рег. номер, период действия и статус	Сертификат: серийный номер, период действия	Дата и время подписания
Подписи отправителя:	Страховое акционерное общество "Ресо-Гарантия" Кирко Александр Иванович Доверитель: САО "РЕСО-ГАРАНТИЯ"	e8759689-8550-4bca-9fbd-dde9287c61b6 с 14.08.2024 00:00 по 13.08.2026 23:59 GMT+03:00 Доверенность прошла проверку	0688087B0037B325A147869766DBCD1655 с 12.08.2025 10:22 по 12.08.2026 10:27 GMT+03:00	26.12.2025 15:25 GMT+03:00 Подпись соответствует файлу документа
Подписи получателя:	ООО "ОЦЕНКАПРО" Тухватуллин Тимур Динарович ГЕНЕРАЛЬНЫЙ ДИРЕКТОР	Не требуется для подписания	02ED238600F7B26AAF41C7E0B1D9B34873 с 09.06.2025 10:58 по 09.09.2026 10:58 GMT+03:00	29.12.2025 09:50 GMT+03:00 Подпись соответствует файлу документа