

Дата: 20 марта 2026 г.

Место составления: г. Чебоксары

Решение об оценке имущества гражданина

Наименование арбитражного суда, в производстве которого находится дело о банкротстве	Арбитражный суд Пермского края
Номер дела	A50-15688/2025
Дата принятия судебного акта о введении процедуры банкротства	09.09.2025 г.
Дата назначения арбитражного управляющего	09.09.2025 г.

Сведения об арбитражном управляющем

Наименование саморегулируемой организации арбитражных управляющих, членом которой является арбитражный управляющий	Ассоциация арбитражных управляющих «ЕВРАЗИЯ»
Номер и дата регистрации в едином государственном реестре саморегулируемых организаций арбитражных управляющих	0048 от 15.11.2018г.
Наименование страховой организации, с которой заключен договор о страховании ответственности арбитражного управляющего	ООО «Страховой Дом «БСД»
Номер договора страхования, дата его заключения и срок действия	ОАУ №16213/700/25 от 26.05.2025, действителен с 17.06.2025 г. по 16.06.2026 г.
Адрес для направления корреспонденции арбитражному управляющему	428000, г. Чебоксары, а/я 27

Сведения о должнике

Ф.И.О.	Андреева Анастасия Денисовна (ранее присвоенная фамилия - Кузина)
Дата рождения	25.10.2000
Место рождения	г. Чайковский Пермская обл.
ИНН	592061863640
СНИЛС	153-397-997 11
Место жительства	регистрация по месту жительства: 617750, Пермский край, г Чайковский, д. Гаревая , ул. Медный лог, д. 77

Статьей 213.25 Федерального закона от 26.10.2002 N 127-ФЗ (ред. от 31.07.2020) "О несостоятельности (банкротстве) установлено, что все имущество гражданина, имеющееся на дату принятия решения арбитражного суда о признании гражданина банкротом и введении реализации имущества гражданина и выявленное или приобретенное после даты принятия указанного решения, составляет конкурсную массу, за исключением имущества, определенного пунктом 3 настоящей статьи.

В соответствии с пунктом 2 ст. 213.26 ФЗ «о несостоятельности (банкротстве)» - оценка имущества гражданина, которое включено в конкурсную массу в соответствии с настоящим Федеральным законом, проводится финансовым управляющим самостоятельно, о чем финансовым управляющим принимается решение в письменной форме.

Проведенная оценка может быть оспорена гражданином, кредиторами, уполномоченным органом в деле о банкротстве гражданина. Собрание кредиторов вправе принять решение о проведении оценки имущества гражданина, части этого имущества, включенных в конкурсную массу в соответствии с настоящим Федеральным законом, с привлечением оценщика и оплатой расходов на проведение данной оценки за счет лиц, голосовавших за принятие соответствующего решения.

Оценка рыночной стоимости имущества должника проводится в целях определения начальной цены продажи имущества в процедуре реализации имущества.

Имущество, подлежащее оценке:

- 1/5 доля в жилом доме, площадь 182,1 кв.м., кадастровый (условный) номер: 59:12:0010556:227 Находится в долевой собственности, размер доли: 1/5 и 1/5 доля в земельном участке, площадь 1500+/-8 кв.м., кадастровый (условный) номер: 59:12:0010556:72, адрес (местонахождение): Россия, край Пермский, городской округ Чайковский, город Чайковский, ул. Назарова, дом з/у 37, Находится в долевой собственности, размер доли: 1/5. Весь земельный участок имеет ограничения прав на земельный участок, предусмотренные статьей 56 Земельного кодекса Российской Федерации, Срок действия ограничений не установлен.

В соответствии со ст. 14 Федерального закона от 29.07.1998 № 135-ФЗ «Об оценочной деятельности в Российской Федерации» оценщик имеет право применять самостоятельно методы проведения оценки объекта оценки в соответствии со стандартами оценки. Основными подходами, используемыми при проведении оценки, являются сравнительный, доходный и затратный подходы. Финансовый управляющий считает целесообразным отказаться от применения затратного и доходного подхода по причине отсутствия у финансового управляющего обоснованной и надежной информации о будущих доходах и расходах, связанных с оцениваемыми объектами, а также в связи с наличием достаточного количества объектов-аналогов на рынке для расчета сравнительным подходом.

Сравнительный подход служит для оценки рыночной стоимости объекта исходя из методов оценки, основанных на получении стоимости объекта оценки путем сравнения оцениваемого объекта с объектами-аналогами, которые были проданы или предложены в продажу.

На основании п. 2 ст. 213.26 Закона о банкротстве, финансовый управляющий принял решение о самостоятельном проведении оценки имущества, включенного в конкурсную массу должника, путем проведения сравнительного анализа рыночных цен на аналогичное по характеристикам имущество, с учетом технических характеристик и корректировки на текущее состояние имущества должника на момент проведения оценки.

Цель оценки: Определение рыночной стоимости Объекта оценки.

Описание процесса оценки: К объектам оценки относятся объекты гражданских прав, в отношении которых законодательством Российской Федерации установлена возможность их участия в гражданском обороте (ФСО-1).

Цена – это денежная сумма, запрашиваемая, предлагаемая или уплачиваемая участниками в результате совершенной или предполагаемой сделки.

Стоимость объекта оценки – это наиболее вероятная величина, определенная на дату оценки в соответствии с выбранным видом стоимости согласно требованиям Федерального стандарта оценки «Цель оценки и виды стоимости (ФСО № 2)».

Итоговая величина стоимости – стоимость объекта оценки, рассчитанная при использовании подходов к оценке и обоснованного оценщиком согласования (обобщения) результатов, полученных в рамках применения различных подходов к оценке.

Подход к оценке – это совокупность методов оценки, объединенных общей методологией. Метод проведения оценки объекта оценки – это последовательность процедур, позволяющая на основе существенной для данного метода информации определить стоимость объекта оценки в рамках одного из подходов к оценке.

Дата определения стоимости объекта оценки (дата проведения оценки, дата оценки) – это дата, по состоянию на которую определена стоимость объекта оценки.

Объект-аналог – объект, сходный объекту оценки по основным экономическим, материальным, техническим и другим характеристикам, определяющим его стоимость.

Процесс оценки — это логически обоснованная и систематизированная процедура последовательного решения поставленных задач с использованием известных приемов и методов оценки для вынесения окончательного суждения о стоимости.

Оценка рыночной стоимости рассматриваемого объекта включает в себя следующие этапы:

1. Определение цели оценки. Этот этап включает определение цели оценки, идентификацию объекта оценки и соответствующих объекту оценки имущественных прав, согласование требуемого стандарта стоимости и даты, на которую будет определена стоимость.

2. Сбор общих данных и их анализ. На этом этапе анализируются данные, характеризующие природные, экономические, социальные и другие факторы, влияющие на рыночную стоимость объекта в масштабах региона, города и района расположения объекта.

3. Сбор специальных данных и их анализ. На данном этапе собирается более детальная информация об оцениваемом объекте, на которой будут основаны мнения и выводы о стоимости объекта. Данный этап начинается с общего осмотра объекта оценки, описания и его текущего состояния в масштабах региона, города и района расположения объекта.

4. Выбор методологического подхода к определению стоимости. Следующий этап оценки — определение стоимости. Стоимость определяется с учетом всех факторов, существенно влияющих как на рынок в целом, так и непосредственно на ценность рассматриваемой собственности.

Итоговая величина стоимости объектов оценки:

Участник общей долевой собственности вправе распоряжаться принадлежащей ему долей (продавать, дарить, отдавать в залог, завещать и т.д.). Согласия других участников общей долевой собственности при этом получать нет необходимости. Однако в соответствии со ст. 250 ГК РФ при продаже доли в общем имуществе, участники общей

долевой собственности имеют преимущественное право покупки продаваемой доли. При отказе остальных участников общей долевой собственности от осуществления указанного права в течение месяца со дня извещения о продаже, либо принятия извещения, либо при отсутствии их ответа в течение указанного срока, продавец вправе продать свою долю любому постороннему лицу.

Следует отметить, что создание долевой собственности сопряжено с некоторыми ограничениями в области владения, пользования и распоряжения долями: в свидетельстве о государственной регистрации права собственности на долю в недвижимом имуществе указывается только размер доли, не определяя площадь части здания, помещения, приходящуюся на размер доли. В рамках правоотношений долевой собственности на недвижимое имущество правомочия владения, пользования долями не могут быть индивидуально реализованы участниками в силу вышеназванных причин, а решаются участниками по соглашению между ними.

Обесценение долевой собственности можно рассматривать как проявление внешнего (экономического) износа, обусловленное влиянием следующих факторов:

- неудобства, дополнительные издержки и потери времени, возникающие при организации содержания и ремонта общей собственности;
- усложненный порядок отчуждения права собственности;
- дополнительные затраты времени и денежных средств, необходимые в случае выдела доли собственности в натуре.

В таблице ниже приведены результаты экспертного опроса о размерах скидки на долевой характер собственности при продаже различных видов недвижимости. В качестве экспертов в опросе участвовали специалисты агентств недвижимости, а также частные риелторы.

Виды недвижимости	Жилая	Офисная	Производственно-складская
Доля в праве собственности, %	Диапазон скидок с цены предложения (в расчете на 1 кв. м.) на аналогичные объекты без долевой собственности, %		
до 1/10	80-85%	65-70%	-
от 1/10 до 1/4	50-60%	40-45%	25-40%
от 1/4 до 1/2	30-45%	30-40%	15-25%
от 1/2 до 3/4	20-25%	15-20%	10-15%
от 3/4 до 9/10	5-15%	5-10%	3-10%

Финансовый управляющий считает целесообразным применение корректировки в размере 40%.

При проведении оценки путем сравнительного анализа рыночных цен финансовый управляющий использовал данные о стоимости объектов-аналогов из объявлений, размещенных в открытых источниках в сети Интернет на специальных ресурсах по размещению объявлений о продаже.

Согласно открытого источника представленных на продажу аналогичного имущества, произведен расчет рыночной стоимости за 1 м²:

Лот № 1 (72 315,00 + 78 947,00 + 61 619,00) / 3 × 182,1 = 12 921 876,09 рублей – среднерыночная стоимость квартиры.

Стоимость размера 1/5 доли, принадлежащей должнику составит: 12 921 876,09 / 5 = 2 584 375,22 рублей

Стоимость с поправкой на обесценение долевой собственности: 2 584 375,22 – 40% = 1 550 625,13 ≈ **1 551 000,00 (Один миллион пятьсот пятьдесят одна тысяча) рублей 00 копеек.**

В результате проведения сравнительного анализа среднерыночной стоимости объектов, имеющих схожие характеристики с учетом корректировки на текущее состояние имущества должника, финансовым управляющим определена следующая стоимость имущества должника по состоянию на 20 марта 2026 г.:

№ п/п	Наименование, характеристика объекта	Рыночная стоимость, руб.
1	1/5 доля в жилом доме , площадь 182,1 кв.м., кадастровый (условный) номер: 59:12:0010556:227 Находится в долевой собственности, размер доли: 1/5 и 1/5 доля в земельном участке , площадь 1500+/-8 кв.м., кадастровый (условный) номер: 59:12:0010556:72, адрес (местонахождение): Россия, край Пермский, городской округ Чайковский, город Чайковский, ул. Назарова, дом з/у 37 Находится в долевой собственности, размер доли: 1/5. <i>Весь земельный участок имеет ограничения прав на земельный участок, предусмотренные статьей 56 Земельного кодекса Российской Федерации, Срок действия ограничений не установлен.</i>	1 551 000,00
Итого:		1 551 000,00

При проведении оценки рыночной стоимости имущества должника финансовый управляющий руководствовался федеральными стандартами оценки и Федеральным законом от 29.07.1998 № 135-ФЗ «Об оценочной деятельности в Российской Федерации».

Приложения:

1. Сведения о предложениях по продаже объектов-аналогов, размещенных в сети Интернет Лот №1;
2. Фото реализуемого имущества Лот №1;
3. Выписка из Единого государственного реестра недвижимости о правах отдельного лица на имевшиеся (имеющиеся) у него объекты недвижимости № УВИ-001/2026-34596356 от 17.03.2026г.;
4. Выписка из Единого государственного реестра недвижимости о правах отдельного лица на имевшиеся (имеющиеся) у него объекты недвижимости № КУВИ-001/2026-34594509 от 17.03.2026г.

Финансовый управляющий
Андреевой Анастасии Денисовны



Е.В. Берг



2-эт. дом 77,3 м² 8 сот. ИЖС

Пермский край, Чайковский, улица Ермака, 8

Дом в самом сердце района Завьялово, широкая улица, остановка в 2-х минутах от дома, детская игровая площадка и магазины. Хороший подъезд, доброжелательные соседи. Дом 77 м², очень теплый, возможно обустроить второй этаж. Имеется...


5 590 000 ₽
72 315 ₽/м²

Проверено в Росреестре

2 недели назад

ЦН "АЛЬФА"
Агентство недвижимости

Показать телефон Написать

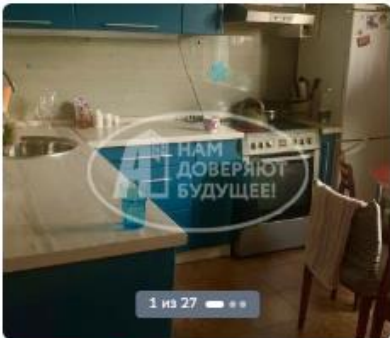

2-эт. дом 76 м² 8 сот. Садовый

Посёлок садоводческое некоммерческое товарищество № 61 Забота

Пермский край, Чайковский, СТ 61 Забота

Продается отличный дом, строили для себя! В доме 3 спальни и зал - студия. Крыша - мансарда в процессе ремонта, планируется +2 комнаты. Натяжные потолки, теплый пол, выровненные стены, большие квадратные комнаты. На участке...

6 000 000 ₽
78 947 ₽/м²

2 недели назад

ЦН "АЛЬФА"
Агентство недвижимости

Показать телефон Написать



1-эт. дом 170,4 м² 6 сот. ИЖС

Пермский край, Чайковский, Лесная улица, 32

Продам очень уютный большой красивый дом на Уральской. Самое удобное расположение в черте города, в шаговой доступности сады, школы, автобусные остановки, магазины, аптеки, поликлиника. Ухоженный ровный участок 6 соток с...

10 500 000 ₽
61 619 ₽/м²

Скидка на ипотеку 0,8%

Проверено в Росреестре

Неделю назад


ЦН "АЛЬФА"
Агентство недвижимости

Показать телефон Написать

Финансовый управляющий
Андреевой Анастасии Денисовны



Е.В. Берг

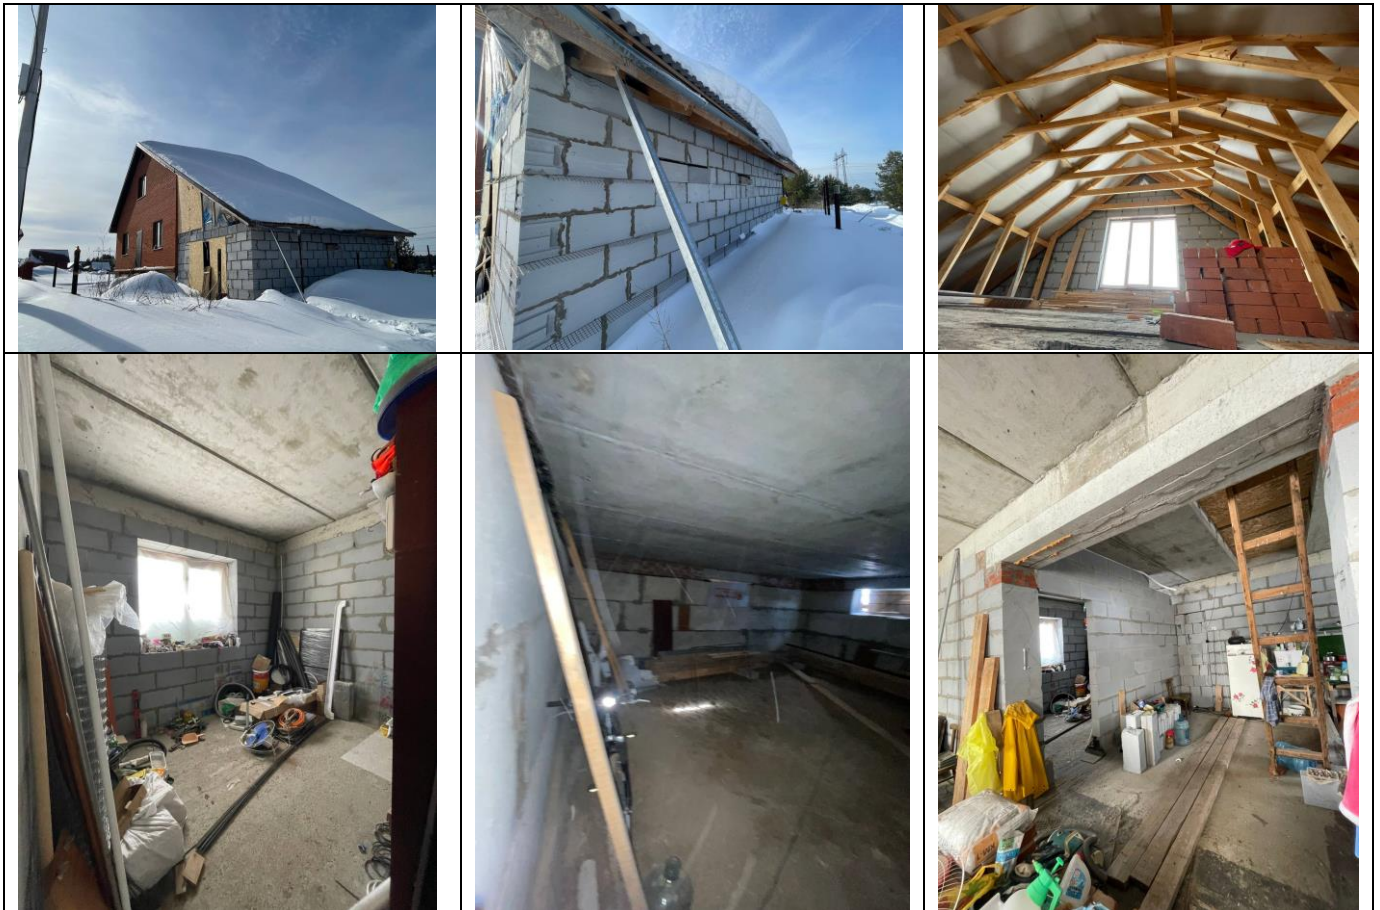

Финансовый управляющий
Андреевой Анастасии Денисовны

Е.В. Берг

Филиал публично-правовой компании «Роскадастр» по Пермскому краю
полное наименование органа регистрации прав
Выписка из Единого государственного реестра недвижимости об объекте недвижимости



Сведения о характеристиках объекта недвижимости

На основании запроса от 16.03.2026, поступившего на рассмотрение 16.03.2026, сообщаем, что согласно записям Единого государственного реестра недвижимости:

Раздел 1 Лист 1

Здание			
вид объекта недвижимости			

Лист № 1 раздела 1	Всего листов раздела 1: 2	Всего разделов: 4	Всего листов выписки: 8
--------------------	---------------------------	-------------------	-------------------------

17.03.2026г. № КУВИ-001/2026-34596356	
Кадастровый номер:	59:12:0010556:227
Номер кадастрового квартала:	59:12:0010556
Дата присвоения кадастрового номера:	21.03.2023

Ранее присвоенный государственный учетный номер:	данные отсутствуют
Адрес:	Российская Федерация, Пермский край, городской округ Чайковский, город Чайковский, улица Назарова, дом 37
Площадь:	182.1
Назначение:	Жилой дом
Наименование:	Индивидуальный жилой дом
Количество этажей, в том числе подземных этажей:	2, в том числе подземных 0
Материал наружных стен:	Из мелких бетонных блоков
Год ввода в эксплуатацию по завершении строительства:	данные отсутствуют
Год завершения строительства:	2023
Кадастровая стоимость, руб.:	4155096.53
Кадастровые номера иных объектов недвижимости, в пределах которых расположен объект недвижимости:	59:12:0010556:72
Кадастровые номера помещений, машино-мест, расположенных в здании или сооружении:	данные отсутствуют
Кадастровые номера объектов недвижимости, из которых образован объект недвижимости:	данные отсутствуют
Кадастровые номера образованных объектов недвижимости:	данные отсутствуют
Сведения о включении объекта недвижимости в состав предприятия как имущественного комплекса:	данные отсутствуют
Сведения о включении объекта недвижимости в состав единого недвижимого комплекса:	данные отсутствуют

полное наименование должности	 ДОКУМЕНТ ПОДПИСАН ЭЛЕКТРОННОЙ ПОДПИСЬЮ Сертификат: 83997148184797998005552191040001978443 Владелец: ПУБЛИЧНО-ПРАВОВАЯ КОМПАНИЯ РОСКАДАСТР Действителен: с 24.12.2025 по 19.03.2027	
инициалы, фамилия		

Здание			
вид объекта недвижимости			
Лист № 2 раздела 1	Всего листов раздела 1: 2	Всего разделов: 4	Всего листов выписки: 8
17.03.2026г. № КУВИ-001/2026-34596356			
Кадастровый номер:		59:12:0010556:227	
Виды разрешенного использования:		данные отсутствуют	
Сведения о включении объекта недвижимости в реестр объектов культурного наследия:		данные отсутствуют	
Сведения о кадастровом инженере:		Борисова Марина Сергеевна, СНИЛС 05033291716, договор на выполнение кадастровых работ от 29.08.2022 № 194/2022, дата завершения кадастровых работ: 06.02.2023	
Сведения о признании многоквартирного дома аварийным и подлежащим сносу или реконструкции и (или) о признании жилого помещения, в том числе жилого дома, непригодным для проживания:		данные отсутствуют	
Статус записи об объекте недвижимости:		Сведения об объекте недвижимости имеют статус "актуальные"	
Особые отметки:		Сведения, необходимые для заполнения разделов: 6 - Сведения о частях объекта недвижимости; 7 - Перечень помещений, машино-мест, расположенных в здании, сооружении; 8 - План расположения помещения, машино-места на этаже (плане этажа), отсутствуют.	
Получатель выписки:		Берг Евгения Владимировна	



ДОКУМЕНТ ПОДПИСАН
ЭЛЕКТРОННОЙ ПОДПИСЬЮ

Сертификат: 83997148184797998005552191040001978443
Владелец: ПУБЛИЧНО-ПРАВОВАЯ КОМПАНИЯ
РОСКАДАСТР
Действителен: с 24.12.2025 по 19.03.2027

полное наименование должности

инициалы, фамилия

Выписка из Единого государственного реестра недвижимости об объекте недвижимости
Сведения о зарегистрированных правах

Здание							
вид объекта недвижимости							
Лист № 1 раздела 2		Всего листов раздела 2: 3		Всего разделов: 4		Всего листов выписки: 8	
17.03.2026г. № КУВИ-001/2026-34596356							
Кадастровый номер:				59:12:0010556:227			
1	Правообладатель (правообладатели):		1.1	Кузин Денис Валерьевич, ███			

Здание			
вид объекта недвижимости			
Лист № 2 раздела 2		Всего листов раздела 2: 3	
		Всего разделов: 4	
		Всего листов выписки: 8	
17.03.2026г. № КУВИ-001/2026-34596356			
Кадастровый номер:		59:12:0010556:227	
	Сведения о возможности предоставления третьим лицам персональных данных физического лица:	1.3.1	данные отсутствуют
2	Вид, номер, дата и время государственной регистрации права:	2.3	Общая долевая собственность, 1/5 59:12:0010556:227-59/294/2023-2 21.03.2023 09:06:03
3	Сведения об осуществлении государственной регистрации сделки, права без необходимого в силу закона согласия третьего лица, органа:	3.3	данные отсутствуют
4	Ограничение прав и обременение объекта недвижимости:	не зарегистрировано	
1	Правообладатель (правообладатели):	1.4	Кузина Надежда Александровна <



ДОКУМЕНТ ПОДПИСАН
ЭЛЕКТРОННОЙ ПОДПИСЬЮ

Сертификат: 83997148184797998005552191040001978443
Владелец: ПУБЛИЧНО-ПРАВОВАЯ КОМПАНИЯ
РОСКАДАСТР
Действителен: с 24.12.2025 по 19.03.2027

полное наименование должности

инициалы, фамилия

Здание	
вид объекта недвижимости	
Лист № 3 раздела 2	Всего листов раздела 2: 3
Всего разделов: 4	
Всего листов выписки: 8	
17.03.2026г. № КУВИ-001/2026-34596356	
Кадастровый номер:	59:12:0010556:227
9	Сведения о наличии решения об изъятии объекта недвижимости для государственных и муниципальных нужд:
10	Сведения о невозможности государственной регистрации без личного участия правообладателя или его законного представителя:
11	Правопритязания и сведения о наличии поступивших, но не рассмотренных заявлений о проведении государственной регистрации права (перехода, прекращения права), ограничения права или обременения объекта недвижимости, сделки в отношении объекта недвижимости:

полное наименование должности	 ДОКУМЕНТ ПОДПИСАН ЭЛЕКТРОННОЙ ПОДПИСЬЮ Сертификат: 83997148184797998005552191040001978443 Владелец: ПУБЛИЧНО-ПРАВОВАЯ КОМПАНИЯ РОСКАДАСТР Действителен: с 24.12.2025 по 19.03.2027	инициалы, фамилия

Выписка из Единого государственного реестра недвижимости об объекте недвижимости
Описание местоположения объекта недвижимости

Здание			
вид объекта недвижимости			
Лист № 1 раздела 5	Всего листов раздела 5: 1	Всего разделов: 4	Всего листов выписки: 8
17.03.2026г. № КУВИ-001/2026-34596356			
Кадастровый номер:		59:12:0010556:227	
Схема расположения объекта недвижимости (части объекта недвижимости) на земельном участке(ах)			
Масштаб 1:200	Условные обозначения:		

полное наименование должности	 ДОКУМЕНТ ПОДПИСАН ЭЛЕКТРОННОЙ ПОДПИСЬЮ Сертификат: 83997148184797998005552191040001978443 Владелец: ПУБЛИЧНО-ПРАВОВАЯ КОМПАНИЯ РОСКАДАСТР Действителен: с 24.12.2025 по 19.03.2027	инициалы, фамилия

Выписка из Единого государственного реестра недвижимости об объекте недвижимости
Описание местоположения объекта недвижимости

Здание			
вид объекта недвижимости			
Лист № 1 раздела 5.1	Всего листов раздела 5.1: 2	Всего разделов: 4	Всего листов выписки: 8
17.03.2026г. № КУВИ-001/2026-34596356			
Кадастровый номер:		59:12:0010556:227	

1. Сведения о координатах характерных точек контура объекта недвижимости						
Система координат МСК-59						
Номер точки	Координаты, м		Радиус, м	Средняя квадратическая погрешность определения координат характерных точек контура, м	Глубина, высота, м	
	X	Y			H1	H2
	2	3	4	5	6	7
1	377459.23	1284073.88	-	0.1	данные отсутствуют	данные отсутствуют
2	377449.19	1284069.72	-	0.1	данные отсутствуют	данные отсутствуют
3	377445.29	1284078.95	-	0.1	данные отсутствуют	данные отсутствуют
4	377455.33	1284083.13	-	0.1	данные отсутствуют	данные отсутствуют
1	377459.23	1284073.88	-	0.1	данные отсутствуют	данные отсутствуют
1	377459.23	1284073.88	-	0.1	данные отсутствуют	данные отсутствуют
2	377449.19	1284069.72	-	0.1	данные отсутствуют	данные отсутствуют
3	377445.29	1284078.95	-	0.1	данные отсутствуют	данные отсутствуют
4	377455.33	1284083.13	-	0.1	данные отсутствуют	данные отсутствуют
1	377459.23	1284073.88	-	0.1	данные отсутствуют	данные отсутствуют
2. Сведения о предельных высоте и глубине конструктивных элементов объекта недвижимости						
Предельная глубина конструктивных элементов объекта недвижимости, м				данные отсутствуют		
Предельная высота конструктивных элементов объекта недвижимости, м				данные отсутствуют		

полное наименование должности	 ДОКУМЕНТ ПОДПИСАН ЭЛЕКТРОННОЙ ПОДПИСЬЮ Сертификат: 83997148184797998005552191040001978443 Владелец: ПУБЛИЧНО-ПРАВОВАЯ КОМПАНИЯ РОСКАДАСТР Действителен: с 24.12.2025 по 19.03.2027	инициалы, фамилия

Здание							
вид объекта недвижимости							
Лист № 2 раздела 5.1		Всего листов раздела 5.1: 2		Всего разделов: 4		Всего листов выписки: 8	
17.03.2026г. № КУВИ-001/2026-34596356							
Кадастровый номер:				59:12:0010556:227			
3. Сведения о характерных точках пересечения контура объекта недвижимости с контуром (контурами) иных зданий, сооружений, объектов незавершенного строительства							
Система координат 59.1							
Номера характерных точек контура	Координаты, м		Средняя квадратическая погрешность определения координат характерных точек контура, м	Глубина, высота, м		Кадастровые номера иных объектов недвижимости, с контурами которых пересекается контур данного объекта недвижимости	
	X	Y		H1	H2		
1	2	3	4	5	6	7	
данные отсутствуют	данные отсутствуют	данные отсутствуют	данные отсутствуют	данные отсутствуют	данные отсутствуют	данные отсутствуют	

полное наименование должности		ДОКУМЕНТ ПОДПИСАН ЭЛЕКТРОННОЙ ПОДПИСЬЮ		
	Сертификат: 83997148184797998005552191040001978443			
	Владелец: ПУБЛИЧНО-ПРАВОВАЯ КОМПАНИЯ			
	РОСКАДАСТР			
Действителен: с 24.12.2025 по 19.03.2027				
инициалы, фамилия				

Филиал публично-правовой компании «Роскадастр» по Пермскому краю
полное наименование органа регистрации прав
Выписка из Единого государственного реестра недвижимости об объекте недвижимости



Сведения о характеристиках объекта недвижимости

На основании запроса от 16.03.2026, поступившего на рассмотрение 16.03.2026, сообщаем, что согласно записям Единого государственного реестра недвижимости:

Раздел 1 Лист 1

Земельный участок			
вид объекта недвижимости			
Лист № 1 раздела 1	Всего листов раздела 1: 4	Всего разделов: 8	Всего листов выписки: 17
17.03.2026г. № КУВИ-001/2026-34594509			
Кадастровый номер:	59:12:0010556:72		
Номер кадастрового квартала:	59:12:0010556		
Дата присвоения кадастрового номера:	17.12.2013		
Ранее присвоенный государственный учетный номер:	данные отсутствуют		
Адрес:	Российская Федерация, Пермский край, городской округ Чайковский, город Чайковский, улица Назарова, з/у 37		
Площадь:	1500 +/- 8		
Кадастровая стоимость, руб.:	899252.72		
Кадастровые номера расположенных в пределах земельного участка объектов недвижимости:	59:12:0010556:227, 59:12:0010556:238		
Кадастровые номера объектов недвижимости, из которых образован объект недвижимости:	данные отсутствуют		
Кадастровые номера образованных объектов недвижимости:	данные отсутствуют		
Категория земель:	Земли населенных пунктов		
Виды разрешенного использования:	для индивидуального жилищного строительства		
Сведения о кадастровом инженере:	Огородников Валентин Вячеславович, СНИЛС 000-000-000 00, дата завершения кадастровых работ: 10.12.2013		
Сведения о лесах, водных объектах и об иных природных объектах, расположенных в пределах земельного участка:	данные отсутствуют		

полное наименование должности	 ДОКУМЕНТ ПОДПИСАН ЭЛЕКТРОННОЙ ПОДПИСЬЮ Сертификат: 83997148184797998005552191040001978443 Владелец: ПУБЛИЧНО-ПРАВОВАЯ КОМПАНИЯ РОСКАДАСТР Действителен: с 24.12.2025 по 19.03.2027	инициалы, фамилия

Земельный участок			
вид объекта недвижимости			
Лист № 2 раздела 1	Всего листов раздела 1: 4	Всего разделов: 8	Всего листов выписки: 17
17.03.2026г. № КУВИ-001/2026-34594509			
Кадастровый номер:		59:12:0010556:72	
Сведения о том, что земельный участок полностью расположен в границах зоны с особыми условиями использования территории, территории объекта культурного наследия, сельскохозяйственного угодья в составе земель сельскохозяйственного назначения, публичного сервитута		Земельный участок полностью расположен в границах зоны с реестровым номером 59:12-6.924 от 25.02.2020, ограничение использования земельного участка в пределах зоны: Ограничения в использовании объектов недвижимости в границах зоны санитарной охраны установлены в соответствии с постановлением Главного государственного санитарного врача РФ от 14.03.2002 N 10 "О введении в действие Санитарных правил и норм "Зоны санитарной охраны источников водоснабжения и водопроводов питьевого назначения. СанПиН 2.1.4.1110-02": 3.2.2.3. Запрещение закачки отработанных вод в подземные горизонты, подземного складирования твердых отходов и разработки недр земли. 3.2.2.4. Запрещение размещения складов горюче - смазочных материалов, ядохимикатов и минеральных удобрений, накопителей промстоков, шламохранилищ и других объектов, обусловливающих опасность химического загрязнения подземных вод. Размещение таких объектов допускается в пределах третьего пояса ЗСО только при использовании защищенных подземных вод, при условии выполнения специальных мероприятий по защите водоносного горизонта от загрязнения при наличии санитарно — эпидемиологического заключения центра государственного санитарно - эпидемиологического надзора, выданного с учетом заключения органов геологического контроля. , вид/наименование: Зона санитарной охраны для скважины № 2 III пояса, тип: Зона санитарной охраны источников водоснабжения и водопроводов питьевого назначения, решения: 1. дата решения: 23.03.2011, номер решения: СЭД-30-01-03-61, наименование ОГВ/ОМСУ: Главный государственный санитарный врач РФ 2. дата решения: 14.03.2002, номер решения: 10, наименование ОГВ/ОМСУ: Министерство природных ресурсов, лесного хозяйства и экологии Пермского края	
Сведения о том, что земельный участок расположен в границах особой экономической зоны, территории опережающего развития, зоны территориального развития в Российской Федерации, игорной зоны:		данные отсутствуют	
Сведения о том, что земельный участок расположен в границах особо охраняемой природной территории, Байкальской природной территории и ее экологических зон, лесопарковом зеленом поясе, охотничьего угодья, лесничества:		данные отсутствуют	
Сведения о расположении земельного участка и (или) расположенного на нем объекта недвижимости в границах территории, в отношении которой принято решение о резервировании земель для государственных или муниципальных нужд:		данные отсутствуют	
Сведения о результатах проведения государственного земельного надзора:		данные отсутствуют	



ДОКУМЕНТ ПОДПИСАН
ЭЛЕКТРОННОЙ ПОДПИСЬЮ

Сертификат: 83997148184797998005552191040001978443
Владелец: ПУБЛИЧНО-ПРАВОВАЯ КОМПАНИЯ
РОСКАДАСТР
Действителен: с 24.12.2025 по 19.03.2027

полное наименование должности

инициалы, фамилия

Земельный участок			
вид объекта недвижимости			
Лист № 3 раздела 1	Всего листов раздела 1: 4	Всего разделов: 8	Всего листов выписки: 17
17.03.2026г. № КУВИ-001/2026-34594509			
Кадастровый номер:		59:12:0010556:72	
Сведения о расположении земельного участка в границах территории, в отношении которой утвержден проект межевания территории:		данные отсутствуют	
Условный номер земельного участка:		данные отсутствуют	
Сведения о принятии акта и (или) заключении договора, предусматривающих предоставление в соответствии с земельным законодательством исполнительным органом государственным органом власти или органом местного самоуправления, находящегося в государственной или муниципальной собственности земельного участка для строительства наемного дома социального использования или наемного дома коммерческого использования:		данные отсутствуют	
Сведения о том, что земельный участок или земельные участки образованы на основании решения об изъятии земельного участка и (или) расположенного на нем объекта недвижимости для государственных или муниципальных нужд:		данные отсутствуют	
Сведения о том, что земельный участок образован из земель или земельного участка, государственная собственность на которые не разграничена:		данные отсутствуют	
Сведения о наличии земельного спора о местоположении границ земельных участков:		данные отсутствуют	
Статус записи об объекте недвижимости:		Сведения об объекте недвижимости имеют статус "актуальные"	
Особые отметки:		Сведения об ограничениях права на объект недвижимости, обременениях данного объекта, не зарегистрированных в реестре прав, ограничений прав и обременений недвижимого имущества: вид ограничения (обременения): ограничения прав на земельный участок, предусмотренные статьей 56 Земельного кодекса Российской Федерации; срок действия: с 25.02.2020; реквизиты документа-основания: приказ об утверждении проекта зон санитарной охраны от 23.03.2011 № СЭД-30-01-03-61 выдан: Главный государственный санитарный врач РФ; постановление Главного государственного санитарного врача РФ "О введении в действие санитарных правил и норм "Зоны санитарной охраны источников водоснабжения и водопроводов питьевого назначения. СанПиН 2.1.4.1110-02" от 14.03.2002 № 10 выдан: Министерство природных ресурсов, лесного хозяйства и экологии Пермского края. вид ограничения (обременения): публичный сервитут; срок действия: с 23.01.2025; реквизиты документа-основания: распоряжение об установлении публичного сервитута	



ДОКУМЕНТ ПОДПИСАН
ЭЛЕКТРОННОЙ ПОДПИСЬЮ

Сертификат: 83997148184797998005552191040001978443
Владелец: ПУБЛИЧНО-ПРАВОВАЯ КОМПАНИЯ
РОСКАДАСТР
Действителен: с 24.12.2025 по 19.03.2027

полное наименование должности

инициалы, фамилия

Земельный участок			
вид объекта недвижимости			
Лист № 4 раздела 1	Всего листов раздела 1: 4	Всего разделов: 8	Всего листов выписки: 17
17.03.2026г. № КУВИ-001/2026-34594509			
Кадастровый номер:		59:12:0010556:72	
		от 16.01.2025 № 63-р выдан: Управление земельно-имущественных отношений администрации Чайковского городского округа. вид ограничения (обременения): ограничения прав на земельный участок, предусмотренные статьей 56 Земельного кодекса Российской Федерации; срок действия: с 14.02.2025; реквизиты документа-основания: приказ Об утверждении границ охранных зон газопроводов от 04.02.2025 № 31-02-1-4-461 выдан: Министерство по управлению имуществом и градостроительной деятельности Пермского края; постановление Об утверждении Правил охраны газораспределительных сетей от 20.11.2000 № 878 выдан: Правительство РФ.	
Получатель выписки:		Берг Евгения Владимировна	

полное наименование должности	 ДОКУМЕНТ ПОДПИСАН ЭЛЕКТРОННОЙ ПОДПИСЬЮ Сертификат: 83997148184797998005552191040001978443 Владелец: ПУБЛИЧНО-ПРАВОВАЯ КОМПАНИЯ РОСКАДАСТР Действителен: с 24.12.2025 по 19.03.2027	инициалы, фамилия

Выписка из Единого государственного реестра недвижимости об объекте недвижимости
Сведения о зарегистрированных правах

Земельный участок			
вид объекта недвижимости			
Лист № 1 раздела 2		Всего листов раздела 2: 3	Всего разделов: 8
Всего листов выписки: 17			
17.03.2026г. № КУВИ-001/2026-34594509			
Кадастровый номер:		59:12:0010556:72	
1	Правообладатель (правообладатели):	1.1	Кузин Денис Валерьевич, [REDACTED]
	Сведения о возможности предоставления третьим лицам персональных данных физического лица:	1.1.1	данные отсутствуют
2	Вид, номер, дата и время государственной регистрации права:	2.1	Общая долевая собственность, 1/5 59:12:0010556:72-59/086/2025-6 01.10.2025 09:53:15
3	Сведения об осуществлении государственной регистрации сделки, права без необходимого в силу закона согласия третьего лица, органа:	3.1	данные отсутствуют
4	Ограничение прав и обременение объекта недвижимости:	не зарегистрировано	
1	Правообладатель (правообладатели):	1.2	Кузин Денис Валерьевич, [REDACTED]
	Сведения о возможности предоставления третьим лицам персональных данных физического лица:	1.2.1	данные отсутствуют
2	Вид, номер, дата и время государственной регистрации права:	2.2	Общая долевая собственность, 1/5 59-59-16/010/2014-333 02.04.2014 00:00:00
3	Сведения об осуществлении государственной регистрации сделки, права без необходимого в силу закона согласия третьего лица, органа:	3.2	данные отсутствуют
4	Ограничение прав и обременение объекта недвижимости:	не зарегистрировано	
1	Правообладатель (правообладатели):	1.3	Кузина Анна Денисовна, [REDACTED]

Земельный участок			
вид объекта недвижимости			
Лист № 2 раздела 2	Всего листов раздела 2: 3	Всего разделов: 8	Всего листов выписки: 17

17.03.2026г. № КУВИ-001/2026-34594509

Кадастровый номер: 59:12:0010556:72

	Сведения о возможности предоставления третьим лицам персональных данных физического лица:	1.3.1	данные отсутствуют
2	Вид, номер, дата и время государственной регистрации права:	2.3	Общая долевая собственность, 1/5 59-59-16/010/2014-333 02.04.2014 00:00:00
3	Сведения об осуществлении государственной регистрации сделки, права без необходимого в силу закона согласия третьего лица, органа:	3.3	данные отсутствуют
4	Ограничение прав и обременение объекта недвижимости:	не зарегистрировано	
1	Правообладатель (правообладатели):	1.4	Кузина Анастасия Денисовна, [REDACTED]
	Сведения о возможности предоставления третьим лицам персональных данных физического лица:	1.4.1	данные отсутствуют
2	Вид, номер, дата и время государственной регистрации права:	2.4	Общая долевая собственность, 1/5 59-59-16/010/2014-333 02.04.2014 00:00:00
3	Сведения об осуществлении государственной регистрации сделки, права без необходимого в силу закона согласия третьего лица, органа:	3.4	данные отсутствуют
4	Ограничение прав и обременение объекта недвижимости:	не зарегистрировано	
1	Правообладатель (правообладатели):	1.5	Кузина Надежда Александровна, [REDACTED]
	Сведения о возможности предоставления третьим лицам персональных данных физического лица:	1.5.1	данные отсутствуют
2	Вид, номер, дата и время государственной регистрации права:	2.5	Общая долевая собственность, 1/5 59-59-16/010/2014-333 02.04.2014 00:00:00
3	Сведения об осуществлении государственной регистрации сделки, права без необходимого в силу закона согласия третьего лица, органа:	3.5	данные отсутствуют



ДОКУМЕНТ ПОДПИСАН
ЭЛЕКТРОННОЙ ПОДПИСЬЮ

Сертификат: 83997148184797998005552191040001978443
Владелец: ПУБЛИЧНО-ПРАВОВАЯ КОМПАНИЯ
РОСКАДАСТР
Действителен: с 24.12.2025 по 19.03.2027

полное наименование должности

инициалы, фамилия

Земельный участок	
вид объекта недвижимости	
Лист № 3 раздела 2	Всего листов раздела 2: 3
Всего разделов: 8	
Всего листов выписки: 17	
17.03.2026г. № КУВИ-001/2026-34594509	
Кадастровый номер:	59:12:0010556:72
4	Ограничение прав и обременение объекта недвижимости: не зарегистрировано
5	Договоры участия в долевом строительстве: не зарегистрировано
6	Заявленные в судебном порядке права требования: данные отсутствуют
7	Сведения о возможности предоставления третьим лицам персональных данных физического лица: данные отсутствуют
8	Сведения о возражении в отношении зарегистрированного права: данные отсутствуют
9	Сведения о наличии решения об изъятии объекта недвижимости для государственных и муниципальных нужд: данные отсутствуют
10	Сведения о невозможности государственной регистрации без личного участия правообладателя или его законного представителя: данные отсутствуют
11	Правопритязания и сведения о наличии поступивших, но не рассмотренных заявлений о проведении государственной регистрации права (перехода, прекращения права), ограничения права или обременения объекта недвижимости, сделки в отношении объекта недвижимости: отсутствуют
11	Сведения о невозможности государственной регистрации перехода, прекращения, ограничения права на земельный участок из земель сельскохозяйственного назначения: данные отсутствуют



ДОКУМЕНТ ПОДПИСАН
ЭЛЕКТРОННОЙ ПОДПИСЬЮ

Сертификат: 83997148184797998005552191040001978443
Владелец: ПУБЛИЧНО-ПРАВОВАЯ КОМПАНИЯ
РОСКАДАСТР
Действителен: с 24.12.2025 по 19.03.2027


полное наименование должности

инициалы, фамилия

Выписка из Единого государственного реестра недвижимости об объекте недвижимости
Описание местоположения земельного участка

Земельный участок			
вид объекта недвижимости			
Лист № 1 раздела 3	Всего листов раздела 3: 1	Всего разделов: 8	Всего листов выписки: 17
17.03.2026г. № КУВИ-001/2026-34594509			
Кадастровый номер:		59:12:0010556:72	

План (чертеж, схема) земельного участка

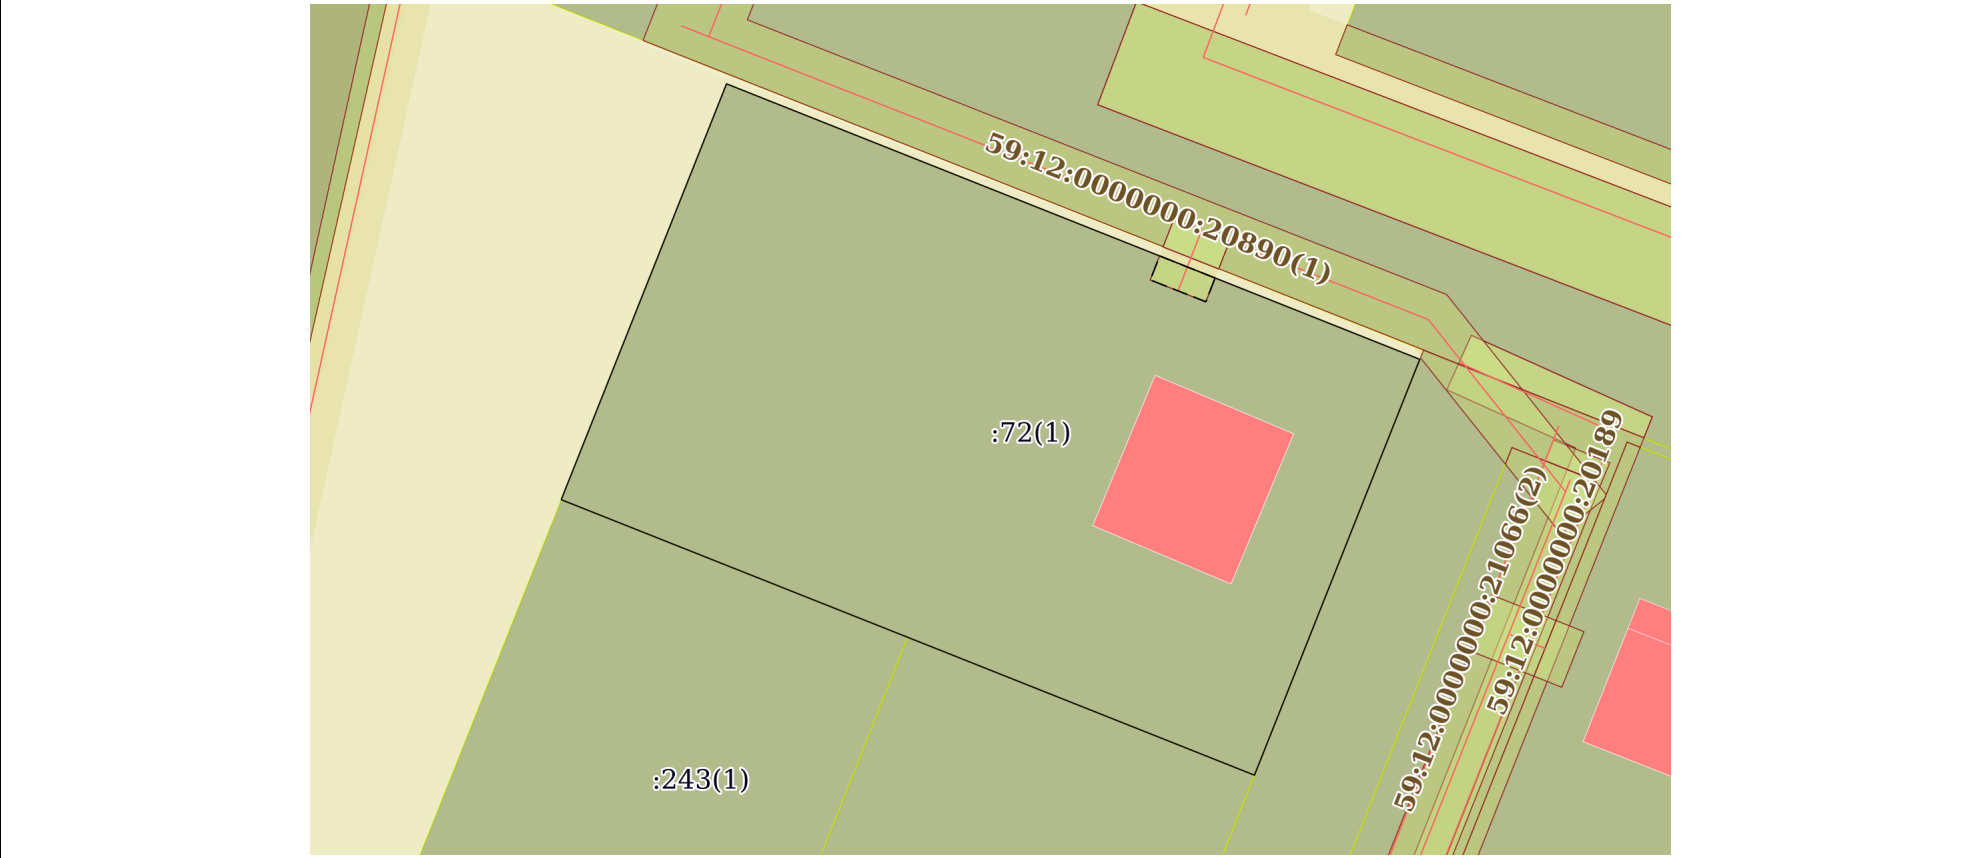

Масштаб 1:500 Условные обозначения:

полное наименование должности	 ДОКУМЕНТ ПОДПИСАН ЭЛЕКТРОННОЙ ПОДПИСЬЮ Сертификат: 83997148184797998005552191040001978443 Владелец: ПУБЛИЧНО-ПРАВОВАЯ КОМПАНИЯ РОСКАДАСТР Действителен: с 24.12.2025 по 19.03.2027	инициалы, фамилия

Выписка из Единого государственного реестра недвижимости об объекте недвижимости
Описание местоположения земельного участка

Земельный участок			
вид объекта недвижимости			
Лист № 1 раздела 3.1	Всего листов раздела 3.1: 1	Всего разделов: 8	Всего листов выписки: 17
17.03.2026г. № КУВИ-001/2026-34594509			
Кадастровый номер:		59:12:0010556:72	

Описание местоположения границ земельного участка							
№ п/п	Номер точки		Дирекционный угол	Горизонтальное проложение, м	Описание закрепления на местности	Кадастровые номера смежных участков	Сведения об адресах правообладателей смежных земельных участков
	начальная	конечная					
1	2	3	4	5	6	7	8
1	1.1.1	1.1.2	111°40.8`	50	данные отсутствуют	данные отсутствуют	данные отсутствуют
2	1.1.2	1.1.3	201°40.4`	30	данные отсутствуют	59:12:0010556:192(1)	данные отсутствуют
3	1.1.3	1.1.4	291°41.5`	25	данные отсутствуют	59:12:0010556:244(1)	427413, Респ. Удмуртская, Воткинский р-н, п. Новый, ул. Энергетиков, д. 42А
4	1.1.4	1.1.5	291°40.1`	25	данные отсутствуют	59:12:0010556:243(1)	427413, Респ. Удмуртская, Воткинский р-н, п. Новый, ул. Энергетиков, д. 42А
5	1.1.5	1.1.1	21°40.4`	30	данные отсутствуют	данные отсутствуют	данные отсутствуют

полное наименование должности	 ДОКУМЕНТ ПОДПИСАН ЭЛЕКТРОННОЙ ПОДПИСЬЮ Сертификат: 83997148184797998005552191040001978443 Владелец: ПУБЛИЧНО-ПРАВОВАЯ КОМПАНИЯ РОСКАДАСТР Действителен: с 24.12.2025 по 19.03.2027	инициалы, фамилия

Выписка из Единого государственного реестра недвижимости об объекте недвижимости
Описание местоположения земельного участка

Земельный участок			
вид объекта недвижимости			
Лист № 1 раздела 3.2	Всего листов раздела 3.2: 1	Всего разделов: 8	Всего листов выписки: 17
17.03.2026г. № КУВИ-001/2026-34594509			
Кадастровый номер:		59:12:0010556:72	

Сведения о характерных точках границы земельного участка				
Система координат МСК-59, зона 1 (59)				
Номер точки	Координаты, м		Описание закрепления на местности	Средняя квадратичная погрешность определения координат характерных точек границ земельного участка, м
	X	Y		
1	2	3	4	5
1	377478.8	1284045.15	Закрепление отсутствует	0.1
2	377460.33	1284091.61	Закрепление отсутствует	0.1
3	377432.45	1284080.53	Закрепление отсутствует	0.1
4	377441.69	1284057.3	Закрепление отсутствует	0.1
5	377450.92	1284034.07	Закрепление отсутствует	0.1
1	377478.8	1284045.15	Закрепление отсутствует	0.1

полное наименование должности	 ДОКУМЕНТ ПОДПИСАН ЭЛЕКТРОННОЙ ПОДПИСЬЮ Сертификат: 83997148184797998005552191040001978443 Владелец: ПУБЛИЧНО-ПРАВОВАЯ КОМПАНИЯ РОСКАДАСТР Действителен: с 24.12.2025 по 19.03.2027	инициалы, фамилия

Выписка из Единого государственного реестра недвижимости об объекте недвижимости
Сведения о частях земельного участка

Земельный участок			
вид объекта недвижимости			
Лист № 1 раздела 4	Всего листов раздела 4: 2	Всего разделов: 8	Всего листов выписки: 17
17.03.2026г. № КУВИ-001/2026-34594509			
Кадастровый номер:		59:12:0010556:72	
План (чертеж, схема) части земельного участка		Учетный номер части: 59:12:0010556:72/1	
Масштаб 1:30		Условные обозначения:	

полное наименование должности		ДОКУМЕНТ ПОДПИСАН ЭЛЕКТРОННОЙ ПОДПИСЬЮ	
		Сертификат: 83997148184797998005552191040001978443	
		Владелец: ПУБЛИЧНО-ПРАВОВАЯ КОМПАНИЯ РОСКАДАСТР Действителен: с 24.12.2025 по 19.03.2027	
		инициалы, фамилия	

Земельный участок			
вид объекта недвижимости			
Лист № 2 раздела 4	Всего листов раздела 4: 2	Всего разделов: 8	Всего листов выписки: 17
17.03.2026г. № КУВИ-001/2026-34594509			
Кадастровый номер:		59:12:0010556:72	
План (чертеж, схема) части земельного участка		Учетный номер части: 59:12:0010556:72/2	
			
Масштаб 1:30	Условные обозначения:		

полное наименование должности		ДОКУМЕНТ ПОДПИСАН	
		ЭЛЕКТРОННОЙ ПОДПИСЬЮ	
		Сертификат: 83997148184797998005552191040001978443	
		Владелец: ПУБЛИЧНО-ПРАВОВАЯ КОМПАНИЯ РОСКАДАСТР Действителен: с 24.12.2025 по 19.03.2027	
		инициалы, фамилия	

Выписка из Единого государственного реестра недвижимости об объекте недвижимости
Сведения о частях земельного участка

Земельный участок				
вид объекта недвижимости				
Лист № 1 раздела 4.1		Всего листов раздела 4.1: 3	Всего разделов: 8	Всего листов выписки: 17
17.03.2026г. № КУВИ-001/2026-34594509				
Кадастровый номер:		59:12:0010556:72		
Учетный номер части	Площадь, м2	Содержание ограничения в использовании или ограничения права на объект недвижимости или обременения объекта недвижимости		
1	2	3		
59:12:0010556:72/1	7	вид ограничения (обременения): публичный сервитут; Срок действия: не установлен; реквизиты документа-основания: распоряжение об установлении публичного сервитута от 16.01.2025 № 63-р выдан: Управление земельно-имущественных отношений администрации Чайковского городского округа; Содержание ограничения (обременения): ; Реестровый номер границы: 59:12:0010556-17.1		
59:12:0010556:72/2	7	вид ограничения (обременения): ограничения прав на земельный участок, предусмотренные статьей 56 Земельного кодекса Российской Федерации; Срок действия: не установлен; реквизиты документа-основания: приказ Об утверждении границ охранных зон газопроводов от 04.02.2025 № 31-02-1-4-461 выдан: Министерство по управлению имуществом и градостроительной деятельности Пермского края; постановление Об утверждении Правил охраны газораспределительных сетей от 20.11.2000 № 878 выдан: Правительство РФ; Содержание ограничения (обременения): Ограничение в использовании объектов недвижимости в границах охранной зоны устанавливается в соответствии с Постановлением Правительства РФ от 20 ноября 2000 №878 «Об утверждении Правил охраны газораспределительных сетей»: На земельные участки, входящие в охранные зоны газораспределительных сетей налагаются ограничения (обременения), которыми запрещается: а) строить объекты жилищно-гражданского и производственного назначения; б) сносить и реконструировать мосты, коллекторы, автомобильные и железные дороги с расположенными на них газораспределительными сетями без предварительного выноса этих газопроводов по согласованию с эксплуатационными организациями; в) разрушать берегоукрепительные сооружения, водопропускные устройства, земляные и иные сооружения, предохраняющие газораспределительные сети от разрушений; г) перемещать, повреждать, засыпать и уничтожать опознавательные знаки, контрольно-измерительные пункты и другие устройства газораспределительных сетей; д) устраивать свалки и склады, разливать растворы кислот, солей, щелочей и других химически активных веществ; е) огораживать и перегораживать охранные зоны, препятствовать доступу персонала эксплуатационных организаций к газораспределительным		



ДОКУМЕНТ ПОДПИСАН
ЭЛЕКТРОННОЙ ПОДПИСЬЮ

Сертификат: 83997148184797998005552191040001978443
Владелец: ПУБЛИЧНО-ПРАВОВАЯ КОМПАНИЯ
РОСКАДАСТР
Действителен: с 24.12.2025 по 19.03.2027

полное наименование должности	инициалы, фамилия
-------------------------------	-------------------

Земельный участок			
вид объекта недвижимости			
Лист № 2 раздела 4.1	Всего листов раздела 4.1: 3	Всего разделов: 8	Всего листов выписки: 17
17.03.2026г. № КУВИ-001/2026-34594509			
Кадастровый номер:		59:12:0010556:72	

		сетям, проведению обслуживания и устранению повреждений газораспределительных сетей; ж) разводить огонь и размещать источники огня; з) рыть погреба, копать и обрабатывать почву сельскохозяйственными и мелиоративными орудиями и механизмами на глубину более 0,3 метра; и) открывать калитки и двери газорегуляторных пунктов, станций катодной и дренажной защиты, люки подземных колодцев, включать или отключать электроснабжение средств связи, освещения и систем телемеханики; к) набрасывать, приставлять и привязывать к опорам и надземным газопроводам, ограждениям и зданиям газораспределительных сетей посторонние предметы, лестницы, влезать на них; л) самовольно подключаться к газораспределительным сетям. Зона с особыми условиями использования территории установлена бессрочно.; Реестровый номер границы: 59:12-6.2208; Вид объекта реестра границ: Зона с особыми условиями использования территории; Вид зоны по документу: Охранная зона газопровода-ввода среднего давления в рамках догазификации, расположенного по адресу: Пермский край, городской округ Чайковский, город Чайковский, по улице Назарова, дом 37. Кадастровый номер сооружения 59:12:0010556:238.; Тип зоны: Охранная зона трубопроводов (газопроводов, нефтепроводов и нефтепродуктопроводов, аммиакопроводов)
	Весь	вид ограничения (обременения): ограничения прав на земельный участок, предусмотренные статьей 56 Земельного кодекса Российской Федерации; Срок действия: не установлен; реквизиты документа-основания: приказ об утверждении проекта зон санитарной охраны от 23.03.2011 № СЭД-30-01-03-61 выдан: Главный государственный санитарный врач РФ; постановление Главного государственного санитарного врача РФ "О введении в действие санитарных правил и норм "Зоны санитарной охраны источников водоснабжения и водопроводов питьевого назначения. СанПиН 2.1.4.1110-02" от 14.03.2002 № 10 выдан: Министерство природных ресурсов, лесного хозяйства и экологии Пермского края; Содержание ограничения (обременения): Ограничения в использовании объектов недвижимости в границах зоны санитарной охраны установлены в соответствии с постановлением Главного государственного санитарного врача РФ от 14.03.2002 N 10 "О введении в действие Санитарных правил и норм "Зоны санитарной охраны источников водоснабжения и водопроводов питьевого назначения. СанПиН 2.1.4.1110-02": 3.2.2.3. Запрещение закачки отработанных вод в подземные горизонты, подземного складирования твердых отходов и разработки недр земли. 3.2.2.4. Запрещение размещения складов горюче - смазочных материалов, ядохимикатов и минеральных удобрений, накопителей промстоков, шламохранилищ и других объектов, обуславливающих опасность химического загрязнения подземных вод. Размещение таких объектов допускается в пределах третьего пояса ЗСО только при использовании защищенных подземных вод, при условии выполнения специальных мероприятий по защите водоносного горизонта от загрязнения при наличии санитарно — эпидемиологического заключения центра



ДОКУМЕНТ ПОДПИСАН
ЭЛЕКТРОННОЙ ПОДПИСЬЮ

Сертификат: 83997148184797998005552191040001978443
Владелец: ПУБЛИЧНО-ПРАВОВАЯ КОМПАНИЯ
РОСКАДАСТР
Действителен: с 24.12.2025 по 19.03.2027

полное наименование должности

инициалы, фамилия

Земельный участок			
вид объекта недвижимости			
Лист № 3 раздела 4.1	Всего листов раздела 4.1: 3	Всего разделов: 8	Всего листов выписки: 17
17.03.2026г. № КУВИ-001/2026-34594509			
Кадастровый номер:		59:12:0010556:72	
		государственного санитарно - эпидемиологического надзора, выданного с учетом заключения органов геологического контроля. ; Реестровый номер границы: 59:12-6.924; Вид объекта реестра границ: Зона с особыми условиями использования территории; Вид зоны по документу: Зона санитарной охраны для скважины № 2 III пояса; Тип зоны: Зона санитарной охраны источников водоснабжения и водопроводов питьевого назначения	

полное наименование должности	 ДОКУМЕНТ ПОДПИСАН ЭЛЕКТРОННОЙ ПОДПИСЬЮ Сертификат: 83997148184797998005552191040001978443 Владелец: ПУБЛИЧНО-ПРАВОВАЯ КОМПАНИЯ РОСКАДАСТР Действителен: с 24.12.2025 по 19.03.2027	инициалы, фамилия

Выписка из Единого государственного реестра недвижимости об объекте недвижимости
Сведения о частях земельного участка

Земельный участок					
вид объекта недвижимости					
Лист № 1 раздела 4.2		Всего листов раздела 4.2: 2		Всего разделов: 8	Всего листов выписки: 17
17.03.2026г. № КУВИ-001/2026-34594509					
Кадастровый номер:			59:12:0010556:72		
Сведения о характерных точках границы части (частей) земельного участка					
Учетный номер части: 59:12:0010556:72/1					
Система координат					
Номер точки	Координаты, м		Описание закрепления на местности	Средняя квадратичная погрешность определения координат характерных точек границ земельного участка, м	
	X	Y			
1	2	3	4	5	
1	377465.78	1284077.89	-	-	
2	377464.19	1284077.27	-	-	
3	377464.92	1284075.41	-	-	
4	377465.65	1284073.55	-	-	
5	377467.26	1284074.18	-	-	
6	377465.78	1284077.89	-	-	

полное наименование должности	 ДОКУМЕНТ ПОДПИСАН ЭЛЕКТРОННОЙ ПОДПИСЬЮ Сертификат: 83997148184797998005552191040001978443 Владелец: ПУБЛИЧНО-ПРАВОВАЯ КОМПАНИЯ РОСКАДАСТР Действителен: с 24.12.2025 по 19.03.2027	инициалы, фамилия

Земельный участок				
вид объекта недвижимости				
Лист № 2 раздела 4.2		Всего листов раздела 4.2: 2		Всего разделов: 8
Всего листов выписки: 17				
17.03.2026г. № КУВИ-001/2026-34594509				
Кадастровый номер:			59:12:0010556:72	
Сведения о характерных точках границы части (частей) земельного участка				
Учетный номер части: 59:12:0010556:72/2				
Система координат				
Номер точки	Координаты, м		Описание закрепления на местности	Средняя квадратичная погрешность определения координат характерных точек границ земельного участка, м
	X	Y		
1	2	3	4	5
1	377465.78	1284077.89	-	-
2	377464.19	1284077.27	-	-
3	377464.92	1284075.41	-	-
4	377465.65	1284073.55	-	-
5	377467.26	1284074.18	-	-
6	377465.78	1284077.89	-	-



ДОКУМЕНТ ПОДПИСАН
ЭЛЕКТРОННОЙ ПОДПИСЬЮ

Сертификат: 83997148184797998005552191040001978443
Владелец: ПУБЛИЧНО-ПРАВОВАЯ КОМПАНИЯ
РОСКАДАСТР
Действителен: с 24.12.2025 по 19.03.2027

полное наименование должности

инициалы, фамилия